

[illegible]

名	称	摘	要数 量	単 位	単 価	金 額	備 考
1	支障木剪定工						
	高木剪定(落葉樹)	C30cm未満	5.00	本			
	高木剪定(落葉樹)	C30～60cm未満	43.00	本			
	高木剪定(落葉樹)	C60～90cm未満	120.00	本			
	高木剪定(落葉樹)	C90～120cm未満	31.00	本			
	高木剪定(落葉樹)	C120～150cm未満	8.00	本			
	高木剪定(落葉樹)	C150～180cm未満	6.00	本			
	高木剪定(落葉樹)	C180～210cm未満	5.00	本			
	高木剪定(常緑樹)	C30cm未満	1.00	本			
	高木剪定(常緑樹)	C30～60cm未満	5.00	本			
	高木剪定(常緑樹)	C60～90cm未満	9.00	本			
	高木剪定(常緑樹)	C90～120cm未満	5.00	本			
	高木剪定(常緑樹)	C120～150cm未満	1.00	本			
	高木剪定(針葉樹)	C30～60cm未満	12.00	本			
	高木剪定(針葉樹)	C60～90cm未満	37.00	本			
	高木剪定(針葉樹)	C90～120cm未満	27.00	本			
	高木剪定(針葉樹)	C120～150cm未満	3.00	本			
	樹木伐採工	C30cm未満	1.00	本			
	樹木伐採工	C30～60cm未満	7.00	本			
	樹木伐採工	C60～90cm未満	2.00	本			
	寄植剪定工	H=1.5m未満	3,071	m ²			
	玉物剪定工	H=0.45m未満	3.00	株			
	玉物剪定工	H=0.45m～0.75m未満	12.00	株			
	玉物剪定工	H=0.75m～1.2m未満	25.00	株			
	玉物剪定工	H=1.2m以上	20.00	株			
	生垣剪定工	H=0.75m未満	57.00	m			
	生垣剪定工	H=0.75m～1.2m未満	85.00	m			
	処分費	ウッドリサイクルセンター	16.00	t			
		小計					

令和7年度 都市公園等樹木剪定業務 特記仕様書

第1章 総 則

第1 本仕様書は、令和7年度 都市公園等樹木剪定業務を施工するために必要な作業方法等を定めるものである。

第2 この業務は、本仕様書によるほか関係法規等に準拠し実施するものとする。

なお、本仕様書及び関係法令に明示のない事項など疑義が生じた事項は、発注者（以下「甲」という。）と、受注者（以下「乙」という。）が協議して定めることとする。

第3 乙は、甲と業務着手前に十分な打合せを行い、関係書類を提出し、その内容を説明し、甲の承認を受けるものとする。

また、業務中の進捗状況を随時甲に報告し、監督員の指示を受けること。

第4 この業務に伴って必要となる関係機関への諸手続きは、甲の承認を受けた後、乙の責任において実施するものとする。

第5 乙は、この業務中に、業務に起因して生じた諸事故について責任を負い、乙において一切を処理すること。

第2章 施 工

第1 乙は、設計内容を十分に把握し、業務に先立って現地調査を実施し、枝すかし・切り詰めの程度について監督員と打合せし決定すること。

第2 乙は、施工時期及び施工順位について監督員と打合せの上、工程表を作成し、承認を受けるものとする。

第3 乙は、業務で剪定・伐採した木枝について、宮城県森林組合連合会ウッドリサイクルセンターに運搬すること。

令和7年度 都市公園等樹木剪定業務 数量表(集計)

		東向陽台地区			成田地区			富ヶ丘地区			鷹乃杜地区			小計		
		当初	変更	増減	当初	変更	増減	当初	変更	増減	当初	変更	増減	当初計	変更計	増減
落葉樹	C=-30	0			3			0			0			3		
	C=30-60	0			35			0			0			35		
	C=60-90	7			91			0			0			98		
	C=90-120	2			15			1			2			20		
	C=120-150	2			1			2			0			5		
	C=150-180	2			1			2			1			6		
常緑樹	C=180-210	1			1			3			0			5		
	C=-30	0			1			0			0			1		
	C=30-60	2			1			0			0			3		
	C=60-90	0			1			0			0			1		
	C=90-120	0			0			0			0			0		
	C=120-150	0			0			0			0			0		
針葉樹	C=150-180	0			0			0			0			0		
	C=-30	0			0			0			0			0		
	C=30-60	1			2			0			0			3		
	C=60-90	3			18			0			0			21		
	C=90-120	4			10			3			0			17		
	C=120-150	1			0			0			0			1		
伐採	C=150-180	0			0			0			0			0		
	C=-30	0			1			0			0			1		
	C=30-60	1			4			0			0			5		
	C=60-90	0			2			0			0			2		
	C=90-120	0			0			0			0			0		
	C=120-150	0			0			0			0			0		
玉物剪定	C=150-200	0			0			0			0			0		
	H=-0.45	1			2			0			0			3		
	H=0.45-0.75	0			0			0			0			0		
	H=0.75-1.2	0			8			2			8			18		
寄植剪定	H=1.2-	4			4			0			1			9		
	H=-1.5	99			2,590			0			7			2,696		
生垣剪定	H=-0.75	0			0			0			0			0		
	H=0.75-1.5	40			38			0			0			78		

		あけの平地区			とちの木地区			富谷地区			小計			計		
		当初	変更	増減	当初	変更	増減	当初	変更	増減	当初計	変更計	増減	当初計	変更計	増減
落葉樹	C=-30	2			0			0			2			5		
	C=30-60	5			2			1			8			43		
	C=60-90	13			8			1			22			120		
	C=90-120	10			1			0			11			31		
	C=120-150	3			0			0			3			8		
	C=150-180	0			0			0			0			6		
常緑樹	C=180-210	0			0			0			0			5		
	C=-30	0			0			0			0			1		
	C=30-60	2			0			0			2			5		
	C=60-90	7			1			0			8			9		
	C=90-120	5			0			0			5			5		
	C=120-150	1			0			0			1			1		
針葉樹	C=150-180	0			0			0			0			0		
	C=-30	0			0			0			0			0		
	C=30-60	4			5			0			9			12		
	C=60-90	3			7			6			16			37		
	C=90-120	4			3			3			10			27		
	C=120-150	0			0			2			2			3		
伐採	C=150-180	0			0			0			0			0		
	C=-30	0			0			0			0			1		
	C=30-60	2			0			0			2			7		
	C=60-90	0			0			0			0			2		
	C=90-120	0			0			0			0			0		
	C=120-150	0			0			0			0			0		
玉物剪定	C=150-200	0			0			0			0			0		
	H=-0.45	0			0			0			0			3		
	H=0.45-0.75	10			0			2			12			12		
	H=0.75-1.2	6			1			0			7			25		
寄植剪定	H=1.2-	10			1			0			11			20		
	H=-1.5	269			96			10			375			3,071		
生垣剪定	H=-0.75	57			0			0			57			57		
	H=0.75-1.5	0			7			0			7			85		

東向陽台一丁目第1公園

落葉樹	C=-30	
	C=30-60	
	C=60-90	
	C=90-120	
	C=120-150	
	C=150-180	
	C=180-210	
常緑樹	C=-30	
	C=30-60	
	C=60-90	
	C=90-120	
	C=120-150	
	C=150-180	
針葉樹	C=-30	
	C=30-60	
	C=60-90	
	C=90-120	
	C=120-150	
	C=180-210	
伐採	C=-30	
	C=30-60	
	C=60-90	
	C=90-120	
	C=120-150	
	C=150-200	
玉物剪定	H=-0.45	
	H=0.45-0.75	
	H=0.75-1.2	
	H=1.2-	
寄植剪定	H=-1.5	
生垣剪定	H=-0.75	
	H=0.75-1.5	

東向陽台一丁目第2公園

落葉樹	C=-30	0
	C=30-60	0
	C=60-90	2
	C=90-120	1
	C=120-150	2
	C=150-180	1
	C=180-210	0
常緑樹	C=-30	0
	C=30-60	0
	C=60-90	0
	C=90-120	0
	C=120-150	0
	C=150-180	0
針葉樹	C=-30	0
	C=30-60	0
	C=60-90	0
	C=90-120	0
	C=120-150	0
	C=150-180	0
伐採	C=-30	0
	C=30-60	0
	C=60-90	0
	C=90-120	0
	C=120-150	0
	C=150-200	0
玉物剪定	H=-0.45	1
	H=0.45-0.75	0
	H=0.75-1.2	0
	H=1.2-	0
寄植剪定	H=-1.5	9
生垣剪定	H=-0.75	0
	H=0.75-1.5	0

東向陽台一丁目第3公園

落葉樹	C=-30	
	C=30-60	
	C=60-90	
	C=90-120	
	C=120-150	
	C=150-180	
	C=180-210	
常緑樹	C=-30	
	C=30-60	
	C=60-90	
	C=90-120	
	C=120-150	
	C=150-180	
針葉樹	C=-30	
	C=30-60	
	C=60-90	
	C=90-120	
	C=120-150	
	C=150-180	
伐採	C=-30	
	C=30-60	
	C=60-90	
	C=90-120	
	C=120-150	
	C=150-200	
玉物剪定	H=-0.45	
	H=0.45-0.75	
	H=0.75-1.2	
	H=1.2-	
寄植剪定	H=-1.5	
生垣剪定	H=-0.75	
	H=0.75-1.5	

東向陽台二丁目公園

落葉樹	C=-30	
	C=30-60	
	C=60-90	
	C=90-120	
	C=120-150	
	C=150-180	
	C=180-210	
常緑樹	C=-30	
	C=30-60	
	C=60-90	
	C=90-120	
	C=120-150	
	C=150-180	
針葉樹	C=-30	
	C=30-60	
	C=60-90	
	C=90-120	
	C=120-150	
	C=150-180	
伐採	C=-30	
	C=30-60	
	C=60-90	
	C=90-120	
	C=120-150	
	C=150-200	
玉物剪定	H=-0.45	
	H=0.45-0.75	
	H=0.75-1.2	
	H=1.2-	
寄植剪定	H=-1.5	
生垣剪定	H=-0.75	
	H=0.75-1.5	

東向陽台三丁目第1公園

落葉樹	C=-30	0
	C=30-60	0
	C=60-90	1
	C=90-120	0
	C=120-150	0
	C=150-180	1
	C=180-210	1
常緑樹	C=-30	0
	C=30-60	2
	C=60-90	0
	C=90-120	0
	C=120-150	0
	C=150-180	0
針葉樹	C=-30	0
	C=30-60	1
	C=60-90	2
	C=90-120	4
	C=120-150	1
	C=150-180	0
伐採	C=-30	0
	C=30-60	0
	C=60-90	0
	C=90-120	0
	C=120-150	0
	C=150-200	0
玉物剪定	H=-0.45	0
	H=0.45-0.75	0
	H=0.75-1.2	0
	H=1.2-	3
寄植剪定	H=-1.5	39
生垣剪定	H=-0.75	0
	H=0.75-1.5	0

東向陽台三丁目第2公園

落葉樹	C=-30	0
	C=30-60	0
	C=60-90	4
	C=90-120	1
	C=120-150	0
	C=150-180	0
	C=180-210	0
常緑樹	C=-30	0
	C=30-60	0
	C=60-90	0
	C=90-120	0
	C=120-150	0
	C=150-180	0
針葉樹	C=-30	0
	C=30-60	0
	C=60-90	1
	C=90-120	0
	C=120-150	0
	C=150-180	0
伐採	C=-30	0
	C=30-60	1
	C=60-90	0
	C=90-120	0
	C=120-150	0
	C=150-200	0
玉物剪定	H=-0.45	0
	H=0.45-0.75	0
	H=0.75-1.2	0
	H=1.2-	1
寄植剪定	H=-1.5	51
生垣剪定	H=-0.75	0
	H=0.75-1.5	40

東向陽台三丁目第3公園

不同陽台不同樹種修剪		
落葉樹	C=-30	
	C=30-60	
	C=60-90	
	C=90-120	
	C=120-150	
	C=150-180	
	C=180-210	
常綠樹	C=-30	
	C=30-60	
	C=60-90	
	C=90-120	
	C=120-150	
	C=150-180	
針葉樹	C=-30	
	C=30-60	
	C=60-90	
	C=90-120	
	C=120-150	
	C=150-180	
伐採	C=-30	
	C=30-60	
	C=60-90	
	C=90-120	
	C=120-150	
	C=150-200	
玉物剪定	H=-0.45	
	H=0.45-0.75	
	H=0.75-1.2	
	H=1.2-	
寄植剪定	H=-1.5	
生垣剪定	H=-0.75	
	H=0.75-1.5	

東向陽台地区 計

不同樹種修剪		
落葉樹	C= -30	0
	C=30-60	0
	C=60-90	7
	C=90-120	2
	C=120-150	2
	C=150-180	2
常綠樹	C=180-210	1
	C= -30	0
	C=30-60	2
	C=60-90	0
	C=90-120	0
	C=120-150	0
針葉樹	C=150-180	0
	C= -30	0
	C=30-60	1
	C=60-90	3
	C=90-120	4
	C=120-150	1
伐採	C=180-210	0
	C= -30	0
	C=30-60	1
	C=60-90	0
	C=90-120	0
	C=120-150	0
玉物剪定	C=150-200	0
	H= -0.45	1
	H=0.45-0.75	0
	H=0.75-1.2	0
寄植剪定	H=1.2-	4
	H= -1.5	99
生垣剪定	H= -0.75	0
	H=0.75-1.5	40

成田一丁目公園

落葉樹	C=-30	
	C=30-60	
	C=60-90	
	C=90-120	
	C=120-150	
	C=150-180	
常緑樹	C=180-210	
	C=-30	
	C=30-60	
	C=60-90	
	C=90-120	
	C=120-150	
針葉樹	C=150-180	
	C=-30	
	C=30-60	
	C=60-90	
	C=90-120	
	C=120-150	
伐採	C=150-180	
	C=-30	
	C=30-60	
	C=60-90	
	C=90-120	
	C=120-150	
玉物剪定	C=150-200	
	H=-0.45	
	H=0.45-0.75	
	H=0.75-1.2	
寄植剪定	H=1.2-	
	H=-1.5	
生垣剪定	H=-0.75	
	H=0.75-1.5	

成田二丁目公園

落葉樹	C=-30	
	C=30-60	
	C=60-90	
	C=90-120	
	C=120-150	
	C=150-180	
常緑樹	C=180-210	
	C=-30	
	C=30-60	
	C=60-90	
	C=90-120	
	C=120-150	
針葉樹	C=150-180	
	C=-30	
	C=30-60	
	C=60-90	
	C=90-120	
	C=120-150	
伐採	C=150-180	
	C=-30	
	C=30-60	
	C=60-90	
	C=90-120	
	C=120-150	
玉物剪定	C=150-200	
	H=-0.45	
	H=0.45-0.75	
	H=0.75-1.2	
寄植剪定	H=1.2-	
	H=-1.5	
生垣剪定	H=-0.75	
	H=0.75-1.5	

成田三丁目第1公園

落葉樹	C=-30	
	C=30-60	
	C=60-90	
	C=90-120	
	C=120-150	
	C=150-180	
常緑樹	C=180-210	
	C=-30	
	C=30-60	
	C=60-90	
	C=90-120	
	C=120-150	
針葉樹	C=150-180	
	C=-30	
	C=30-60	
	C=60-90	
	C=90-120	
	C=120-150	
伐採	C=150-180	
	C=-30	
	C=30-60	
	C=60-90	
	C=90-120	
	C=120-150	
玉物剪定	C=150-200	
	H=-0.45	
	H=0.45-0.75	
	H=0.75-1.2	
寄植剪定	H=1.2-	
	H=-1.5	
生垣剪定	H=-0.75	
	H=0.75-1.5	

成田三丁目第2公園

落葉樹	C=-30	
	C=30-60	
	C=60-90	
	C=90-120	
	C=120-150	
	C=150-180	
常緑樹	C=180-210	
	C=-30	
	C=30-60	
	C=60-90	
	C=90-120	
	C=120-150	
針葉樹	C=150-180	
	C=-30	
	C=30-60	
	C=60-90	
	C=90-120	
	C=120-150	
伐採	C=150-180	
	C=-30	
	C=30-60	
	C=60-90	
	C=90-120	
	C=120-150	
玉物剪定	C=150-200	
	H=-0.45	
	H=0.45-0.75	
	H=0.75-1.2	
寄植剪定	H=1.2-	
	H=-1.5	
生垣剪定	H=-0.75	
	H=0.75-1.5	

成田四丁目第1公園

落葉樹	C=-30	
	C=30-60	
	C=60-90	
	C=90-120	
	C=120-150	
	C=150-180	
常緑樹	C=180-210	
	C=-30	
	C=30-60	
	C=60-90	
	C=90-120	
	C=120-150	
針葉樹	C=150-180	
	C=-30	
	C=30-60	
	C=60-90	
	C=90-120	
	C=120-150	
伐採	C=150-180	
	C=-30	
	C=30-60	
	C=60-90	
	C=90-120	
	C=120-150	
玉物剪定	C=150-200	
	H=-0.45	
	H=0.45-0.75	
	H=0.75-1.2	
寄植剪定	H=1.2-	
	H=-1.5	
生垣剪定	H=-0.75	
	H=0.75-1.5	

成田四丁目第2公園

落葉樹	C=-30	0
	C=30-60	0
	C=60-90	0
	C=90-120	0
	C=120-150	0
	C=150-180	0
常緑樹	C=180-210	0
	C=-30	0
	C=30-60	0
	C=60-90	0
	C=90-120	0
	C=120-150	0
針葉樹	C=150-180	0
	C=-30	0
	C=30-60	0
	C=60-90	0
	C=90-120	0
	C=120-150	0
伐採	C=150-180	0
	C=-30	0
	C=30-60	3
	C=60-90	0
	C=90-120	0
	C=120-150	0
玉物剪定	C=150-200	0
	H=-0.45	0
	H=0.45-0.75	0
	H=0.75-1.2	0
寄植剪定	H=1.2-	0
	H=-1.5	0
生垣剪定	H=-0.75	0
	H=0.75-1.5	0

成田五丁目公園

落葉樹	C=-30	
	C=30-60	
	C=60-90	
	C=90-120	
	C=120-150	
	C=150-180	
	C=180-210	
常緑樹	C=-30	
	C=30-60	
	C=60-90	
	C=90-120	
	C=120-150	
	C=150-180	
針葉樹	C=-30	
	C=30-60	
	C=60-90	
	C=90-120	
	C=120-150	
	C=150-180	
伐採	C=-30	
	C=30-60	
	C=60-90	
	C=90-120	
	C=120-150	
	C=150-200	
玉物剪定	H=-0.45	
	H=0.45-0.75	
	H=0.75-1.2	
	H=1.2-	
寄植剪定	H=-1.5	
生垣剪定	H=-0.75	
	H=0.75-1.5	

成田六丁目第1公園

落葉樹	C=-30	0
	C=30-60	3
	C=60-90	3
	C=90-120	0
	C=120-150	0
	C=150-180	0
	C=180-210	0
常緑樹	C=-30	0
	C=30-60	0
	C=60-90	0
	C=90-120	0
	C=120-150	0
	C=150-180	0
針葉樹	C=-30	0
	C=30-60	0
	C=60-90	0
	C=90-120	0
	C=120-150	0
	C=150-180	0
伐採	C=-30	0
	C=30-60	0
	C=60-90	0
	C=90-120	0
	C=120-150	0
	C=150-200	0
玉物剪定	H=-0.45	0
	H=0.45-0.75	0
	H=0.75-1.2	0
	H=1.2-	0
寄植剪定	H=-1.5	264
生垣剪定	H=-0.75	0
	H=0.75-1.5	38

成田六丁目第2公園

落葉樹	C=-30	0
	C=30-60	4
	C=60-90	7
	C=90-120	0
	C=120-150	0
	C=150-180	0
	C=180-210	0
常緑樹	C=-30	0
	C=30-60	0
	C=60-90	1
	C=90-120	0
	C=120-150	0
	C=150-180	0
針葉樹	C=-30	0
	C=30-60	0
	C=60-90	0
	C=90-120	0
	C=120-150	0
	C=150-180	0
伐採	C=-30	0
	C=30-60	0
	C=60-90	0
	C=90-120	0
	C=120-150	0
	C=150-200	0
玉物剪定	H=-0.45	0
	H=0.45-0.75	0
	H=0.75-1.2	0
	H=1.2-	0
寄植剪定	H=-1.5	119
生垣剪定	H=-0.75	0
	H=0.75-1.5	0

成田六丁目第3公園

落葉樹	C=-30	
	C=30-60	
	C=60-90	
	C=90-120	
	C=120-150	
	C=150-180	
	C=180-210	
常緑樹	C=-30	
	C=30-60	
	C=60-90	
	C=90-120	
	C=120-150	
	C=150-180	
針葉樹	C=-30	
	C=30-60	
	C=60-90	
	C=90-120	
	C=120-150	
	C=150-180	
伐採	C=-30	
	C=30-60	
	C=60-90	
	C=90-120	
	C=120-150	
	C=150-200	
玉物剪定	H=-0.45	
	H=0.45-0.75	
	H=0.75-1.2	
	H=1.2-	
寄植剪定	H=-1.5	
生垣剪定	H=-0.75	
	H=0.75-1.5	

成田七丁目第1公園

落葉樹	C=-30	
	C=30-60	
	C=60-90	
	C=90-120	
	C=120-150	
	C=150-180	
	C=180-210	
常緑樹	C=-30	
	C=30-60	
	C=60-90	
	C=90-120	
	C=120-150	
	C=150-180	
針葉樹	C=-30	
	C=30-60	
	C=60-90	
	C=90-120	
	C=120-150	
	C=150-180	
伐採	C=-30	
	C=30-60	
	C=60-90	
	C=90-120	
	C=120-150	
	C=150-200	
玉物剪定	H=-0.45	
	H=0.45-0.75	
	H=0.75-1.2	
	H=1.2-	
寄植剪定	H=-1.5	
生垣剪定	H=-0.75	
	H=0.75-1.5	

成田七丁目第2公園

落葉樹	C=-30	
	C=30-60	
	C=60-90	
	C=90-120	
	C=120-150	
	C=150-180	
	C=180-210	
常緑樹	C=-30	
	C=30-60	
	C=60-90	
	C=90-120	
	C=120-150	
	C=150-180	
針葉樹	C=-30	
	C=30-60	
	C=60-90	
	C=90-120	
	C=120-150	
	C=150-180	
伐採	C=-30	
	C=30-60	
	C=60-90	
	C=90-120	
	C=120-150	
	C=150-200	
玉物剪定	H=-0.45	
	H=0.45-0.75	
	H=0.75-1.2	
	H=1.2-	
寄植剪定	H=-1.5	
生垣剪定	H=-0.75	
	H=0.75-1.5	0

成田八丁目公園

落葉樹	C=-30	0
	C=30-60	1
	C=60-90	7
	C=90-120	1
	C=120-150	0
	C=150-180	0
	C=180-210	0
常緑樹	C=-30	0
	C=30-60	0
	C=60-90	0
	C=90-120	0
	C=120-150	0
	C=150-180	0
針葉樹	C=-30	0
	C=30-60	0
	C=60-90	0
	C=90-120	0
	C=120-150	0
	C=150-180	0
伐採	C=-30	0
	C=30-60	0
	C=60-90	0
	C=90-120	0
	C=120-150	0
	C=150-200	0
玉物剪定	H=-0.45	0
	H=0.45-0.75	0
	H=0.75-1.2	0
	H=1.2-	1
寄植剪定	H=-1.5	191
生垣剪定	H=-0.75	0
	H=0.75-1.5	0

せせらぎ緑道(五丁目側)

落葉樹	C=-30	2
	C=30-60	19
	C=60-90	49
	C=90-120	8
	C=120-150	0
	C=150-180	0
	C=180-210	0
常緑樹	C=-30	1
	C=30-60	1
	C=60-90	0
	C=90-120	0
	C=120-150	0
	C=150-180	0
針葉樹	C=-30	0
	C=30-60	0
	C=60-90	0
	C=90-120	0
	C=120-150	0
	C=150-180	0
伐採	C=-30	0
	C=30-60	0
	C=60-90	0
	C=90-120	0
	C=120-150	0
	C=150-200	0
玉物剪定	H=-0.45	0
	H=0.45-0.75	0
	H=0.75-1.2	2
	H=1.2-	0
寄植剪定	H=-1.5	1,281
生垣剪定	H=-0.75	0
	H=0.75-1.5	0

せせらぎ緑道(七丁目側)

落葉樹	C=-30	1
	C=30-60	6
	C=60-90	5
	C=90-120	3
	C=120-150	0
	C=150-180	0
	C=180-210	0
常緑樹	C=-30	0
	C=30-60	0
	C=60-90	0
	C=90-120	0
	C=120-150	0
	C=150-180	0
針葉樹	C=-30	0
	C=30-60	2
	C=60-90	0
	C=90-120	0
	C=120-150	0
	C=150-180	0
伐採	C=-30	0
	C=30-60	1
	C=60-90	2
	C=90-120	0
	C=120-150	0
	C=150-200	0
玉物剪定	H=-0.45	2
	H=0.45-0.75	0
	H=0.75-1.2	5
	H=1.2-	2
寄植剪定	H=-1.5	271
生垣剪定	H=-0.75	0
	H=0.75-1.5	0

成田東公園

落葉樹	C=-30	0
	C=30-60	2
	C=60-90	20
	C=90-120	3
	C=120-150	1
	C=150-180	1
	C=180-210	1
常緑樹	C=-30	0
	C=30-60	0
	C=60-90	0
	C=90-120	0
	C=120-150	0
	C=150-180	0
針葉樹	C=-30	0
	C=30-60	0
	C=60-90	18
	C=90-120	10
	C=120-150	0
	C=150-180	0
伐採	C=-30	1
	C=30-60	0
	C=60-90	0
	C=90-120	0
	C=120-150	0
	C=150-200	0
玉物剪定	H=-0.45	0
	H=0.45-0.75	0
	H=0.75-1.2	1
	H=1.2-	1
寄植剪定	H=-1.5	464
生垣剪定	H=-0.75	0
	H=0.75-1.5	0

成田西公園

落葉樹	C=-30	
	C=30-60	
	C=60-90	
	C=90-120	
	C=120-150	
	C=150-180	
	C=180-210	
常緑樹	C=-30	
	C=30-60	
	C=60-90	
	C=90-120	
	C=120-150	
	C=150-180	
針葉樹	C=-30	
	C=30-60	
	C=60-90	
	C=90-120	
	C=120-150	
	C=150-180	
伐採	C=-30	
	C=30-60	
	C=60-90	
	C=90-120	
	C=120-150	
	C=150-200	
玉物剪定	H=-0.45	
	H=0.45-0.75	
	H=0.75-1.2	
	H=1.2-	
寄植剪定	H=-1.5	
生垣剪定	H=-0.75	
	H=0.75-1.5	

成田地区(公園) 計

落葉樹	C=-30	3
	C=30-60	35
	C=60-90	91
	C=90-120	15
	C=120-150	1
	C=150-180	1
	C=180-210	1
常緑樹	C=-30	1
	C=30-60	1
	C=60-90	1
	C=90-120	0
	C=120-150	0
	C=150-180	0
針葉樹	C=-30	0
	C=30-60	2
	C=60-90	18
	C=90-120	10
	C=120-150	0
	C=150-180	0
伐採	C=-30	1
	C=30-60	4
	C=60-90	2
	C=90-120	0
	C=120-150	0
	C=150-200	0
玉物剪定	H=-0.45	2
	H=0.45-0.75	0
	H=0.75-1.2	8
	H=1.2-	4
寄植剪定	H=-1.5	2,590
生垣剪定	H=-0.75	0
	H=0.75-1.5	38

富ヶ丘一丁目広場

落葉樹	C=-30	
	C=30-60	
	C=60-90	
	C=90-120	
	C=120-150	
	C=150-180	
常緑樹	C=-30	
	C=30-60	
	C=60-90	
	C=90-120	
	C=120-150	
	C=150-180	
針葉樹	C=-30	
	C=30-60	
	C=60-90	
	C=90-120	
	C=120-150	
	C=150-180	
伐採	C=-30	
	C=30-60	
	C=60-90	
	C=90-120	
	C=120-150	
	C=150-200	
玉物剪定	H=-0.45	
	H=0.45-0.75	
	H=0.75-1.2	
	H=1.2-	
寄植剪定	H=-1.5	
生垣剪定	H=-0.75	
	H=0.75-1.5	

富ヶ丘一丁目第1公園

落葉樹	C=-30	
	C=30-60	
	C=60-90	
	C=90-120	
	C=120-150	
	C=150-180	
常緑樹	C=-30	
	C=30-60	
	C=60-90	
	C=90-120	
	C=120-150	
	C=150-180	
針葉樹	C=-30	
	C=30-60	
	C=60-90	
	C=90-120	
	C=120-150	
	C=150-180	
伐採	C=-30	
	C=30-60	
	C=60-90	
	C=90-120	
	C=120-150	
	C=150-200	
玉物剪定	H=-0.45	
	H=0.45-0.75	
	H=0.75-1.2	
	H=1.2-	
寄植剪定	H=-1.5	
生垣剪定	H=-0.75	
	H=0.75-1.5	

富ヶ丘一丁目第2公園

落葉樹	C=-30	
	C=30-60	
	C=60-90	
	C=90-120	
	C=120-150	
	C=150-180	
常緑樹	C=-30	
	C=30-60	
	C=60-90	
	C=90-120	
	C=120-150	
	C=150-180	
針葉樹	C=-30	
	C=30-60	
	C=60-90	
	C=90-120	
	C=120-150	
	C=150-180	
伐採	C=-30	
	C=30-60	
	C=60-90	
	C=90-120	
	C=120-150	
	C=150-200	
玉物剪定	H=-0.45	
	H=0.45-0.75	
	H=0.75-1.2	
	H=1.2-	
寄植剪定	H=-1.5	
生垣剪定	H=-0.75	
	H=0.75-1.5	

富ヶ丘二丁目第1公園

落葉樹	C=-30	
	C=30-60	
	C=60-90	
	C=90-120	
	C=120-150	
	C=150-180	
常緑樹	C=-30	
	C=30-60	
	C=60-90	
	C=90-120	
	C=120-150	
	C=150-180	
針葉樹	C=-30	
	C=30-60	
	C=60-90	
	C=90-120	
	C=120-150	
	C=150-180	
伐採	C=-30	
	C=30-60	
	C=60-90	
	C=90-120	
	C=120-150	
	C=150-200	
玉物剪定	H=-0.45	
	H=0.45-0.75	
	H=0.75-1.2	
	H=1.2-	
寄植剪定	H=-1.5	
生垣剪定	H=-0.75	
	H=0.75-1.5	

富ヶ丘二丁目第2公園

落葉樹	C=-30	0
	C=30-60	0
	C=60-90	0
	C=90-120	1
	C=120-150	2
	C=150-180	2
常緑樹	C=-30	0
	C=30-60	0
	C=60-90	0
	C=90-120	0
	C=120-150	0
	C=150-180	0
針葉樹	C=-30	0
	C=30-60	0
	C=60-90	0
	C=90-120	3
	C=120-150	0
	C=150-180	0
伐採	C=-30	0
	C=30-60	0
	C=60-90	0
	C=90-120	0
	C=120-150	0
	C=150-200	0
玉物剪定	H=-0.45	0
	H=0.45-0.75	0
	H=0.75-1.2	2
	H=1.2-	0
寄植剪定	H=-1.5	0
生垣剪定	H=-0.75	0
	H=0.75-1.5	0

富ヶ丘二丁目第3公園

落葉樹	C=-30	
	C=30-60	
	C=60-90	
	C=90-120	
	C=120-150	
	C=150-180	
常緑樹	C=-30	
	C=30-60	
	C=60-90	
	C=90-120	
	C=120-150	
	C=150-180	
針葉樹	C=-30	
	C=30-60	
	C=60-90	
	C=90-120	
	C=120-150	
	C=150-180	
伐採	C=-30	
	C=30-60	
	C=60-90	
	C=90-120	
	C=120-150	
	C=150-200	
玉物剪定	H=-0.45	
	H=0.45-0.75	
	H=0.75-1.2	
	H=1.2-	
寄植剪定	H=-1.5	
生垣剪定	H=-0.75	
	H=0.75-1.5	

富ヶ丘三丁目第1公園

落葉樹	C=-30	
	C=30-60	
	C=60-90	
	C=90-120	
	C=120-150	
	C=150-180	
常緑樹	C=-30	
	C=30-60	
	C=60-90	
	C=90-120	
	C=120-150	
	C=150-180	
針葉樹	C=-30	
	C=30-60	
	C=60-90	
	C=90-120	
	C=120-150	
	C=150-180	
伐採	C=-30	
	C=30-60	
	C=60-90	
	C=90-120	
	C=120-150	
	C=150-200	
玉物剪定	H=-0.45	
	H=0.45-0.75	
	H=0.75-1.2	
	H=1.2-	
寄植剪定	H=-1.5	
生垣剪定	H=-0.75	
	H=0.75-1.5	

富ヶ丘三丁目第2公園

落葉樹	C=-30	
	C=30-60	
	C=60-90	
	C=90-120	
	C=120-150	
	C=150-180	
常緑樹	C=-30	
	C=30-60	
	C=60-90	
	C=90-120	
	C=120-150	
	C=150-180	
針葉樹	C=-30	
	C=30-60	
	C=60-90	
	C=90-120	
	C=120-150	
	C=150-180	
伐採	C=-30	
	C=30-60	
	C=60-90	
	C=90-120	
	C=120-150	
	C=150-200	
玉物剪定	H=-0.45	
	H=0.45-0.75	
	H=0.75-1.2	
	H=1.2-	
寄植剪定	H=-1.5	
生垣剪定	H=-0.75	
	H=0.75-1.5	

富ヶ丘四丁目第1公園

落葉樹	C=-30	
	C=30-60	
	C=60-90	
	C=90-120	
	C=120-150	
	C=150-180	
常緑樹	C=-30	
	C=30-60	
	C=60-90	
	C=90-120	
	C=120-150	
	C=150-180	
針葉樹	C=-30	
	C=30-60	
	C=60-90	
	C=90-120	
	C=120-150	
	C=150-180	
伐採	C=-30	
	C=30-60	
	C=60-90	
	C=90-120	
	C=120-150	
	C=150-200	
玉物剪定	H=-0.45	
	H=0.45-0.75	
	H=0.75-1.2	
	H=1.2-	
寄植剪定	H=-1.5	
生垣剪定	H=-0.75	
	H=0.75-1.5	

富ヶ丘四丁目第2公園

落葉樹	C=-30	
	C=30-60	
	C=60-90	
	C=90-120	
	C=120-150	
	C=150-180	
常緑樹	C=-30	
	C=30-60	
	C=60-90	
	C=90-120	
	C=120-150	
	C=150-180	
針葉樹	C=-30	
	C=30-60	
	C=60-90	
	C=90-120	
	C=120-150	
	C=150-180	
伐採	C=-30	
	C=30-60	
	C=60-90	
	C=90-120	
	C=120-150	
	C=150-200	
玉物剪定	H=-0.45	
	H=0.45-0.75	
	H=0.75-1.2	
	H=1.2-	
寄植剪定	H=-1.5	
生垣剪定	H=-0.75	
	H=0.75-1.5	

富ヶ丘四丁目第3公園

落葉樹	C=-30	
	C=30-60	
	C=60-90	
	C=90-120	
	C=120-150	
	C=150-180	
常緑樹	C=-30	
	C=30-60	
	C=60-90	
	C=90-120	
	C=120-150	
	C=150-180	
針葉樹	C=-30	
	C=30-60	
	C=60-90	
	C=90-120	
	C=120-150	
	C=150-180	
伐採	C=-30	
	C=30-60	
	C=60-90	
	C=90-120	
	C=120-150	
	C=150-200	
玉物剪定	H=-0.45	
	H=0.45-0.75	
	H=0.75-1.2	
	H=1.2-	
寄植剪定	H=-1.5	
生垣剪定	H=-0.75	
	H=0.75-1.5	

富ヶ丘地区 計

落葉樹	C=-30	0
	C=30-60	0
	C=60-90	0
	C=90-120	1
	C=120-150	2
	C=150-180	2
常緑樹	C=-30	0
	C=30-60	0
	C=60-90	0
	C=90-120	0
	C=120-150	0
	C=150-180	0
針葉樹	C=-30	0
	C=30-60	0
	C=60-90	0
	C=90-120	3
	C=120-150	0
	C=150-180	0
伐採	C=-30	0
	C=30-60	0
	C=60-90	0
	C=90-120	0
	C=120-150	0
	C=150-200	0
玉物剪定	H=-0.45	0
	H=0.45-0.75	0
	H=0.75-1.2	2
	H=1.2-	0
寄植剪定	H=-1.5	0
生垣剪定	H=-0.75	0
	H=0.75-1.5	0

鷹乃杜一丁目公園

剪定方法		剪定回数
落葉樹	C=-30	
	C=30-60	
	C=60-90	
	C=90-120	
	C=120-150	
	C=150-180	
	C=180-210	
常緑樹	C=-30	
	C=30-60	
	C=60-90	
	C=90-120	
	C=120-150	
	C=150-180	
針葉樹	C=-30	
	C=30-60	
	C=60-90	
	C=90-120	
	C=120-150	
	C=150-180	
伐採	C=-30	
	C=30-60	
	C=60-90	
	C=90-120	
	C=120-150	
	C=150-200	
玉物剪定	H=-0.45	
	H=0.45-0.75	
	H=0.75-1.2	
	H=1.2-	
寄植剪定	H=-1.5	
生垣剪定	H=-0.75	
	H=0.75-1.5	

鷹乃杜二丁目公園

落葉樹	C=-30	
	C=30-60	
	C=60-90	
	C=90-120	
	C=120-150	
	C=150-180	
	C=180-210	
常綠樹	C=-30	
	C=30-60	
	C=60-90	
	C=90-120	
	C=120-150	
	C=150-180	
針葉樹	C=-30	
	C=30-60	
	C=60-90	
	C=90-120	
	C=120-150	
	C=150-180	
伐採	C=-30	
	C=30-60	
	C=60-90	
	C=90-120	
	C=120-150	
	C=150-200	
玉物剪定	H=-0.45	
	H=0.45-0.75	
	H=0.75-1.2	
	H=1.2-	
寄植剪定	H=-1.5	
生垣剪定	H=-0.75	
	H=0.75-1.5	

鷹乃杜三丁目公園

表 2-1 日本國		
落葉樹	C=-30	0
	C=30-60	0
	C=60-90	0
	C=90-120	2
	C=120-150	0
	C=150-180	
	C=180-210	0
常綠樹	C=-30	0
	C=30-60	0
	C=60-90	0
	C=90-120	0
	C=120-150	0
	C=150-180	0
針葉樹	C=-30	0
	C=30-60	0
	C=60-90	0
	C=90-120	0
	C=120-150	0
	C=150-180	0
伐採	C=-30	0
	C=30-60	0
	C=60-90	0
	C=90-120	0
	C=120-150	0
	C=150-200	0
玉物剪定	H=-0.45	0
	H=0.45-0.75	0
	H=0.75-1.2	8
	H=1.2-	1
寄植剪定	H=-1.5	7
生垣剪定	H=-0.75	0
	H=0.75-1.5	0

鷹乃杜地区 計

落葉樹		C=-30	0
		C=30-60	0
		C=60-90	0
		C=90-120	2
		C=120-150	0
		C=150-180	
		C=180-210	0
常綠樹		C=-30	0
		C=30-60	0
		C=60-90	0
		C=90-120	0
		C=120-150	0
		C=150-180	0
針葉樹		C=-30	0
		C=30-60	0
		C=60-90	0
		C=90-120	0
		C=120-150	0
		C=150-180	0
伐採		C=-30	0
		C=30-60	0
		C=60-90	0
		C=90-120	0
		C=120-150	0
		C=150-200	0
玉物剪定		H=-0.45	0
		H=0.45-0.75	0
		H=0.75-1.2	8
		H=1.2-	1
寄植剪定		H=-1.5	7
生垣剪定		H=-0.75	0
		H=0.75-1.5	0

あけの平公園

落葉樹	C=-30	1
	C=30-60	0
	C=60-90	0
	C=90-120	2
	C=120-150	1
	C=150-180	0
	C=180-210	0
常緑樹	C=-30	0
	C=30-60	1
	C=60-90	5
	C=90-120	5
	C=120-150	1
	C=150-180	0
針葉樹	C=-30	0
	C=30-60	1
	C=60-90	0
	C=90-120	1
	C=120-150	0
	C=150-180	0
伐採	C=-30	0
	C=30-60	1
	C=60-90	0
	C=90-120	0
	C=120-150	0
	C=150-200	0
玉物剪定	H=-0.45	0
	H=0.45-0.75	0
	H=0.75-1.2	3
	H=1.2-	2
寄植剪定	H=-1.5	112
生垣剪定	H=-0.75	0
	H=0.75-1.5	0

あけの平一丁目東公園

落葉樹	C=-30	0
	C=30-60	2
	C=60-90	3
	C=90-120	2
	C=120-150	2
	C=150-180	0
	C=180-210	0
常緑樹	C=-30	0
	C=30-60	0
	C=60-90	0
	C=90-120	0
	C=120-150	0
	C=150-180	0
針葉樹	C=-30	0
	C=30-60	1
	C=60-90	1
	C=90-120	1
	C=120-150	0
	C=150-180	0
伐採	C=-30	0
	C=30-60	1
	C=60-90	0
	C=90-120	0
	C=120-150	0
	C=150-200	0
玉物剪定	H=-0.45	0
	H=0.45-0.75	10
	H=0.75-1.2	3
	H=1.2-	0
寄植剪定	H=-1.5	117
生垣剪定	H=-0.75	57
	H=0.75-1.5	0

あけの平一丁目西公園

落葉樹	C=-30	0
	C=30-60	0
	C=60-90	2
	C=90-120	2
	C=120-150	0
	C=150-180	0
	C=180-210	0
常緑樹	C=-30	0
	C=30-60	0
	C=60-90	0
	C=90-120	0
	C=120-150	0
	C=150-180	0
針葉樹	C=-30	0
	C=30-60	0
	C=60-90	0
	C=90-120	0
	C=120-150	0
	C=150-180	0
伐採	C=-30	0
	C=30-60	0
	C=60-90	0
	C=90-120	0
	C=120-150	0
	C=150-200	0
玉物剪定	H=-0.45	0
	H=0.45-0.75	0
	H=0.75-1.2	0
	H=1.2-	0
寄植剪定	H=-1.5	32
生垣剪定	H=-0.75	0
	H=0.75-1.5	0

あけの平二丁目公園

落葉樹	C=-30	1
	C=30-60	1
	C=60-90	1
	C=90-120	2
	C=120-150	0
	C=150-180	0
	C=180-210	0
常緑樹	C=-30	0
	C=30-60	1
	C=60-90	2
	C=90-120	0
	C=120-150	0
	C=150-180	0
針葉樹	C=-30	0
	C=30-60	0
	C=60-90	0
	C=90-120	0
	C=120-150	0
	C=150-180	0
伐採	C=-30	0
	C=30-60	0
	C=60-90	0
	C=90-120	0
	C=120-150	0
	C=150-200	0
玉物剪定	H=-0.45	0
	H=0.45-0.75	0
	H=0.75-1.2	0
	H=1.2-	3
寄植剪定	H=-1.5	8
生垣剪定	H=-0.75	0
	H=0.75-1.5	0

あけの平三丁目公園

落葉樹	C=-30	0
	C=30-60	2
	C=60-90	7
	C=90-120	2
	C=120-150	0
	C=150-180	0
	C=180-210	0
常緑樹	C=-30	0
	C=30-60	0
	C=60-90	0
	C=90-120	0
	C=120-150	0
	C=150-180	0
針葉樹	C=-30	0
	C=30-60	2
	C=60-90	2
	C=90-120	2
	C=120-150	0
	C=150-180	0
伐採	C=-30	0
	C=30-60	0
	C=60-90	0
	C=90-120	0
	C=120-150	0
	C=150-200	0
玉物剪定	H=-0.45	0
	H=0.45-0.75	0
	H=0.75-1.2	0
	H=1.2-	5
寄植剪定	H=-1.5	0
生垣剪定	H=-0.75	0
	H=0.75-1.5	0

あけの平地区 計

落葉樹	C=-30	2
	C=30-60	5
	C=60-90	13
	C=90-120	10
	C=120-150	3
	C=150-180	0
	C=180-210	0
常緑樹	C=-30	0
	C=30-60	2
	C=60-90	7
	C=90-120	5
	C=120-150	1
	C=150-180	0
針葉樹	C=-30	0
	C=30-60	4
	C=60-90	3
	C=90-120	4
	C=120-150	0
	C=150-180	0
伐採	C=-30	0
	C=30-60	2
	C=60-90	0
	C=90-120	0
	C=120-150	0
	C=150-200	0
玉物剪定	H=-0.45	0
	H=0.45-0.75	10
	H=0.75-1.2	6
	H=1.2-	10
寄植剪定	H=-1.5	269
生垣剪定	H=-0.75	57
	H=0.75-1.5	0

とちの木1号公園

落葉樹	C=-30	0
	C=30-60	1
	C=60-90	2
	C=90-120	0
	C=120-150	0
	C=150-180	0
	C=180-210	0
常緑樹	C=-30	0
	C=30-60	0
	C=60-90	1
	C=90-120	0
	C=120-150	0
	C=150-180	0
針葉樹	C=-30	0
	C=30-60	2
	C=60-90	3
	C=90-120	2
	C=120-150	0
	C=150-180	0
伐採	C=-30	0
	C=30-60	0
	C=60-90	0
	C=90-120	0
	C=120-150	0
	C=150-200	0
玉物剪定	H=-0.45	0
	H=0.45-0.75	0
	H=0.75-1.2	1
	H=1.2-	1
寄植剪定	H=-1.5	13
生垣剪定	H=-0.75	0
	H=0.75-1.5	7

とちの木2号公園

落葉樹	C=-30	0
	C=30-60	1
	C=60-90	6
	C=90-120	0
	C=120-150	0
	C=150-180	0
	C=180-210	0
常緑樹	C=-30	0
	C=30-60	0
	C=60-90	0
	C=90-120	0
	C=120-150	0
	C=150-180	0
針葉樹	C=-30	0
	C=30-60	3
	C=60-90	4
	C=90-120	1
	C=120-150	0
	C=150-180	0
伐採	C=-30	0
	C=30-60	0
	C=60-90	0
	C=90-120	0
	C=120-150	0
	C=150-200	0
玉物剪定	H=-0.45	0
	H=0.45-0.75	0
	H=0.75-1.2	0
	H=1.2-	0
寄植剪定	H=-1.5	0
生垣剪定	H=-0.75	0
	H=0.75-1.5	0

とちの木3号公園

落葉樹	C=-30	0
	C=30-60	0
	C=60-90	0
	C=90-120	1
	C=120-150	0
	C=150-180	0
	C=180-210	0
常緑樹	C=-30	0
	C=30-60	0
	C=60-90	0
	C=90-120	0
	C=120-150	0
	C=150-180	0
針葉樹	C=-30	0
	C=30-60	0
	C=60-90	0
	C=90-120	0
	C=120-150	0
	C=150-180	0
伐採	C=-30	0
	C=30-60	0
	C=60-90	0
	C=90-120	0
	C=120-150	0
	C=150-200	0
玉物剪定	H=-0.45	0
	H=0.45-0.75	0
	H=0.75-1.2	0
	H=1.2-	0
寄植剪定	H=-1.5	83
生垣剪定	H=-0.75	0
	H=0.75-1.5	0

とちの木地区 計

落葉樹	C=-30	0
	C=30-60	2
	C=60-90	8
	C=90-120	1
	C=120-150	0
	C=150-180	0
	C=180-210	0
常緑樹	C=-30	0
	C=30-60	0
	C=60-90	1
	C=90-120	0
	C=120-150	0
	C=150-180	0
針葉樹	C=-30	0
	C=30-60	5
	C=60-90	7
	C=90-120	3
	C=120-150	0
	C=150-180	0
伐採	C=-30	0
	C=30-60	0
	C=60-90	0
	C=90-120	0
	C=120-150	0
	C=150-200	0
玉物剪定	H=-0.45	0
	H=0.45-0.75	0
	H=0.75-1.2	1
	H=1.2-	1
寄植剪定	H=-1.5	96
生垣剪定	H=-0.75	0
	H=0.75-1.5	7

しんまち公園

落葉樹	C=-30	
	C=30-60	
	C=60-90	
	C=90-120	
	C=120-150	
	C=150-180	
	C=180-210	
常緑樹	C=-30	
	C=30-60	
	C=60-90	
	C=90-120	
	C=120-150	
	C=150-180	
針葉樹	C=-30	
	C=30-60	
	C=60-90	
	C=90-120	
	C=120-150	
	C=150-180	
伐採	C=-30	
	C=30-60	
	C=60-90	
	C=90-120	
	C=120-150	
	C=150-200	
玉物剪定	H=-0.45	
	H=0.45-0.75	
	H=0.75-1.2	
	H=1.2-	
寄植剪定	H=-1.5	
生垣剪定	H=-0.75	
	H=0.75-1.5	

富ヶ岡公園

落葉樹	C=-30	
	C=30-60	
	C=60-90	
	C=90-120	
	C=120-150	
	C=150-180	
	C=180-210	
常緑樹	C=-30	
	C=30-60	
	C=60-90	
	C=90-120	
	C=120-150	
	C=150-180	
針葉樹	C=-30	
	C=30-60	
	C=60-90	
	C=90-120	
	C=120-150	
	C=150-180	
伐採	C=-30	
	C=30-60	
	C=60-90	
	C=90-120	
	C=120-150	
	C=150-200	
玉物剪定	H=-0.45	
	H=0.45-0.75	
	H=0.75-1.2	
	H=1.2-	
寄植剪定	H=-1.5	
生垣剪定	H=-0.75	
	H=0.75-1.5	

清水仲公園

落葉樹	C=-30	
	C=30-60	
	C=60-90	
	C=90-120	
	C=120-150	
	C=150-180	
	C=180-210	
常緑樹	C=-30	
	C=30-60	
	C=60-90	
	C=90-120	
	C=120-150	
	C=150-180	
針葉樹	C=-30	
	C=30-60	
	C=60-90	
	C=90-120	
	C=120-150	
	C=150-180	
伐採	C=-30	
	C=30-60	
	C=60-90	
	C=90-120	
	C=120-150	
	C=150-200	
玉物剪定	H=-0.45	
	H=0.45-0.75	
	H=0.75-1.2	
	H=1.2-	
寄植剪定	H=-1.5	
生垣剪定	H=-0.75	
	H=0.75-1.5	

太子堂一丁目公園

落葉樹	C=-30	0
	C=30-60	1
	C=60-90	1
	C=90-120	0
	C=120-150	0
	C=150-180	0
	C=180-210	0
常緑樹	C=-30	0
	C=30-60	0
	C=60-90	0
	C=90-120	0
	C=120-150	0
	C=150-180	0
針葉樹	C=-30	0
	C=30-60	0
	C=60-90	4
	C=90-120	2
	C=120-150	0
	C=150-180	0
伐採	C=-30	0
	C=30-60	0
	C=60-90	0
	C=90-120	0
	C=120-150	0
	C=150-200	0
玉物剪定	H=-0.45	0
	H=0.45-0.75	2
	H=0.75-1.2	0
	H=1.2-	0
寄植剪定	H=-1.5	10
生垣剪定	H=-0.75	0
	H=0.75-1.5	0

太子堂二丁目公園

落葉樹	C=-30	0
	C=30-60	0
	C=60-90	0
	C=90-120	0
	C=120-150	0
	C=150-180	0
	C=180-210	0
常緑樹	C=-30	0
	C=30-60	0
	C=60-90	0
	C=90-120	0
	C=120-150	0
	C=150-180	0
針葉樹	C=-30	0
	C=30-60	0
	C=60-90	2
	C=90-120	1
	C=120-150	2
	C=150-180	0
伐採	C=-30	0
	C=30-60	0
	C=60-90	0
	C=90-120	0
	C=120-150	0
	C=150-200	0
玉物剪定	H=-0.45	0
	H=0.45-0.75	0
	H=0.75-1.2	0
	H=1.2-	0
寄植剪定	H=-1.5	0
生垣剪定	H=-0.75	0
	H=0.75-1.5	0

川又山公園

落葉樹	C=-30	
	C=30-60	
	C=60-90	
	C=90-120	
	C=120-150	
	C=150-180	
	C=180-210	
常緑樹	C=-30	
	C=30-60	
	C=60-90	
	C=90-120	
	C=120-150	
	C=150-180	
針葉樹	C=-30	
	C=30-60	
	C=60-90	
	C=90-120	
	C=120-150	
	C=150-180	
伐採	C=-30	
	C=30-60	
	C=60-90	
	C=90-120	
	C=120-150	
	C=150-200	
玉物剪定	H=-0.45	
	H=0.45-0.75	
	H=0.75-1.2	
	H=1.2-	
寄植剪定	H=-1.5	
生垣剪定	H=-0.75	
	H=0.75-1.5	

落葉樹	C=-30	
	C=30-60	
	C=60-90	
	C=90-120	
	C=120-150	
	C=150-180	
	C=180-210	
常緑樹	C=-30	
	C=30-60	
	C=60-90	
	C=90-120	
	C=120-150	
	C=150-180	
針葉樹	C=-30	
	C=30-60	
	C=60-90	
	C=90-120	
	C=120-150	
	C=150-180	
伐採	C=-30	
	C=30-60	
	C=60-90	
	C=90-120	
	C=120-150	
	C=150-200	
玉物剪定	H=-0.45	
	H=0.45-0.75	
	H=0.75-1.2	
	H=1.2-	
寄植剪定	H=-1.5	
生垣剪定	H=-0.75	
	H=0.75-1.5	

落葉樹	C=-30	
	C=30-60	
	C=60-90	
	C=90-120	
	C=120-150	
	C=150-180	
	C=180-210	
常緑樹	C=-30	
	C=30-60	
	C=60-90	
	C=90-120	
	C=120-150	
	C=150-180	
針葉樹	C=-30	
	C=30-60	
	C=60-90	
	C=90-120	
	C=120-150	
	C=150-180	
伐採	C=-30	
	C=30-60	
	C=60-90	
	C=90-120	
	C=120-150	
	C=150-200	
玉物剪定	H=-0.45	
	H=0.45-0.75	
	H=0.75-1.2	
	H=1.2-	
寄植剪定	H=-1.5	
生垣剪定	H=-0.75	
	H=0.75-1.5	

落葉樹	C=-30	
	C=30-60	
	C=60-90	
	C=90-120	
	C=120-150	
	C=150-180	
	C=180-210	
常緑樹	C=-30	
	C=30-60	
	C=60-90	
	C=90-120	
	C=120-150	
	C=150-180	
針葉樹	C=-30	
	C=30-60	
	C=60-90	
	C=90-120	
	C=120-150	
	C=150-180	
伐採	C=-30	
	C=30-60	
	C=60-90	
	C=90-120	
	C=120-150	
	C=150-200	
玉物剪定	H=-0.45	
	H=0.45-0.75	
	H=0.75-1.2	
	H=1.2-	
寄植剪定	H=-1.5	
生垣剪定	H=-0.75	
	H=0.75-1.5	


落葉樹	C=-30	
	C=30-60	
	C=60-90	
	C=90-120	
	C=120-150	
	C=150-180	
	C=180-210	
常緑樹	C=-30	
	C=30-60	
	C=60-90	
	C=90-120	
	C=120-150	
	C=150-180	
針葉樹	C=-30	
	C=30-60	
	C=60-90	
	C=90-120	
	C=120-150	
	C=150-180	
伐採	C=-30	
	C=30-60	
	C=60-90	
	C=90-120	
	C=120-150	
	C=150-200	
玉物剪定	H=-0.45	
	H=0.45-0.75	
	H=0.75-1.2	
	H=1.2-	
寄植剪定	H=-1.5	
生垣剪定	H=-0.75	
	H=0.75-1.5	

落葉樹	C=-30	
	C=30-60	
	C=60-90	
	C=90-120	
	C=120-150	
	C=150-180	
	C=180-210	
常緑樹	C=-30	
	C=30-60	
	C=60-90	
	C=90-120	
	C=120-150	
	C=150-180	
針葉樹	C=-30	
	C=30-60	
	C=60-90	
	C=90-120	
	C=120-150	
	C=150-180	
伐採	C=-30	
	C=30-60	
	C=60-90	
	C=90-120	
	C=120-150	
	C=150-200	
玉物剪定	H=-0.45	
	H=0.45-0.75	
	H=0.75-1.2	
	H=1.2-	
寄植剪定	H=-1.5	
生垣剪定	H=-0.75	
	H=0.75-1.5	

富谷地区 計

落葉樹	C=-30	0
	C=30-60	1
	C=60-90	1
	C=90-120	0
	C=120-150	0
	C=150-180	0
	C=180-210	0
常緑樹	C=-30	0
	C=30-60	0
	C=60-90	0
	C=90-120	0
	C=120-150	0
	C=150-180	0
針葉樹	C=-30	0
	C=30-60	0
	C=60-90	6
	C=90-120	3
	C=120-150	2
	C=150-180	0
伐採	C=-30	0
	C=30-60	0
	C=60-90	0
	C=90-120	0
	C=120-150	0
	C=150-200	0
玉物剪定	H=-0.45	0
	H=0.45-0.75	2
	H=0.75-1.2	0
	H=1.2-	0
寄植剪定	H=-1.5	10
生垣剪定	H=-0.75	0
	H=0.75-1.5	0


落葉樹	C30未滿	0
	C30-C60	0
	O60-C90	2
	C90-C120	1
	C120-C150	2
	C150-C180	1
常緑樹	C30未滿	0
	C30-C60	0
	O60-C90	0
	C90-C120	0
	C120-C150	0
	C150-C180	0
針葉樹	C30未滿	0
	C30-C60	0
	O60-C90	0
	C90-C120	0
	C120-C150	0
	C150-C180	0
伐採	C30未滿	0
	C30-C60	0
	O60-C90	0
	C90-C120	0
	C120-C150	0
	C150-C200	0
玉物剪定	H0.45未満	1
	H0.45-H0.75	0
	H1.20以上	0
常緑剪定	H1.50未満	9
生垣剪定	H0.75-H1.50	0

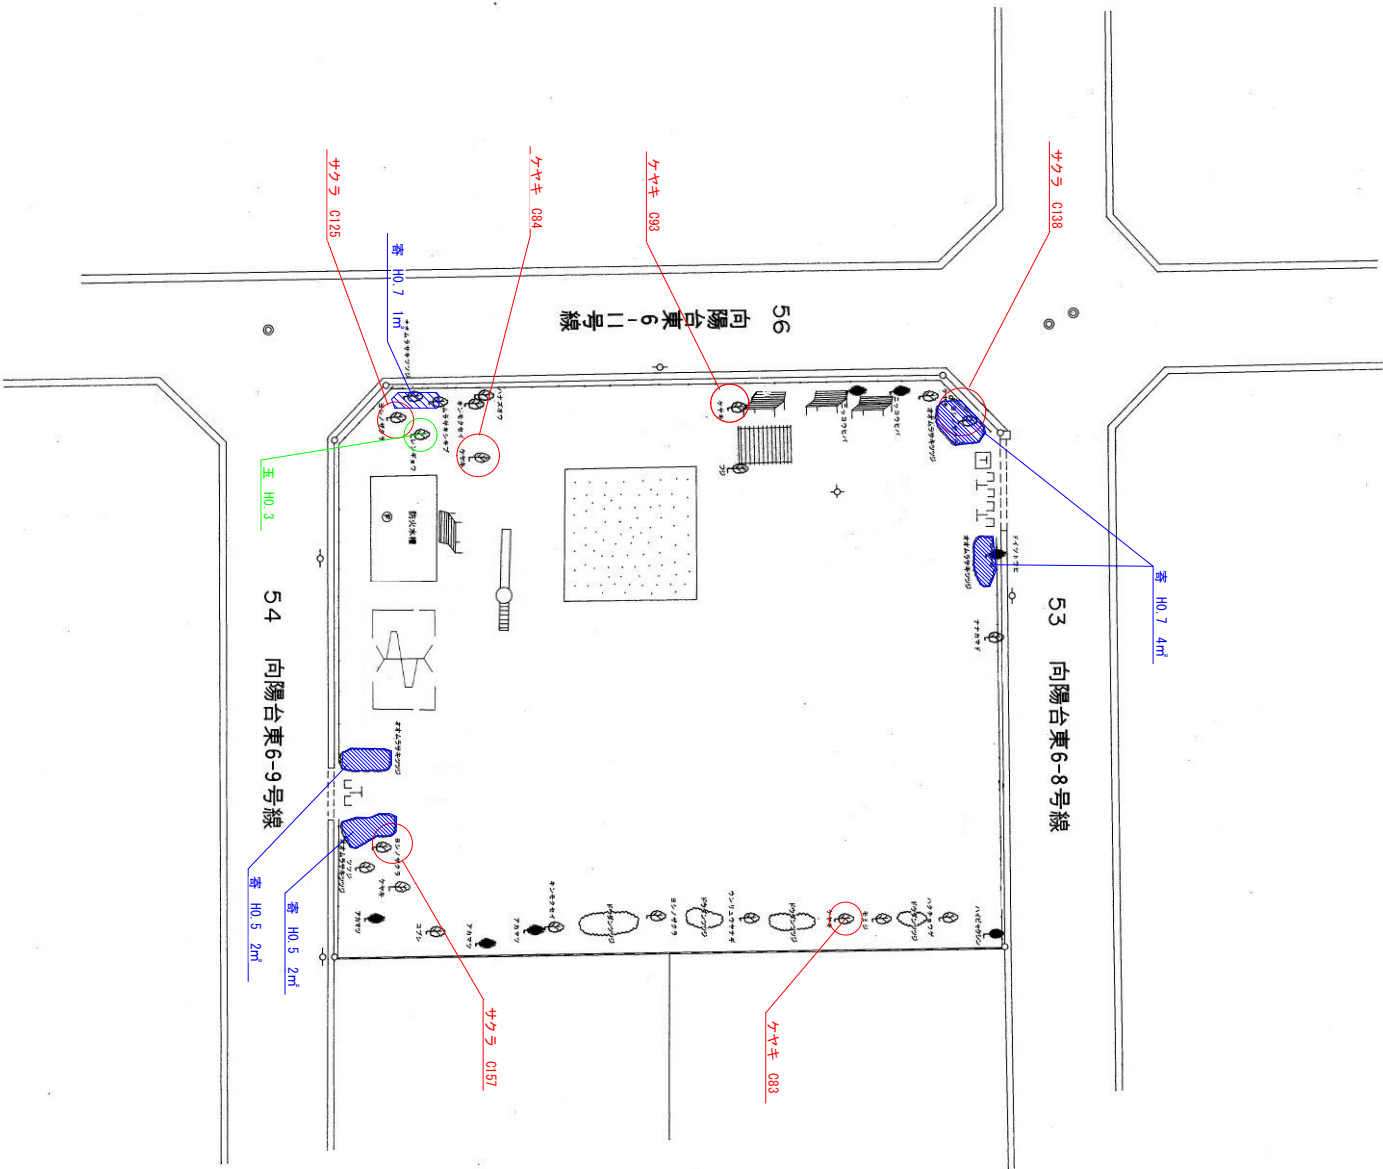

工 事 名	令和7年度 都市公園等樹木剪定業務
工事場所	富谷市 地内
公 園 名	東向陽台一丁目第2公園
図 名	公園平面図
縮 尺	F R E E
作成 年度	R7.9
富谷市 建設部 都市計画課	図番


〔30未満〕	0
〔30-60〕	0
〔60-90〕	1
落葉樹 〔90-120〕	0
〔120-150〕	0
〔150-※〕	2
〔30未満〕	0
〔30-60〕	2
〔60-90〕	0
常緑樹 〔90-120〕	0
〔120-150〕	0
〔150-180〕	0
〔30未満〕	0
〔30-60〕	1
〔60-90〕	2
針葉樹 〔90-120〕	4
〔120-150〕	1
〔150-180〕	0
〔30未満〕	0
〔30-60〕	0
〔60-90〕	0
伐採 〔90-120〕	0
〔120-150〕	0
〔150-200〕	0
〔40-45未満〕	0
玉動野定 40.75-HI.20	0
HI.20以上	3
寄附野定HI.50未満	39
生垣野定 40.75-HI.50	0

※CI80以上 1

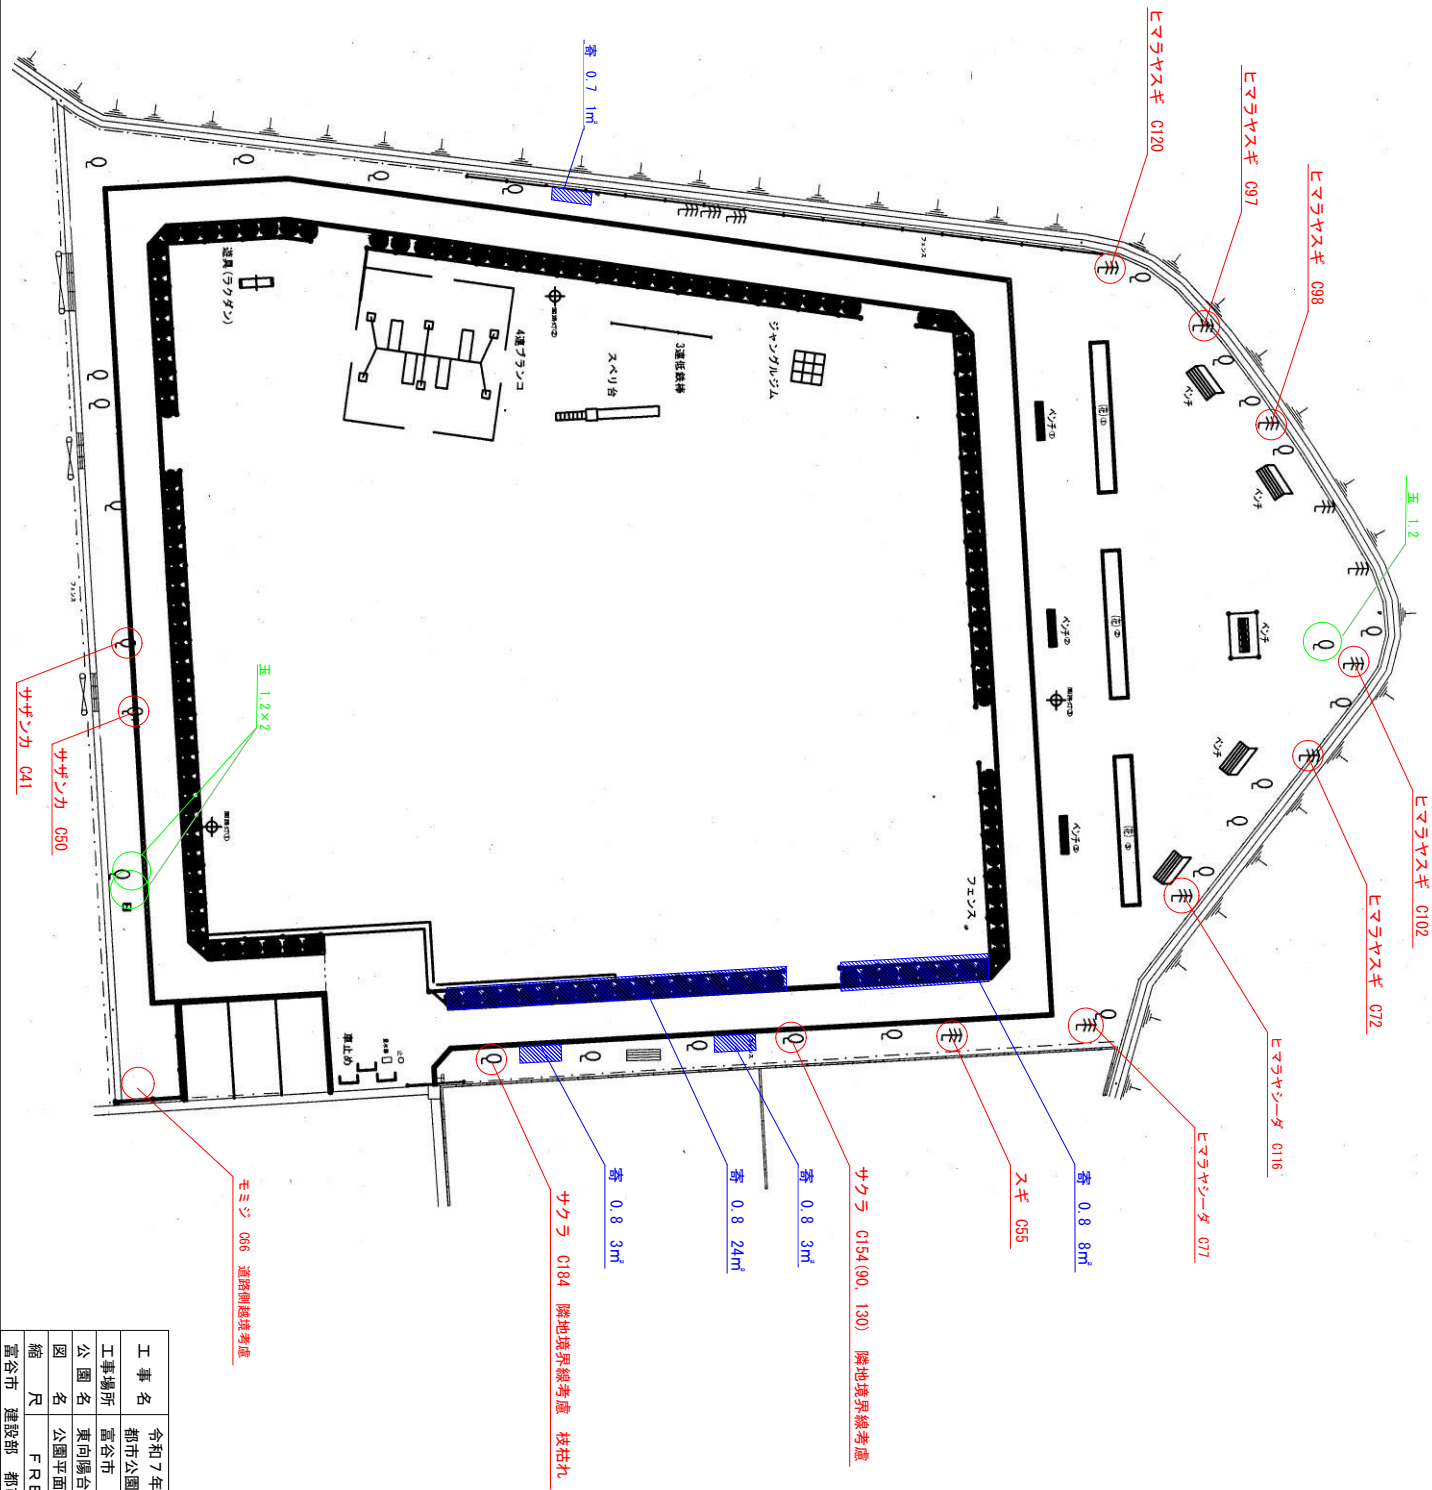


工 事 名	令和7年度 都市公園等樹木野定業務
工事場所	富谷市 地内
公園 名	東向陽台三丁目第1公園
図 名	公園平面図
縮 尺	F R E E
作成 年度	R7.9
図番	富谷市 建設部 都市計画課

	C30未満	0
	C30-C60	0
落葉樹	C60-C90	4
	C90-C120	1
	C120-C150	0
	C150-C180	0
	C30未満	0
	C30-C60	0
	C60-C90	0
常緑樹	C90-C120	0
	C120-C150	0
	C150-C180	0
	C30未満	0
	C30-C60	0
針葉樹	C60-C90	1
	C90-C120	0
	C120-C150	0
	C150-C180	0
	C30未満	0
	C30-C60	1
	C60-C90	0
伐採	C90-C120	0
	C120-C150	0
	C150-C200	0
	H0.45未満	0
玉物剪定	H0.45-H1.20	0
	H1.20以上	1
寄植剪定	H1.50未満	51
	H1.50以上	0
生垣剪定	H0.75未満	40
	H0.75-H1.50	0

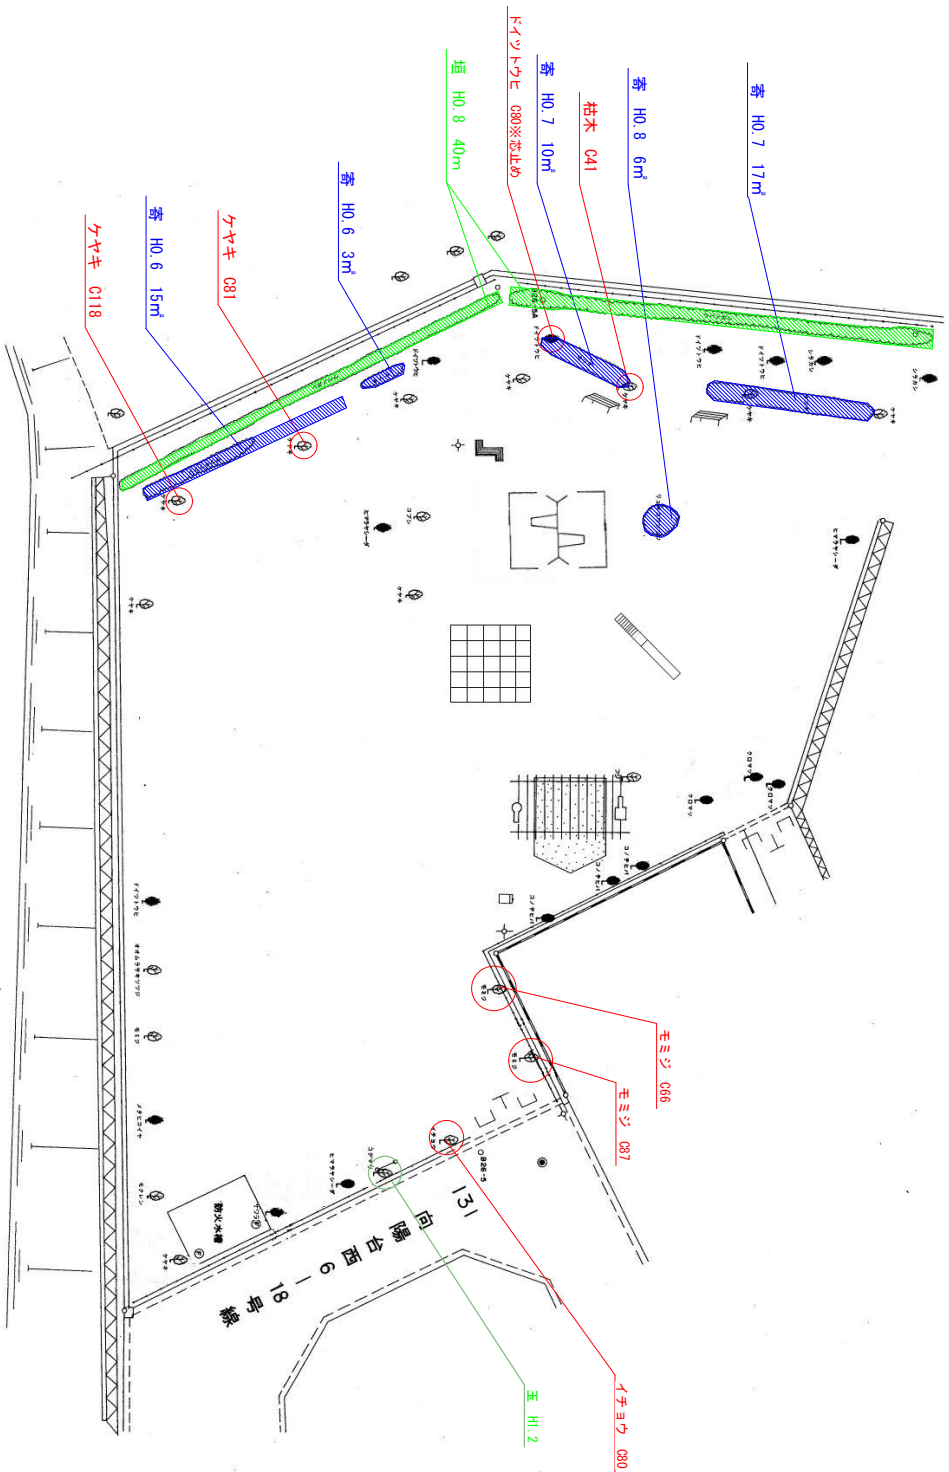

工 事 名	令和7年度
工事場所	都市公園等樹木剪定業務
公園 名	富谷市 地内
図 名	東向陽台三丁目第2公園
縮 尺	公園平面図
富谷市 建設部 都市計画課	図 番
	R7.9

落葉樹	C30未滿	0	0
	C30-060	0	0
	060-090	0	0
	C90-090	0	0
	C90-120	0	0
	020-050	0	0
	050-080	0	0
	C30未滿	0	0
	C30-060	0	0
	060-090	0	0
常綠樹	C90-120	0	0
	020-050	0	0
	050-080	0	0
	C30未滿	0	0
	C30-060	0	0
	060-090	0	0
	C90-120	0	0
	020-050	0	0
	050-080	0	0
	C30未滿	0	0
針葉樹	060-090	0	0
	C90-120	0	0
	020-050	0	0
	050-080	0	0
	C30未滿	0	0
	C30-060	3	0
	060-090	0	0
	C90-120	0	0
	020-050	0	0
	050-080	0	0
伐採	C30未滿	0	0
	C30-060	3	0
	060-090	0	0
	C90-120	0	0
	020-050	0	0
	050-080	0	0
	C30未滿	0	0
	C30-060	0	0
	060-090	0	0
	090-120	0	0
玉樹類	樹高4米未滿	0	0
	樹高4.0-7.9	0	0
	樹高8.0-20	0	0
	樹高20以上	0	0
	樹高20以上	0	0
	樹高20以上	0	0
	樹高20以上	0	0
	樹高20以上	0	0
	樹高20以上	0	0
	樹高20以上	0	0
生肌散	每盒(打) 50	0	0
	每盒(打) 50	0	0

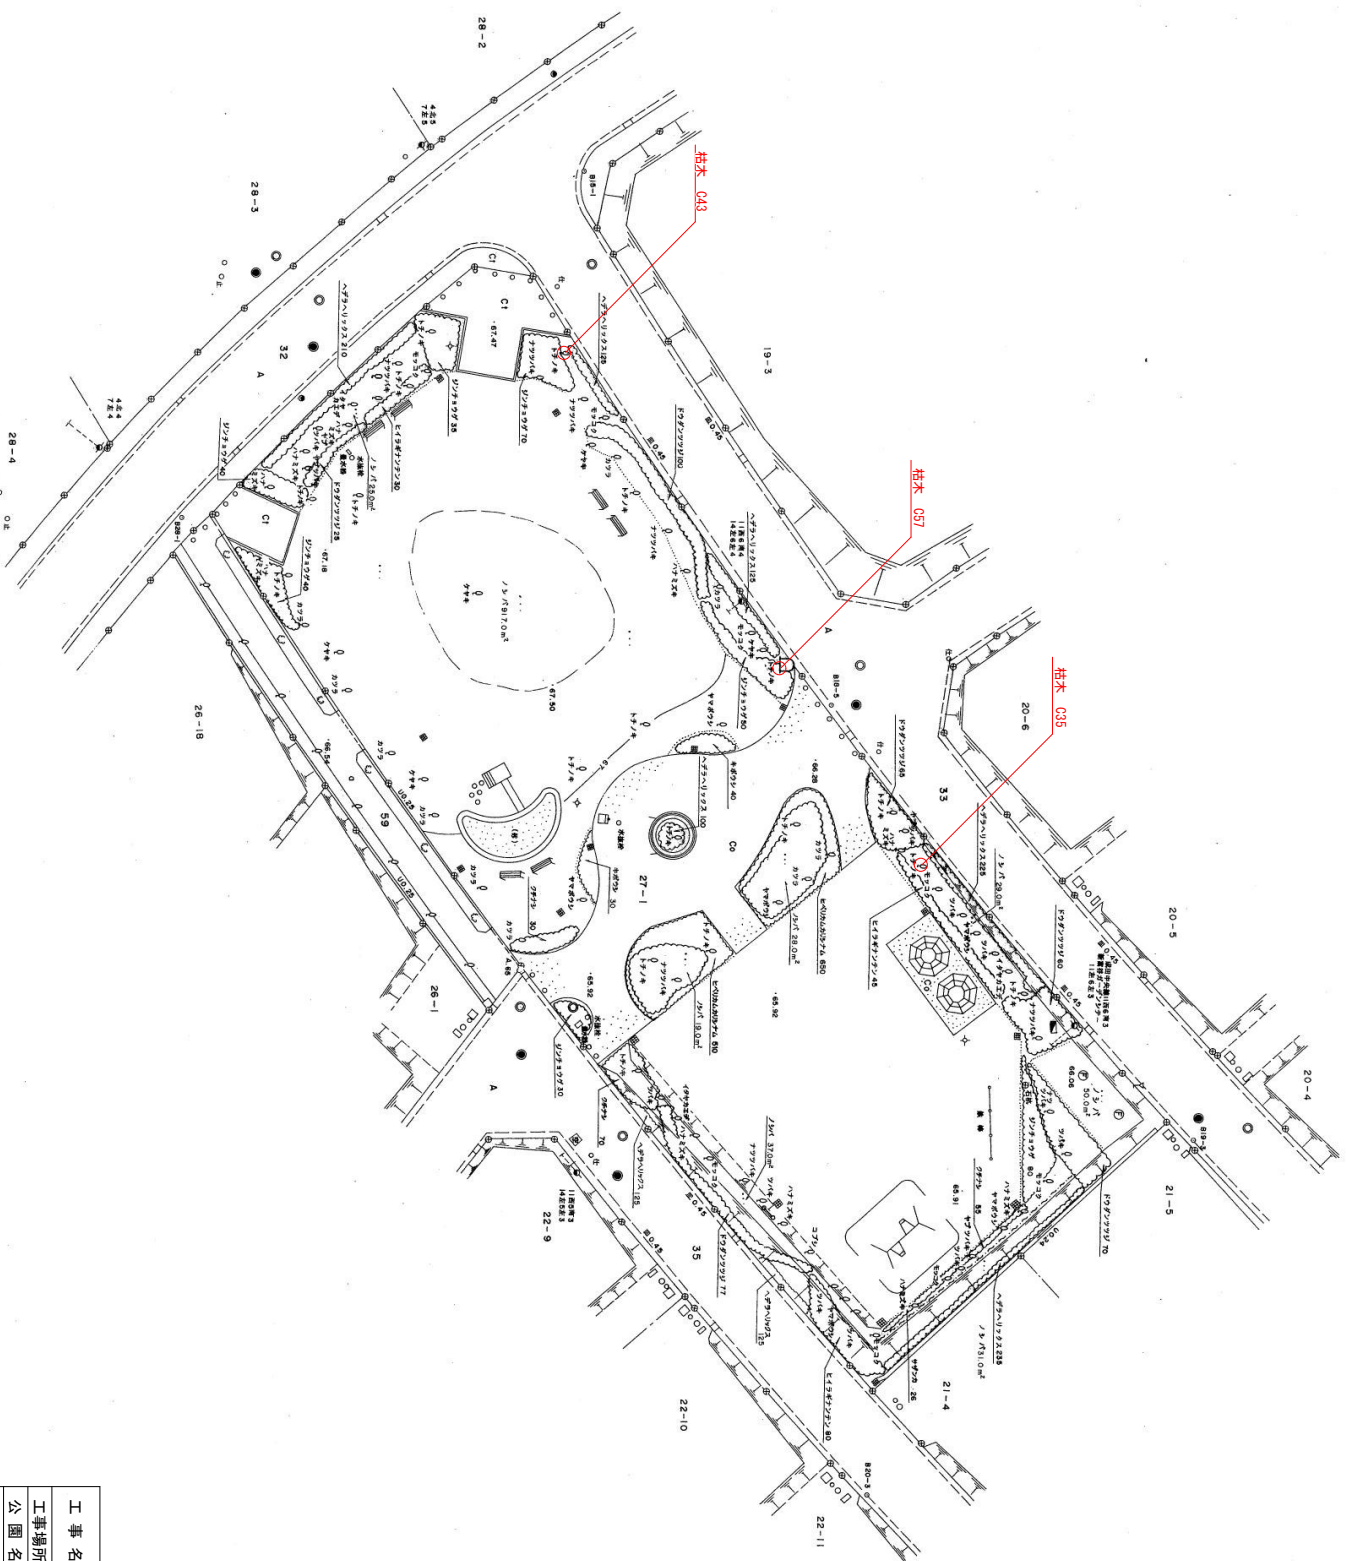


工事名	令和7年度 都市公園等樹木剪定業務		
工事場所	富谷市 地内		
公園名	成田平田目第2公園		
図 名	公園平面図		
縮 尺	F R E E		作成年度 西暦
富谷市 建設部	都市計画課		R7.9

落葉樹	C30未滿	0
	C30-C60	3
	C60-C90	3
	C90-C120	0
常綠樹	C120-C150	0
	C150-C180	0
	C180未滿	0
	C30未滿	0
針葉樹	C30-C60	0
	C60-C90	0
	C90-C120	0
	C120-C150	0
伐採	C150-C180	0
	C180未滿	0
	C30未滿	0
	C60-C90	0
生物多樣性	C90-C120	0
	C120-C150	0
	C150-C200	0
	C200未滿	0
生境類型	C40-C50	0
	C50-C60	0
	C60-C70	2
	C70以上	0
種植年份至15年未滿	C10未滿	264
	C10-15年未滿	0
	C15-20年未滿	0
	C20-25年未滿	38


工事名	令和7年度 都市公園等樹木安定業務		
工事場所	富谷市 地内		
公園名	成田六丁目第1公園		
図 名	公園平面図		
縮 尺	F R E E		
	作成年度	図番	R7.9
富谷市 建設部	都市計画課		

落葉樹	C30未滿	0
	C30-C60	4
	060-C90	7
	090-C120	0
	C120-C150	0
常綠樹	C150-C180	0
	C30未滿	0
	C30-C60	0
	060-C90	1
	090-C120	0
針葉樹	C120-C150	0
	C150-C180	0
	C30未滿	0
	C30-C60	0
	060-C90	0
生物野定	090-C120	0
	C120-C150	0
	C150-C180	0
	C30未滿	0
	C30-C60	0
伐採	060-C90	0
	090-C120	0
	C120-C150	0
	C150-C200	0
	045未滿	0
生物野定	045-060	0
	060-090	0
	090-120	0
	C120-C150	0
	C150-C200	0
普通野定	045未滿	119
	060未滿	0
	090未滿	0
	120以上	0
	150以上	0
生物野定	045-060	0
	060-090	0
	090-120	0
	120以上	0
	150以上	0

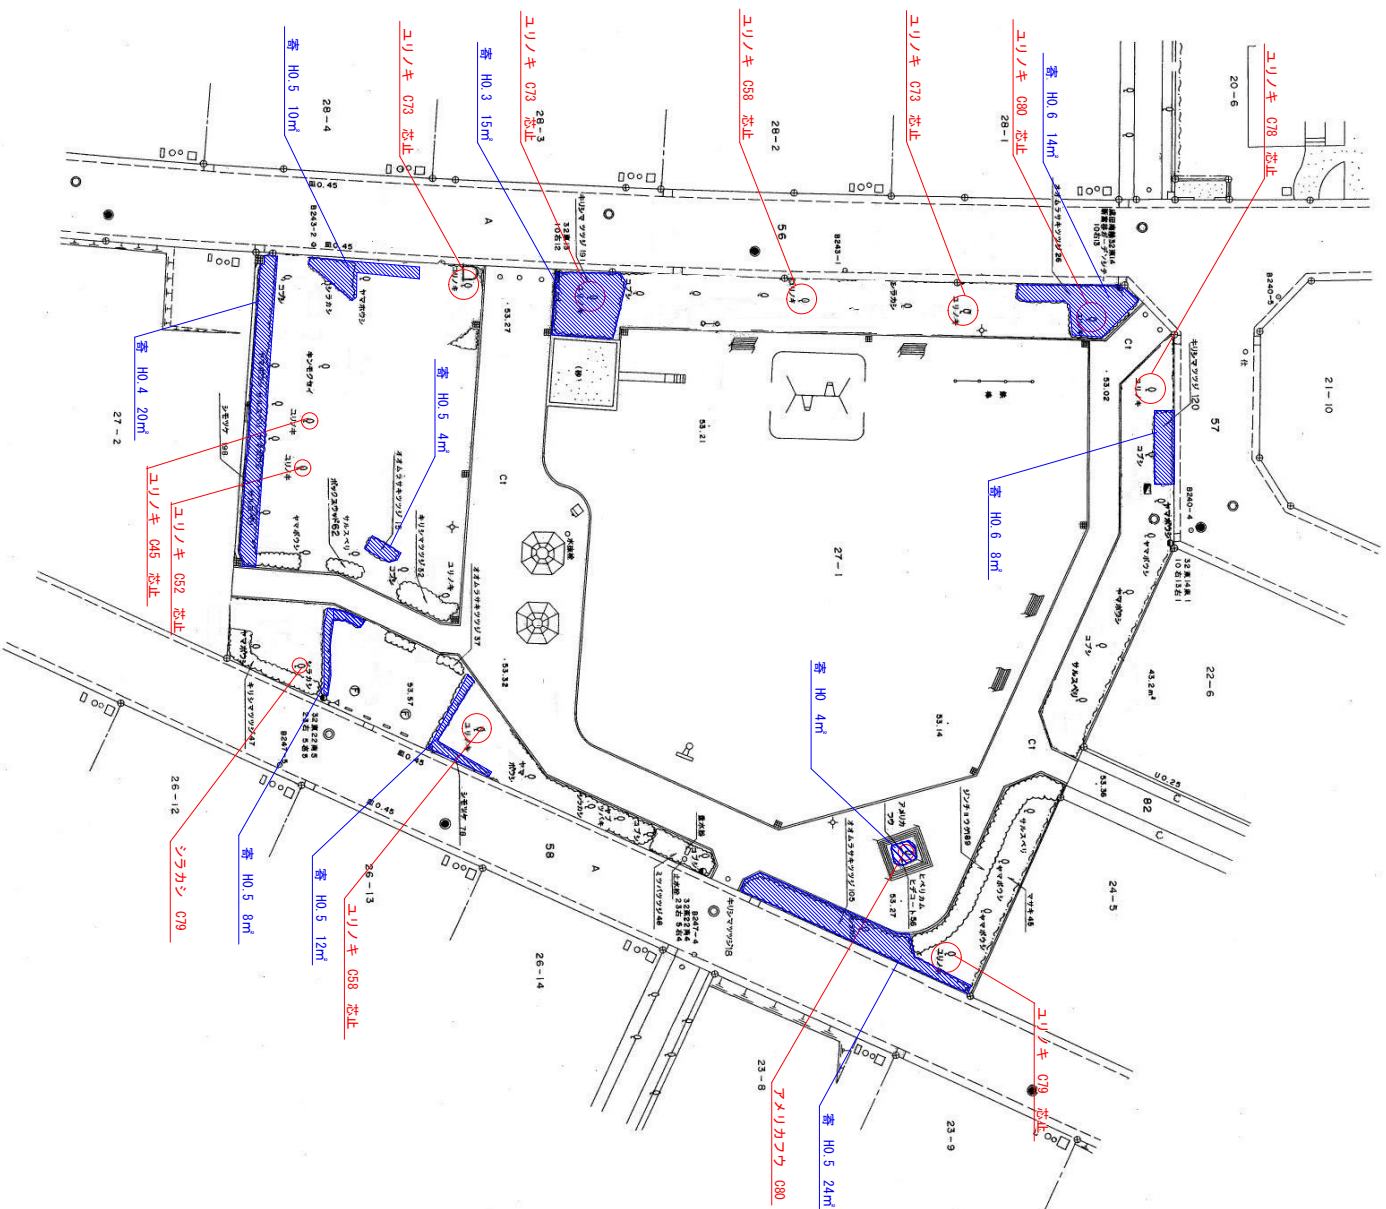


工事名	令和7年度 都市公園等樹木剪定業務		
工事場所	富谷市 地内		
公園名	成田六丁目第2公園		
図 尺	公園平面図		
縮 尺	F R E E	作成 年度	R7.9
富谷市 建設部	都市計画課		


C30未満	0	C30未満	0	C30未満	0	C30未満	0	H0.45未満	0
C30-C60	1	C30-C60	0	C30-C60	0	C30-C60	0	0.45-H0.75	0
C60-C90	7	C60-C90	0	C60-C90	0	C60-C90	0	H0.75-H1.20	0
落葉樹		常緑樹		針葉樹		伐採		H1.20以上	1
C30-C120	0	C30-C120	0	C30-C120	0	C30-C120	0	H0.75未満	0
C120-C150	0	C120-C150	0	C120-C150	0	C120-C150	0	生垣野定	0
C150-C180	0	C150-C180	0	C150-C180	0	C150-C200	0	H0.75-H1.50	0
計									191

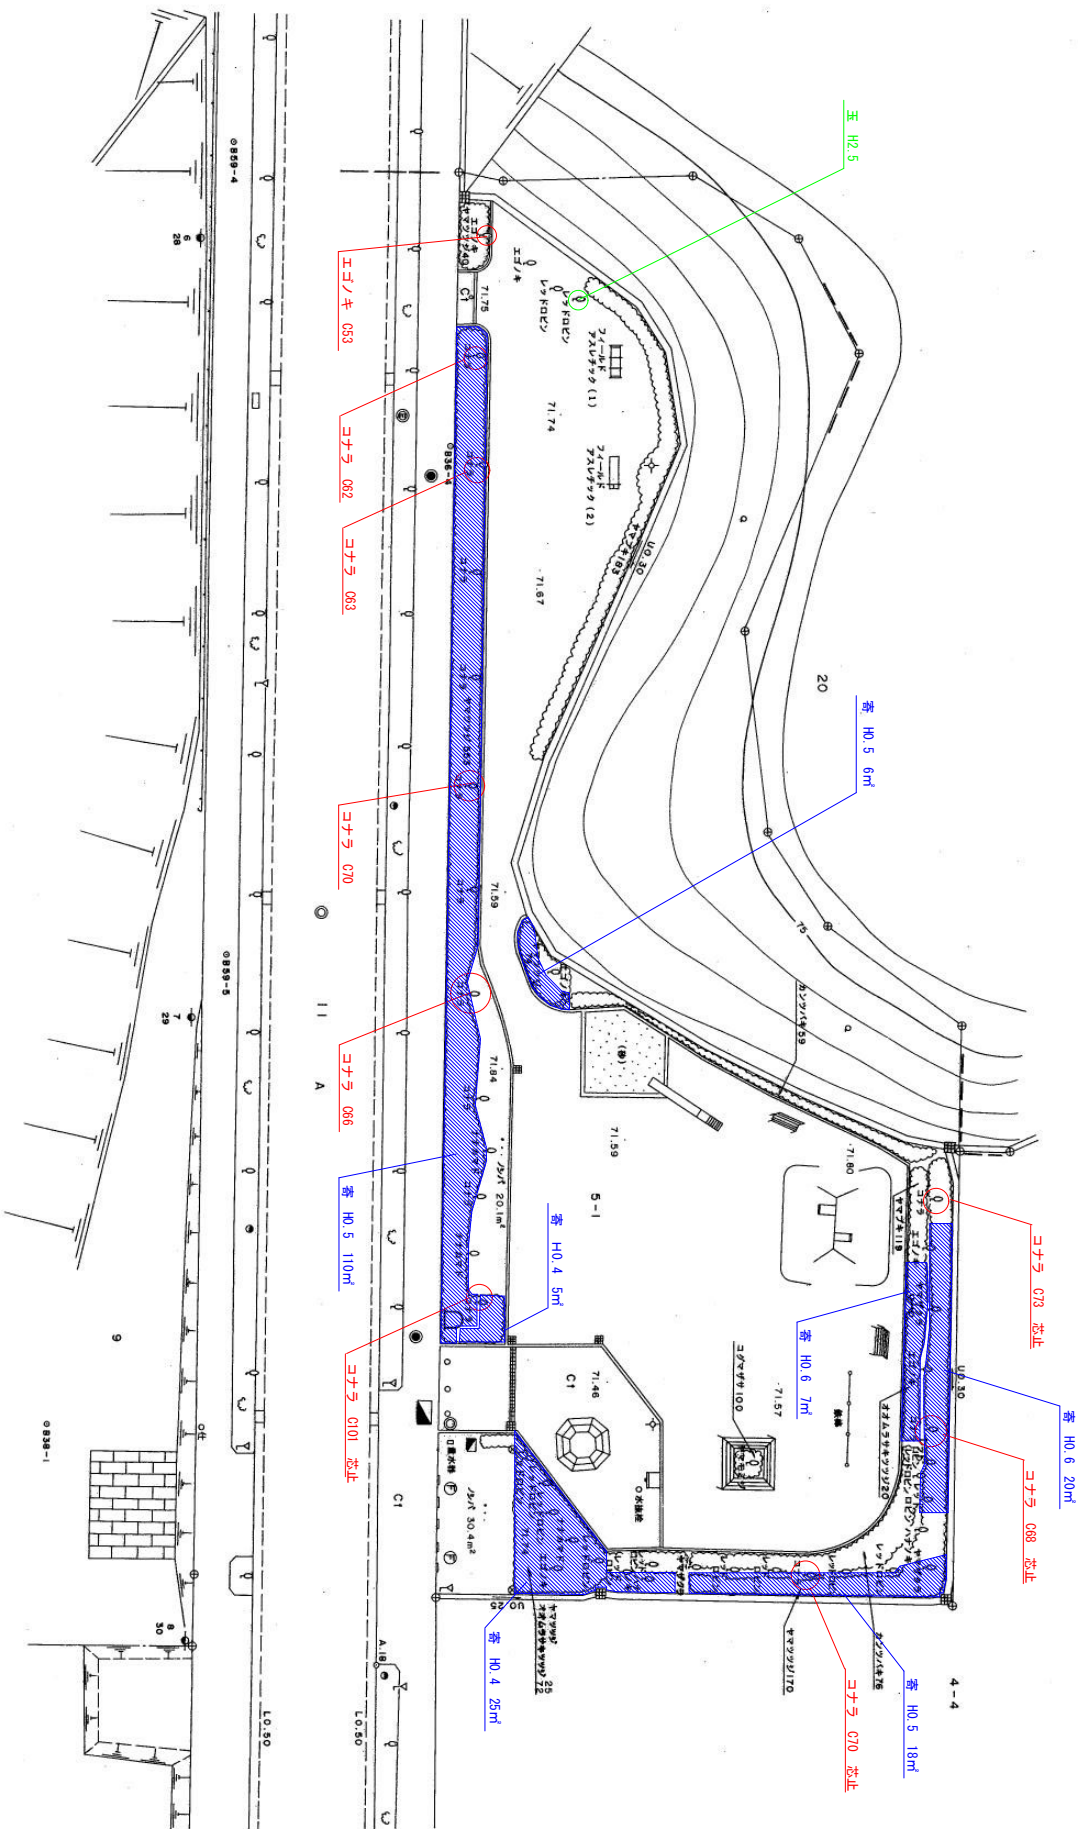


工事名	令和7年度
工事場所	都市公園等樹木特定業務
公園名	富谷市 地内
図名	成田八丁目公園
図尺	公園平面図
縮尺	F R E E
富谷市 建設部	都市計画課 図番
	R7.9

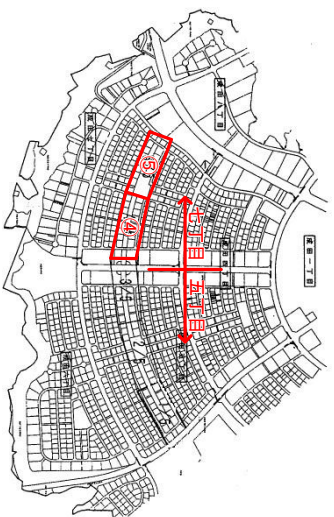

④

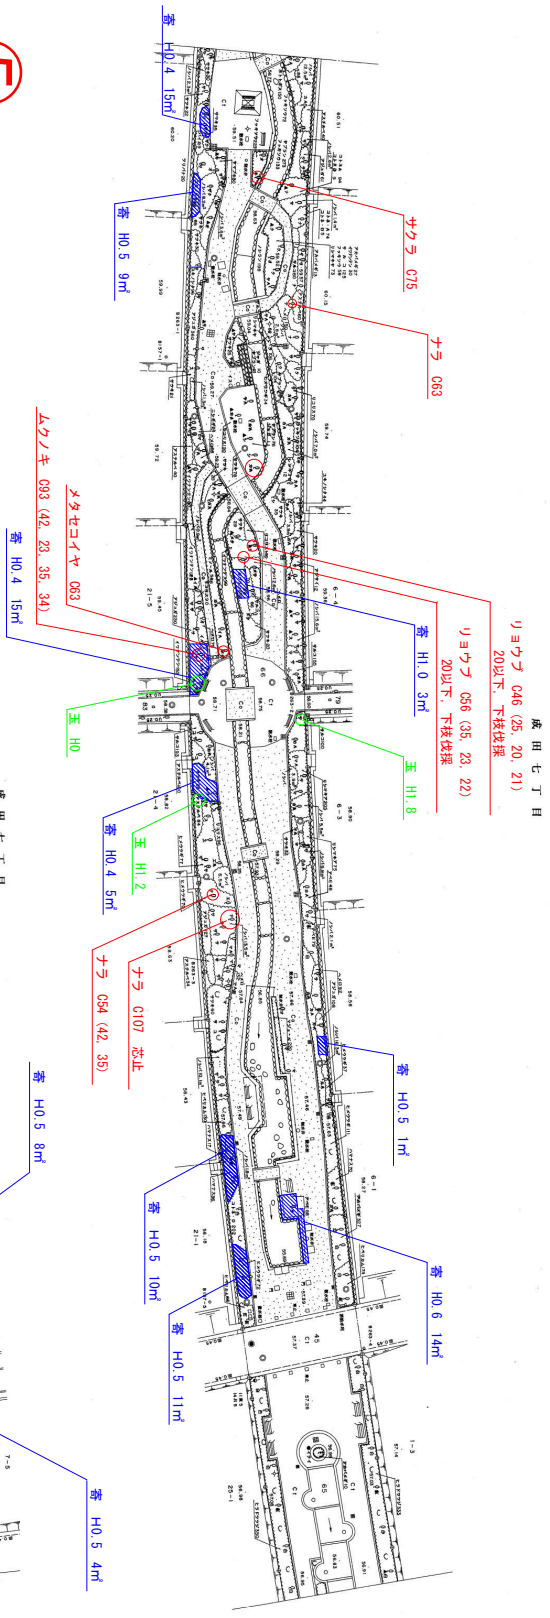

⑤

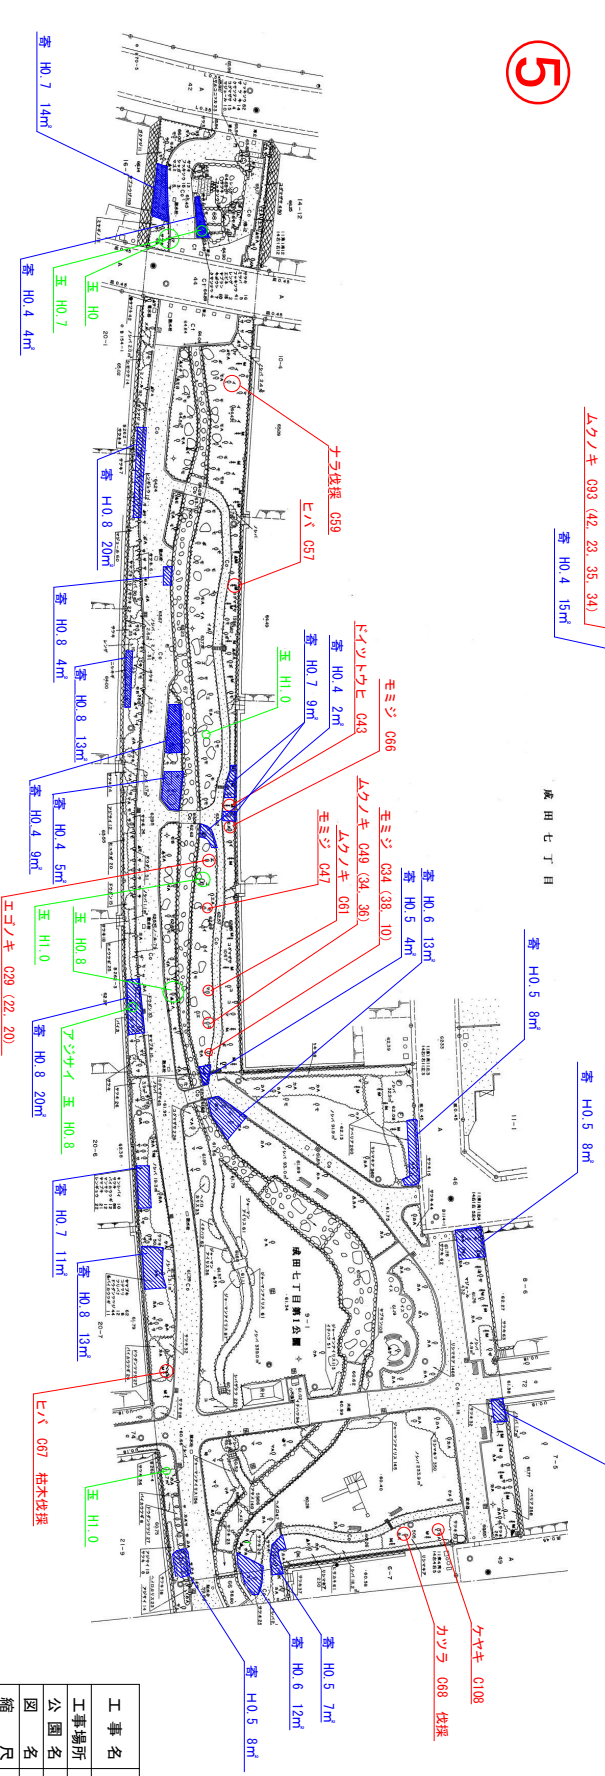


③30未満	1
③30-③60	6
③60-③90	5
③90-④20	3
④20-④50	0
④50-④80	0
④30未満	0
④30-④60	0
④60-④90	0
④90-⑤20	0
⑤20-⑤50	0
⑤50-⑤80	0
③30未満	0
③30-③60	2
③60-③90	0
③90-④20	0
④20-④50	0
④50-④80	0
④30未満	0
④30-④60	1
④60-④90	2
④90-⑤20	0
⑤20-⑤50	0
⑤50-⑤80	0
④6未満	2
④6-④9	0
④9-⑤2	5
⑤2以上	2
奇数野定H1.50未満	271
H1.50未満	0
生苗野定	0
④75-④1.50	0


工 事 名	令和7年度 都市公園等樹木剪定業務
工事場所	富谷市 市内
公園名	成田せせらぎ緑道(七丁目側)
図 名	公園平面図
縮 尺	F R E E
年度	R7.9
富谷市 建設部 都市計画課	図 番

落葉樹	C30未満	0
	C30-C60	0
	C60-C90	1
落葉樹	C90-C120	2
	C120-C150	2
	C150-C180	3
	C30未満	0
	C30-C60	0
	C60-C90	0
常緑樹	C90-C120	0
	C120-C150	0
	C150-C180	0
	C30未満	0
	C30-C60	0
	C60-C90	0
針葉樹	C90-C120	3
	C120-C150	0
	C150-C180	0
	C30未満	0
	C30-C60	0
	C60-C90	0
伐採	C90-C120	0
	C120-C150	0
	C150-C200	0
	H0.45未満	0
	H0.45-H0.75	0
玉物野庭	H0.75-H1.20	2
	H1.20以上	0
寄植野庭	H1.50未満	0
	H0.75未満	0
生垣野庭	H0.75-H1.50	0

工事名	令和7年度
工事場所	都市公園等樹木剪定業務
公園名	富谷市 地内
図名	富ヶ丘二丁目第2公園
縮尺	F R E E
富谷市 建設部 都市計画課	図番 R7.9

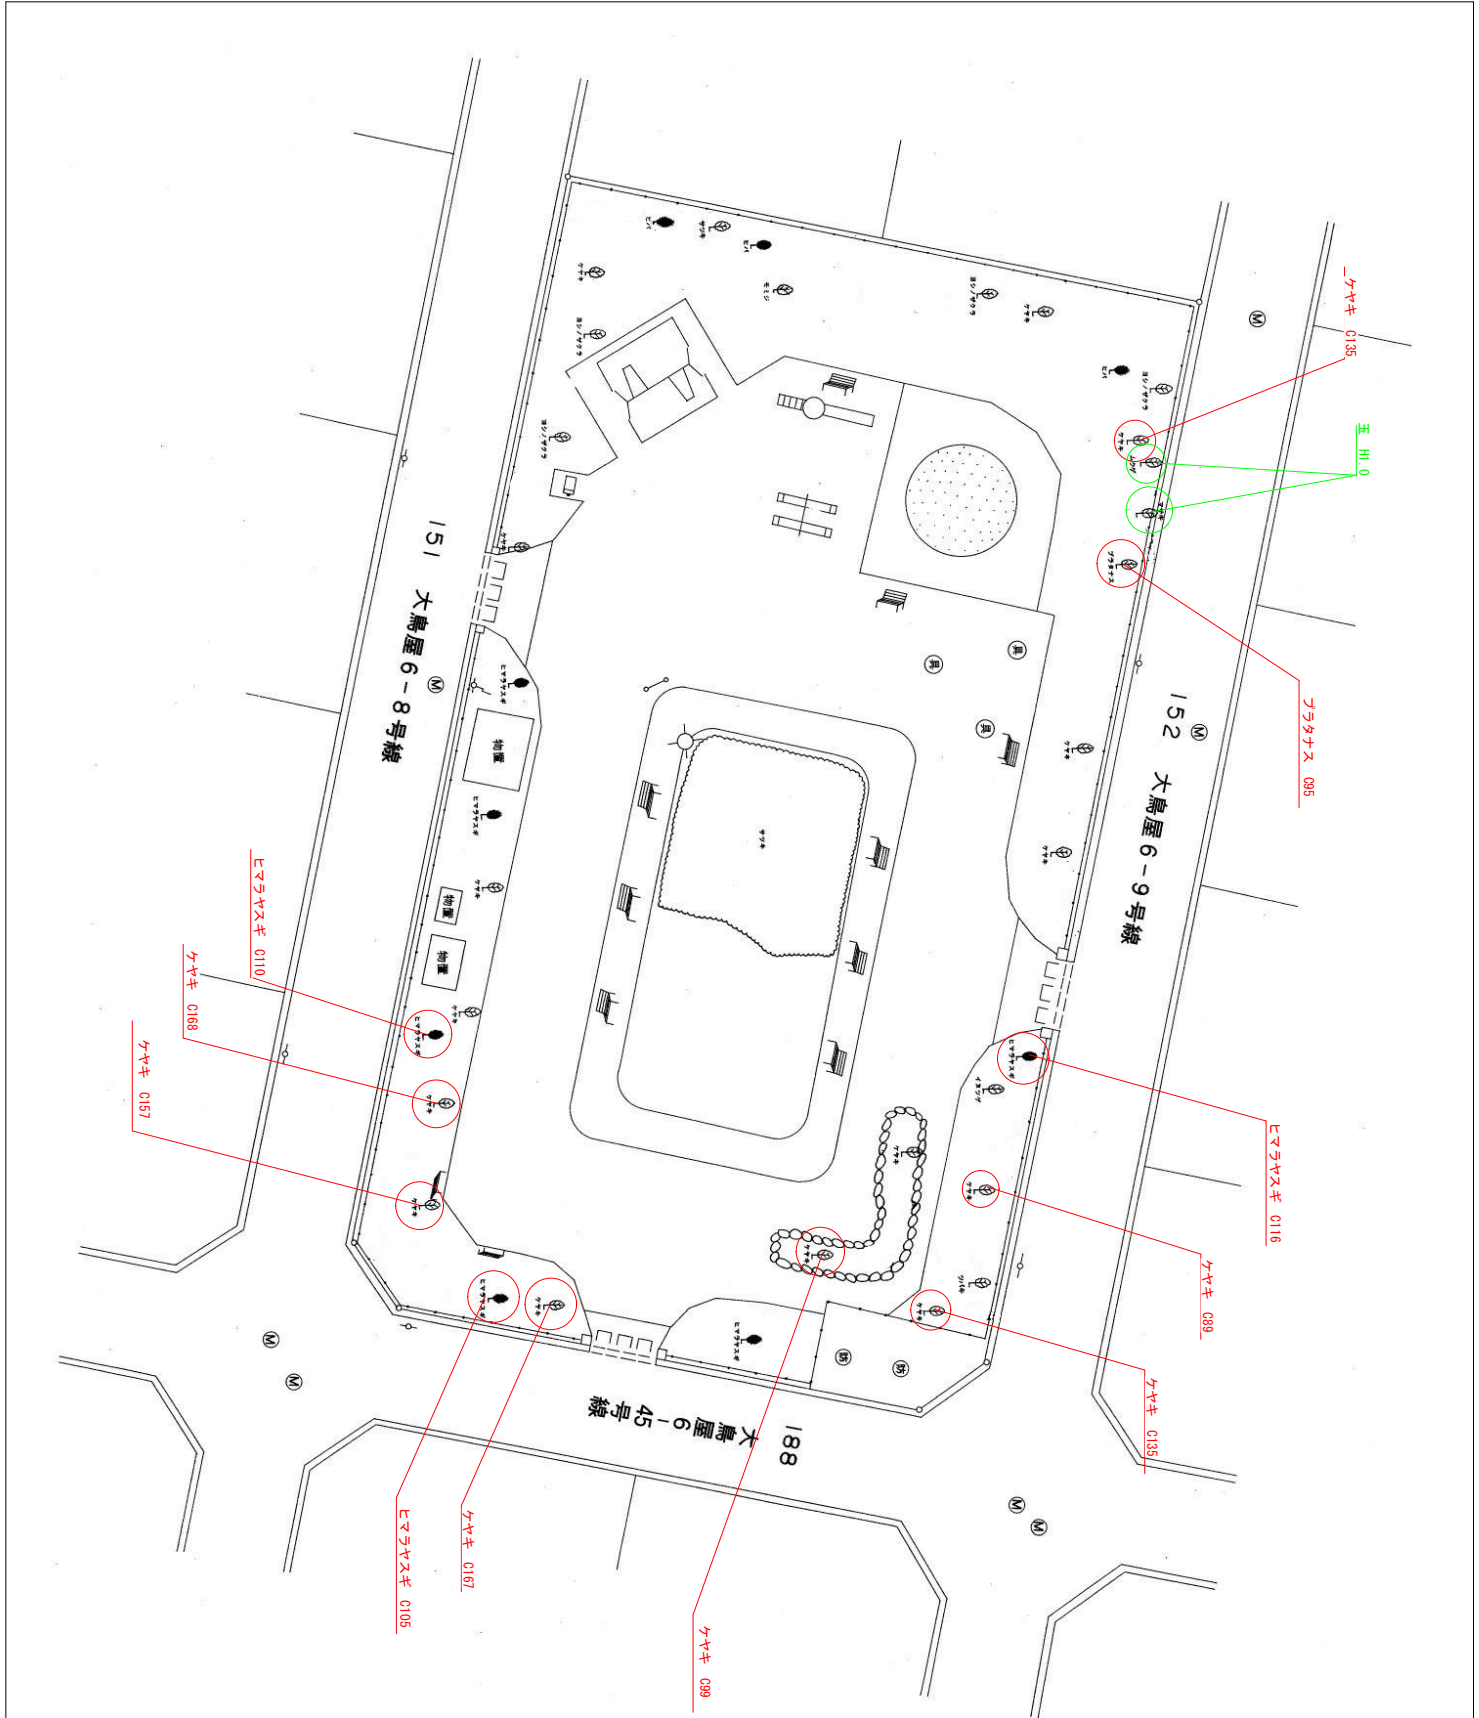


030未満	0
030-060	0
060-090	0
落葉樹 090-0120	1
0120-0150	0
0150-0180	2
030未満	0
030-060	0
060-090	0
常緑樹 090-0120	0
0120-0150	0
0150-0180	0
030未満	0
030-060	0
060-090	1
針葉樹 090-0120	1
0120-0150	0
0150-0180	0
030未満	0
030-060	0
060-090	0
伐採 090-0120	0
0120-0150	0
0150-0200	0
40.45未満	0
40.45-40.75	0
王物野定 40.75-H:20	0
普通野定 H:20以上	0
普通野定 H:50未満	0
生垣野定 40.75-H:50	0

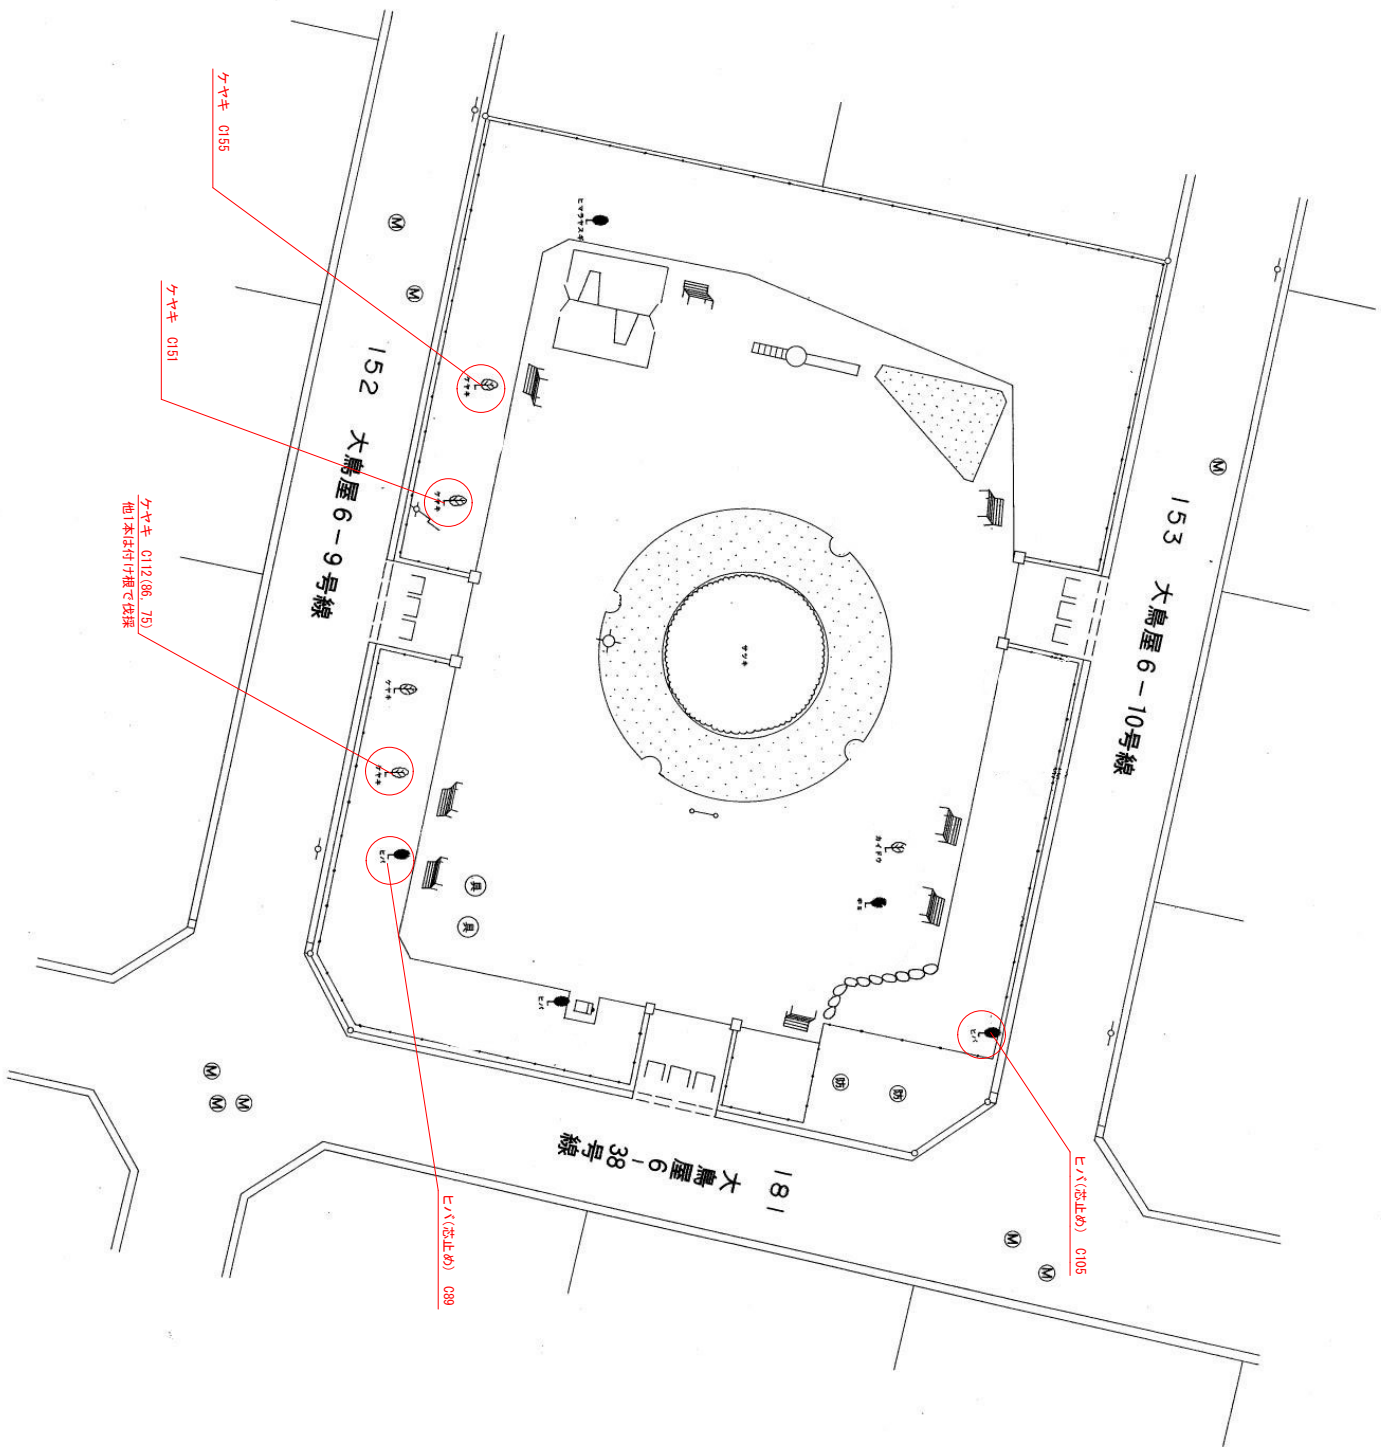


工 事 名	令和7年度 都市公園等樹木特定業務		
工事場所	富谷市 地内		
公 園 名	富ヶ丘二丁目第3公園		
図 名	公園平面図		
縮 尺	F R E E		
富谷市 建設部 都市計画課	図番	R7.9	

落葉樹	C30未満	0
	C30-C60	0
	C60-C90	0
	C90-C120	2
	C120-C150	0
	C150-C180	1
常緑樹	C30未満	0
	C30-C60	0
	C60-C90	0
	C90-C120	0
	C120-C150	0
	C150-C180	0
針葉樹	C30未満	0
	C30-C60	0
	C60-C90	0
	C90-C120	0
	C120-C150	0
	C150-C180	0
伐採	C30未満	0
	C30-C60	0
	C60-C90	0
	C90-C120	0
	C120-C150	0
	C150-C200	0
玉動測定	40-45未満	0
	40-45-49.75	8
幹通測定	H1.50未満	7
	H1.20以上	1
生垣測定	40-75-H1.50	0

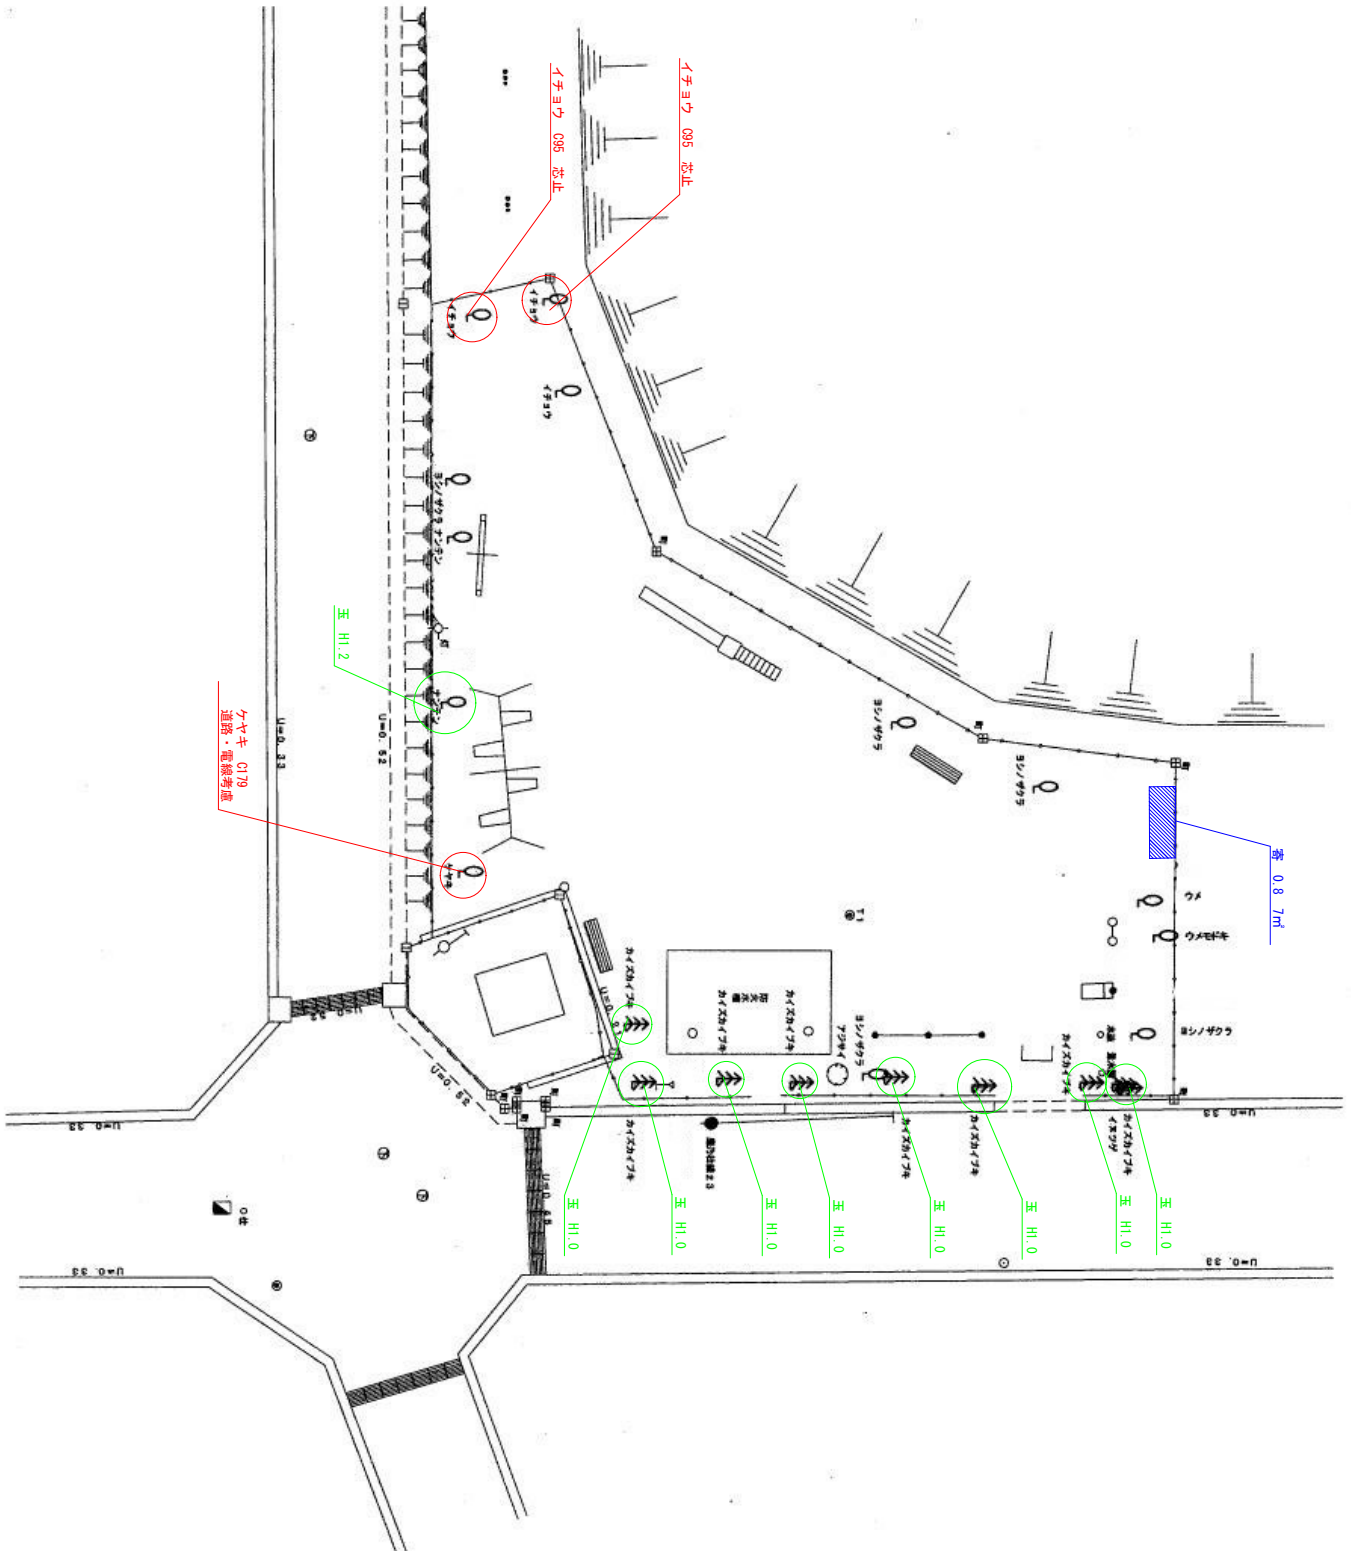


工事名	令和7年度 都市公園等樹木剪定業務
工事場所	富谷市 地内
公園名	鷹乃杜三丁目公園
図名	公園平面図
縮尺	F R E E
富谷市 建設部 都市計画課	図番 R7.9

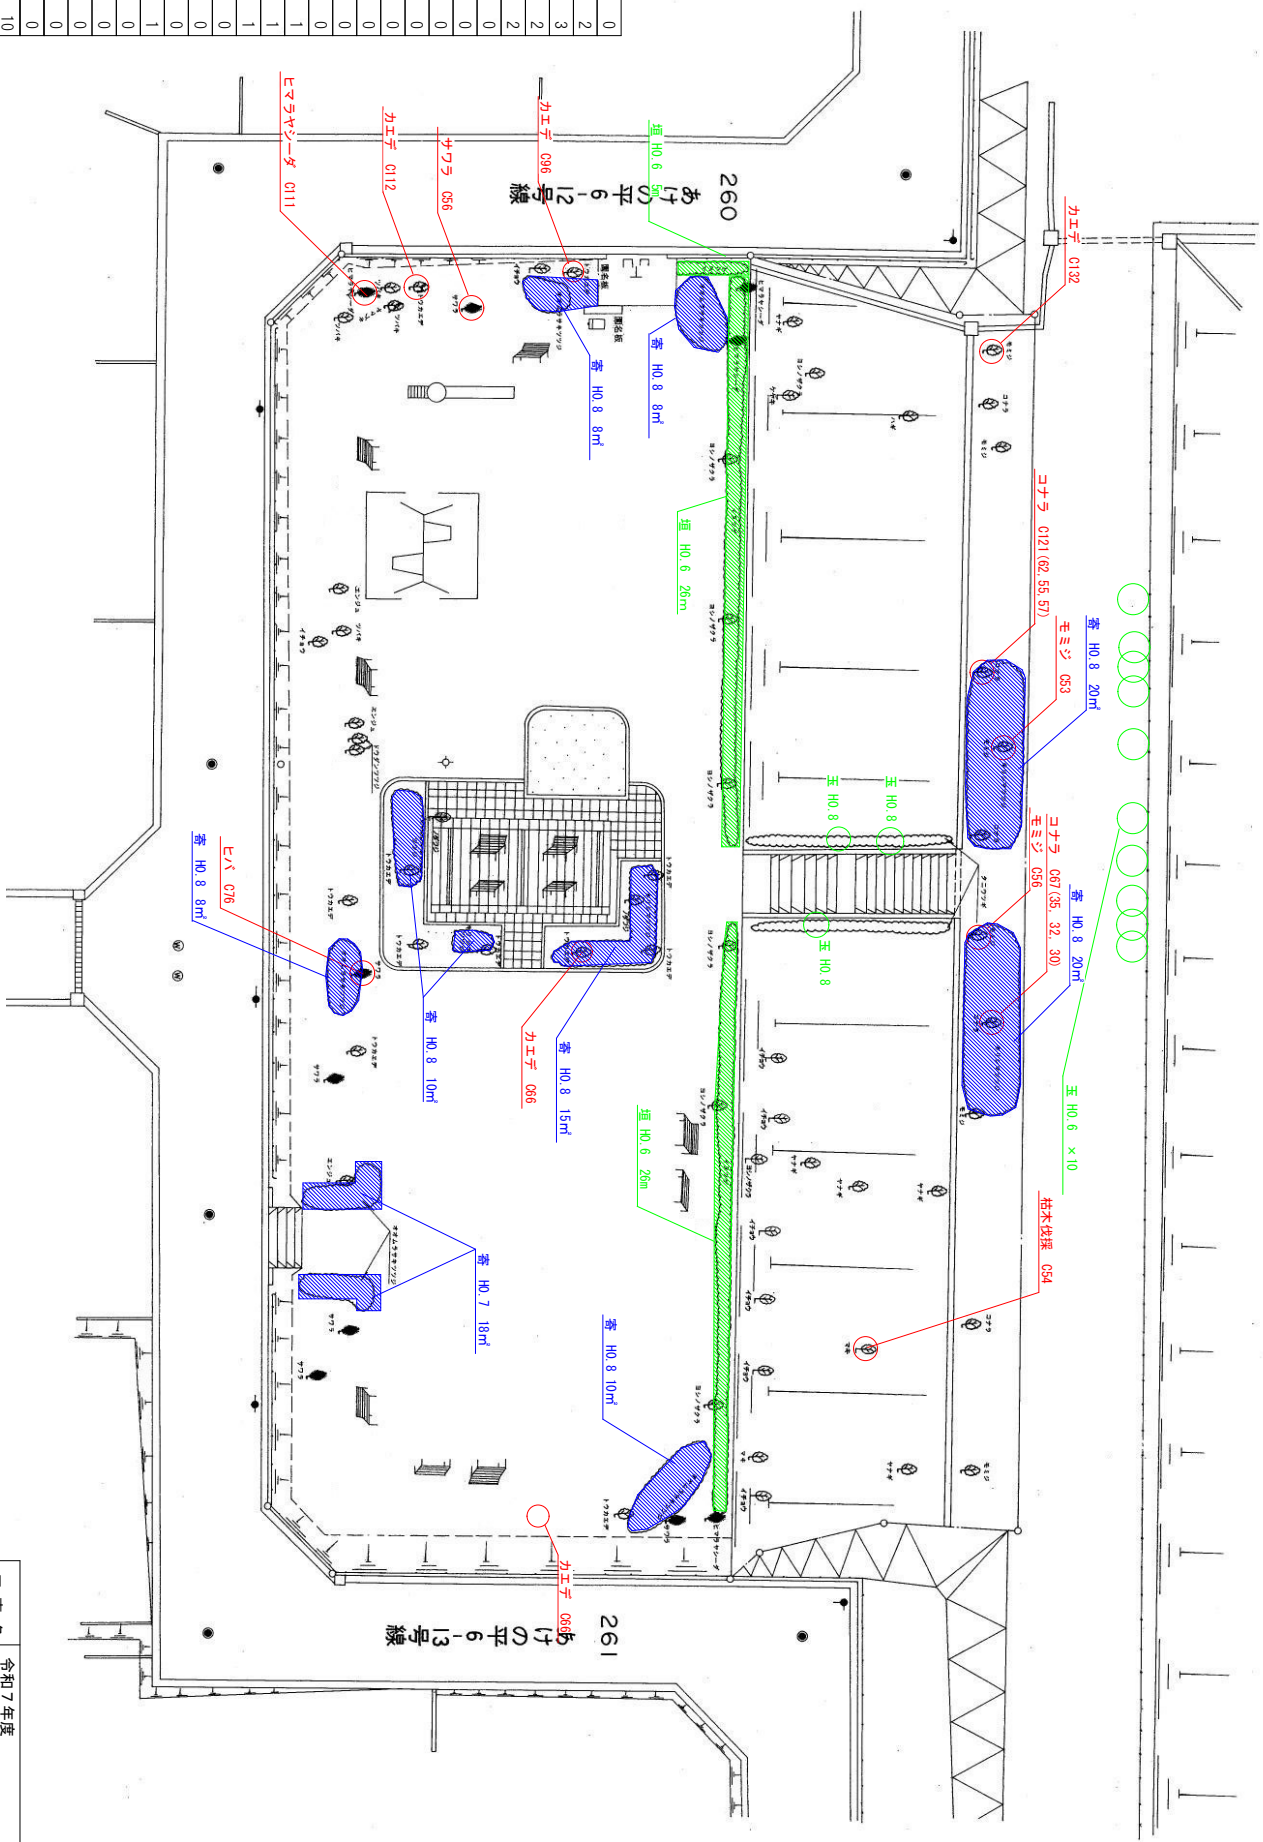

C30未満	0
C30-060	2
C60-090	3
落葉樹	
C90-C120	2
C120-C150	2
C150-C180	0
C30未満	0
C30-060	0
C60-090	0
常緑樹	
C90-C120	0
C120-C150	0
C150-C180	0
C30未満	0
C30-060	0
C60-090	1
針葉樹	
C90-C120	1
C120-C150	0
C150-C180	0
C30未満	0
C30-060	1
C60-090	0
伐採	
C90-C120	0
C120-C150	0
C150-C200	0
H0.45未満	0
H0.45-0.75	10
玉物剪定	
H0.75-H1.20	3
H1.20以上	0
普通剪定H1.50未満	117
H0.75未満	57
生垣剪定	
H0.75-H1.50	0

工事名	令和7年度
工事場所	都市公園等樹木剪定業務
公園名	富谷市 地内
図名	あけの平一丁目東公園
縮尺	公園平面図
縮尺	F R E E
富谷市 建設部	都市計画課
図番	作成 年度 R7.9


	C30未満		C30未満	0	C30-C60	0	C30未満	0	C30未満	0	C30未満	0	10.45未満	0
	C30-C60	0	C30-C60	0	C30-C60	0	C30-C60	0	C30-C60	0	C30-C60	0	10.45-10.75	0
落葉樹	C60-C90	2	C60-C90	0	C60-C90	0	C60-C90	0	C60-C90	0	C60-C90	0	10.75-11.20	0
	C90-C120	2	針葉樹	0	針葉樹	0	針葉樹	0	針葉樹	0	針葉樹	0	11.20以上	0
	C120-C150	0		0	C120-C150	0	C120-C150	0	C120-C150	0	C120-C150	0	生垣予定	0
	C150-C180	0		0	C150-C180	0	C150-C180	0	C150-C180	0	C150-C180	0	10.75-11.50	0
		0		0		0		0		0		0	寄植予定11.50未満	32

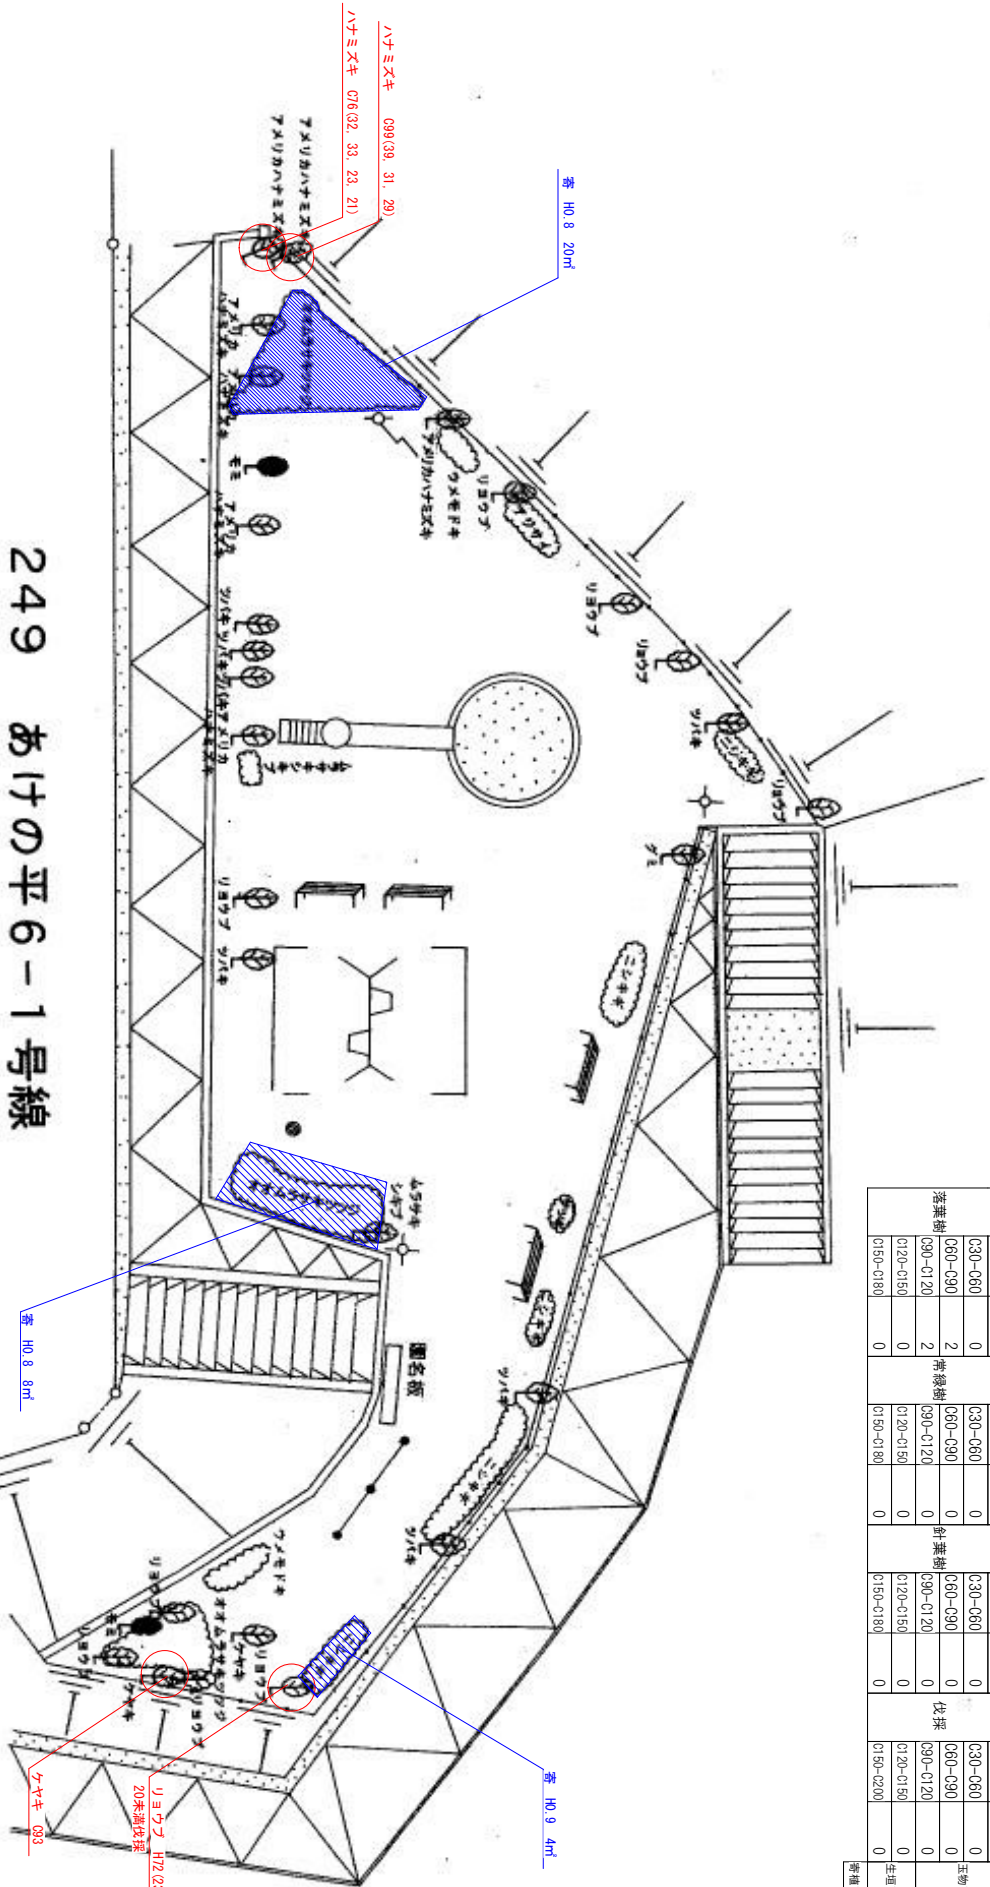

249 あけの平6-1号線


工事名	令和7年度
工事場所	都市公園等樹木剪定業務
公園名	富谷市 地内
図名	あけの平一丁目西公園
縮尺	F R E E
富谷市 建設部 都市計画課	図番
	R7.9

常綠樹	C30未滿	0
	C30-60	2
	60-90	7
	90-120	2
落葉樹	C30未滿	0
	C30-60	0
	60-90	0
	90-120	0
常綠樹	C30未滿	0
	C30-60	0
	60-90	0
	90-120	0
落葉樹	C30未滿	0
	C30-60	2
	60-90	2
	90-120	2
常綠樹	C30未滿	0
	C30-60	0
	60-90	0
	90-120	0
落葉樹	C30未滿	0
	C30-60	0
	60-90	0
	90-120	0
常綠樹	C30未滿	0
	C30-60	0
	60-90	0
	90-120	0
落葉樹	C30未滿	0
	C30-60	0
	60-90	0
	90-120	0
常綠樹	C30未滿	0
	C30-60	0
	60-90	0
	90-120	0
落葉樹	C30未滿	0
	C30-60	0
	60-90	0
	90-120	0
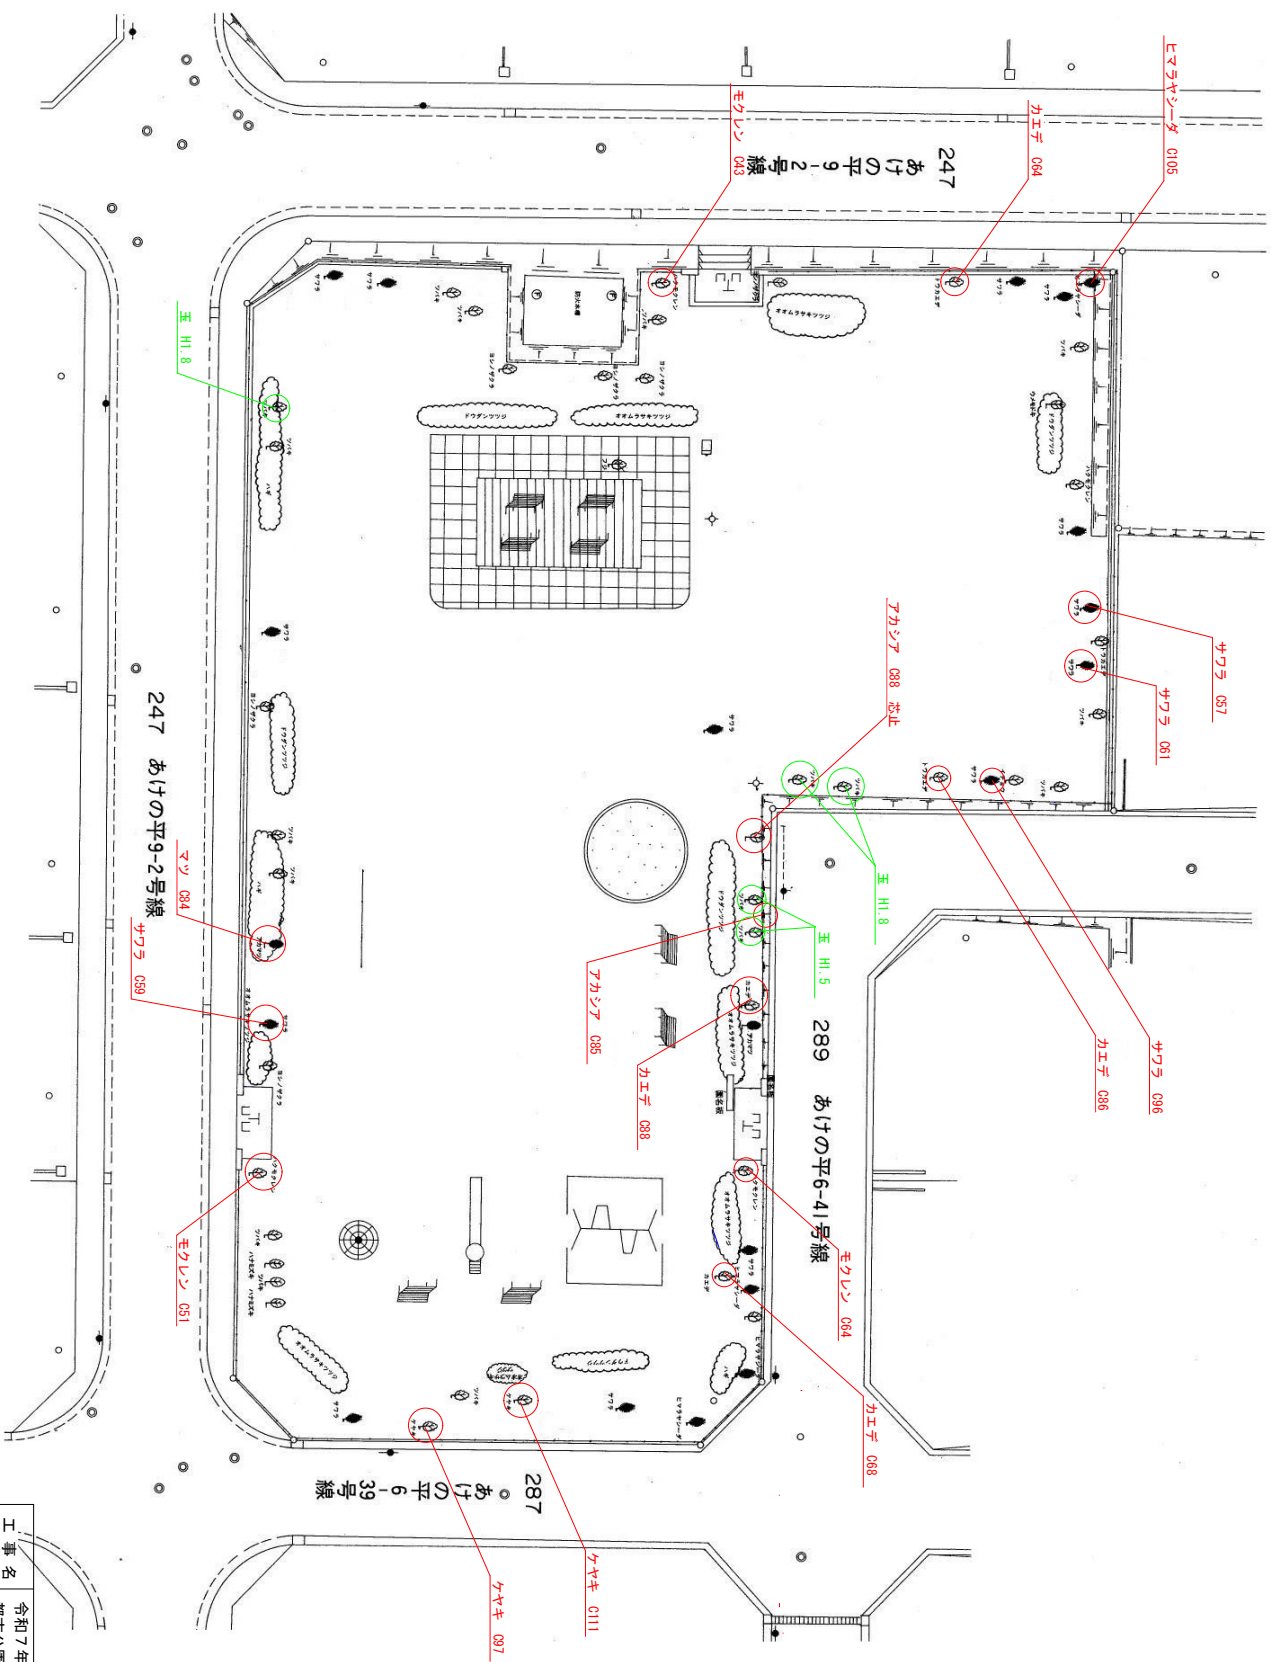


工事名	令和7年度 都市公園等樹木判定業務
工事場所	富谷市 地内
公園名	あけの平三丁目公園
図名	公園平面図
縮尺	F R E E
富谷市 建設部 都市計画課	作成者 図番
	R7.9

C30未満	0	C30未満	0	C30未満	0	C30未満	0	H0.45未満	0
C30-C60	1	C30-C60	0	C30-C60	2	C30-C60	0	樹高40-75	0
C60-C90	2	C60-C90	1	C60-C90	3	C60-C90	0	H0.75-H1.20	1
C90-C120	0	C90-C120	0	C90-C120	2	C90-C120	0	H1.20以上	1
C120-C150	0	C120-C150	0	C120-C150	0	C120-C150	0	H0.75未満	0
C150-C180	0	C150-C180	0	C150-C180	0	C150-C180	0	生育状況	7
								香樟割合H1.50未満	13

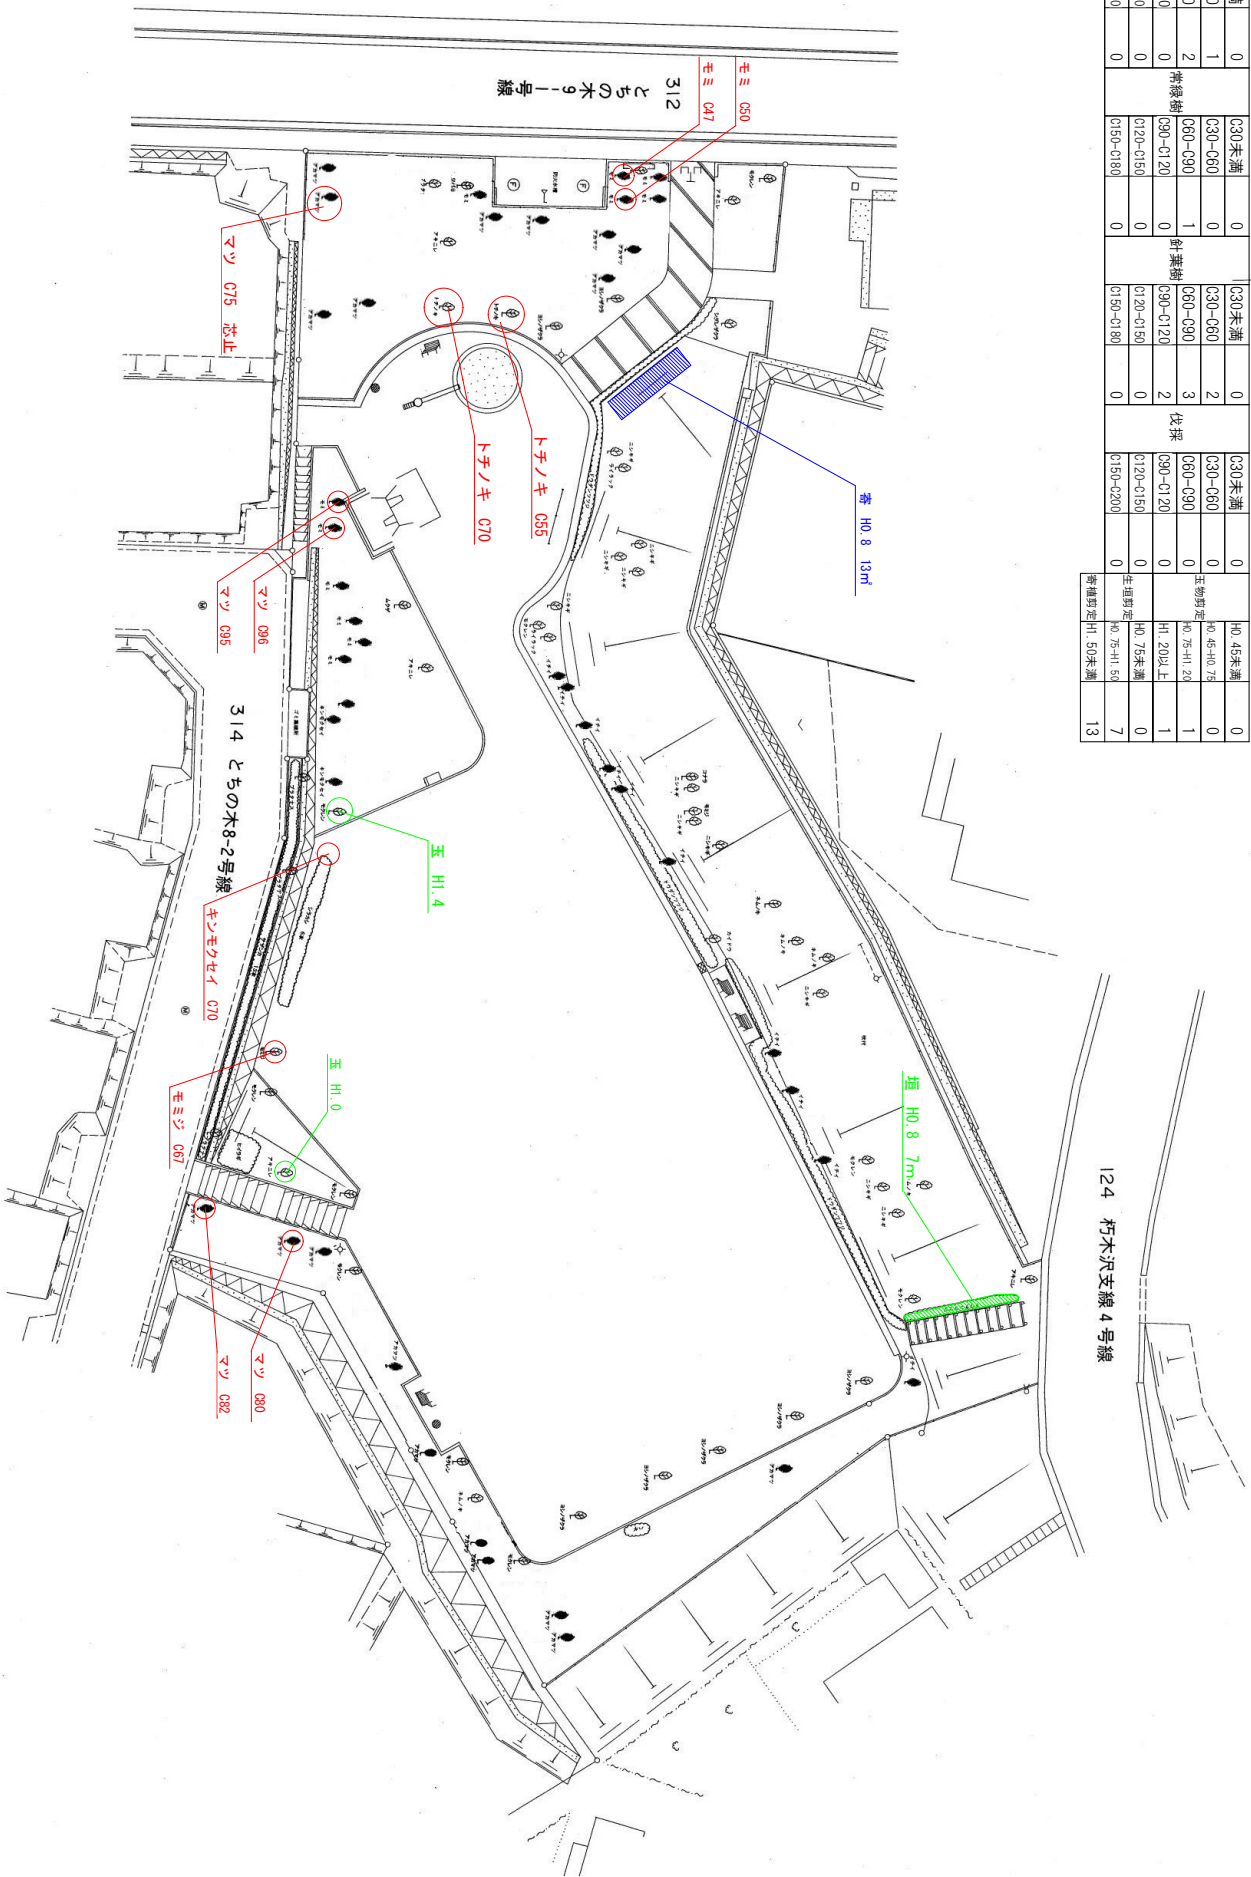

工事名	令和7年度 都市公園等樹木特定業務
工事場所	富谷市 地内
公園名	とちの木1号公園
図名	公園平面図
縮尺	F R E E
富谷市 建設部 都市計画課	図番 R7.9

	C30未満	0		C30未満	0		C30未満	0		H0.45未満	0
	C30-C60	1		C30-C60	0		C30-C60	3		0.45-H0.75	0
	C60-C90	6	常緑樹	C60-C90	0		C60-C90	4		生物野庭 70.75-H1.20	0
落葉樹	C90-C120	0		C90-C120	0	針葉樹	C90-C120	1		H1.20以上	0
	C120-C150	0		C120-C150	0		C120-C150	0		H0.75未満	0
	C150-C180	0		C150-C180	0		C150-C180	0		生涯野庭 110.75-H1.50	0
							C150-C200	0		新規野庭 11.50未満	0

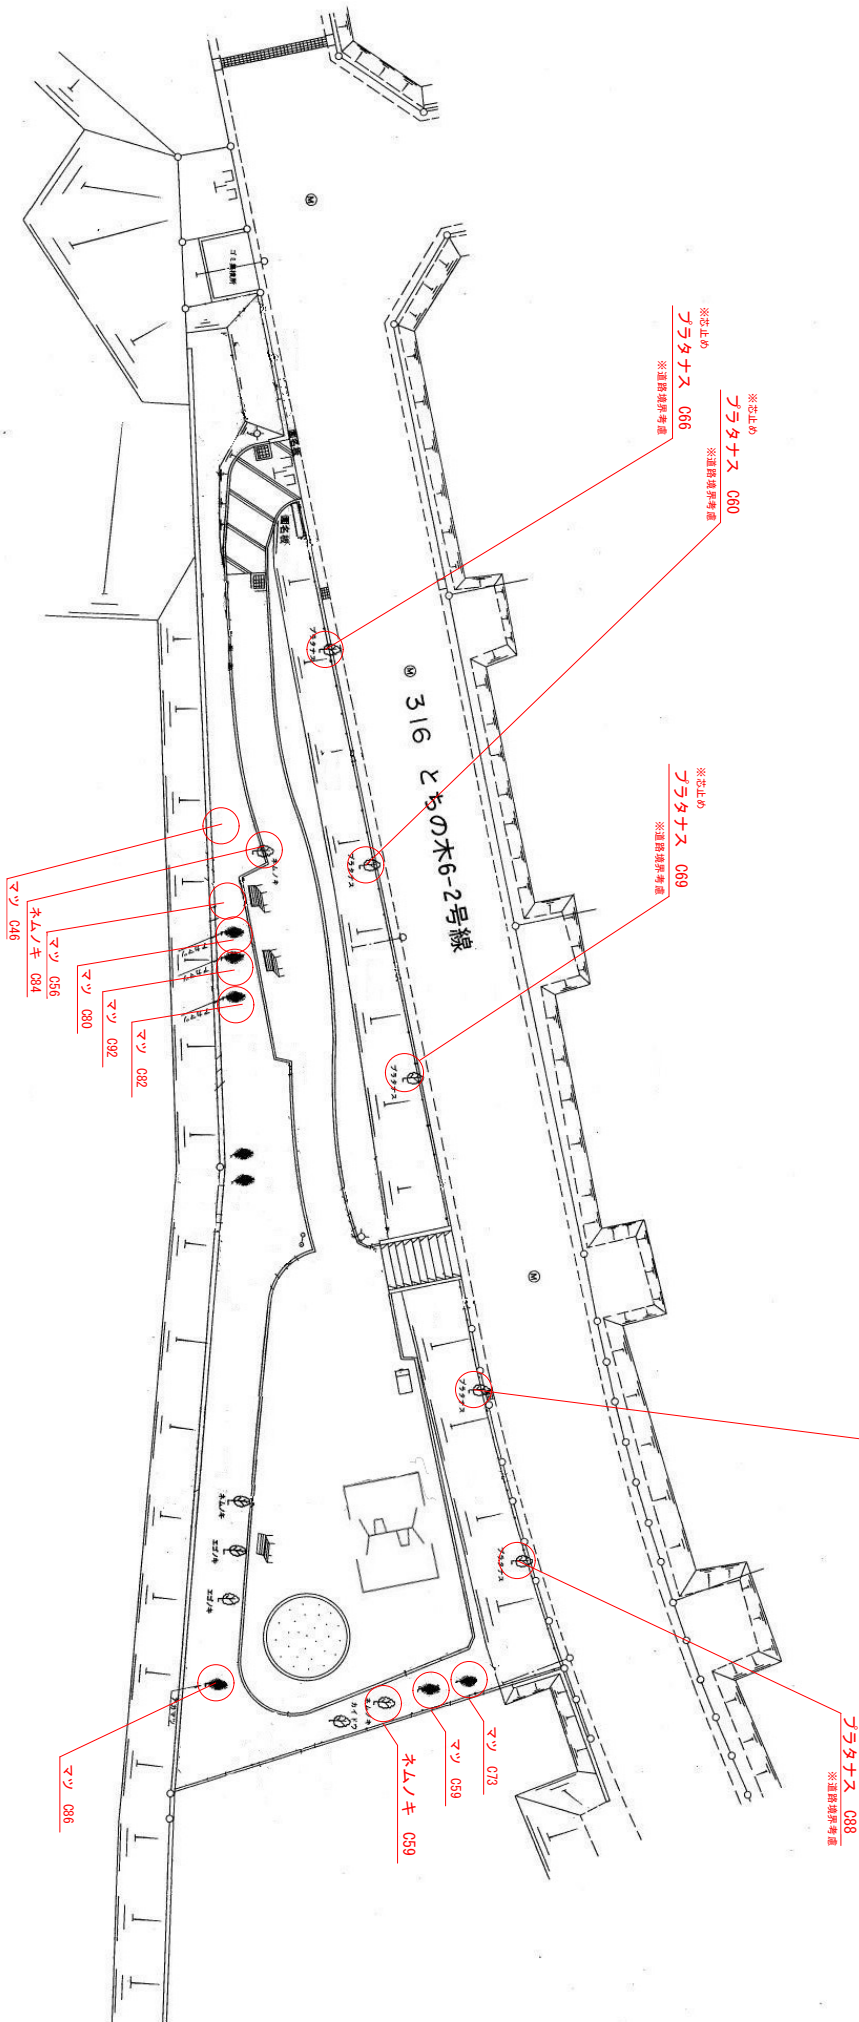


工 事 名	令和7年度
工事場所	都市公園等樹木剪定業務
公 園 名	富谷市 地内
図 名	公園平面図
縮 尺	F R E E
富谷市 建設部	都市計画課 図番
	R7.9



落葉樹	C30 未満	0
	C30-C60	0
	C60-C90	0
落葉樹	C90-C120	1
	C120-C150	0
	C150-C180	0
	C30 未満	0
	C30-C60	0
	C60-C90	0
常緑樹	C90-C120	0
	C120-C150	0
	C150-C180	0
	C30 未満	0
	C30-C60	0
	C60-C90	0
針葉樹	C90-C120	0
	C120-C150	0
	C150-C180	0
	C30 未満	0
	C30-C60	0
	C60-C90	0
伐採	C90-C120	0
	C120-C150	0
	C150-C200	0
	H0 45未満	0
	H0 45-H0 75	0
生物多様性	H0 75-H1 20	0
	H1 20以上	0
寄附樹	H1 50未満	83
寄附樹	H0 75未満	0
生物多様性	H0 75-H1 50	0


工事名	令和7年度 令和7年度 都市公園等樹木特定業務		
工事場所	富谷市 市内		
公園名	とちの木3号公園		
図名	公園平面図	作成年度	R7.9
縮尺	F R E E	図番	
富谷市 建設部	都市計画課	図番	

落葉樹	030未満	0
	030-080	1
	080-090	1
	090-0120	0
	0120-0150	0
	0150-0180	0
常緑樹	030未満	0
	030-080	0
	080-090	0
	090-0120	0
	0120-0150	0
	0150-0180	0
針葉樹	030未満	0
	030-080	0
	080-090	4
	090-0120	2
	0120-0150	0
	0150-0180	0
	0180-0200	0
伐採	030未満	0
	030-080	0
	080-090	0
	090-0120	0
	0120-0150	0
	0150-0200	0
玉物予定	H0.45未満	0
	H0.45-H0.75	2
	H0.75-H1.20	0
	H1.20以上	0
等価算定H1.50未満		10
生道算定	H0.75未満	0
	H0.75-H1.50	0

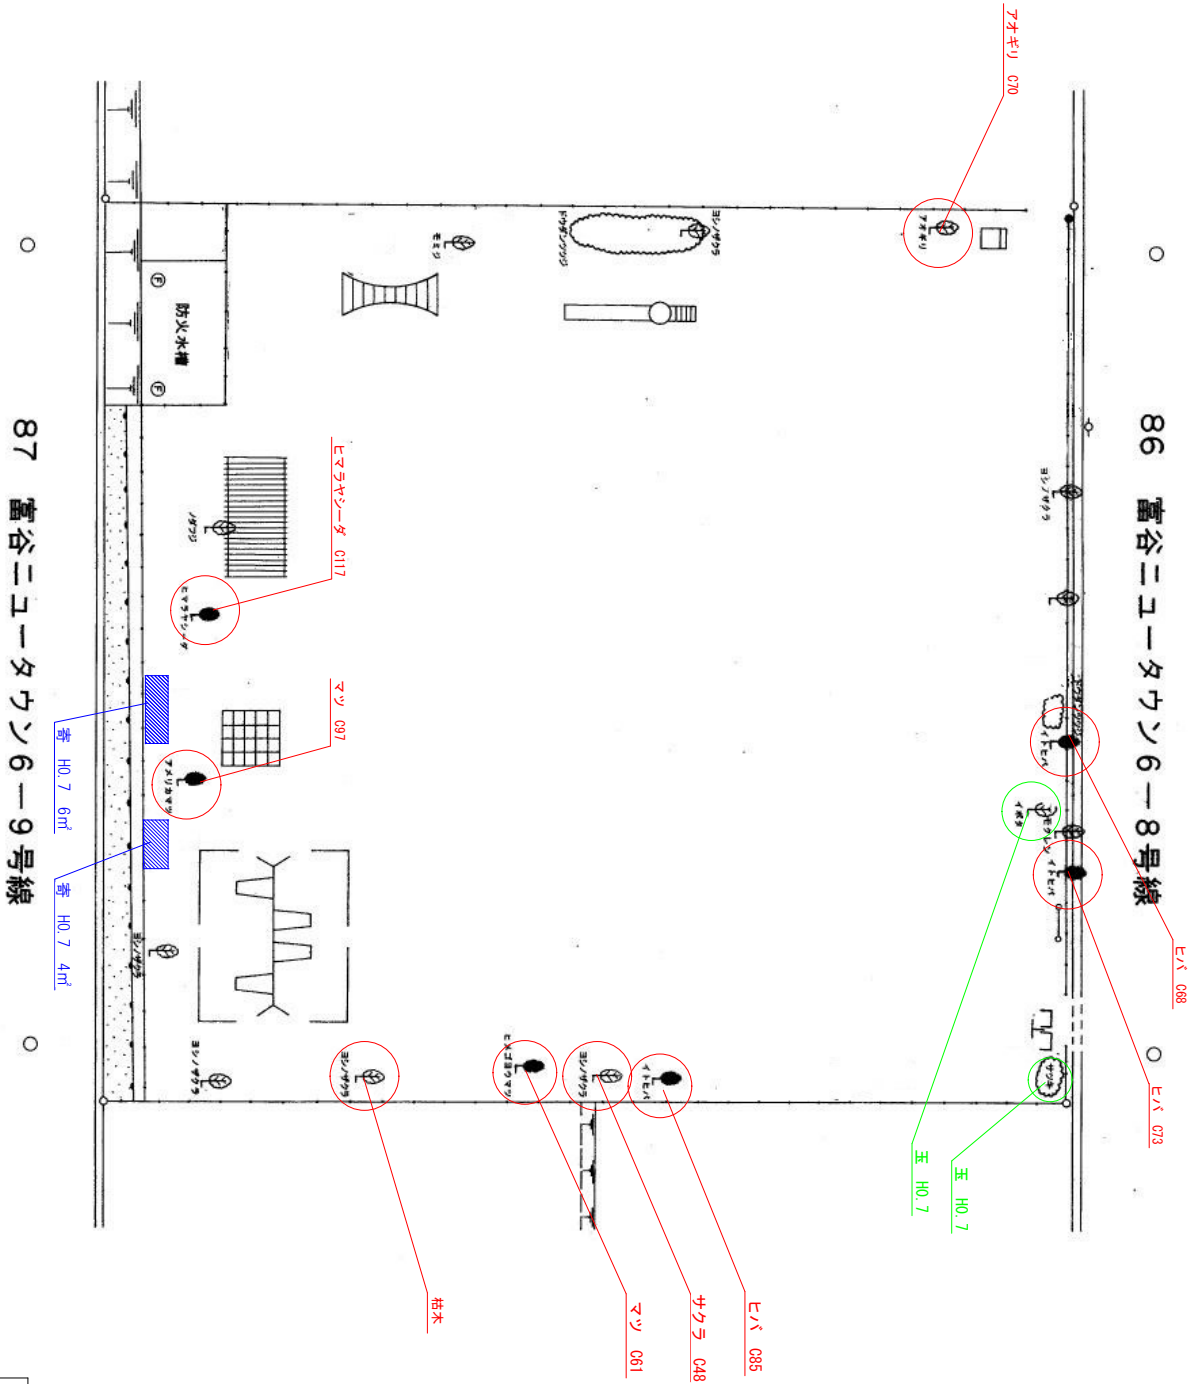

工事名	令和7年度 都市公園等樹木剪定業務		
工事場所	富谷市 地内		
公園名	太子堂一丁目公園		
図名	公園平面図		
縮尺	F R E E		
作成年度	R7.9		
富谷市建設部	都市計画課	図番	

	C30未満	0	C30未満	0	C30未満	0	C30未満	0		H0 45未満	0
	C30-C60	0	C30-C60	0	C30-C60	0	C30-C60	0		H0 45-H0 75	0
落葉樹	C60-C90	0	C60-C90	0	C60-C90	2	C60-C90	0	玉物剪定	H0 75-H1 20	0
	C90-C120	0	針葉樹	C90-C120	0	針葉樹	C90-C120	1	伐採	H1 20以上	0
	C120-C150	0		C120-C150	0		C120-C150	2		H0 75未満	0
	C150-C180	0		C150-C180	0		C150-C180	0	生垣剪定	H0 75-H1 50	0
									剪定高H1 50未満		0

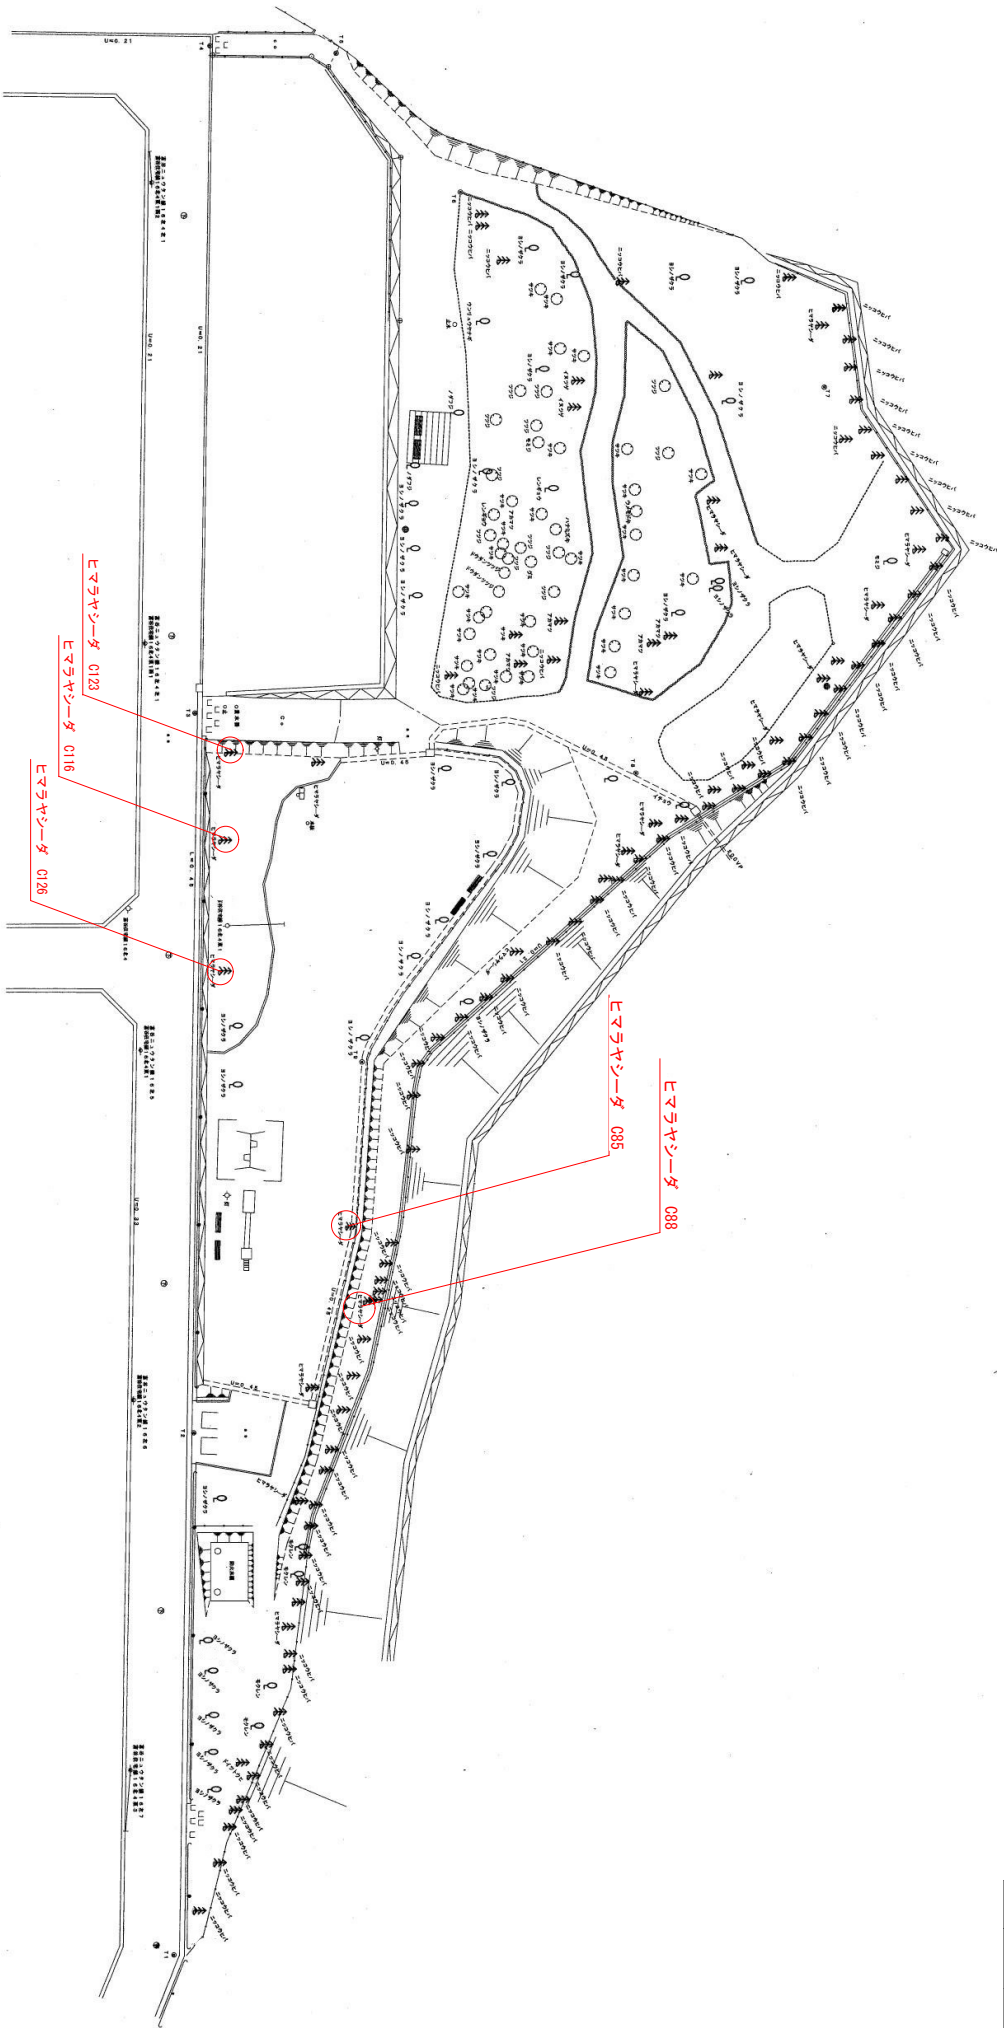

工 事 名	令和7年度
工事場所	都市公園等樹木剪定業務
公 園 名	富谷市 地内
図 名	太子堂二丁目公園
縮 尺	公園平面図
	F R E E
富谷市 建設部 都市計画課	国 番
	年度
	R7.9