


工 事 名	令和7年度 富谷市庁舎エアコン設置工事			仕様書(参考)
金 額	一金			円也 (内消費税額 円)
構 造 規 模	対象施設:富谷市庁舎			
仕 様 概 要	別紙内訳の通り			
項 目	摘 要	金 額	備 考	
直 接 工 事 費				
共 通 仮 設 費				
純 工 事 費				
現 場 管 理 費				
工 事 原 価				
一 般 管 理 費				
工 事 価 格				
改 め			都市計画課長	課長補佐 担当
消 費 税	10 %			
総 合 計				

名 称	仕 様	数 量	単 位	単 価	金 額	備 考
1 仮設工						
床養生費		1.0	式			
整理清掃		1.0	式			
高所作業車		1.0	式			
計						


名 称	仕 様	数 量	単 位	単 価	金 額	備 考
3 機械設備工事						
EHP室内機	壁掛け型 FAP80FB同等以上 冷房能力7.1kw/暖房能力8.0kw	2.0	台			
EHP室外機	RSRP160C同等以上	1.0	台			
搬入費		1.0	式			
運転リモコン	BRC1G4同等以上	1.0	個			
冷媒分岐管セット		1.0	個			
ドレンアップキット	K-KDU572KV同等以上	2.0	個			
冷媒配管	液管 9.52 φ	15.0	m			
冷媒配管	ガス管 15.88 φ	15.0	m			
同継手材		1.0	式			
支持金物		1.0	式			
断熱ドレンホース		1.0	式			
同継手材		1.0	式			
支持金物		1.0	式			
接合材		1.0	式			
配管化粧カバー	冷媒管用	1.0	式			
配管工費		1.0	式			

名 称	仕 様	数 量	単 位	単 価	金 額	備 考
室内機据付		1.0	式			
室外機据付		1.0	式			
リモコン取付		1.0	式			
ドレンアップキット取付		1.0	式			
配管化粧カバー取付		1.0	式			
レントゲン探査費		1.0	式			
スライドブロック		2.0	本			
コア削孔はつり補修費	φ80	1.0	式			
試運転調整	気密試験、真空乾燥含む	1.0	式			
計						

名 称	仕 様	数 量	単 位	単 価	金 額	備 考
4 電気工事						
電源ケーブル	EM-EEF2.0-2C	40.0	m			
エコケーブル	EM-CE5.5mm-4C	10.0	m			
連絡配線	VVF2mm3C	15.0	m			
リモコン配線	VCTF0.75m2C	11.0	m			
機器類結線	材工共	1.0	式			
防火区画貫通処理工事		2.0	箇所			
配線工		1.0	式			
ブレーカー増設	材工共	1.0	式			
計						

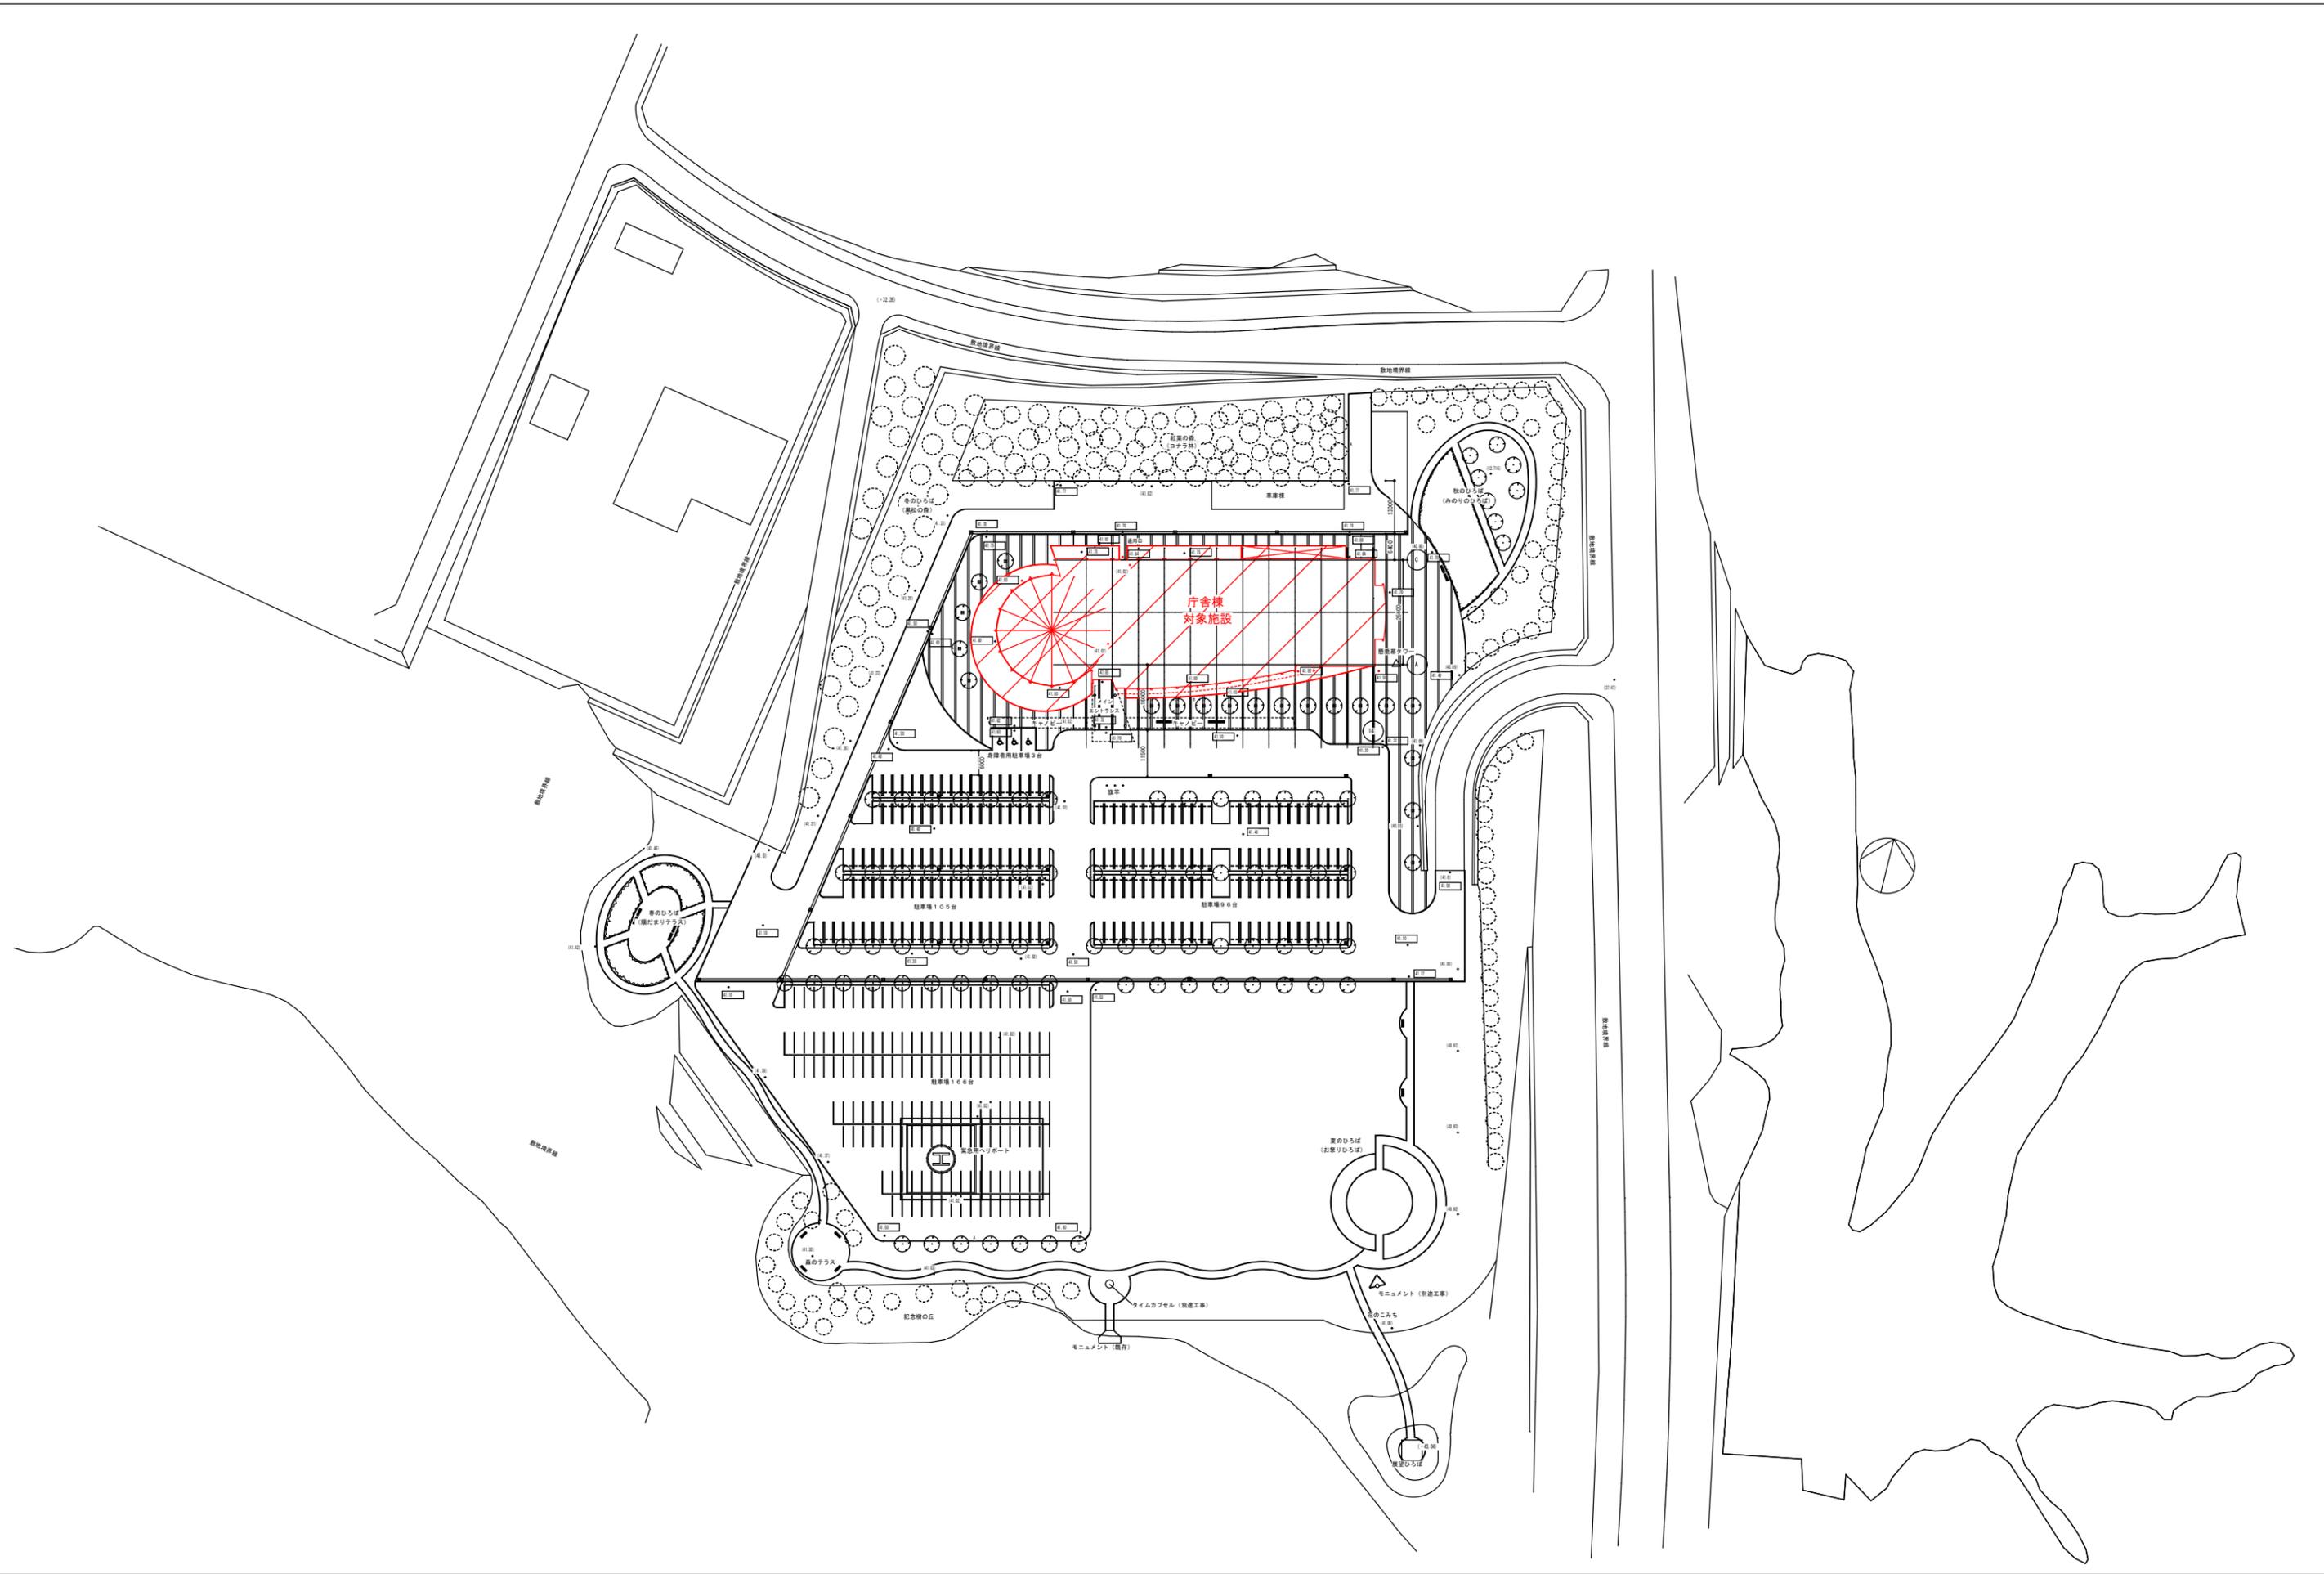



工事名 令和7年度 富谷市庁舎エアコン設置工事	縮尺	図面名称	配置図	図面番号
		FREE	A-1	

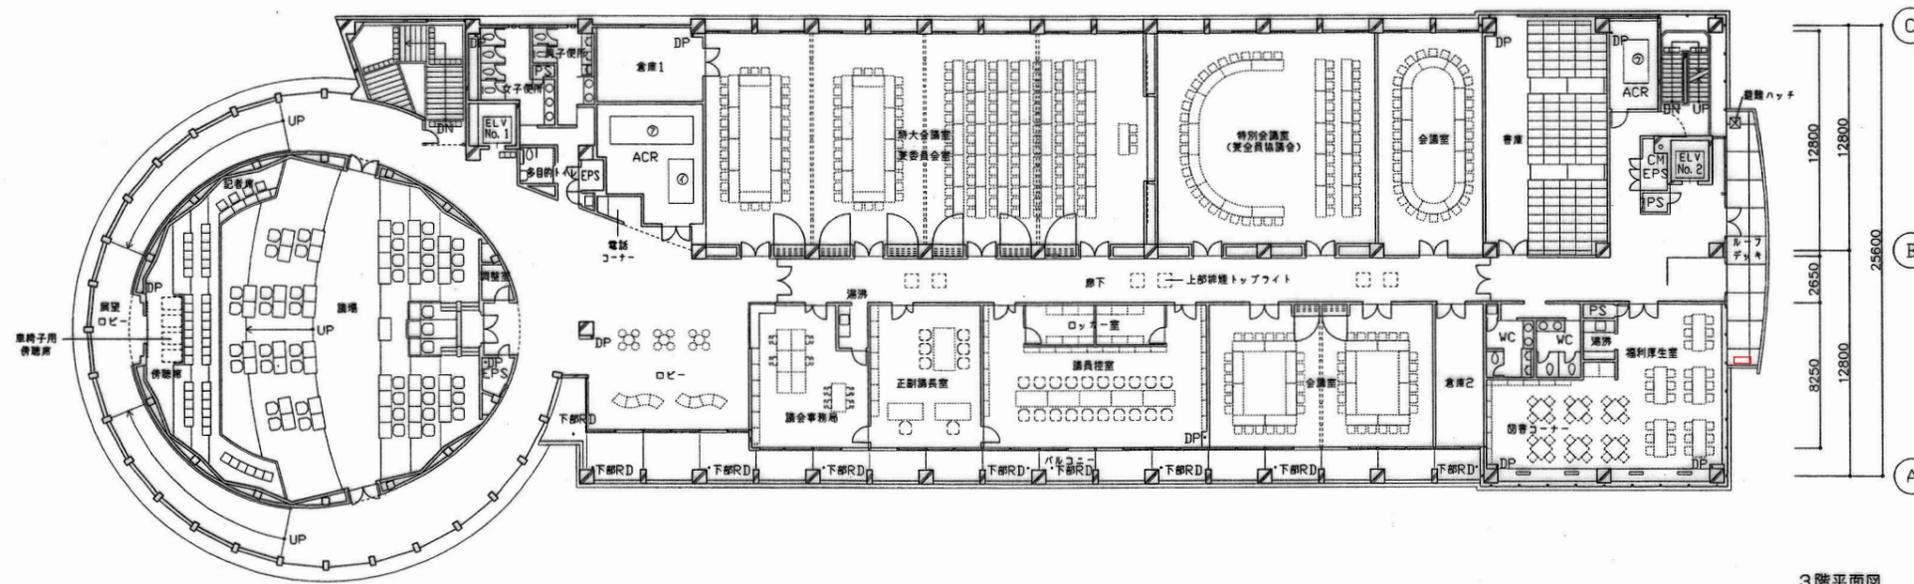

機械基礎凡例

- ① 4700×1400×H150
- ② 1400×2500×H150
- ③ 1400×2500×H150


3階平面図

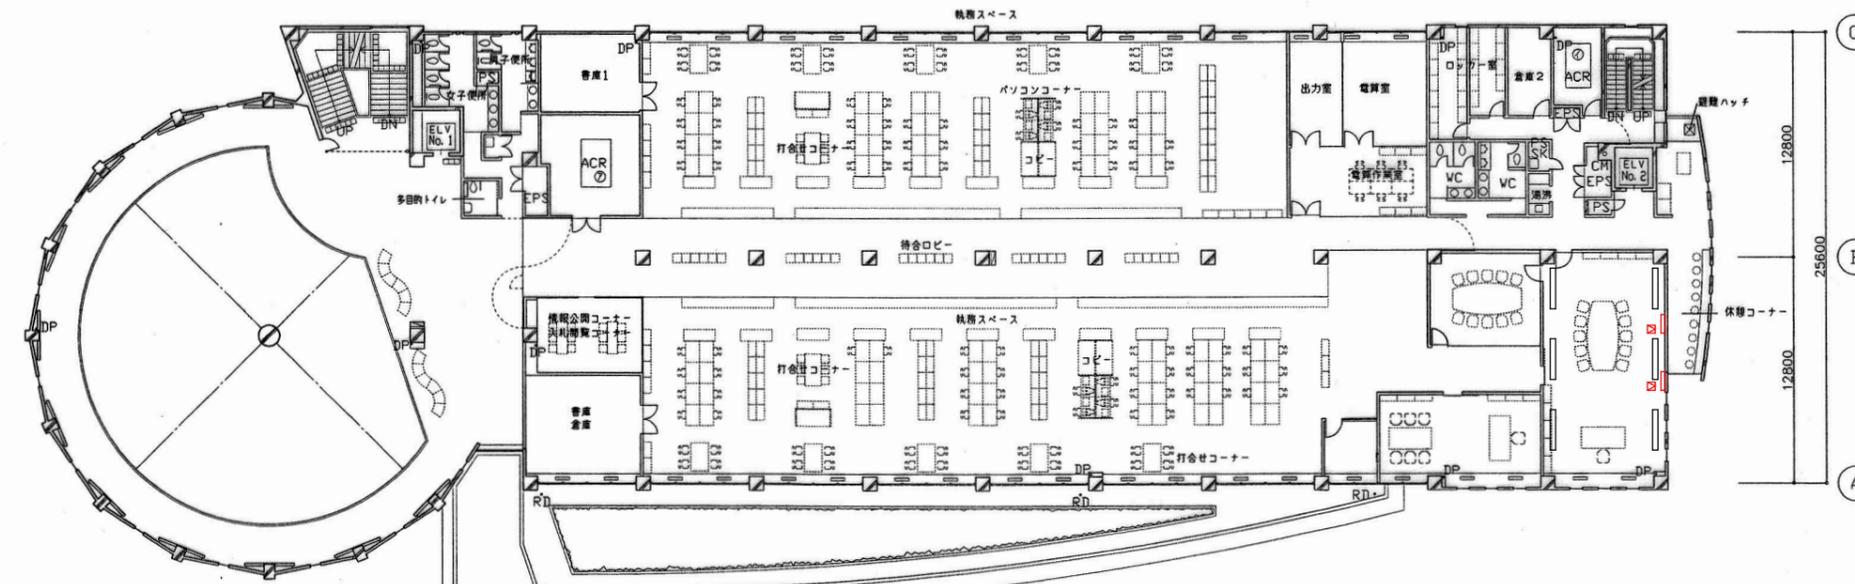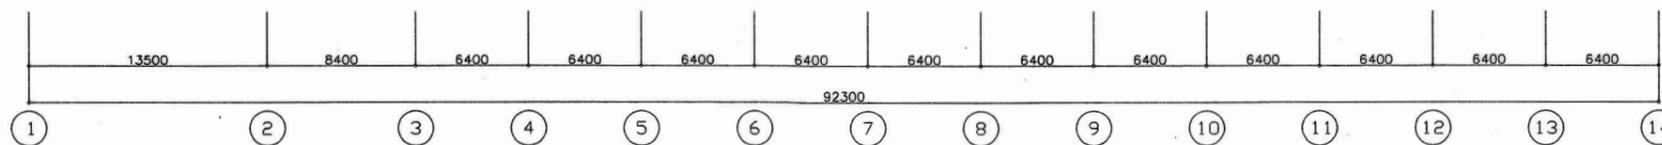



機械基礎凡例









- ① 1700×2700×H150
- ② 1400×2500×H150

2階平面図

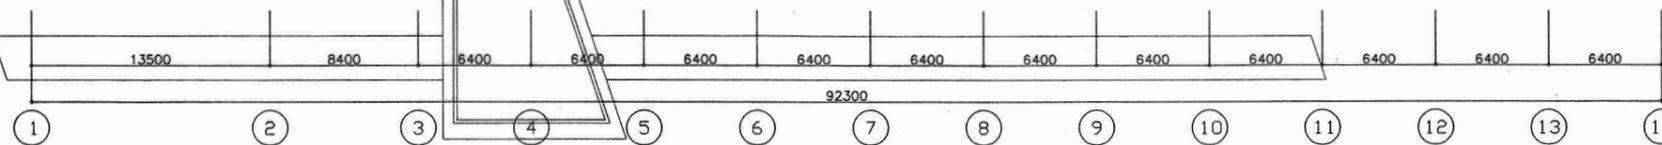

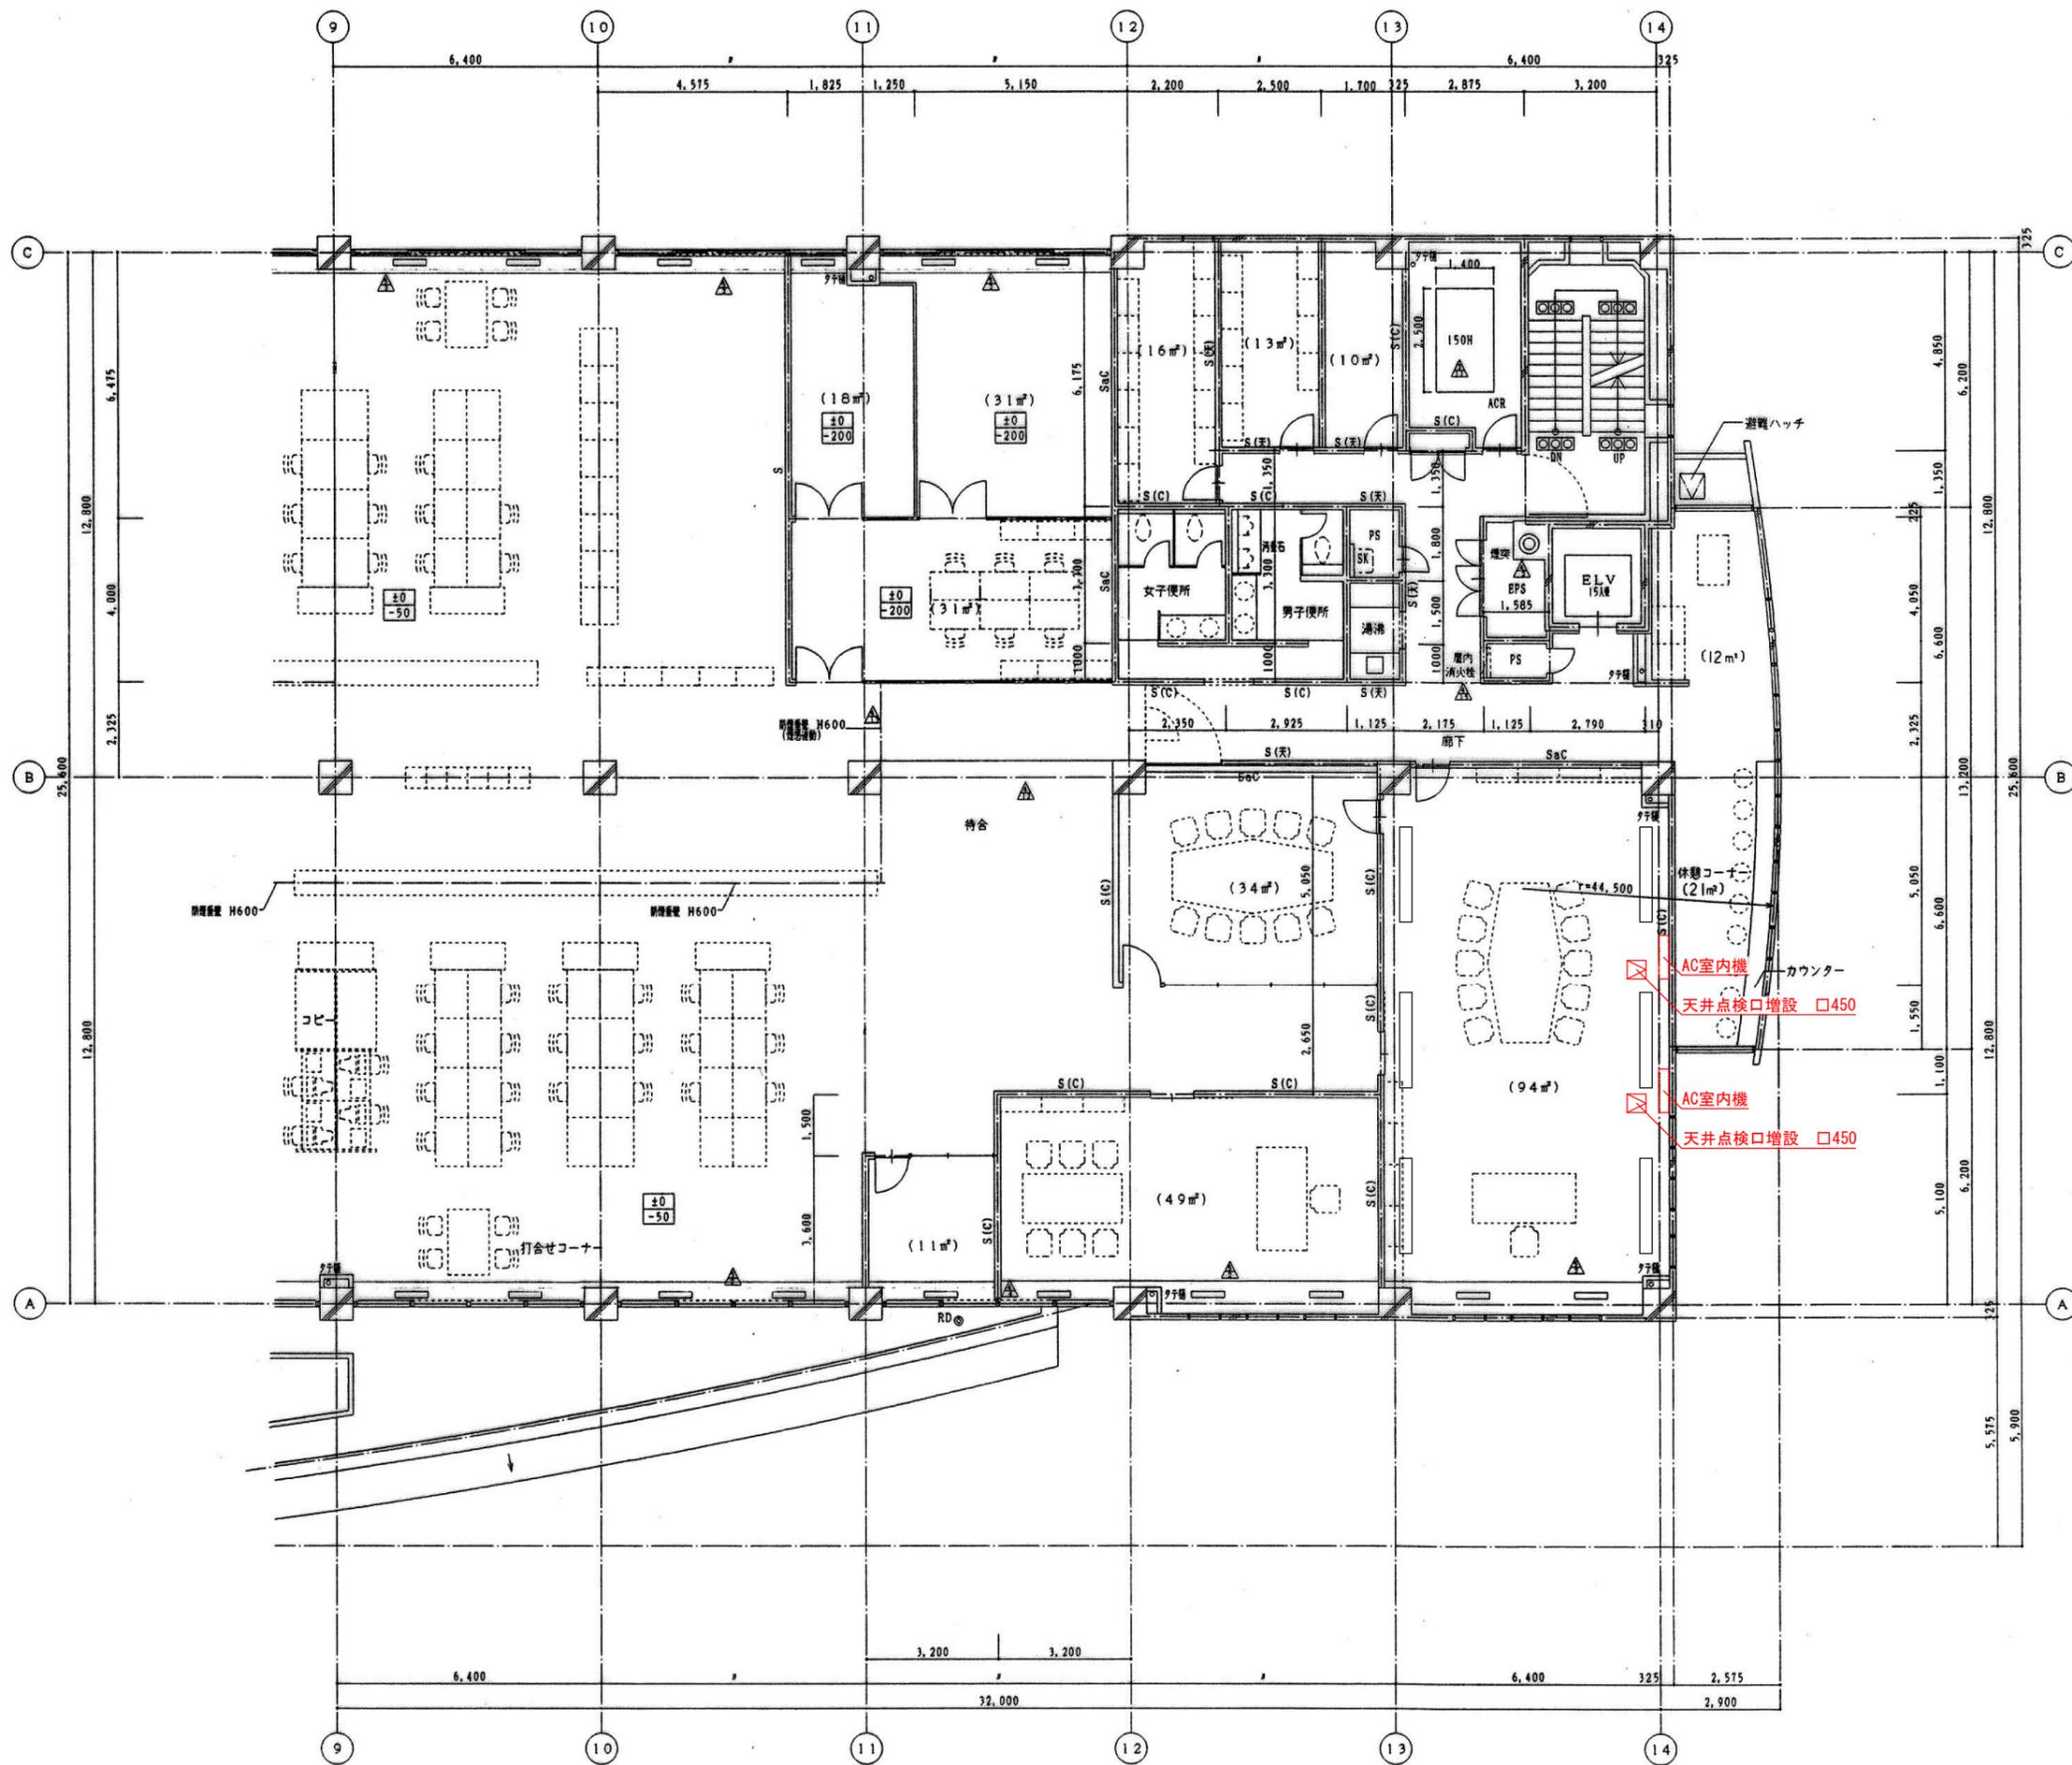

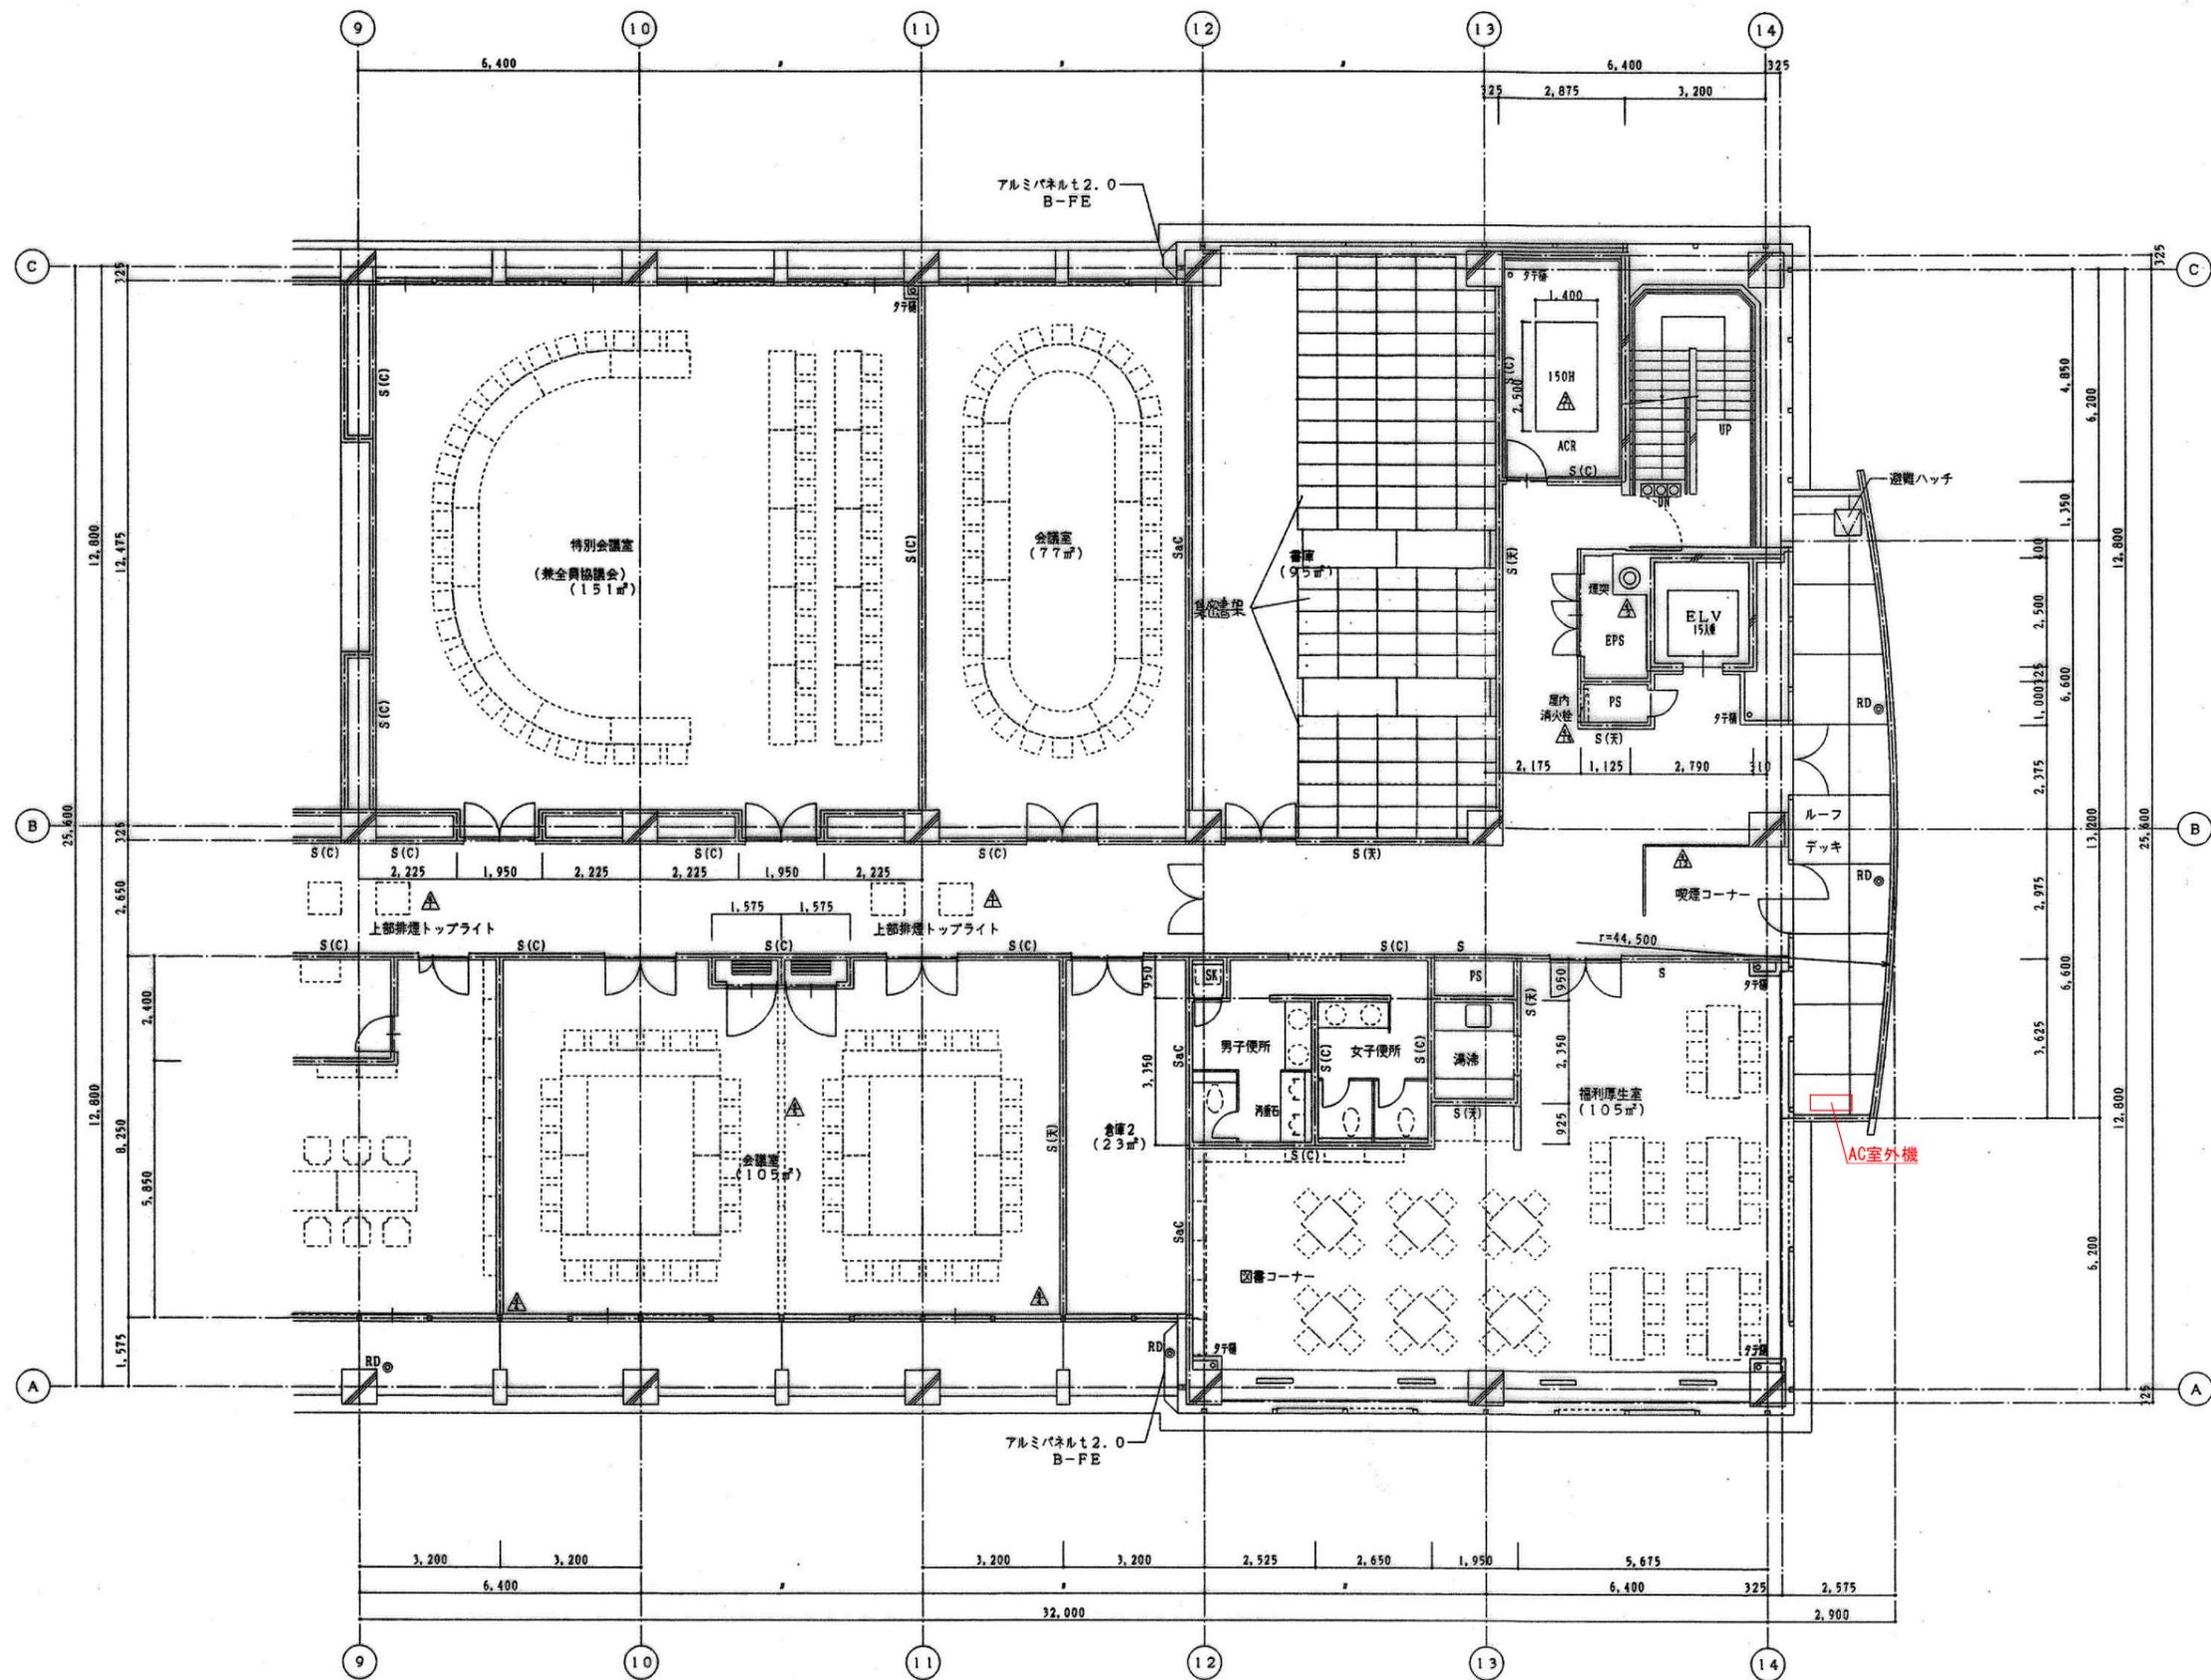

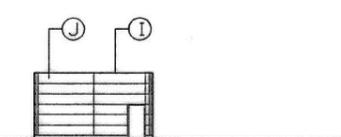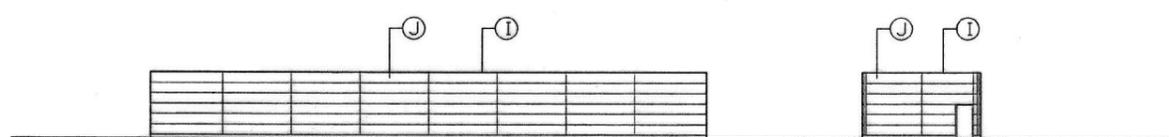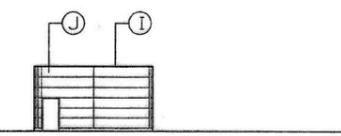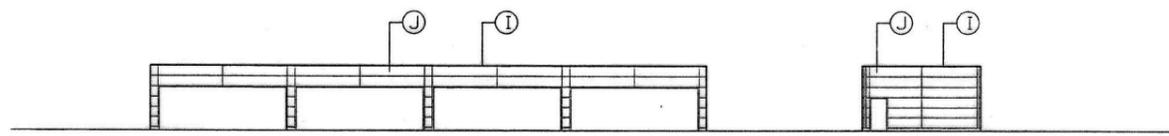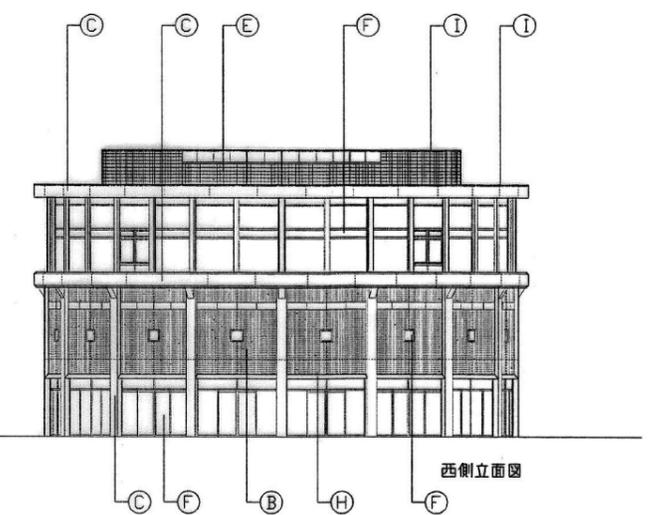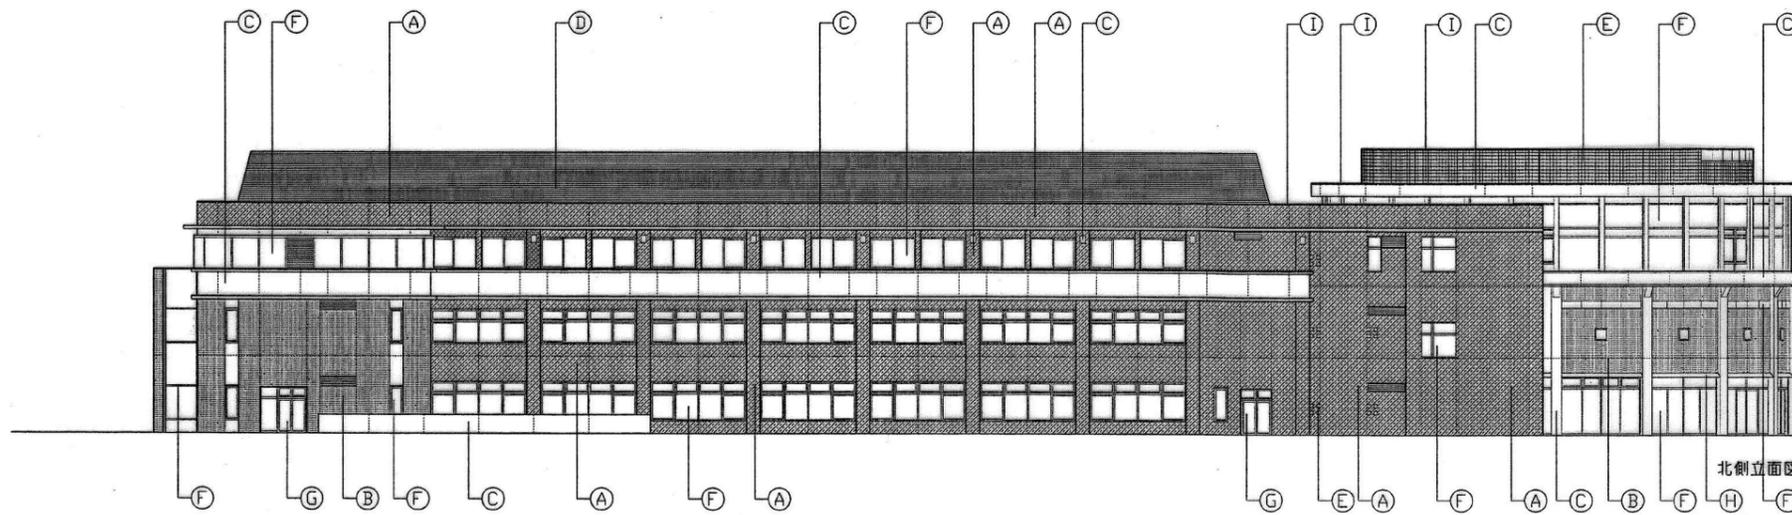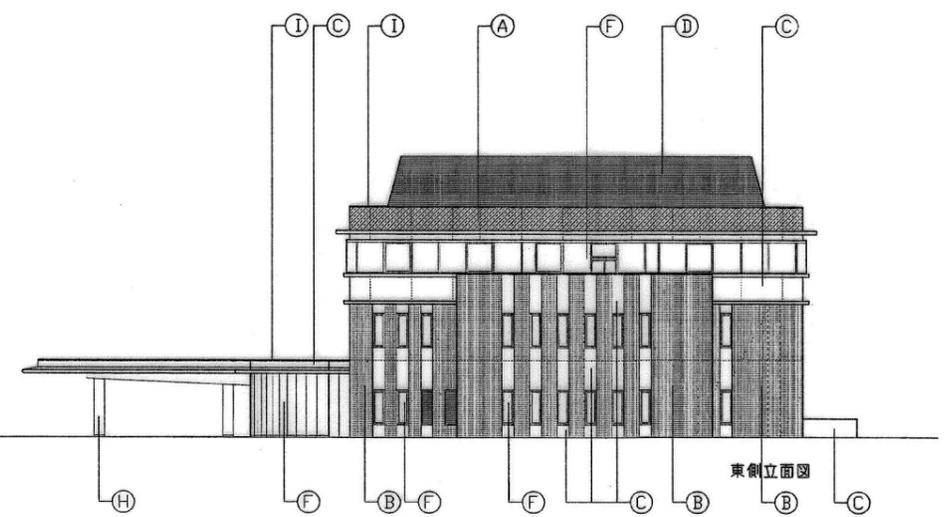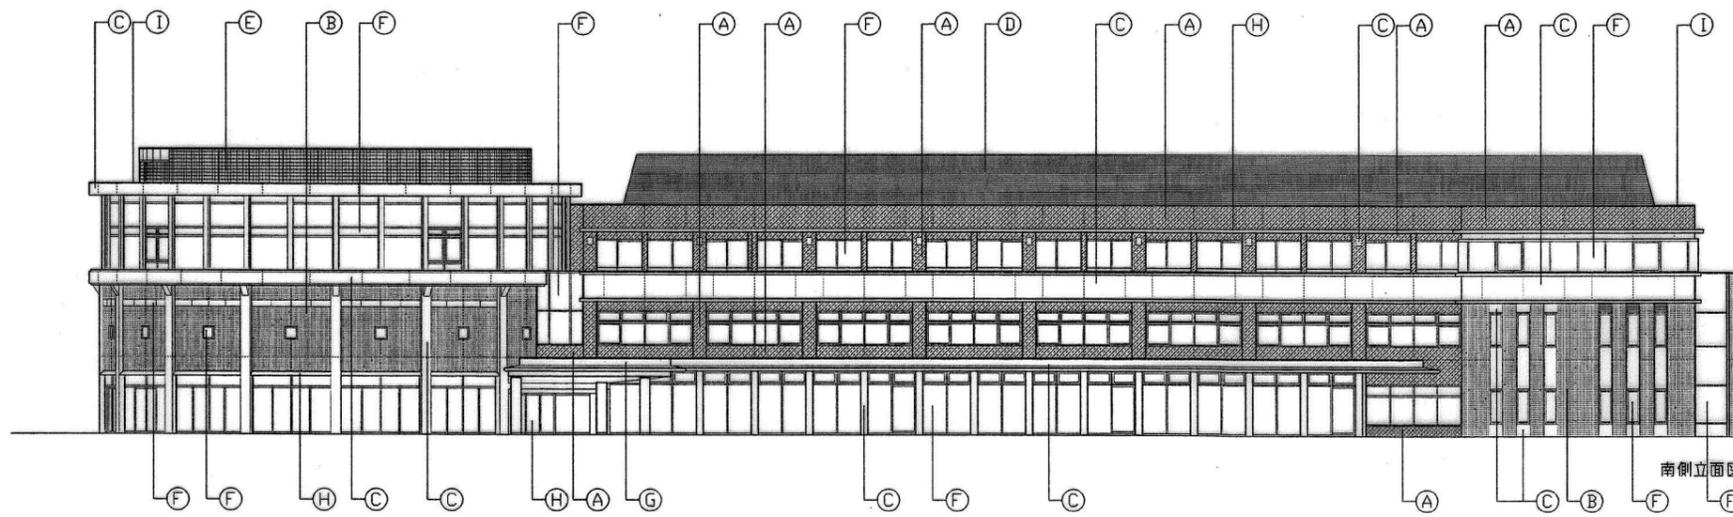

駐車場棟 南側立面図

駐車場棟 東側立面図

駐車場棟 北側立面図

駐車場棟 西側立面図

■ 凡例

A	45ニ丁磁器質タイル	J	押出成型セメント板ASE
B	ニ丁せつ磁器質タイル (スクラッチ面)	K	
C	コンクリート化粧打放しASCL	L	
D	目隠しパネル (アルミスバンドレル)	M	
E	ガラスブロック	N	
F	アルミサッシュ	O	
G	ステンレスサッシュ	P	
H	アルミパネル		
I	アルミ笠木		
			打継目地、龜裂誘発目地 CLK

