

工 事 番 号																	
調 査 令和 年 月 日								富 谷 市 役 所						設 計 者		検 査 者	
			市		副		建		財		主		課				
			長		市		設		政		管		長				
			線														
			富 谷 市 市 内 一 円														
			筋														
令和8年度 都市公園等樹木剪定業務														実施仕様書			
一金 円也 工費 円 内消費税相当額 円								起 工 理 由									
								施 工 方 法 そ の 他 業務									
自 令和 8 年 月 日 工 期 至 令和 9 年 3 月 12 日 日 間																	
設 計 構 造 ・ 仕 様 概 要																	
落葉樹																	
C=-30未満 N= 2 本																	
C=30-60未満 N= 81 本																	
C=60-90未満 N= 112 本																	
C=90-120未満 N= 44 本																	
C=120-150未満 N= 19 本																	
C=150-180未満 N= 2 本																	
C=180-210未満 N= 本																	
常緑樹																	
C=30未満 N= 2 本																	
C=30-60未満 N= 8 本																	
C=60-90未満 N= 19 本																	
C=90-120未満 N= 3 本																	
C=120-150未満 N= 1 本																	
針葉樹																	
C=30-60未満 N= 3 本																	
C=60-90未満 N= 23 本																	
C=90-120未満 N= 1 本																	
C=120-150未満 N= 本																	
伐採																	
C=30未満 N= 13 本																	
C=30-60未満 N= 5 本																	
C=60-90未満 N= 3 本																	
C=90-120未満 N= 2 本																	
玉物剪定																	
H=-0.45未満 N= 9 株																	
H=0.45-0.75未満 N= 5 株																	
H=0.75-1.2未満 N= 12 株																	
H=1.2- N= 3 株																	
寄植剪定																	
H=-1.5未満 A= 5809 m ²																	
生垣剪定																	
H=0.75未満 L= m																	
H=0.75-1.5未満 L= 415 m																	
発生材処分 V= 16 t																	
富 谷 市																	

[illegible]

名	称	摘	要	数	量	単 位	単 価	金 額	備 考
1	支障木剪定工								
	高木剪定(落葉樹)	C30cm未満		2.00	本				
	高木剪定(落葉樹)	C30～60cm未満		81.00	本				
	高木剪定(落葉樹)	C60～90cm未満		112.00	本				
	高木剪定(落葉樹)	C90～120cm未満		44.00	本				
	高木剪定(落葉樹)	C120～150cm未満		19.00	本				
	高木剪定(落葉樹)	C150～180cm未満		2.00	本				
	高木剪定(常緑樹)	C30cm未満		2.00	本				
	高木剪定(常緑樹)	C30～60cm未満		8.00	本				
	高木剪定(常緑樹)	C60～90cm未満		19.00	本				
	高木剪定(常緑樹)	C90～120cm未満		3.00	本				
	高木剪定(常緑樹)	C120～150cm未満		1.00	本				
	高木剪定(針葉樹)	C30～60cm未満		3.00	本				
	高木剪定(針葉樹)	C60～90cm未満		23.00	本				
	高木剪定(針葉樹)	C90～120cm未満		1.00	本				
	樹木伐採工	C30cm未満		13.00	本				
	樹木伐採工	C30～60cm未満		5.00	本				
	樹木伐採工	C60～90cm未満		3.00	本				
	樹木伐採工	C90～120cm未満		2.00	本				
	寄植剪定工	H=1.5m未満		5,809	m ²				
	玉物剪定工	H=0.45m未満		9.00	株				
	玉物剪定工	H=0.45m～0.75m未満		5.00	株				
	玉物剪定工	H=0.75m～1.2m未満		12.00	株				
	玉物剪定工	H=1.2m以上		3.00	株				
	生垣剪定工	H=0.75m～1.2m未満		415.00	m				
	処分費	ウッドリサイクルセンター		16.00	t				
		小計							

令和 8 年度 都市公園等樹木剪定業務 特記仕様書

第 1 章 総 則

第 1 本仕様書は、令和 8 年度 都市公園等樹木剪定業務を施工するために必要な作業方法等を定めるものである。

第 2 この業務は、本仕様書によるほか関係法規等に準拠し実施するものとする。

なお、本仕様書及び関係法令に明示のない事項など疑義が生じた事項は、発注者（以下「甲」という。）と、受注者（以下「乙」という。）が協議して定めることとする。

第 3 乙は、甲と業務着手前に十分な打合せを行い、関係書類を提出し、その内容を説明し、甲の承認を受けるものとする。

また、業務中の進捗状況を随時甲に報告し、監督員の指示を受けること。

第 4 この業務に伴って必要となる関係機関への諸手続きは、甲の承認を受けた後、乙の責任において実施するものとする。

第 5 乙は、この業務中に、業務に起因して生じた諸事故について責任を負い、乙において一切を処理すること。

第 2 章 施 工

第 1 乙は、設計内容を十分に把握し、業務に先立って現地調査を実施し、枝すかし・切り詰めの程度について監督員と打合せし決定すること。

第 2 乙は、施工時期及び施工順位について監督員と打合せの上、工程表を作成し、承認を受けるものとする。

第 3 乙は、業務で剪定・伐採した木枝について、宮城県森林組合連合会ウッドリサイクルセンターに運搬すること。

令和8年度 都市公園等樹木剪定業務 数量表(集計)

		東向陽台地区			明石台地区			成田地区			小計		
		当初	変更	増減	当初	変更	増減	当初	変更	増減	当初計	変更計	増減
落葉樹	C=-30	0			0			2			2		
	C=30-60	0			6			72			78		
	C=60-90	0			14			96			110		
	C=90-120	2			16			26			44		
	C=120-150	3			11			5			19		
	C=150-180	1			0			1			2		
	C=180-210	0			0			0			0		
常緑樹	C=-30	0			0			2			2		
	C=30-60	0			0			8			8		
	C=60-90	0			15			4			19		
	C=90-120	0			3			0			3		
	C=120-150	0			1			0			1		
	C=150-180	0			0			0			0		
針葉樹	C=-30	0			0			0			0		
	C=30-60	1			2			0			3		
	C=60-90	3			0			20			23		
	C=90-120	0			0			1			1		
	C=120-150	0			0			0			0		
	C=150-180	0			0			0			0		
伐採	C=-30	0			0			13			13		
	C=30-60	0			0			5			5		
	C=60-90	0			0			3			3		
	C=90-120	0			1			1			2		
	C=120-150	0			0			0			0		
	C=150-200	0			0			0			0		
玉物剪定	H=-0.45	0			1			8			9		
	H=0.45-0.75	1			1			3			5		
	H=0.75-1.2	0			4			8			12		
	H=1.2-	0			3			0			3		
寄植剪定	H=-1.5	84			2,139			3,558			5,781		
生垣剪定	H=-0.75	0			0			0			0		
	H=0.75-1.5	0			290			125			415		

		大清水地区			小計			計		
		当初	変更	増減	当初計	変更計	増減	当初計	変更計	増減
落葉樹	C=-30	0			0			2	0	
	C=30-60	3			3			81	0	
	C=60-90	2			2			112	0	
	C=90-120	0			0			44	0	
	C=120-150	0			0			19	0	
	C=150-180	0			0			2	0	
常緑樹	C=180-210	0			0			0	0	
	C=-30	0			0			2	0	
	C=30-60	0			0			8	0	
	C=60-90	0			0			19	0	
	C=90-120	0			0			3	0	
	C=120-150	0			0			1	0	
針葉樹	C=150-180	0			0			0	0	
	C=-30	0			0			0	0	
	C=30-60	0			0			3	0	
	C=60-90	0			0			23	0	
	C=90-120	0			0			1	0	
	C=120-150	0			0			0	0	
伐採	C=150-180	0			0			0	0	
	C=-30	0			0			13	0	
	C=30-60	0			0			5	0	
	C=60-90	0			0			3	0	
	C=90-120	0			0			2	0	
	C=120-150	0			0			0	0	
玉物剪定	C=150-200	0			0			0	0	
	H=-0.45	0			0			9	0	
	H=0.45-0.75	0			0			5	0	
	H=0.75-1.2	0			0			12	0	
寄植剪定	H=1.2-	0			0			3	0	
	H=-1.5	28			28			5,809	0	
生垣剪定	H=-0.75	0			0			0	0	
	H=0.75-1.5	0			0			415	0	

東向陽台一丁目第1公園

落葉樹	C=-30	0
	C=30-60	0
	C=60-90	0
	C=90-120	0
	C=120-150	0
	C=150-180	0
	C=180-210	0
常緑樹	C=-30	0
	C=30-60	0
	C=60-90	0
	C=90-120	0
	C=120-150	0
	C=150-180	0
針葉樹	C=-30	0
	C=30-60	0
	C=60-90	0
	C=90-120	0
	C=120-150	0
	C=150-180	0
伐採	C=-30	0
	C=30-60	0
	C=60-90	0
	C=90-120	0
	C=120-150	0
	C=150-200	0
玉物剪定	H=-0.45	0
	H=0.45-0.75	0
	H=0.75-1.2	0
	H=1.2-	0
寄植剪定	H=-1.5	0
生垣剪定	H=-0.75	0
	H=0.75-1.5	0

東向陽台一丁目第2公園

落葉樹	C=-30	0
	C=30-60	0
	C=60-90	0
	C=90-120	0
	C=120-150	0
	C=150-180	0
	C=180-210	0
常緑樹	C=-30	0
	C=30-60	0
	C=60-90	0
	C=90-120	0
	C=120-150	0
	C=150-180	0
針葉樹	C=-30	0
	C=30-60	0
	C=60-90	0
	C=90-120	0
	C=120-150	0
	C=150-180	0
伐採	C=-30	0
	C=30-60	0
	C=60-90	0
	C=90-120	0
	C=120-150	0
	C=150-200	0
玉物剪定	H=-0.45	0
	H=0.45-0.75	0
	H=0.75-1.2	0
	H=1.2-	0
寄植剪定	H=-1.5	0
生垣剪定	H=-0.75	0
	H=0.75-1.5	0

東向陽台一丁目第3公園

落葉樹	C=-30	0
	C=30-60	0
	C=60-90	0
	C=90-120	0
	C=120-150	0
	C=150-180	0
	C=180-210	0
常緑樹	C=-30	0
	C=30-60	0
	C=60-90	0
	C=90-120	0
	C=120-150	0
	C=150-180	0
針葉樹	C=-30	0
	C=30-60	0
	C=60-90	0
	C=90-120	0
	C=120-150	0
	C=150-180	0
伐採	C=-30	0
	C=30-60	0
	C=60-90	0
	C=90-120	0
	C=120-150	0
	C=150-200	0
玉物剪定	H=-0.45	0
	H=0.45-0.75	0
	H=0.75-1.2	0
	H=1.2-	0
寄植剪定	H=-1.5	0
生垣剪定	H=-0.75	0
	H=0.75-1.5	0

東向陽台二丁目公園

落葉樹	C=-30	0
	C=30-60	0
	C=60-90	0
	C=90-120	0
	C=120-150	1
	C=150-180	1
	C=180-210	0
常緑樹	C=-30	0
	C=30-60	0
	C=60-90	0
	C=90-120	0
	C=120-150	0
	C=150-180	0
針葉樹	C=-30	0
	C=30-60	0
	C=60-90	1
	C=90-120	0
	C=120-150	0
	C=150-180	0
伐採	C=-30	0
	C=30-60	0
	C=60-90	0
	C=90-120	0
	C=120-150	0
	C=150-200	0
玉物剪定	H=-0.45	0
	H=0.45-0.75	0
	H=0.75-1.2	0
	H=1.2-	0
寄植剪定	H=-1.5	45
生垣剪定	H=-0.75	0
	H=0.75-1.5	0

東向陽台三丁目第1公園

落葉樹	C=-30	0
	C=30-60	0
	C=60-90	0
	C=90-120	2
	C=120-150	2
	C=150-180	0
	C=180-210	0
常緑樹	C=-30	0
	C=30-60	0
	C=60-90	0
	C=90-120	0
	C=120-150	0
	C=150-180	0
針葉樹	C=-30	0
	C=30-60	1
	C=60-90	2
	C=90-120	0
	C=120-150	0
	C=150-180	0
伐採	C=-30	0
	C=30-60	0
	C=60-90	0
	C=90-120	0
	C=120-150	0
	C=150-200	0
玉物剪定	H=-0.45	0
	H=0.45-0.75	1
	H=0.75-1.2	0
	H=1.2-	0
寄植剪定	H=-1.5	39
生垣剪定	H=-0.75	0
	H=0.75-1.5	0

東向陽台三丁目第2公園

落葉樹	C=-30	0
	C=30-60	0
	C=60-90	0
	C=90-120	0
	C=120-150	0
	C=150-180	0
	C=180-210	0
常緑樹	C=-30	0
	C=30-60	0
	C=60-90	0
	C=90-120	0
	C=120-150	0
	C=150-180	0
針葉樹	C=-30	0
	C=30-60	0
	C=60-90	0
	C=90-120	0
	C=120-150	0
	C=150-180	0
伐採	C=-30	0
	C=30-60	0
	C=60-90	0
	C=90-120	0
	C=120-150	0
	C=150-200	0
玉物剪定	H=-0.45	0
	H=0.45-0.75	0
	H=0.75-1.2	0
	H=1.2-	0
寄植剪定	H=-1.5	0
生垣剪定	H=-0.75	0
	H=0.75-1.5	0

明石台一丁目公園

落葉樹	C=-30	0
	C=30-60	1
	C=60-90	1
	C=90-120	1
	C=120-150	0
常緑樹	C=150-180	0
	C=-30	0
	C=30-60	0
	C=60-90	0
	C=90-120	0
針葉樹	C=120-150	0
	C=150-180	0
	C=-30	0
	C=30-60	2
	C=60-90	0
伐採	C=90-120	0
	C=120-150	0
	C=150-200	0
	C=-30	0
	C=30-60	0
玉物剪定	C=60-90	0
	C=90-120	0
	C=120-150	0
	C=150-180	0
寄植剪定	H=-0.45	1
	H=0.45-0.75	0
	H=0.75-1.2	0
	H=1.2-	0
生垣剪定	H=-1.5	78
	H=-0.75	0
	H=0.75-1.5	0

明石台二丁目公園

落葉樹	C=-30	0
	C=30-60	2
	C=60-90	1
	C=90-120	1
	C=120-150	2
常緑樹	C=150-180	0
	C=-30	0
	C=30-60	0
	C=60-90	0
	C=90-120	0
針葉樹	C=120-150	0
	C=150-180	0
	C=-30	0
	C=30-60	0
	C=60-90	0
伐採	C=90-120	0
	C=120-150	0
	C=150-200	0
	C=-30	0
	C=30-60	0
玉物剪定	C=60-90	0
	C=90-120	0
	C=120-150	0
	C=150-180	0
寄植剪定	H=-0.45	0
	H=0.45-0.75	0
	H=0.75-1.2	0
	H=1.2-	0
生垣剪定	H=-1.5	275
	H=-0.75	0
	H=0.75-1.5	25

明石台三丁目公園

落葉樹	C=-30	0
	C=30-60	0
	C=60-90	0
	C=90-120	0
	C=120-150	0
常緑樹	C=150-180	0
	C=-30	0
	C=30-60	0
	C=60-90	0
	C=90-120	0
針葉樹	C=120-150	0
	C=150-180	0
	C=-30	0
	C=30-60	0
	C=60-90	0
伐採	C=90-120	0
	C=120-150	0
	C=150-200	0
	C=-30	0
	C=30-60	0
玉物剪定	C=60-90	0
	C=90-120	0
	C=120-150	0
	C=150-180	0
寄植剪定	H=-0.45	0
	H=0.45-0.75	0
	H=0.75-1.2	0
	H=1.2-	0
生垣剪定	H=-1.5	352
	H=-0.75	0
	H=0.75-1.5	0

明石台四丁目第1公園

落葉樹	C=-30	0
	C=30-60	3
	C=60-90	2
	C=90-120	2
	C=120-150	2
常緑樹	C=150-180	0
	C=-30	0
	C=30-60	0
	C=60-90	0
	C=90-120	0
針葉樹	C=120-150	0
	C=150-180	0
	C=-30	0
	C=30-60	0
	C=60-90	0
伐採	C=90-120	0
	C=120-150	0
	C=150-200	0
	C=-30	0
	C=30-60	0
玉物剪定	C=60-90	0
	C=90-120	0
	C=120-150	0
	C=150-180	0
寄植剪定	H=-0.45	0
	H=0.45-0.75	0
	H=0.75-1.2	3
	H=1.2-	3
生垣剪定	H=-1.5	71
	H=-0.75	0
	H=0.75-1.5	0

明石台四丁目第2公園

落葉樹	C=-30	0
	C=30-60	0
	C=60-90	0
	C=90-120	0
	C=120-150	0
常緑樹	C=150-180	0
	C=-30	0
	C=30-60	0
	C=60-90	0
	C=90-120	0
針葉樹	C=120-150	0
	C=150-180	0
	C=-30	0
	C=30-60	0
	C=60-90	0
伐採	C=90-120	0
	C=120-150	0
	C=150-200	0
	C=-30	0
	C=30-60	0
玉物剪定	C=60-90	0
	C=90-120	0
	C=120-150	0
	C=150-180	0
寄植剪定	H=-0.45	0
	H=0.45-0.75	0
	H=0.75-1.2	0
	H=1.2-	0
生垣剪定	H=-1.5	198
	H=-0.75	0
	H=0.75-1.5	0

明石台五丁目公園

落葉樹	C=-30	0
	C=30-60	0
	C=60-90	0
	C=90-120	0
	C=120-150	0
常緑樹	C=150-180	0
	C=-30	0
	C=30-60	0
	C=60-90	0
	C=90-120	0
針葉樹	C=120-150	0
	C=150-180	0
	C=-30	0
	C=30-60	0
	C=60-90	0
伐採	C=90-120	0
	C=120-150	0
	C=150-200	0
	C=-30	0
	C=30-60	0
玉物剪定	C=60-90	0
	C=90-120	0
	C=120-150	0
	C=150-180	0
寄植剪定	H=-0.45	0
	H=0.45-0.75	0
	H=0.75-1.2	0
	H=1.2-	0
生垣剪定	H=-1.5	54
	H=-0.75	0
	H=0.75-1.5	220

明石台六丁目第1公園

落葉樹	C=-30	
	C=30-60	
	C=60-90	0
	C=90-120	
	C=120-150	
常緑樹	C=-30	
	C=30-60	
	C=60-90	
	C=90-120	
	C=120-150	
針葉樹	C=-30	
	C=30-60	
	C=60-90	
	C=90-120	
	C=120-150	
伐採	C=-30	
	C=30-60	
	C=60-90	
	C=90-120	
	C=120-150	
玉物剪定	C=150-180	
	H=-0.45	
	H=0.45-0.75	
	H=0.75-1.2	
	H=1.2-	
寄植剪定	H=-1.5	122
生垣剪定	H=-0.75	
	H=0.75-1.5	

明石台七丁目緑地

落葉樹	C=-30	
	C=30-60	
	C=60-90	
	C=90-120	
	C=120-150	
常緑樹	C=150-180	
	C=-30	
	C=30-60	
	C=60-90	
	C=90-120	
針葉樹	C=120-150	
	C=150-180	
	C=-30	
	C=30-60	
	C=60-90	
伐採	C=90-120	
	C=120-150	
	C=150-200	
	H=-0.45	
	H=0.45-0.75	
玉物剪定	H=0.75-1.2	
	H=1.2-	
	H=-1.5	
	H=-0.75	
	H=0.75-1.5	

明石台東公園

落葉樹	C=-30	0
	C=30-60	0
	C=60-90	0
	C=90-120	0
	C=120-150	0
常緑樹	C=150-180	0
	C=-30	0
	C=30-60	0
	C=60-90	0
	C=90-120	0
針葉樹	C=120-150	0
	C=150-180	0
	C=-30	0
	C=30-60	0
	C=60-90	0
伐採	C=90-120	0
	C=120-150	0
	C=150-200	0
	H=-0.45	0
	H=0.45-0.75	0
玉物剪定	H=0.75-1.2	0
	H=1.2-	0
	H=-1.5	0
	H=-0.75	0
	H=0.75-1.5	0

明石台七丁目第1公園

落葉樹	C=-30	
	C=30-60	
	C=60-90	
	C=90-120	
	C=120-150	
常緑樹	C=150-180	
	C=-30	
	C=30-60	
	C=60-90	
	C=90-120	
針葉樹	C=120-150	
	C=150-180	
	C=-30	
	C=30-60	
	C=60-90	
伐採	C=90-120	
	C=120-150	
	C=150-200	
	H=-0.45	
	H=0.45-0.75	
玉物剪定	H=0.75-1.2	
	H=1.2-	
	H=-1.5	
	H=-0.75	
	H=0.75-1.5	

明石台七丁目第2公園

落葉樹	C=-30	
	C=30-60	
	C=60-90	
	C=90-120	
	C=120-150	
常緑樹	C=150-180	
	C=-30	
	C=30-60	
	C=60-90	
	C=90-120	
針葉樹	C=120-150	
	C=150-180	
	C=-30	
	C=30-60	
	C=60-90	
伐採	C=90-120	
	C=120-150	
	C=150-200	
	H=-0.45	
	H=0.45-0.75	
玉物剪定	H=0.75-1.2	
	H=1.2-	
	H=-1.5	
	H=-0.75	
	H=0.75-1.5	

明石台七丁目第3公園

落葉樹	C=-30	
	C=30-60	
	C=60-90	
	C=90-120	
	C=120-150	
常緑樹	C=150-180	
	C=-30	
	C=30-60	
	C=60-90	
	C=90-120	
針葉樹	C=120-150	
	C=150-180	
	C=-30	
	C=30-60	
	C=60-90	
伐採	C=90-120	
	C=120-150	
	C=150-200	
	H=-0.45	
	H=0.45-0.75	
玉物剪定	H=0.75-1.2	
	H=1.2-	
	H=-1.5	
	H=-0.75	
	H=0.75-1.5	

明石台八丁目第1公園

落葉樹	C=-30	
	C=30-60	
	C=60-90	
	C=90-120	
	C=120-150	
常緑樹	C=-30	
	C=30-60	
	C=60-90	
	C=90-120	
	C=120-150	
針葉樹	C=-30	
	C=30-60	
	C=60-90	
	C=90-120	
	C=120-150	
伐採	C=-30	
	C=30-60	
	C=60-90	
	C=90-120	
	C=120-150	
玉物剪定	C=150-180	
	H=-0.45	
	H=0.45-0.75	
	H=0.75-1.2	
寄植剪定	H=1.2-	
	H=-1.5	
生垣剪定	H=-0.75	
	H=0.75-1.5	

明石台八丁目第2公園

落葉樹	C=-30	
	C=30-60	
	C=60-90	
	C=90-120	
	C=120-150	
常緑樹	C=150-180	
	C=-30	
	C=30-60	
	C=60-90	
	C=90-120	
針葉樹	C=120-150	
	C=150-180	
	C=-30	
	C=30-60	
	C=60-90	
伐採	C=90-120	
	C=120-150	
	C=150-200	
	C=-30	
	C=30-60	
玉物剪定	C=60-90	
	C=90-120	
	H=-0.45	
	H=0.45-0.75	
寄植剪定	H=0.75-1.2	
	H=1.2-	
生垣剪定	H=-1.5	
	H=-0.75	
	H=0.75-1.5	

明石台八丁目第4公園

落葉樹	C=-30	
	C=30-60	
	C=60-90	
	C=90-120	
	C=120-150	
常緑樹	C=150-180	
	C=-30	
	C=30-60	
	C=60-90	
	C=90-120	
針葉樹	C=120-150	
	C=150-180	
	C=-30	
	C=30-60	
	C=60-90	
伐採	C=90-120	
	C=120-150	
	C=150-200	
	C=-30	
	C=30-60	
玉物剪定	C=60-90	
	C=90-120	
	H=-0.45	
	H=0.45-0.75	
寄植剪定	H=0.75-1.2	
	H=1.2-	
生垣剪定	H=-1.5	
	H=-0.75	
	H=0.75-1.5	

明石台九丁目公園

落葉樹	C=-30	0
	C=30-60	0
	C=60-90	0
	C=90-120	0
	C=120-150	0
常緑樹	C=150-180	0
	C=-30	0
	C=30-60	0
	C=60-90	0
	C=90-120	0
針葉樹	C=120-150	0
	C=150-180	0
	C=-30	0
	C=30-60	0
	C=60-90	0
伐採	C=90-120	0
	C=120-150	0
	C=150-200	0
	C=-30	0
	C=30-60	0
玉物剪定	C=60-90	0
	C=90-120	0
	H=-0.45	0
	H=0.45-0.75	0
寄植剪定	H=0.75-1.2	0
	H=1.2-	0
生垣剪定	H=-1.5	406
	H=-0.75	0
	H=0.75-1.5	0

明石台公園

落葉樹	C=-30	0
	C=30-60	0
	C=60-90	10
	C=90-120	12
	C=120-150	7
常緑樹	C=150-180	0
	C=-30	0
	C=30-60	0
	C=60-90	15
	C=90-120	3
針葉樹	C=120-150	1
	C=150-180	0
	C=-30	0
	C=30-60	0
	C=60-90	0
伐採	C=90-120	0
	C=120-150	0
	C=150-200	0
	C=-30	0
	C=30-60	0
玉物剪定	C=60-90	0
	C=90-120	1
	H=-0.45	0
	H=0.45-0.75	1
寄植剪定	H=0.75-1.2	1
	H=1.2-	0
生垣剪定	H=-1.5	583
	H=-0.75	0
	H=0.75-1.5	45

明石台地区(公園) 計

落葉樹	C=-30	0
	C=30-60	6
	C=60-90	14
	C=90-120	16
	C=120-150	11
常緑樹	C=150-180	0
	C=-30	0
	C=30-60	0
	C=60-90	15
	C=90-120	3
針葉樹	C=120-150	1
	C=150-180	0
	C=-30	0
	C=30-60	2
	C=60-90	0
伐採	C=90-120	0
	C=120-150	0
	C=150-200	0
	C=-30	0
	C=30-60	0
玉物剪定	C=60-90	0
	C=90-120	1
	H=-0.45	1
	H=0.45-0.75	1
寄植剪定	H=0.75-1.2	4
	H=1.2-	3
生垣剪定	H=-1.5	2,139
	H=-0.75	0
	H=0.75-1.5	290

成田一丁目公園

落葉樹	C=-30	0
	C=30-60	0
	C=60-90	0
	C=90-120	0
	C=120-150	0
	C=150-180	0
常緑樹	C=-30	0
	C=30-60	0
	C=60-90	0
	C=90-120	0
	C=120-150	0
	C=150-180	0
針葉樹	C=-30	0
	C=30-60	0
	C=60-90	0
	C=90-120	0
	C=120-150	0
	C=150-180	0
伐採	C=-30	0
	C=30-60	0
	C=60-90	0
	C=90-120	0
	C=120-150	0
	C=150-200	0
玉物剪定	H=-0.45	0
	H=0.45-0.75	0
	H=0.75-1.2	0
	H=1.2-	0
寄植剪定	H=-1.5	111
生垣剪定	H=-0.75	0
	H=0.75-1.5	0

成田二丁目公園

落葉樹	C=-30	0
	C=30-60	6
	C=60-90	4
	C=90-120	3
	C=120-150	0
	C=150-180	0
常緑樹	C=-30	0
	C=30-60	1
	C=60-90	1
	C=90-120	0
	C=120-150	0
	C=150-180	0
針葉樹	C=-30	0
	C=30-60	0
	C=60-90	0
	C=90-120	0
	C=120-150	0
	C=150-180	0
伐採	C=-30	0
	C=30-60	0
	C=60-90	0
	C=90-120	0
	C=120-150	0
	C=150-200	0
玉物剪定	H=-0.45	0
	H=0.45-0.75	0
	H=0.75-1.2	0
	H=1.2-	0
寄植剪定	H=-1.5	198
生垣剪定	H=-0.75	0
	H=0.75-1.5	0

成田三丁目第1公園

落葉樹	C=-30	0
	C=30-60	0
	C=60-90	0
	C=90-120	0
	C=120-150	0
	C=150-180	0
常緑樹	C=-30	0
	C=30-60	0
	C=60-90	0
	C=90-120	0
	C=120-150	0
	C=150-180	0
針葉樹	C=-30	0
	C=30-60	0
	C=60-90	0
	C=90-120	0
	C=120-150	0
	C=150-180	0
伐採	C=-30	0
	C=30-60	0
	C=60-90	0
	C=90-120	0
	C=120-150	0
	C=150-200	0
玉物剪定	H=-0.45	0
	H=0.45-0.75	0
	H=0.75-1.2	0
	H=1.2-	0
寄植剪定	H=-1.5	217
生垣剪定	H=-0.75	0
	H=0.75-1.5	34

成田三丁目第2公園

落葉樹	C=-30	0
	C=30-60	0
	C=60-90	0
	C=90-120	0
	C=120-150	0
	C=150-180	0
常緑樹	C=-30	0
	C=30-60	0
	C=60-90	0
	C=90-120	0
	C=120-150	0
	C=150-180	0
針葉樹	C=-30	0
	C=30-60	0
	C=60-90	0
	C=90-120	0
	C=120-150	0
	C=150-180	0
伐採	C=-30	0
	C=30-60	0
	C=60-90	0
	C=90-120	0
	C=120-150	0
	C=150-200	0
玉物剪定	H=-0.45	0
	H=0.45-0.75	0
	H=0.75-1.2	0
	H=1.2-	0
寄植剪定	H=-1.5	0
生垣剪定	H=-0.75	0
	H=0.75-1.5	0

成田四丁目第1公園

落葉樹	C=-30	0
	C=30-60	0
	C=60-90	0
	C=90-120	0
	C=120-150	0
	C=150-180	0
常緑樹	C=-30	0
	C=30-60	0
	C=60-90	0
	C=90-120	0
	C=120-150	0
	C=150-180	0
針葉樹	C=-30	0
	C=30-60	0
	C=60-90	0
	C=90-120	0
	C=120-150	0
	C=150-180	0
伐採	C=-30	0
	C=30-60	0
	C=60-90	0
	C=90-120	0
	C=120-150	0
	C=150-200	0
玉物剪定	H=-0.45	0
	H=0.45-0.75	0
	H=0.75-1.2	0
	H=1.2-	0
寄植剪定	H=-1.5	0
生垣剪定	H=-0.75	0
	H=0.75-1.5	0

成田四丁目第2公園

落葉樹	C=-30	0
	C=30-60	0
	C=60-90	0
	C=90-120	0
	C=120-150	0
	C=150-180	0
常緑樹	C=-30	0
	C=30-60	0
	C=60-90	0
	C=90-120	0
	C=120-150	0
	C=150-180	0
針葉樹	C=-30	0
	C=30-60	0
	C=60-90	0
	C=90-120	0
	C=120-150	0
	C=150-180	0
伐採	C=-30	0
	C=30-60	0
	C=60-90	0
	C=90-120	0
	C=120-150	0
	C=150-200	0
玉物剪定	H=-0.45	0
	H=0.45-0.75	0
	H=0.75-1.2	0
	H=1.2-	0
寄植剪定	H=-1.5	0
生垣剪定	H=-0.75	0
	H=0.75-1.5	0

成田五丁目公園

落葉樹	C=-30	
	C=30-60	
	C=60-90	
	C=90-120	
	C=120-150	
	C=150-180	
常緑樹	C=-30	
	C=30-60	
	C=60-90	
	C=90-120	
	C=120-150	
	C=150-180	
針葉樹	C=-30	
	C=30-60	
	C=60-90	
	C=90-120	
	C=120-150	
	C=150-180	
伐採	C=-30	
	C=30-60	
	C=60-90	
	C=90-120	
	C=120-150	
	C=150-200	
玉物剪定	H=-0.45	
	H=0.45-0.75	
	H=0.75-1.2	
	H=1.2-	
寄植剪定	H=-1.5	
生垣剪定	H=-0.75	
	H=0.75-1.5	

成田六丁目第1公園

落葉樹	C=-30	0
	C=30-60	3
	C=60-90	7
	C=90-120	0
	C=120-150	0
	C=150-180	0
常緑樹	C=-30	0
	C=30-60	0
	C=60-90	0
	C=90-120	0
	C=120-150	0
	C=150-180	0
針葉樹	C=-30	0
	C=30-60	0
	C=60-90	0
	C=90-120	0
	C=120-150	0
	C=150-180	0
伐採	C=-30	0
	C=30-60	1
	C=60-90	0
	C=90-120	0
	C=120-150	0
	C=150-200	0
玉物剪定	H=-0.45	0
	H=0.45-0.75	0
	H=0.75-1.2	0
	H=1.2-	0
寄植剪定	H=-1.5	327
生垣剪定	H=-0.75	0
	H=0.75-1.5	38

成田六丁目第2公園

落葉樹	C=-30	0
	C=30-60	8
	C=60-90	9
	C=90-120	0
	C=120-150	0
	C=150-180	0
常緑樹	C=-30	0
	C=30-60	1
	C=60-90	3
	C=90-120	0
	C=120-150	0
	C=150-180	0
針葉樹	C=-30	0
	C=30-60	0
	C=60-90	0
	C=90-120	0
	C=120-150	0
	C=150-180	0
伐採	C=-30	0
	C=30-60	0
	C=60-90	0
	C=90-120	0
	C=120-150	0
	C=150-200	0
玉物剪定	H=-0.45	1
	H=0.45-0.75	0
	H=0.75-1.2	0
	H=1.2-	0
寄植剪定	H=-1.5	122
生垣剪定	H=-0.75	0
	H=0.75-1.5	0

成田六丁目第3公園

落葉樹	C=-30	
	C=30-60	
	C=60-90	
	C=90-120	
	C=120-150	
	C=150-180	
常緑樹	C=-30	
	C=30-60	
	C=60-90	
	C=90-120	
	C=120-150	
	C=150-180	
針葉樹	C=-30	
	C=30-60	
	C=60-90	
	C=90-120	
	C=120-150	
	C=150-180	
伐採	C=-30	
	C=30-60	
	C=60-90	
	C=90-120	
	C=120-150	
	C=150-200	
玉物剪定	H=-0.45	
	H=0.45-0.75	
	H=0.75-1.2	
	H=1.2-	
寄植剪定	H=-1.5	
生垣剪定	H=-0.75	
	H=0.75-1.5	

成田七丁目第1公園

落葉樹	C=-30	
	C=30-60	
	C=60-90	
	C=90-120	
	C=120-150	
	C=150-180	
常緑樹	C=-30	
	C=30-60	
	C=60-90	
	C=90-120	
	C=120-150	
	C=150-180	
針葉樹	C=-30	
	C=30-60	
	C=60-90	
	C=90-120	
	C=120-150	
	C=150-180	
伐採	C=-30	
	C=30-60	
	C=60-90	
	C=90-120	
	C=120-150	
	C=150-200	
玉物剪定	H=-0.45	
	H=0.45-0.75	
	H=0.75-1.2	
	H=1.2-	
寄植剪定	H=-1.5	
生垣剪定	H=-0.75	
	H=0.75-1.5	

成田七丁目第2公園

落葉樹	C=-30	0
	C=30-60	2
	C=60-90	5
	C=90-120	0
	C=120-150	1
	C=150-180	0
常緑樹	C=-30	0
	C=30-60	1
	C=60-90	0
	C=90-120	0
	C=120-150	0
	C=150-180	0
針葉樹	C=-30	0
	C=30-60	0
	C=60-90	0
	C=90-120	0
	C=120-150	0
	C=150-180	0
伐採	C=-30	0
	C=30-60	0
	C=60-90	0
	C=90-120	0
	C=120-150	0
	C=150-200	0
玉物剪定	H=-0.45	0
	H=0.45-0.75	0
	H=0.75-1.2	0
	H=1.2-	0
寄植剪定	H=-1.5	215
生垣剪定	H=-0.75	0
	H=0.75-1.5	38

成田八丁目公園

落葉樹	C=-30	0
	C=30-60	0
	C=60-90	0
	C=90-120	0
	C=120-150	0
	C=150-180	0
	C=180-210	0
常緑樹	C=-30	0
	C=30-60	0
	C=60-90	0
	C=90-120	0
	C=120-150	0
	C=150-180	0
針葉樹	C=-30	0
	C=30-60	0
	C=60-90	0
	C=90-120	0
	C=120-150	0
	C=150-180	0
伐採	C=-30	0
	C=30-60	0
	C=60-90	0
	C=90-120	0
	C=120-150	0
	C=150-200	0
玉物剪定	H=-0.45	0
	H=0.45-0.75	0
	H=0.75-1.2	0
	H=1.2-	0
寄植剪定	H=-1.5	0
生垣剪定	H=-0.75	0
	H=0.75-1.5	0

せせらぎ緑道(五丁目側)

落葉樹	C=-30	1
	C=30-60	24
	C=60-90	42
	C=90-120	14
	C=120-150	0
	C=150-180	0
	C=180-210	0
常緑樹	C=-30	0
	C=30-60	2
	C=60-90	0
	C=90-120	0
	C=120-150	0
	C=150-180	0
針葉樹	C=-30	0
	C=30-60	0
	C=60-90	8
	C=90-120	0
	C=120-150	0
	C=150-180	0
伐採	C=-30	9
	C=30-60	2
	C=60-90	1
	C=90-120	0
	C=120-150	0
	C=150-200	0
玉物剪定	H=-0.45	2
	H=0.45-0.75	0
	H=0.75-1.2	2
	H=1.2-	0
寄植剪定	H=-1.5	1,351
生垣剪定	H=-0.75	0
	H=0.75-1.5	0

せせらぎ緑道(七丁目側)

落葉樹	C=-30	1
	C=30-60	21
	C=60-90	20
	C=90-120	7
	C=120-150	0
	C=150-180	0
	C=180-210	0
常緑樹	C=-30	2
	C=30-60	3
	C=60-90	0
	C=90-120	0
	C=120-150	0
	C=150-180	0
針葉樹	C=-30	0
	C=30-60	0
	C=60-90	4
	C=90-120	0
	C=120-150	0
	C=150-180	0
伐採	C=-30	0
	C=30-60	1
	C=60-90	0
	C=90-120	0
	C=120-150	0
	C=150-200	0
玉物剪定	H=-0.45	5
	H=0.45-0.75	3
	H=0.75-1.2	3
	H=1.2-	0
寄植剪定	H=-1.5	384
生垣剪定	H=-0.75	0
	H=0.75-1.5	0

成田東公園

落葉樹	C=-30	0
	C=30-60	0
	C=60-90	0
	C=90-120	0
	C=120-150	0
	C=150-180	0
	C=180-210	0
常緑樹	C=-30	0
	C=30-60	0
	C=60-90	0
	C=90-120	0
	C=120-150	0
	C=150-180	0
針葉樹	C=-30	0
	C=30-60	0
	C=60-90	0
	C=90-120	0
	C=120-150	0
	C=150-180	0
伐採	C=-30	0
	C=30-60	0
	C=60-90	0
	C=90-120	0
	C=120-150	0
	C=150-200	0
玉物剪定	H=-0.45	0
	H=0.45-0.75	0
	H=0.75-1.2	0
	H=1.2-	0
寄植剪定	H=-1.5	0
生垣剪定	H=-0.75	0
	H=0.75-1.5	0

成田西公園

落葉樹	C=-30	0
	C=30-60	8
	C=60-90	9
	C=90-120	2
	C=120-150	4
	C=150-180	1
	C=180-210	0
常緑樹	C=-30	0
	C=30-60	0
	C=60-90	0
	C=90-120	0
	C=120-150	0
	C=150-180	0
針葉樹	C=-30	0
	C=30-60	0
	C=60-90	8
	C=90-120	1
	C=120-150	0
	C=150-180	0
伐採	C=-30	4
	C=30-60	1
	C=60-90	2
	C=90-120	1
	C=120-150	0
	C=150-200	0
玉物剪定	H=-0.45	0
	H=0.45-0.75	0
	H=0.75-1.2	3
	H=1.2-	0
寄植剪定	H=-1.5	633
生垣剪定	H=-0.75	0
	H=0.75-1.5	15

成田地区(公園) 計

落葉樹	C=-30	2
	C=30-60	72
	C=60-90	96
	C=90-120	26
	C=120-150	5
	C=150-180	1
	C=180-210	0
常緑樹	C=-30	2
	C=30-60	8
	C=60-90	4
	C=90-120	0
	C=120-150	0
	C=150-180	0
針葉樹	C=-30	0
	C=30-60	0
	C=60-90	20
	C=90-120	1
	C=120-150	0
	C=150-180	0
伐採	C=-30	13
	C=30-60	5
	C=60-90	3
	C=90-120	1
	C=120-150	0
	C=150-200	0
玉物剪定	H=-0.45	8
	H=0.45-0.75	3
	H=0.75-1.2	8
	H=1.2-	0
寄植剪定	H=-1.5	3,558
生垣剪定	H=-0.75	0
	H=0.75-1.5	125

大清水一丁目第1公園

落葉樹	C=-30	
	C=30-60	
	C=60-90	
	C=90-120	
	C=120-150	
常緑樹	C=-30	
	C=30-60	
	C=60-90	
	C=90-120	
	C=120-150	
針葉樹	C=-30	
	C=30-60	
	C=60-90	
	C=90-120	
	C=120-150	
伐採	C=-30	
	C=30-60	
	C=60-90	
	C=90-120	
	C=120-150	
玉物剪定	C=150-180	
	H=-0.45	
	H=0.45-0.75	
	H=0.75-1.2	
寄植剪定	H=1.2-	
	H=-1.5	
生垣剪定	H=-0.75	
	H=0.75-1.5	

大清水一丁目第2公園

落葉樹	C=-30	
	C=30-60	
	C=60-90	
	C=90-120	
	C=120-150	
常緑樹	C=150-180	
	C=-30	
	C=30-60	
	C=60-90	
	C=90-120	
針葉樹	C=120-150	
	C=150-180	
	C=-30	
	C=30-60	
	C=60-90	
伐採	C=90-120	
	C=120-150	
	C=150-200	
	H=-0.45	
	H=0.45-0.75	
玉物剪定	H=0.75-1.2	
	H=1.2-	
	H=-1.5	
	H=-0.75	
寄植剪定	H=0.75-1.5	

大清水一丁目第3公園

落葉樹	C=-30	0
	C=30-60	3
	C=60-90	2
	C=90-120	0
	C=120-150	0
常緑樹	C=150-180	0
	C=-30	0
	C=30-60	0
	C=60-90	0
	C=90-120	0
針葉樹	C=120-150	0
	C=150-180	0
	C=-30	0
	C=30-60	0
	C=60-90	0
伐採	C=90-120	0
	C=120-150	0
	C=150-200	0
	H=-0.45	0
	H=0.45-0.75	0
玉物剪定	H=0.75-1.2	0
	H=1.2-	0
	H=-1.5	28
	H=-0.75	0
寄植剪定	H=0.75-1.5	0
		0

大清水二丁目第1公園

落葉樹	C=-30	0
	C=30-60	0
	C=60-90	0
	C=90-120	0
	C=120-150	0
常緑樹	C=150-180	0
	C=-30	0
	C=30-60	0
	C=60-90	0
	C=90-120	0
針葉樹	C=120-150	0
	C=150-180	0
	C=-30	0
	C=30-60	0
	C=60-90	0
伐採	C=90-120	0
	C=120-150	0
	C=150-200	0
	H=-0.45	0
	H=0.45-0.75	0
玉物剪定	H=0.75-1.2	0
	H=1.2-	0
	H=-1.5	0
	H=-0.75	0
寄植剪定	H=0.75-1.5	0
		0

大清水二丁目第2公園

落葉樹	C=-30	0
	C=30-60	0
	C=60-90	0
	C=90-120	0
	C=120-150	0
常緑樹	C=150-180	0
	C=-30	0
	C=30-60	0
	C=60-90	0
	C=90-120	0
針葉樹	C=120-150	0
	C=150-180	0
	C=-30	0
	C=30-60	0
	C=60-90	0
伐採	C=90-120	0
	C=120-150	0
	C=150-200	0
	H=-0.45	0
	H=0.45-0.75	0
玉物剪定	H=0.75-1.2	0
	H=1.2-	0
	H=-1.5	0
	H=-0.75	0
寄植剪定	H=0.75-1.5	0
		0

大清水地区 計

落葉樹	C=-30	0
	C=30-60	3
	C=60-90	2
	C=90-120	0
	C=120-150	0
常緑樹	C=150-180	0
	C=-30	0
	C=30-60	0
	C=60-90	0
	C=90-120	0
針葉樹	C=120-150	0
	C=150-180	0
	C=-30	0
	C=30-60	0
	C=60-90	0
伐採	C=90-120	0
	C=120-150	0
	C=150-200	0
	H=-0.45	0
	H=0.45-0.75	0
玉物剪定	H=0.75-1.2	0
	H=1.2-	0
	H=-1.5	28
	H=-0.75	0
寄植剪定	H=0.75-1.5	0
		0


0	C30未満	0
0	C30-C60	0
0	C60-C90	0
0	C90-C120	0
0	C120-C150	1
1	C150-C180	1
0	C30未満	0
0	C30-C60	0
0	C60-C90	0
0	C90-C120	0
0	C120-C150	0
0	C150-C180	0
0	C30未満	0
0	C30-C60	0
1	C60-C90	1
0	C90-C120	0
0	C120-C150	0
0	C150-C180	0
0	C30未満	0
0	C30-C60	0
0	C60-C90	0
0	C90-C120	0
0	C120-C150	0
0	C150-C200	0
0	H0 45未満	0
0	H0 45-H0 75	0
0	H0 75-H1 20	0
0	H1 20以上	0
45	常緑樹定植	45
0	H0 75未満	0
0	H0 75-H1 50	0

落葉樹	常緑樹	針葉樹	伐採	玉物剪定	客積測定	生垣剪定
-----	-----	-----	----	------	------	------



令和8年度	工事名	新市公園等樹木防定業務
富谷市 市内	工事場所	富谷市 市内
富谷市 東向陽台二丁目公園	公園名	富谷市 東向陽台二丁目公園
公園平面図	図名	公園平面図
縮尺	図尺	F R E E
建設部 都市計画課	図番	R8.9


C30未満	0
C30-C60	0
C60-C90	0
C90-C120	2
C120-C150	2
C150-C180	0
C180-C210	0
C210-C240	0
C9960-C9990	0
C10000-C10030	0
C10030-C10060	0
C10060-C10090	0
C10960-C10990	0
C11000-C11030	0
C11030-C11060	0
C11060-C11090	0
C11960-C11990	0
C12000-C12030	0
C12030-C12060	0
C12060-C12090	0
C12960-C12990	0
C13000-C13030	0
C13030-C13060	0
C13060-C13090	0
C13960-C13990	0
C14000-C14030	0
C14030-C14060	0
C14060-C14090	0
C14090-C14120	0
C14120-C14150	0
C14150-C14180	0
C14180-C14210	0
C14210-C14240	0
C14240-C14270	0
C14270-C14300	0
C14300-C14330	0
C14330-C14360	0
C14360-C14390	0
C14390-C14420	0
C14420-C14450	0
C14450-C14480	0
C14480-C14510	0
C14510-C14540	0
C14540-C14570	0
C14570-C14600	0

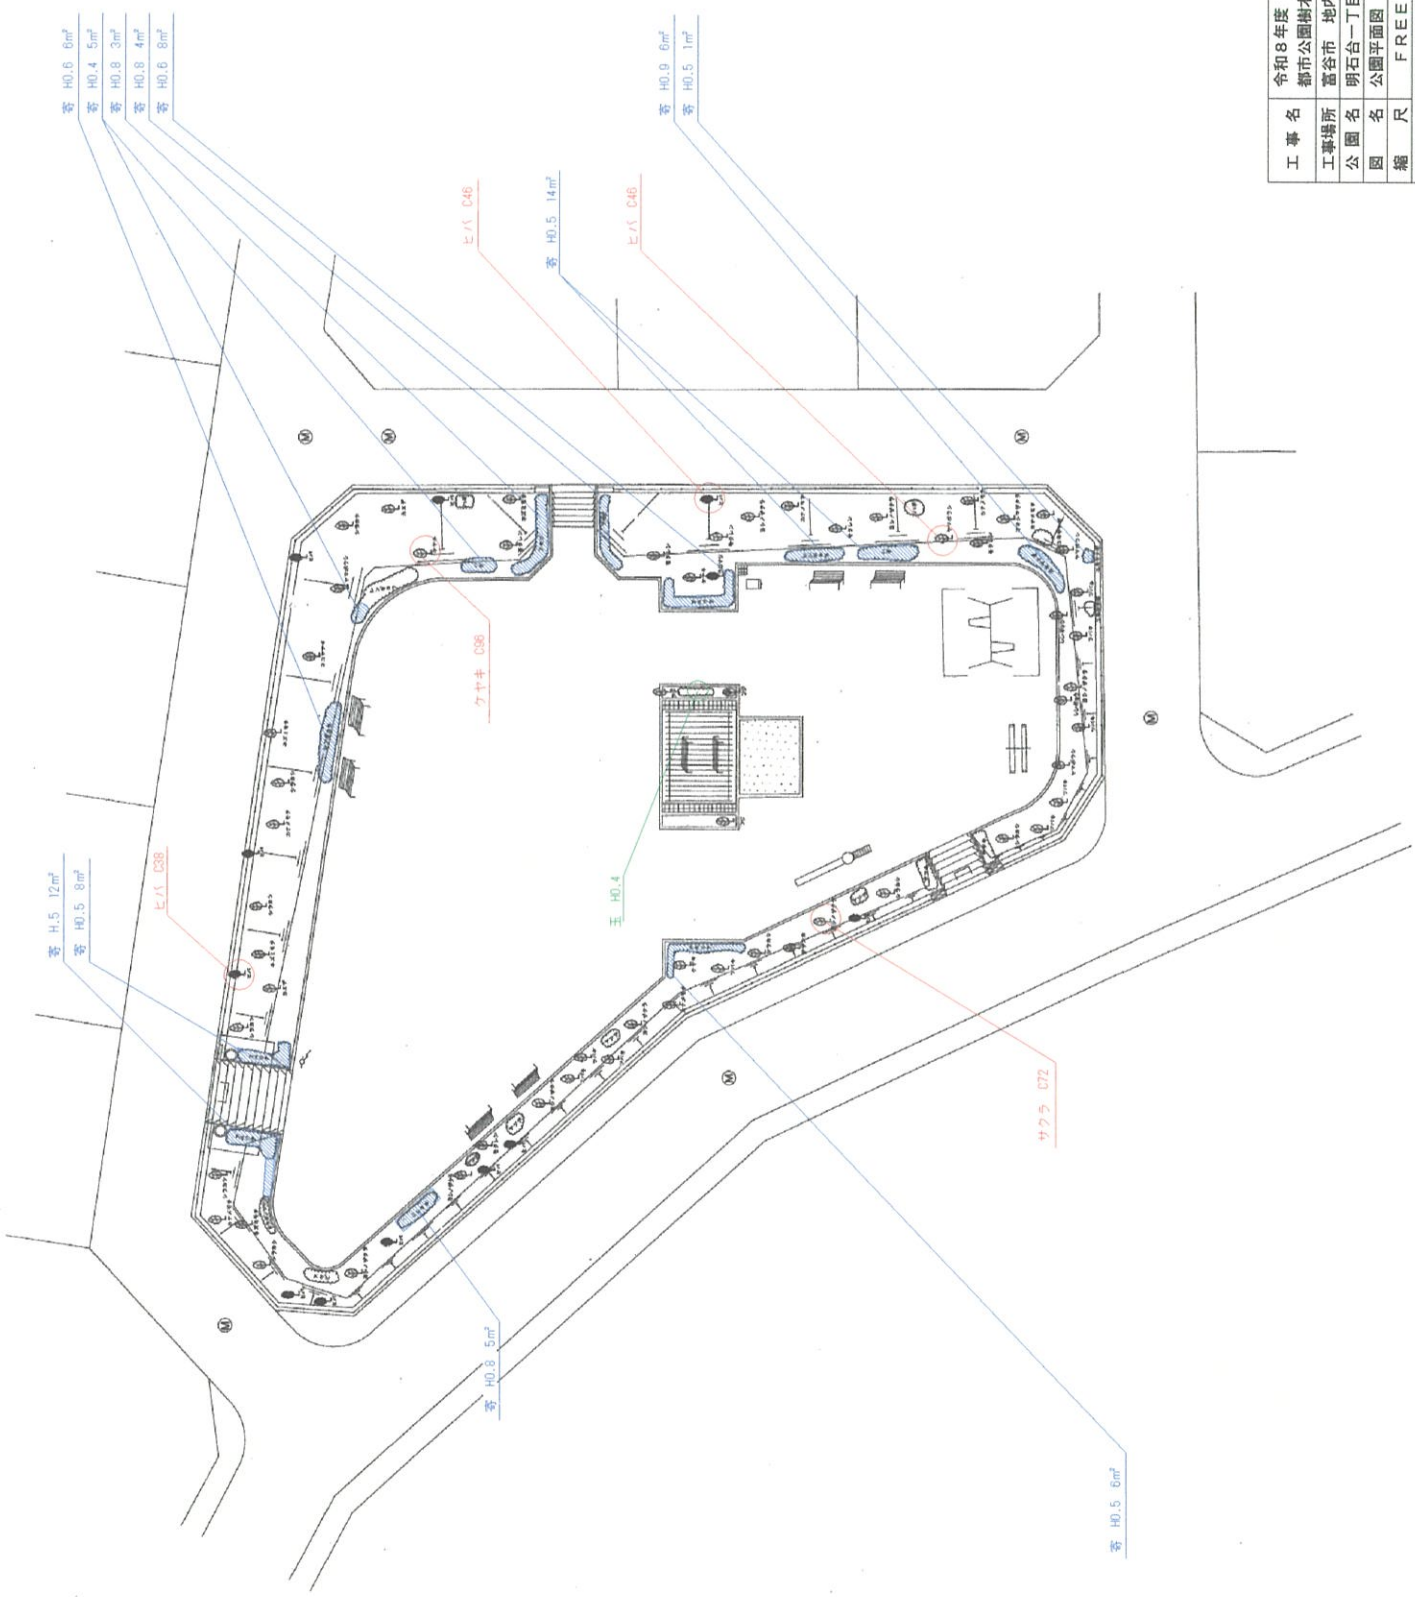

C30未満	0
C30-C60	1
C60-C90	1
C90-C120	1
C120-C150	0
C150-C180	0
C30未満	0
C30-C60	0
C60-C90	0
C90-C120	0
C120-C150	0
C150-C180	0
C30未満	0
C30-C60	2
C60-C90	0
C90-C120	0
C120-C150	0
C150-C180	0
C30未満	0
C30-C60	0
C60-C90	0
C90-C120	0
C120-C150	0
C150-C200	0
H0.45未満	1
H0.45-H0.75	0
H0.75-H1.20	0
H1.20以上	0
寄附指定H1.50未満	78
生垣指定	0
H0.75未満	0
H0.75-H1.50	0

工事名	令和8年度 都市公園樹木剪定業務
工事場所	富谷市 地内
公園名	明石台一丁目公園
縮尺	公園平面図
富谷市 建設部 都市計画課	作成 年度
図番	R8.9


明石台二丁目

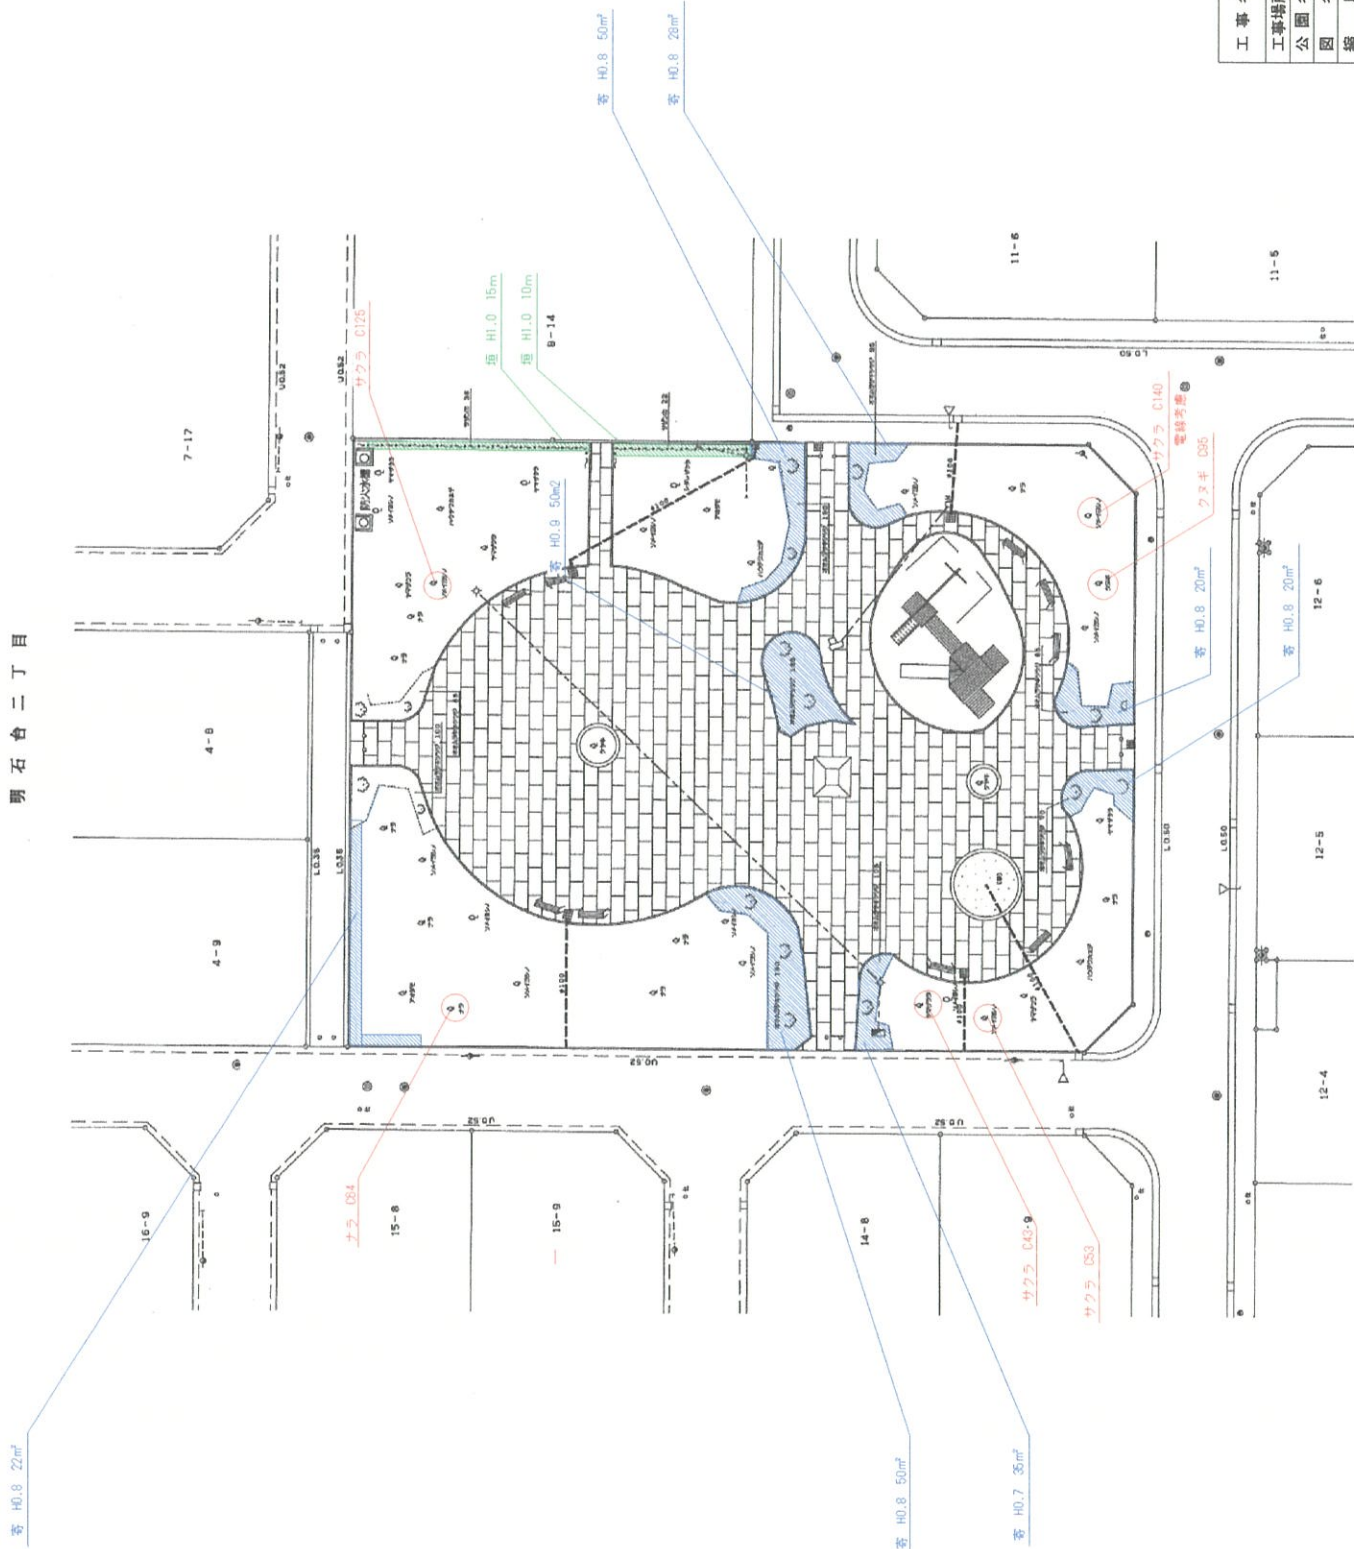


0	C30未満	0
2	C30-C60	2
1	C60-C90	1
1	C90-C120	1
2	C120-C150	2
0	C150-C180	0
0	C30未満	0
0	C30-C60	0
0	C60-C90	0
0	C90-C120	0
0	C120-C150	0
0	C150-C180	0
0	C30未満	0
0	C30-C60	0
0	C60-C90	0
0	C90-C120	0
0	C120-C150	0
0	C150-C180	0
0	C30未満	0
0	C30-C60	0
0	C60-C90	0
0	C90-C120	0
0	C120-C150	0
0	C150-C200	0
0	H0.45未満	0
0	H0.45-H0.75	0
0	H0.75-H1.20	0
0	H1.20以上	0
275	海抜特定H1.50未満	275
0	H0.75未満	0
25	生垣特定H0.75-H1.50	25

工事名	令和8年度 都市公園等樹木特定業務
工事場所	富谷市 地内
公園名	明石台二丁目公園
図名	公園平面図
縮尺	縮尺
富谷市 建設部 都市計画課	作成年度
図番	R8.9

0	C30未満
0	C30-C60
0	C60-C90
0	C90-C120
0	C9960-C9990

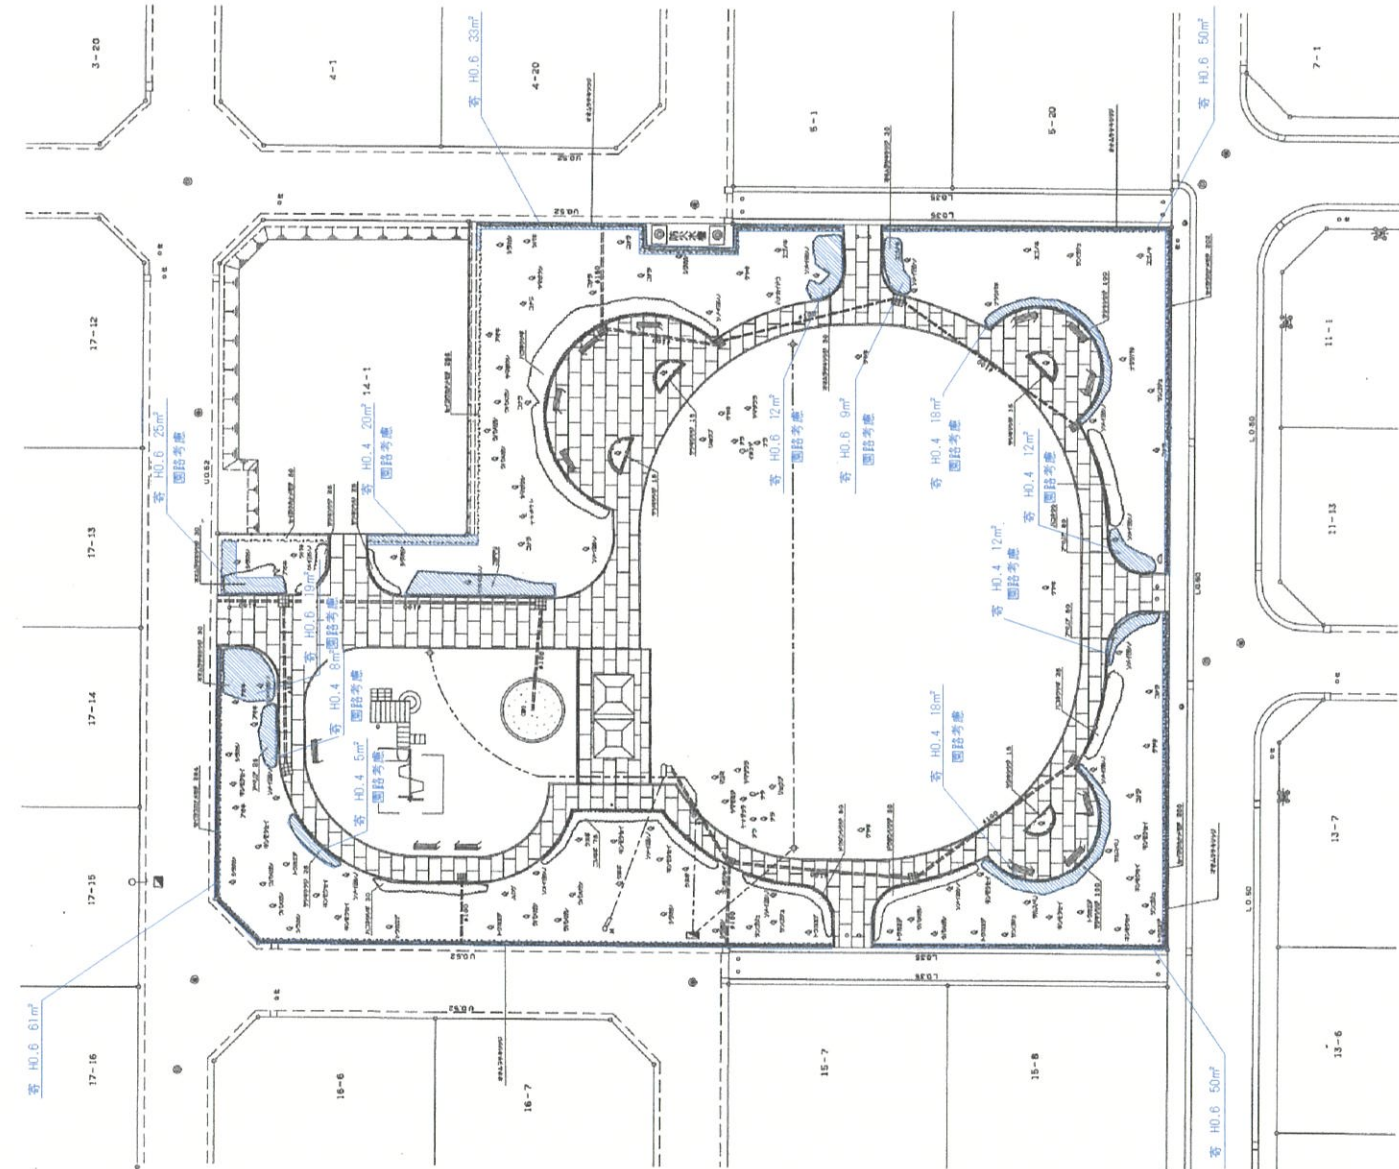


令和8年度	富谷市公園等樹木特定業務
工事場所	富谷市 地内
公園名	明石台三丁目公園
図名	公園平面図
縮尺	1/1000
富谷市 建設部	都市計画課
作成者	FRE
図番	R8.9

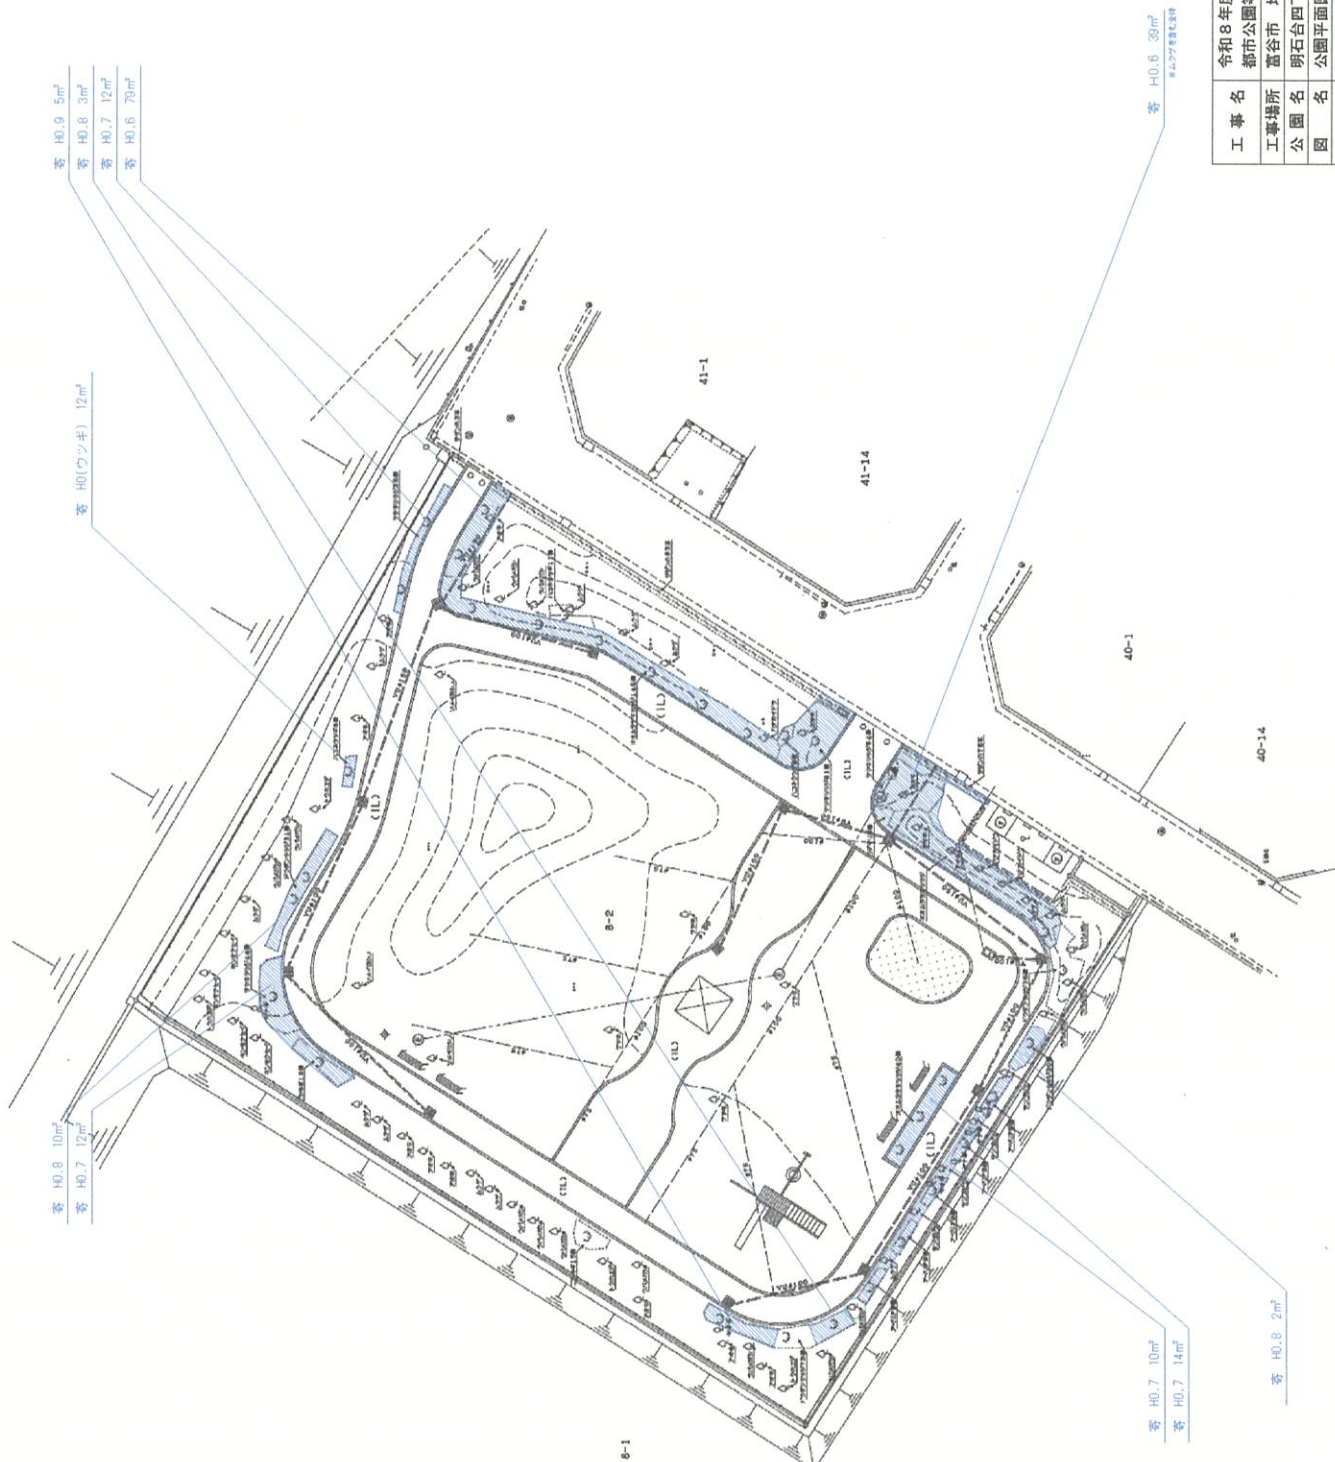

C30未満	0
C30-060	0
C60-090	0
C90-0120	0
C120-0150	0
C150-0180	0
C30未満	0
C30-060	0
C60-090	0
C90-0120	0
C120-0150	0
C150-0180	0
C30未満	0
C30-060	0
C60-090	0
C90-0120	0
C120-0150	0
C150-0180	0
C30未満	0
C30-060	0
C60-090	0
C90-0120	0
C120-0150	0
C150-0200	0
C150-45未満	0
H0.45-H0.75	0
H0.75-H1.20	0
H1.20以上	0
灌漑野定H1.50未満	198
H0.75未満	0
生垣野定	0
H0.75-H1.50	0

工事名	令和8年度 都市公園等樹木特定業務
工事場所	富谷市 地内
公園名	明石台四丁目第2公園
縮尺	公園平面図
富谷市 建設部	都市計画課
図番	R8.9


目 丁 五 會 石 明

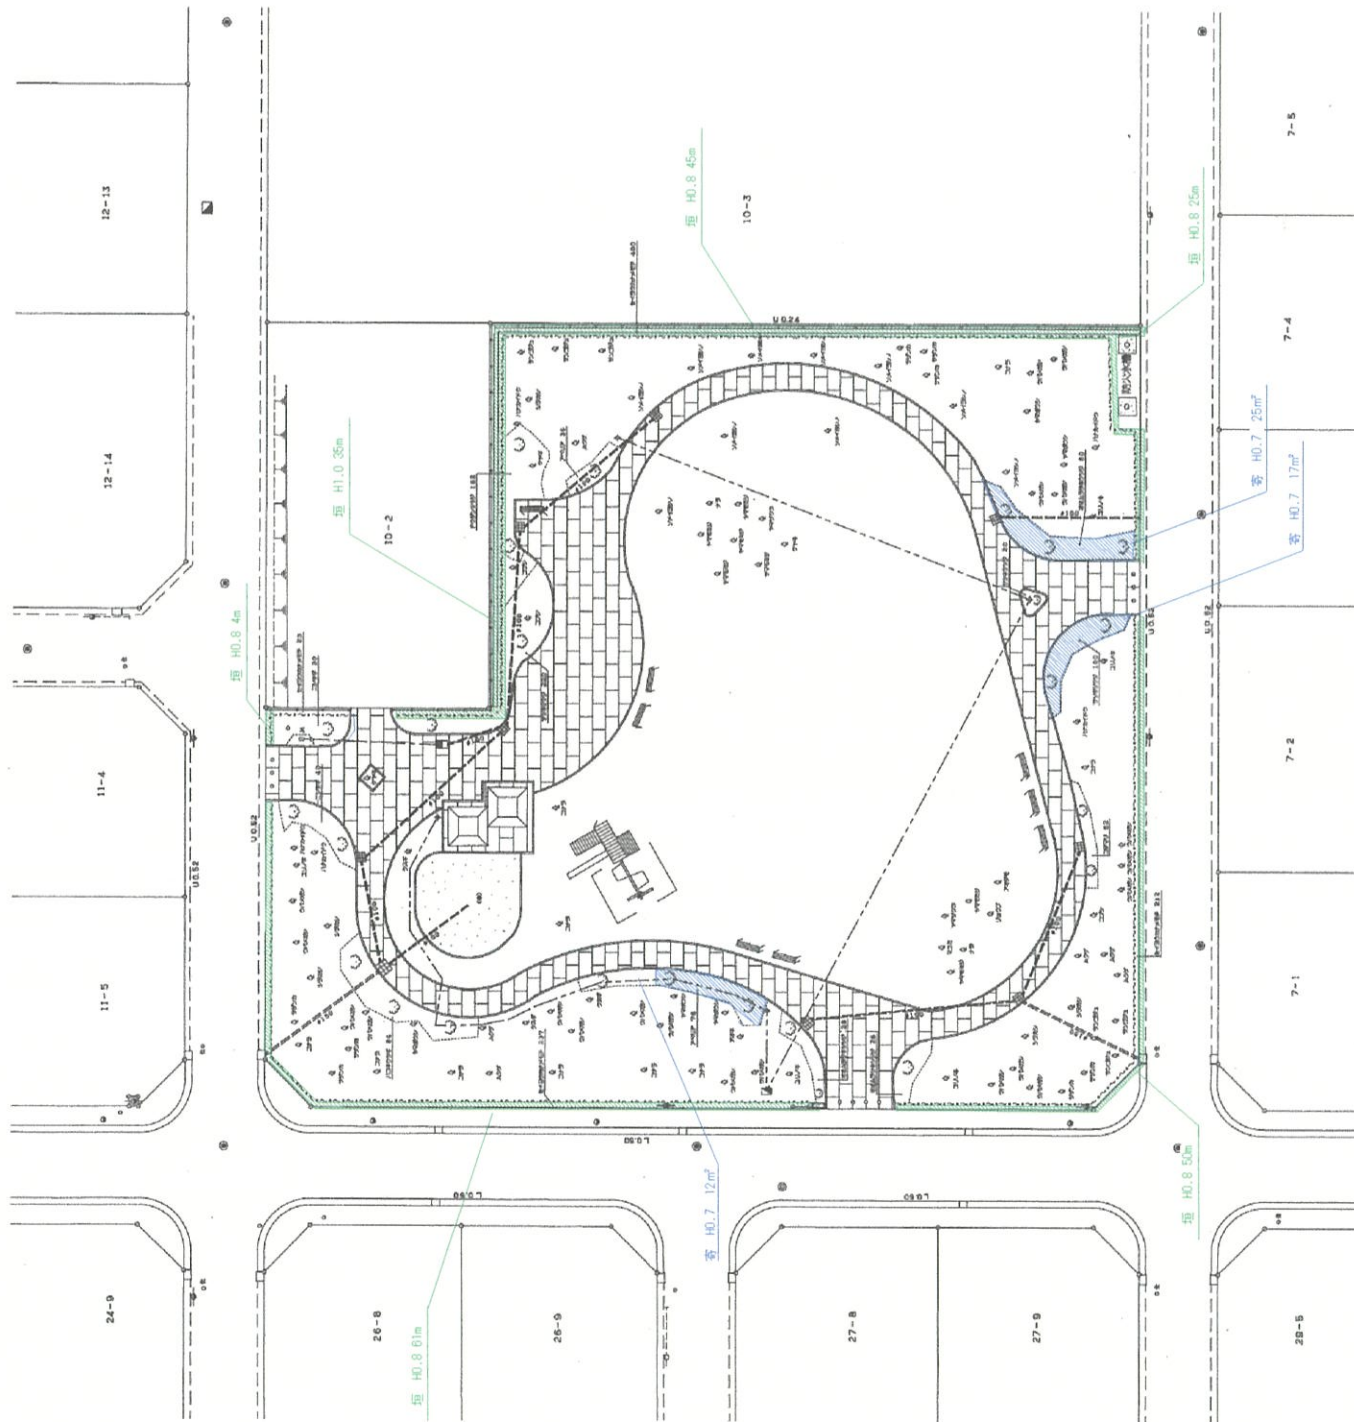

	C30未滿	0
	C30-C60	0
老葉樹	C60-C90	0
	C90-C120	0
	C120-C150	0
	C150-C180	0
	C30未滿	0
	C30-C60	0
常綠樹	C60-C90	0
	C90-C120	0
	C120-C150	0
	C150-C180	0
	C30未滿	0
	C30-C60	0
針葉樹	C60-C90	0
	C90-C120	0
	C120-C150	0
	C150-C180	0
	C30未滿	0
	C30-C60	0
伐區	C60-C90	0
	C90-C120	0
	C120-C150	0
	C150-C200	0
生物多樣性指數	H'、H _s 及 Shannon's H'	0
	H' _{max}	0
	H' _{obs}	0
	Pielou's evenness index	0
	S4	54
	H'、H _s 及 Shannon's H'	220


工 事 名	令和 8 年度 都市公園等樹木特定業務
工事場所	富谷市 地内
公 園 名	明石台五丁目公園
公 園 平 面 図	
縮 尺	F R E E
富谷市 建設部 都市計画課	作成 年度 R8. 9 国香

C30未満	0
C30-060	0
落葉樹	0
C60-090	0
C90-C120	0
C120-C150	0
C150-C180	0
C30未満	0
C30-060	0
C60-090	0
C90-C120	0
常緑樹	0
C120-C150	0
C150-C180	0
C30未満	0
C30-060	0
C60-090	0
C90-C120	0
針葉樹	0
C120-C150	0
C150-C180	0
C30未満	0
C30-060	0
C60-090	0
C90-C120	0
伐採	0
C120-C150	0
C150-C200	0
H0.45未満	0
H0.45-H0.75	0
植物剪定	0
H0.75-H1.20	0
H1.20以上	0
客土剪定H1.50未満	122
H0.75未満	0
生垣剪定	0
H0.75-H1.50	0

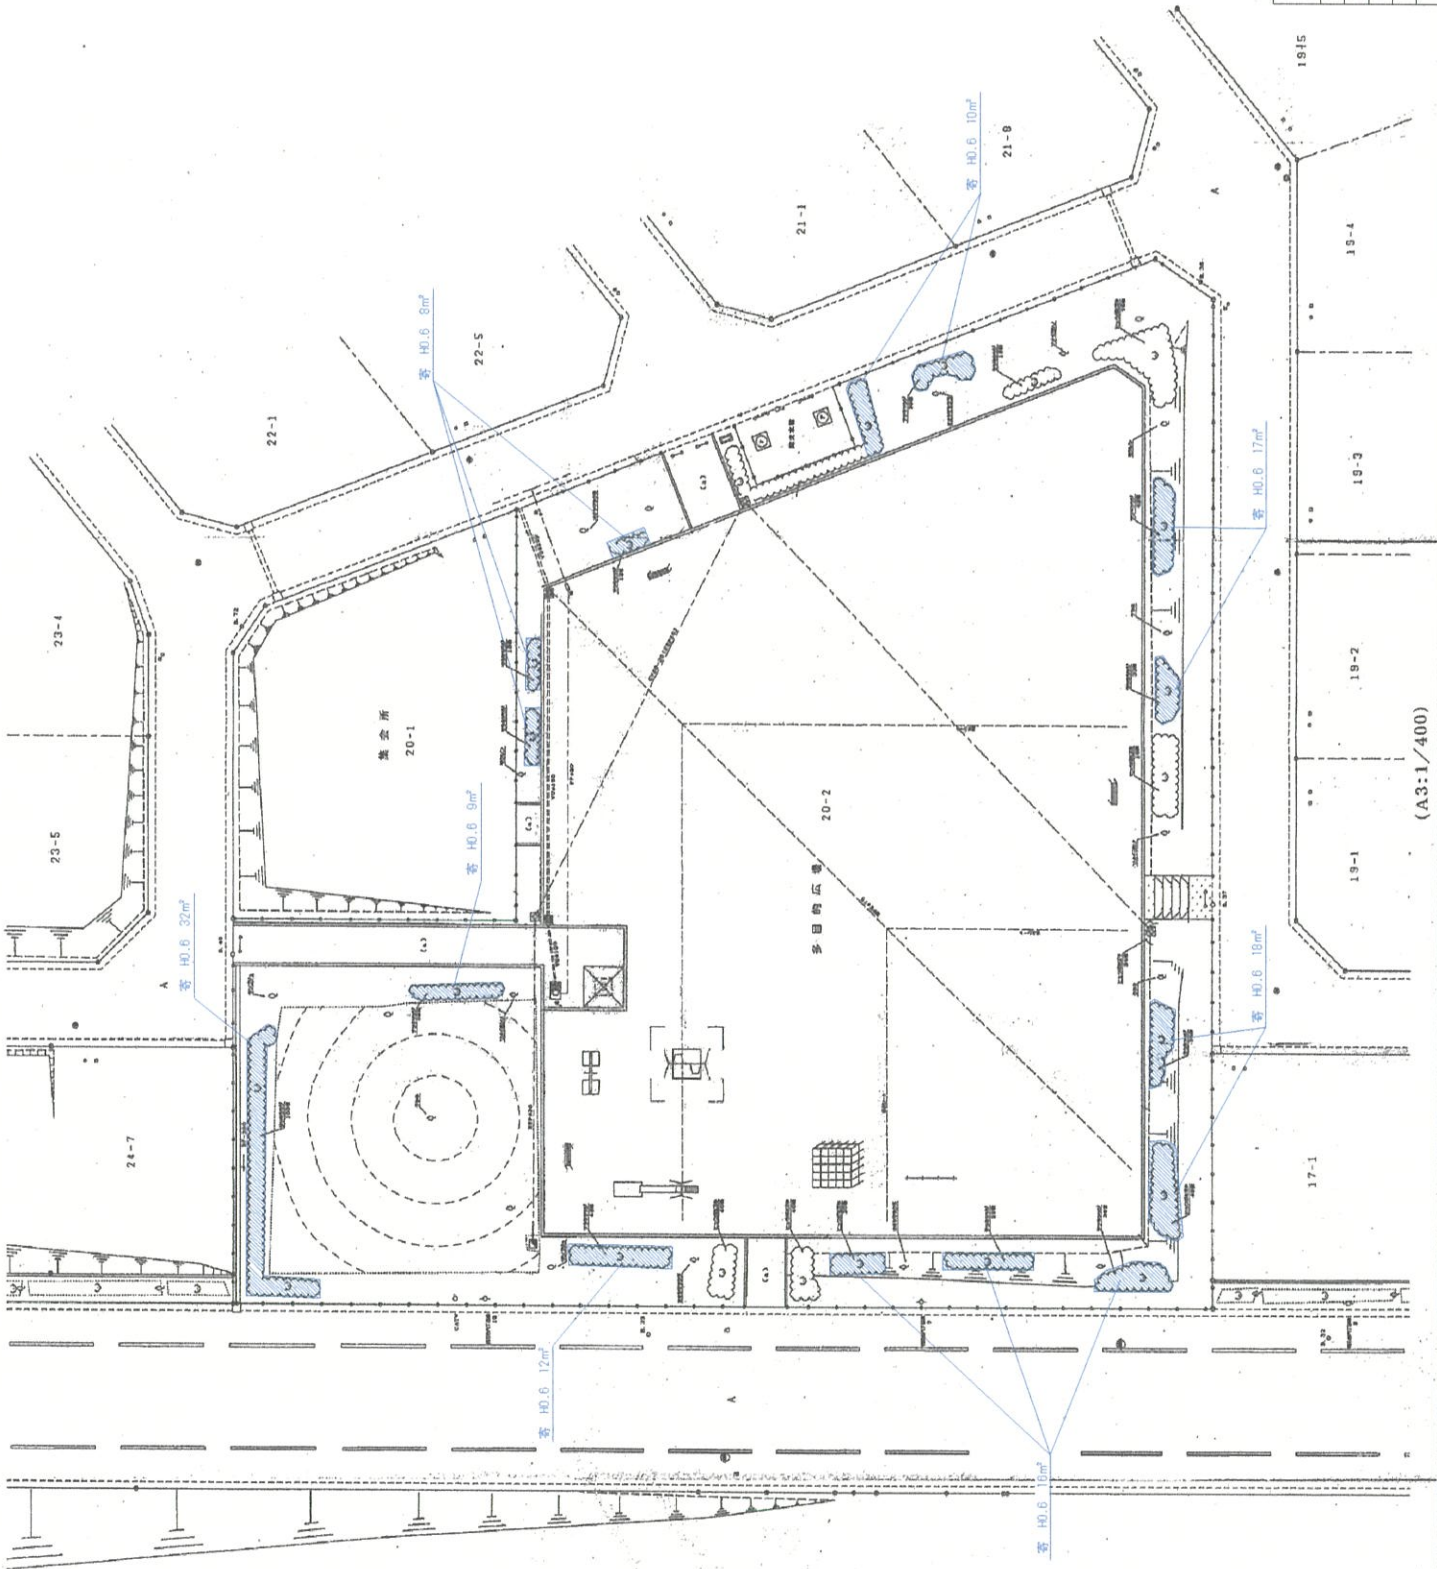

令和8年度	令和8年度
都市公園等樹木剪定業務	都市公園等樹木剪定業務
工事場所	富谷市 市内
公園名	明石台六丁目第1公園
図名	公園平面図
縮尺	FREE
富谷市 建設部 都市計画課	図番
	R8.9


(A3:1/400)

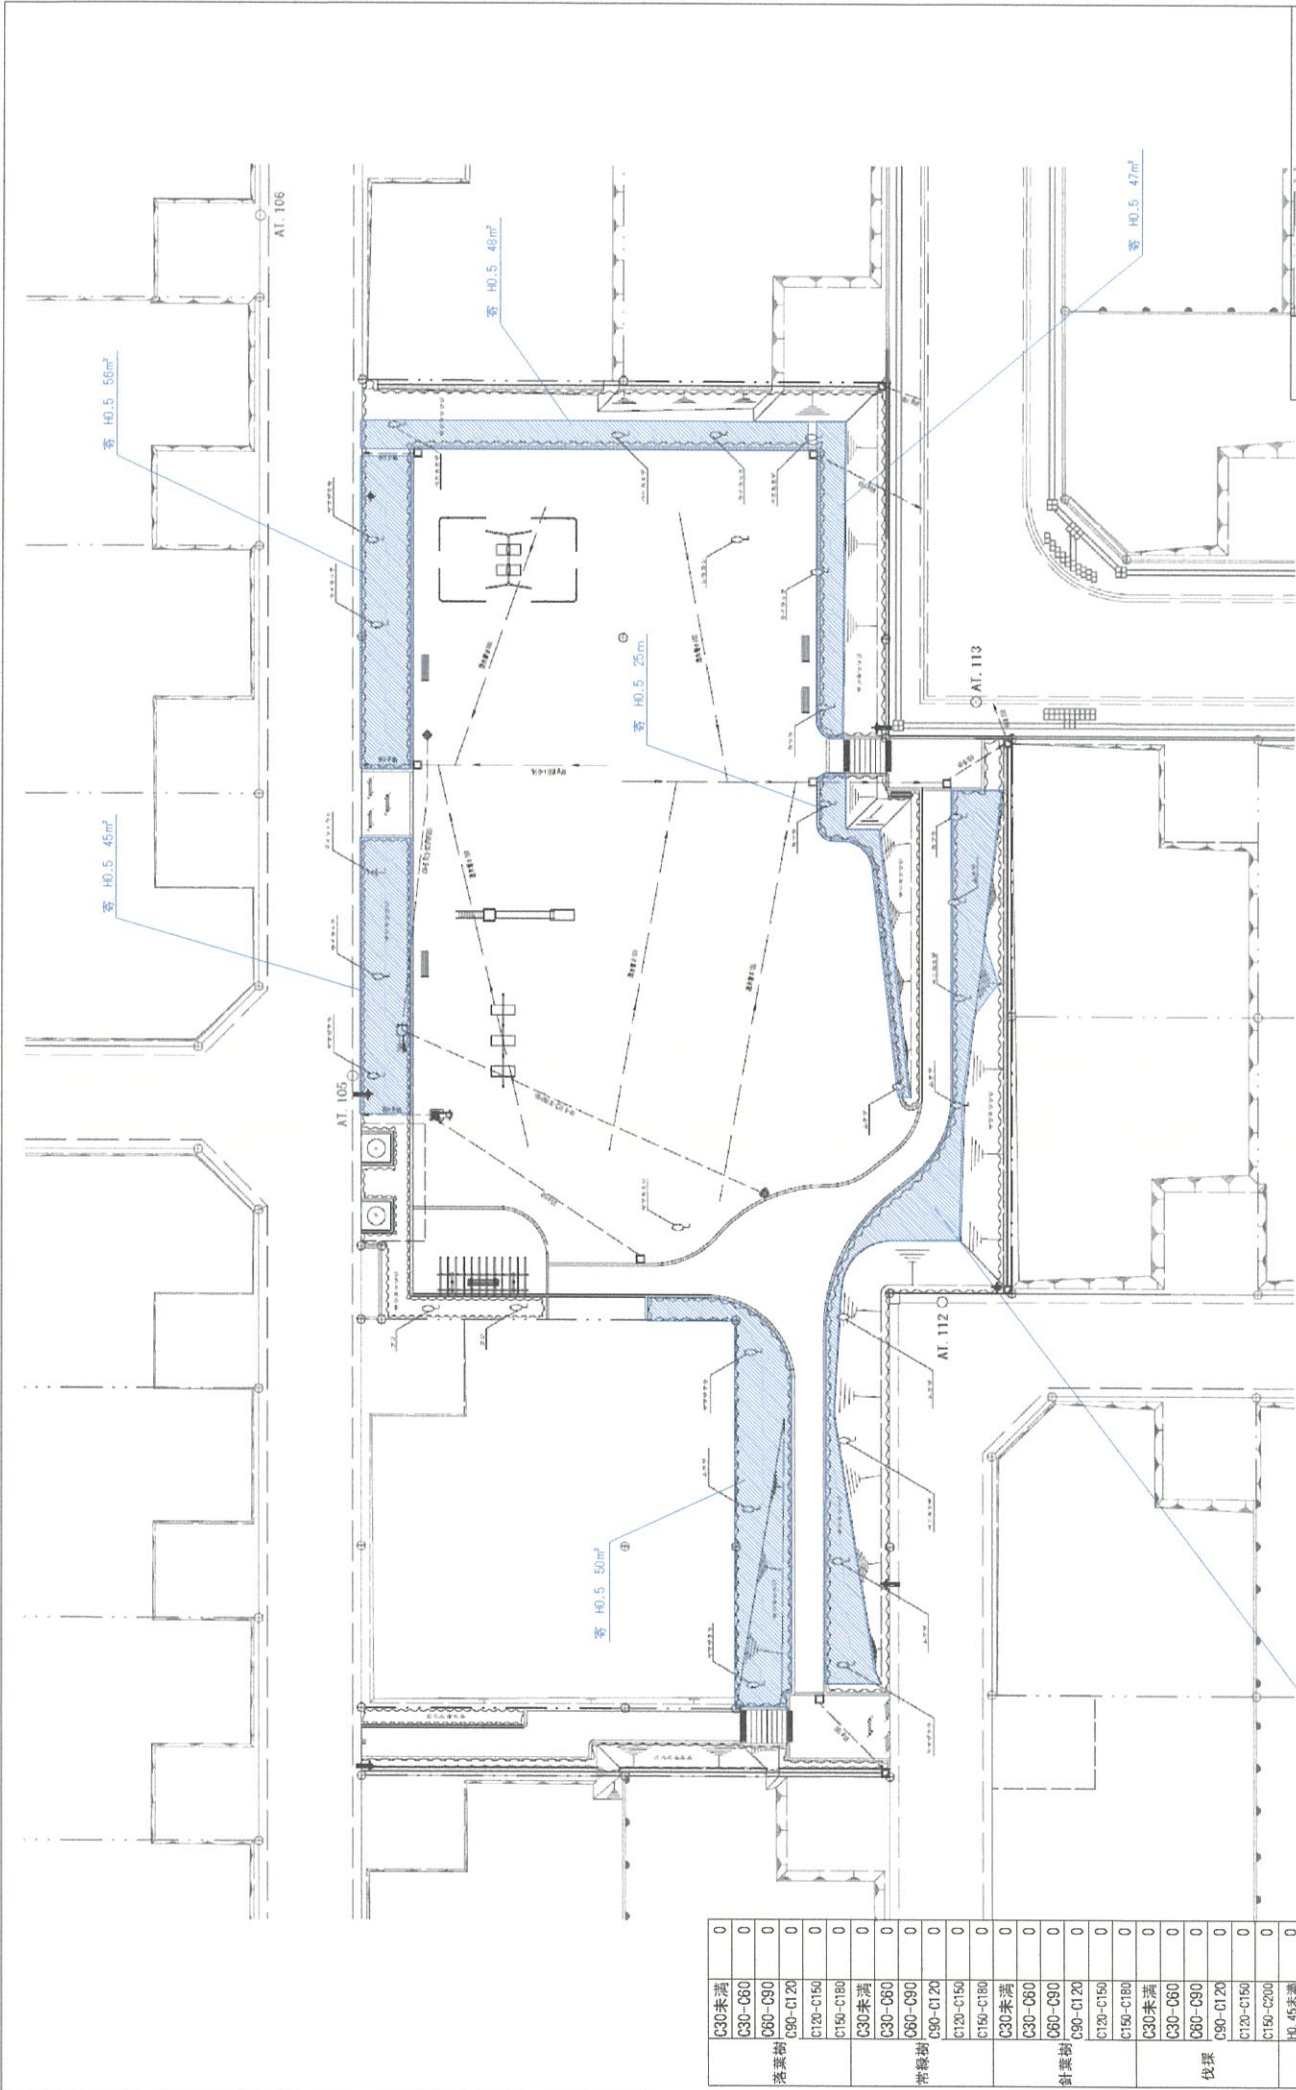

工事名	令和8年度 都市公園等樹木特定業務
工事場所	富谷市 地内
公園名	明石台九丁目公園
図名	公園平面図
縮尺	1/500
建設部	都市計画課
図番	R8.9

落葉樹	C30-未熟	0
	C30-C60	0
	D60-C90	0
	C90-C120	0
	C120-C150	0
	C150-C180	0
常緑樹	C30-未熟	0
	C30-C60	0
	D60-C90	0
	C90-C120	0
	C120-C150	0
	C150-C180	0
針葉樹	C30-未熟	0
	C30-C60	0
	D60-C90	0
	C90-C120	0
	C120-C150	0
	C150-C180	0
伐採	C30-未熟	0
	C30-C60	0
	D60-C90	0
	C90-C120	0
	C120-C150	0
	C150-C180	0
玉移動予定	H0.45未満	0
	H0.45-H0.75	0
	H0.75-H1.20	0
	H1.20以上	0
寄附予定	H1.50未満	406
	H1.50以上	0
生垣予定	H0.75未満	0
	H0.75-H1.50	0

C30未満	0
C30-C60	0
C60-C90	0
C90-C120	0
C120-C150	0
C150-C180	0
C30未満	0
C30-C60	0
C60-C90	0
C90-C120	0
C120-C150	0
C150-C180	0
C30未満	0
C30-C60	0
C60-C90	0
C90-C120	0
C120-C150	0
C150-C180	0
C30未満	0
C30-C60	0
C60-C90	0
C90-C120	0
C120-C150	0
C150-C200	0
H0.45未満	0
H0.45-H0.75	0
H0.75-H1.20	0
H1.20以上	0
寄附指定H1.50未満	111
寄附指定H1.50未満	0
寄附指定H1.75未満	0
寄附指定H1.75以上	0

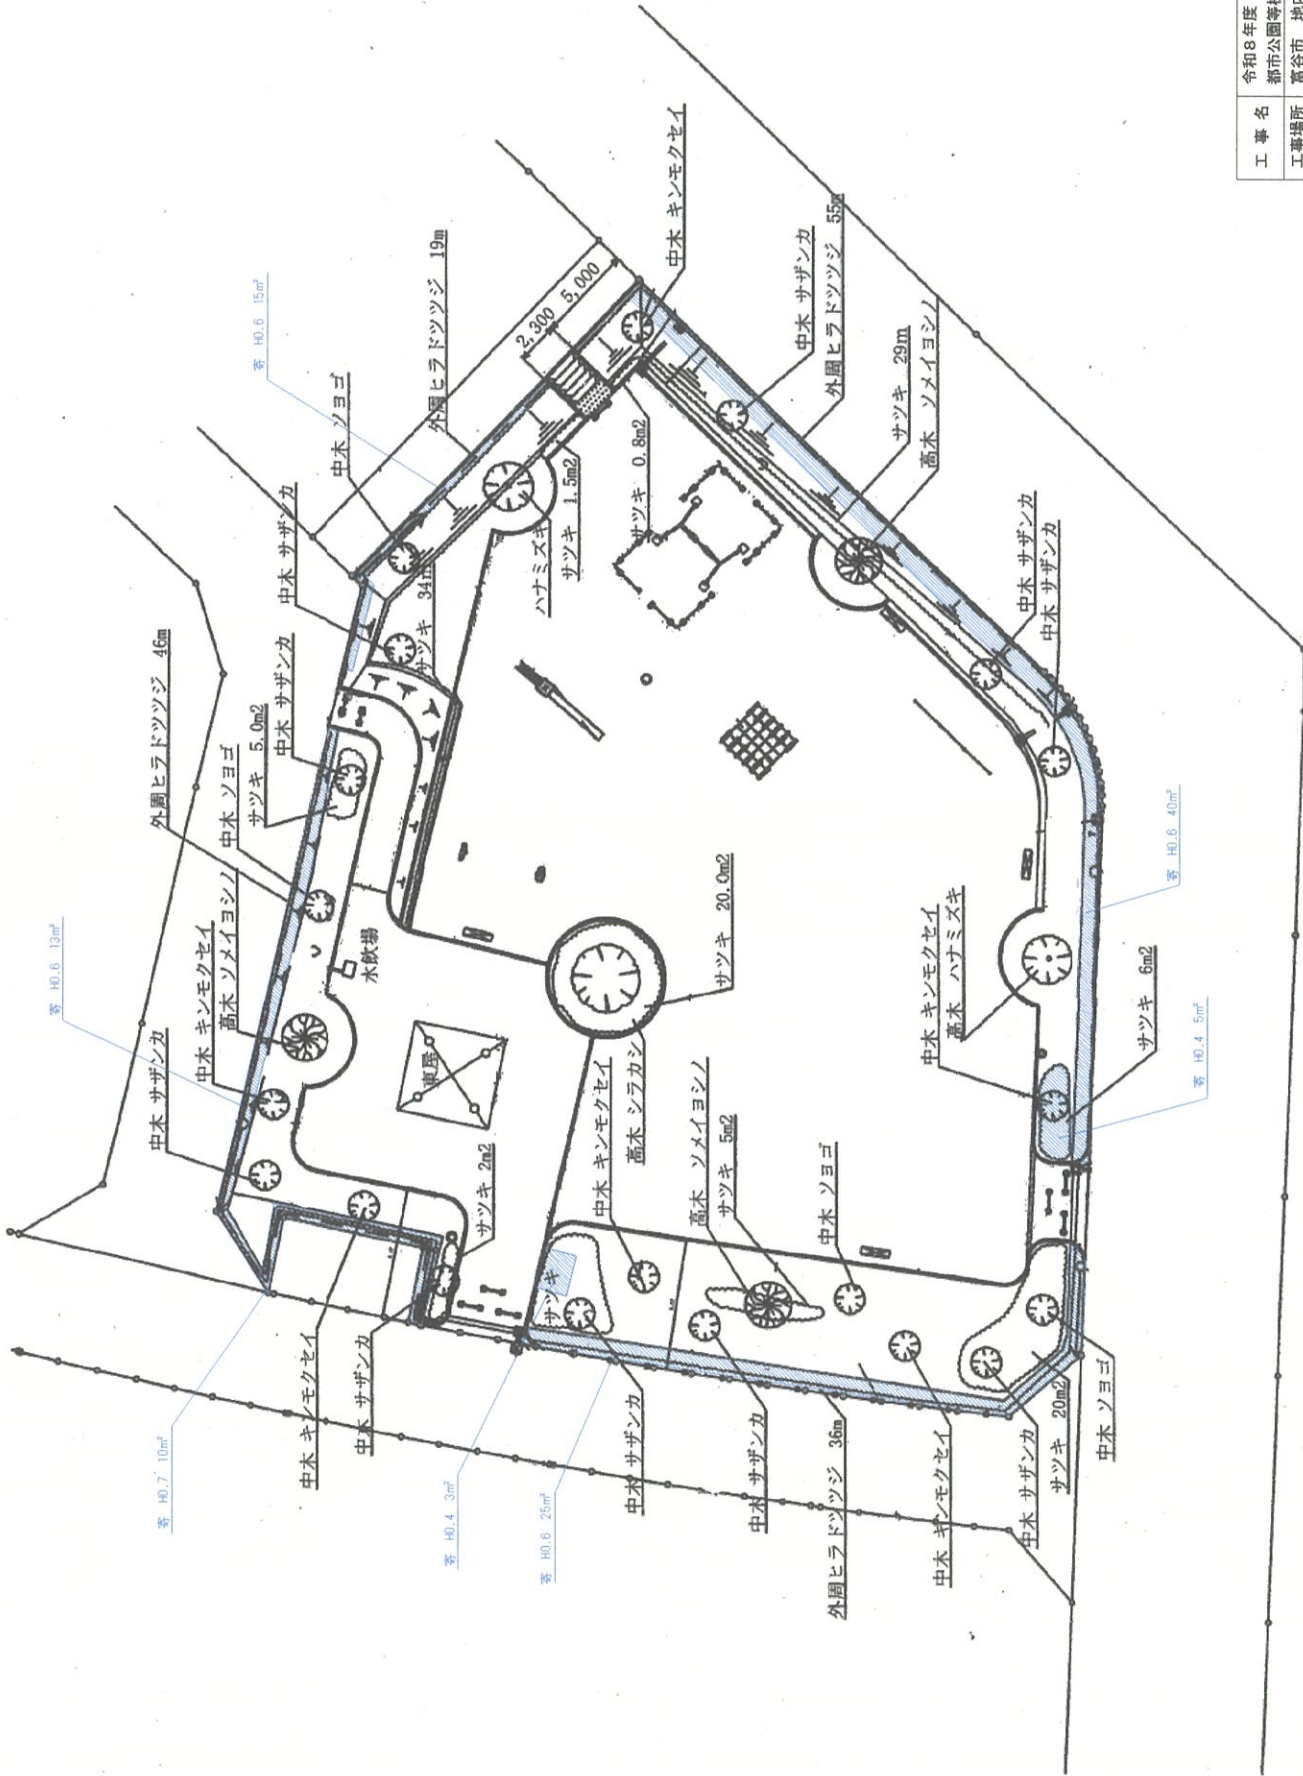

令和8年度	令和8年度
都市公園等樹木特定業務	都市公園等樹木特定業務
工事場所	富谷市 地内
公園名	成田一丁目公園
図名	公園平面図
縮尺	F R E E
富谷市 建設部 都市計画課	富谷市 建設部 都市計画課
作成年度	R8.9
図番	

C30未済	0
C30-C60	0
植草機	0
C90-C120	0
C125-C150	0
C150-C180	0
C30未済	0
C60-C90	0
常緑樹	0
C90-C120	0
C125-C150	0
C150-C180	0
C30未済	0
C60-C90	0
植草機	0
C90-C120	0
C125-C150	0
C150-C180	0
C30未済	0
C60-C90	1
伐採	0
C90-C120	0
C125-C150	0
C150-C200	0
植. 65未満	0
植. 45-10.75	0
植. 75-11.20	0
植. 20以上	0
花樹類(全計. 50未満)	217
植. 75未満	0
生垣計定	34




工事名	令和8年度 都市公園等樹木特定業務
工事場所	富谷市 地内
公園名	成田三丁目第1公園
図名	公園平面図
縮尺	1/1000
富谷市 建設部	都市計画課
図番	図 9

[illegible][illegible]


工 事 名	令和8年度 都市公園等樹木剪定業務
工事場所	富谷市 地内
公園 名	成田六丁目第1公園
園 名	公園平面図
縮 尺	作図 年度
富谷市 建設部	都市計画課
	図 番
	R8.9

工 事 名	令和8年度 都市公園等樹木予定業務
工事場所	富谷市 市内
公園 名	成田六丁目第2公園
園 名	公園平面図
縮 尺	F R E E
富谷市建設部都市計画課	作成 年月
	R8.9 図番

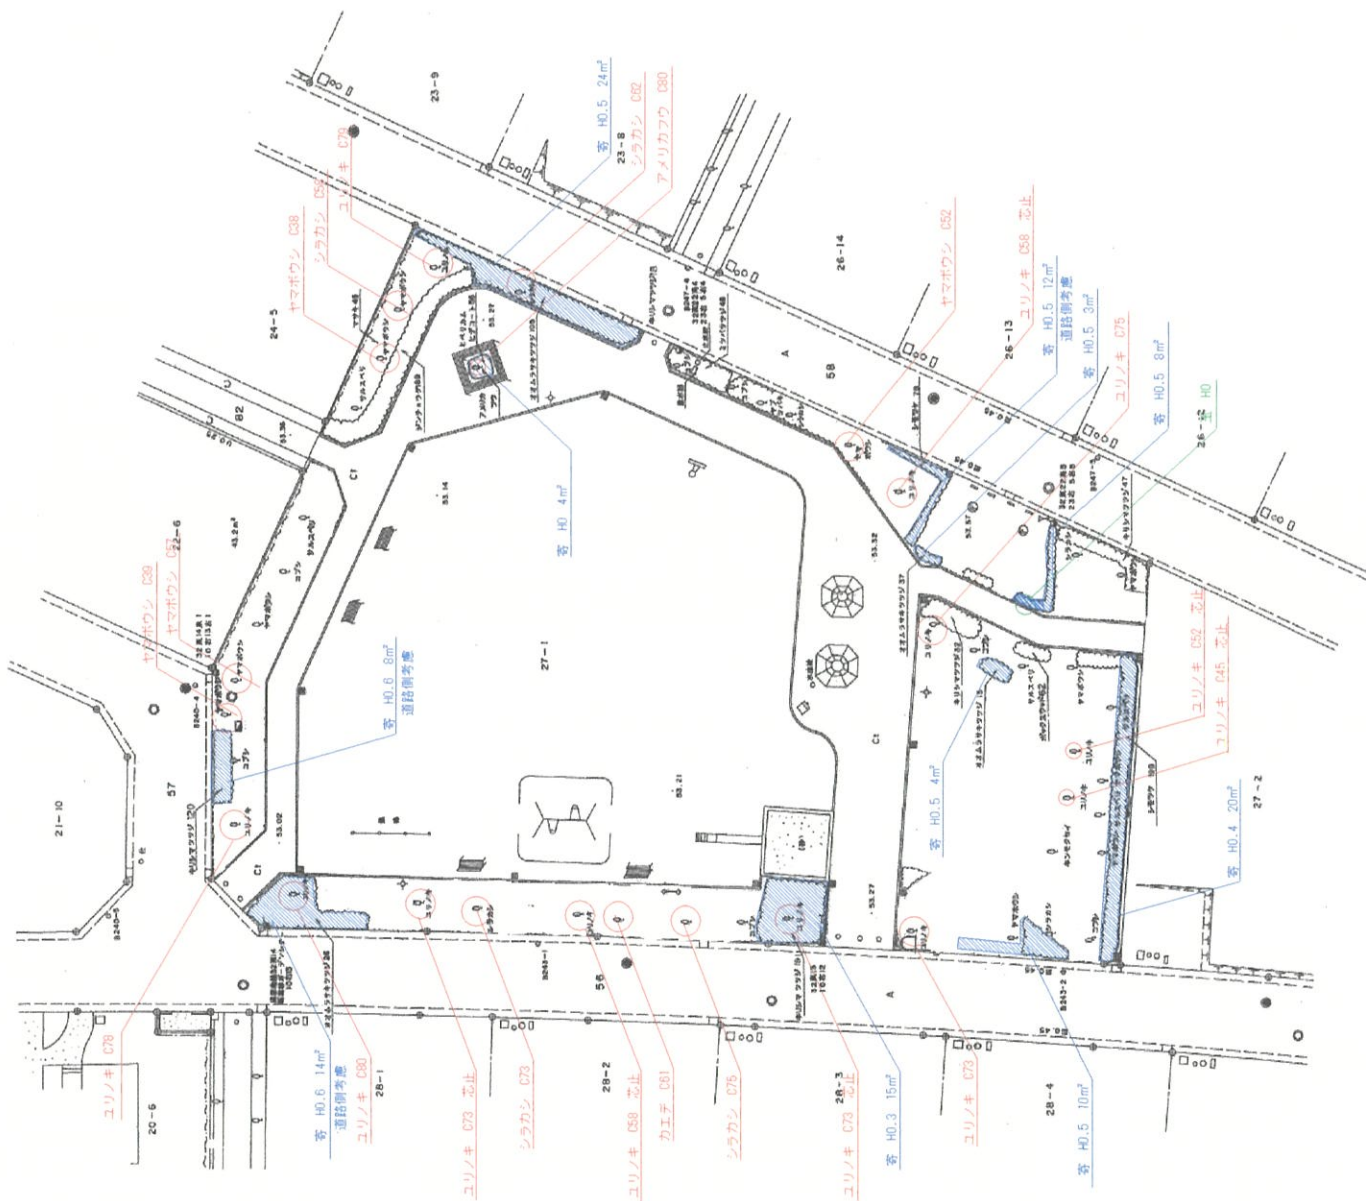


成田七丁目


C30未満	0
C30-C60	2
C60-C90	5
C90-C120	0
C120-C150	1
C150-C180	0
C180-C210	0
C210-C240	1
C240-C270	0
C270-C300	0
C300未満	0
C300-C360	0
C360-C420	0
C420-C480	0
C26820-C26880	0

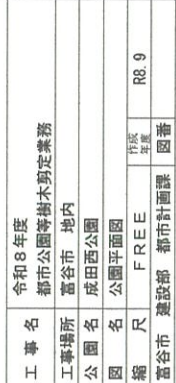[illegible]

令和8年度	豊後市公園等樹木剪定業務	富谷市 地内	成田西公園	公園平面図	作成年度	図番
					FREE	都市計画課

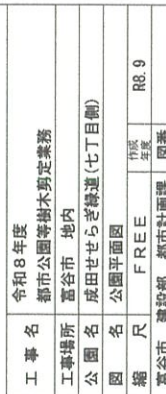

C30未満	0
C30-C60	3
C60-C90	2
C90-C120	0
C120-C150	0
C150-C180	0
C30未満	0
C30-C60	0
C60-C90	0
C90-C120	0
C120-C150	0
C150-C180	0
C30未満	0
C30-C60	0
C60-C90	0
C90-C120	0
C120-C150	0
C150-C180	0
C30未満	0
C30-C60	0
C60-C90	0
C90-C120	0
C120-C150	0
C150-C200	0
H0.45未満	0
H0.45-H0.75	0
H0.75-H1.20	0
H1.20以上	28
合計	28
H0.75未満	0
H0.75-H1.50	0

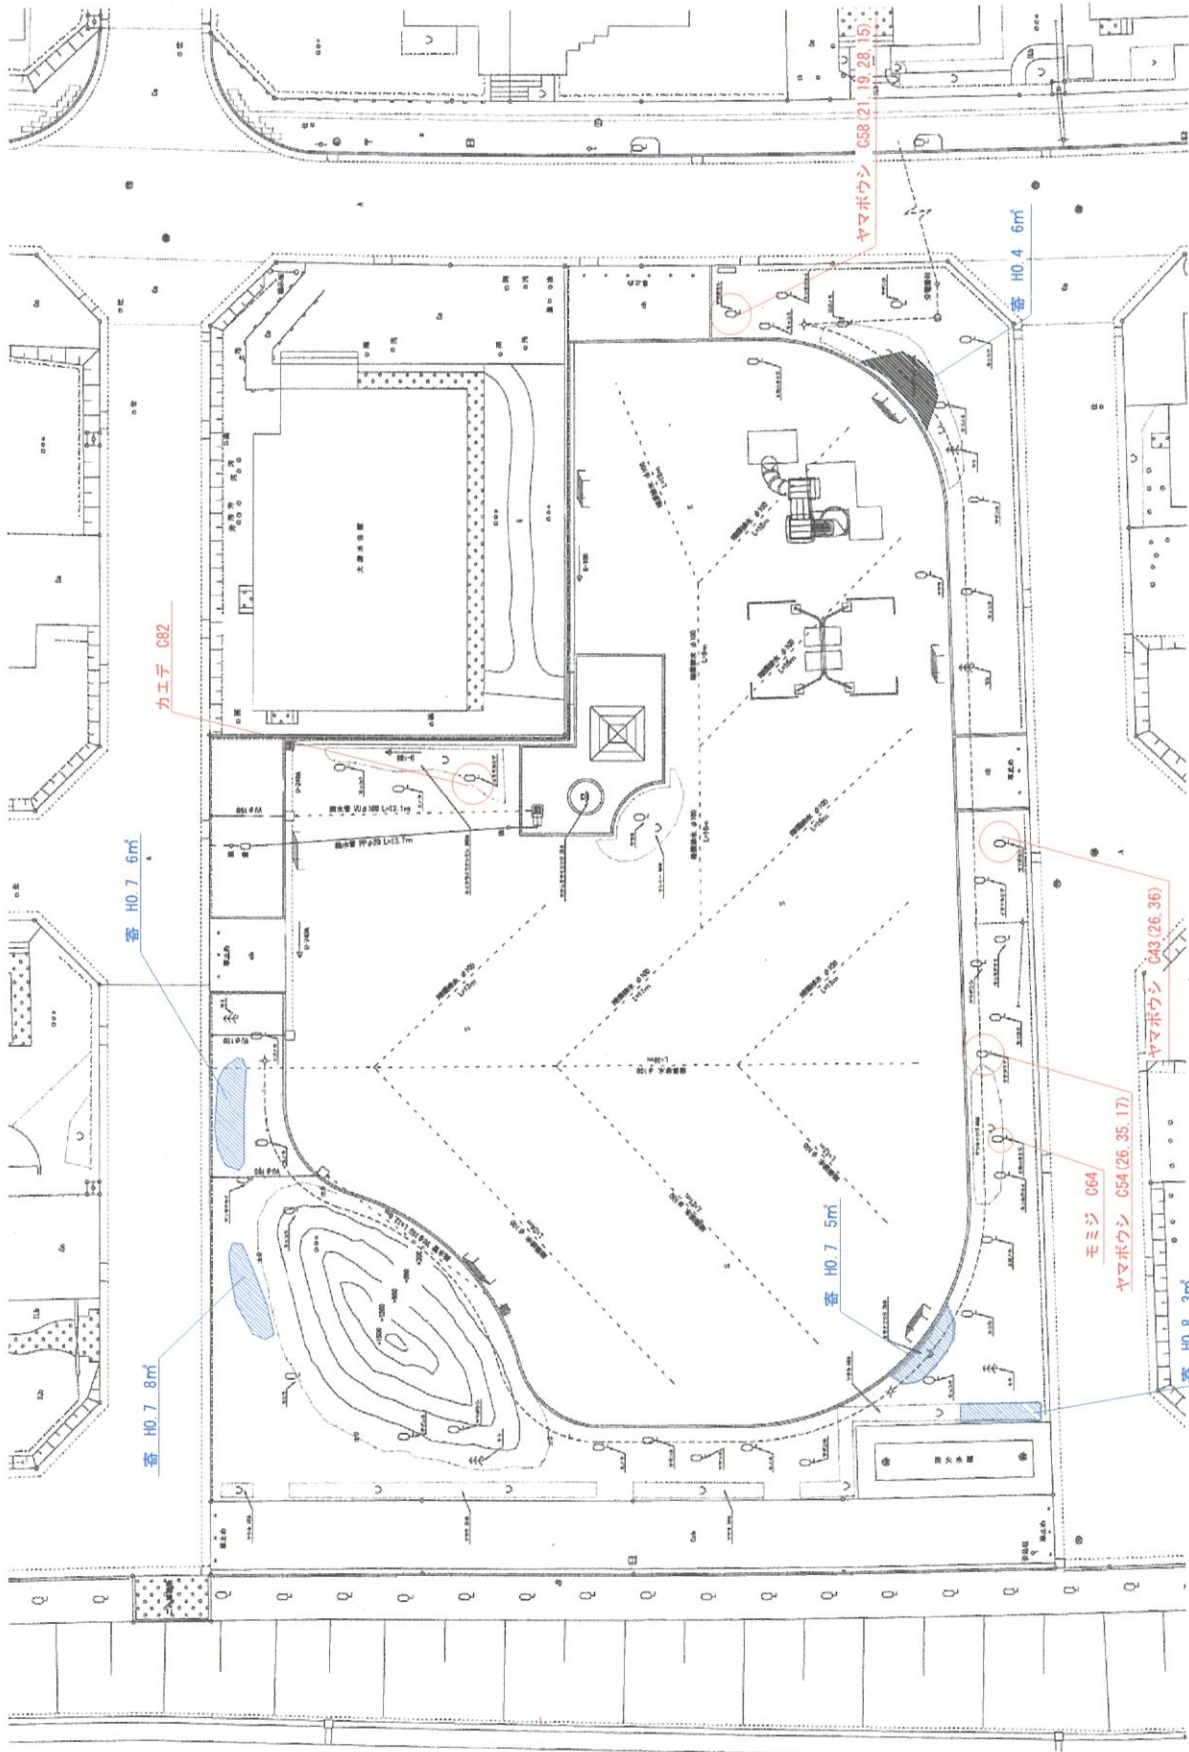

工事名	令和8年度 都市公園等樹木特定業務
工事場所	富谷市 地内
公園名	大清水一丁目第3公園
図名	公園平面図
縮尺	FREE
富谷市 建設部 都市計画課	作成 年度
図番	R8.9