


特記なきレベル数値は設計GLからのレベルを示す

| | | | | | | |
|----------------------------------|--|------|---|--------------------------------------|--------------------|---------------------------|
| ナスカ+はりゆらウッドスタジオ設計共同体 Engineer | Project Title 富谷市民図書館等複合施設整備基本設計 | Note | Date 2023/03/17 Drawn by H. SAITO Checked by S.YAGI | Name of Drawing 1F平面図1/400 | Scale A3: 1:400 | Drawing No I.06. 11 |
|----------------------------------|--|------|---|--------------------------------------|--------------------|---------------------------|

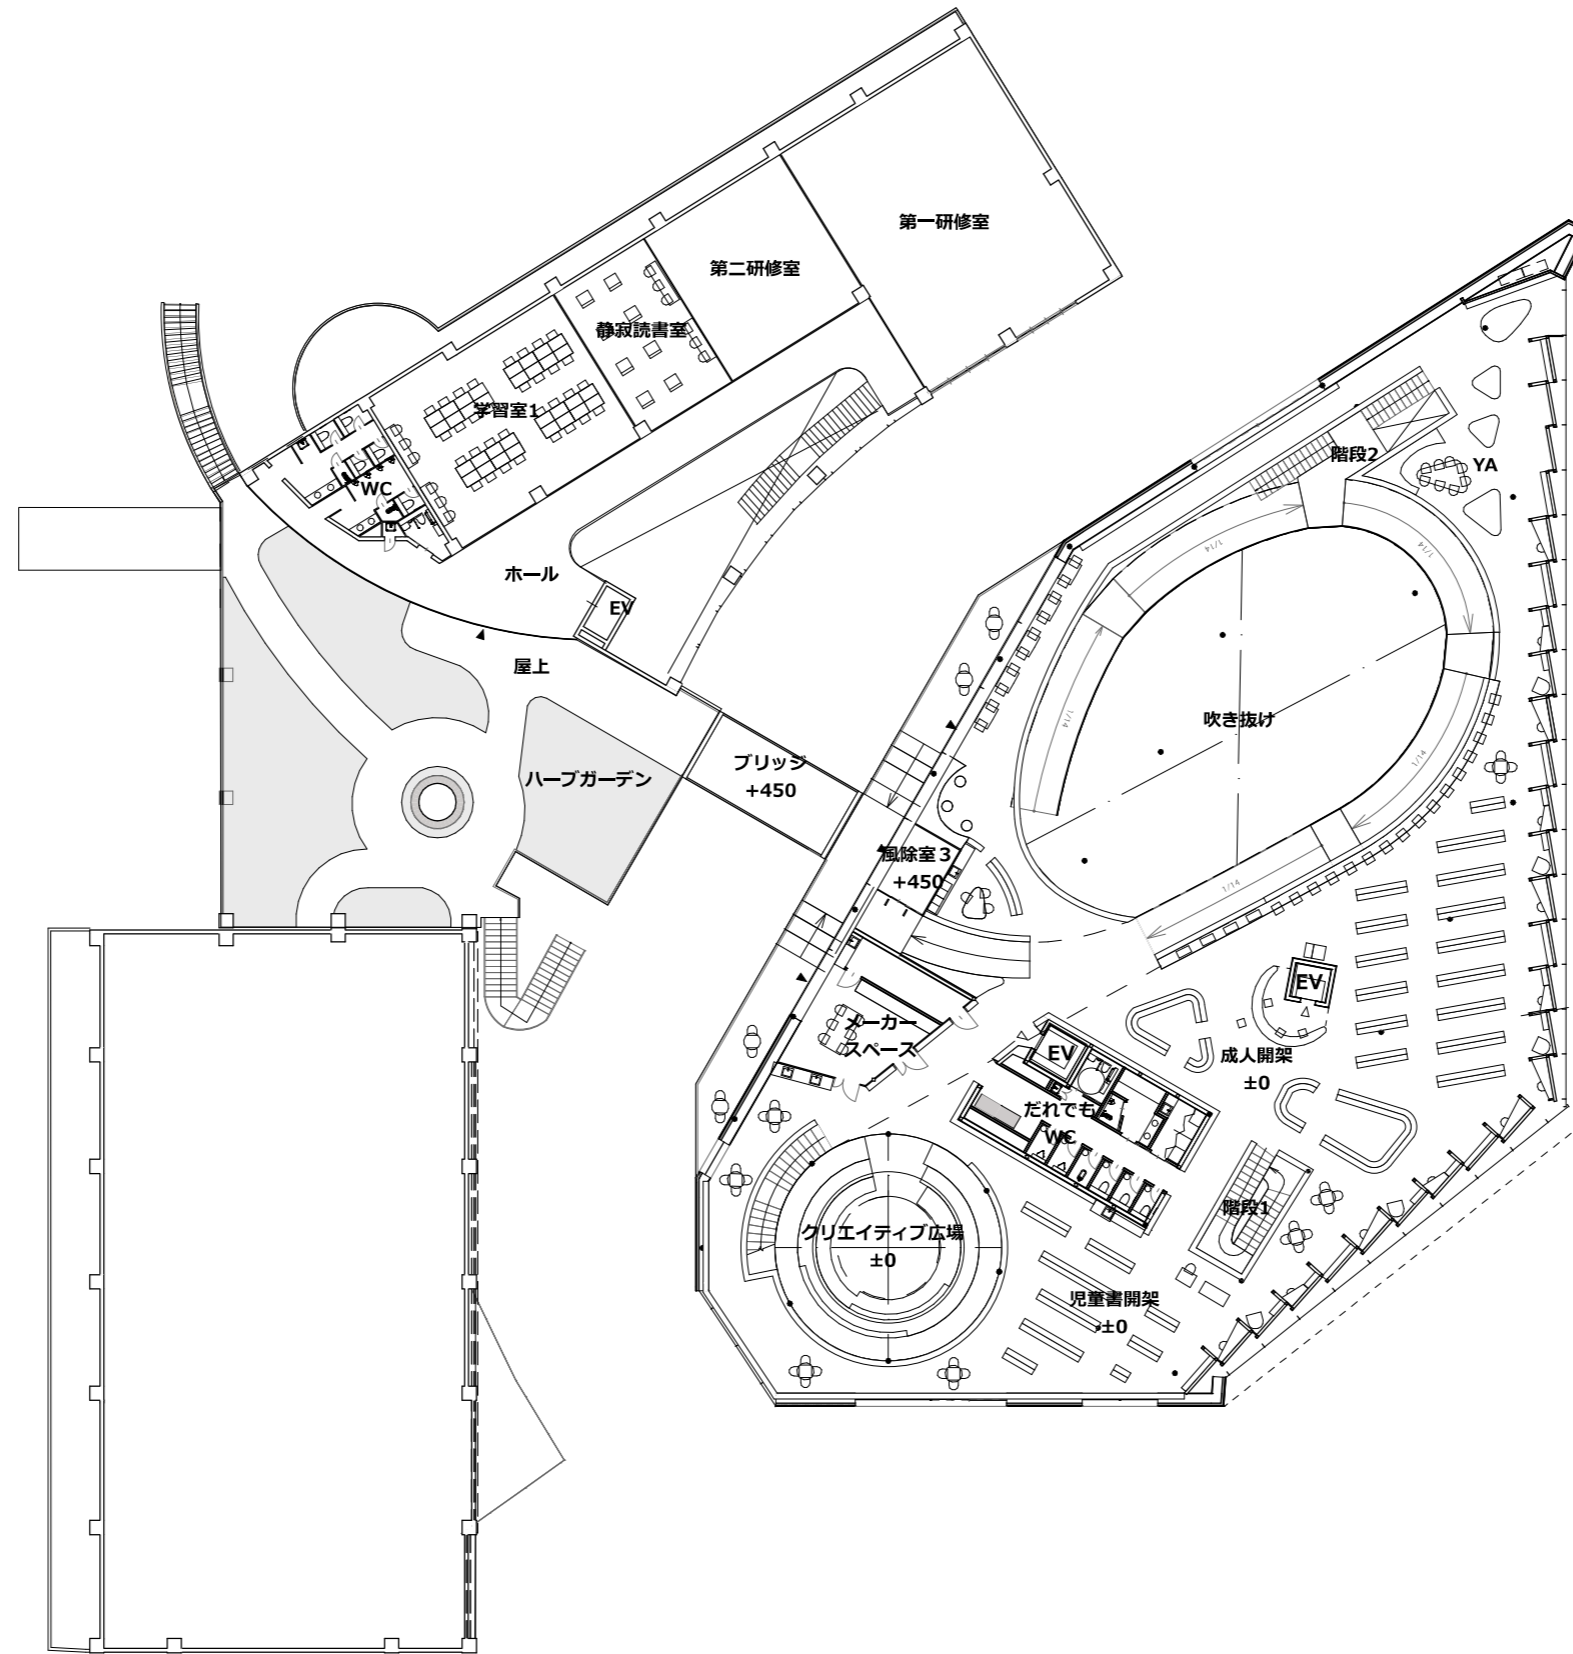

| | | | | | | |
|----------------------------------|--|------|---|---------------------------------------|--------------------|---------------------------|
| ナスカ+はりゅうウッドスタジオ設計共同体 Engineer | Project Title 富谷市民図書館等複合施設整備基本設計 | Note | Date 2023/03/17 Drawn by H. SAITO Checked by S.YAGI | Name of Drawing 2F平面図 1/400 | Scale A3: 1:400 | Drawing No 1.06. 12 |
|----------------------------------|--|------|---|---------------------------------------|--------------------|---------------------------|