


富谷市都市計画用途図 抜粋

図面 1

N
S=1 : 2,500 (A1)
S=1 : 5,000 (A3)

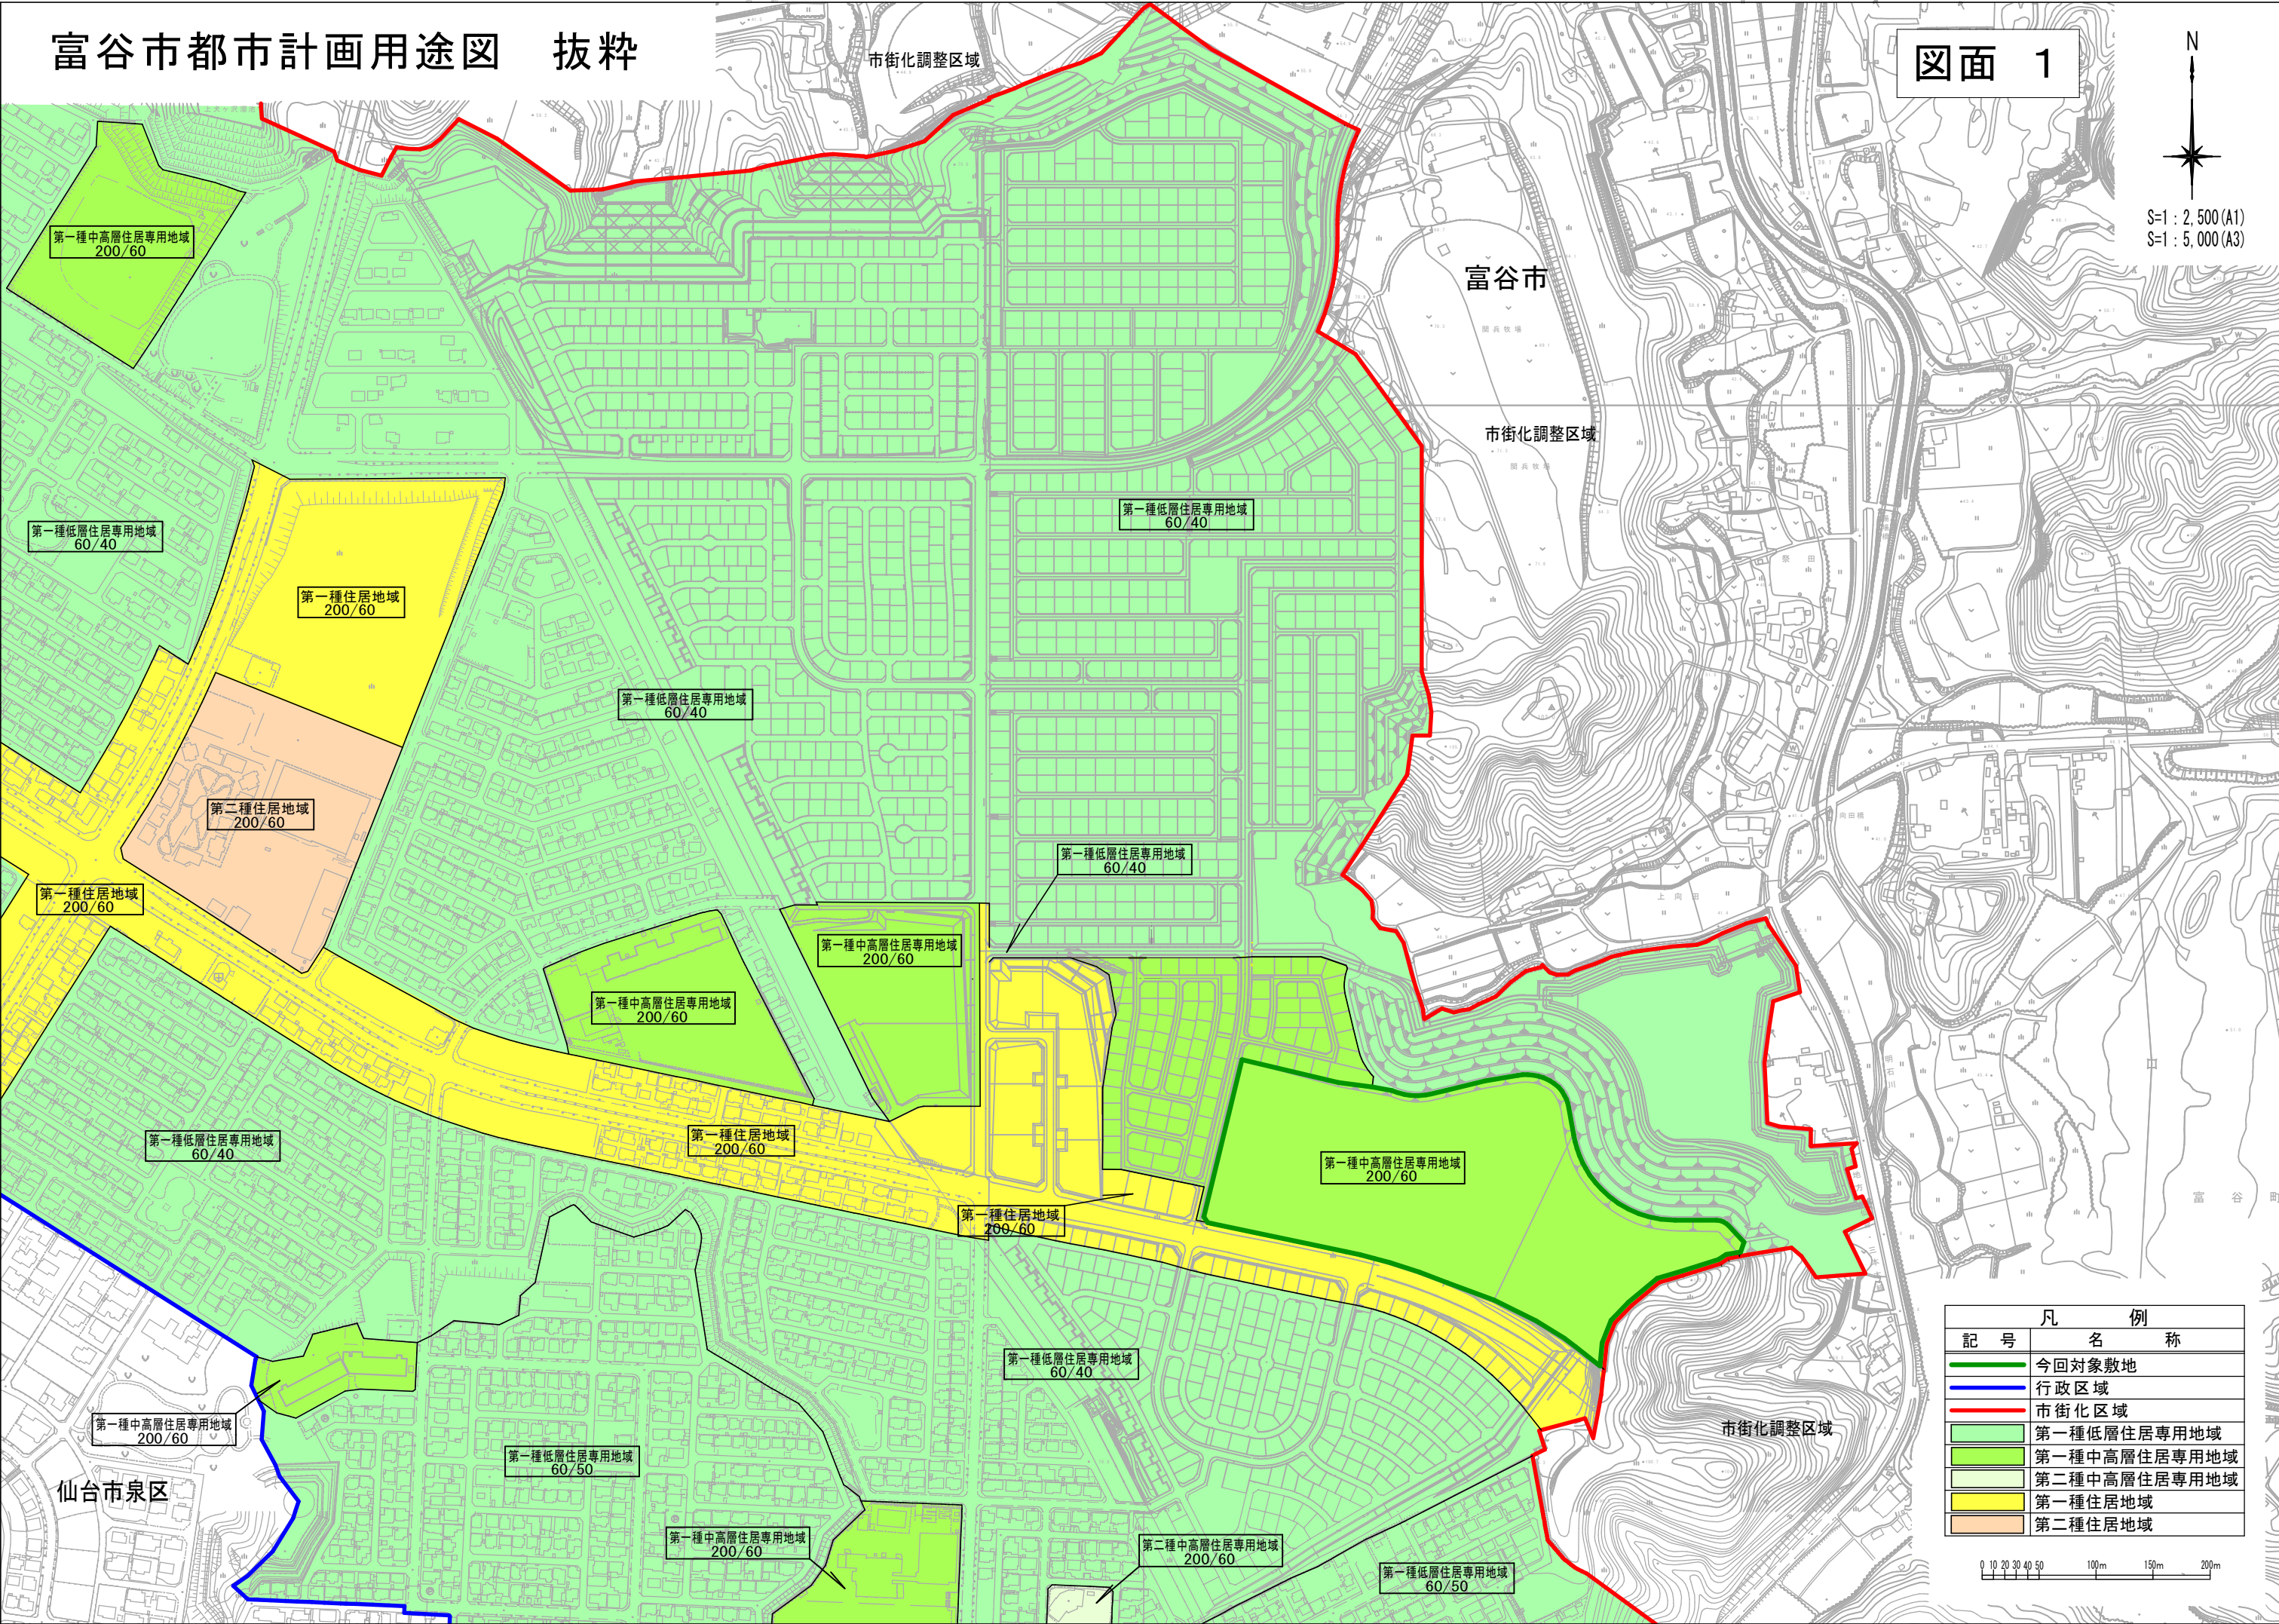




凡 例	
記 号	名 称
—	今回対象敷地
—	行政区域
—	市街化区域
 	第一種低層住居専用地域
 	第一種中高層住居専用地域
 	第二種中高層住居専用地域
 	第一種住居地域
 	第二種住居地域

0 10 20 30 40 50 100m 150m 200m

明石台東地区計画

地区整備計画区域		公益施設地区
用途地域 (建ぺい率・容積率) %		第一種中高層住居専用地域 (60・200)
土地利用の方針		公共施設の計画的な立地を図る。
まちづくりルール (地区整備計画)	建築物の用途	公共公益施設の計画的な立地を図る。
	敷地面積	【建築できるもの】 ・病院 ・地区内に立地する病院が建築する専修学校 ・地区内に立地する病院が建築する長屋、共同住宅又は寄宿舍 ・地方公共団体の用に供する建築物 ・建築基準法施行令第130条の4に規定する公益上必要な建築物
	建築物の壁面の位置	—
	形態・意匠	—
	かき又はさく制限	—

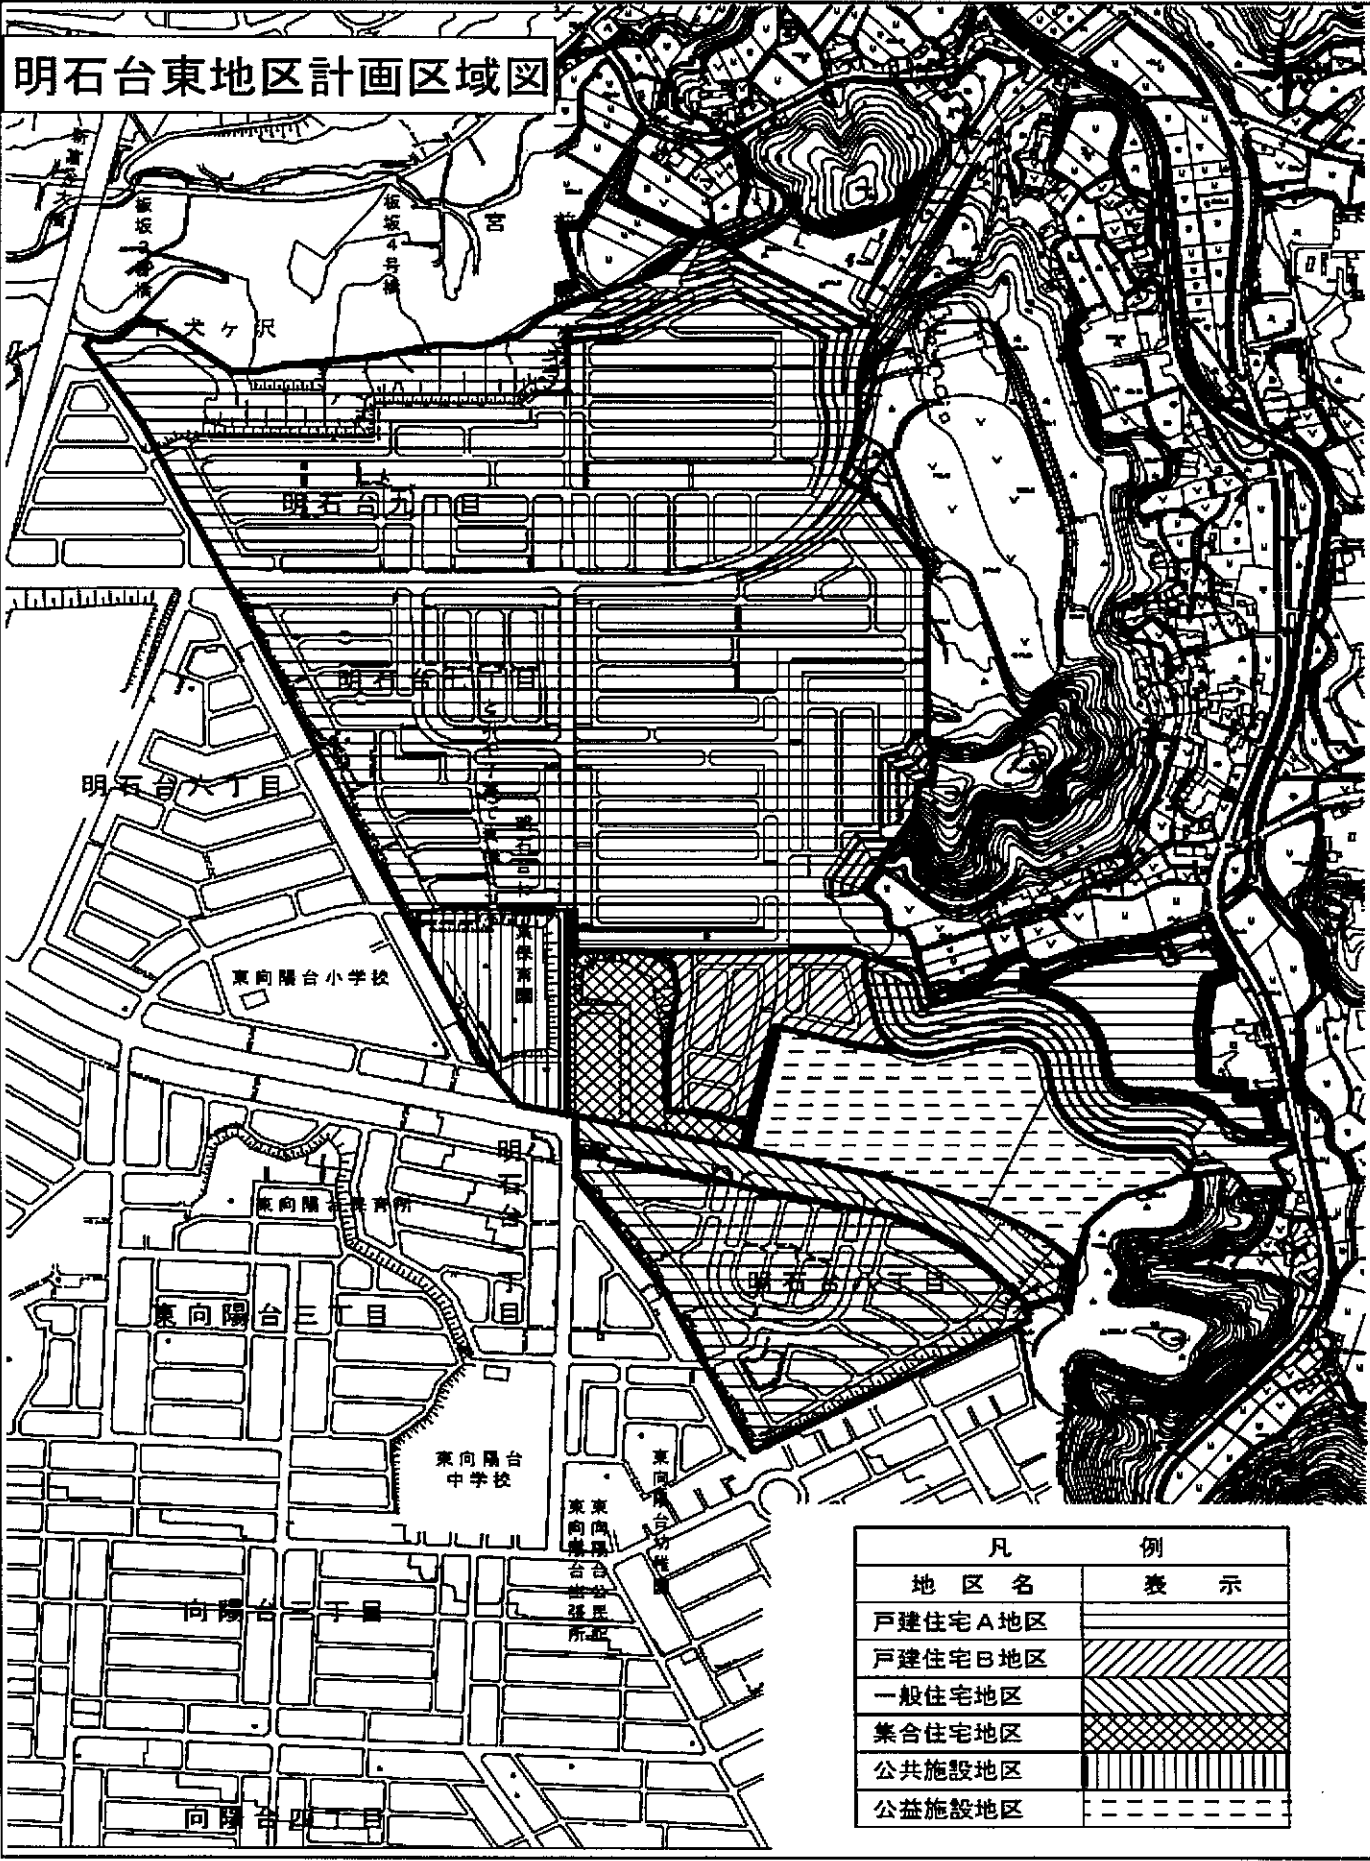


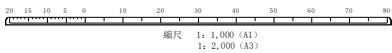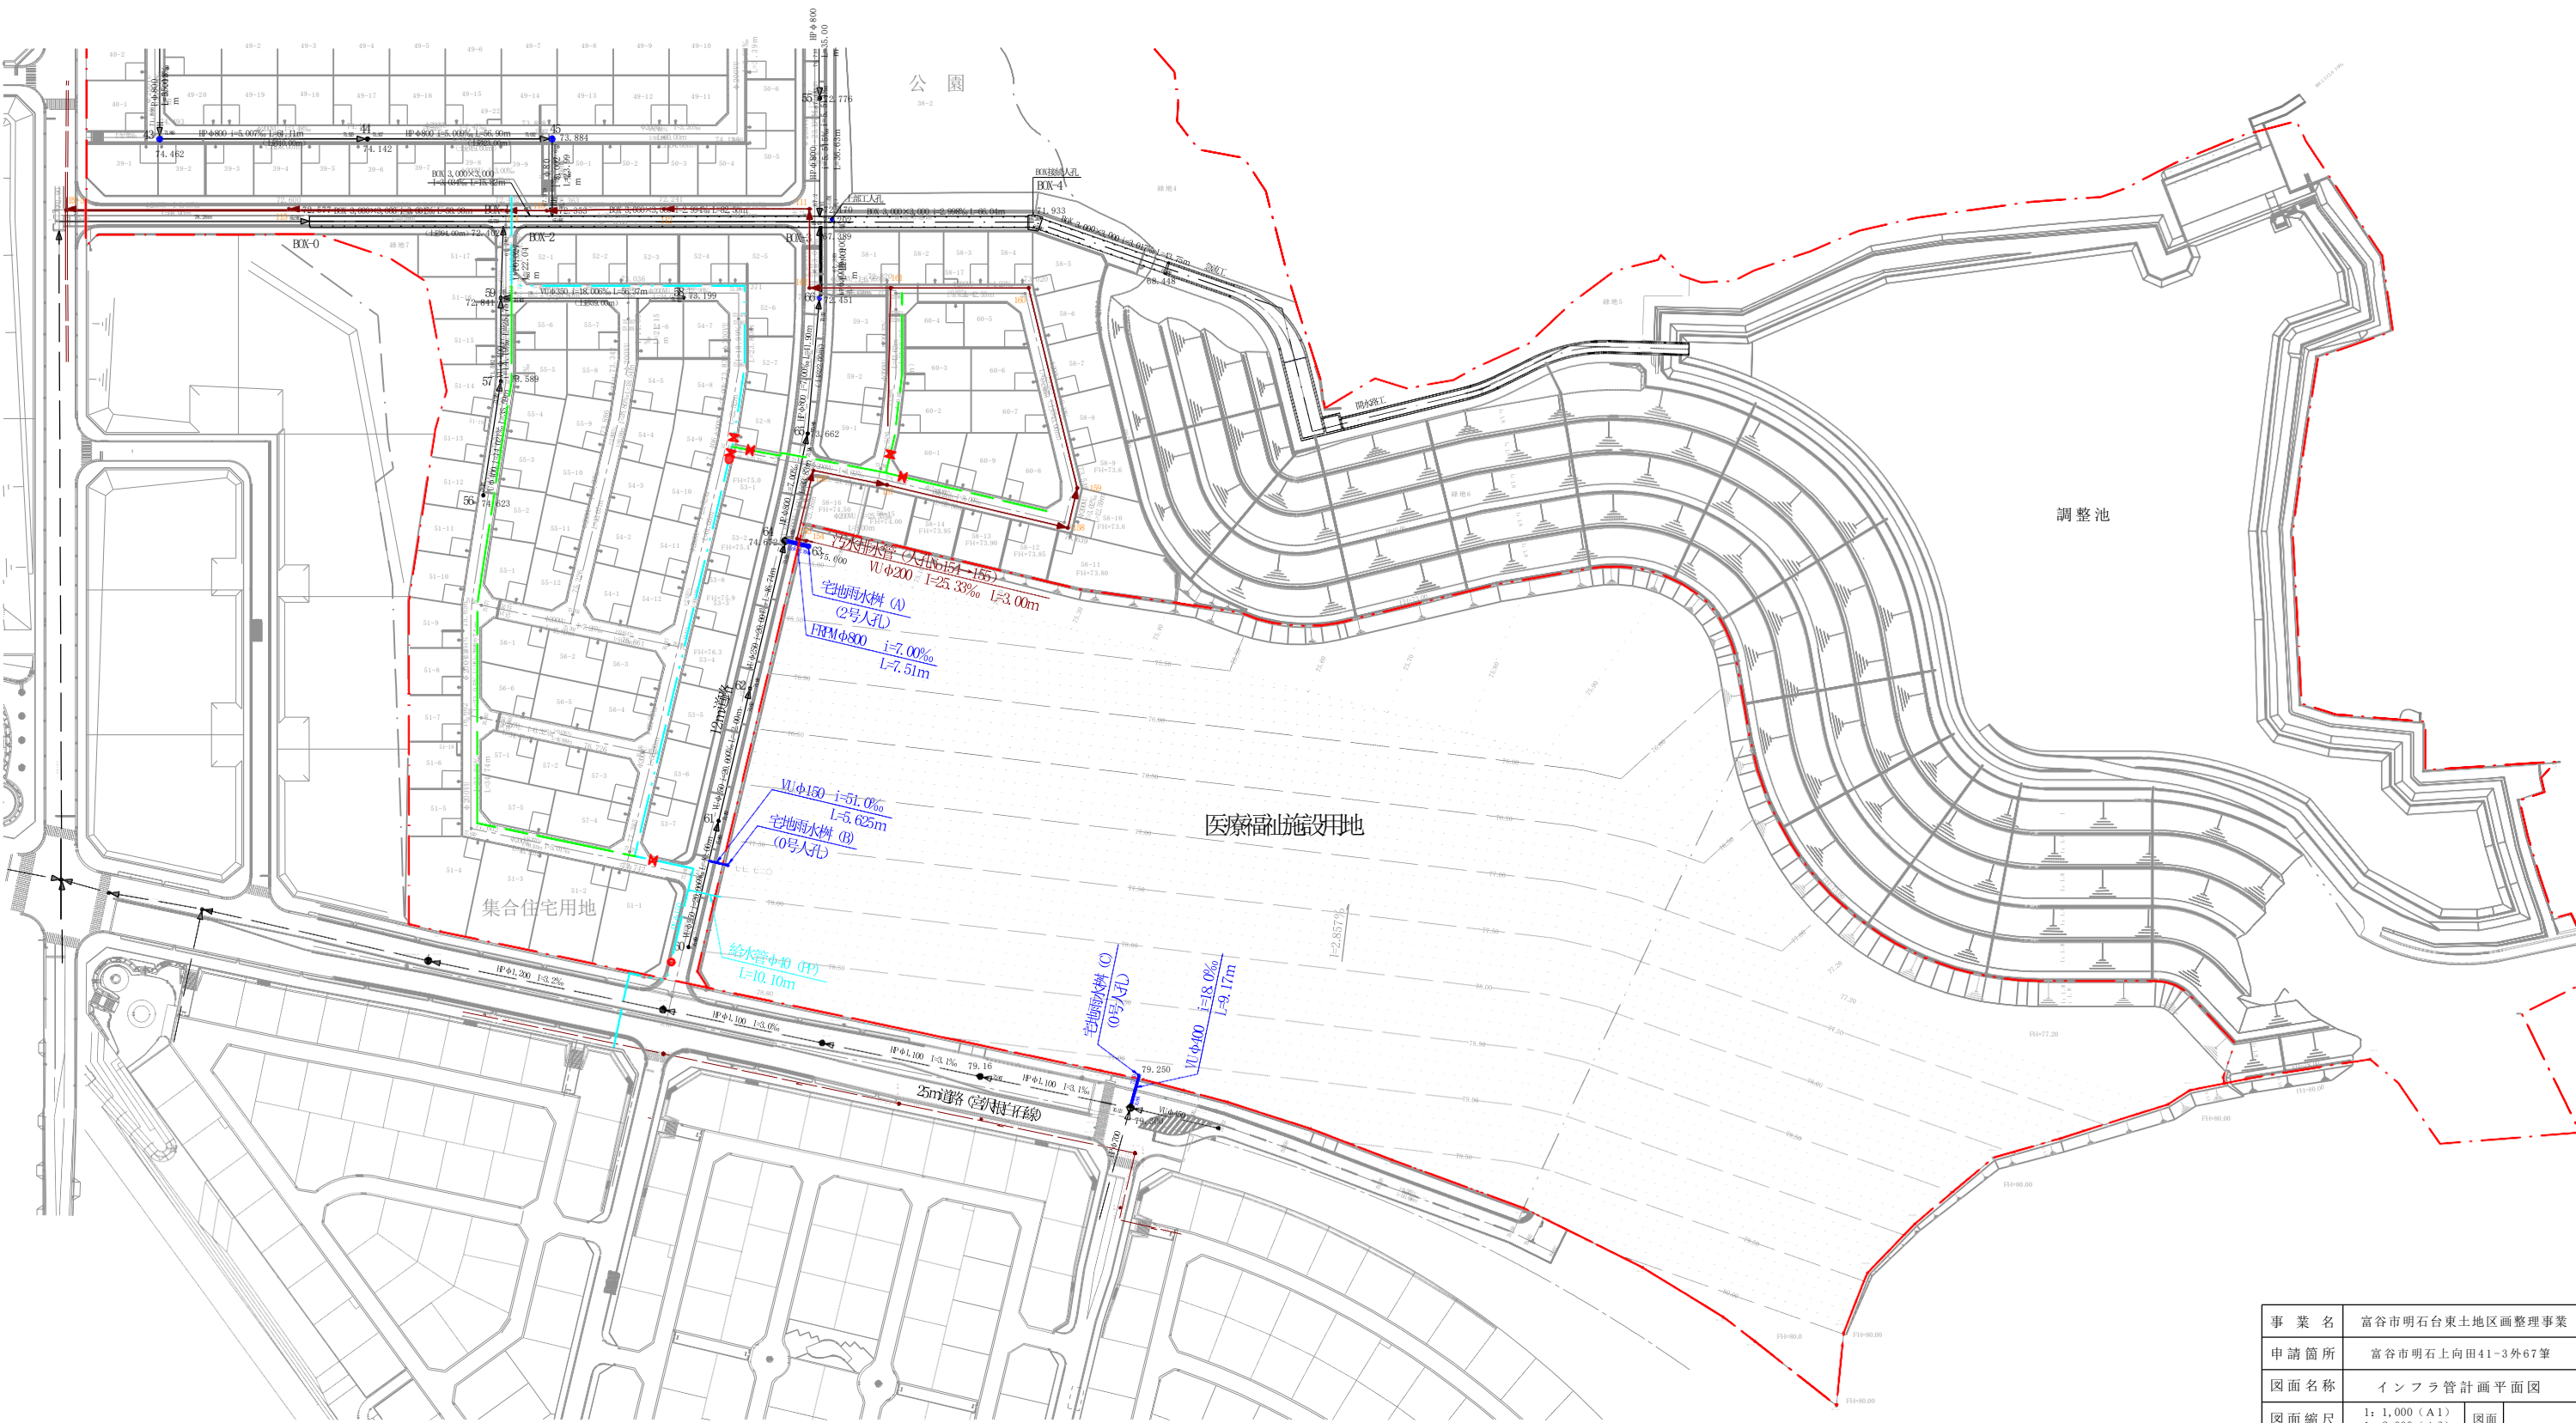

事業名	富谷市明石台東土地区画整理事業		
申請箇所	富谷市明石上向田41-3外67筆		
図面名称	インフラ管計画平面図		
図面縮尺	1: 1,000 (A1) 1: 2,000 (A3)	図面番号	1
設計者	株式会社 日 技	番号	
申請者	富谷市明石台東土地区画整理組合		



S=1:2,000

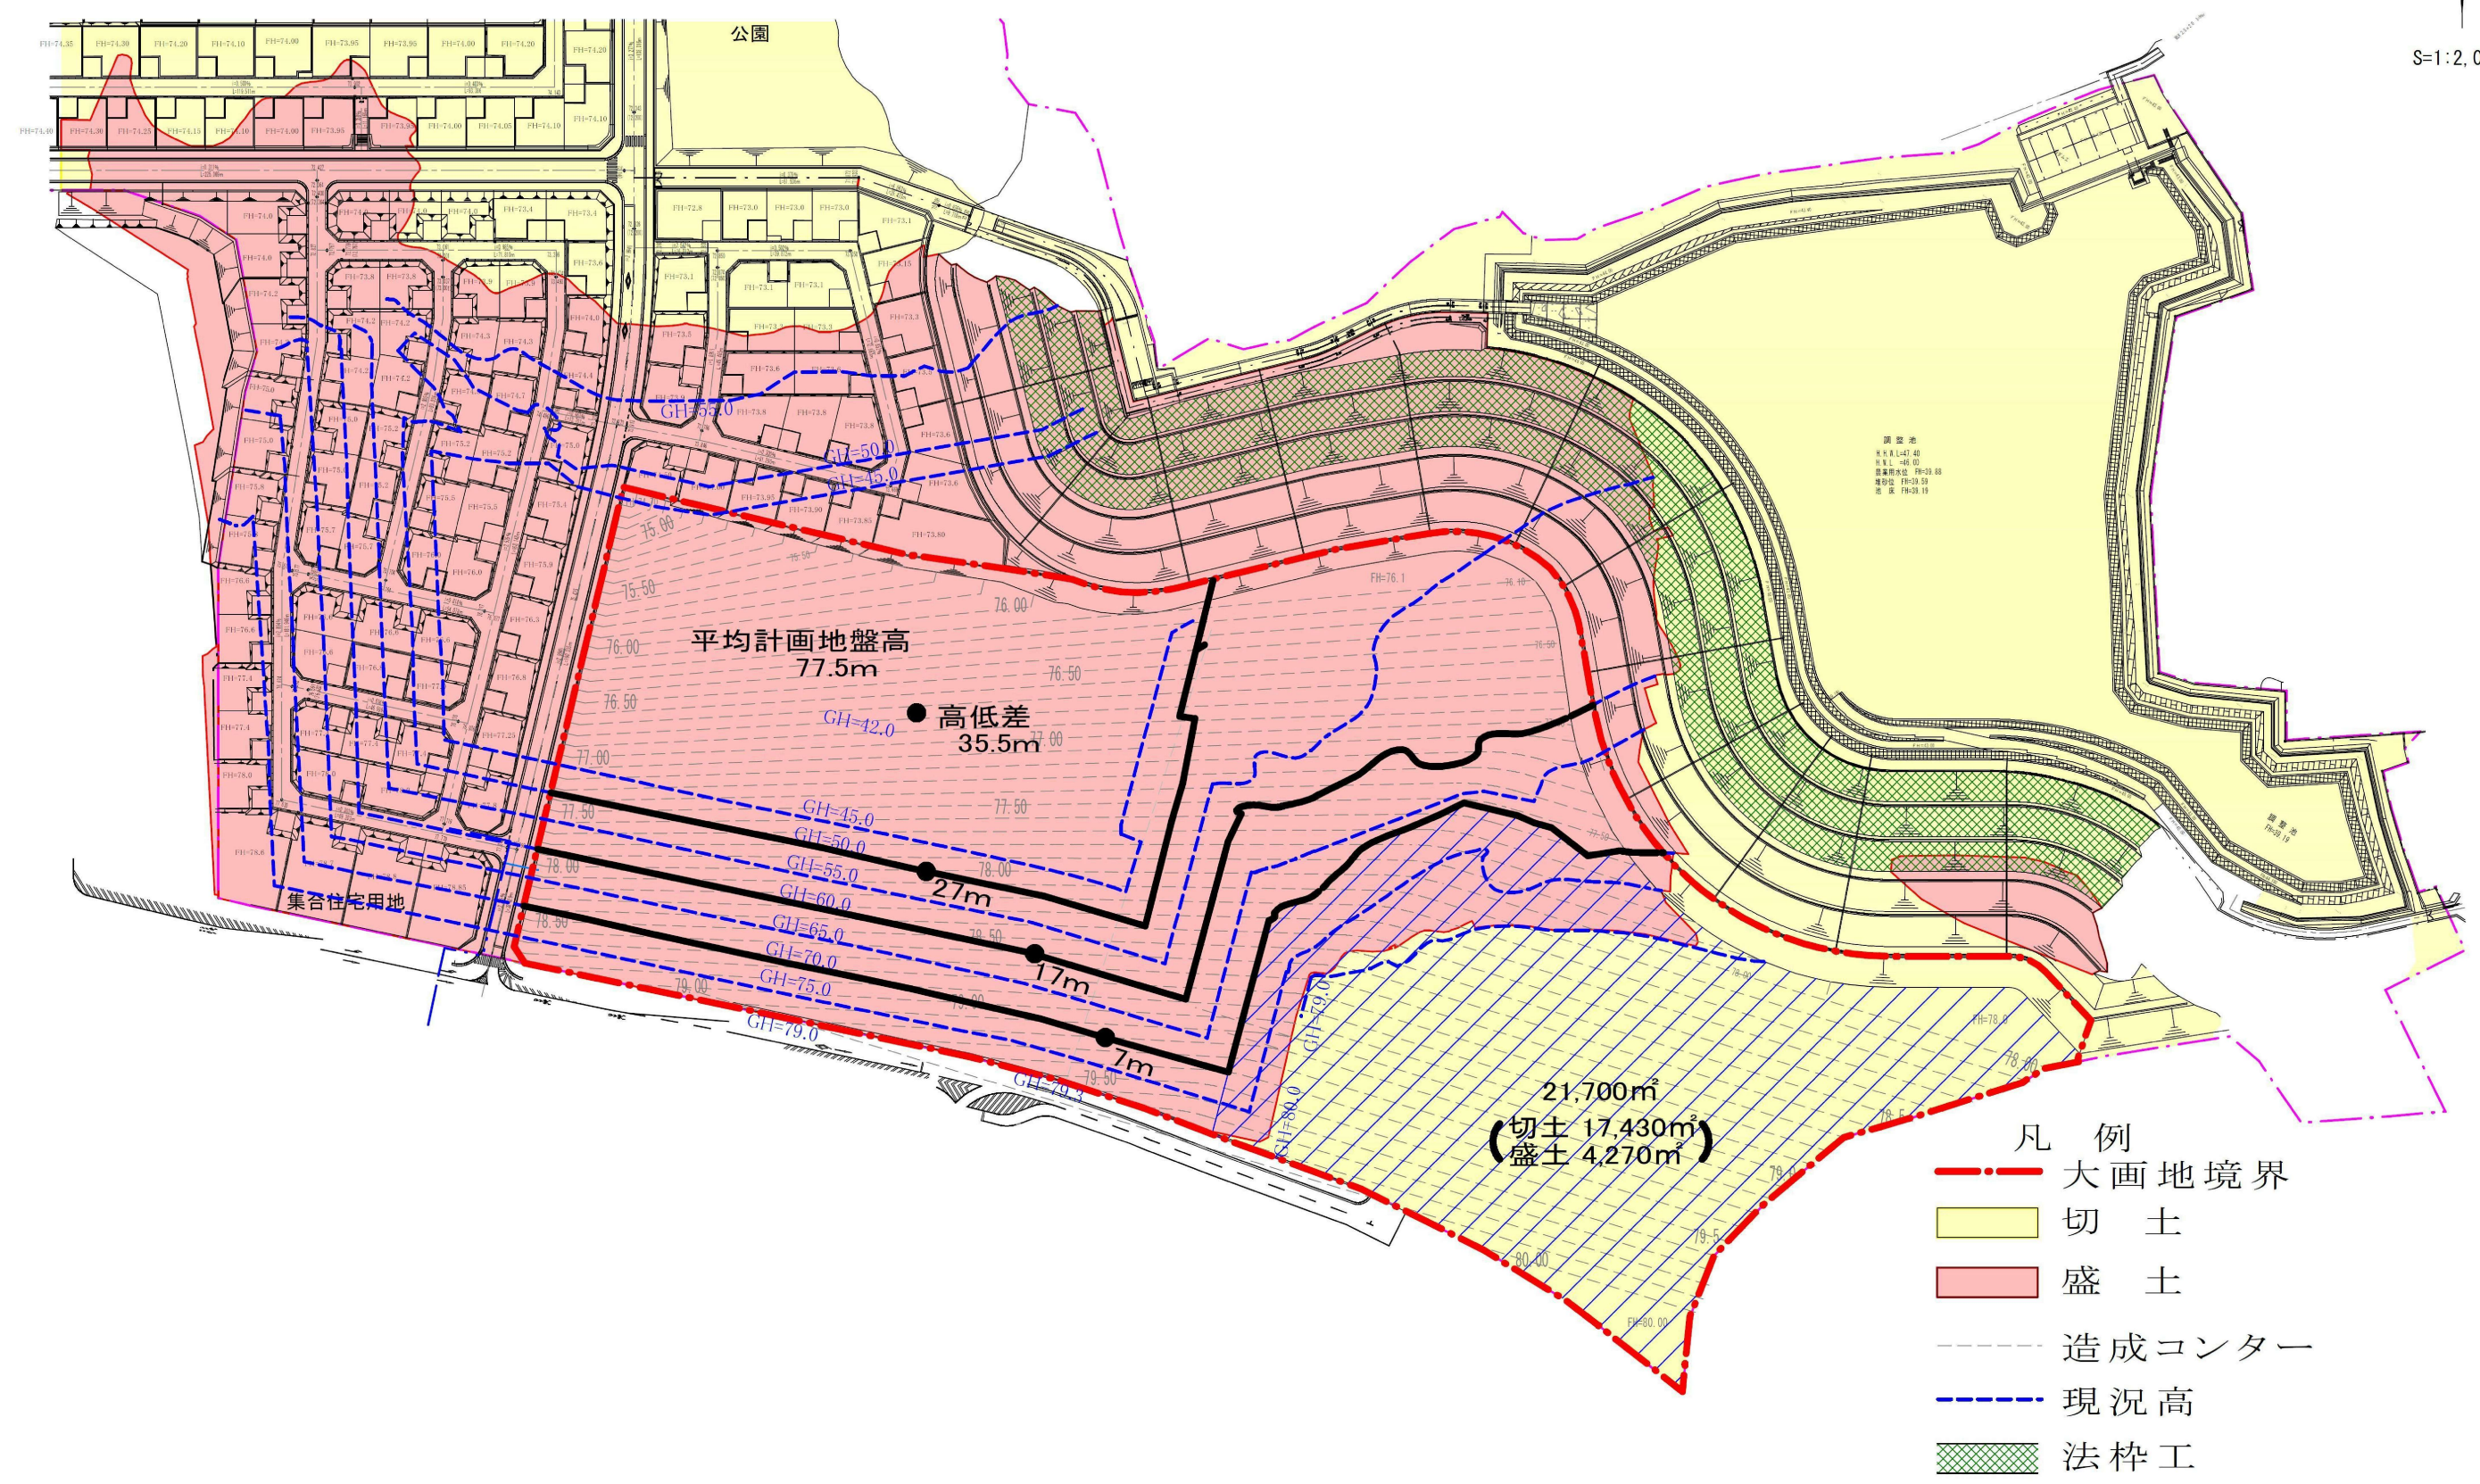

造成計画平面図