

工 事 番 号		調 査 令 和 年 月 日													
	市 長	副 市 長	市民生活部長	建設部長	生活環境課長	都市計画課長	課 長 補 佐	担 当 長	担 当						
線 富谷市 筋								設 計 者	検 査 者						
富谷桜田 地内															
令和7年度 富谷市桜田最終処分場廃止埋立工事								実施仕様書							
一金 円也 工費 円 内消費税相当額 円				起 工 理 由											
										施 工 方 法 そ の 他					
自 令和7年 月 日 工 期 至 令和8年3月19日 日 間															
設 計 構 造 ・ 仕 様 概 要															
盛土 V=11,247m3 土砂運搬 V=11,247m3 盛土法面整形 A= 2,344m2 植生基材吹付 A= 2,563m2 種子吹付 A= 2,973m2 U型側溝 L= 497m(縦排水含む) 雨水枳 N= 11個 盛土内排水管 L= 97m 水平排水材 L= 49m フェンス L= 462m 門扉 N= 3基				対象地： 富谷市桜田最終処分場											

本 工 事 内 訳 表					
09:公園工事					
費目・工種・細別等	単位	数 量	単 価	金 額	摘 要
埋立工	式	1			
造成工	式	1			
土砂運搬工	m3	11,200			第1号明細表
盛土工	m3	11,200			第2号明細表
法面工	式	1			
盛土法面整形	m2	2,340			第3号明細表
植生工	式	1			
植生基材吹付工 t=5cm	m2	2,560			第4号明細表
種子吹付工	m2	2,970			第5号明細表
雨水排水工	式	1			

富谷市

本 工 事 内 訳 表					
09:公園工事					
費目・工種・細別等	単位	数 量	単 価	金 額	摘 要
U型側溝 U240*240	m	239			第6号明細表
U型側溝上ふた式 U300*300	m	40			第7号明細表
縦排水溝 U300*300	箇所	5			第8号明細表
ベンチフリューム 250*175*2000 法面小段	m	156			第9号明細表
暗渠管 VU φ 300	m	6			第10号明細表
雨水樹-1 □500*500	基	10			第11号明細表
雨水樹-2 □500*1000	基	1			第12号明細表
地下水集排水工	式	1			
盛土内排水管 有孔 φ 300	m	96			第13号明細表
接続管 VU φ 300	m	2			第14号明細表

富谷市

本 工 事 内 訳 表					
09:公園工事					
費目・工種・細別等	単位	数 量	単 価	金 額	摘 要
面上排水材	m	49			第15号明細表
集水柵	基	1			第16号明細表
囲障工	式	1			
フェンス H1.8	m	10			第17号明細表
両開き門扉 H1.8 W2.0	基	1			第18号明細表
獣害防止柵 H1.2 急傾斜地	m	297			第19号明細表
獣害防止門扉 W2.0 H1.2	基	1			第20号明細表
侵入防止柵 H1.2	m	155			第21号明細表
侵入防止門扉 H1.2 W2.0	基	1			第22号明細表
撤去工	式	1			

富谷市

本 工 事 内 訳 表					
09:公園工事					
費目・工種・細別等	単位	数 量	単 価	金 額	摘 要
U型側溝	m	3			第23号明細表
柵	基	1			第24号明細表
既設管 VU200	m	4			第25号明細表
既設管 VU100	m	51			第26号明細表
処分工	式	1			第27号明細表
仮設工	式	1			
交通誘導員	式	1			第28号明細表
敷鉄板	式	1			第29号明細表
仮囲い工	m	193			第30号明細表
直接工事費	式	1			

富谷市

本 工 事 内 訳 表

09:公園工事

費目・工種・細別等	単位	数 量	単 価	金 額	摘 要
共通仮設費	式	1			
率計算分	式	1			
準備費	式	1			
純工事費	式	1			第31号明細表
現場管理費	式	1			
率計算分	式	1			
工事原価	式	1			
一般管理費等	式	1			
一般管理費	式	1			
率計算分	式	1			

富谷市

本 工 事 内 訳 表

09:公園工事

費目・工種・細別等	単位	数 量	単 価	金 額	摘 要
契約保証費	式	1			
工事価格	式	1			
消費税等相当額	式	1			
本工事費	式	1			

富谷市

第1号 土砂運搬工 100m3当たり明細表						
名称・規格・条件	単位	数 量	単 価	金 額	雑	摘 要
土砂等運搬 小規模 平積山積0.28m3(平積0.2m3) DID区間無し 運搬距離0.2km以下	m3	100				第1号単価表
積込(ルーズ) 土砂 小規模(標準)	m3	100				第2号単価表
合 計	m3	100				
単位当り	m3	1				

富谷市

第2号 盛土工 100m3当たり明細表						
名称・規格・条件	単位	数 量	単 価	金 額	雑	摘 要
路体(築堤)盛土 施工幅員4.0m以上 障害有り 施工数量20,000m3未満	m3	100				第3号単価表
合 計	m3	100				
単位当り	m3	1				

富谷市

第1号		SPG2102020 J01		土砂等運搬 1m3当たり単価表			小規模 バックホウ山積0.28m3(平積0.2m3) DID区間無し 運搬距離0.2km以下 II-1-②-13						
名称・規格・条件				単位	数	量	単	価	金	額	雑	摘	要
ダンプトラック損料 オンロード・ディーゼル 4t積級(タイヤ損耗費及び補修費(良好)を含む)				供用日									
運転手(一般)				人								通期	
軽油 バックホウ給油 1.2号				L									
施工パッケージ単価				m3	1								
合 計				m3	1								

富谷市

第2号 SPG2102070 J01							積込 (ルーズ) 1m3当たり単価表		土砂 小規模(標準) Ⅱ-1-②-27	
名称 ・ 規格 ・ 条件	単位	数	量	単	価	金	額	雑	摘	要
トラック(クローラ型)損料 標準型・排出ガス対策型(第2次基準値) 山積0.28m3(平積0.2m3)	供用日									
運転手(特殊)	人								通期	
軽油 トラック給油 1.2号	L									
施工パッケージ単価	m3	1								
合 計	m3	1								

富谷市

第3号 SPG2102040 J01

路体（築堤）盛土 1m3当たり単価表

 施工幅員4.0m以上 障害有り
 施工数量20,000m3未満
 II-1-②-22

名称・規格・条件	単位	数 量	単 価	金 額	雑	摘 要
ﾌﾞﾙｰｽﾞ 湿地7t級	日					通期
振動ロー[土工用](ﾌﾗｯﾄ・ｼﾝｸﾞﾙﾄﾞﾗﾑ型) 運転質量11～12t	日					通期
運転手(特殊)	人					通期
普通作業員	人					通期
軽油 ﾊﾞﾄﾚﾙ給油 1.2号	L					
施工パッケージ単価	m3	1				
合 計	m3	1				

富谷市

第4号 SPG2201010 J01

法面整形 1m2当たり単価表

 盛土部 ｾﾏﾝﾄ質土、砂及び砂質土、粘性土
 法面締固め有り 現場制約無し
 II-2-①-4

名称・規格・条件	単位	数 量	単 価	金 額	雑	摘 要
ﾊﾞｯｸﾍﾞﾘ[ｸﾚｰﾝ型] 山積0.8m3(平0.6m3)	日					通期
普通作業員	人					通期
運転手(特殊)	人					通期
土木一般世話役	人					通期
軽油 ﾊﾞﾄﾚﾙ給油 1.2号	L					
施工パッケージ単価	m2	1				
合 計	m2	1				

富谷市

第5号 S620604 J01		法面工 機械播種植生工(市場単価)植生基材 1m2当たり単価表				植生基材 厚5cm 施工規模1000m ² 以上 時間の制約無 VI-2-④-1	
名称・規格・条件	単位	数 量	単 価	金 額	雑	摘 要	
法面工(植生基材吹付)							
厚5cm	m2	1				通期	
合 計	m2	1					

富谷市

第6号 S620608 J01		法面工 機械播種植生工(市場単価)種子散布 1m2当たり単価表				施工規模1000m ² 以上 時間の制約無 VI-2-④-1	
名称・規格・条件	単位	数 量	単 価	金 額	雑	摘 要	
法面工 種子散布							
	m2	1				通期	
合 計	m2	1					

富谷市

000000103-07 1 地区

第7号	SPG2103010 J01	床掘り 1m3当たり単価表				土砂 平均施工幅1m以上2m未満 土留:無し 障害無し II-1-③-4		
名称・規格・条件		単位	数	量	単価	金額	雑	摘要
バックホ[クロー型・後方超小旋回型・超低] 山積0.45m3(平積0.35m3)		日						通期
運転手(特殊)		人						通期
軽油 バックホ給油 1.2号		L						
施工パッケージ単価		m3	1					
合 計		m3	1					

富谷市

第8号 SPG2103030 J01		基面整正 1m2当たり単価表				II-1-③-7				
名称・規格・条件	単位	数	量	単	価	金	額	雑	摘	要
普通作業員	人									通期
施工パッケージ単価	m2	1								
合 計	m2	1								

富谷市

第9号 S651700 J03		排水構造物工(標準単価)U型側溝 10m当たり単価表				L=600mm 60kg/個以下 昼間施工 時間の制約なし 材料別途計上 VI-1-⑥-1	
名称・規格・条件	単位	数 量	単 価	金 額	雑	摘 要	
U型側溝 L600 60kg以下 昼 無	m	10				通期	
合 計	m	10					
単位当り	m	1					

富谷市

第10号 SPG2103050 J01		埋戻し 1m3当たり単価表				最大埋戻幅1m未満 II-1-③-13	
名称・規格・条件	単位	数 量	単 価	金 額	雑	摘 要	
バックホ(クロー型)損料 後方超小旋回・超低・排対型(2014年規制) 山積0.45m3(平積0.35m3)	供用日						
タンバ 60～80kg	日					通期	
普通作業員	人					通期	
特殊作業員	人					通期	
運転手(特殊)	人					通期	
軽油 バトロール給油 1.2号	L						
ガソリン レキエター	L						
施工パッケージ単価	m3	1					
合 計	m3	1					

富谷市

第11号 S651700 J01

排水構造物工(標準単価)U型側溝 10m当たり単価表

L=600mm 60を超え300kg/個以下
昼間施工 時間的制約なし
材料別途計上 VI-1-⑥-1

名称・規格・条件	単位	数 量	単 価	金 額	雑	摘 要
U型側溝 L600 300kg以下 昼 無	m	10				通期
合 計	m	10				
単位当り	m	1				

富谷市

第12号 S651704 J01

排水構造物工(標準単価)蓋版 100枚当たり単価表

コンクリート・鋼製 40kg/枚以下
昼間施工 時間的制約なし
材料別途計上 VI-1-⑥-1

名称・規格・条件	単位	数 量	単 価	金 額	雑	摘 要
蓋版コンクリート・鋼製 40kg以下 昼 無	枚	100				通期
合 計	枚	100				
単位当り	枚	1				

富谷市

第13号 S651700 J04

排水構造物工(標準単価)U型側溝 10m当たり単価表

L=600mm 60を超え300kg/個以下
昼間施工 時間の制約なし
材料別途計上 VI-1-⑥-1

名称・規格・条件	単位	数 量	単 価	金 額	雑	摘 要
U型側溝 L600 300kg以下 昼 無	m	10				通期
合 計	m	10				
単位当り	m	1				

富谷市

第14号 S240402 J01

型枠工(縦排水溝) 10m2当たり単価表

II-4-③-7

名称・規格・条件	単位	数 量	単 価	金 額	雑	摘 要
土木一般世話役	人					通期
型わく工	人					通期
普通作業員	人					通期
諸雑費	%	6				
合 計	m2	10				
単位当り	m2	1				

富谷市

第15号 S240406 J01		コンクリート打設工(防草コンクリート) 100m2当たり単価表				バックホ打設 目地材設置無し II-4-③-7	
名称・規格・条件	単位	数 量	単 価	金 額	雑	摘 要	
土木一般世話役	人					通期	
特殊作業員	人					通期	
普通作業員	人					通期	
生コンクリート 18-8-40	m3	12.1					
バックホ(クローラ型)運転(賃料) 山積0.28m3(平積0.20m3)1.7t吊	日					第46号単価表	
諸雑費	%	0.7					
合 計	m2	100					
単位当り	m2	1					

富谷市

第16号 S240408 J01		養生工(縦排水溝) 100m2当たり単価表				II-4-③-7	
名称・規格・条件	単位	数 量	単 価	金 額	雑	摘 要	
土木一般世話役	人					通期	
普通作業員	人					通期	
諸雑費	%	2					
合 計	m2	100					
単位当り	m2	1					

富谷市

第17号 SPG2103010 J03		床掘り 1m3当たり単価表				土砂 上記以外(小規模) II-1-③-4	
名称・規格・条件	単位	数 量	単 価	金 額	雑	摘 要	
バックホウ(クロー型)損料 後方超小旋回型・排対型(第2次基準値) 山積0.28m3(平積0.2m3)	供用日						
運転手(特殊)	人					通期	
普通作業員	人					通期	
軽油 バックホウ給油 1.2号	L						
施工パッケージ単価	m3	1					
合 計	m3	1					

富谷市

第18号 S651700 J06		排水構造物工(標準単価)U型側溝 10m当たり単価表				L=2,000mm 1000kg/個以下 昼間施工 時間の制約なし 材料別途計上 VI-1-⑥-1	
名称・規格・条件	単位	数 量	単 価	金 額	雑	摘 要	
U型側溝 L2000 1000kg以下 昼 無	m	10				通期	
合 計	m	10					
単位当り	m	1					

富谷市

第19号 SPG2103050 J02

埋戻し 1m3当たり単価表

上記以外(小規模)
土砂
Ⅱ-1-③-13

名称・規格・条件	単位	数 量	単 価	金 額	雑	摘 要
バック材(クローラ型)損料 後方超小旋回型・排対型(第2次基準値) 山積0.28m3(平積0.2m3)	供用日					
クローラ及びクローラ損料 クローラ 質量60~80kg	供用日					
普通作業員	人					通期
特殊作業員	人					通期
運転手(特殊)	人					通期
軽油 バトロール給油 1.2号	L					
ガソリン レギュラー	L					
施工パッケージ単価	m3	1				
合 計	m3	1				

富谷市

第20号 SPG2210030 J05

暗渠排水管 1m当たり単価表

据付 直管
呼び径200~400mm
Ⅱ-2-⑩-12

名称・規格・条件	単位	数 量	単 価	金 額	雑	摘 要
普通作業員	人					通期
土木一般世話役	人					通期
暗渠排水管	m					
施工パッケージ単価	m	1				
合 計	m	1				

富谷市

第21号 SPG2103010 J04							床掘り 1m3当たり単価表		土砂 平均施工幅1m以上2m未満 土留:無し 障害無し II-1-③-4		
名称・規格・条件		単位	数	量	単	価	金	額	雑	摘	要
バックホ[クロー型・後方超小旋回型・超低] 山積0.45m3(平積0.35m3)		日									通期
運転手(特殊)		人									通期
軽油 ハトール給油 1.2号		L									
施工パッケージ単価		m3	1								
合 計		m3	1								

富谷市

第22号 SPG2210060 J03				プレキャスト集水桝 1基当たり単価表			据付 600kgを超え800kg以下 基礎砕石有り Ⅱ-2-⑩-16				
名称 ・ 規格 ・ 条件		単位	数	量	単	価	金	額	雑	摘	要
バックホ[クロー型クレーン付] 山積0.28m3吊1.7t		日								通期	
運転手(特殊)		人								通期	
普通作業員		人								通期	
土木一般世話役		人								通期	
特殊作業員		人								通期	
軽油 ハトール給油 1.2号		L									
施工パッケージ単価		基	1								
合 計		基	1								

富谷市

第23号		SPG2103050 J03		埋戻し 1m3当たり単価表				最大埋戻幅1m未満 II-1-③-13			
名称・規格・条件		単位	数	量	単	価	金	額	雑	摘	要
バックホウ(クローラ型)損料 後方超小旋回・超低・排対型(2014年規制) 山積0.45m3(平積0.35m3)		供用日									
タンバ 60～80kg		日								通期	
普通作業員		人								通期	
特殊作業員		人								通期	
運転手(特殊)		人								通期	
軽油 ハトール給油 1.2号		L									
ガソリン レギュラー		L									
施工パッケージ単価		m3		1							
合 計		m3		1							

富谷市

(06/0000108-0)
1 地区

第24号
SPG2210060 J04

プレキャスト集水桝 1基当たり単価表

据付
800kgを超え1200kg以下 基礎砕石有り
II-2-⑩-16

名称・規格・条件	単位	数	量	単	価	金	額	雑	摘	要
バックホウ[クローラ型クレーン付] 山積0.28m3吊1.7t	日								通期	
普通作業員	人								通期	
運転手(特殊)	人								通期	
土木一般世話役	人								通期	
特殊作業員	人								通期	
軽油 ハトール給油 1.2号	L									
施工パッケージ単価	基	1								
合 計	基	1								

富谷市

第25号 SPG2210030 J03		暗渠排水管 1m当たり単価表				据付 波状管及び網状管 呼び径200～400mm 継手材料費要 Ⅱ-2-⑩-12				
名称 ・ 規格 ・ 条件	単位	数	量	単	価	金	額	雑	摘	要
普通作業員	人									通期
土木一般世話役	人									通期
暗渠排水管	m									
施工パッケージ単価	m	1								
合 計	m	1								

富谷市

第26号 SPG2210040 J04						フィルター材 1m3当たり単価表		フィルター材各種 Ⅱ-2-⑩-14			
名称 ・ 規格 ・ 条件		単位	数	量	単	価	金	額	雑	摘	要
バック材(クローラ型)損料 標準型・排出カス対策型(第1次基準値) 山積0.45m3(平積0.35m3)		供用日									
普通作業員		人								通期	
土木一般世話役		人								通期	
運転手(特殊)		人								通期	
特殊作業員		人								通期	
単粒度碎石 5号 20-13mm		m3									
軽油 ハトール給油 1.2号		L									
施工パッケージ単価		m3	1								
合 計		m3	1								

富谷市

第27号 SPG2217010 J01

吸出し防止材設置 1m2当たり単価表

II-2-⑩-1

名称・規格・条件	単位	数 量	単 価	金 額	雑	摘 要
普通作業員	人					通期
土木一般世話役	人					通期
吸出防止材 1.0tf/m t=10mm	m2					
施工パッケージ単価	m2	1				
合 計	m2	1				

富谷市

第28号 S222810 A02

排水材設置 10m当たり単価表

II-2-26-2

名称・規格・条件	単位	数 量	単 価	金 額	雑	摘 要
土木一般世話役	人					通期
普通作業員	人					通期
排水材	m	10.5				
諸雑費	%	1				
合 計	m	10				
単位当り	m	1				

富谷市

第29号 SPG2210150 J01

現場打ち集水溝・街渠溝（本体）1箇所当たり単価表

 人力打設
 コンクリート使用量0.73m³を超え0.77m³以下
 II-2-⑩-43

名称・規格・条件	単位	数 量	単 価	金 額	雑	摘 要
バック材[クロー型] 山積0.8m ³ (平0.6m ³)	日					通期
型わく工	人					通期
普通作業員	人					通期
土木一般世話役	人					通期
特殊作業員	人					通期
生コンクリート 18-8-40	m ³					
軽油 バトロール給油 1.2号	L					
施工パッケージ単価	箇所	1				
合 計	箇所	1				

富谷市

第30号 SPG4201010 J03

基礎ブロック、鋼管基礎 1基当たり単価表

 基礎ブロック 金網柵
 基礎砕石有り(t=10cm)
 IV-2-①-19

名称・規格・条件	単位	数 量	単 価	金 額	雑	摘 要
普通作業員	人					通期
土木一般世話役	人					通期
基礎ブロック	個					
施工パッケージ単価	基	1				
合 計	基	1				

富谷市

第31号 SPG4201020 J01

金網・支柱（立入防止柵） 1m当たり単価表

基礎ブロック
支柱間隔2m
IV-2-①-21

名称・規格・条件	単位	数 量	単 価	金 額	雑	摘 要
普通作業員	人					通期
土木一般世話役	人					通期
施工パッケージ単価	m	1				
合 計	m	1				

富谷市

第32号 SPG4201010 J08

基礎ブロック，鋼管基礎 1基当たり単価表

基礎ブロック 門扉
基礎砕石有り (t=20cm)
IV-2-①-19

名称・規格・条件	単位	数 量	単 価	金 額	雑	摘 要
小型ハック鈎 (クロー型) 損料 標準型・クレーン機能付・排対型 (第2次基準値) 山積0.11m3 (平積0.08m3) 吊能力0.8t	供用日					
普通作業員	人					通期
運転手 (特殊)	人					通期
土木一般世話役	人					通期
基礎ブロック	個					
軽油 ハトール給油 1.2号	L					
施工パッケージ単価	基	1				
合 計	基	1				

富谷市

第33号

SPG4201040 J01

門扉 1基当たり単価表

両開き

IV-2-①-23

名称・規格・条件	単位	数 量	単 価	金 額	雑	摘 要
普通作業員	人					通期
土木一般世話役	人					通期
施工パッケージ単価	基	1				
合 計	基	1				

富谷市

第34号 SPG4201010 J05		基礎ブロック，鋼管基礎 1基当たり単価表				基礎ブロック 金網柵 基礎砕石有り (t=10cm) IV-2-①-19	
名称 ・ 規格 ・ 条件	単位	数 量	単 価	金 額	雑	摘 要	
普通作業員	人					通期	
土木一般世話役	人					通期	
基礎ブロック	個						
施工パッケージ単価	基	1					
合 計	基	1					

富谷市

第35号 SPG4201010 J01		基礎ブロック、鋼管基礎 1基当たり単価表				基礎ブロック 門扉 基礎砕石有り (t=20cm) IV-2-①-19				
名称・規格・条件	単位	数	量	単	価	金	額	雑	摘	要
小型バックホウ(クローラ型)損料 標準型・クレーン機能付・排対型(第2次基準値) 山積0.11m3(平積0.08m3) 吊能力0.8t	供用日									
普通作業員	人								通期	
運転手(特殊)	人								通期	
土木一般世話役	人								通期	
基礎ブロック	個									
軽油 バトロール給油 1.2号	L									
施工パッケージ単価	基	1								
合 計	基	1								

富谷市

第36号 SPG2210050 J01		管（函）渠型側溝 1m当たり単価表				撤去 200mm以上300mm以下 Ⅱ-2-㊾-15				
名称・規格・条件	単位	数	量	単	価	金	額	雑	摘	要
バックホウ[クローラ型クレーン付] 山積0.28m3吊1.7t	日								通期	
普通作業員	人								通期	
土木一般世話役	人								通期	
運転手(特殊)	人								通期	
特殊作業員	人								通期	
軽油 バトロール給油 1.2号	L									
施工パッケージ単価	m	1								
合 計	m	1								

富谷市

第37号 SPG2210060 J02				プレキャスト集水桝 1基当たり単価表		撤去 800kgを超え1200kg以下 II-2-⑩-16	
名称・規格・条件		単位	数 量	単 価	金 額	雑	摘 要
バックホ[クロー型クレーン付] 山積0.28m3吊1.7t		日					通期
普通作業員		人					通期
運転手(特殊)		人					通期
土木一般世話役		人					通期
特殊作業員		人					通期
軽油 バックホ給油 1.2号		L					
施工パッケージ単価		基	1				
合 計		基	1				

富谷市

第38号 SPG2210030 J01		暗渠排水管 1m当たり単価表				撤去 直管 呼び径200～400mm Ⅱ-2-⑩-12	
名称 ・ 規格 ・ 条件	単位	数 量	単 価	金 額	雑	摘 要	
普通作業員	人					通期	
土木一般世話役	人					通期	
施工パッケージ単価	m	1					
合 計	m	1					

富谷市

第39号 SPG2210030 J02		暗渠排水管 1m当たり単価表				撤去 直管 呼び径50～150mm Ⅱ-2-⑩-12				
名称 ・ 規格 ・ 条件	単位	数	量	単	価	金	額	雑	摘	要
普通作業員	人									通期
土木一般世話役	人									通期
施工パッケージ単価	m		1							
合 計	m		1							

富谷市

第40号 SPG2225010 J02		殻運搬 1m3当たり単価表				コンクリート(無筋)構造物とこわし DID区間無し 運搬距離8.0km以下 Ⅱ-2-25-1				
名称・規格・条件	単位	数	量	単	価	金	額	雑	摘	要
ガンブトラック損料 オンロード・ディーゼル 10t積級(タイヤ損耗費及び補修費(良好)を含む)	供用日									
運転手(一般)	人									通期
軽油 バトロワ給油 1.2号	L									
施工パッケージ単価	m3		1							
合 計	m3		1							

富谷市

第41号 S251800 J01 敷鉄板設置 100m2当たり単価表						
II-5-⑩-2						
名称・規格・条件	単位	数 量	単 価	金 額	雑	摘 要
土木一般世話役	人					通期
とび工	人					通期
普通作業員	人					通期
バックホウ(クローラ型)運転(賃料) 山積0.80m3(平積0.60m3)2.9t吊	日					第47号単価表
諸雑費	%	1				
合 計	m2	100				
単位当り	m2	1				

富谷市

第42号 S251801 J01 敷鉄板撤去 100m2当たり単価表						
II-5-⑩-3						
名称・規格・条件	単位	数 量	単 価	金 額	雑	摘 要
土木一般世話役	人					通期
とび工	人					通期
普通作業員	人					通期
バックホウ(クローラ型)運転(賃料) 山積0.80m3(平積0.60m3)2.9t吊	日					第47号単価表
諸雑費	%	1				
合 計	m2	100				
単位当り	m2	1				

富谷市

第43号 S251802 J02

敷鉄板賃料 1枚当たり単価表

II-5-⑩-3

名称・規格・条件	単位	数 量	単 価	金 額	雑	摘 要
敷鉄板賃料	枚・日	180				
整備費	枚	1				
諸雑費	式	1				
合 計	枚	1				

富谷市

第44号 S251500 J01

仮囲い工(設置) 10m当たり単価表

供用日数150日

II-5-⑬-2

名称・規格・条件	単位	数 量	単 価	金 額	雑	摘 要
土木一般世話役	人					通期
普通作業員	人					通期
仮囲い仮設材損料 仮囲鉄板 丸パイプ	供用日					
諸雑費	%	10				
合 計	m	10				
単位当り	m	1				

富谷市

第45号 S251500 J02

仮囲い工(撤去) 10m当たり単価表

II-5-⑬-2

名称・規格・条件	単位	数 量	単 価	金 額	雑	摘 要
土木一般世話役	人					通期
普通作業員	人					通期
諸雑費	%	10				
合 計	m	10				
単位当り	m	1				

富谷市

第46号 S028030 J02

バックホ(クロー型)運転(賃料) 1日当たり単価表

山積0.28m3(平積0.20m3)1.7t吊

名称・規格・条件	単位	数 量	単 価	金 額	雑	摘 要
運転手(特殊)	人					通期
軽油 バックホ給油 1.2号	L	37				
バックホ[クロー型クレーン付] 山積0.28m3吊1.7t	日					通期
諸雑費	式	1				
合 計	日	1				

富谷市

第47号 S028030 J01

バックホウ(クローラ型)運転(賃料) 1日当たり単価表

山積0.80m3(平積0.60m3)2.9t吊

名称・規格・条件	単位	数 量	単 価	金 額	雑	摘 要
運転手(特殊)	人					通期
軽油 バックホウ給油 1.2号	L	119				
バックホウ[クローラ型クレーン付] 山積0.8m3吊2.9t	日					通期
諸雑費	式	1				
合 計	日	1				

富谷市

第48号 SPG3204010 J01

伐木・伐竹(伐木除根) 1m2当たり単価表

伐木(人力施工:密)(50本/100m2以上)

Ⅲ-2-③-2

名称・規格・条件	単位	数 量	単 価	金 額	雑	摘 要
特殊作業員	人					通期
土木一般世話役	人					通期
普通作業員	人					通期
施工パッケージ単価	m2	1				
合 計	m2	1				

富谷市

第49号 SPG3204020 J01							除根（伐木除根） 1m2当たり単価表		Ⅲ-2-③-3	
名称・規格・条件	単位	数	量	単	価	金	額	雑	摘	要
バックホ（クローラ型）損料 標準型・超低騒音型・排対型（2014年規制） 山積0.5m3（平積0.4m3）	供用日									
バックホ用アタッチメント損料 掘み装置 開口幅1700～2000mm 爪幅400～750mm	供用日									
運転手（特殊）	人								通期	
土木一般世話役	人								通期	
普通作業員	人								通期	
軽油 バックホ給油 1.2号	L									
施工パッケージ単価	m2	1								
合 計	m2	1								

富谷市

第50号 SPG3204040 J01 集積積み込み（機械施工）（伐木除根） 1m2当たり単価表							除根作業有り Ⅲ-2-③-5			
名称・規格・条件	単位	数	量	単	価	金	額	雑	摘	要
バックホ（クローラ型）損料 標準型・超低騒音型・排対型（2014年規制） 山積0.5m3（平積0.4m3）	供用日									
バックホ用アタッチメント損料 掘み装置 開口幅1700～2000mm 爪幅400～750mm	供用日									
運転手（特殊）	人									通期
土木一般世話役	人									通期
普通作業員	人									通期
軽油 バックホ給油 1.2号	L									
施工パッケージ単価	m2	1								
合 計	m2	1								

富谷市

第51号 SPG3204070 J02

運搬（伐木除根） 1m3当たり単価表

機械施工 除根作業有り
DID区間無し 運搬距離11.5km以下
III-2-③-8

名称・規格・条件	単位	数	量	単	価	金	額	雑	摘	要
タンクトラック(深あおり・土砂禁止)損料 オンロード・ディーゼル 10t積級(クワ損耗費及び補修費(良好)を含む)	供用日									
運転手(一般)	人									通期
軽油 バトロ-給油 1.2号	L									
施工パッケージ単価	m3	1								
合 計	m3	1								

富谷市

第52号 S102010 J01

仮設材等の運搬 1式当たり単価表

製品長:12m以内
L=1km
I-2-②-16

名称・規格・条件	単位	数	量	単	価	金	額	雑	摘	要
仮設材運搬費	t	27								
合 計	式	1								

富谷市

第53号 S102020 J01

仮設材等の積込み・取卸し費 1式当たり単価表

鋼矢板、H形鋼、覆工板、敷鉄板等
基地積込～現場取卸
I-2-②-17

名称・規格・条件	単位	数 量	単 価	金 額	雑	摘 要
積込み、取卸し費 基地積込～現場取卸 仮設材等	t	27				
積込み、取卸し費 現場積込～基地取卸 仮設材等	t	27				
合 計	式	1				

富谷市

積 算 情 報 表

(0600000108-0)

P. 91

項 目	内 容	項 目	内 容
積算区分	実施	週休2日の補正	1: 工期全体 (通期) の週休2日
変更回数	当初	(週休2日) 共通仮設費	1.02
積算基準パターン	40: 令和6年度国交省諸経費改訂 (消費税10%) R6週休2日補正	(週休2日) 現場管理費	1.03
施主体名	富谷市	(週休2日) 機械経費係数	1.02
設計書名(1行目)	富谷市桜田最終処分場廃止埋立工事	(週休2日) 労務単価係数	1.02
設計書名(2行目)		(週休2日) 交替制工事	なし
設計書名(3行目)		(週休2日) 市場単価係数	適用する
工事箇所		一般管理費補正率	0%
路線・河川名		契約保証費率	金銭的保証
工事番号		着工年月日	令和 年 月 日
設計年度	令和07年度	竣工期限	令和 年 月 日
設計年月日	令和07年06月02日	工期開始	令和 年 月 日
単価適用日付	令和07年06月01日 (80)	工期終了	令和 年 月 日
単価適用地区	01 地区	工期日数	0日
適用率(工種区分)	09 公園工事	工種名	公園工事
間接工事費の被災地補正	0: 補正しない	請負人	
前払金支出割合区分	35%を超える		
共通仮設費補正	補正しない		
現場環境改善費	計上しない		
現場環境改善費地域			
現場管理地域補正	補正しない		
現場管理費率の補正(施工時期)	なし		

富谷市

特記仕様書

令和7年4月1日以降公告案件から適用

施工条件明示書

工事番号			工事名	令和7年度 富谷市桜田最終処分場廃止埋立工事		事務所名	富谷市建設部都市計画課			
項 目			条 件			施 工 方 法		備 考		
1 共通仕様書の適用			本工事は、宮城県土木部制定「共通仕様書」を適用するほか、本特記仕様書により施工するものとする。 仕様書の記載内容の優先は、「特記仕様書」「共通特記仕様書」「共通仕様書」の順とする。							
2 主任技術者及び監理技術者(以下、配置技術者という。)の配置										
(1) 現場施工に着手する日の指定 (配置技術者の配置要件の特例) ※平成25年4月1日以降適用「現場施工の着手日を指定した工事における配置技術者の配置要件の特例について」			○	契約工期初日以降、90日以内に着手 (手持ち工事が完了した場合や、制約条件がない場合等は、期日以前の着手も可能)						
(2) 請負者が着手日を選択出来る工事(フレックス工事)			○	契約工期初日以降、○○日以内に着手 土木工事共通特記仕様書第1編1-1-4によること。						
(3) 上記以外			●	請負者は、現場施工に着手する日の指定がない限り、原則として、契約工期初日以降、30日以内に現場施工に着手						
			上記現場施工に着手する日の前日までの期間において、工事準備等を含め工事現場が不移動であることが明確な場合は、配置技術者の工事現場への専任は要しない。 出納局契約課ホームページ参照のこと。http://www.pref.miyagi.jp/soshiki/keiyaku/kk50.html							
3 専任特例の適用を受ける技術者の配置										
			建設業法第26条第3項ただし書の規程(以下「専任特例」という。)の適用を受ける主任技術者又は監理技術者を配置する場合は、下記によるものとする。 1 専任特例の適用を受ける主任技術者又は監理技術者を配置する場合、適用要件について以下の出納局契約課ホームページを参照すること。 https://www.pref.miyagi.jp/soshiki/keiyaku/kk50.html 2 本工事の主任技術者又は監理技術者が専任特例の適用を受ける場合、落札候補者となった際に確認事項兼誓約書を提出すること。 3 本工事において、専任特例の適用を受ける主任技術者又は監理技術者の配置を行う場合又は配置を要さなくなった場合は適切にコリンズ(CORIINS)への登録を行うこと。							
4 積算基準及び設計単価の適用期日										
(1) 積算基準及び設計単価の適用について			●ある	○ない	積算基準及び設計単価は公告日の前月の基準及び単価としている。					
(2) 工事請負契約締結後における設計単価の変更			○ある	●ない	本工事は、当初工事請負契約締結後において、契約日を基準日として設計単価の設計変更を行うこととする。 なお、設計変更の対象は、資材単価・労務単価及び機械単価等の全ての設計単価とする。 ただし、災害に伴う応急仮工事など緊急を要す工事において、積算月と契約月が同月となる場合など、工事請負契約締結後における設計単価の変更が必要ないと判断される場合においては、適用「なし」を選択することも可能とし、その場合は下欄にその理由を記載する。					
			適用「なし」の理由		・本工事は、工事請負契約締結後における設計単価の変更が生じる見込みがないため。					
5 工程関係										
(1) 関連工事による施工時期の調整			●ある	○ない	建設発生土の受入れ (発生工事:宮城県仙台土木事務所発注 (市) 七北田西成田線道路改良工事)		発生工事の契約時期	令和7年6月末予定		
(2) 施工時期による制限			○ある	●ない						
(3) 関係機関等との協議の未成立			○ある	●ない						
(4) 関係機関等との協議結果、特定条件の付加			○ある	●ない						
6 公害対策関係										
(1) 施工方法、機械施設、作業時間等の制限			○ある	●ない						
7 安全対策関係										
(1) 交通安全施設等の指定			○ある	●ない						
(2) 占用埋設物との近接工事による 施工方法、作業時間の制限			○ある	●ない						
8 排水工関係										
(1) 濁水、湧水処理のための特別な対策の必要性			○ある	●ない						
9 建設副産物対策関係(建設発生土)										
(1) 建設発生土の処理・処分について			本工事の残土は、下記に運搬するものとする。なお、下記により難い場合が生じたときは、監督職員の指示によるものとし、設計変更の対象とする。							
					処理・処分する場所		処理・処分方法	距離	制限時間	備考
					名称 所在地					
(2) 建設発生土	処理・処分	○ある	●ない					km	時 分 ~ 時 分	

10 建設副産物対策関係(建設発生土以外の建設副産物)									
(1) 建設発生土以外の建設副産物の処理・処分について			下記の処理・処分は設計積算上の条件明示であり、処理施設を指定するものではない。なお、下記によらない場合は、監督職員と協議すること。また、処理・処分に先立ち処分場等の受入れの可否を確認すること。なお、廃棄物の処理に当たっては「廃棄物の処理及び清掃に関する法律」を遵守すること(環境省または循環型社会推進課のHPを参照)。						
			処理・処分する場所		処理・処分方法		距離	制限時間	
			工事現場内及び工事現場間で再利用する場合は、施工管理及び契約方法等について、施工計画打合せ時に監督職員と協議すること。						
(2) 建設発生土以外の建設副産物	処理・処分	コンクリート塊	☒ ある	☐ ない	宮城県建設工業南郷県リサイクルセンター	宮城県黒川郡大和町鶴巻太田砂子沢57-3	中間処理・再生資源化施設	6.3 km	時 分 ～ 分
		アスファルト塊	☐ ある	☒ ない				km	時 分 ～ 分
		建設発生木材	☒ ある	☐ ない	宮城県森林組合連合会 ウツリサイクリンセンター	宮城県黒川郡大和町落合松坂山36-17	中間処理・再生資源化施設	11 km	時 分 ～ 分
		建設汚泥	☐ ある	☒ ない				km	時 分 ～ 分
		その他	☐ ある	☒ ない				km	時 分 ～ 分
(3) 再生材の利用			☒ ある	☐ ない	種類・数量		RC-40		
11 現場環境改善			☒ ある	☐ ない	内容 別図1を参考に工事現場に週休2日工事であることを記載したPR看板を設置するものとする。 現場環境改善の具体的な実施内容、実施期間については、施工計画書に明記し、監督職員と協議すること。				
12 品質証明									
(1) 品質証明書および施工プロセス品質確認チェックリストの対象			☐ ある	☒ ない	請負工事費が、1億5千万円以上の工事および発注者が必要と認める工事。 土木工事共通特記仕様書第3編1-1-9および品質証明実施要領によること。				
(2) 施工プロセス品質確認チェックリストの対象			☐ ある	☒ ない	上記に該当せず、請負工事費が1億円以上の工事。 土木工事共通特記仕様書第3編1-1-9および品質証明実施要領によること。				
13 標準的な設計図書による発注方式			☐ ある	☒ ない	土木工事共通特記仕様書第3編1-1-14によること。				
14 資材関係									
(1) 生コンクリート			生コンクリートの使用に当たっては、「宮城県生コンクリート品質管理監査会議」が交付する「品質管理監査合格証」を有する工場の製品、又は同等以上の品質管理を行っていることが認められる工場の製品を使用すること。						
(2) 購入土			購入土を使用する場合は、材料承諾時に「採石法第33条による採取計画認可書の写し」、又は「砂利採取法第16条の採取計画認可書の写し」を提出すること。						
(3) 宮城県グリーン製品の利用			必須		1. 植生基盤材等、視線誘導標、型枠用合板は、原則として宮城県グリーン製品を用いること。				
「宮城県グリーン製品」利用推進指針によること。「宮城県グリーン製品」を使用した場合は、請負者は循環型社会推進課HPより「チェックリスト」をダウンロードし、使用材料や数量等を入力後、工事完了後に監督職員に提出(電子メール)すること。			☐ ある	☒ ない	2. 盛土材、埋め戻し材				
			☐ ある	☒ ない	3. その他()				
(4) 県内産製品の使用			☐ ある	☒ ない	本工事は、「県土木部発注工事における県内産製品優先使用の試行要領」の対象工事である。 工事の施工にあたっては、試行要領に基づき適切に実施すること。 事業管理課ホームページ参照 http://www.pref.miyagi.jp/soshiki/jigyokanri/kensanzai.html				
(5) 現場吹付法枠工			吹付モルタルにおける圧縮強度の規格値は、18N/mm2以上とする。						
15 設計変更の手続き									
(1) 設計変更の手続きについて			設計変更については、工事請負契約書第19条～第26条及び共通仕様書第1編1-1-1-14～1-1-1-16に記載しているところであるが、その具体的な考え方や手続きについては、「工事請負契約における設計変更ガイドライン」(宮城県土木部)によることとする。 詳細については、以下のホームページ「設計変更ガイドライン【土木工事、建設関連業務】」を参考とすること。 https://www.pref.miyagi.jp/soshiki/jigyokanri/henkou-guideline.html トップページ>しごと・産業>土木・建築・不動産>建設業>設計変更ガイドライン【土木工事、建設関連業務】						
16 その他									
(1) 舗装の下請制限について			☐ ある	☒ ない	土木工事共通特記仕様書第1編1-1-3によること。				
(2) 「ダンプ土砂運搬等下請を行う工事における工事費内訳調査」の対象の有無			☐ ある	☒ ない	本工事は「ダンプ土砂運搬等下請を行う工事における工事費内訳調査」の対象工事であり、請負者は、調査票等に必要事項を正確に記入し発注者に提出する他、ダンプ土砂運搬等下請負契約に関する関係書類を提出すること。 請負者が本工事の一部について下請契約を締結する場合には、請負者は、当該工事の受注者(当該下請工事の一部に係る二次以降の下請負人を含む)も同様の義務を負う旨を周知すること。				
(3) 三者会議の対象の有無			☐ ある	☒ ない	本工事は、工事着手前等に当該工事の発注者、施工者、詳細設計等を担当した設計者が参加して、設計図書と現場の整合性の確認及び設計意図の伝達等を行う「三者会議」を設置する対象工事である。 土木工事共通特記仕様書第3編1-1-5によること。				
(4) 貸与資料の有無			☐ ある	☒ ない	本仕様書によるもののほか工事施工に関して必要な資料として工事契約後下記の資料を貸与する。 貸与資料()				
(5) 発注者支援(工事監督支援業務)対象の有無			☐ ある	☒ ない	工事監督支援業務の受注者が現場監督支援する場合、工事請負者に対し「工事打合せ簿」により担当技術者(所属会社等名・氏名)の通知を行うこと。				
(6) 法定外の労災保険の付保について			本工事では、法定外の労災保険加入にかかる保険料を予定価格に反映しているため、本工事において受注者は法定外の労災保険に付さなければならない。なお、加入後受注者は、工事請負契約書第62条に基づき、証券又はこれに代わるものを直ちに発注者に提示すること。						
(7) 熱中症対策に資する現場管理費補正の試行の有無			☐ ある	☒ ない	本工事は熱中症対策に資する現場管理費率の補正の試行対象工事である。本運用による設計変更を希望する場合は、別途定める「熱中症対策に資する現場管理費補正の試行要領」に基づき、発注者に協議すること。				

働き方改革・生産性向上に関する事項

項 目	条 件	内 容
17 総合評価落札方式における「ICT施工・3次元化等の活用提案」の適用の有無		
(1)「ICT施工・3次元化等の活用提案」の適用工事	☐ 対象 ☒ 対象外	1. 対象工事の場合、活用する技術については、「ICT施工・3次元化等の活用提案 工事計画書」に基づき選択すること。 2. ICT施工・3次元化等の活用提案の適用の有無に係わらず、「ICT施工・3次元化等の活用提案 工事計画書」に記載の技術は、施工計画・技術提案等(いわゆる作文)の評価対象とする。「(簡易型(施工計画型))」、「標準型」、「高度型」の場合 なお、「ICT施工・3次元化等の活用提案」の対象外工事の場合も、同様の取扱いとする。
(2)実施された技術についての費用計上(設計変更)	☐ 対象 ☒ 対象外	設計変更の積算手法については、総合評価落札方式の手引きのとおりとする。なお、(1)が対象外の場合は、当該項目も対象外となる。
18 業務効率化		
(1)工事情報共有システムの活用	☒ 対象 ☐ 対象外	本工事は工事情報共有システムの活用対象工事であり、請負者は工事着手時に別途定める「工事情報共有システム事前協議チェックシート」により、必要事項について監督職員と協議を行うこと。実施にあたっては「土木工事における工事情報共有システムの実施要領」及び「土木工事における工事情報共有システムの活用ガイドライン」に基づき行うこと。
(2)工事書類の簡素化の試行について	☒ あり ☐ なし	本工事は、工事書類の簡素化を目的とした試行対象工事である。実施にあたっては「宮城県土木部における工事書類簡素化の試行要領」に基づき行うこと。
(3)ウィークリースタンス等の推進		本工事は、受発注者協力のもと、建設業の魅力創出を図ることを目的にウィークリースタンス等の推進を図ることとし、「ウィークリースタンス等実施要領」に基づき、取組内容を受発注者間で協議及び共有し、工事を進めていくこととする。 詳細については、宮城県土木部事業管理課のホームページを参照すること。 http://www.pref.miyagi.jp/soshiki/jigyokanri/weekly.html
19 週休2日工事の適用の有無		
(1)週休2日工事	☒ 対象 ☐ 実施困難工事	1. 週休2日対象工事の場合は、宮城県土木部「週休2日工事」実施要領に基づき、行うこととする。 なお、週休2日工事の種別及び区分については、下記(2)、「(3)」のとおりとする。 2. 改正労働基準法(平成30年6月成立)による罰則付きの時間外労働規制が建設業に適用されたことを踏まえ、週休2日の確保を目指し、「週休2日工事」での発注を原則とする。ただし、応急復旧工事など緊急工事の場合は、例外的に週休2日対象工事としないことも可能とする。その場合は「実施困難工事」として、下欄にその理由を記載する。
(2)週休2日工事の種別	☒ 現場閉 ☐ 交替制	実施困難工事の理由 (例) ・応急復旧工事のため早期に工事を完成させる必要があり、週休2日の確保が困難なため 現場閉所型:巡回パトロールや保守点検等、現場管理上必要な作業を行う場合を除き、現場事務所での事務作業を含めて、1日を通して現場や現場事務所を閉所する。 交 替 制 :現場閉所を行うことが困難な工事について、技術者及び技能労働者が交替しながら休日確保の取組を行う。
(3)週休2日工事の区分		週休2日工事の区分は「通期の週休2日」と「月単位の週休2日」に区分する。 当初発注においては「通期の週休2日」を指定、積算している。 「月単位の週休2日」は受注者の希望型とし、工事着手前に受発注者間で協議の上、実施の可否を決定する。なお、協議により「月単位の週休2日」を実施することとし、「月単位の週休2日」を達成した場合は、精算変更時に「月単位の週休2日」の補正係数に変更する。 「通期の週休2日」:対象期間全体で、4週8休相当以上の休日を取得したと認められる状態。 「月単位の週休2日」:対象期間の全ての月において、4週8休以上の休日を取得したと認められる状態。
20 女性活躍推進モデル工事の適用の有無		
(1)女性活躍推進モデル工事	☒ 対象 ☐ 対象外	実施にあたっては、宮城県土木部「女性活躍推進モデル工事」実施要領に基づき行うものとする。 実施要領は、宮城県ホームページ(https://www.pref.miyagi.jp/soshiki/jigyokanri/)で確認のこと。
21 下請承認事務簡素化モデル工事の適用の有無		
(1)下請承認事務簡素化モデル工事	☐ 対象 ☒ 対象外	実施にあたっては、発注者から工事打合せ簿により、「下請承認事務簡素化モデル工事」である旨を別途指示するものとする。

東日本大震災に伴う特例制度

項 目	条 件	内 容	施 行 方 法	備 考
22 被災地以外からの労働者確保に要する間接費の設計変更の運用				
(1)労働者確保に関する積算方法の試行工事	○ある	●ない	1 本工事は、「共通仮設費(率分)のうち営繕費」及び「現場管理費のうち労務管理費」の下記に示す費用(以下「実績変更対象間接費」という。))について、契約締結後、労働者確保に要する方策に変更が生じ、宮城県土木部においては土木工事標準積算基準(宮城県土木部)に基づく金額相当では適正な工事の実施が困難になった場合は、実績変更対象間接費の支出実績を踏まえて最終積算変更時点で設計変更する「労働者確保に関する積算方法の工事」である。 営繕費:労働者送迎費、宿泊費、借上費 労務管理費:募集及び解散に要する費用、賃金以外の食事、通勤等に要する費用 2 本工事の予定価格の算出の基礎とした設計額(宮城県土木部においては、土木工事標準積算基準に基づき算出した額)における実績変更対象間接費の割合は次のとおりである。 1) 共通仮設費(率分)に占める実績変更対象間接費(労働者送迎費、宿泊費、借上費)の割合: 9.19% 2) 現場管理費に占める実績変更対象間接費(募集及び解散に要する費用、賃金以外の食事、通勤等に要する費用)の割合: 1.24% 3 受注者は、実績変更対象間接費の支出実績を踏まえて設計変更を希望する場合は、実績変更対象間接費に係る費用の内訳を記載した「労働者確保に係る実績報告書(様式1)」及び実績変更対象間接費について実際に支払った全ての証明書類(領収書、領収書の出ないものは金額の適切性を証明する金額計算書など。)を監督員に提出し、設計変更の内容について協議するものとする。 4 受注者の責めによる工事工程の遅れ等受注者の責めに帰すべき事由による増加費用については、設計変更の対象としない。 5 発注者は、実績変更対象間接費の支出実績を踏まえて設計変更する場合、受注者が実績変更対象間接費について実際に支払った額のうち証明書類において確認された費用から、宮城県土木部においては土木工事標準積算基準(宮城県土木部)に基づき算出した額における実績変更対象間接費を差し引いた費用を加算して算出する。なお、全ての証明書類の提出がない場合であっても、提出された証明書類をもって設計変更を行うものとする。 6 受注者から提出された資料に虚偽の申告があった場合については、法的措置及び入札参加資格制限等の措置を行う場合がある。 7 受注者は、実績変更対象間接費にかかる設計変更について疑義が生じた場合は、監督員と協議するものとする。	
(2)労働者宿舍設置に関する積算方法の試行工事	○ある	●ない	本工事は、「労働者宿舍設置に関する試行要領」(以下試行要領)の対象工事である。 労働者宿舍の設置を希望する場合については、「試行要領」に基づき監督職員と事前に協議すること。	
23 遠隔地からの建設資材調達に係る設計変更				
(1)遠隔地からの建設資材調達に係る設計変更	○ある	●ない	下記の建設資材は、通常地域内から調達することを想定しているが、安定的な確保を図るために、当該調達地域以外から調達せざるを得ない場合には、事前に監督職員と協議するものとする。また、購入費及び輸送費に要した費用については、証明書類(契約書及び納品書等)を添付するものとする。なお、添付する証明書類(契約書及び納品書等)は原本を提示(写しの提出)とし、受注者名、納品者名、使用資材名、規格・形状、使用(納品)日、使用(納品)数量等が記載されている物を監督員に提出し、その費用について設計変更することとする。 購入費の対象は、生コンクリート・アスファルト合材・石材等(山砂、碎石、捨石、被覆石等)とする。 輸送費の対象は、仮設材(鋼矢板等)とする。 受注者は、購入費及び輸送費を変更したい場合は、「工事打合せ簿」に次の事項を記載し発注者に提出し協議するものとする。 1 地域内及び基地に、建設資材がないことを証明する資料(打合せメモ等) 2 遠隔地から購入及び輸送する建設資材の名称・規格及び製造・生産工場の名称(使用材料の建設資材名及び規格・形状等の証明資料「品質証明書」) 3 遠隔地から建設資材を購入及び輸送する理由 4 製造・生産工場を選定した理由 5 見積り書 6 その他、必要と思われる事項	
24 施工箇所が点在する工事の間接費の積算				
(1)施工箇所が点在する工事積算方法の試行の対象工事	○ある	●ない	本工事は、施工箇所が点在する工事であり、共通仮設費及び現場管理費について標準積算と施工実態に乖離が考えられるため、「○○地区(施工箇所○○、○○)、△△地区(施工箇所○○)、□□地区(施工箇所○○)(以下、対象地区という)」ごとに共通仮設費及び現場管理費を算出する「施工箇所が点在する工事積算方法の試行」の対象工事である。 本工事における共通仮設費の金額は、対象地区毎に算出した共通仮設費を合計した金額とする。また、現場管理費の金額も同様に、対象地区毎に算出した現場管理費を合計した金額とする。なお、共通仮設費率及び現場管理費率の補正(大都市、施工地域等)については、対象地区毎に設定する。	
25 その他				
(1)土砂等建設資材を供給元で引取する場合の積算の取扱い	○ある	●ない	・本工事の施工において、調達(購入)する予定の○○の設計単価は、現場持込価格(単価)としている。ただし、契約後、施工計画に基づき、○○の調達条件について異なる場合は、監督職員と協議すること。 ・資材搬入において、標準作業以外の作業(現場外の仮置き等)が生じる場合は、監督職員と協議すること。	
(2)東日本大震災の復旧・復興事業等における積算方法等に関する試行について	○ある	●ない	間接工事費(共通仮設費及び現場管理費)について、工事量の増大による資材やダンプトラック等の不足による作業効率の低下等により現場の実支出が増大し、積算基準による積算と乖離が生じていることが確認されたため、積算基準書等により各工種区分に従って対象額ごとに求めた共通仮設費率及び現場管理費率に、それぞれ以下の補正係数を乗じている。 補正係数 共通仮設費:1.3 現場管理費:1.1	

特記事項

1 追加事項1			
(1) 交通誘導警備員Bの人数について	120人計上している。なお、施工条件等に変更があった場合は対応方法について別途協議し設計変更の対象とする。		
(2) 周辺施設への配慮について	本工事は、福祉施設と隣接している箇所の施工であることから、騒音・工事車両の通行等には十分配慮すること。また、土砂運搬時に過積載や道路を汚さないよう徹底すること。		
(3) 周辺施設への周知について	現場着手前に周辺施設へ工事のチラシを配布し、十分な説明を行うこと。また、施工に対する苦情等を最小限とするため、施工時間や車両通行ルート等を記載し、内容を充実させること。		
(4) 追加			
(5) 追加			
2 追加事項2			
(1) 追加			
(2) 追加			
(3) 追加			
(4) 追加			
(5) 追加			
3 追加事項3			
(1) 追加			
(2) 追加			
(3) 追加			
(4) 追加			
(5) 追加			
4 追加事項4			
(1) 追加			
(2) 追加			
(3) 追加			
(4) 追加			
(5) 追加			
5 追加事項5			
(1) 追加			
(2) 追加			
(3) 追加			
(4) 追加			
(5) 追加			
6 追加事項6			
(1) 追加			
(2) 追加			
(3) 追加			
(4) 追加			
(5) 追加			
7 追加事項7			
(1) 追加			
(2) 追加			
(3) 追加			
(4) 追加			
(5) 追加			

数量総括表

名 称	形状・寸法	数 量	単位	備考
造成工事				
造成土工				
盛土	土砂	11,247.1	m3	
土砂運搬		11,247.1	m3	仮置き場からの運搬
法面工				
盛土法面整形	1 : 2.0	2,343.6	m2	
植生工				
植生基材吹付	t=5cm	2,562.5	m2	
種子吹付		2,972.5	m2	
雨水排水工				
U型側溝	U-240×240	238.6	m	
U型側溝上ふた式	U-300×300	39.5	m	
縦排水	U-300×300	5.0	箇所	平均延長12.5m
ベンチフリューム	BF-200×150	156.1	m	
暗渠管	VUφ300	6.0	m	
雨水桝-1	プレキャスト □500×500	10.0	個	
雨水桝-2	プレキャスト □500×1000	1.0	個	
地下水集排水工				
盛土内排水管 有孔φ300	高密度ポリエチレン管	95.9	m	
接続管 無孔φ300	塩ビ管	1.5	m	
水平排水材	300×30	48.8	m	
集水桝		1.0	個	
囲障工				
フェンス	H=1.8m	10.0	m	
両開き門扉	W=2.0m、H=1.8m	1	基	
獣害防止柵	H=1.2m	297	m	
獣害防止門扉	W=2.0m、H=1.2m	1	基	
侵入防止柵	H=1.2m	155	m	
侵入防止門扉	W=2.0m、H=1.2m	1	基	

数量総括表

[illegible]

[illegible]

造成土工量計算表


[illegible]

[illegible]

[illegible]

U型側溝上ふた式 U-300×300

10m当り

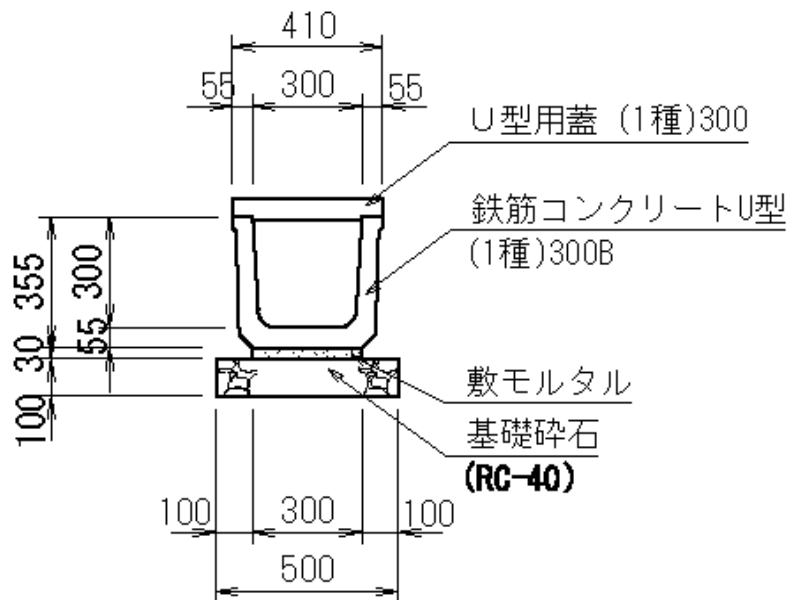


名 称	形状寸法	計 算 式	単位	数 量	
基礎碎石	RC-40, t=100	$0.50 \times 0.10 \times 10$	m3	0.500	
敷モルタル		$0.30 \times 0.03 \times 10$	m3	0.090	
鉄筋コンクリートU型	(1種)300	$10.0 / 0.60$	個	17.0	
U型用蓋	(1種)300	$10.0 / 0.60$	個	17.0	
基面整正		0.50×10	m2	5.000	
床掘		$(0.41 + 0.60) \times 0.485 \times 10.00$	m3	4.90	
埋戻し	発生土	$0.30 \times 0.485 \times 2 \times 10.00$	m3	2.91	

縦排水


1箇所当り

平均12.5m

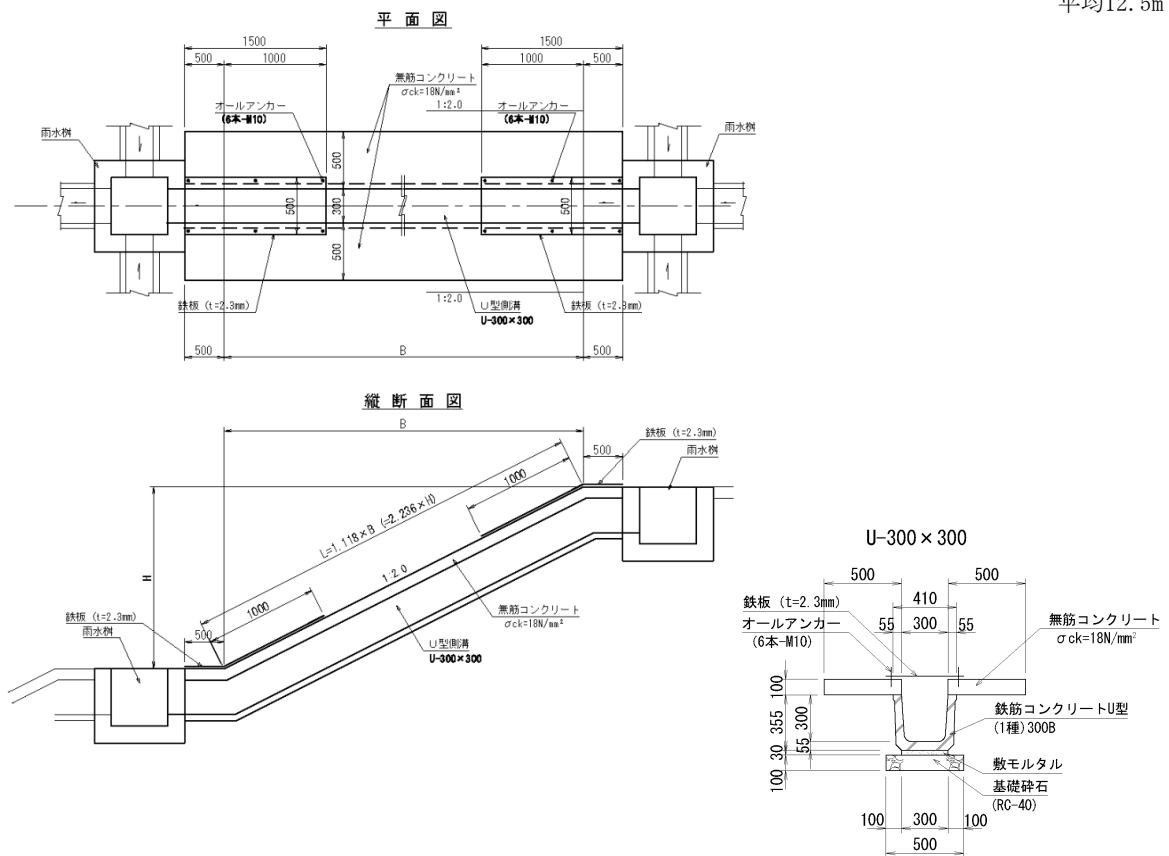


名 称	形状寸法	計 算 式	単位	数 量	
基礎碎石	RC-40, t=100	$0.50 \times 0.10 \times 12.5$	m ³	0.625	
敷モルタル		$0.30 \times 0.03 \times 12.5$	m ³	0.113	
鉄筋コンクリートU型	(1種)300	$12.5 / 0.60$	個	21.0	
無筋コンクリート	18-8-40	$0.50 \times 12.50 \times 0.10 \times 2$	m ³	1.25	
型枠	無筋コンクリート	$12.50 \times 0.10 \times 2 \times 2$	m ²	5.00	
鉄板	t=2.3mm	$A = 0.50 \times (1.00 + 0.50) \times 2$	m ²	1.50	
		$W = 1.50 \times 18.06 \text{ kg/m}^2$	kg	27.09	
オールアンカー	M10	6×2	本	12	
床掘		$(0.41 + 0.60) \times 0.585 \times 12.5$	m ³	7.39	
埋戻し	発生土	$0.30 \times 0.485 \times 2 \times 12.5$	m ³	3.64	


10m当り

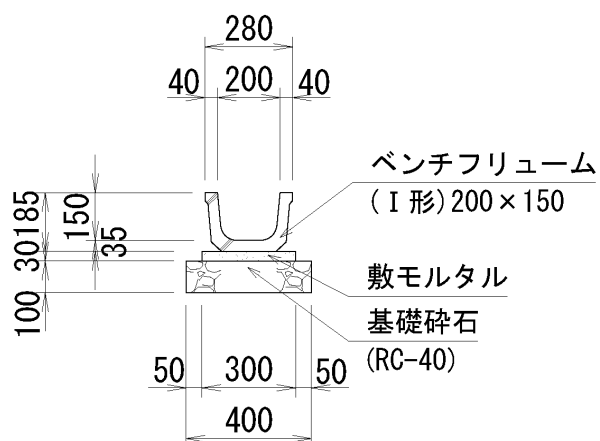[illegible]

平 面 図

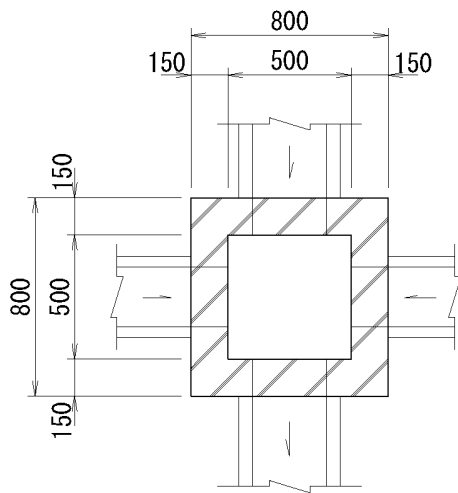


断 面 図

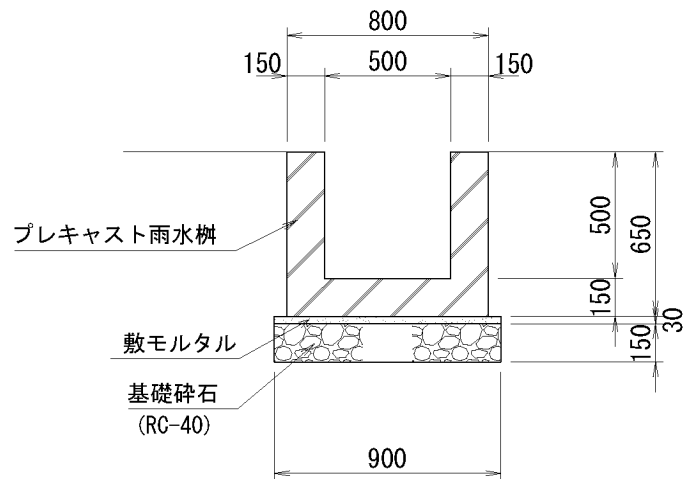


名 称	形状寸法	計 算 式	単位	数 量	
基礎碎石	RC-40, t=100	0.90×0.90	m2	0.81	
敷モルタル		$0.90 \times 0.90 \times 0.03$	m3	0.024	
プレキャスト雨水樹	□500×500		基	1.0	
基面整正		0.90×0.90	m2	0.810	
床掘		$(0.80+0.60) \times (0.80+0.60) \times 0.65+0.90 \times 0.90 \times 0.18$	m3	1.42	
埋戻し	発生土	$1.42 - (0.80 \times 0.80 \times 0.65 + 0.90 \times 0.90 \times 0.18)$	m3	0.86	

平 面 図

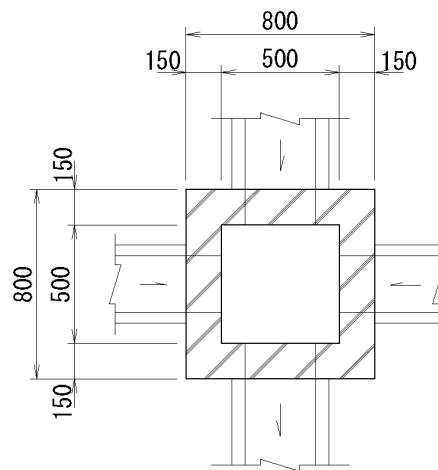

断 面 図

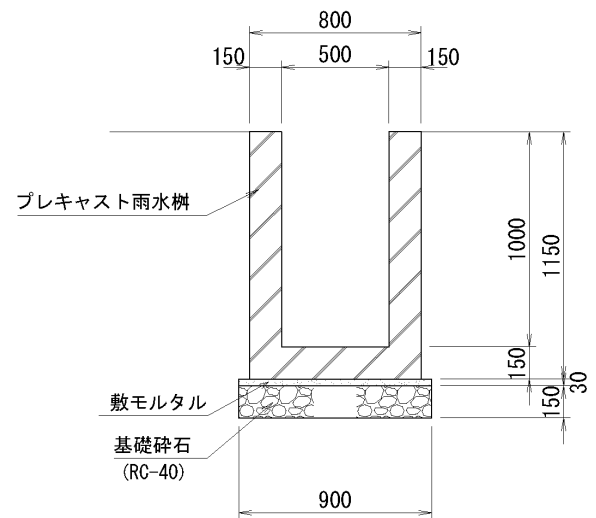


名 称	形状寸法	計 算 式	単位	数 量	
基礎碎石	RC-40, t=100	0.90×0.90	m2	0.81	
敷モルタル		$0.90 \times 0.90 \times 0.03$	m3	0.024	
プレキャスト雨水樹	□500×1000		基	1.0	
基面整正		0.90×0.90	m2	0.810	
床掘		$(0.80+0.60) \times (0.80+0.60) \times 1.15 + 0.90 \times 0.90 \times 0.18$	m3	2.40	
埋戻し	発生土	$2.40 - (0.80 \times 0.80 \times 1.15 + 0.90 \times 0.90 \times 0.18)$	m3	1.52	

[illegible]


盛土内排水管

10m当り

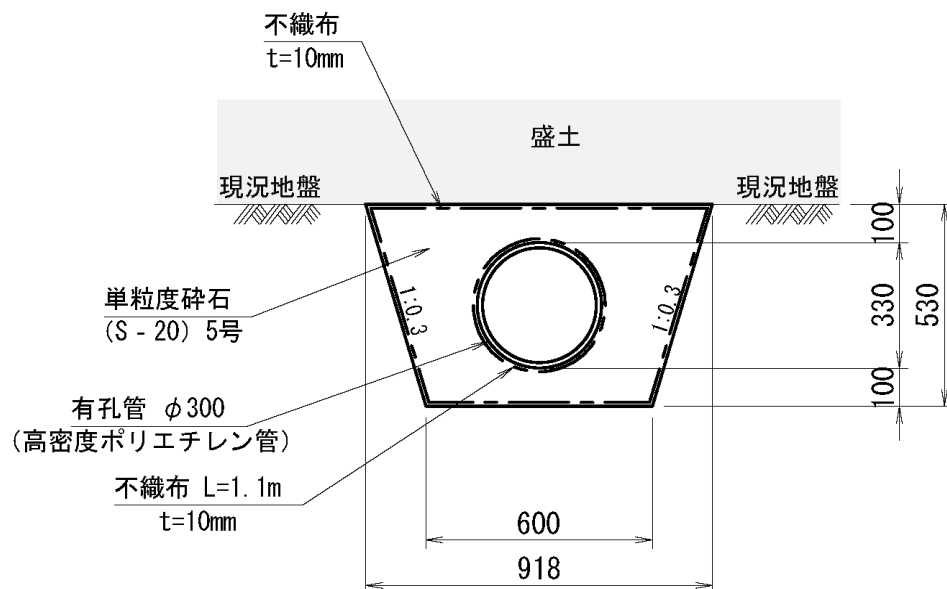[illegible]

集 水 枳

1個当り

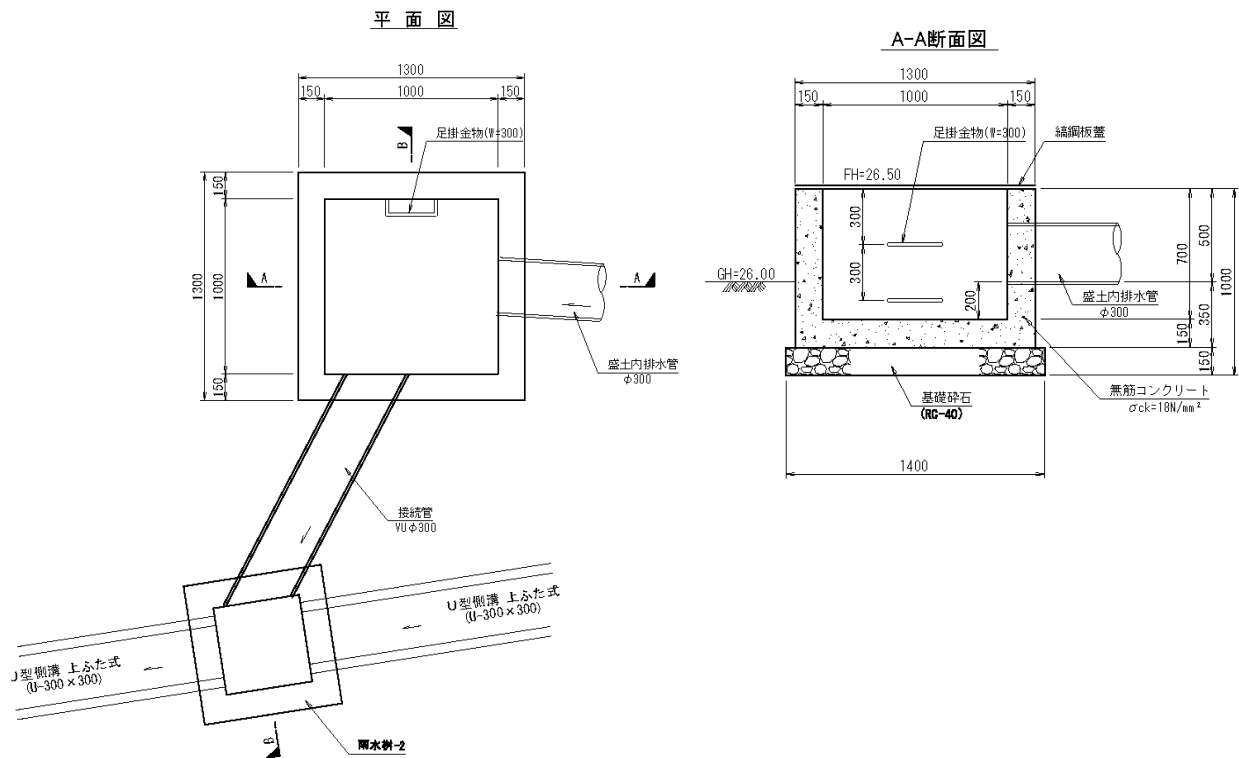

名 称	形状寸法	計 算 式	単位	数 量
基礎砕石	RC-40, t=150	1.40×1.40	m ²	1.96
無筋コンクリート	18-8-40			
		$1.30 \times 1.30 \times 0.85 - 1.00 \times 1.00 \times 0.70$	m ³	0.74
型枠	無筋コンクリート			
		$1.30 \times 0.85 \times 4 + 1.00 \times 0.70 \times 4$	m ²	7.22
足掛金物	W=300		個	2.0
編鋼板蓋		1000×1000	枚	1.0
基面整正		1.40×1.40	m ²	1.96
床掘		$(1.30 + 1.00) \times (1.30 + 1.00) \times 0.85 + 1.40 \times 1.40 \times 0.15$	m ³	4.79
埋戻し	発生土	$4.79 - (1.30 \times 1.30 \times 0.85 + 1.40 \times 1.40 \times 0.15)$	m ³	3.06

[illegible]


10m当り

Figure 10 is a technical drawing of a square column cross-section. The column has a total height of 2510 mm and a total width of 400 mm. The central core is made of 119x50x3.6 mesh (115x50x3.6 mesh on the outside) with a 15 mm gap. The core is surrounded by a 15 mm gap and a 100 mm thick concrete layer. The column is supported by a 250x250x450 mm base block (RC-40) on a 250x250x450 mm base stone. The column is labeled "主柱 □50x50x1.6".

[illegible][illegible]

フェンス門扉


1基当り

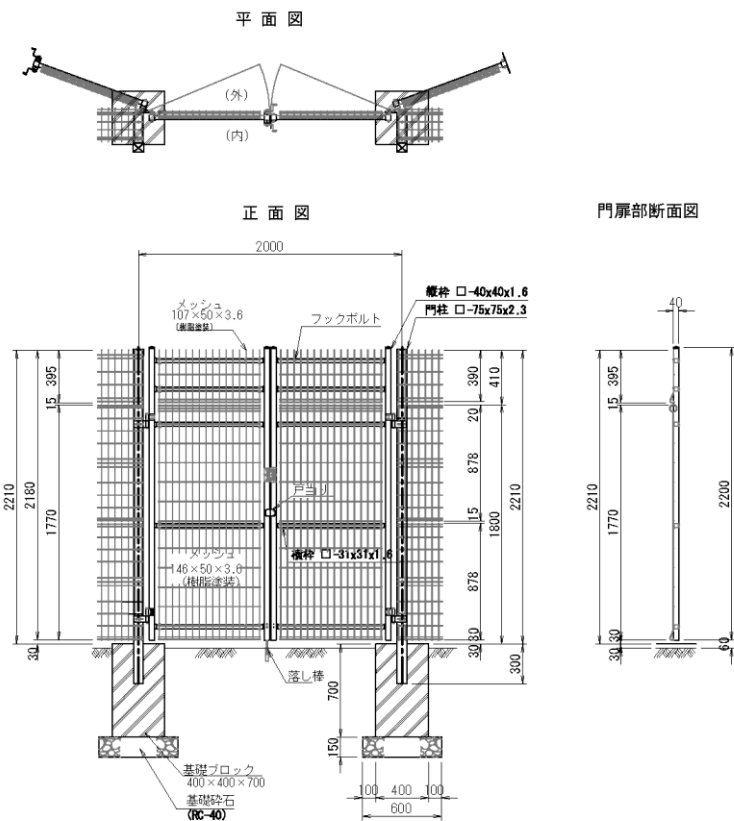

名 称	形状寸法	計 算 式	単位	数 量	
基礎砕石	RC-40, t=150	0.60×0.60×2	m2	0.72	
基礎ブロック	□400×700		個	2.0	
両開き門扉	W=2.0m、H=1.8m		基	1.0	
基面整正		0.60×0.60×2	m2	0.72	
床掘		(0.40+1.00)×(0.40+1.00)×0.70×2+0.60×0.60×0.15×2	m3	2.85	
埋戻し	発生土	2.85-(0.40×0.40×0.70×2+0.60×0.60×0.15×2)	m3	2.52	

10m当り


側面図

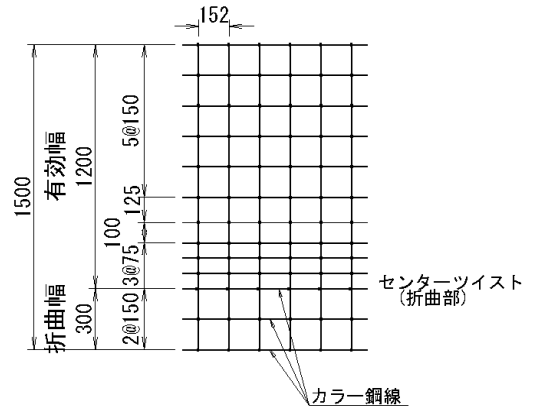


金網寸法	高さ	1500mm
1巻長さ	25m	
1巻重量	26kg	

[illegible]

10m当り

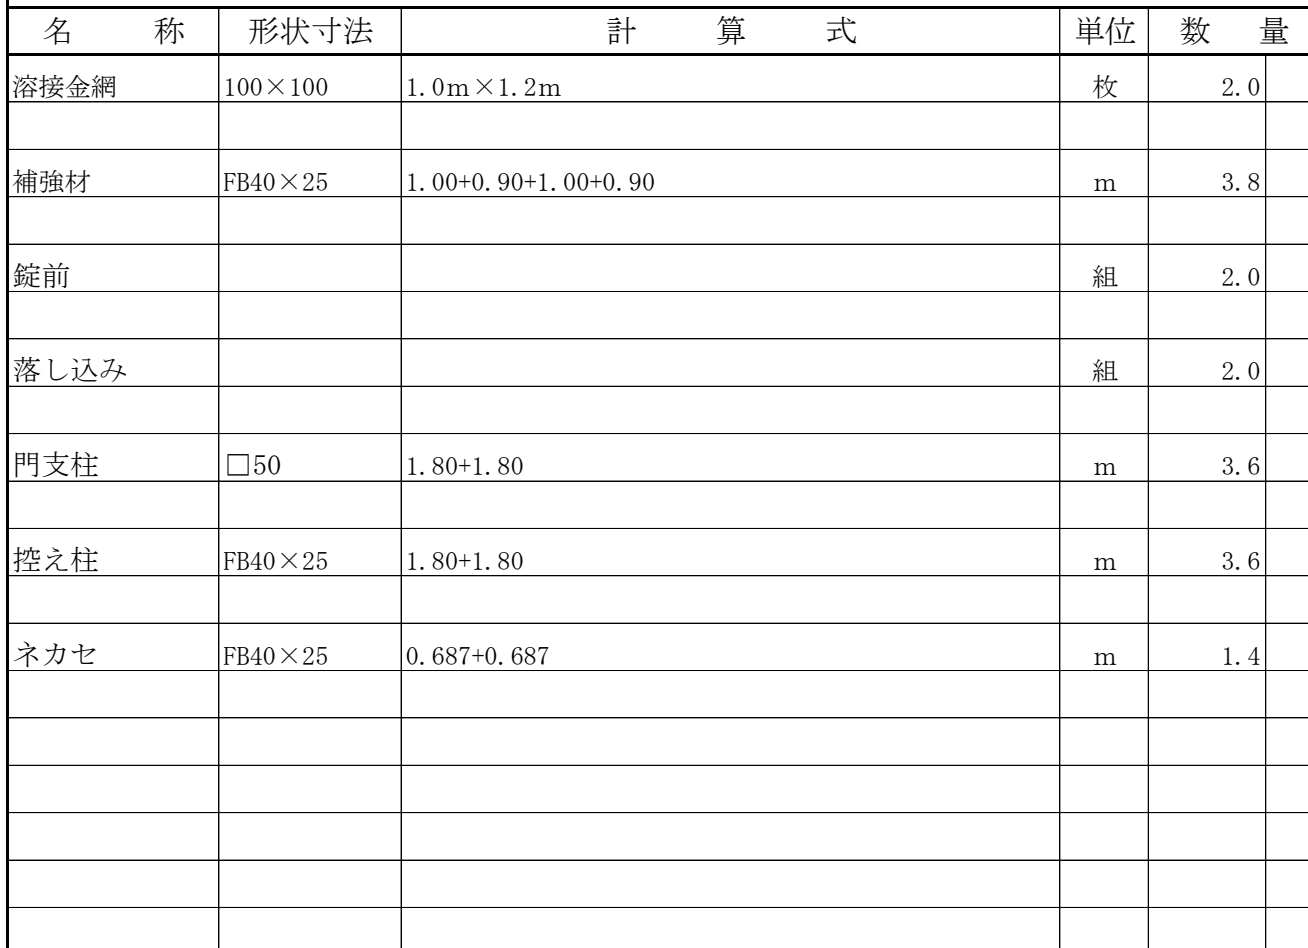

10m当り

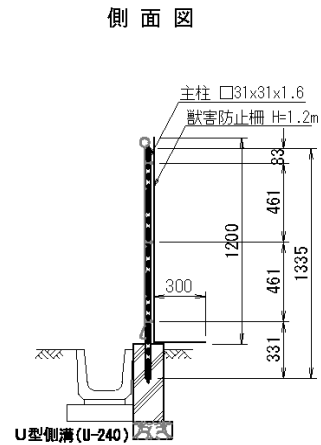[illegible]

1基当り

Technical drawing of a window frame assembly (RC-40) showing dimensions and components. The drawing is a side elevation of a window unit with a grid pattern. Key dimensions and components are labeled:


- Overall Width:** 2000
- Overall Height:** 1200
- Window Unit Height:** 1092
- Window Unit Width:** 1335
- Window Unit Thickness:** 30
- Window Unit Material:** 鋼枠 □-81x21x1.6
- Window Unit Glass:** タンジュ 154 (144) x 50 x 3.6 (樹脂塗装)
- Window Unit Hardware:** 施錠装置
- Window Unit Base:** 基礎ブロック 250 x 250 x 450
- Window Unit Foundation:** 基礎砕石 (RC-40)
- Window Unit Frame:** 鋼枠 □-40x40x1.6
- Window Unit Sill:** 戸当り
- Window Unit Drainage:** 排水口
- Window Unit Dimensions:** 100, 500, 50, 250, 350, 50

[illegible]


[illegible]

U型側溝 U-150×150


10m当り

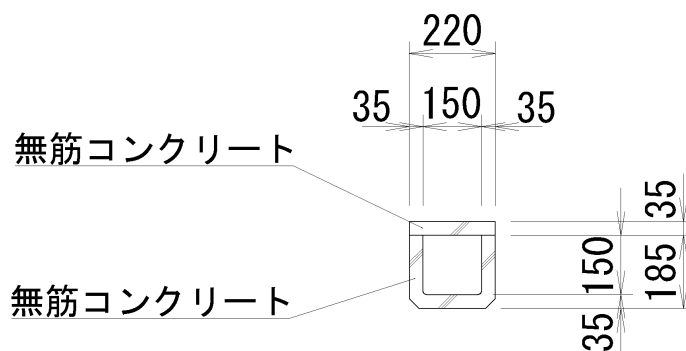[illegible]

平面图

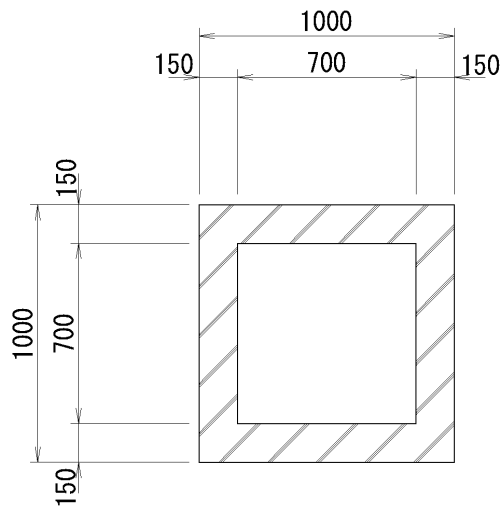

断面図

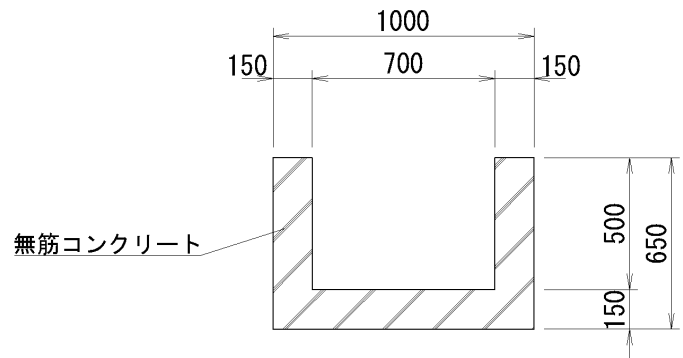[illegible]

[illegible]

案 内 図


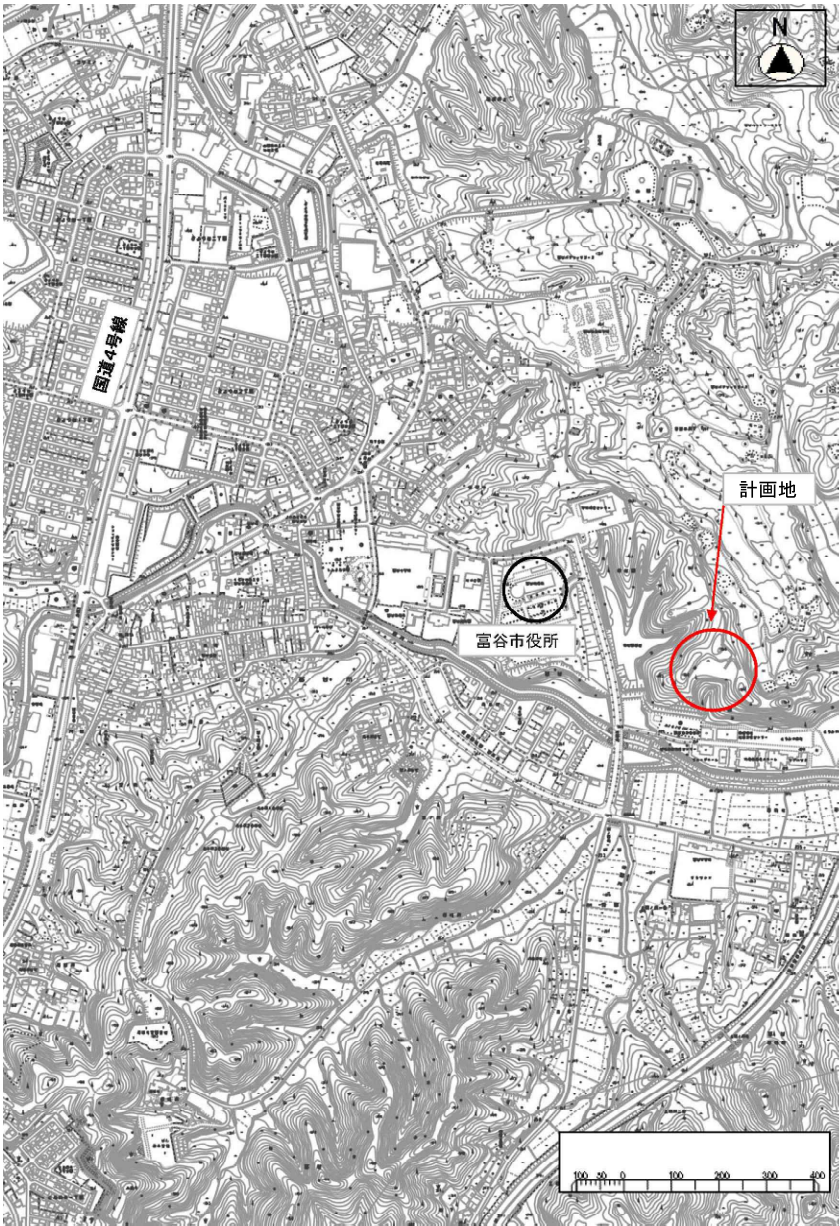


図 面 目 録

No.	図 面 名	縮 尺	
1	現況平面図	S=1：500 (A1)	S=1：1000 (A3)
2	計画平面図	S=1：500 (A1)	S=1：1000 (A3)
3	造成計画図	S=1：500 (A1)	S=1：1000 (A3)
4	縦断図	S=1：300 (A1)	S=1：600 (A3)
5	横断図（ 1 ）	S=1：150 (A1)	S=1：300 (A3)
6	横断図（ 2 ）	S=1：150 (A1)	S=1：300 (A3)
7	横断図（ 3 ）	S=1：150 (A1)	S=1：300 (A3)
8	横断図（ 4 ）	S=1：150 (A1)	S=1：300 (A3)
9	横断図（ 5 ）	S=1：150 (A1)	S=1：300 (A3)
10	土堰堤付近拡大図	S=1：100 (A1)	S=1：200 (A3)
11	法面保護工平面図	S=1：500 (A1)	S=1：1000 (A3)
12	法面保護詳細図	S=1：10 (A1)	S=1：20 (A3)
13	雨水排水平面図	S=1：500 (A1)	S=1：1000 (A3)
14	雨水排水詳細図	S=1：20 (A1)	S=1：40 (A3)
15	地下水集排水平面図	S=1：500 (A1)	S=1：1000 (A3)
16	地下水集排水詳細図	S=1：15 (A1)	S=1：30 (A3)
17	囲障工平面図	S=1：500 (A1)	S=1：1000 (A3)
18	囲障工詳細図 (1)	S=1：20 (A1)	S=1：40 (A3)
19	囲障工詳細図 (2)	S=1：20 (A1)	S=1：40 (A3)
20	撤去工平面図	S=1：500 (A1)	S=1：1000 (A3)
21	伐採範囲図	S=1：500 (A1)	S=1：1000 (A3)
22	仮設工平面図 (参考図)	S=1：500 (A1)	S=1：1000 (A3)

工事番号			
路 線 名			
施工地名	富谷市富谷桜田		
工 事 名	令和7年度 富谷市桜田最終処分場廃止埋立工事		
図 面 名	案内図 ・ 図面目録		
縮 尺		位置	
設 計 者		設計 年度	
富 谷 市	図番	成果番号	当該番号

現況平面図

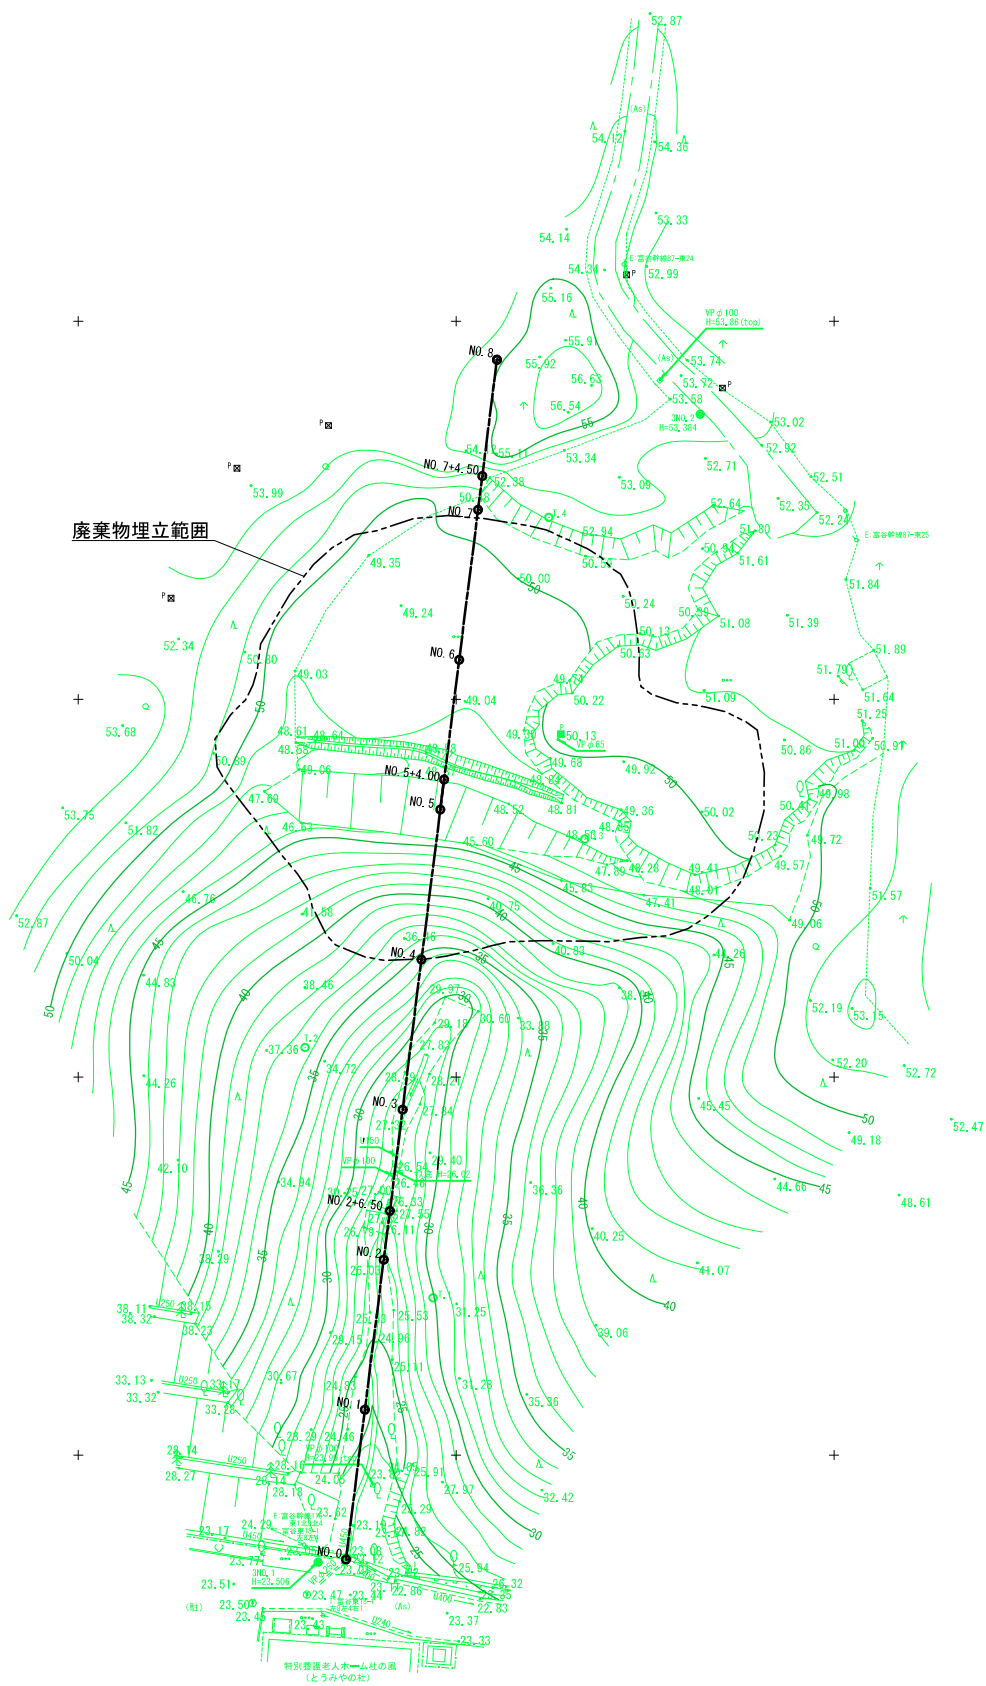


凡 例

	埋立範囲

工事番号			
路 線 名			
施工地名	富谷市富谷桜田		
工 事 名	令和7年度 富谷市桜田最終処分場廃止埋立工事		
図 面 名	現況平面図		
縮 尺	S=1:500 (A1) S=1:1000 (A3)	位置	
設 計 者		設計 年度	
富 谷 市	図番	成果番号	当該番号

計画平面図

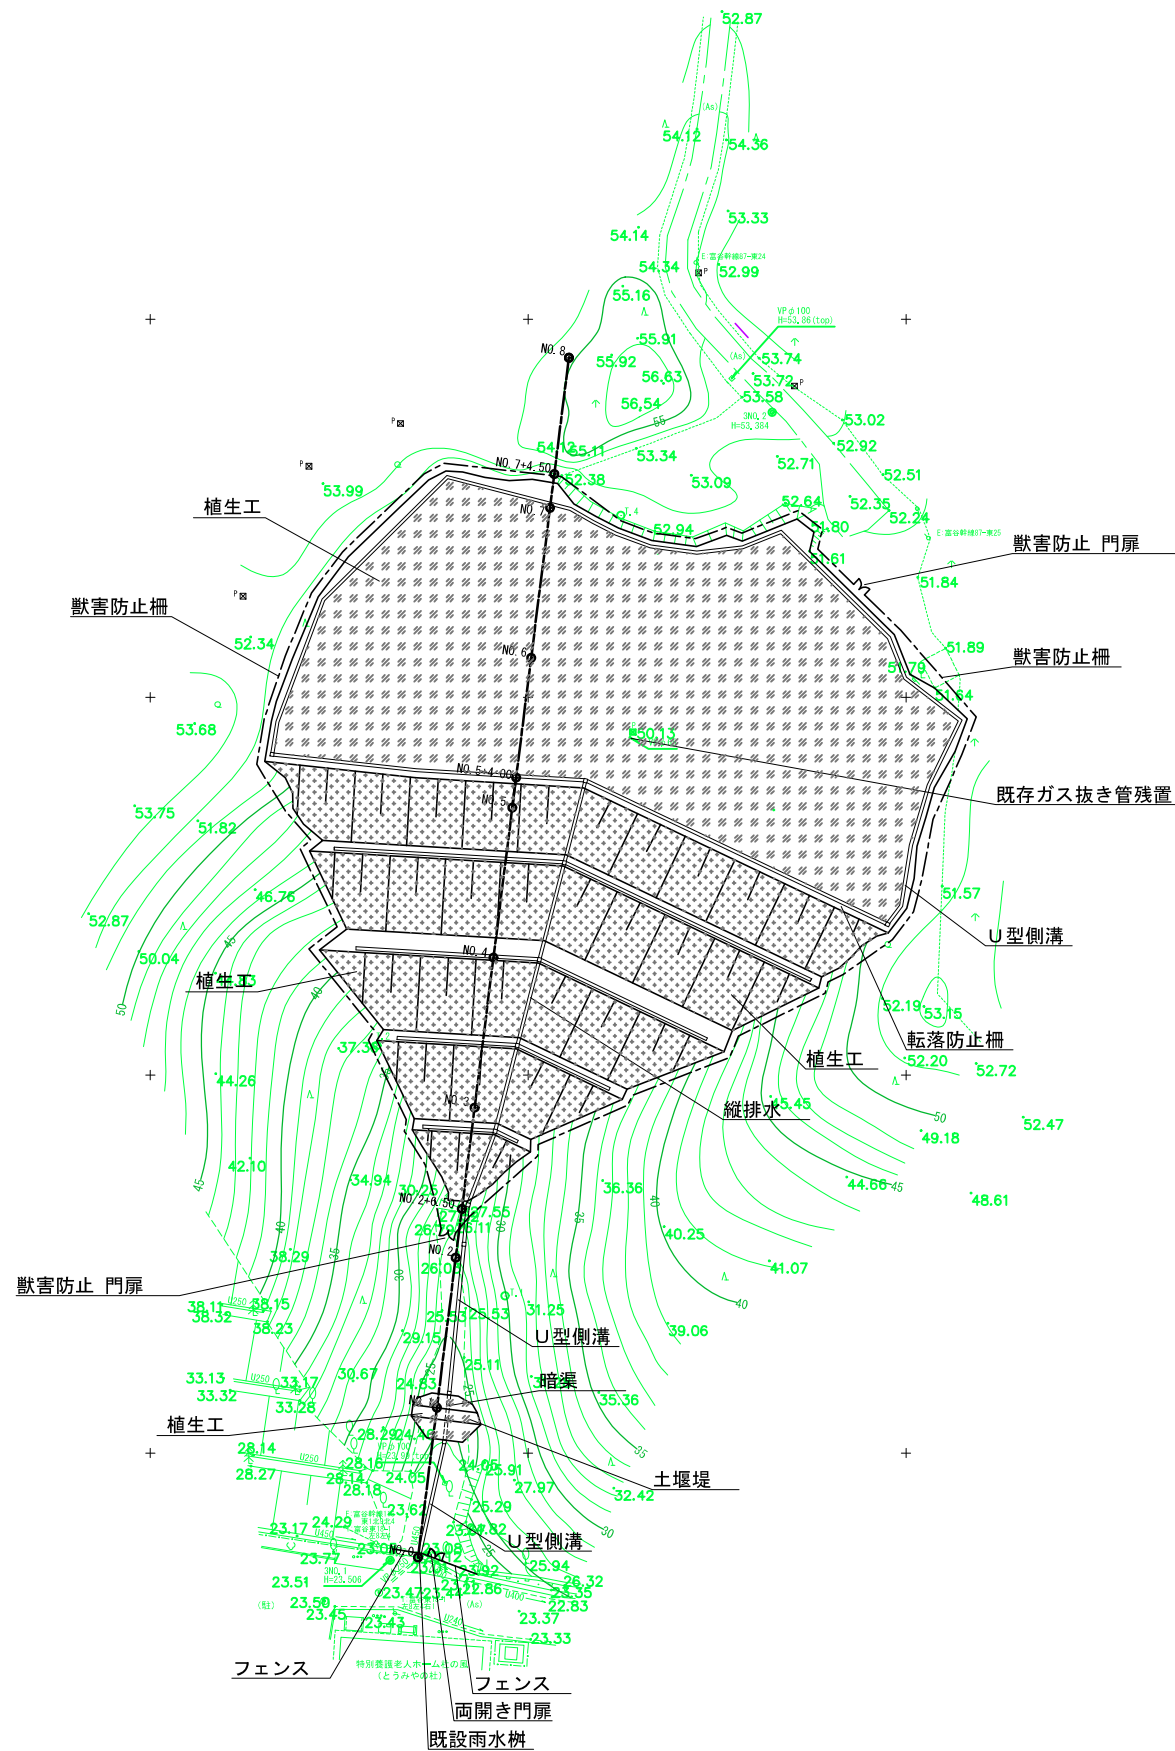


凡 例

	雨水排水側溝、雨水樹
	雨水排水暗渠、雨水樹
	植生工(植生基材吹付)
	植生工(種子吹付)
	フェンス
	獣害防止柵
	門扉

工事番号			
路 線 名			
施工地名	富谷市富谷桜田		
工 事 名	令和7年度 富谷市桜田最終処分場廃止埋立工事		
図 面 名	計画平面図		
縮 尺	S=1:500 (A1) S=1:1000 (A3)	位置	
設 計 者		設計 年度	
富 谷 市	図番	成果番号	当該番号


造成計画図

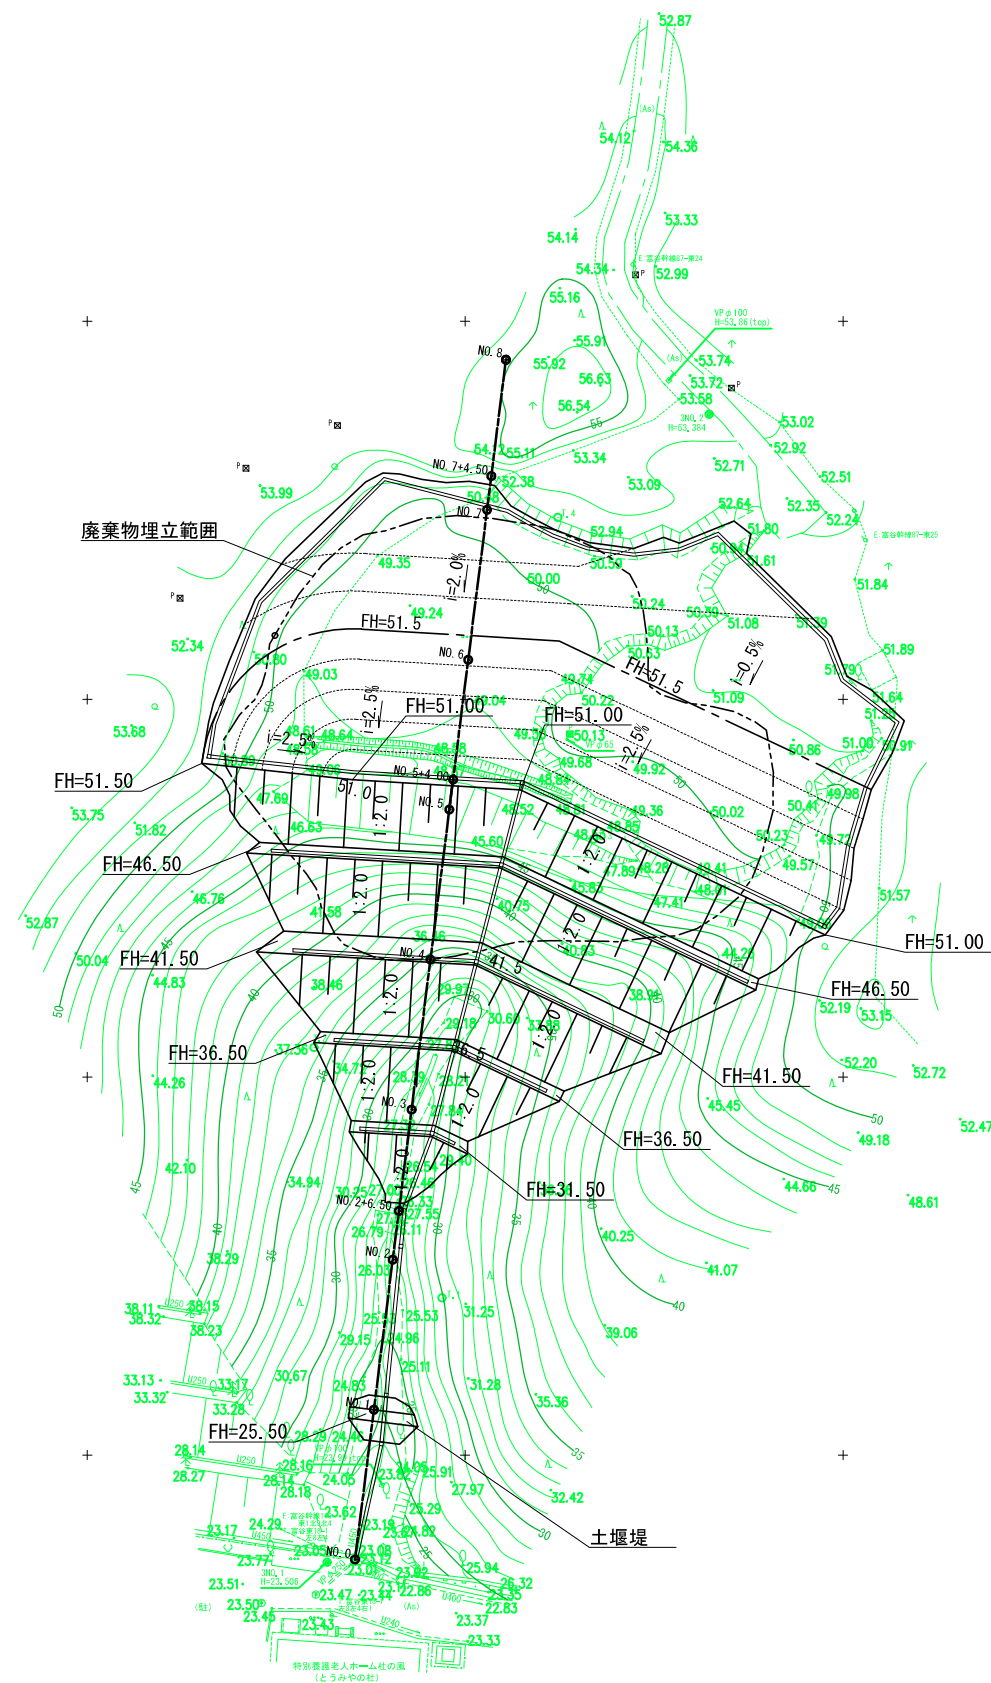

S=1 : 500

工事番号			
路線名			
施工地名	富谷市富谷桜田		
工事名	令和7年度 富谷市桜田最終処分場廃止埋立工事		
図面名	造成計画図		
縮尺	S=1:500 (A1) S=1:1000 (A3)	位置	
設計者		設計年度	
富谷市	図番	成果番号	当該番号
			


縦断図

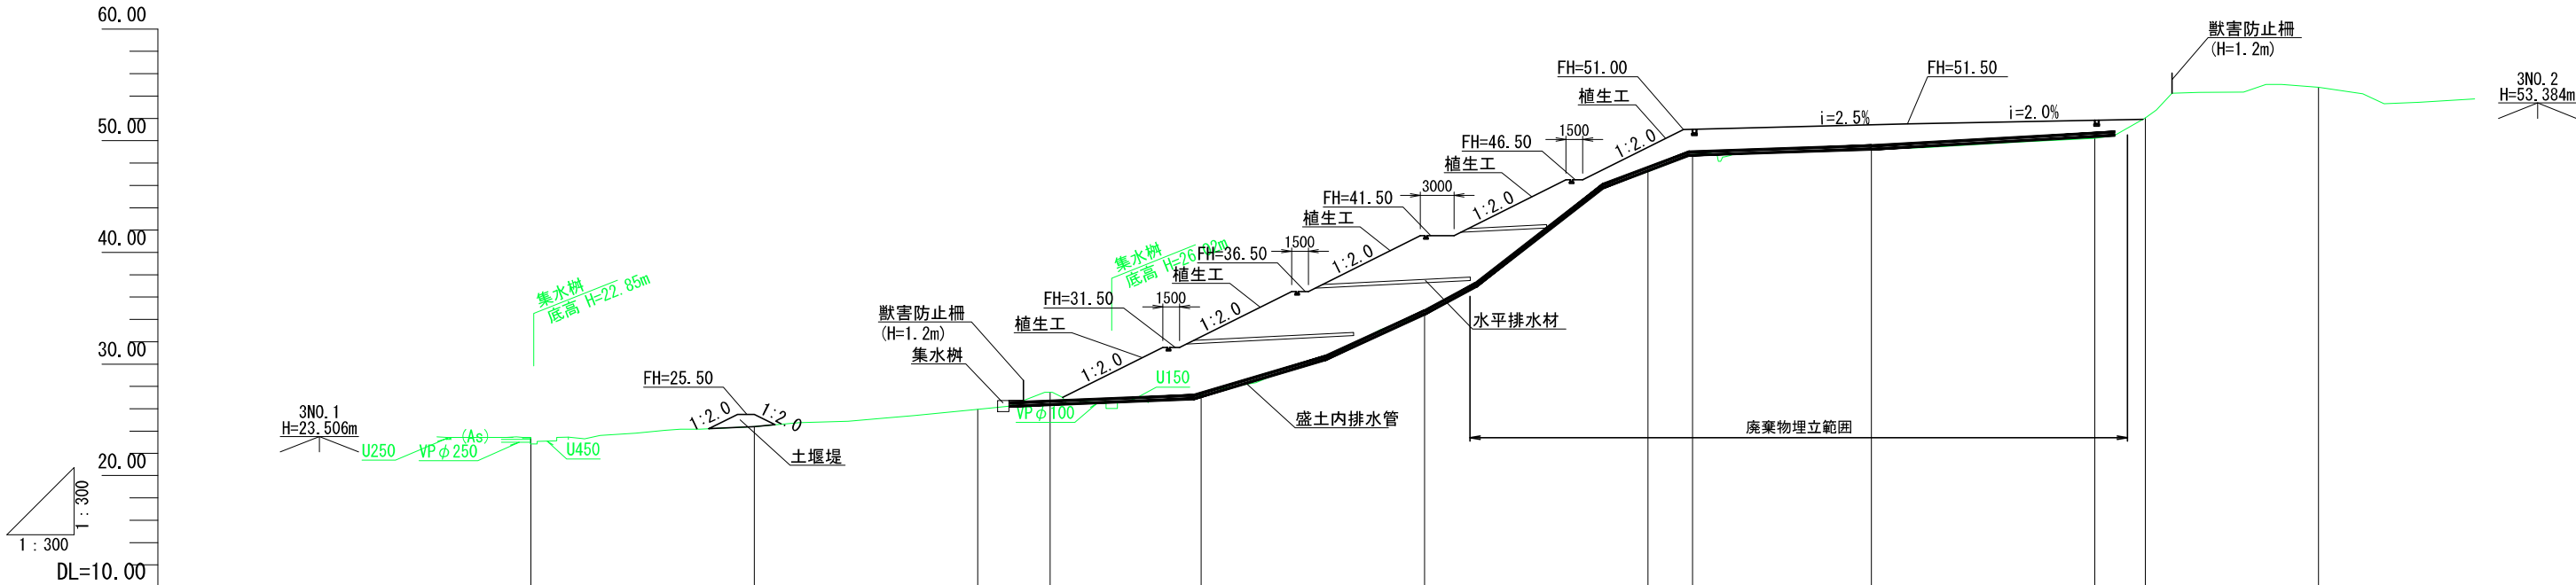

計画高	
-----	--	--	

工事番号				
路線名				
施工地名	富谷市富谷桜田			
工事名	令和7年度 富谷市桜田最終処分場廃止埋立工事			
図面名	縦断図			
縮尺	S=1:300(A1) S=1:600(A3)	位置		
設計年度		設計年度		
富谷市		図番	成果番号 ☐	当該番号 ☐

横断図（１）

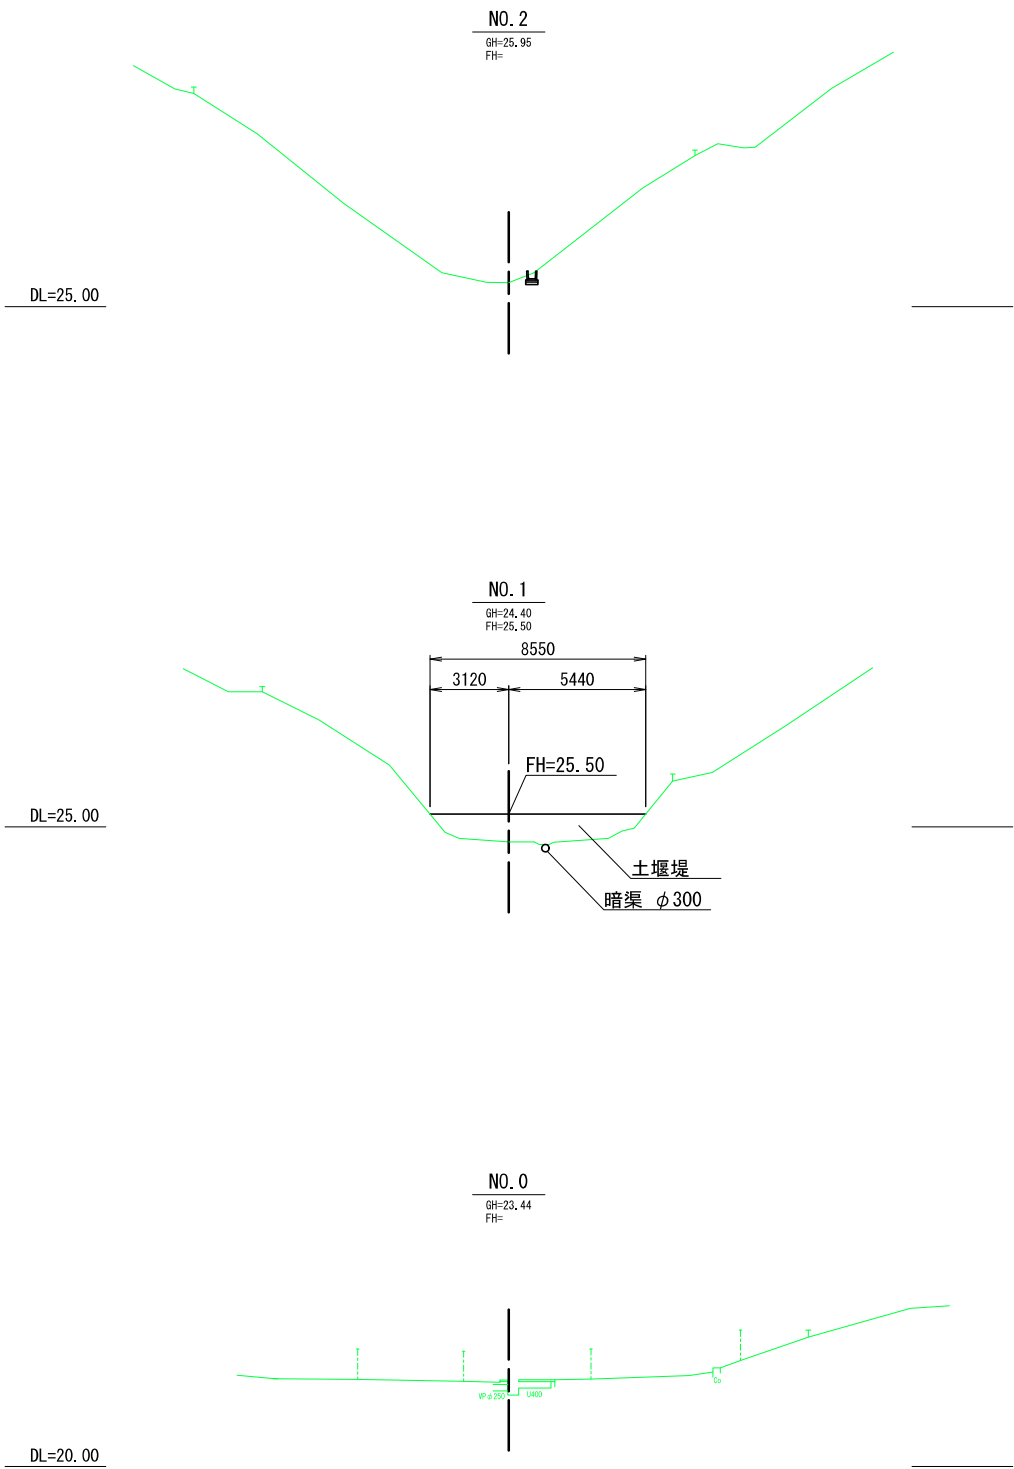


NO. 0～NO. 2			
工事番号			
路線名			
施工地名	富谷市富谷桜田		
工事名	令和7年度 富谷市桜田最終処分場廃止埋立工事		
図面名	横断図（１）		
縮尺	S=1:150 (A3) S=1:300 (A3)	位置	
設計者		設計年度	
富谷市		図番	成果番号 当該番号

横断図（２）


NO. 4

GH=34. 48
FH=41. 50

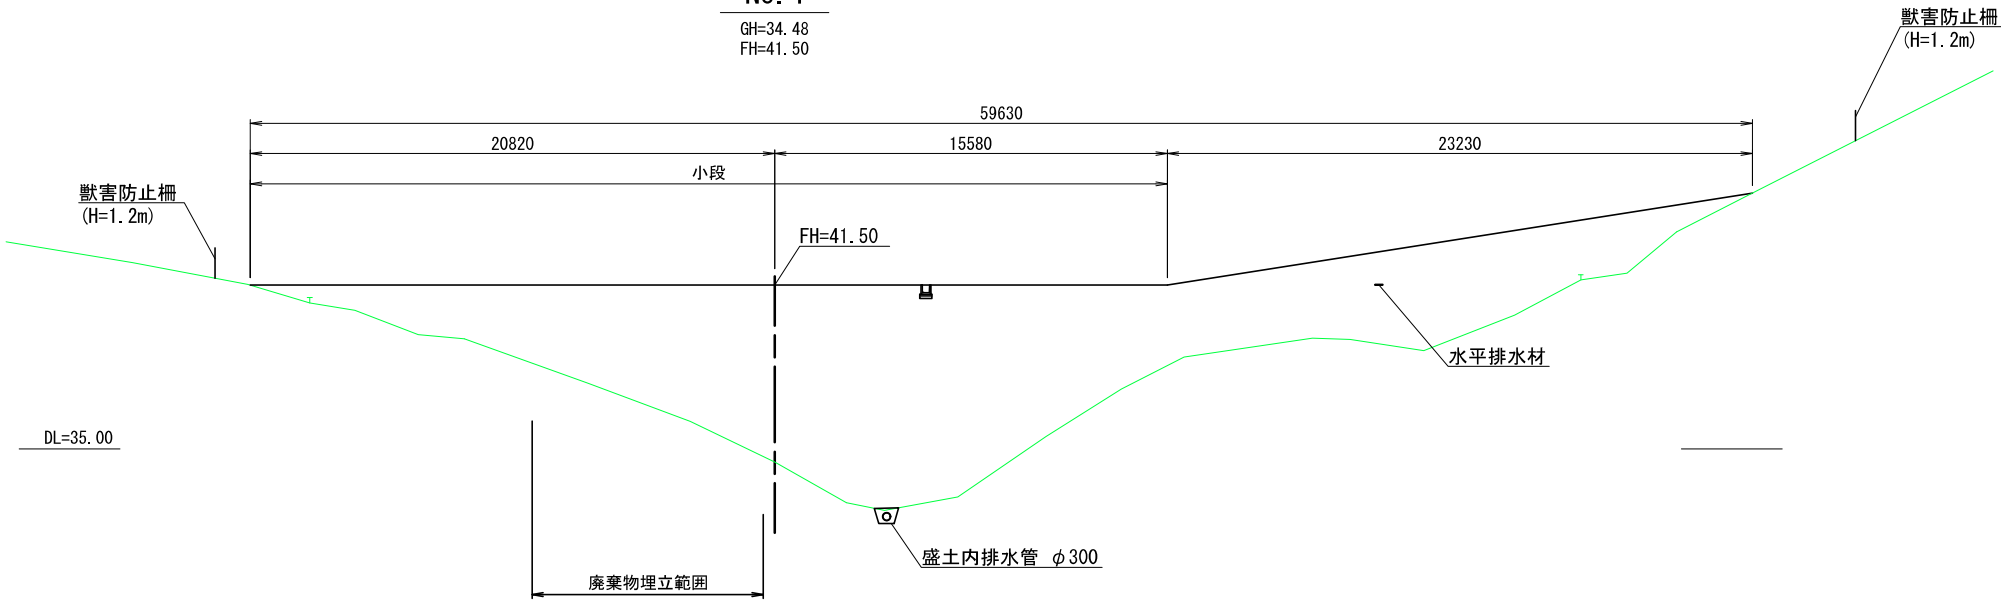


NO. 3

GH=27. 21
FH=32. 46

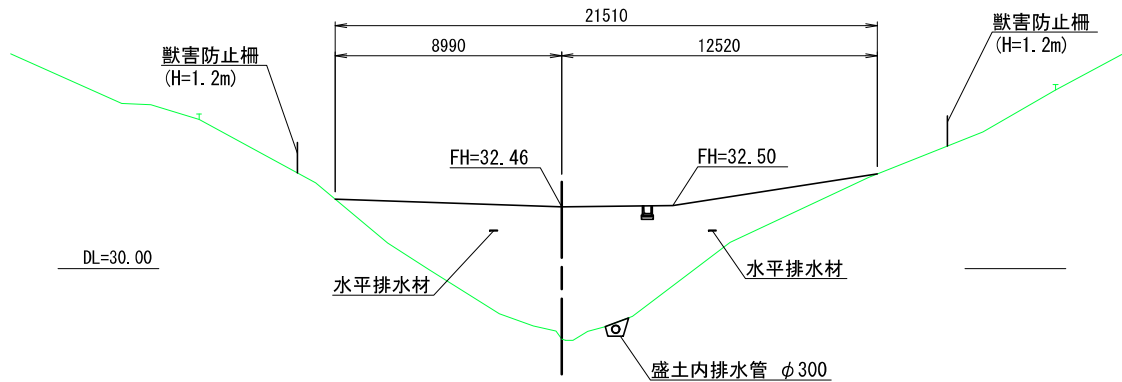

NO. 2+6. 50



GH=27. 48
FH=

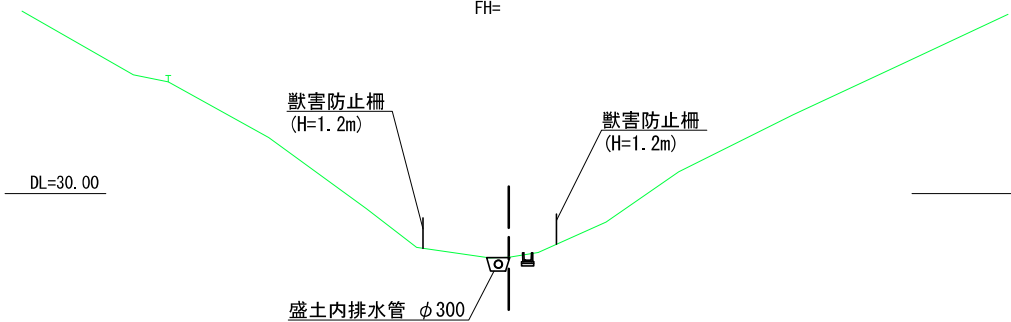

NO. 2+6. 50～NO. 4


工事番号			
路線名			
施工地名	富谷市富谷桜田		
工事名	令和7年度 富谷市桜田最終処分場廃止埋立工事		
図面名	横断図（２）		
縮尺	S=1:150 (A3) S=1:300 (A3)	位置	
設計年度		設計年度	
富谷市		図番	成果番号 当該番号

横断図（３）

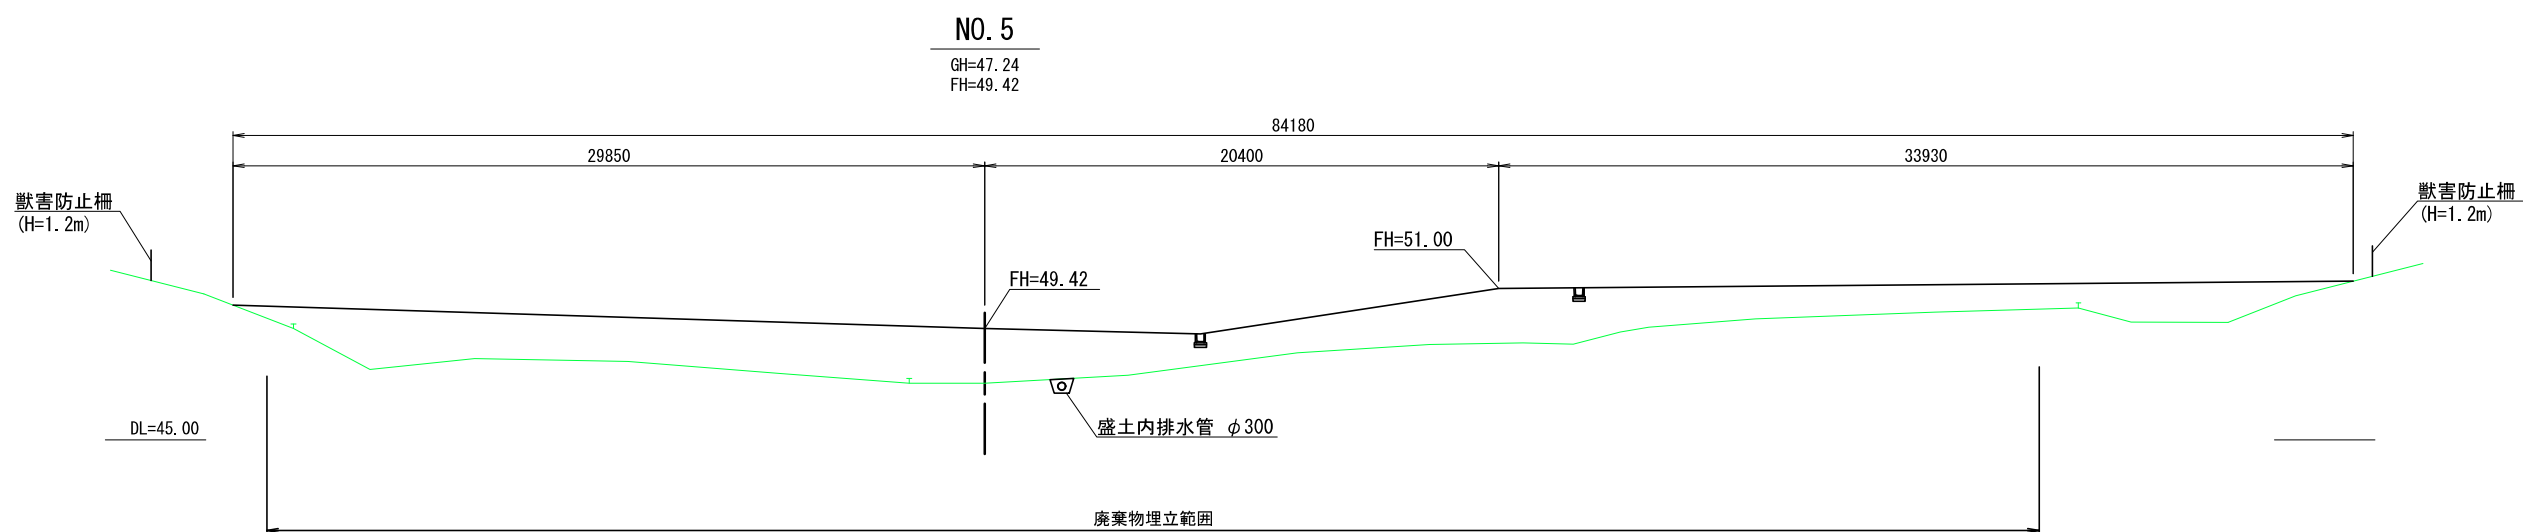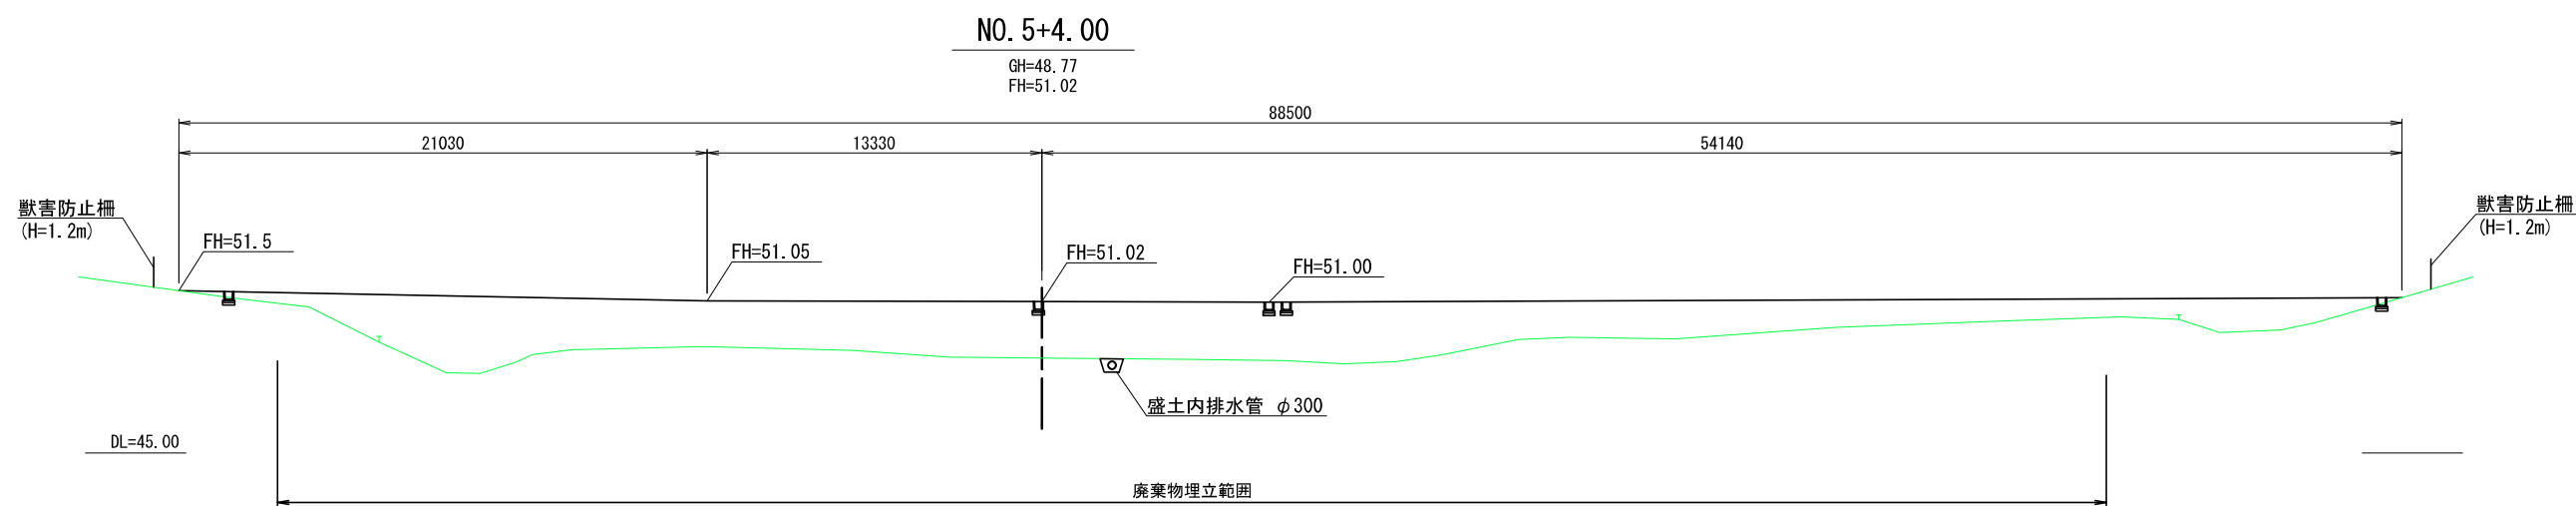


NO. 5～NO. 5+4. 0			
工事番号			
路線名			
施工地名	富谷市富谷桜田		
工事名	令和7年度 富谷市桜田最終処分場廃止埋立工事		
図面名	横断図（３）		
縮尺	S=1:150 (A3) S=1:300 (A3)	位置	
設計年度		設計年度	
富谷市		図番	成果番号 当該番号

横断図（４）

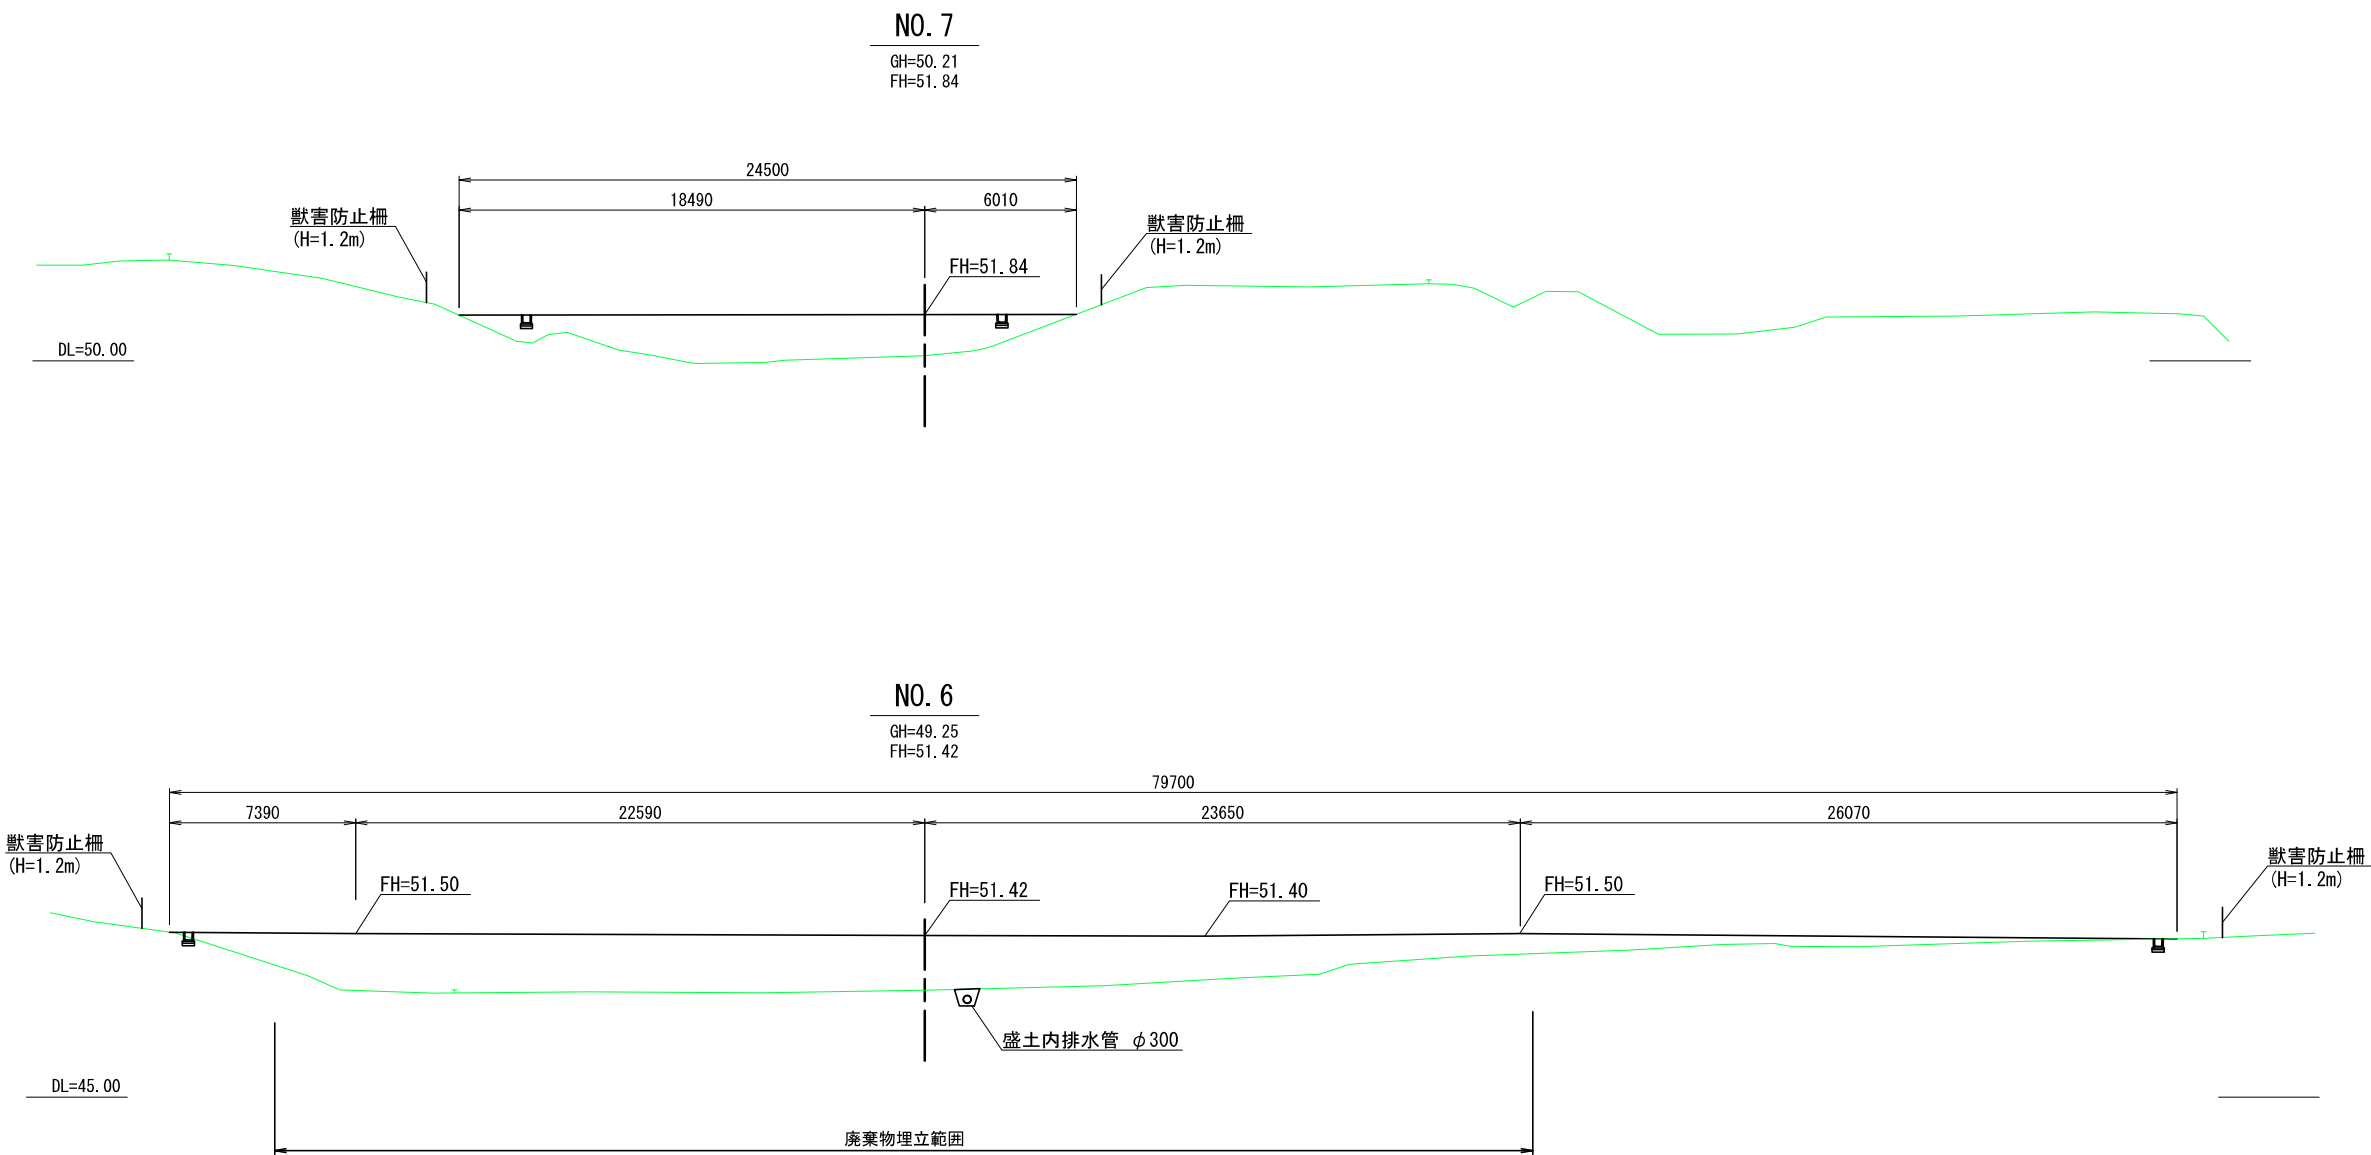

NO. 6～NO. 7			
工事番号			
路線名			
施工地名	富谷市富谷桜田		
工事名	令和7年度 富谷市桜田最終処分場廃止埋立工事		
図面名	横断図（４）		
縮尺	S=1:150 (A3) S=1:300 (A3)	位置	
設計年度		設計年度	
富谷市		図番	成果番号 当該番号


横断図（５）

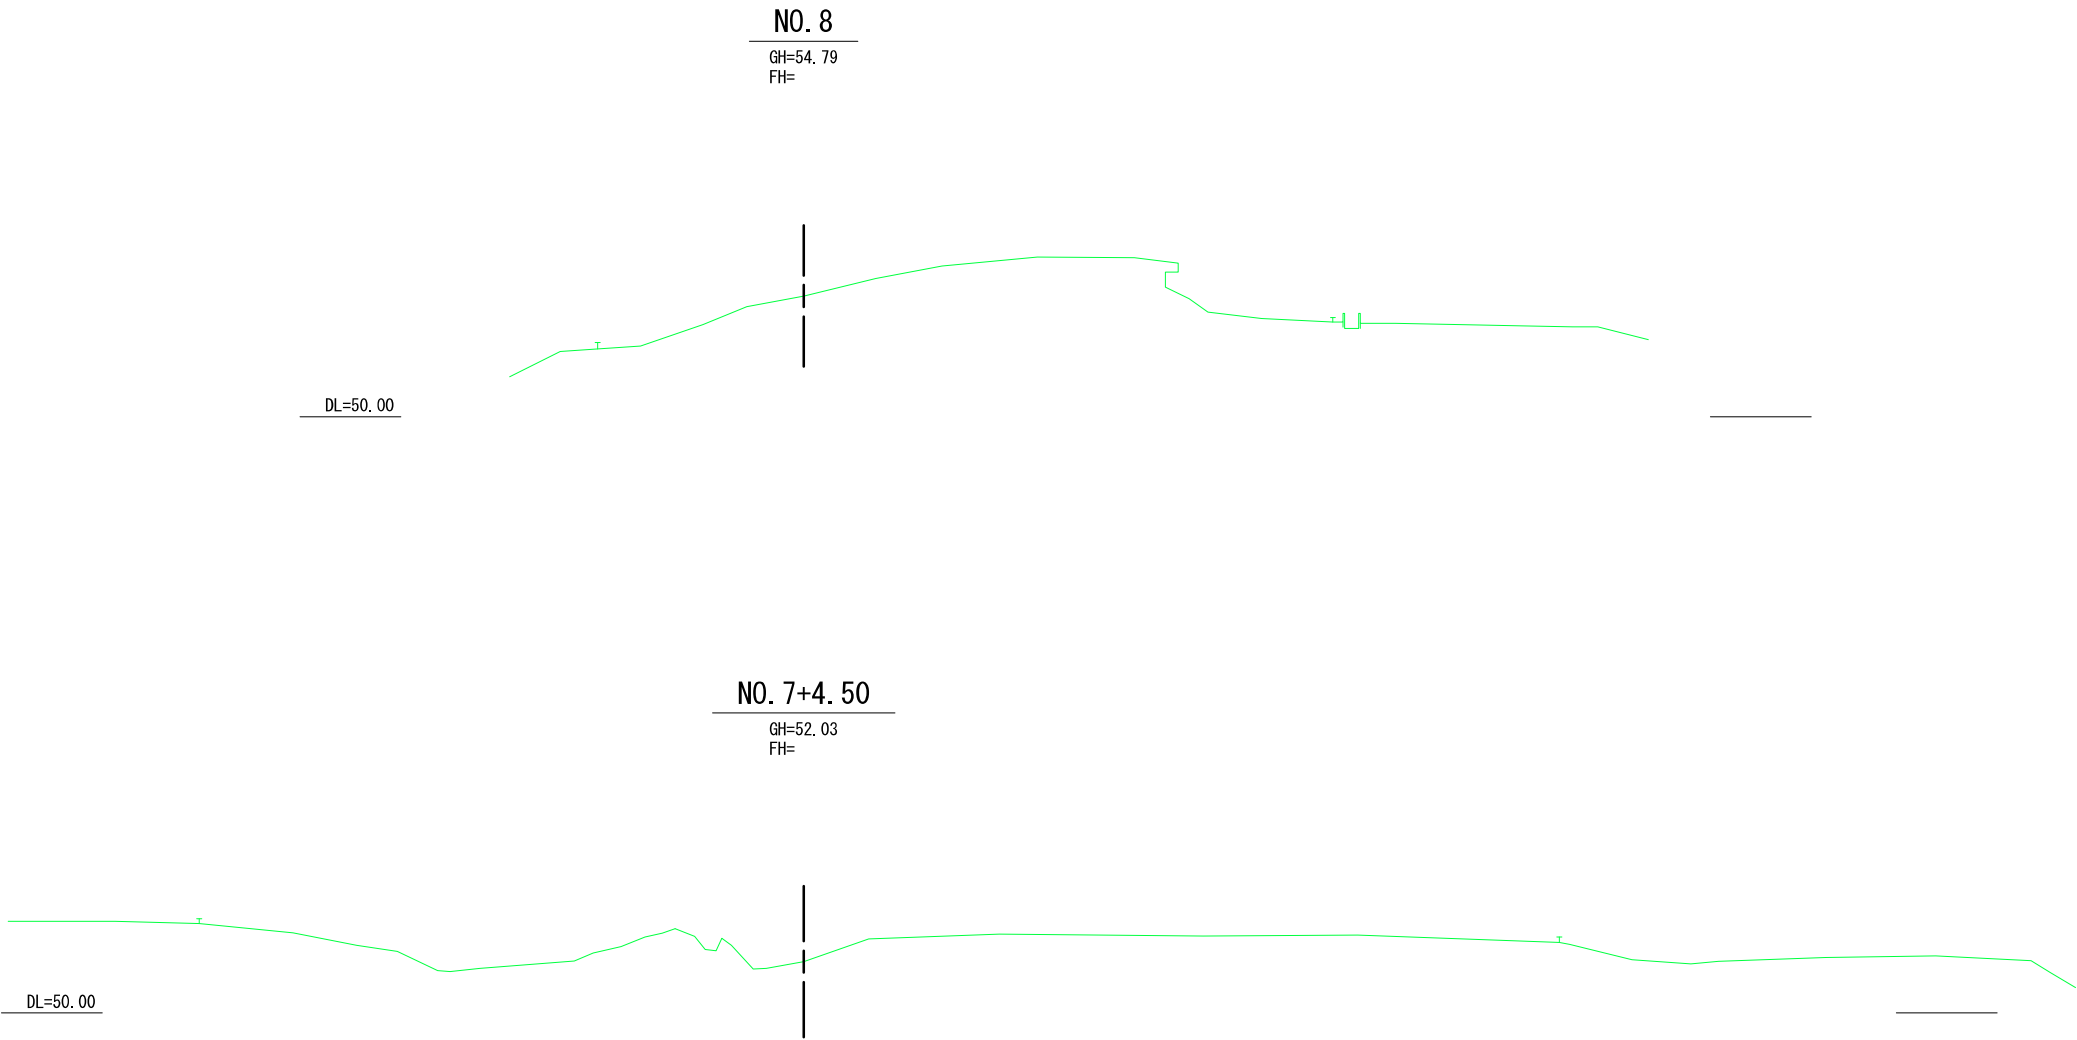

NO. 7+4.5～NO. 8			
工事番号			
路線名			
施工地名	富谷市富谷桜田		
工事名	令和7年度 富谷市桜田最終処分場廃止埋立工事		
図面名	横断図（５）		
縮尺	S=1:150 (A3) S=1:300 (A3)	位置	
設計年度		設計年度	
富谷市		図番	成果番号 当該番号


土堰堤付近拡大図

平面図

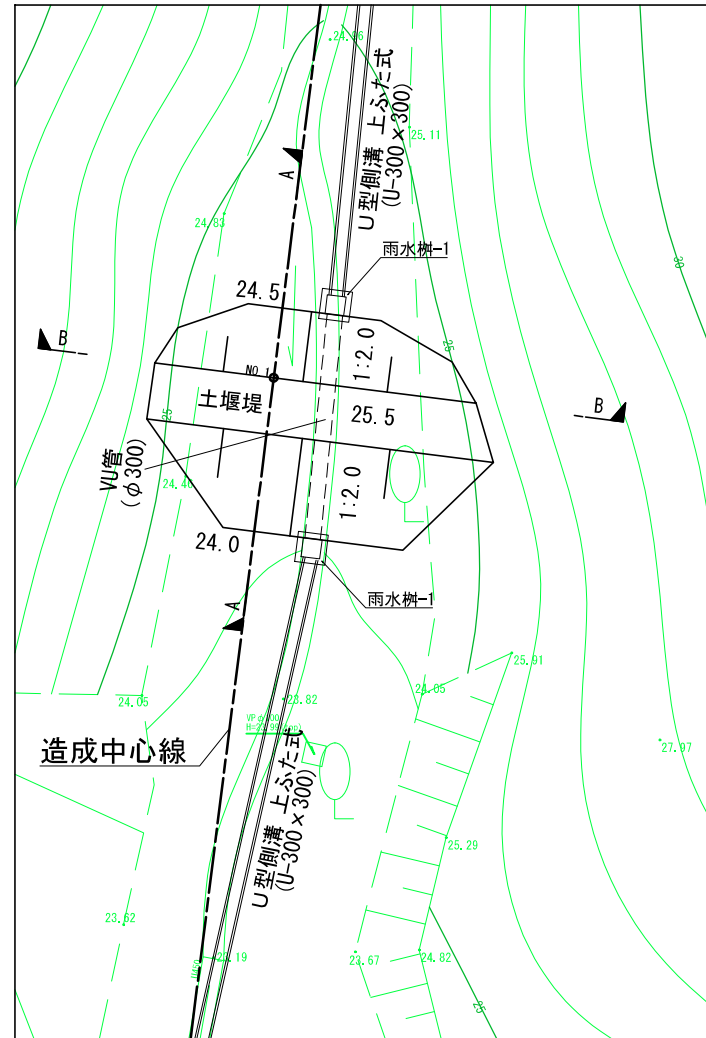


A-A断面図

S=1:50(A1)
S=1:100(A3)

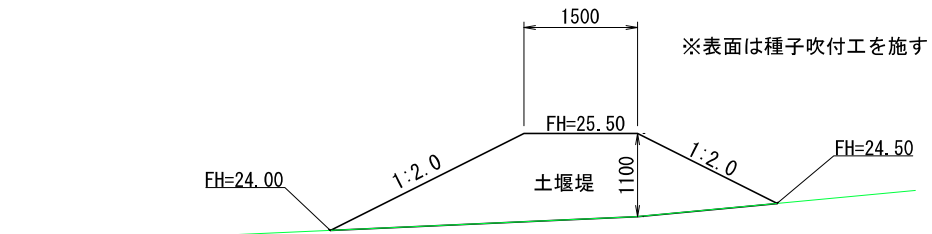

B-B断面図

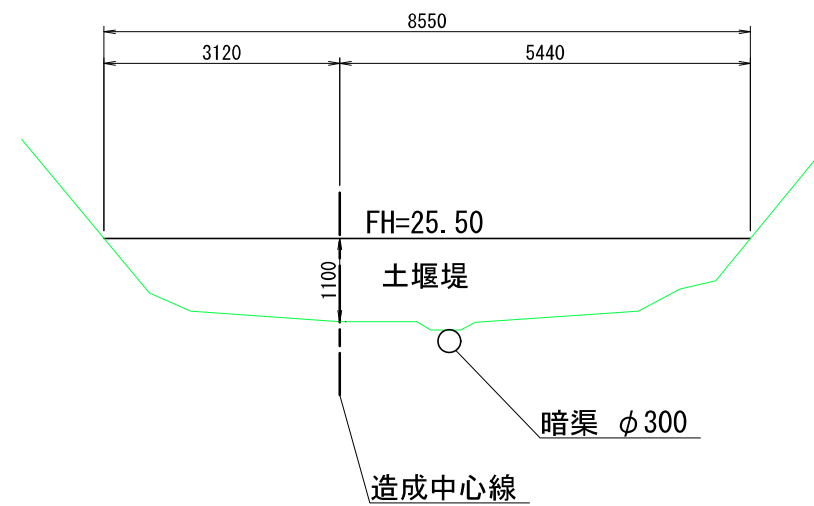


工事番号			
路線名			
施工地名	富谷市富谷桜田		
工事名	令和7年度 富谷市桜田最 終処分場廃止埋立工事		
図面名	土堰堤付近拡大図		
縮尺	S=1:100 (A1) S=1:200 (A3)	位置	
設計者		設計年度	
富谷市	図番	成果番号	当該番号

法面保護工平面図



S=1:500

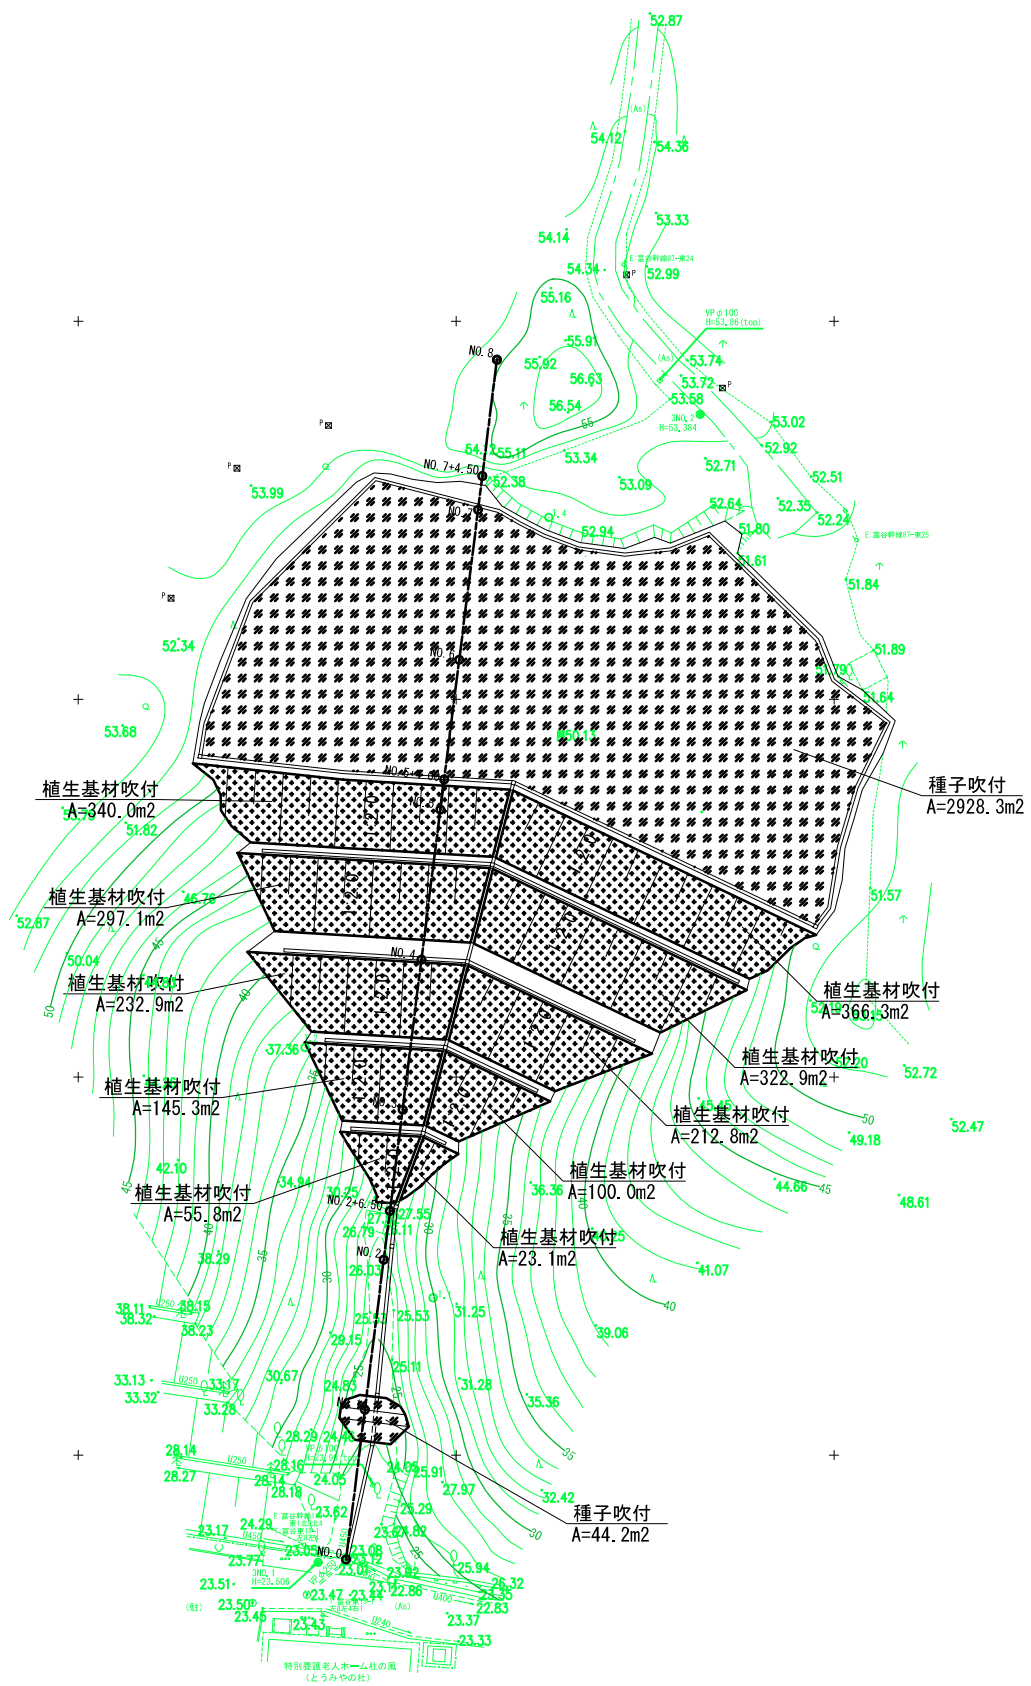


凡 例

	植生工(植生基材吹付)	A= 1850.4m2
	植生工(種子吹付)	A= 2972.5m2

工事番号			
路 線 名			
施工地名	富谷市富谷桜田		
工 事 名	令和7年度 富谷市桜田最終処分場廃止埋立工事		
図 面 名	法面保護工平面図		
縮 尺	S=1:500 (A1) S=1:1000 (A3)	位置	
設 計 者		設計 年度	
富 谷 市	図番	成果番号	当該番号


※数量は平面数量

法面保護詳細図

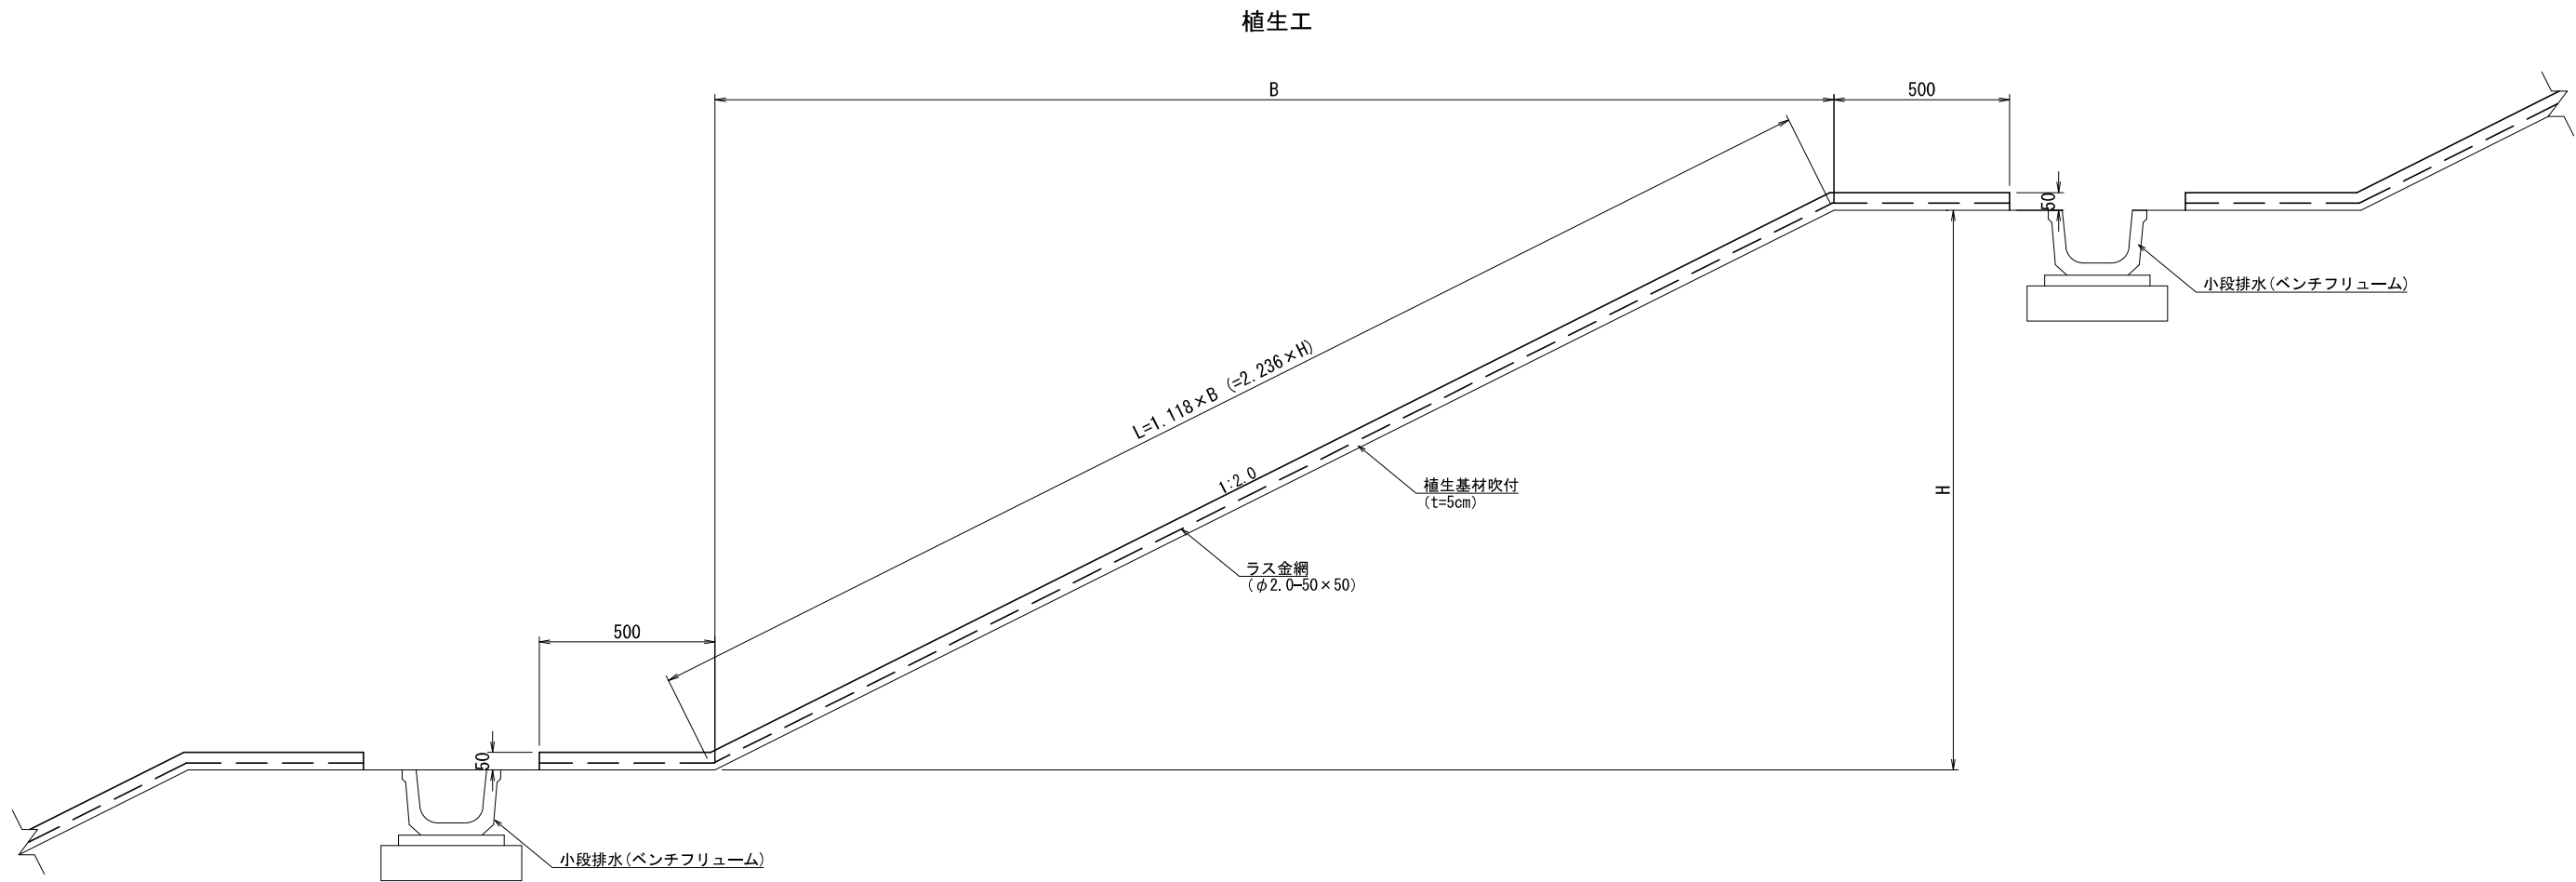

工事番号			
路線名			
施工地名	富谷市富谷桜田		
工事名	令和7年度 富谷市桜田最終処分場廃止埋立工事		
図面名	法面保護詳細図		
縮尺	S=1:10 (A1) S=1:20 (A3)	位置	
設計者		設計年度	
富谷市	図番	成果番号	当該番号

雨水排水平面図

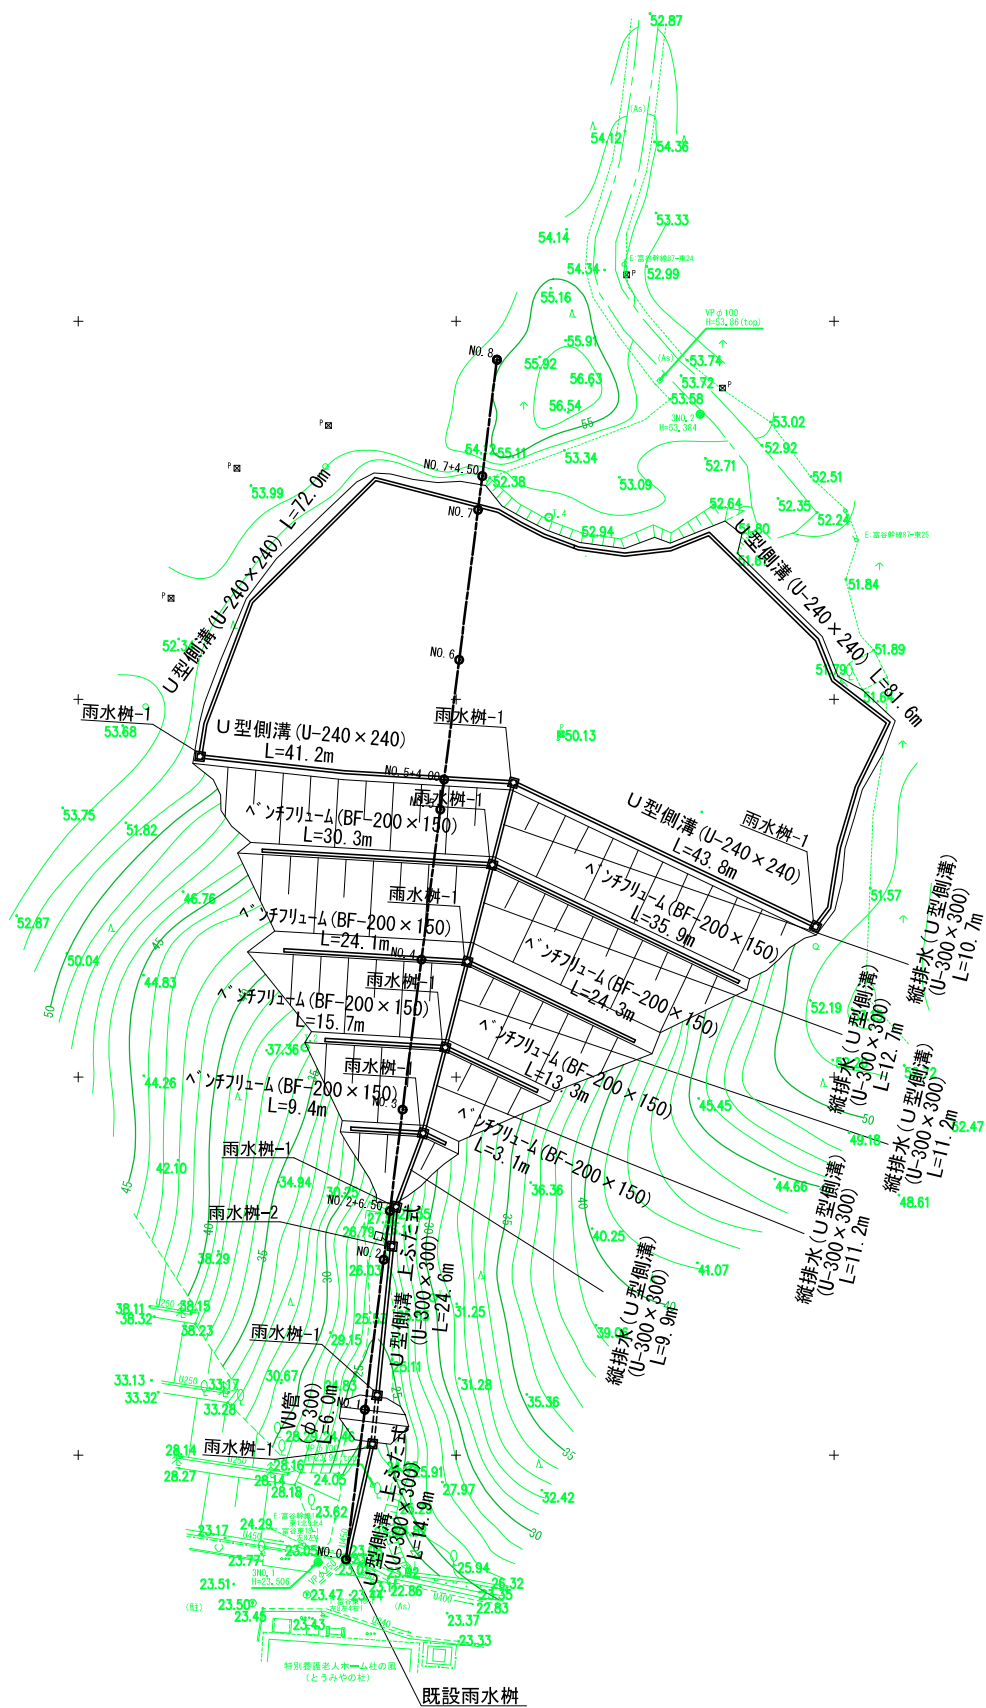


凡 例	
	雨水排水側溝、雨水樹
	雨水排水暗渠、雨水樹

工事番号			
路 線 名			
施工地名	富谷市富谷桜田		
工 事 名	令和7年度 富谷市桜田最終処分場廃止埋立工事		
図 面 名	雨水排水平面図		
縮 尺	S=1:500 (A1) S=1:1000 (A3)	位置	
設 計 者		設計 年度	
富 谷 市		図番	成果番号 当該番号


※数量は平面数量

雨水排水詳細図


ベンチフリューム
BF-200×150

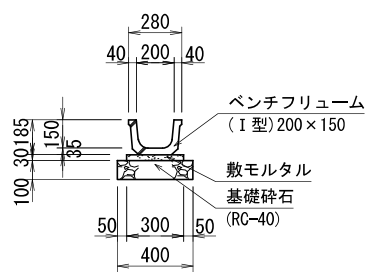


U型側溝
U-240×240

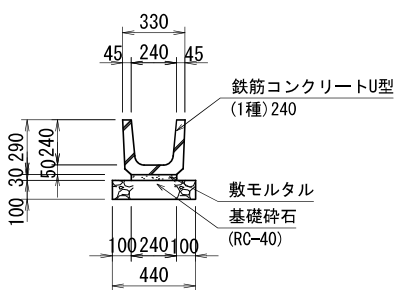


縦排水工
U-300×300

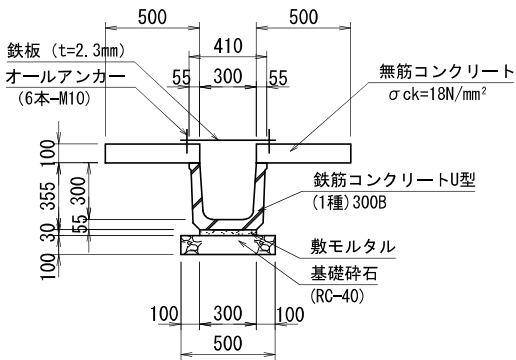


U型側溝上ふた式
U-300×300

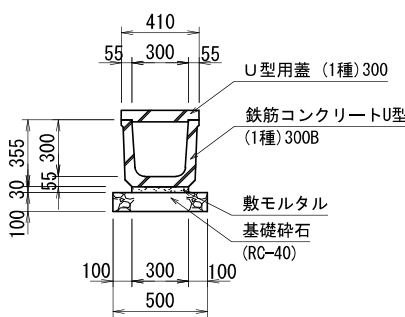


雨水樹-1
平面図

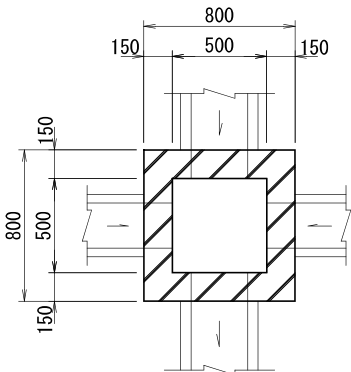


雨水樹-2
平面図

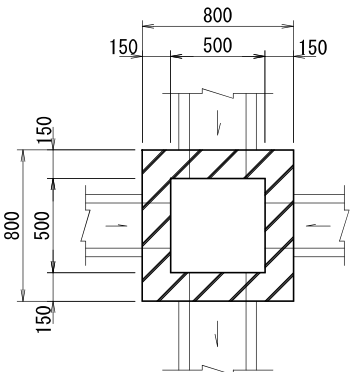


断面図

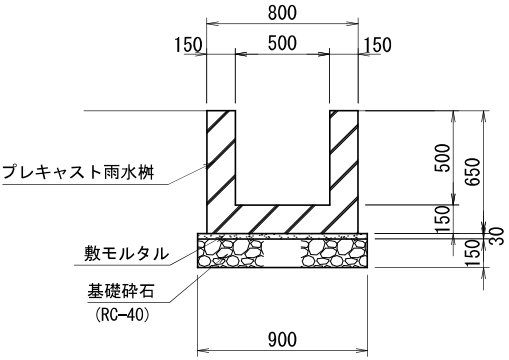


断面図

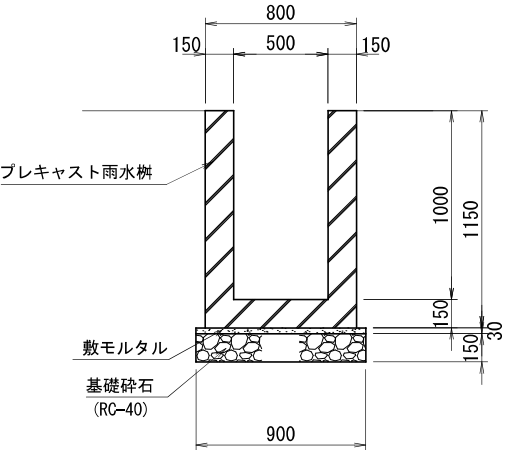

縦排水工
平面図

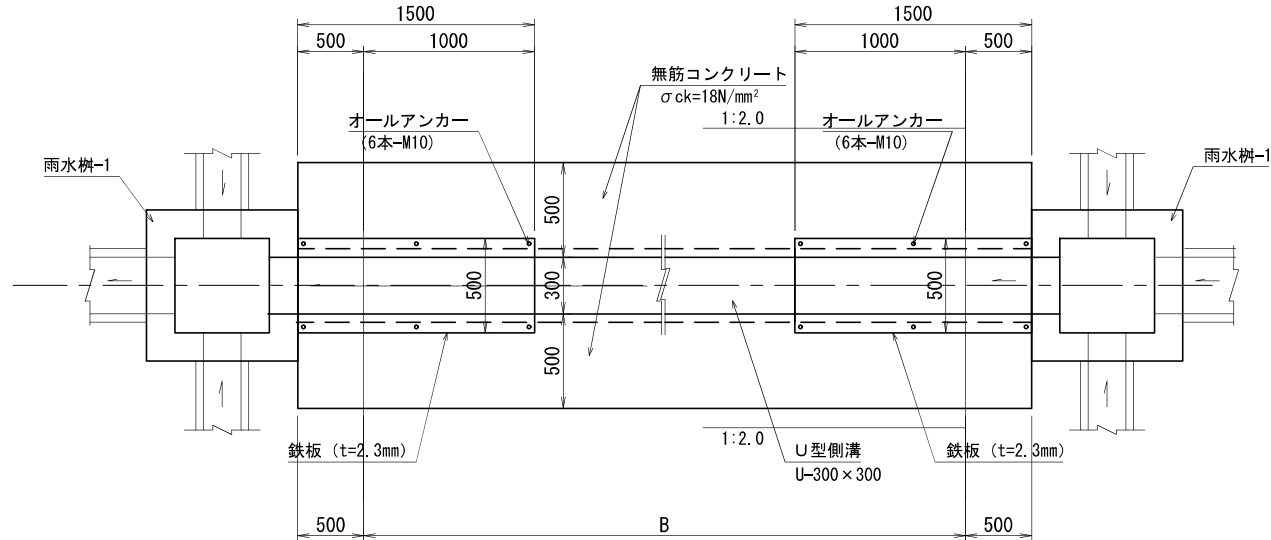


縦断面図

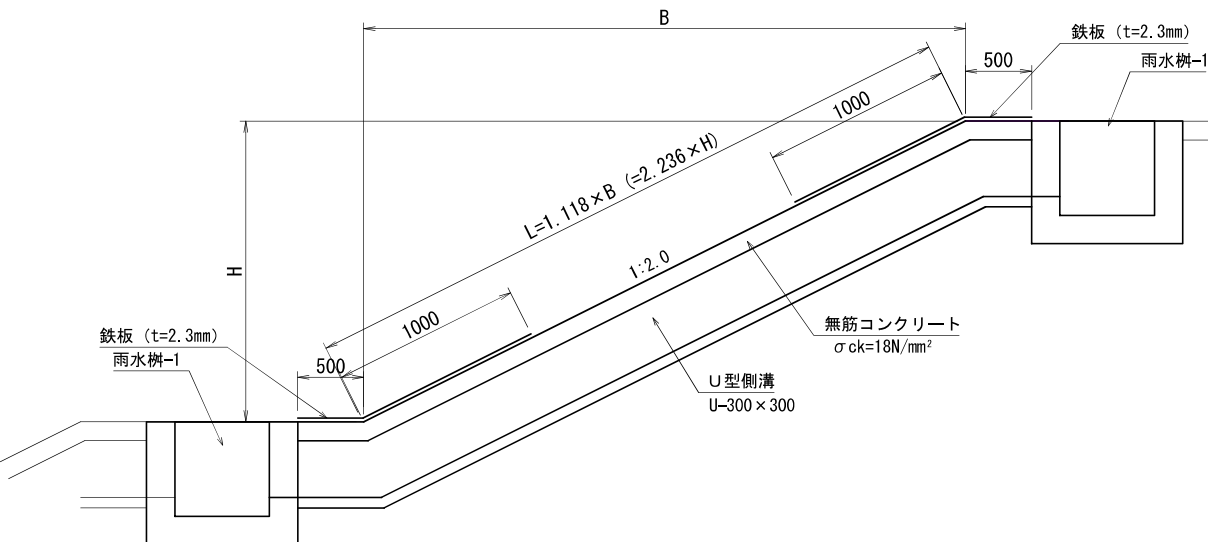


土堤部暗渠

縦断面図

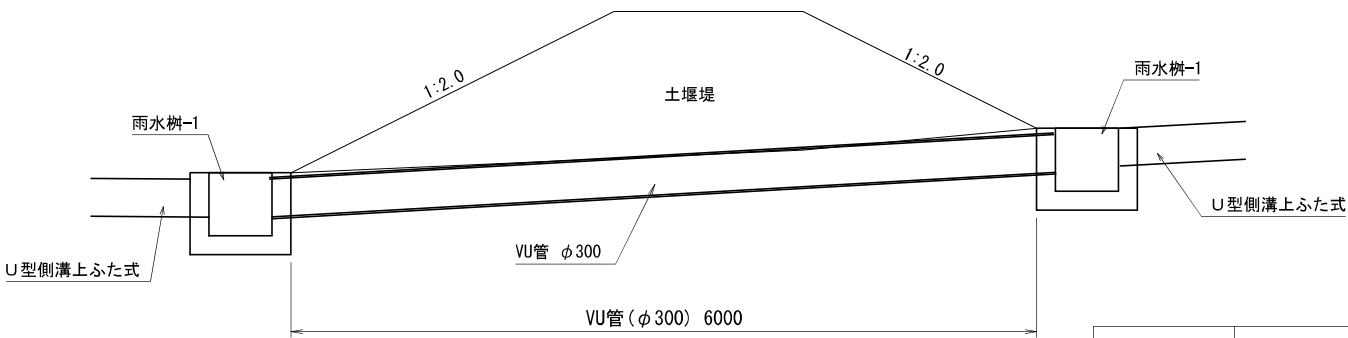


断面図

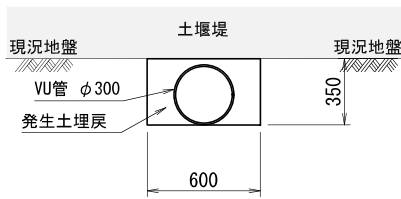

工事番号			
路線名			
施工地名	富谷市富谷桜田		
工事名	令和7年度 富谷市桜田最終処分場廃止埋立工事		
図面名	雨水排水詳細図		
縮尺	S=1:20 (A1) S=1:40 (A3)	位置	
設計者		設計年度	
富谷市	図番	成果番号	当該番号

地下水集排水平面図

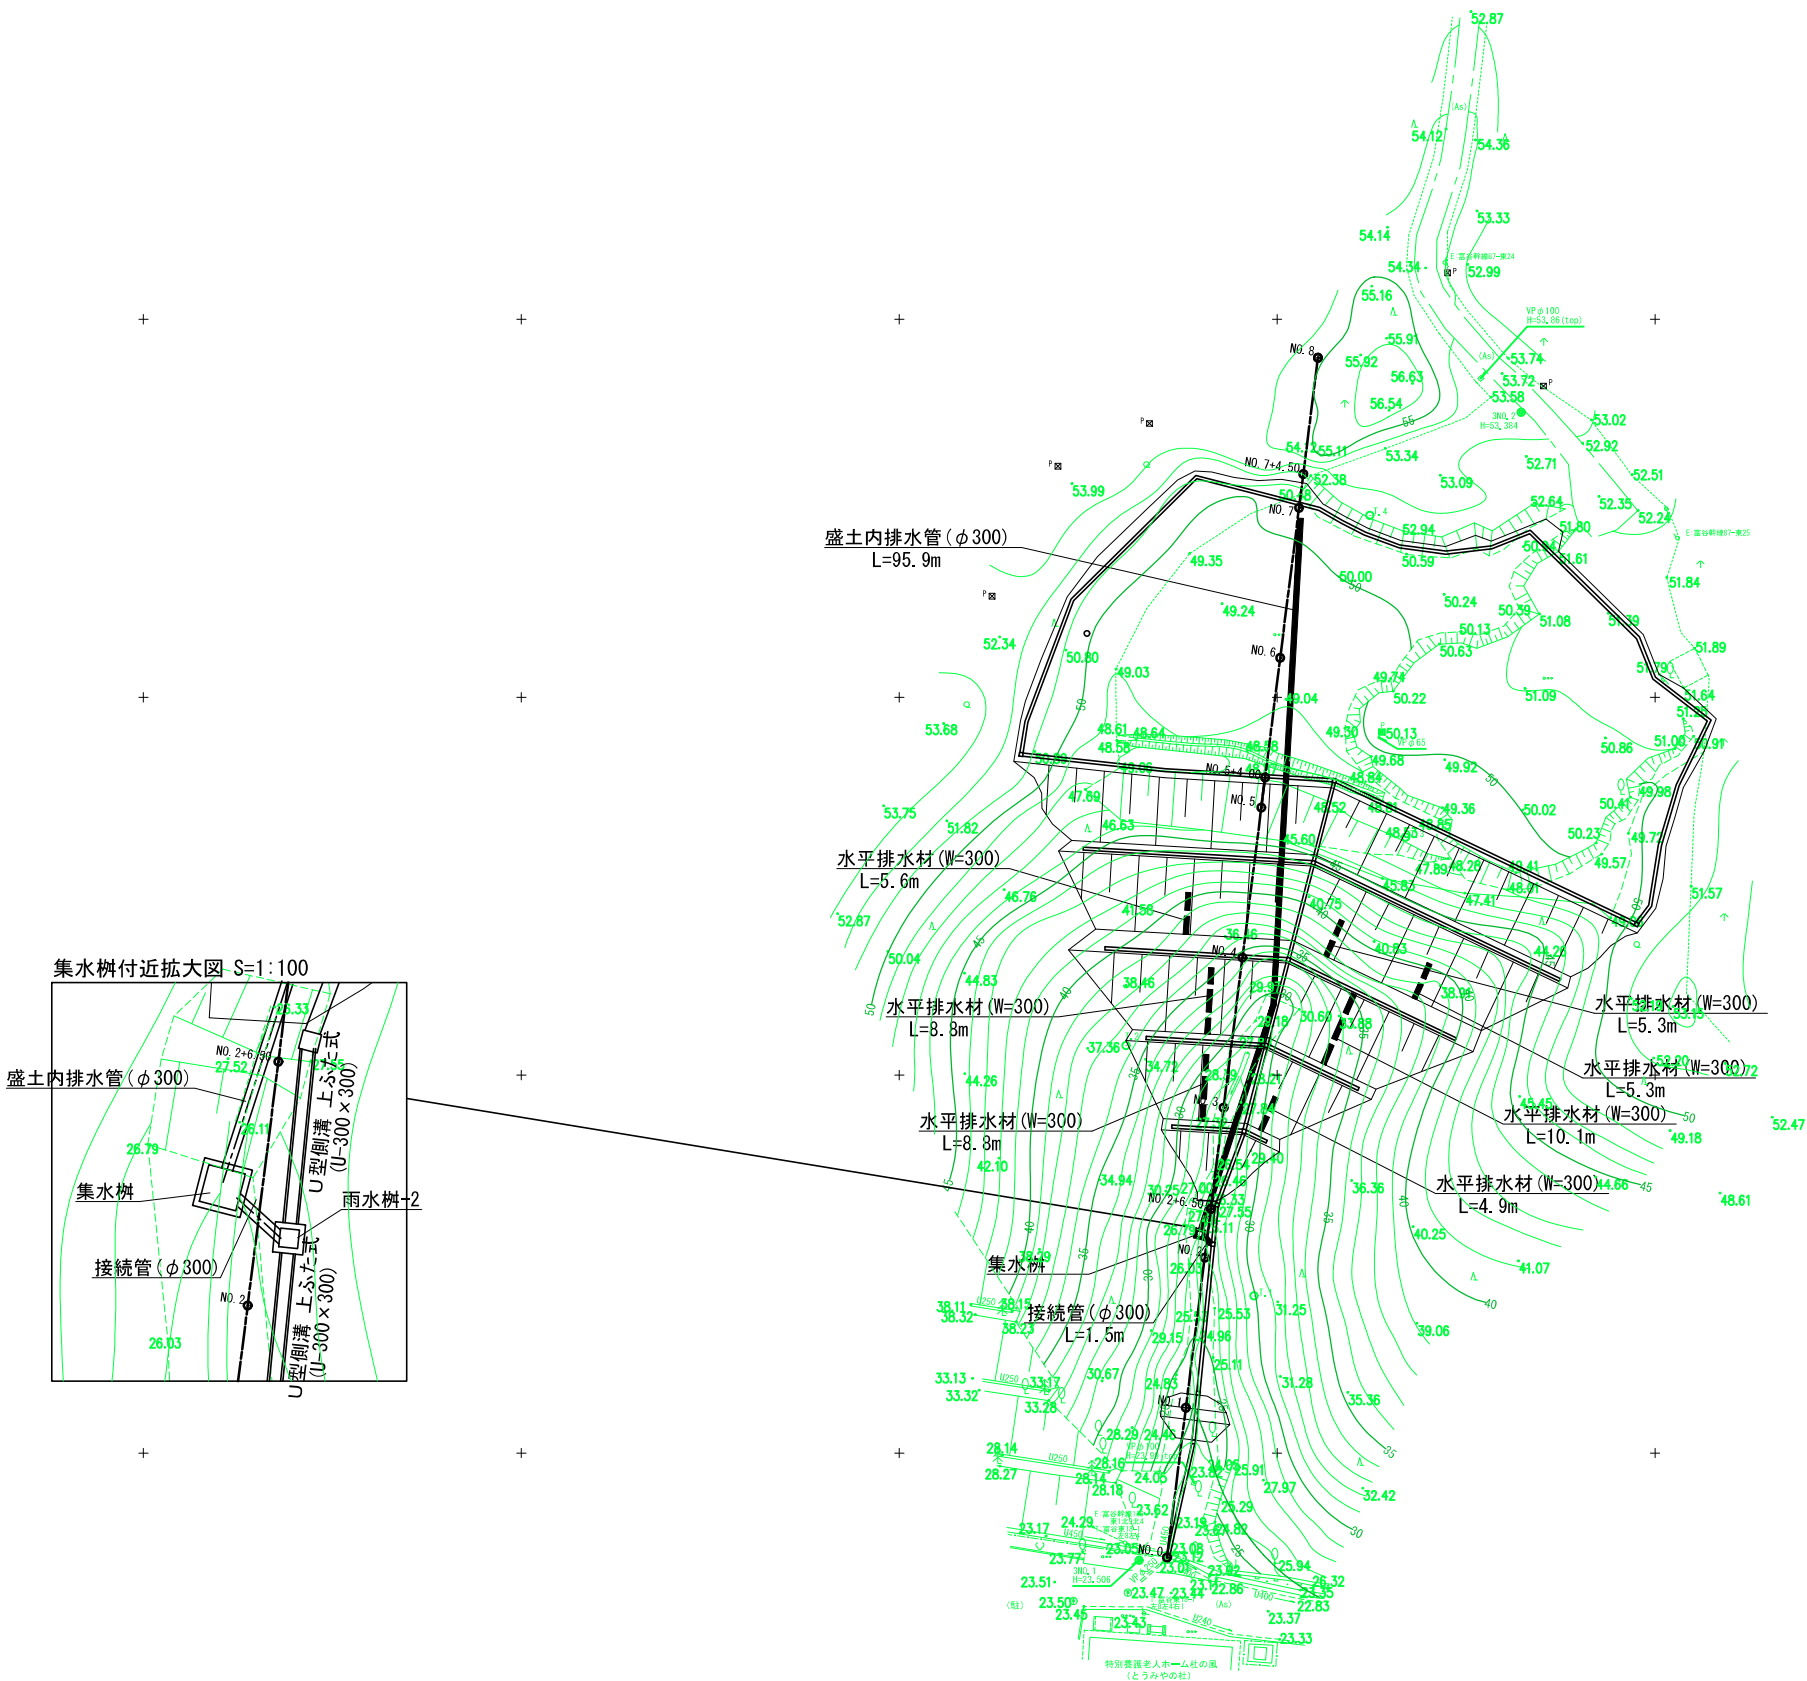


凡 例


	盛土内排水管
	水平排水材
	集水樹

工事番号			
路 線 名			
施工地名	黒川郡富谷市富谷桜田		
工 事 名	令和7年度 富谷市桜田最終処分場廃止埋立工事		
図 面 名	地下水集排水平面図		
縮 尺	S=1:500 (A1) S=1:1000 (A3)	位置	
設 計 者		設計 年度	
富 谷 市		図番	成果番号 当該番号


集水枋

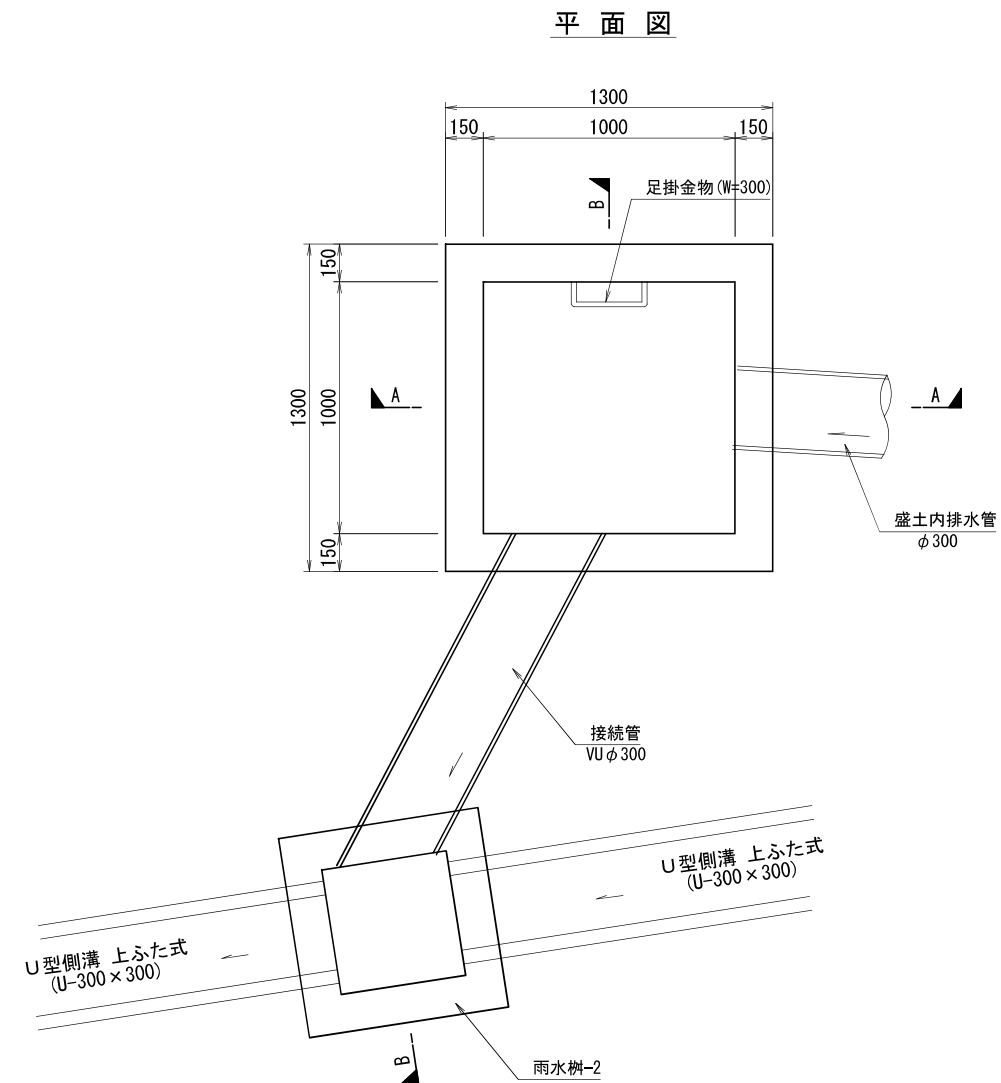


水平排水材 (W=300)

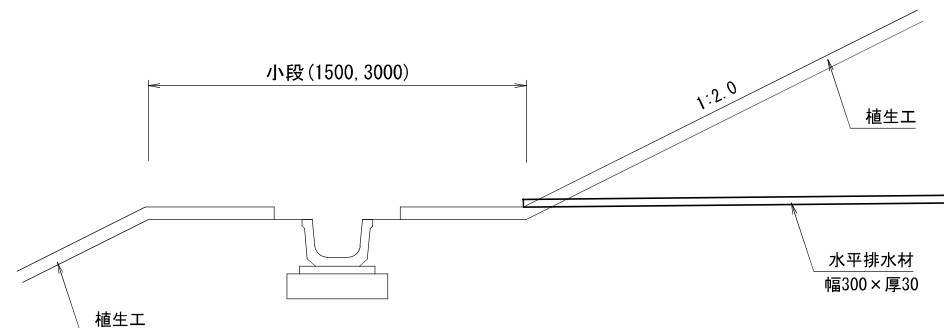


A-A断面図

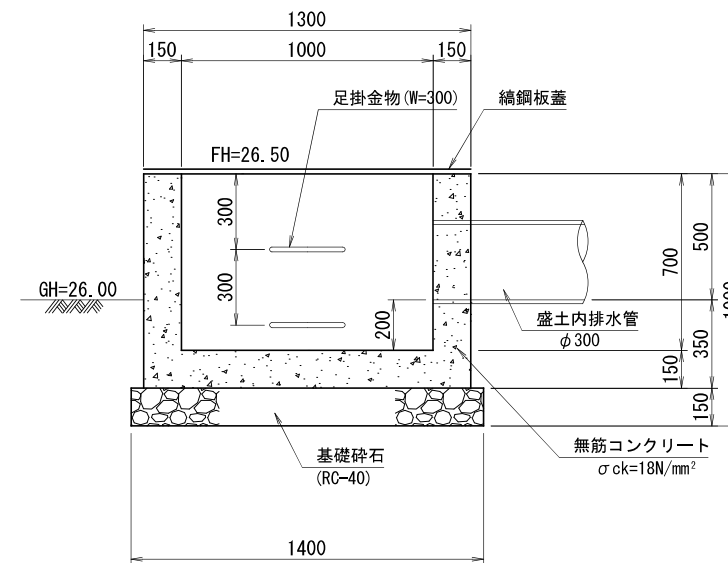

B-B断面図

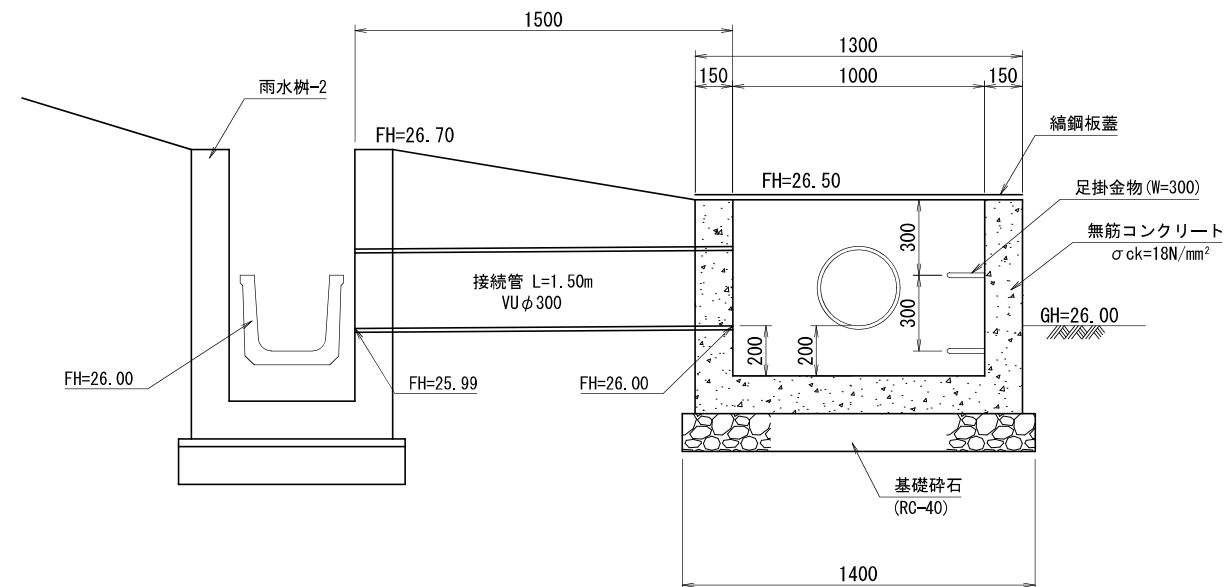


盛土内排水管(φ300)

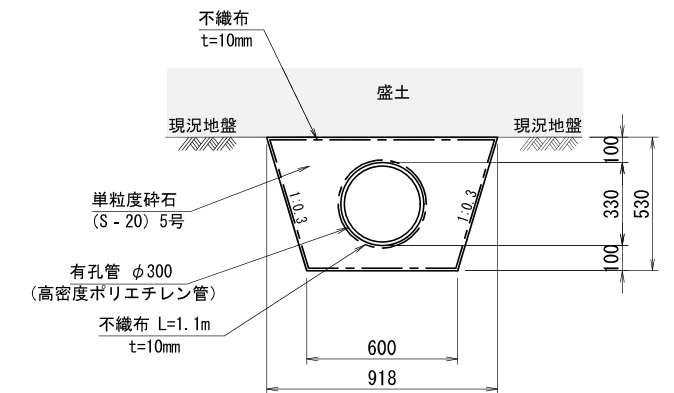

工事番号			
路線名			
施工地名	富谷市富谷桜田		
工事名	令和7年度 富谷市桜田最 終処分場廃止埋立工事		
図面名	地下水集排水詳細図		
縮尺	S=1:15 (A1) S=1:30 (A3)	位置	
設計者		設計年度	
富谷市	図番	成果番号	当該番号

困 障 工 平 面 図

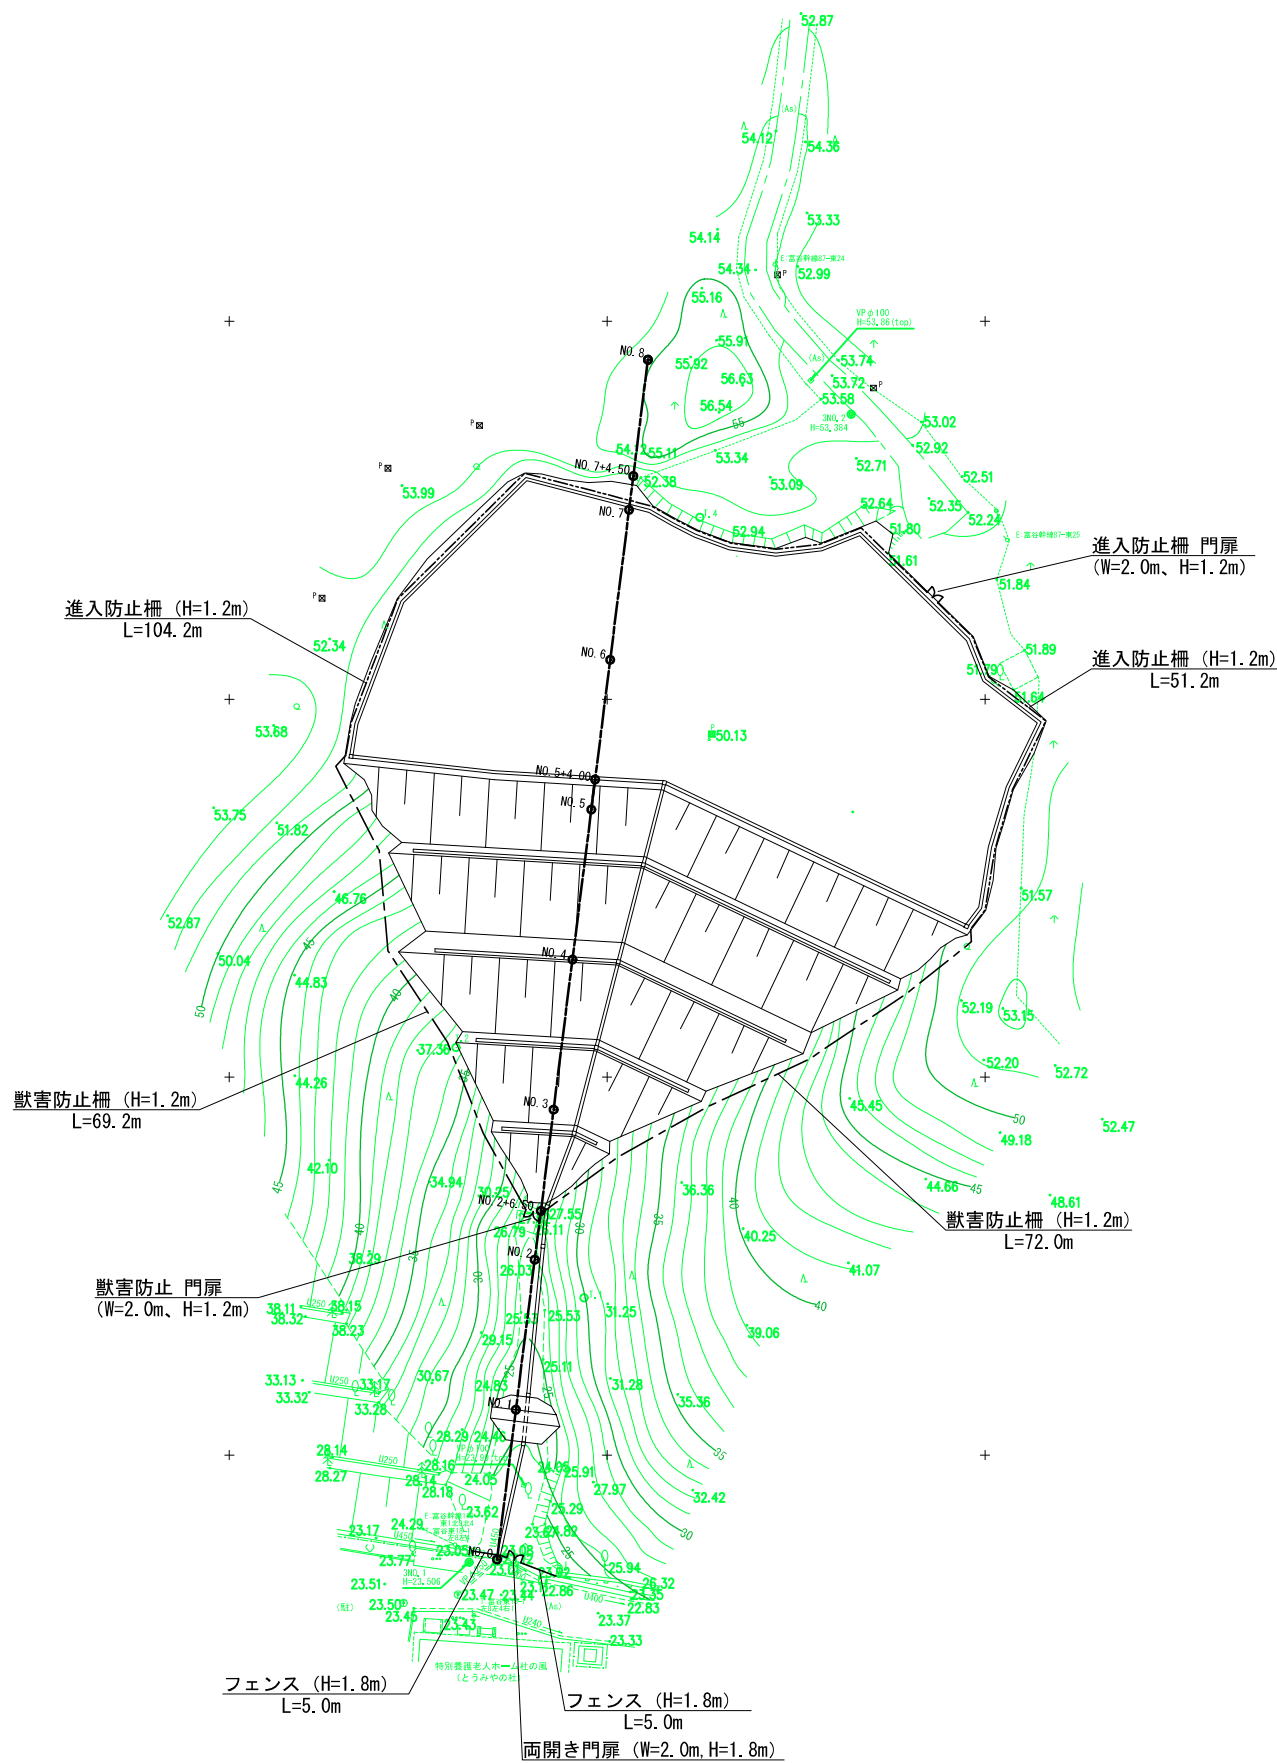

凡 例


——	フェンス
——	両開き門扉
---	進入防止柵
---	獣害防止柵

工事番号			
路 線 名			
施工地名	富谷市富谷桜田		
工 事 名	令和7年度 富谷市桜田最 終処分場廃止埋立工事		
図 面 名	困障工平面図		
縮 尺	S=1:500 (A1) S=1:1000 (A3)	位置	
設 計 者		設計 年度	
富 谷 市	図番	成果番号	当該番号


困 障 工 詳 細 図 (1)

フェンス


平面図

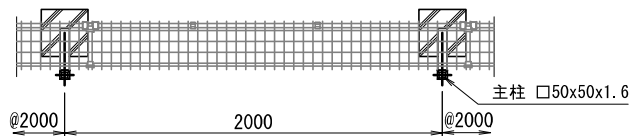

正面図

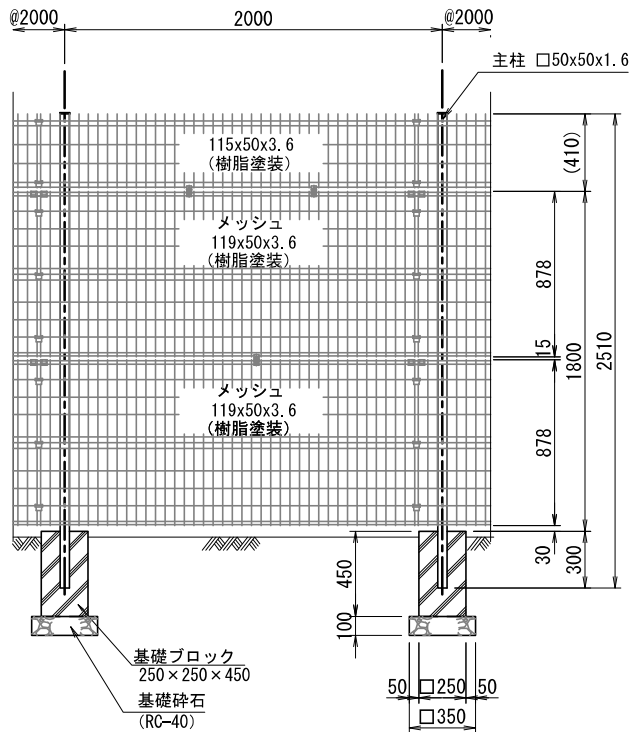


側面図

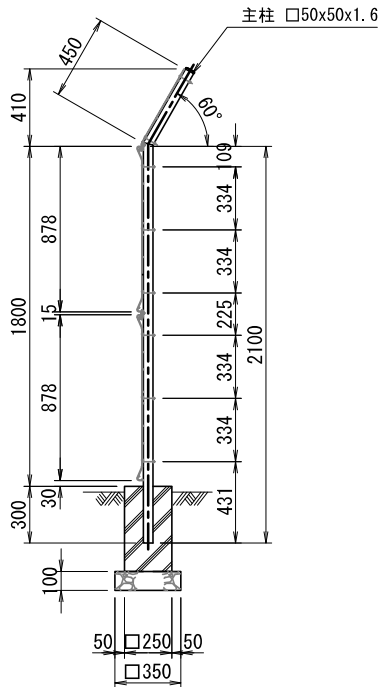


両開き門扉


平面図

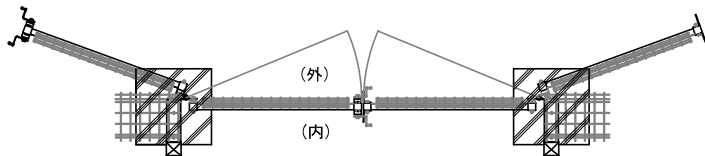

正面図

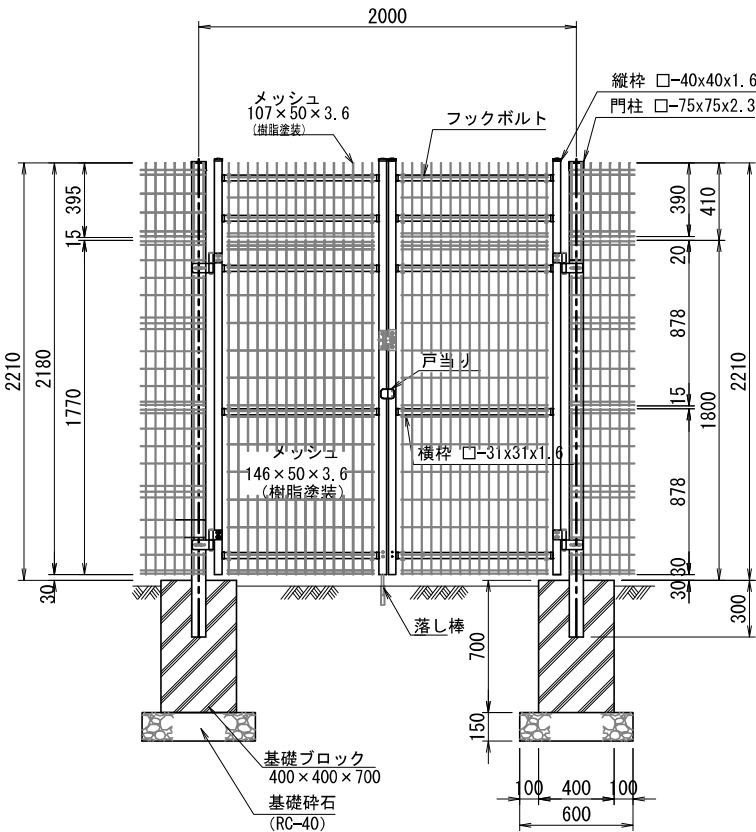


門扉部断面図

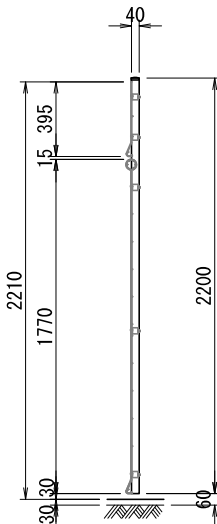


工事番号			
路線名			
施工地名	富谷市富谷桜田		
工事名	令和7年度 富谷市桜田最終処分場廃止埋立工事		
図面名	困障工詳細図(1)		
縮尺	S=1:20 (A1) S=1:40 (A3)	位置	
設計者		設計年度	
富谷市	図番	成果番号	当該番号

困 障 工 詳 細 図 (2)


進入防止柵

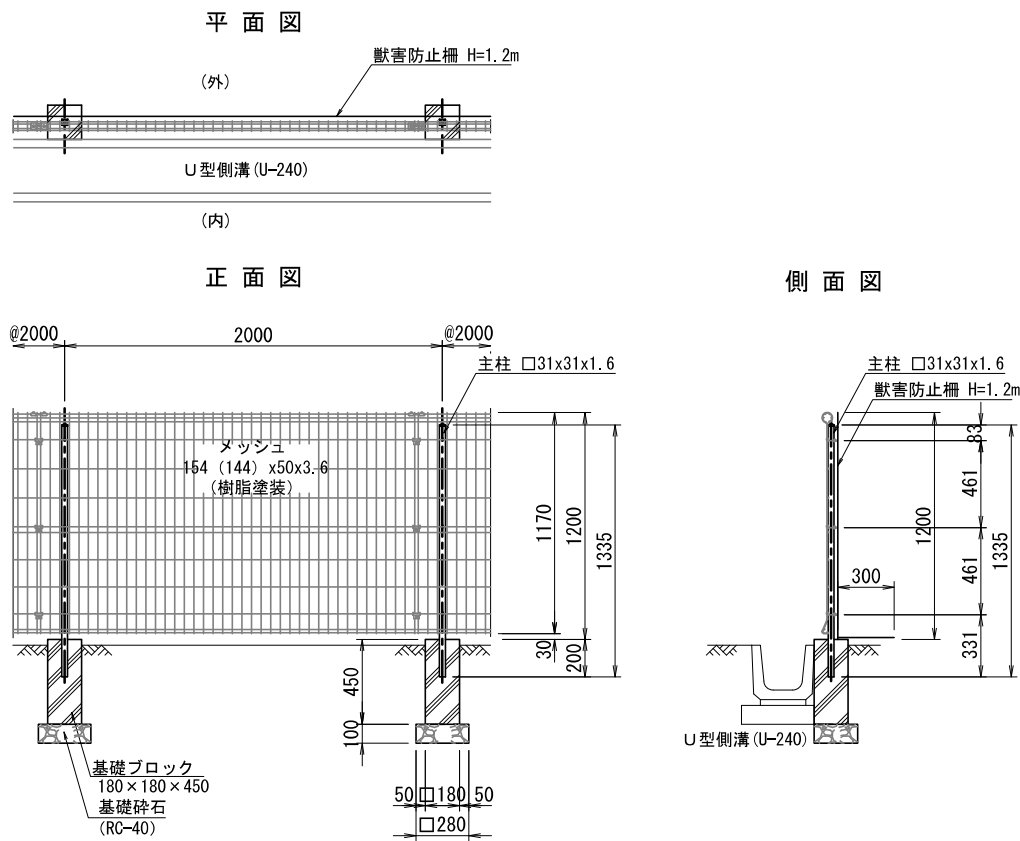


進入防止柵 門扉

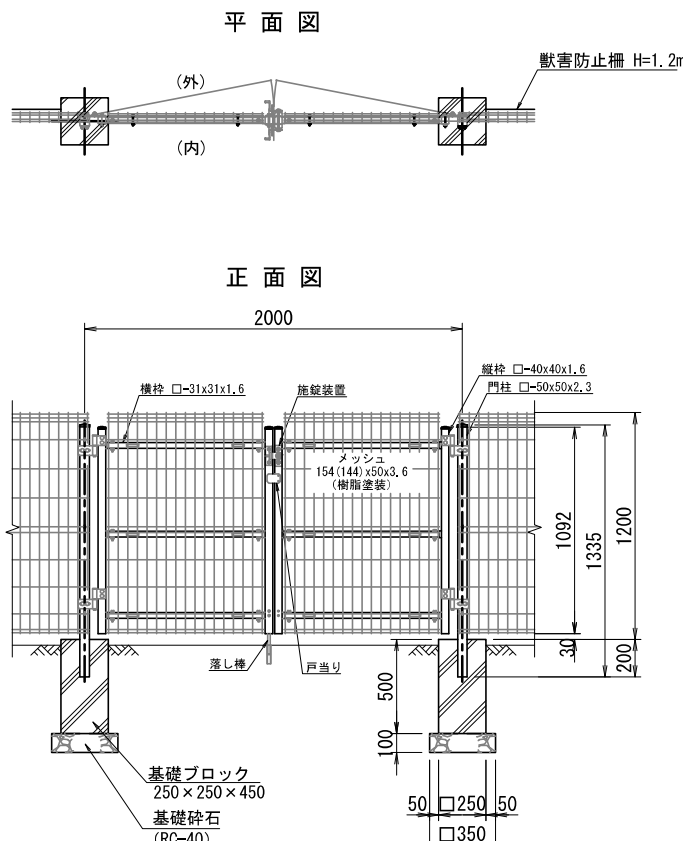

獣害防止柵

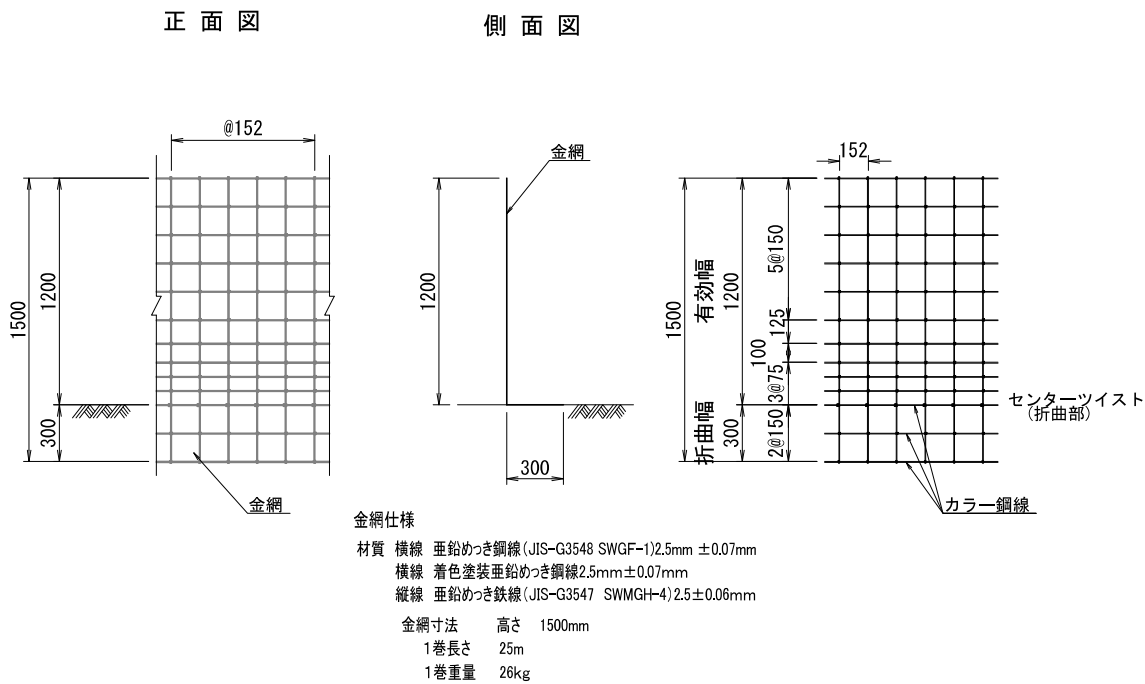


獣害防止 両開き門扉

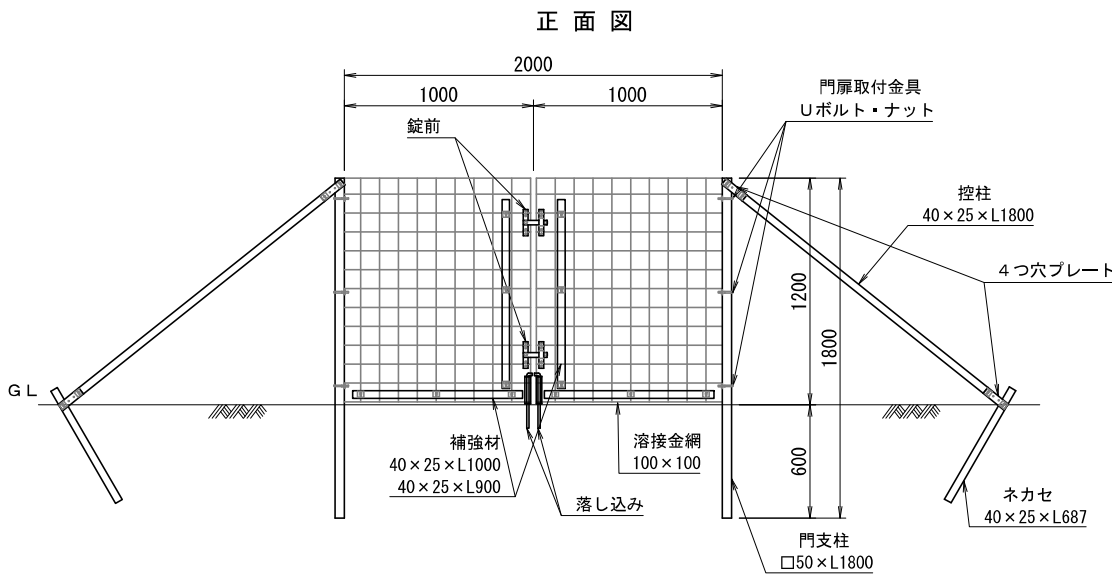

工事番号			
路線名			
施工地名	富谷市富谷桜田		
工事名	令和7年度 富谷市桜田最終処分場廃止埋立工事		
図面名	困障工詳細図(2)		
縮尺	S=1:20 (A1) S=1:40 (A3)	位置	
設計者		設計年度	
富谷市	図番	成果番号	当該番号

撤去工平面図

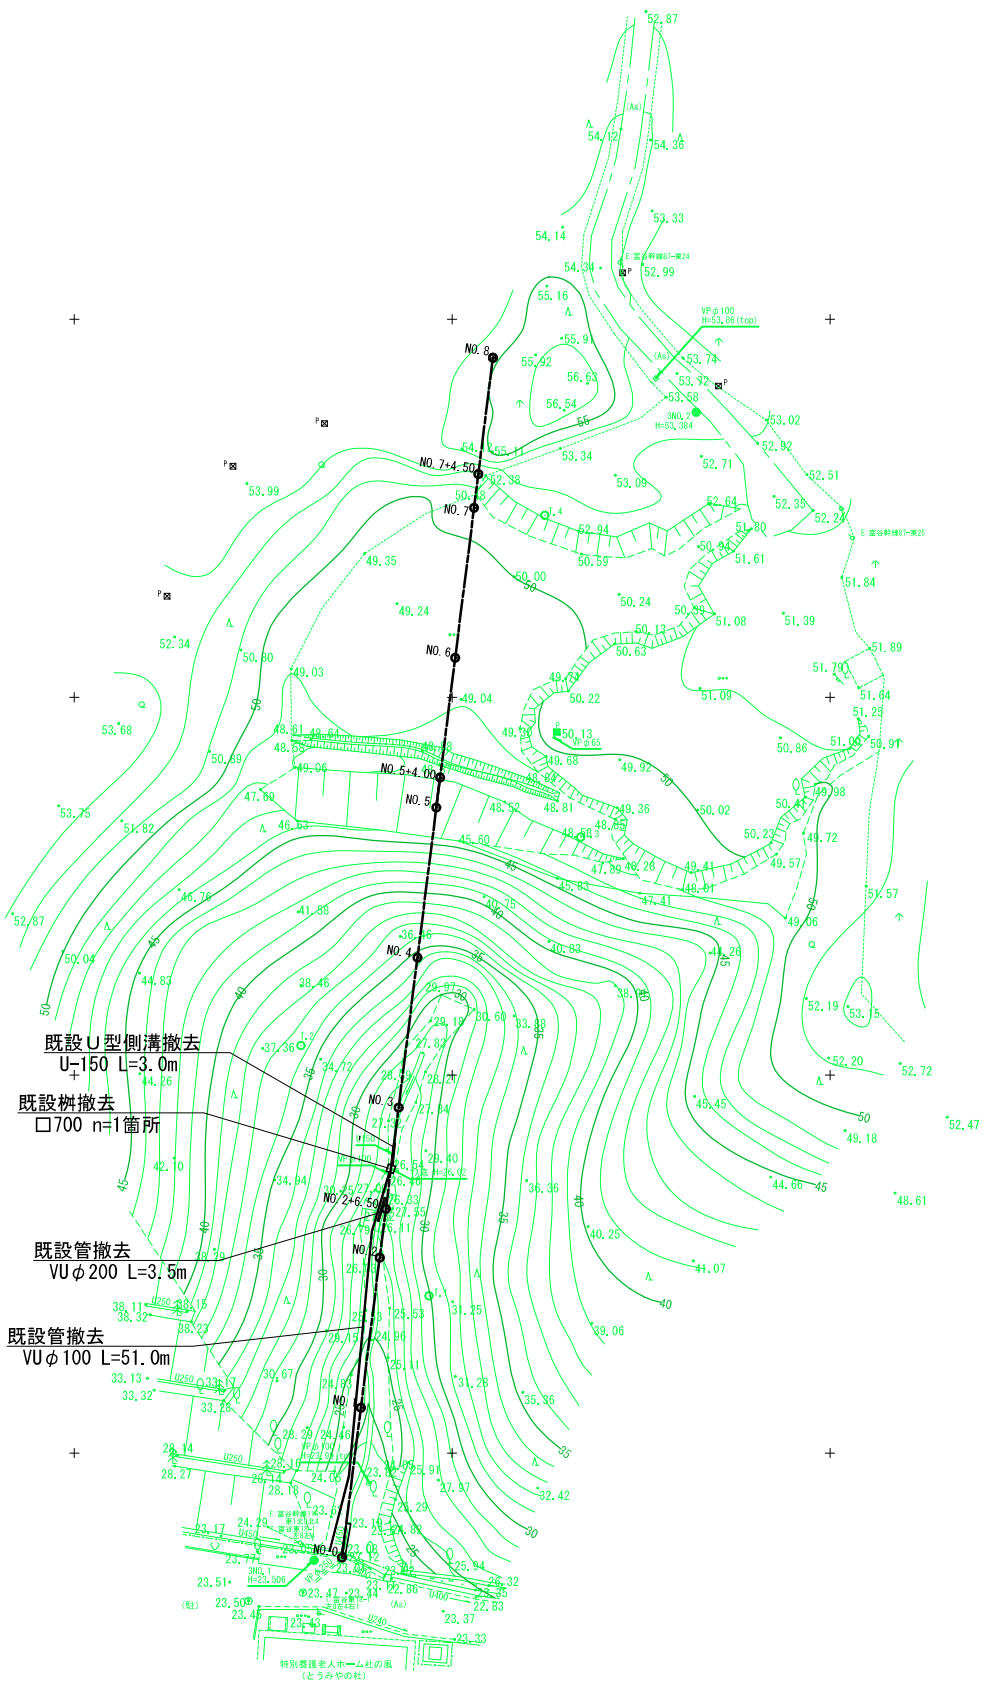


構造図


1:20 (A1)
1:40 (A3)

既設樹


平面図

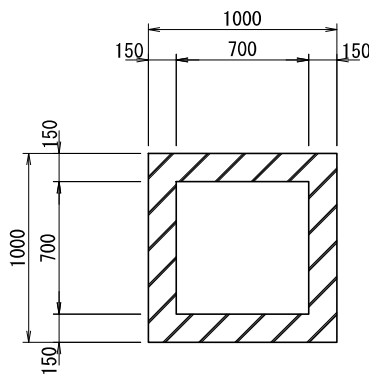


断面図

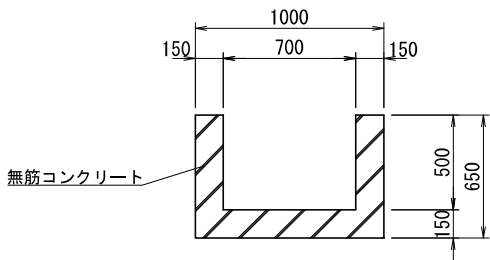

既設U型側溝

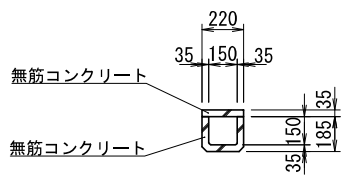


工事番号			
路線名			
施工地名	富谷市富谷桜田		
工事名	令和7年度 富谷市桜田最終処分場廃止埋立工事		
図面名	撤去工平面図		
縮尺	S=1:500 (A1) S=1:1000 (A3)	位置	
設計者		設計年度	
富谷市	図番	成果番号	当該番号

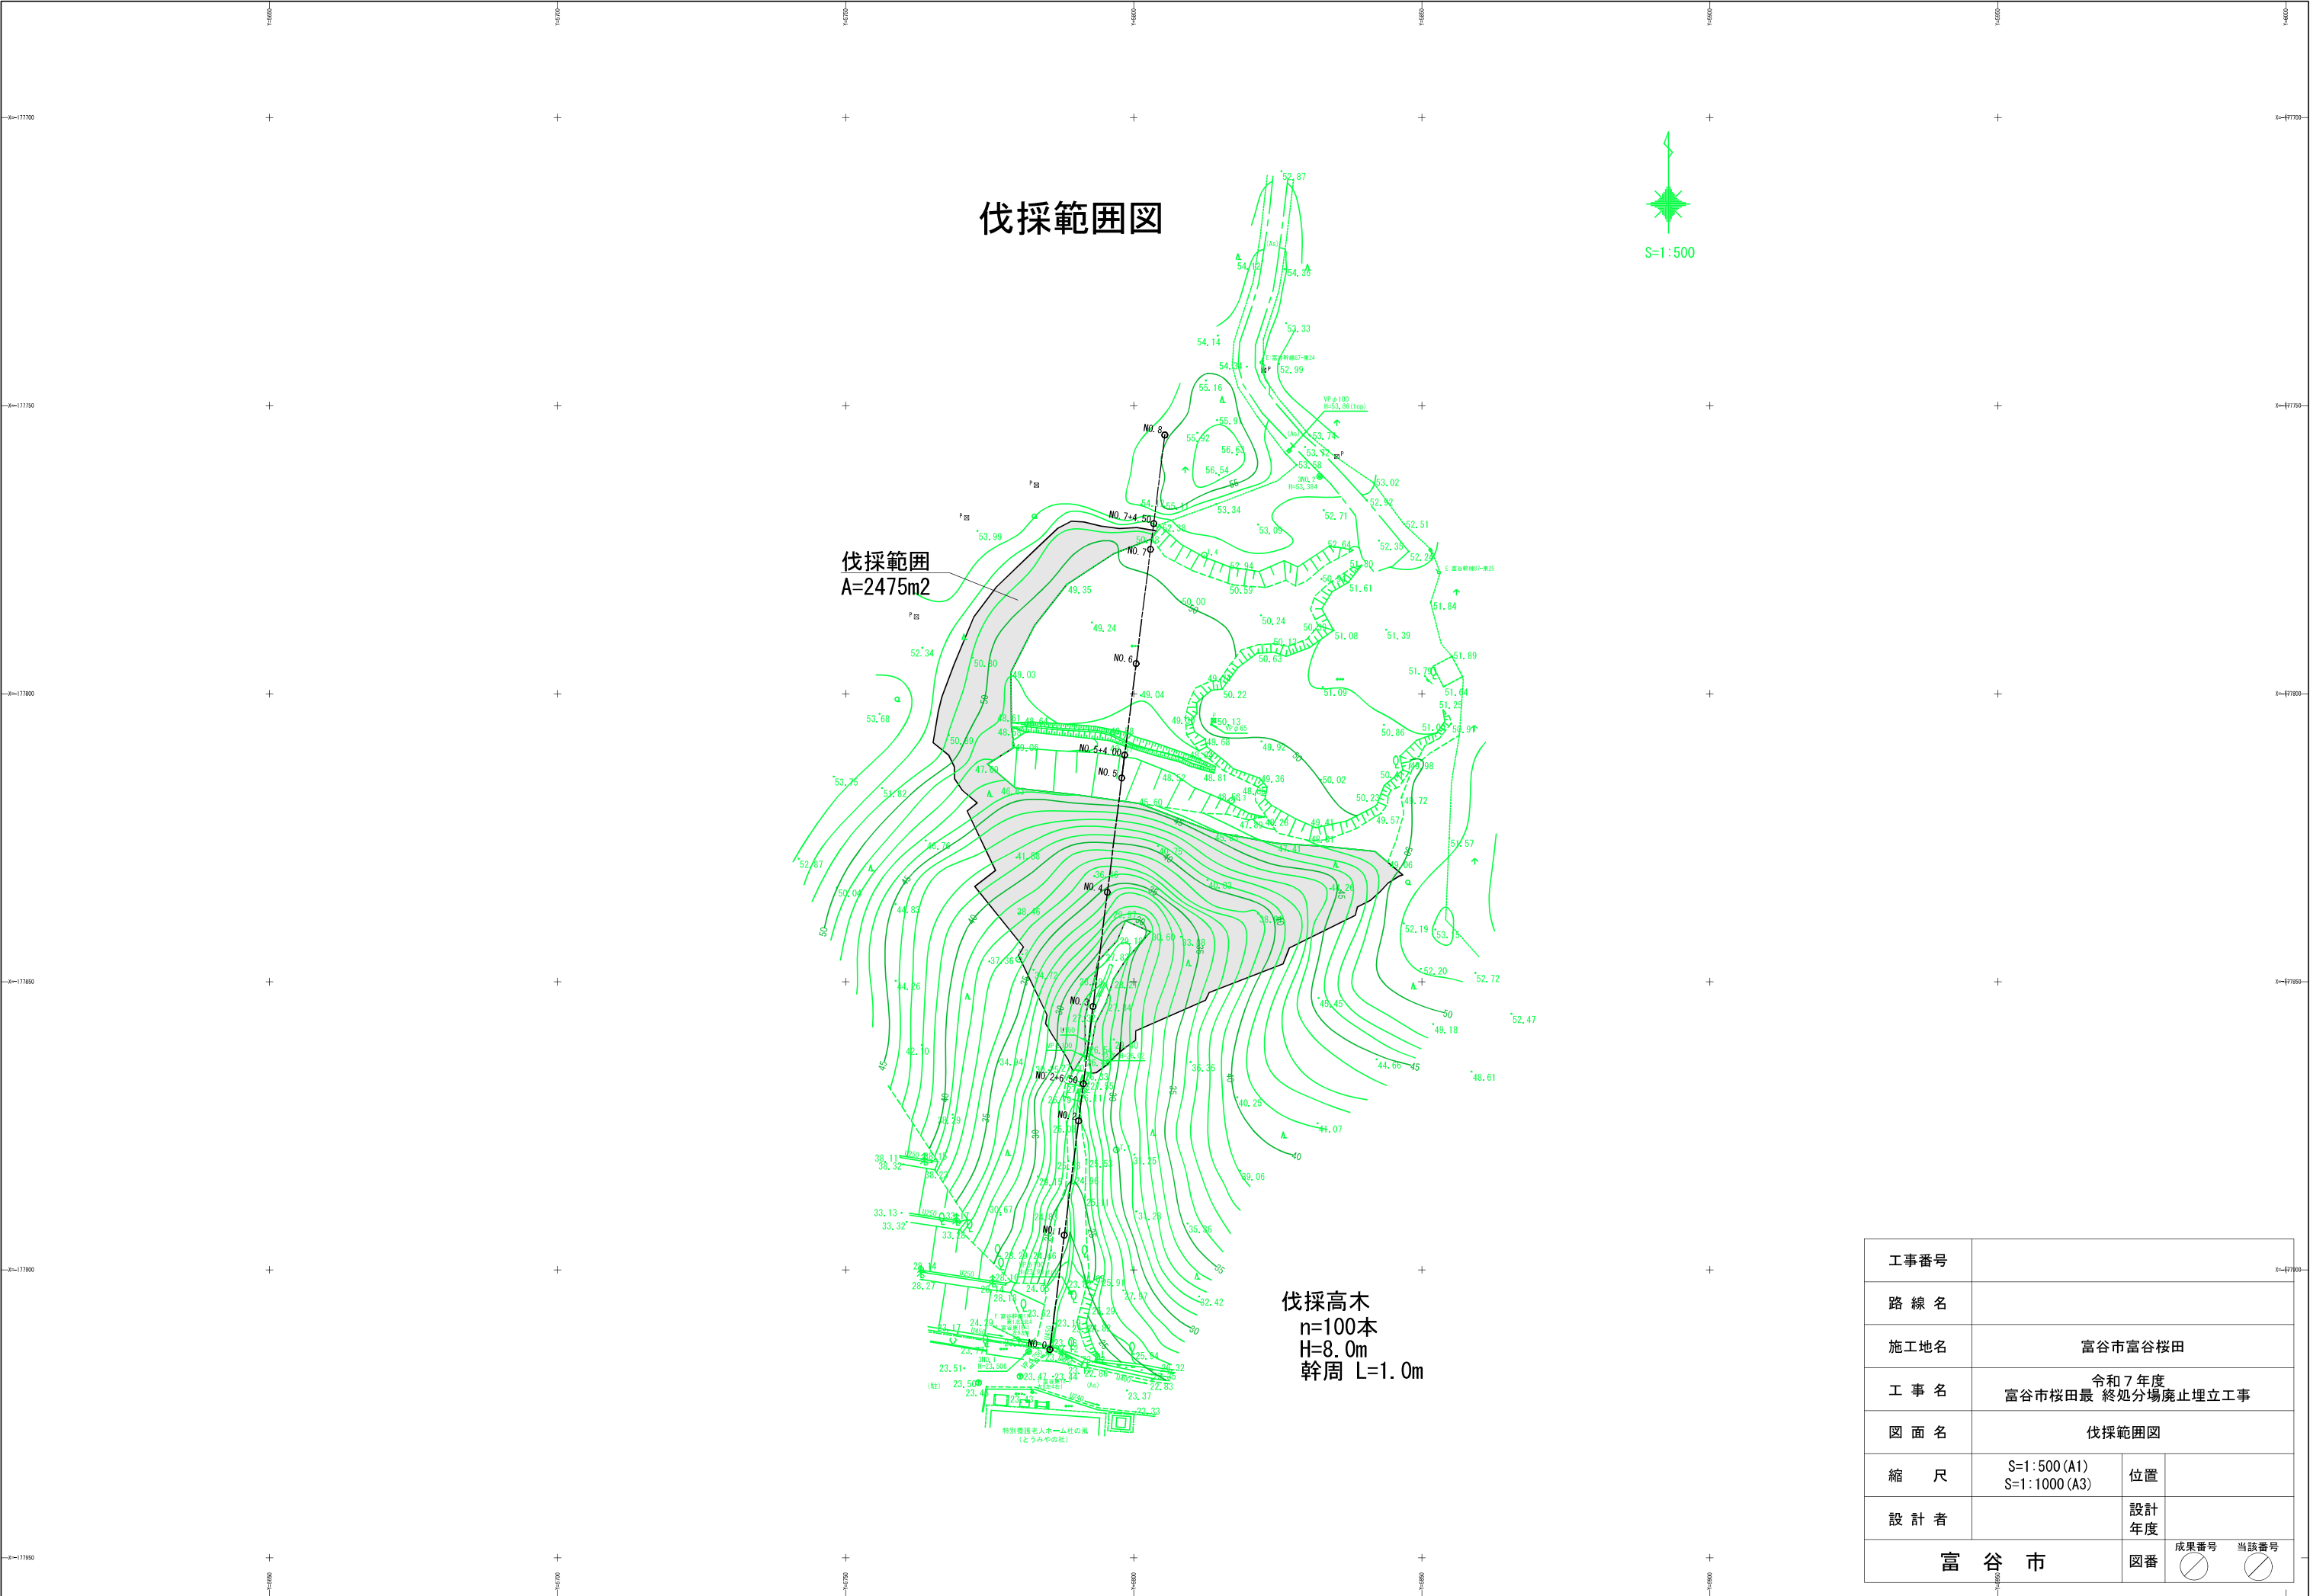

工事番号			
路線名			
施工地名	富谷市富谷桜田		
工事名	令和7年度 富谷市桜田最終処分場廃止埋立工事		
図面名	伐採範囲図		
縮尺	S=1:500 (A1) S=1:1000 (A3)	位置	
設計者		設計年度	
富谷市	図番	成果番号	当該番号

仮設工平面図(参考図)

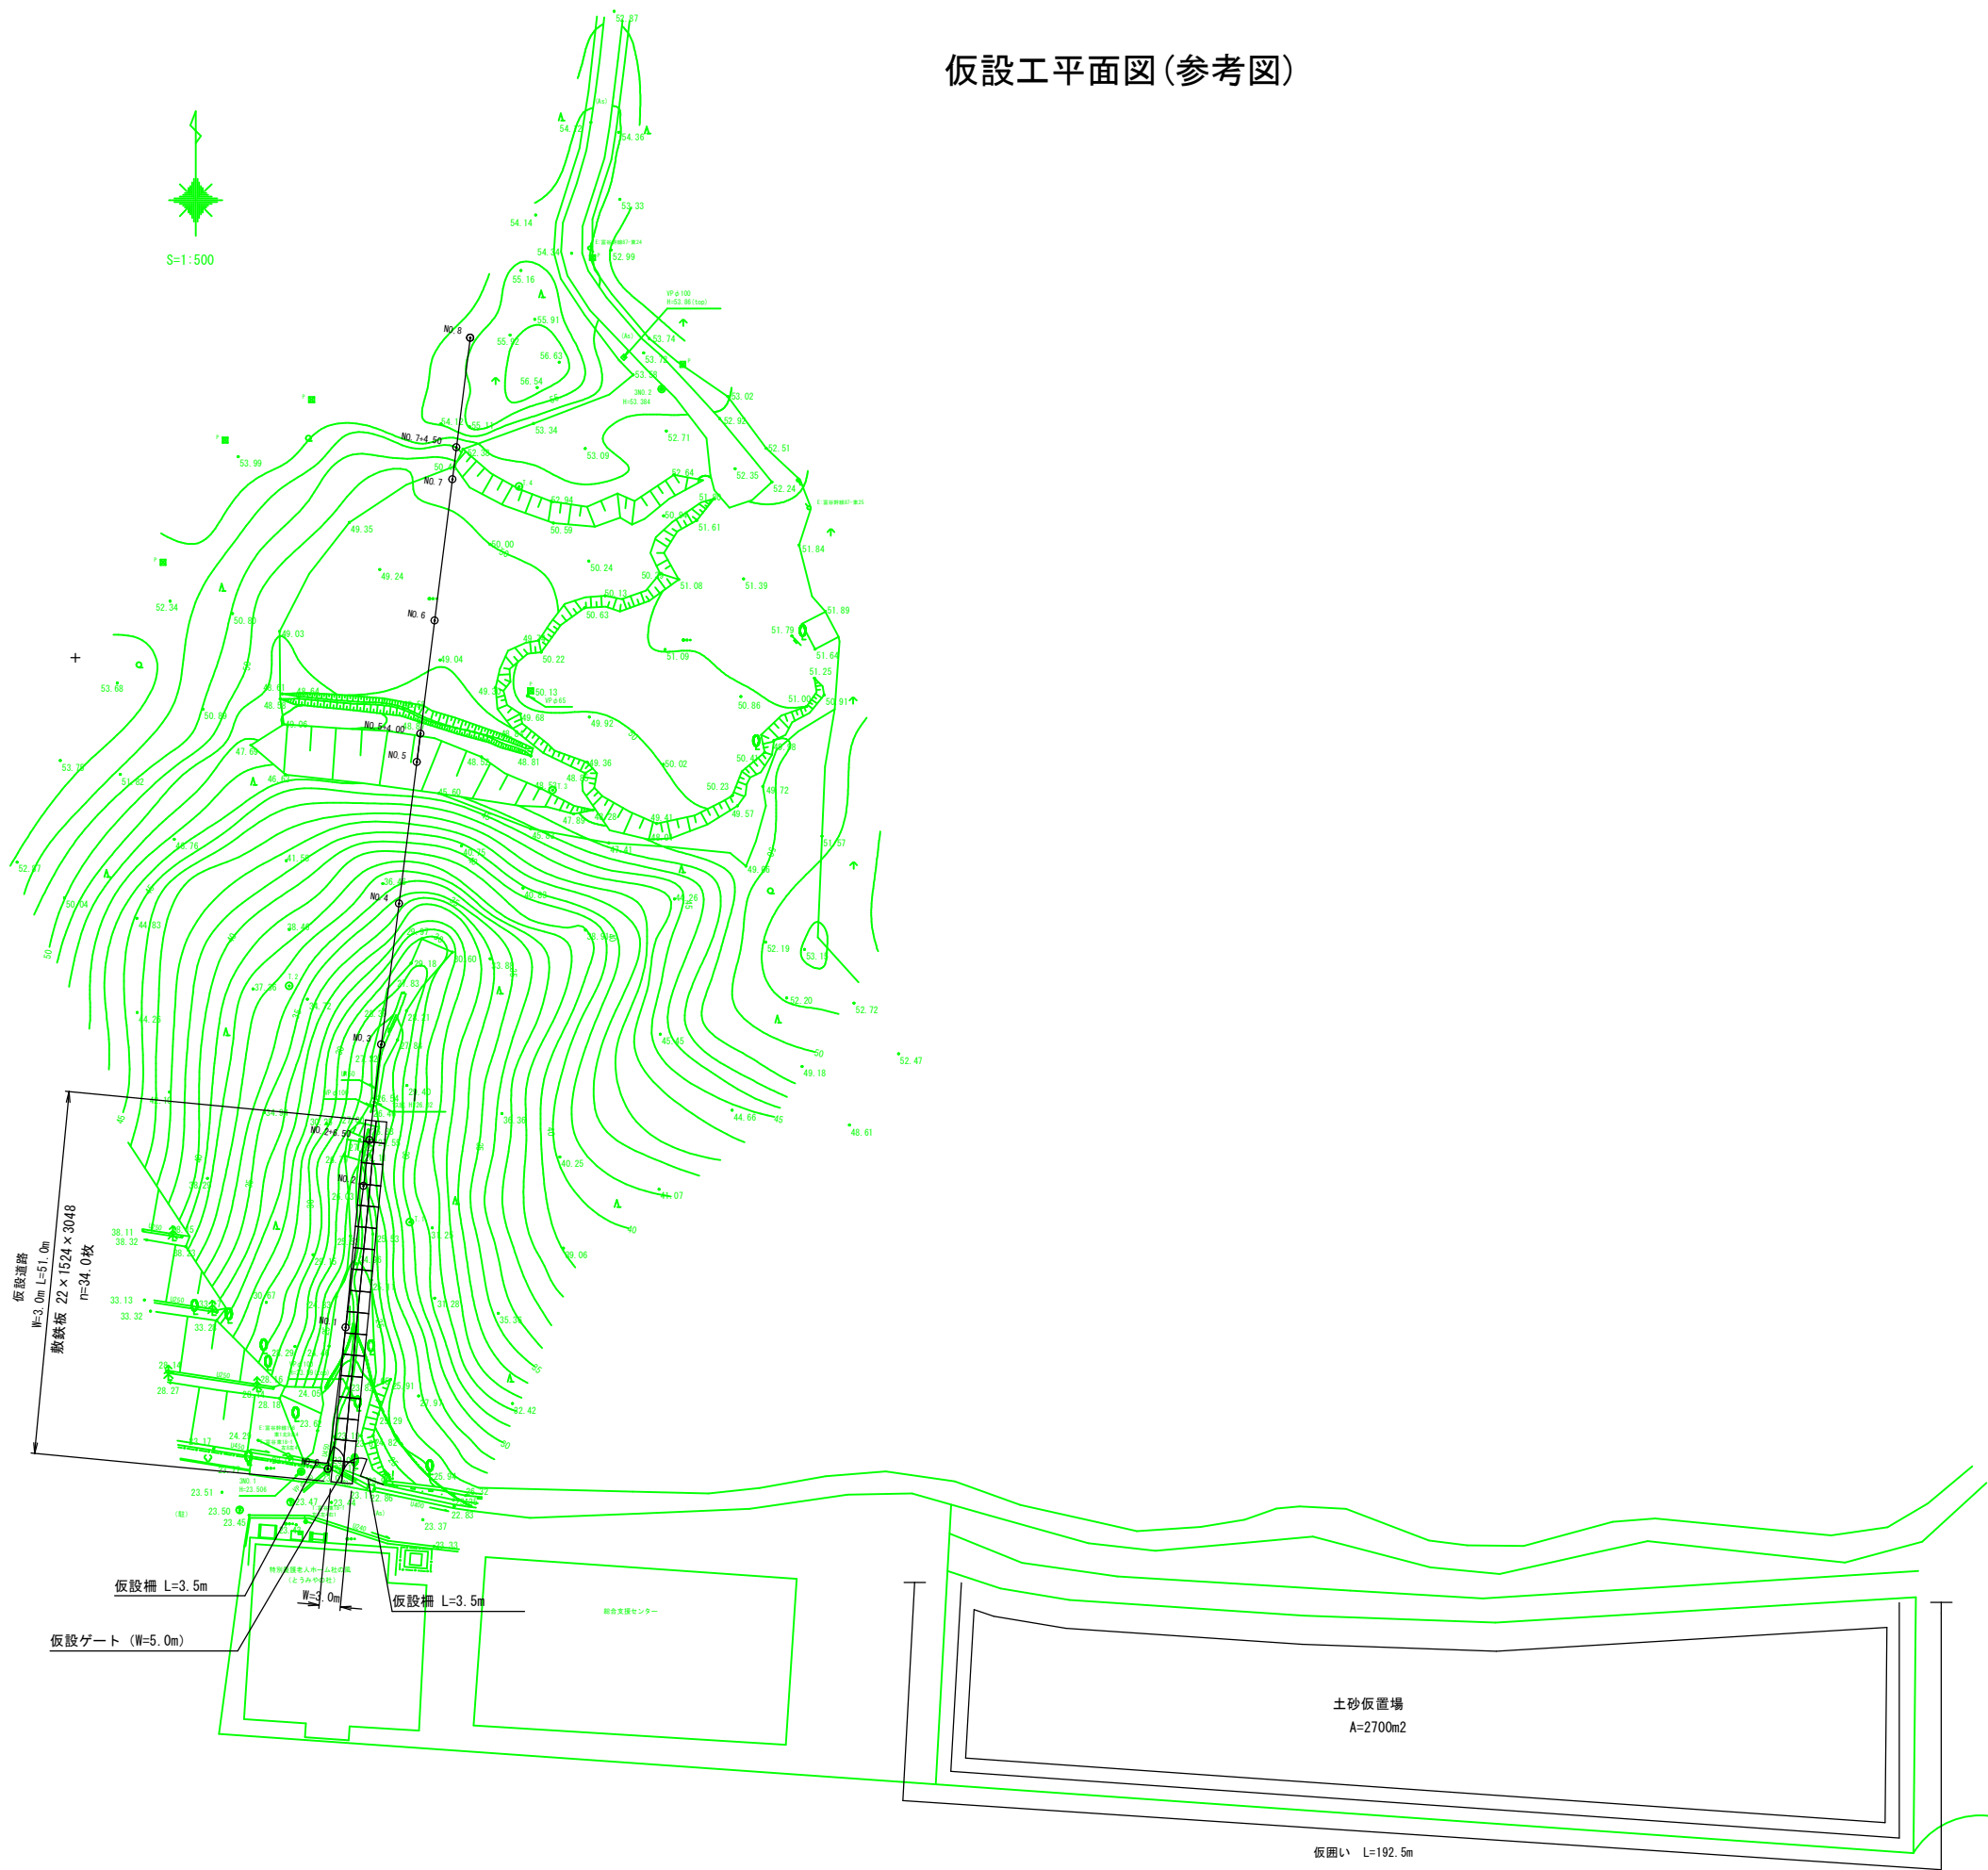

工事番号			
路線名			
施工地名	富谷市富谷桜田		
工事名	令和7年度 富谷市桜田最終処分場廃止埋立工事		
図面名	仮設工平面図(参考図)		
縮尺	S=1:500 (A1) S=1:1000 (A3)	位置	
設計者		設計年度	
富谷市		図番	成果番号 当該番号