

工事番号													
決 裁											合議		
	市		副		建		主		課		設計者	検査者	財政課長
	長		市長		設		管		長				
富谷市 大亀和合田二番 地内													
令和8年度 大亀山森林公園除草業務											実施仕様書		
一金											起 工 理 由		
円也													
工費													
円													
内消費税相当額											施 工 方 法 そ の 他		
円											請負		
工 期 自 令和 8 年 月 日 日 間 至 令和 8 年 10 月 30 日													
設 計 構 造 ・ 仕 様 概 要													
都市公園除草(1回目)													
繁茂率90%													
機械除草											A= 30,900 m2		
繁茂率40%													
機械除草											A= 8,700 m2		
人力除草											A= 760 m2		
都市公園除草(2回目)													
繁茂率70%													
機械除草											A= 29,200 m2		
繁茂率30%													
機械除草											A= 3,500 m2		
人力除草											A= 640 m2		
刈草処分量											W= 30 t		
富 谷 市													

令和8年度 大亀山森林公園除草業務 特記仕様書


第1章 総 則

- 第1 本仕様書は、令和8年度 大亀山森林公園除草業務を施工するために必要な作業方法等を定めるものである。
- 第2 この業務は、本仕様書によるほか関係法規等に準拠し実施するものとする。
なお、本仕様書及び関係法令に明示のない事項など疑義が生じた事項は、発注者（以下「甲」という。）と、受注者（以下「乙」という。）が協議して定めることとする。
- 第3 乙は、甲と業務着手前に十分な打合せを行い、関係書類を提出し、その内容を説明し、甲の承認を受けるものとする。
また、業務施工中の進捗状況を随時甲に報告し、監督員の指示を受けること。
- 第4 この業務に伴って必要となる関係機関への諸手続は、甲の承認を受けた後、乙の責任において実施するものとする。
- 第5 乙は、この業務中に、業務に起因して生じた諸事故について責任を負い、乙において一切を処理すること。

第2章 施 工




- 第6 施工時期については、除草1回目は6月上旬から6月下旬、除草2回目は9月上旬から9月下旬を標準とするが、現場の繁茂状況により、除草範囲と回数を変更することがある。
- 第7 乙は、業務に先立って現地調査を実施し、設計内容を十分に把握すること。
- 第8 乙は、施工時期及び施工順位について監督員と打合せの上、工程表を作成し承認を受けるものとする。
- 第9 乙は、業務で発生した草等について、仙台市環境局施設部 松森工場に搬入すること。また、草の搬入開始期日は監督員及び松森工場担当者と協議すること。
- 第10 除草した草は刈取り後、すみやかに集草し指定された箇所に運搬すること。
また、除草刈放しの範囲については、除草した草が道路上及び側溝内に飛散しないよう適切に処理すること。

大亀山森林公園除草業務 位置図

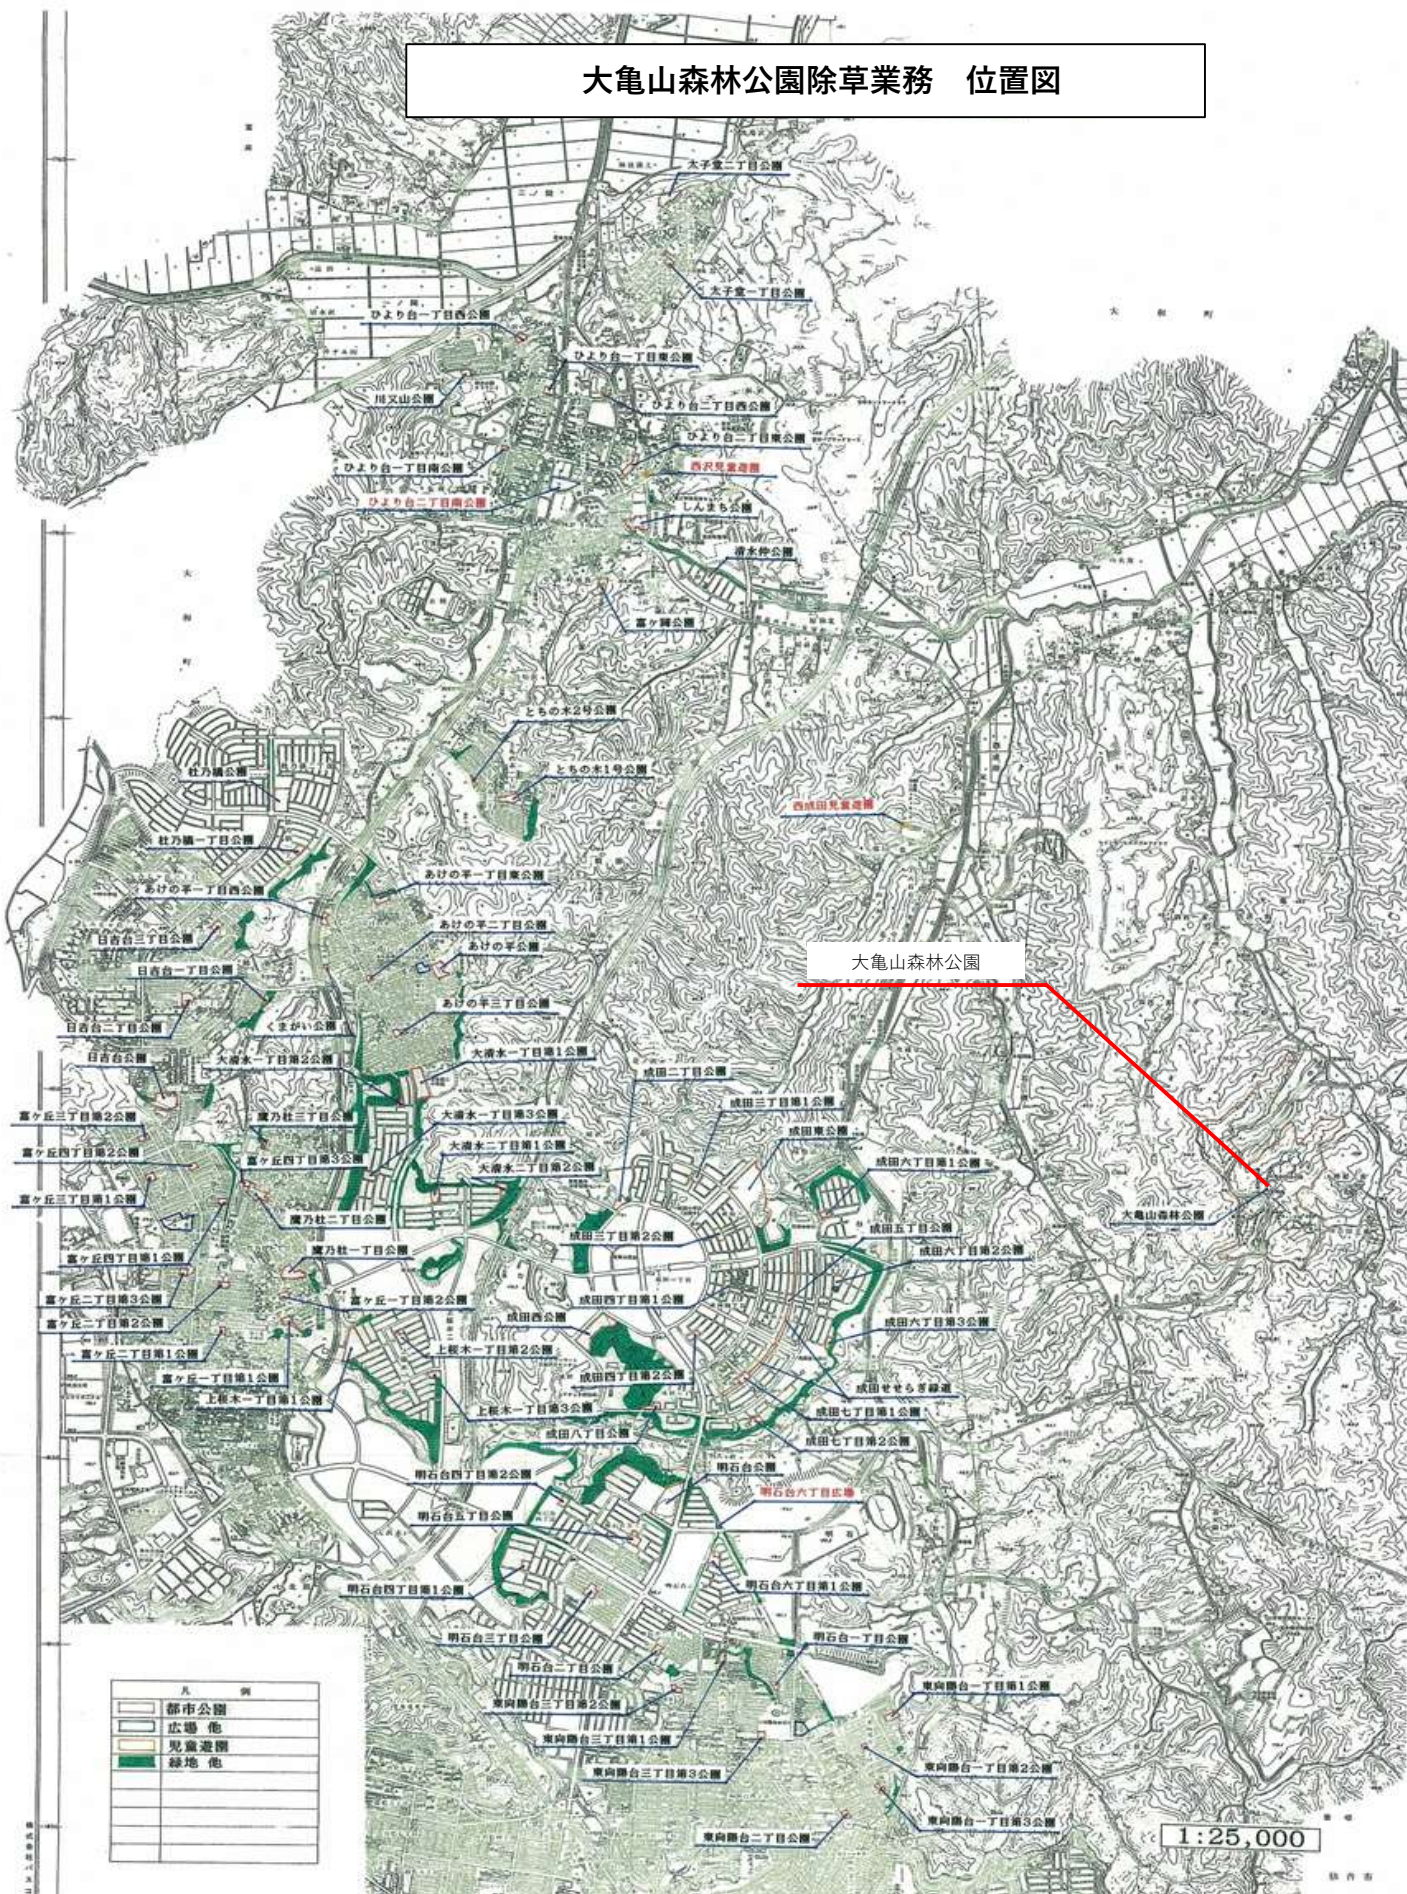

大亀山森林公園除草業務


1/5

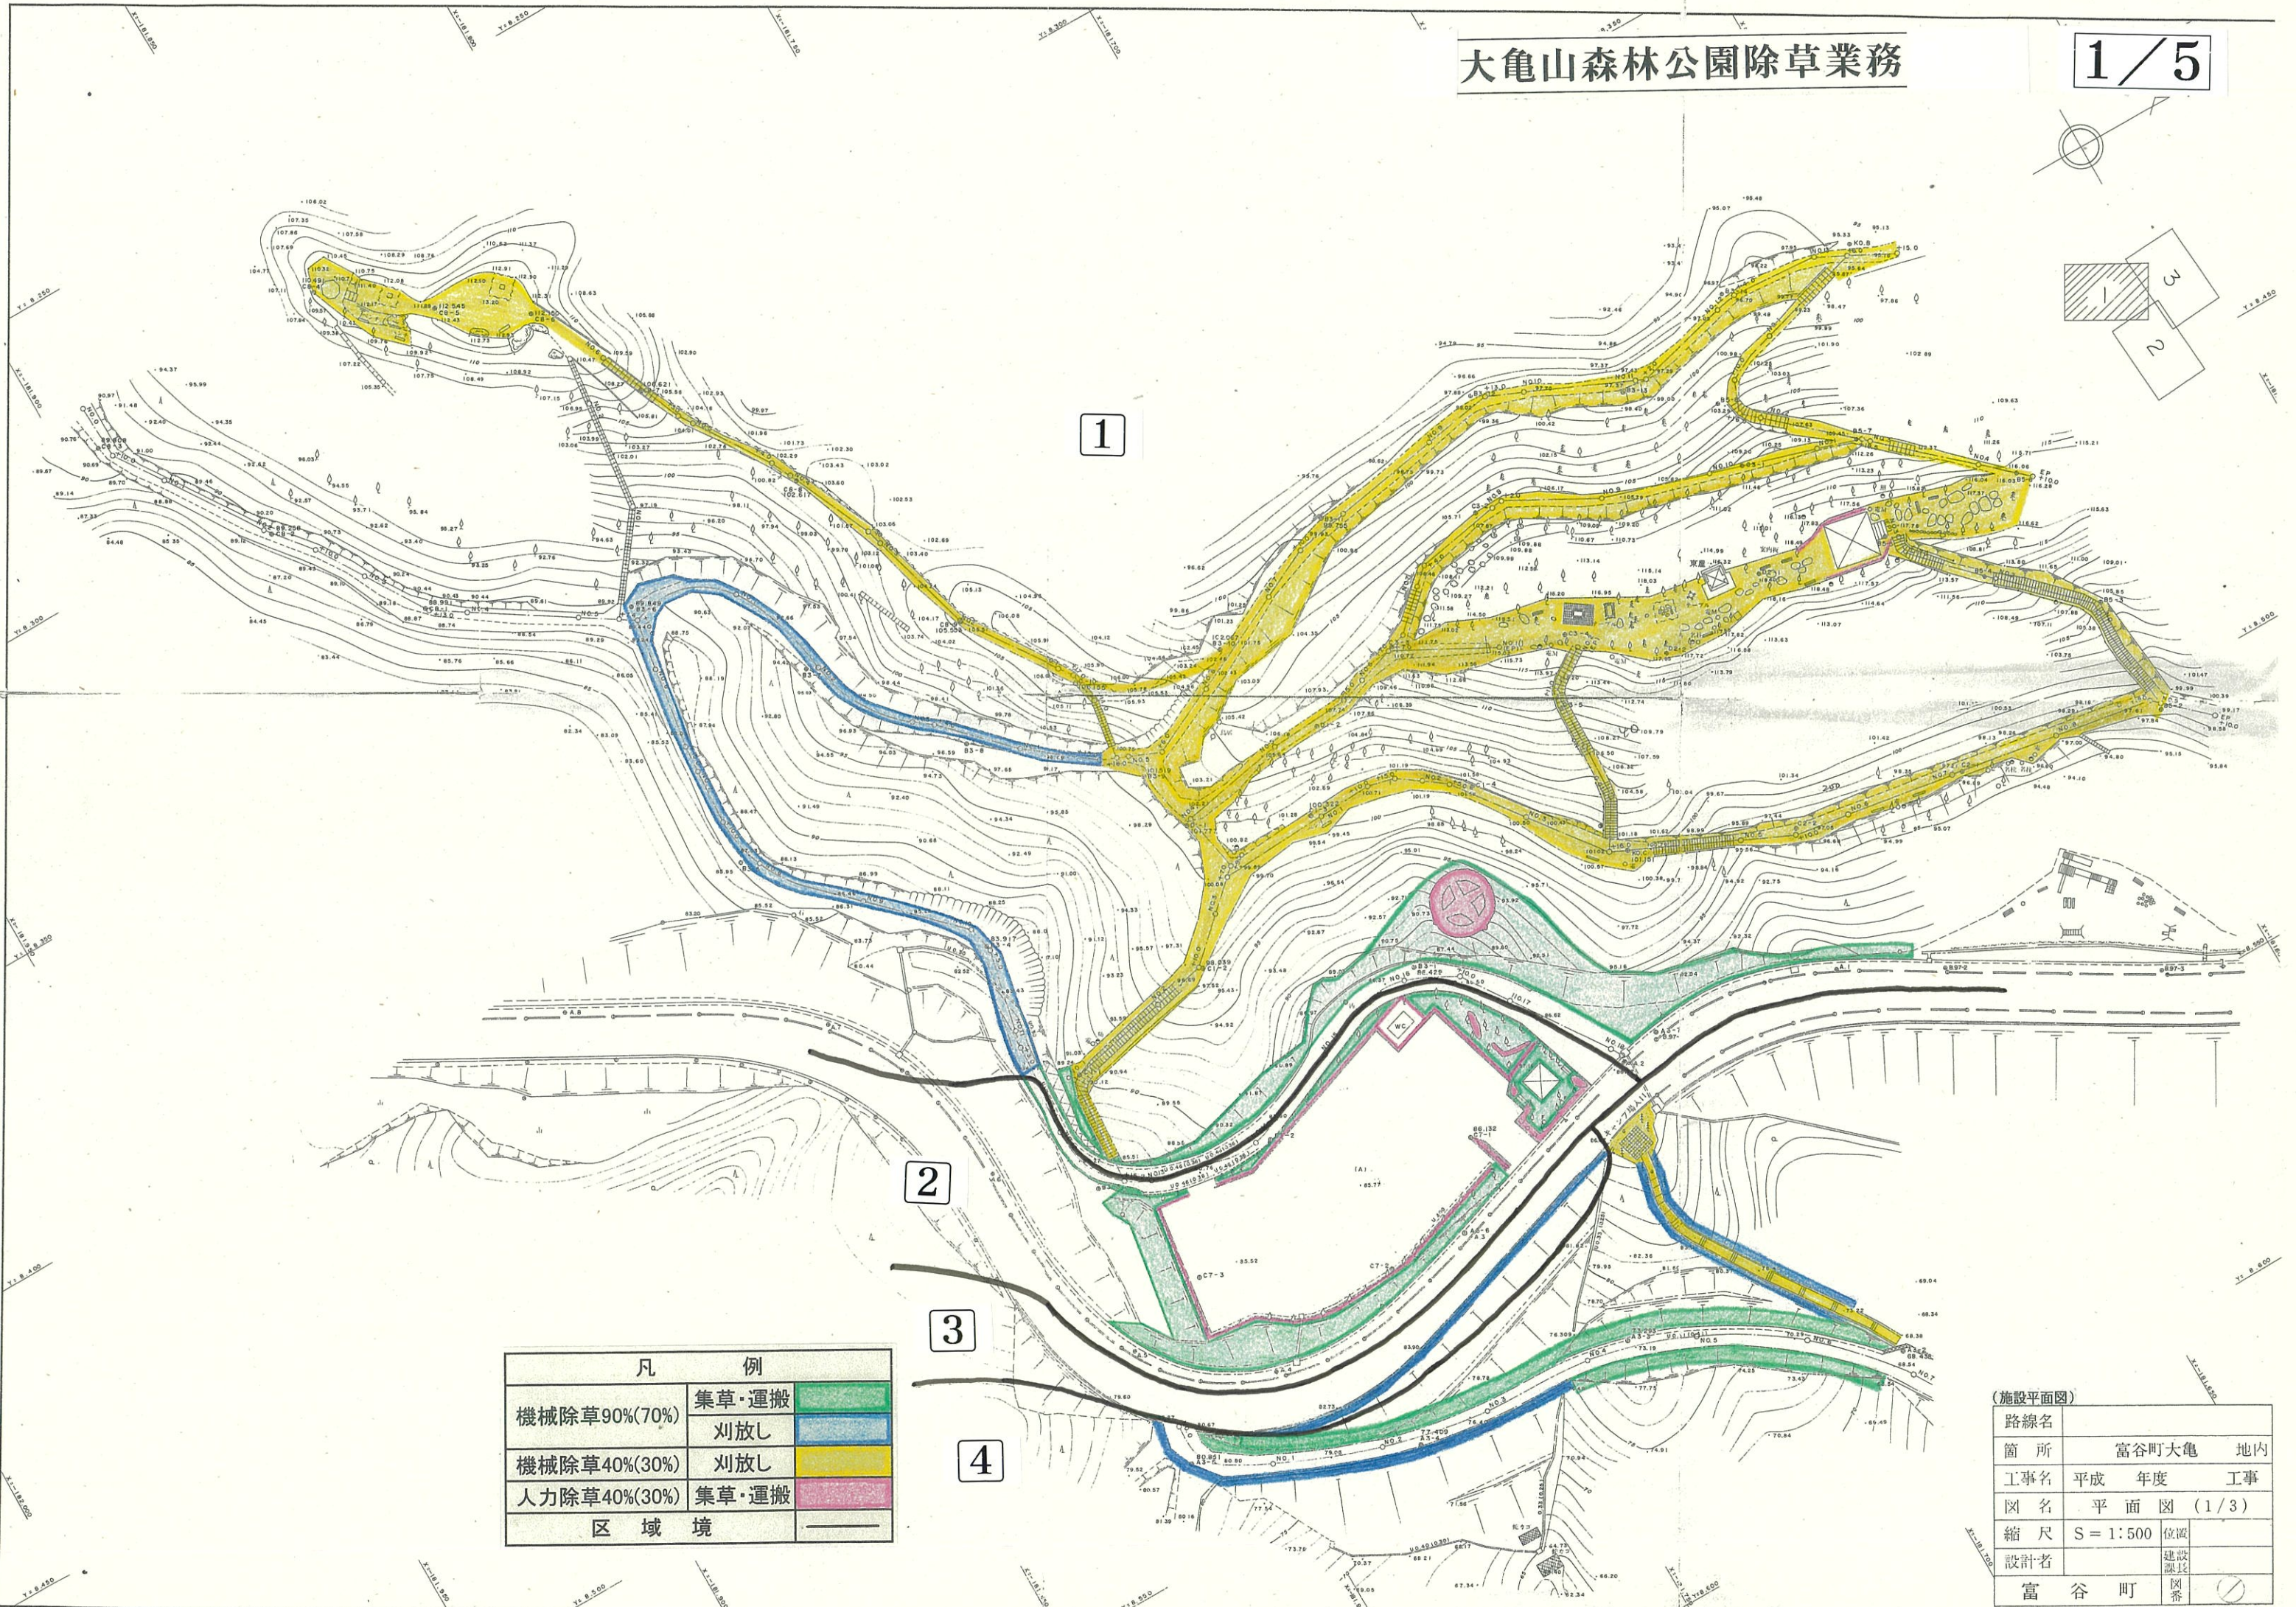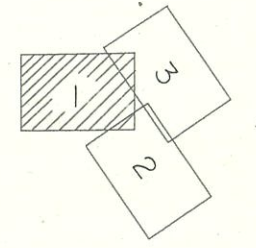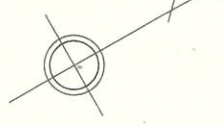

凡 例		
機械除草90%(70%)	集草・運搬	
	刈放し	
機械除草40%(30%)	刈放し	
人力除草40%(30%)	集草・運搬	
区 域 境		

(施設平面図)			
路線名			
箇 所	富谷町大亀	地内	
工事名	平成	年度	工事
図 名	平面図 (1/3)		
縮 尺	S = 1:500	位置	
設計者	富 谷 町	建設課長	
		図 番	

大亀山森林公園除草業務

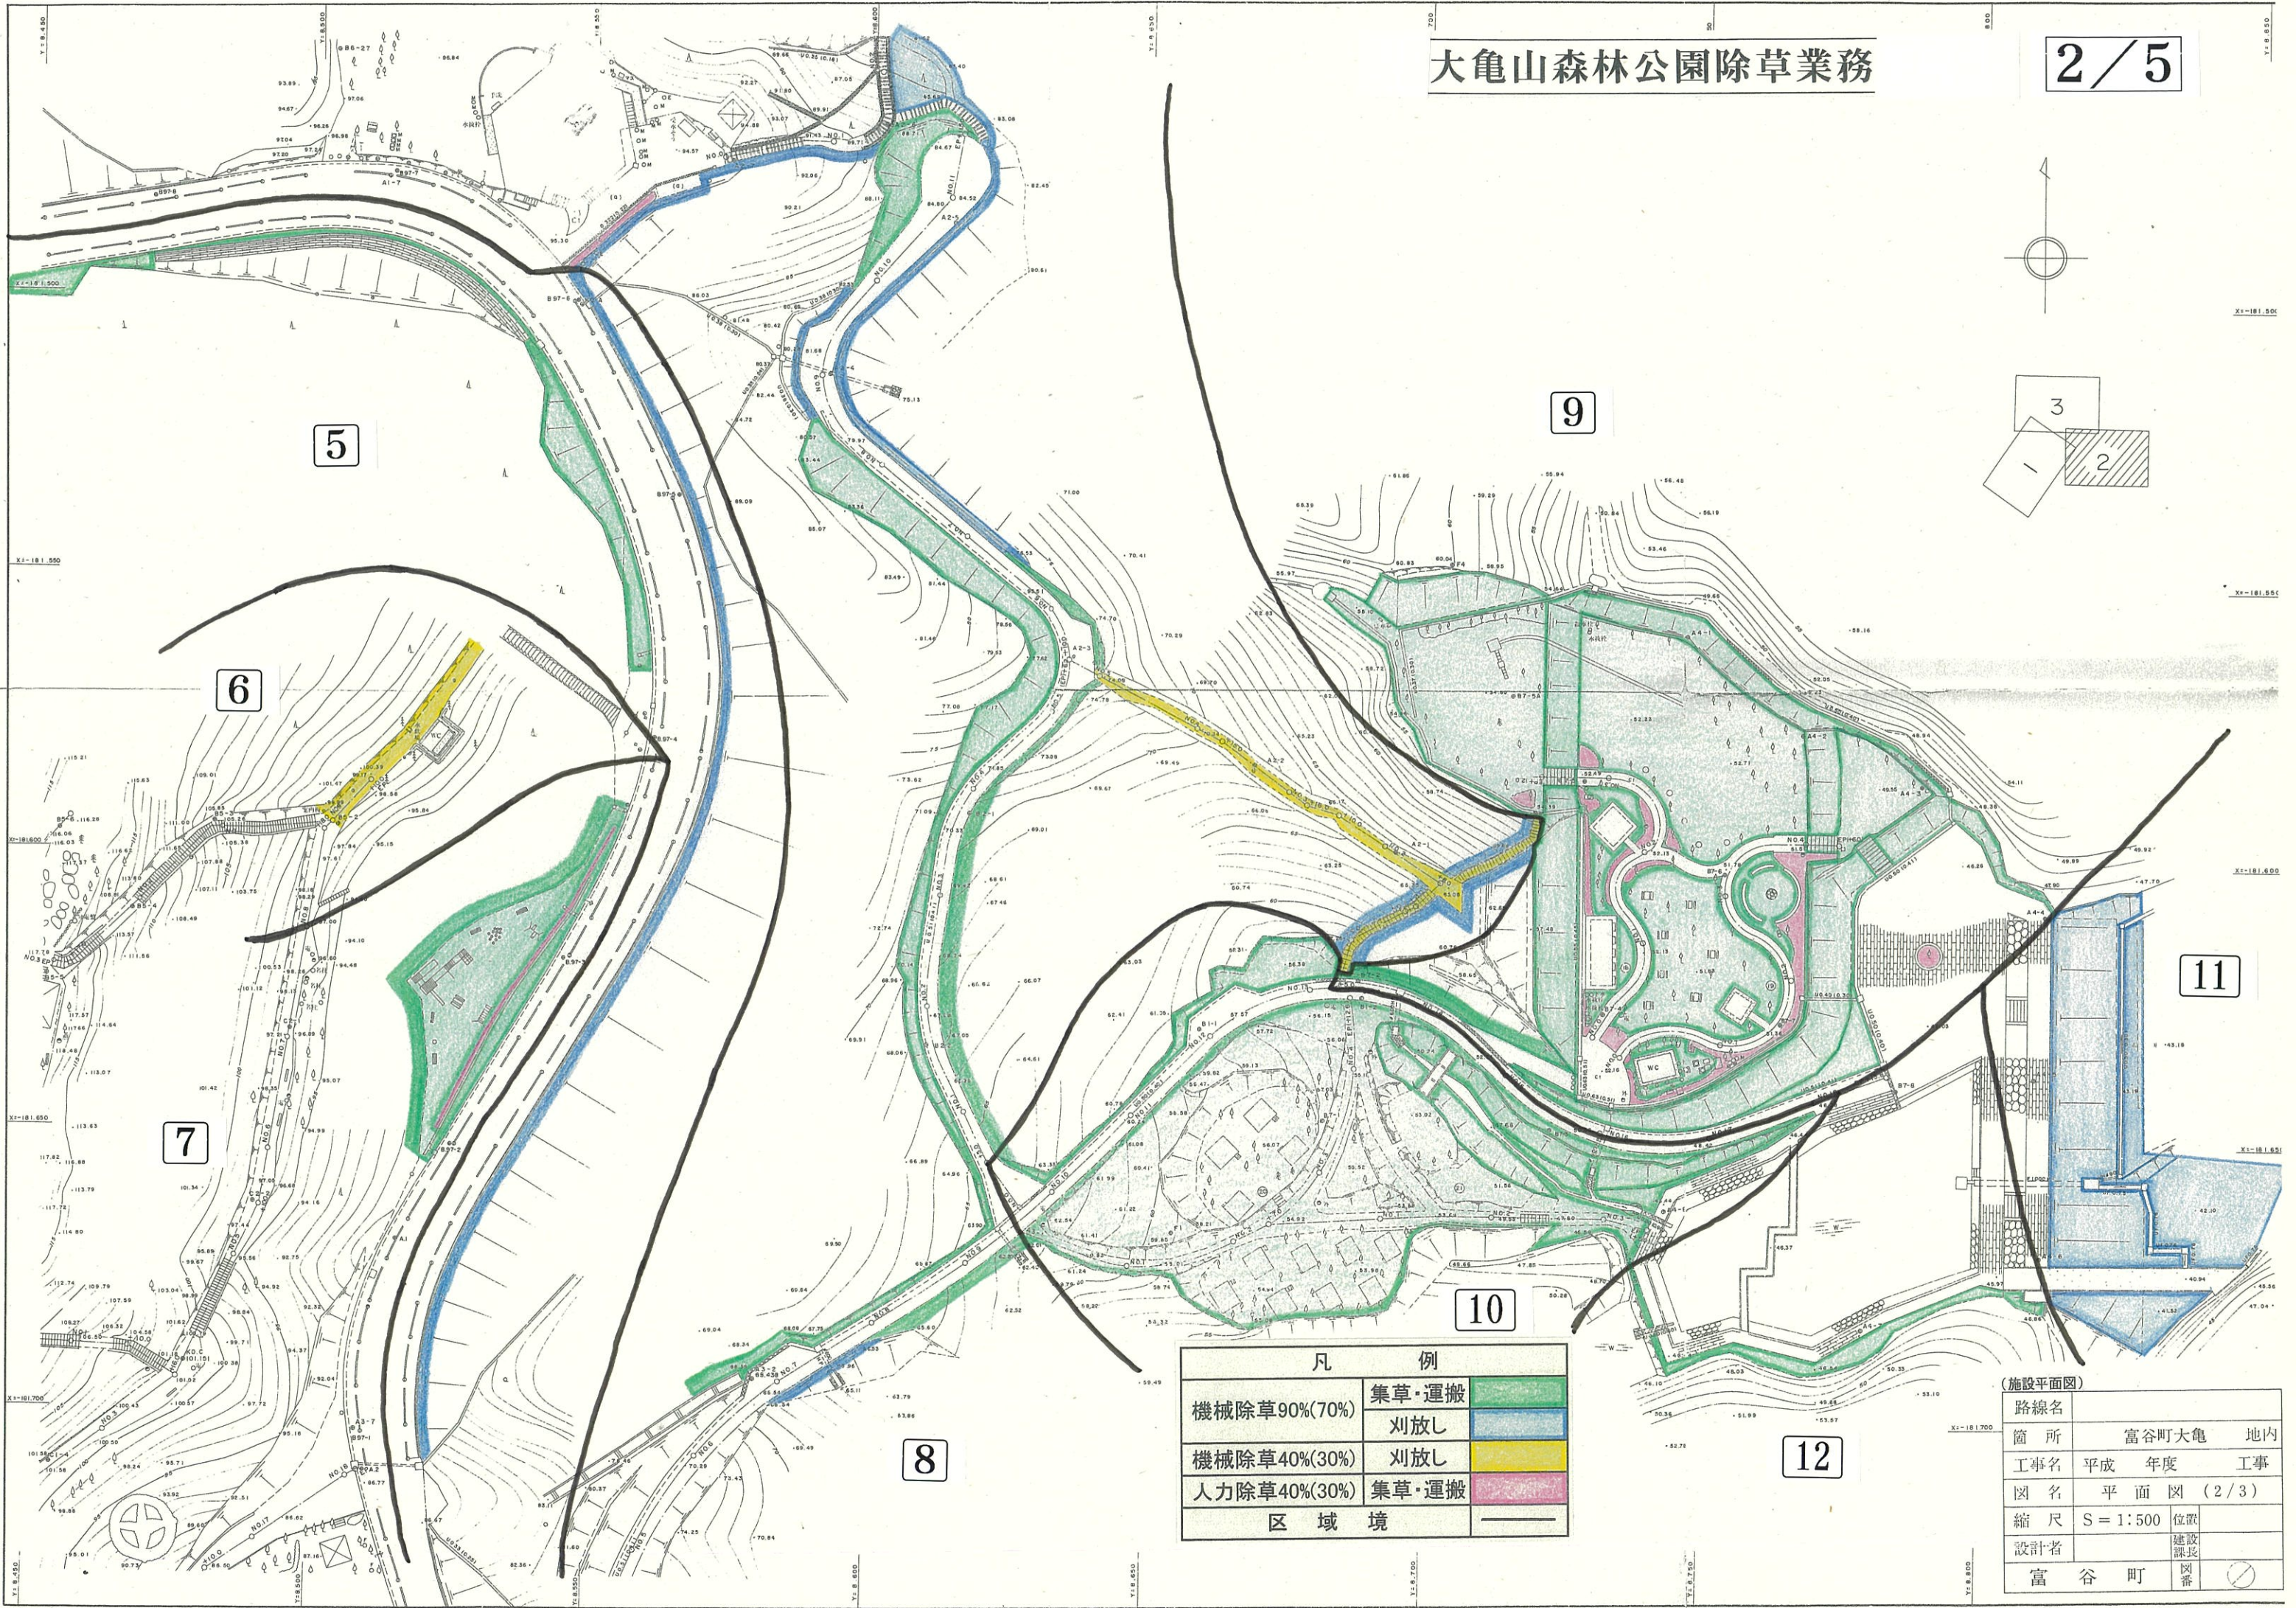


凡 例	
機械除草90%(70%)	集草・運搬
	刈放し
機械除草40%(30%)	刈放し
人力除草40%(30%)	集草・運搬
区域境	

(施設平面図)

路線名	富谷町大亀 地内	
箇所	平成	年度
工事名	平面図	(2/3)
縮尺	S = 1:500	位置
設計者	富谷町	建設課長
		図番

大亀山森林公園除草業務

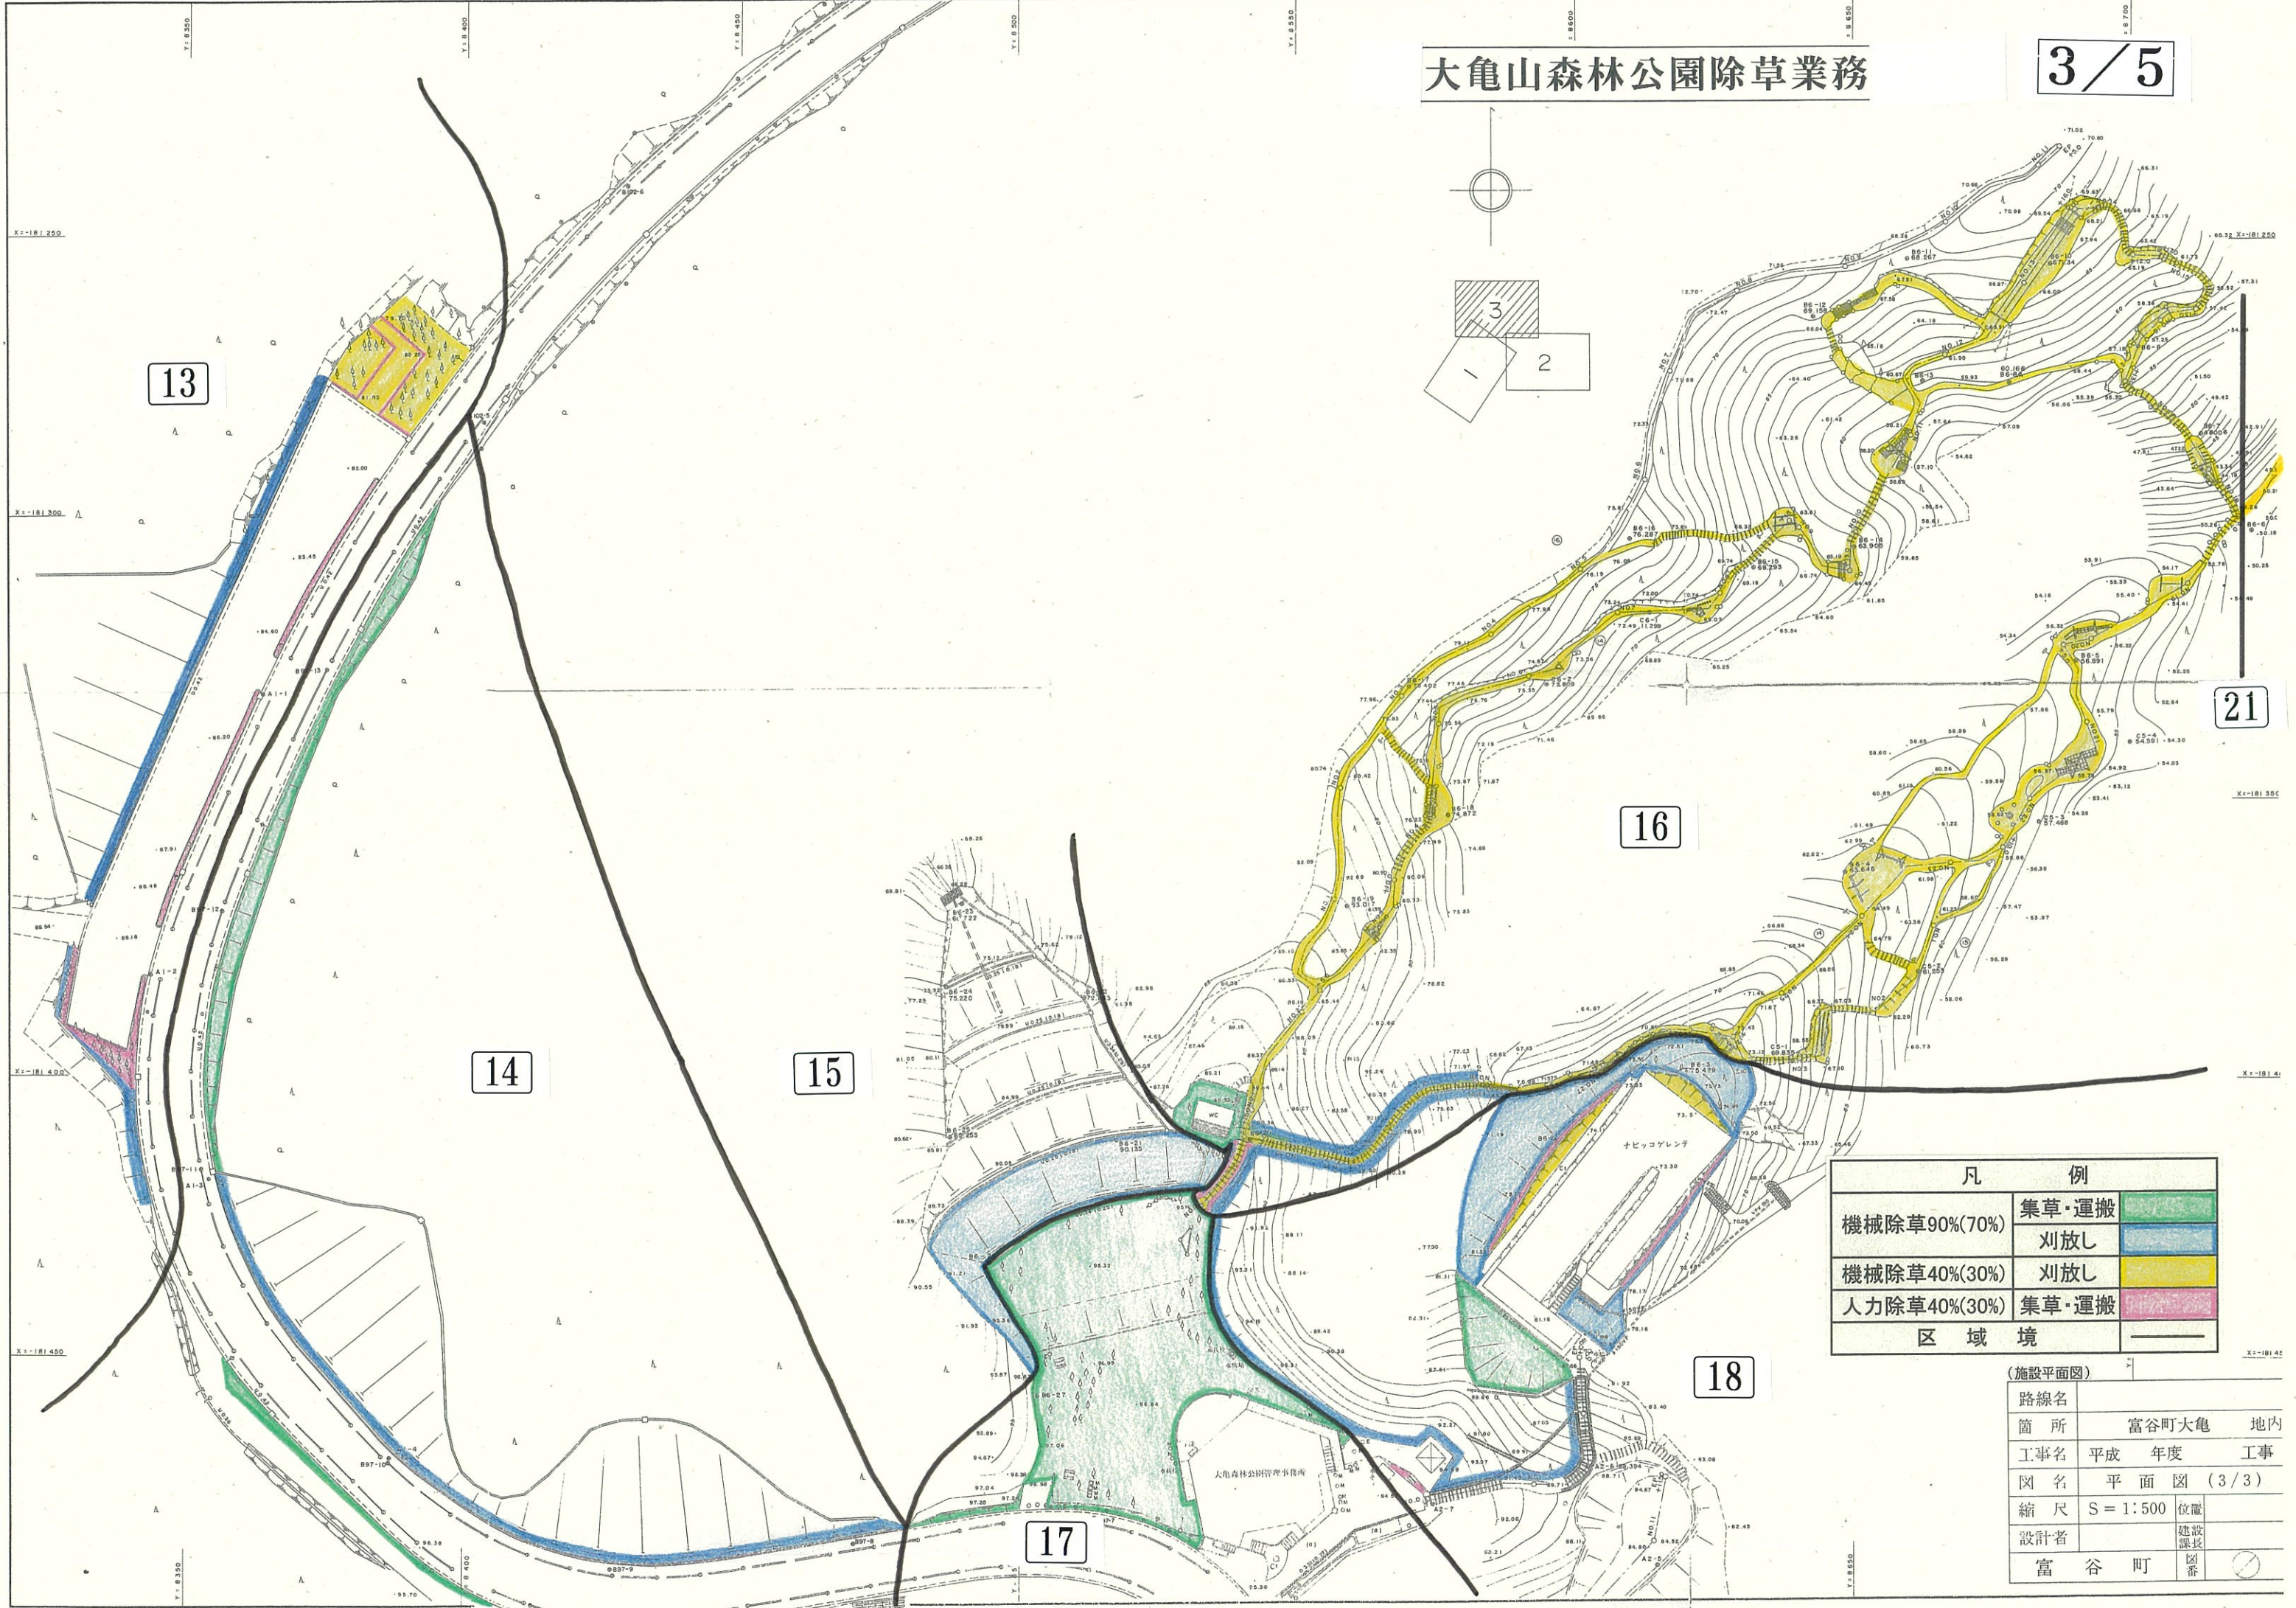

13

14

15

17

16

18

21



凡 例	
機械除草90%(70%)	集草・運搬
	刈放し
機械除草40%(30%)	刈放し
人力除草40%(30%)	集草・運搬
区 域 境	

(施設平面図)

路線名		
箇所	富谷町大亀	地内
工事名	平成 年度	工事
図名	平面図 (3/3)	
縮尺	S = 1:500	位置
設計者		建設課長
富 谷 町		図 番

大亀山森林公園除草業務

4/5

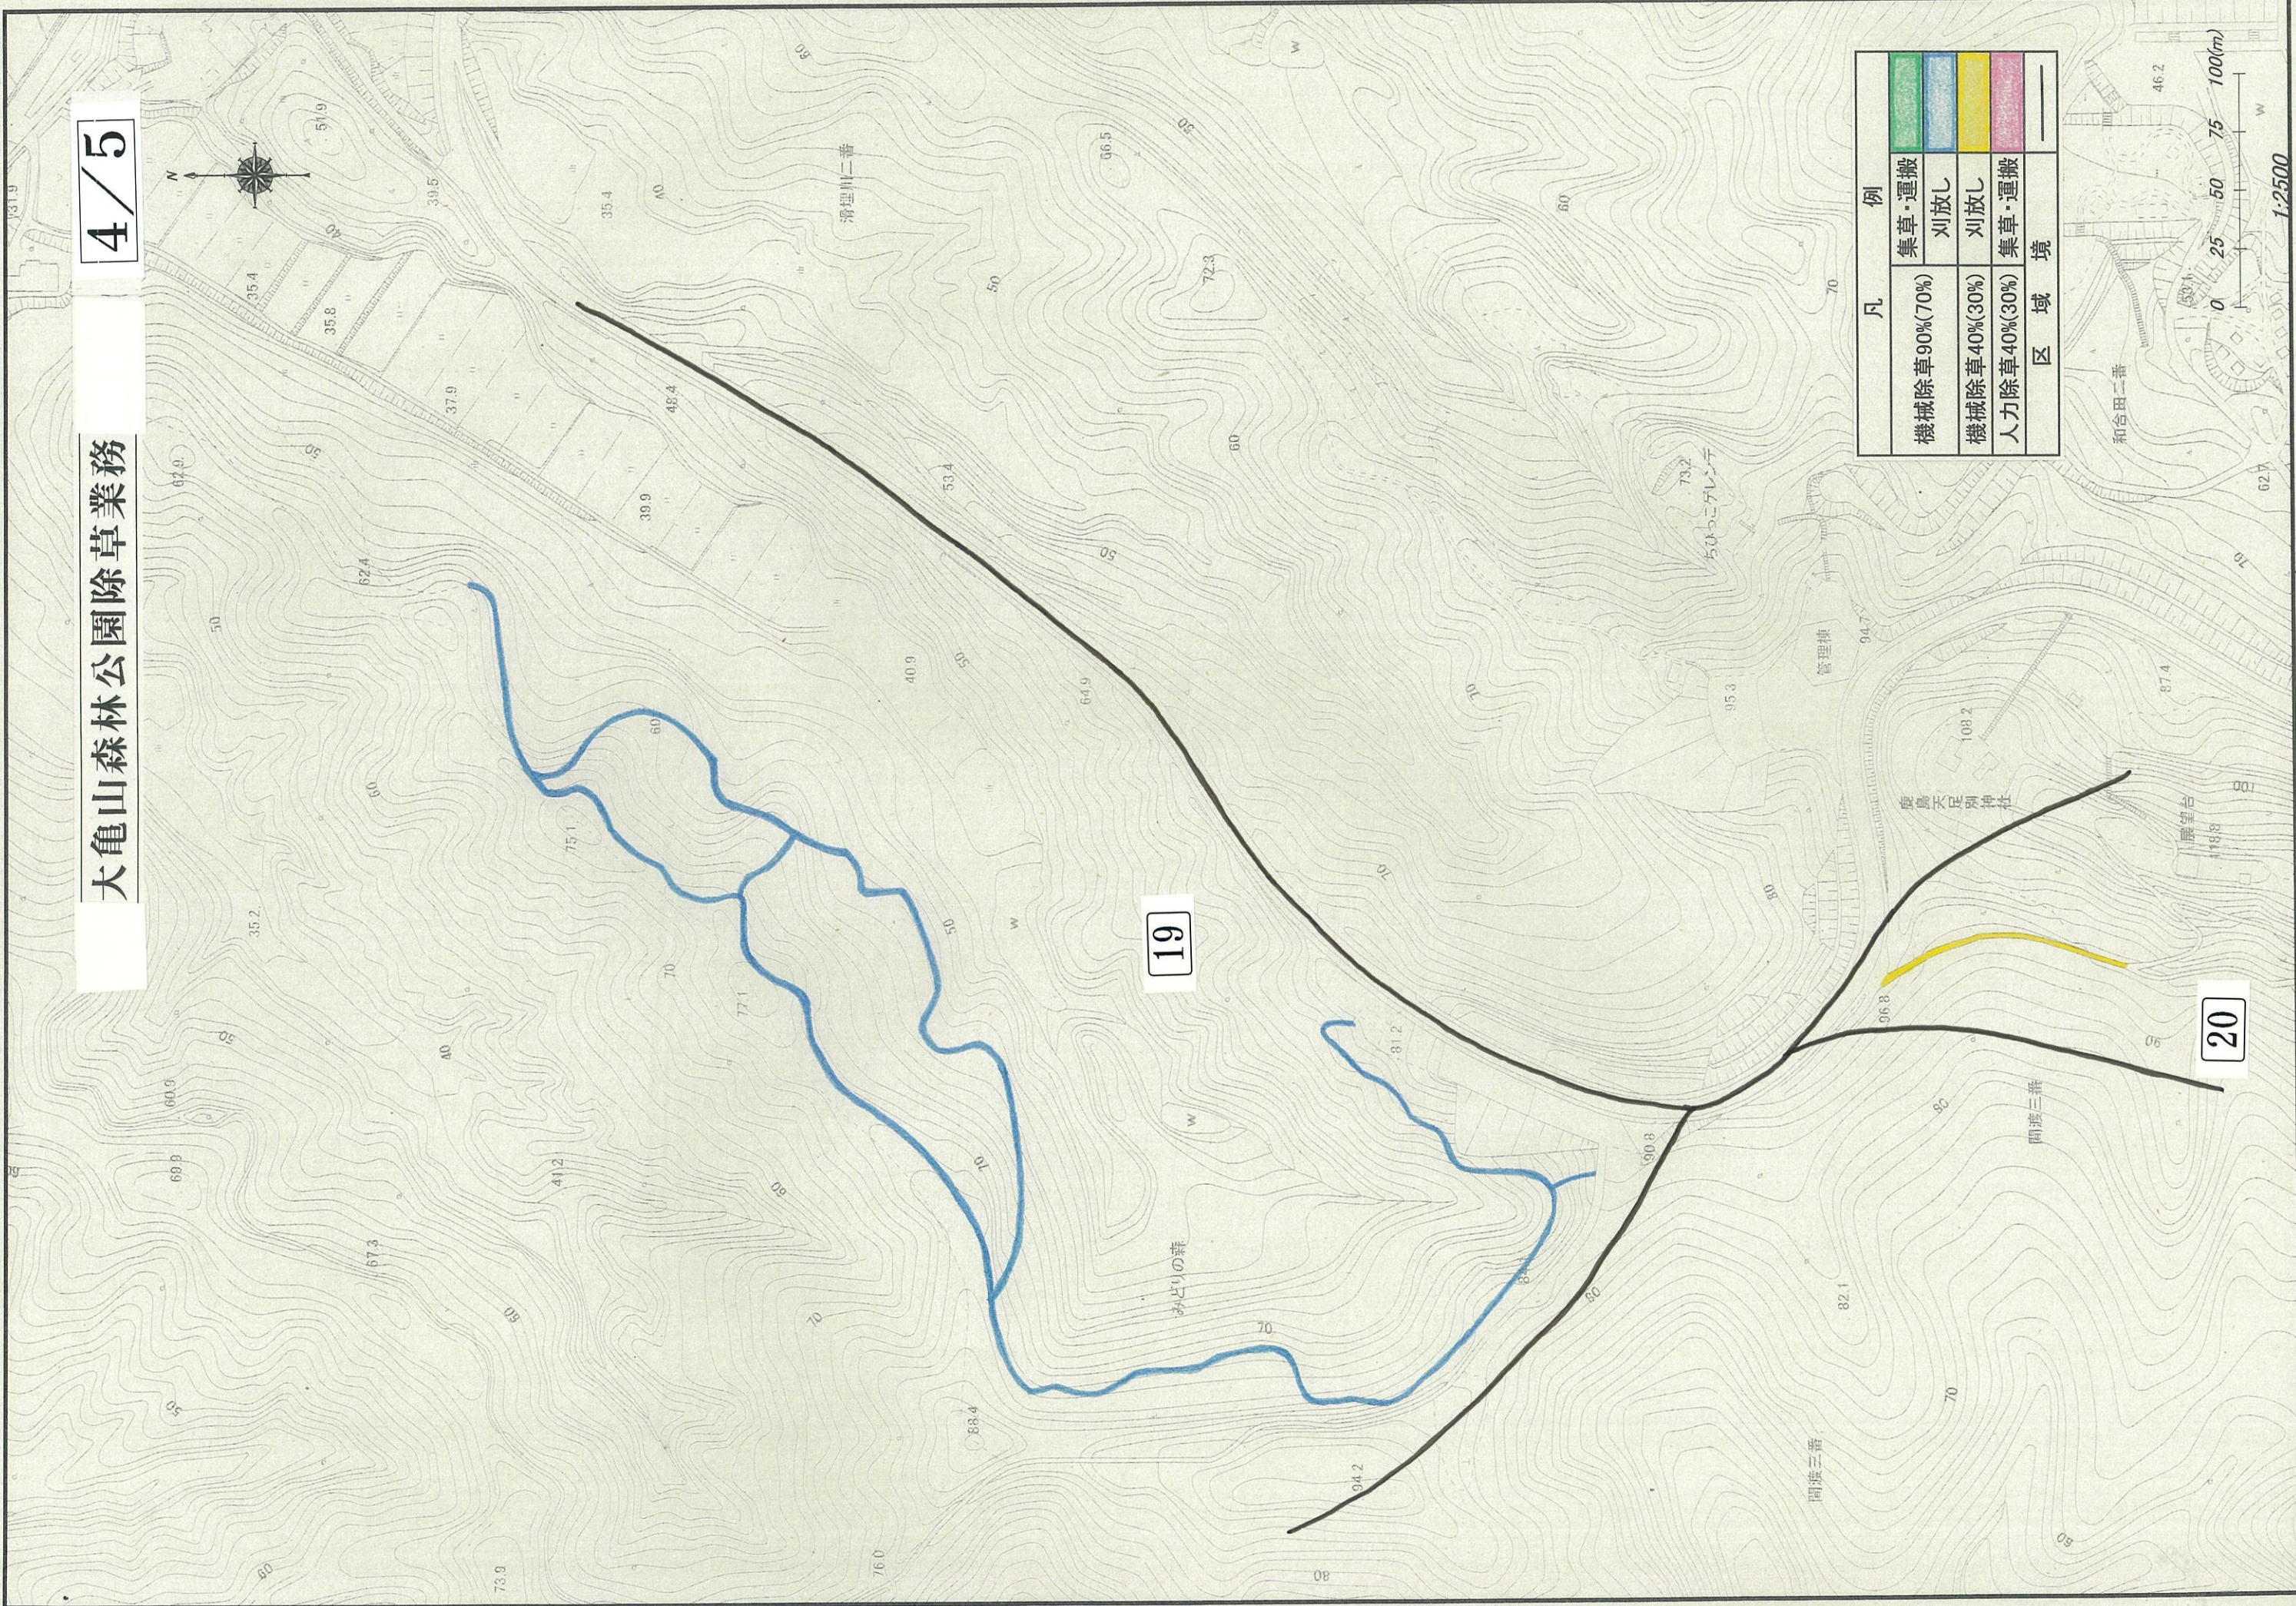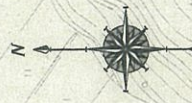

19

20

凡 例	
機械除草90%(70%)	集草・運搬
機械除草40%(30%)	刈放し
人力除草40%(30%)	刈放し
	集草・運搬
区 域	境

大亀山森林公園除草業務

5/5

21

やすらぎパークとみや

大亀山森林公園
アスレチック遊具側



凡 例	
機械除草90%(70%)	集草・運搬
	刈放し
機械除草40%(30%)	刈放し
人力除草40%(30%)	集草・運搬
区 域 境	