

法的適用項目

建築許可・認定	総合設計・一団地の総合的設計・連担建築物設計 その他 (60条証明)	避難安全検証法	有・無 <input type="checkbox"/> 全館・階 免除・緩和内容 (排煙設備・内装制限)	耐火性能検証法	有・無 <input type="checkbox"/> 免除・緩和内容 ()
住宅性能評価	設計住宅性能評価 有・無 <input type="checkbox"/> 建設住宅性能評価 有・無 <input type="checkbox"/>	総務省令第40号及び告示基準の適用	有・無 <input type="checkbox"/> 免除・緩和内容 ()	その他	()

構造・規模

構造の種類	SRC・RC[S] CFT・PC・CB・LGS・W その他 ()	構造の形式	1階：耐震壁付きラーメン構造 2階：鉄骨造	地業	既製杭 場所打コンクリート杭・直接基礎 その他 ()
階数	地上 2 階・地下 0 階 - 階・塔屋	耐火種別	耐火建築物・準耐火建築物()・その他	増築予定	有・無 <input type="checkbox"/>

各高さ

建築物の高さ (令2条1項6号)	法的地盤面より	16,850mm	最高の高さ	法的地盤面より	16,850mm	軒高	法的地盤面より	11250 mm
前面道路の中心高と 法的地盤面の高さとの差	m		設計地盤面と 法的地盤面との差	1250mm		主階の床高	設計地盤面より	+1250mm

主要面積 (建築基準法に関わる既存・解体・増築部分の面積)

	申請部分	申請以外の部分	合計		
建築面積	1887.70m ² 17.44m ²	2,102.20m ²	4007.34m ²	(計画) 建蔽率 29.87%	(許容限度) 80
延べ面積	3229.62m ²	2528.90m ²	5,758.52m ²	(計画) 容積率 42.76%	(許容限度) 200

収容数 (戸数・室数・収容人員・駐車台数・附置義務台数の計算等)


	大型車	普通車	バイク	自転車	
駐車台数	0 台	68 台	5 台	40 台	成田公民館既存の駐車台数は除く

南側駐車場 約4,280m²

収容数

	大型車	普通車	バイク	自転車	
駐車台数	0 台	166 台	0 台	0 台	

付近見取図 S=1/500 (A1)

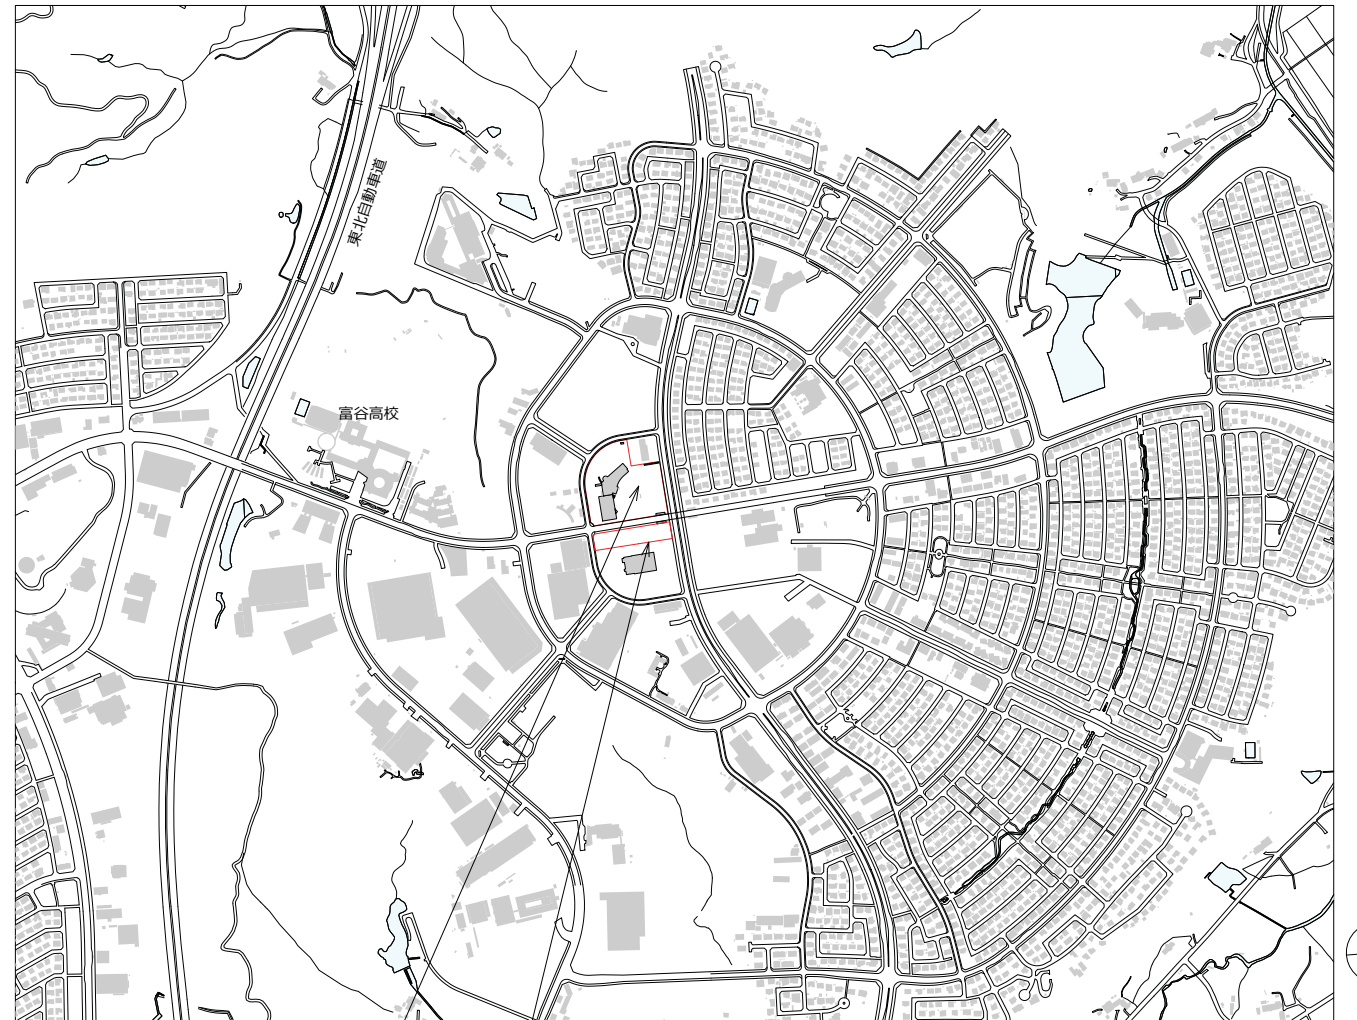

複合施設計画地

南側駐車場 計画地

Project Title
令和6年度富谷市民図書館等複合施設整備
工事

Architect
ナスカ+はりゅうウッドスタジオ設計共同体
Engineer 構造：江尻構造設計事務所
設備：Z O設計室

1級建築士事務所 有限会社ナスカ
東京都知事登録第39348号
東京都新宿区戸山3-15-1日本駐車ビル4階
一級建築士 八木佐千子 第215039号


株式会社はりゅうウッドスタジオ
福島県知事登録第16 (007)0239号
福島県南会津郡南会津町針生字鳥井戸1186
一級建築士 斉藤光 第336277号 一級建築士 滑田崇志 第344323号

Date 2024年3月15日 金曜日
実施設計
Drawn by H. SAITO
Checkd by S.YAGI


Name of Drawing
付近見取図・案内図

scale
A1 N.S.
A3


Drawing no
A.13

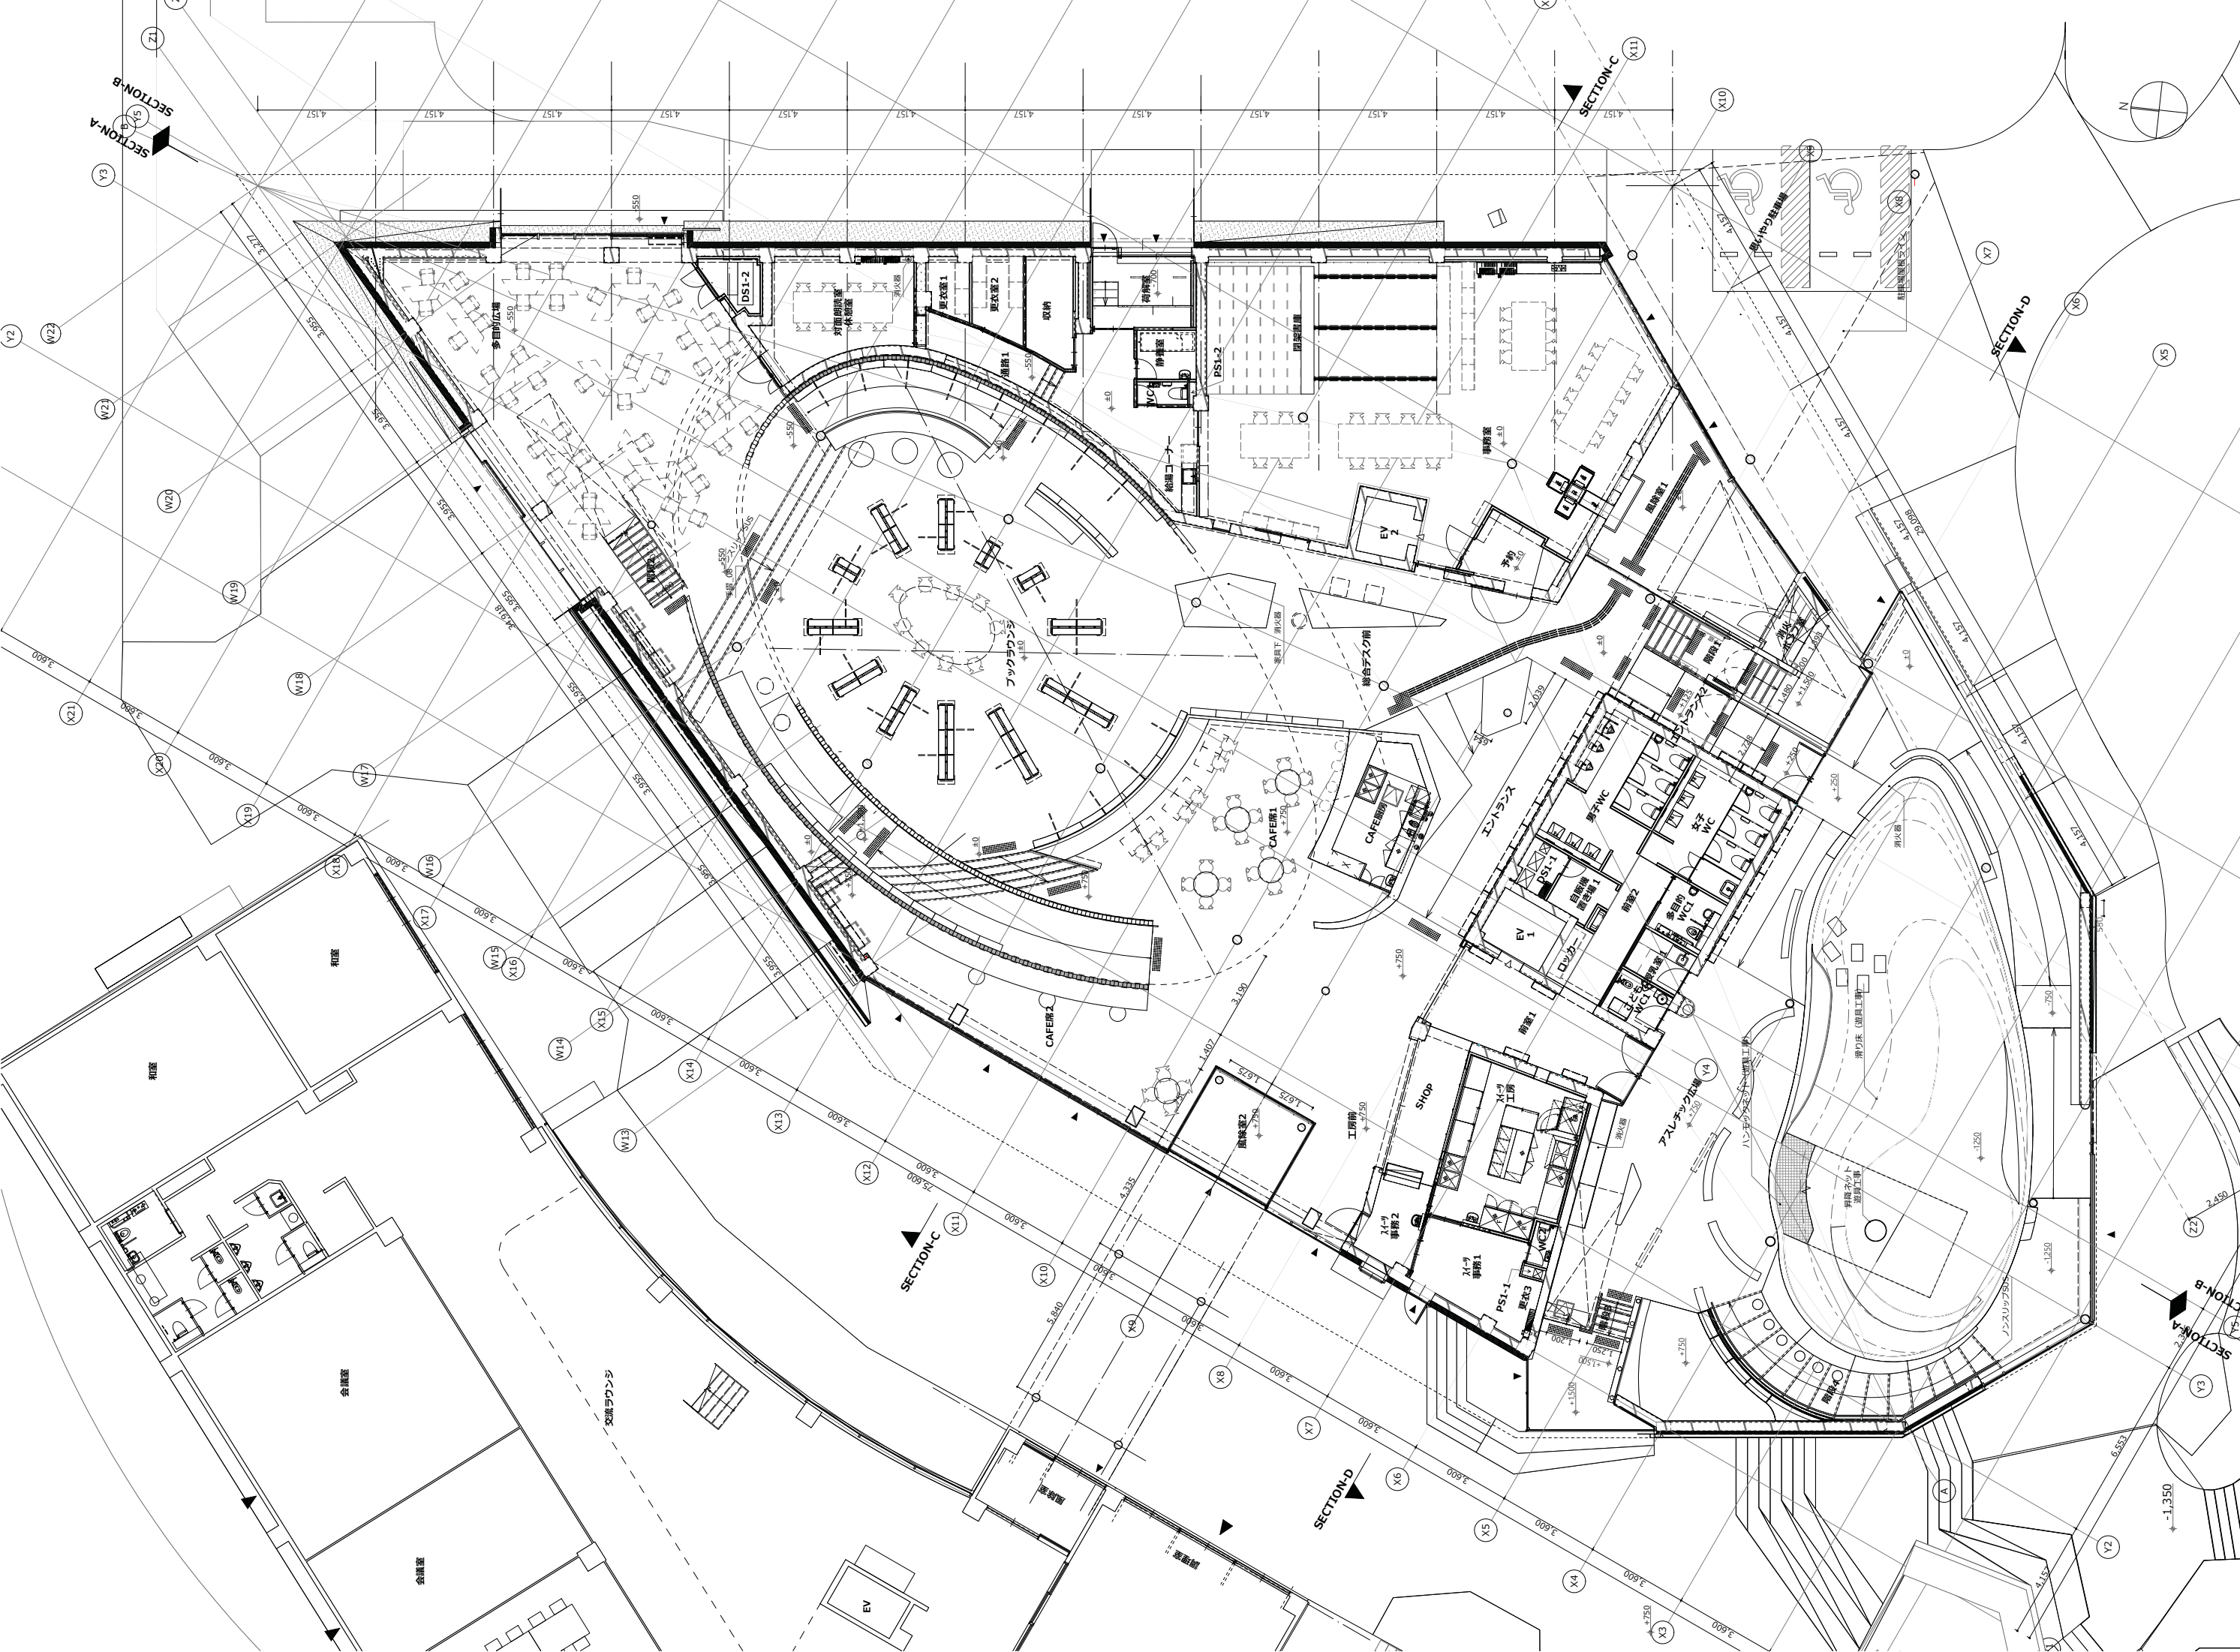


Project Title 令和6年度富谷市民図書館等複合施設整備工事 Architect ナスカ+はりゅうラウドスタジオ設計共同体	
Engineer 構造：江戸構造設計事務所 設備：Z.O設計室	
Project Information 株式会社はりゅうラウドスタジオ 福岡県知事登録第16 (007)0239号 福岡県南宗谷郡南宗谷町計生字島井戸1186 一級建築士 濱田光 第336277号 一級建築士 濱田崇志 第344323号	
Client Information 1級建築士事務所 有限会社ナスカ 東京都知事登録第39348号 東京都新宿区戸山3-15-1日本鞋車ビル4階 一級建築士 八木佐千子 第215039号	
Date 2024年4月10日 Architect 美輪設計 Drawn by H. SAITO Checked by S. YAGI	
Name of Drawing 1階平面図	
Scale A1 1:100 A3	
Drawing no	

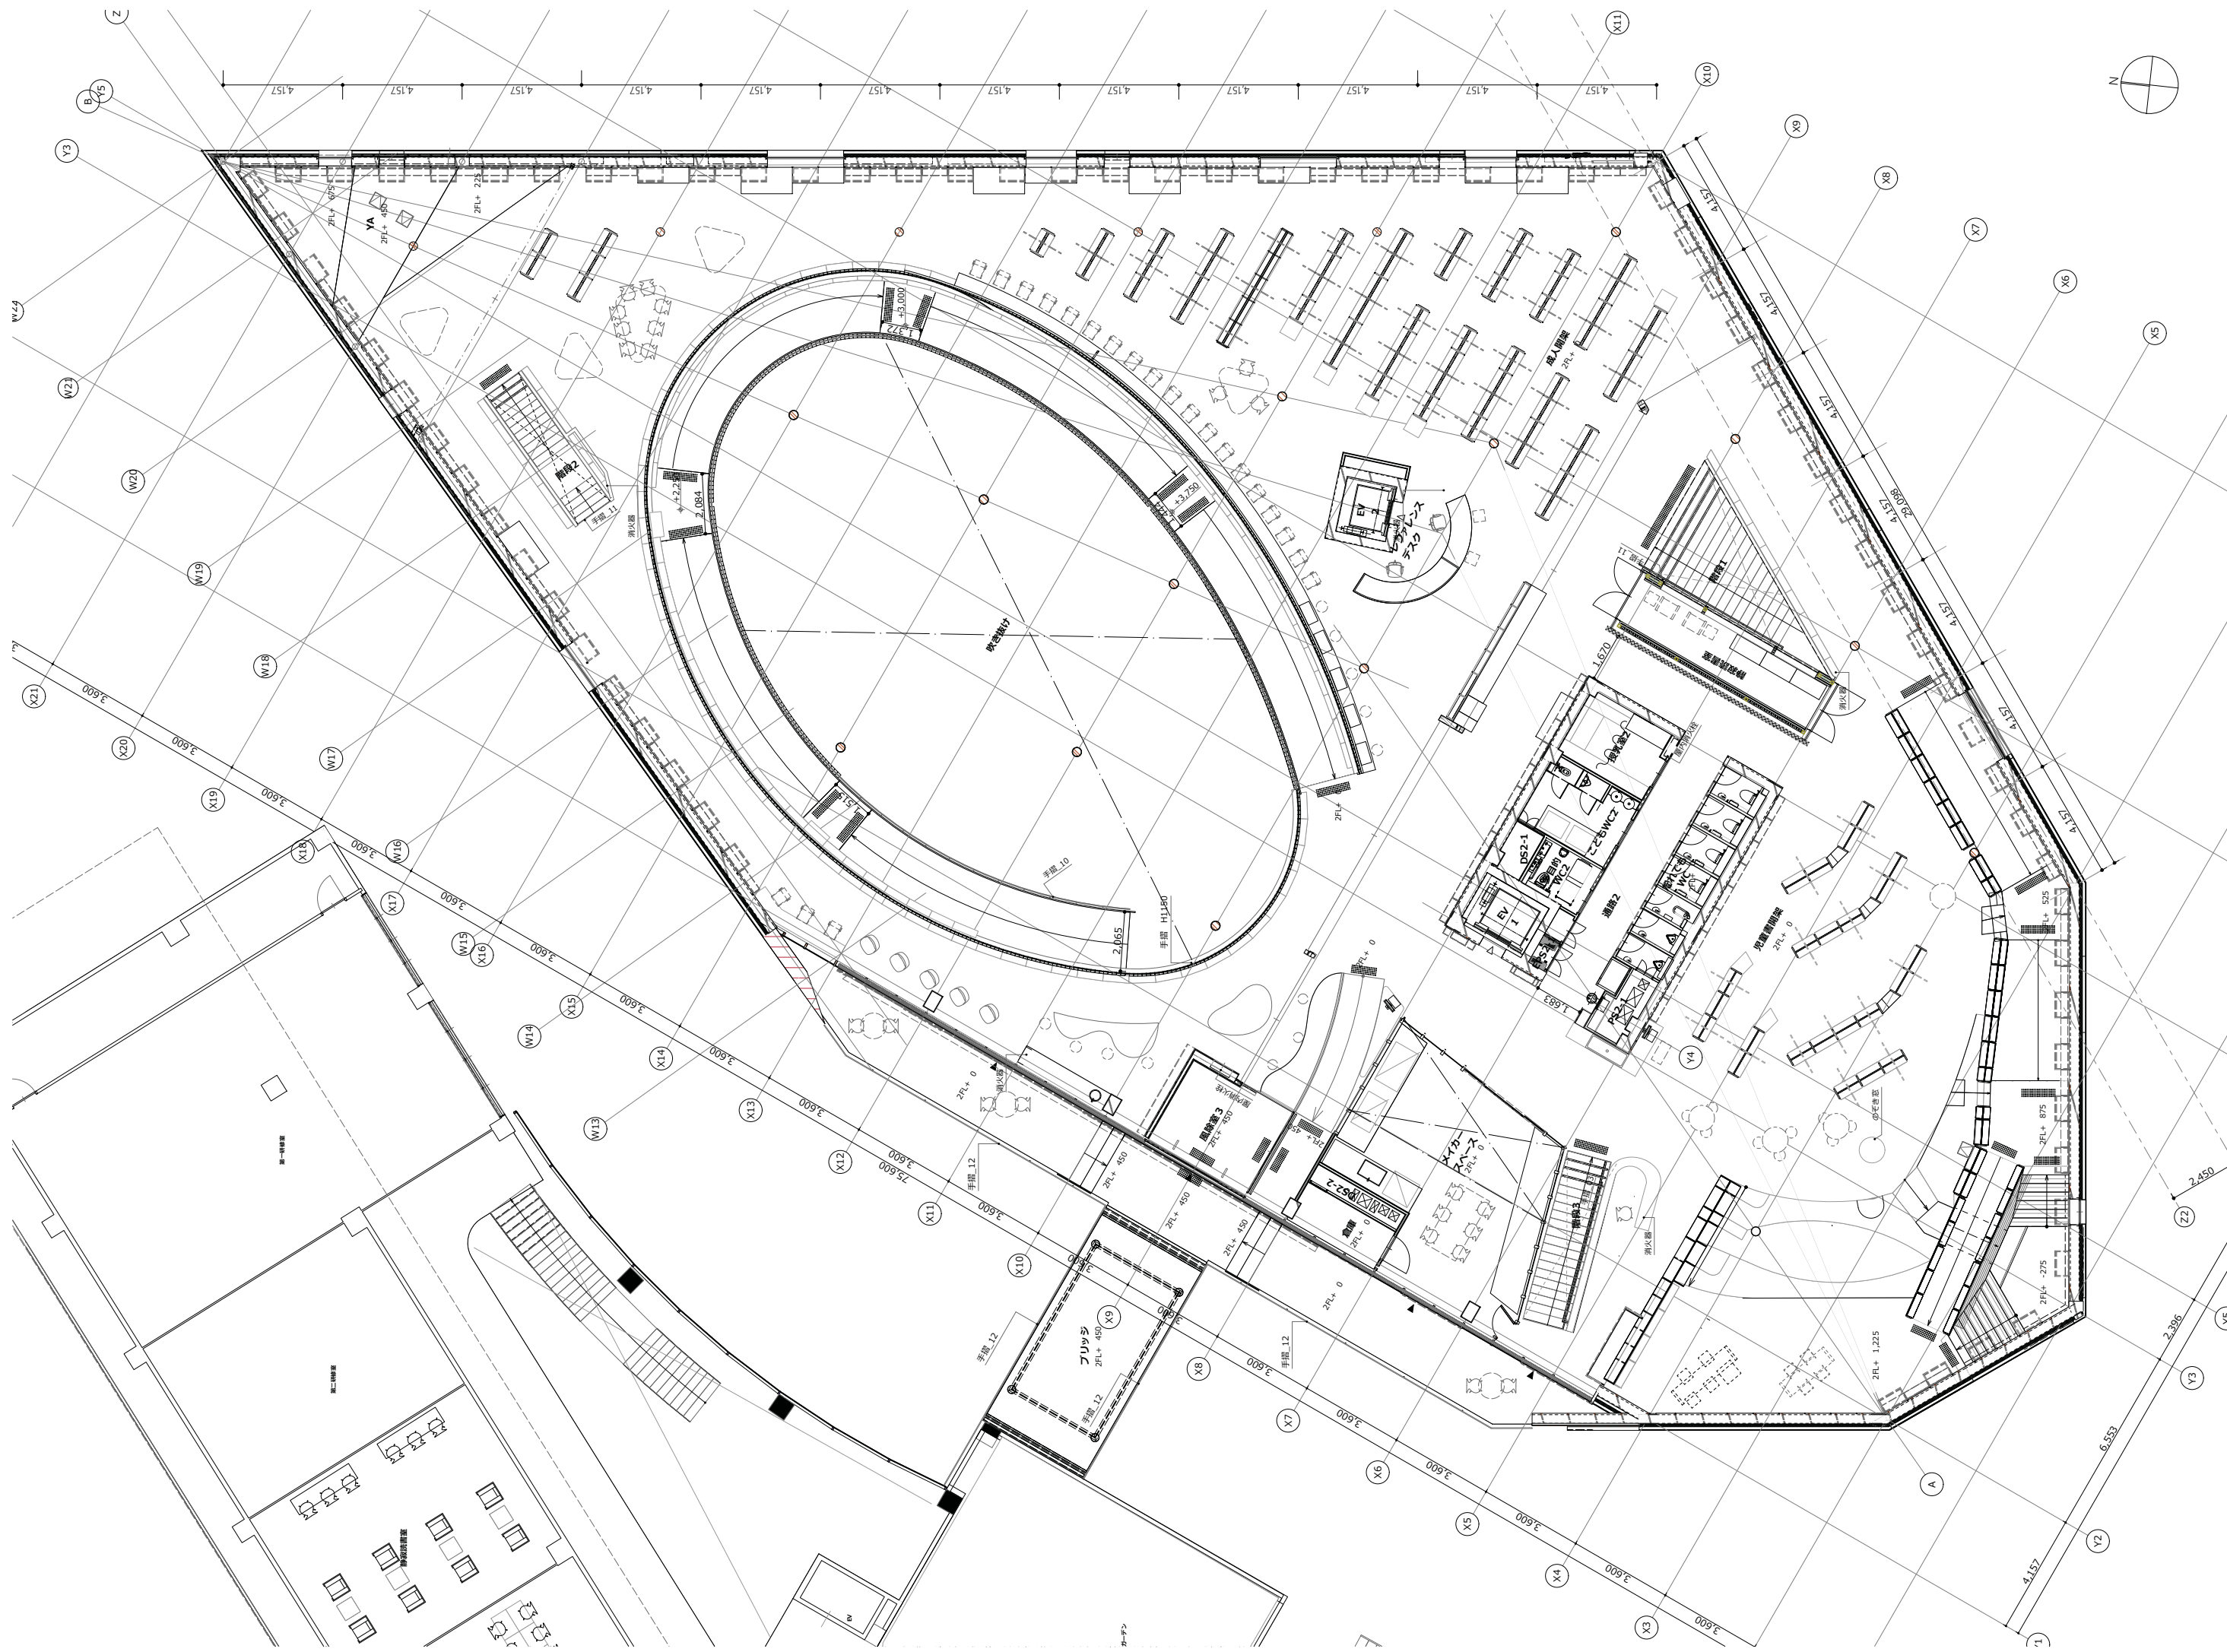

Date 2024年4月15日 実施設計 Drawn by H. SAITO Checked by S. YAGI	Name of Drawing 2階平面図	scale A1 1:100 A3 Drawing no	1級建築士事務所 有限会社ナスカ 東京都知事登録第39348号 東京都新宿区戸山3-15-1日本館車ビル4階 一級建築士 八木佐千子 第215039号	株式会社よりウツスタジオ 福島県知事登録第16 (007)0239号 福島県南会津郡南会津町計生字島村戸1186 一級建築士 濱田光 第336277号 一級建築士 濱田崇志 第344323号	Project Title 令和6年度富谷市民図書館等複合施設整備工事 Architect ナスカ+はりよりウツスタジオ設計共同体 Engineer 構成：江戸構造設計事務所 設備：Z.O設計室
---	---------------------------------	---	--	---	---



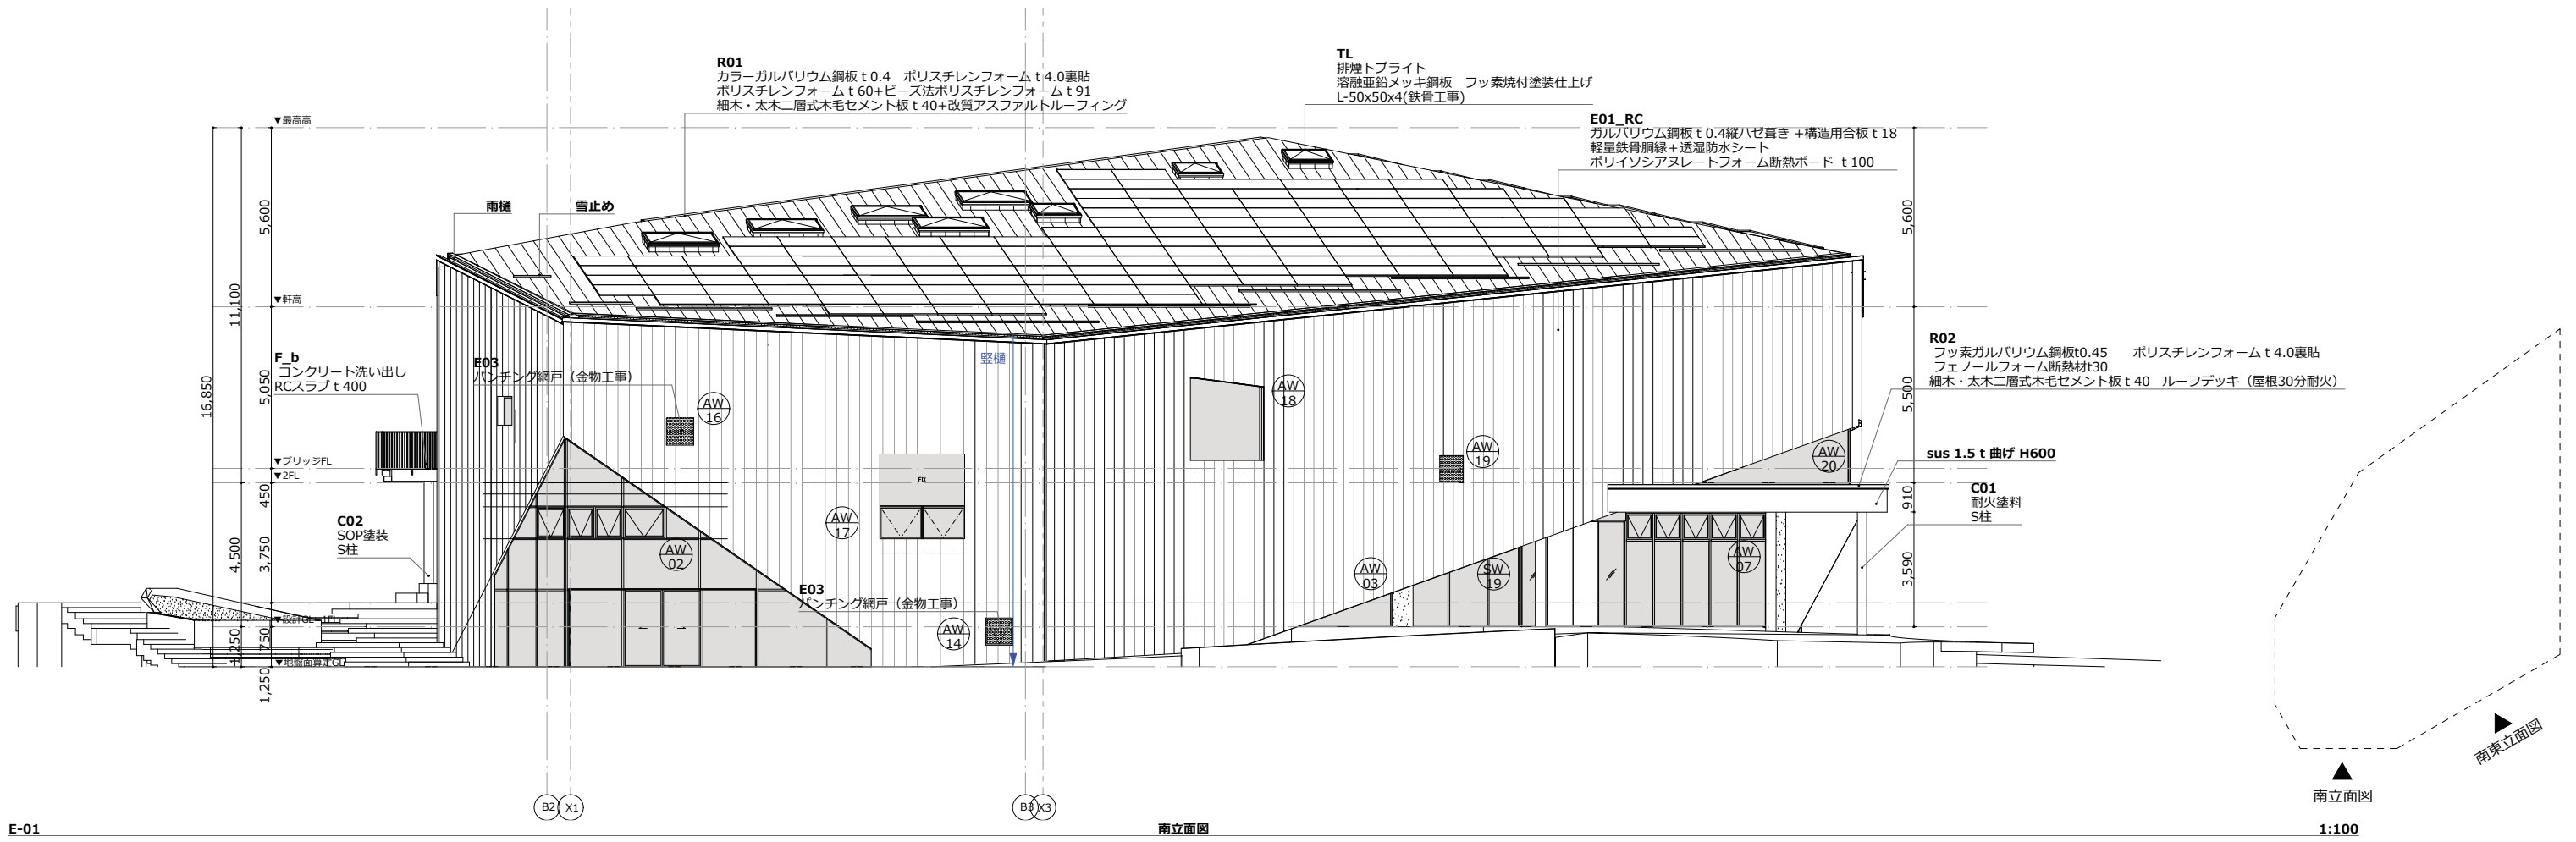


E-01

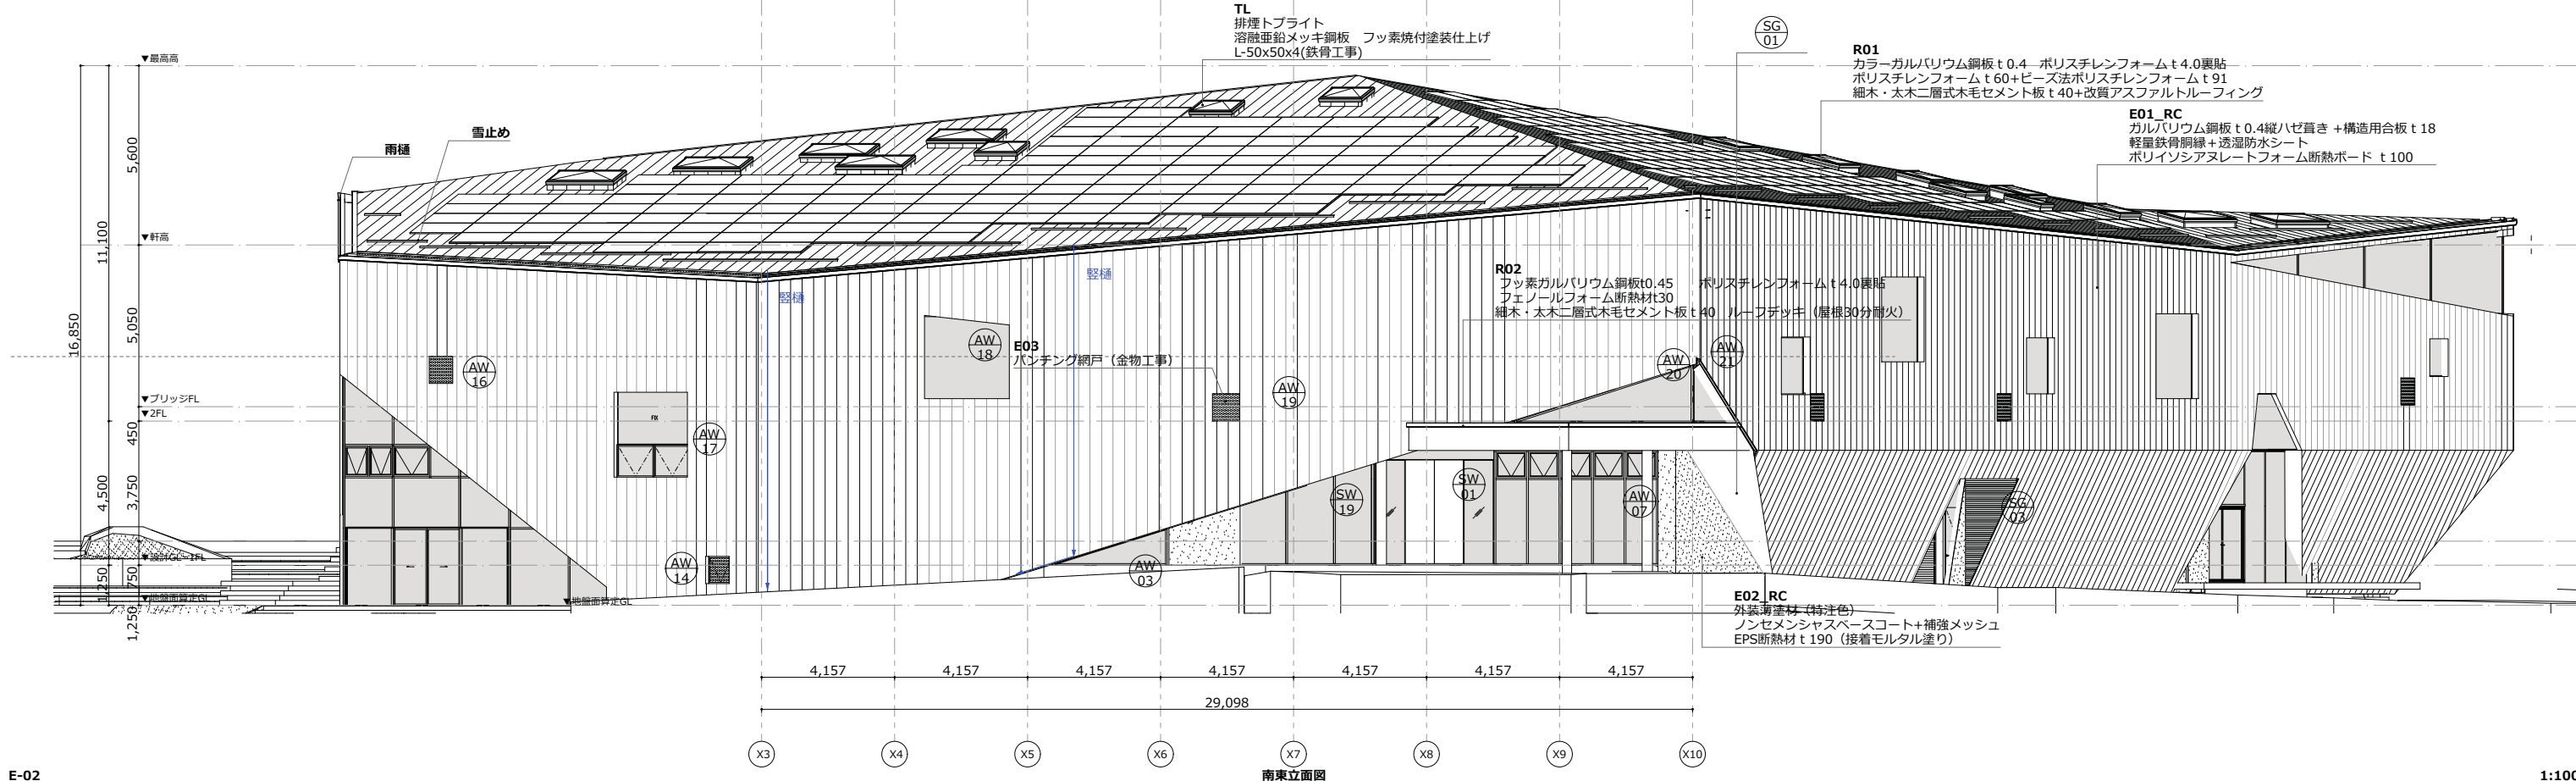


E-02


Project Title 令和6年度富谷市民図書館等複合施設整備 工事	Architect ナスカ+はりゅうウッドスタジオ設計共同体 Engineer 構造: 江尻構造設計事務所 設備: Z O設計室	1級建築士事務所 有限会社ナスカ 東京都知事登録第39348号 東京都新宿区戸山3-15-1日本駐車ビル4階 一級建築士 八木佐千子 第215039号	株式会社はりゅうウッドスタジオ 福島県知事登録第16 (007)0239号 福島県南会津郡南会津町針生字鳥井戸1186 一級建築士 斉藤光 第336277号 一級建築士 滑田崇志 第344323号	Date 2024年3月15日 金曜日 実施設計 Drawn by H. SAITO Checkd by S.YAGI	Name of Drawing 立面図1	scale A1 1:100 A3 1:200	Drawing no A.24
--	--	--	---	--	--------------------------------	-------------------------------	---------------------------

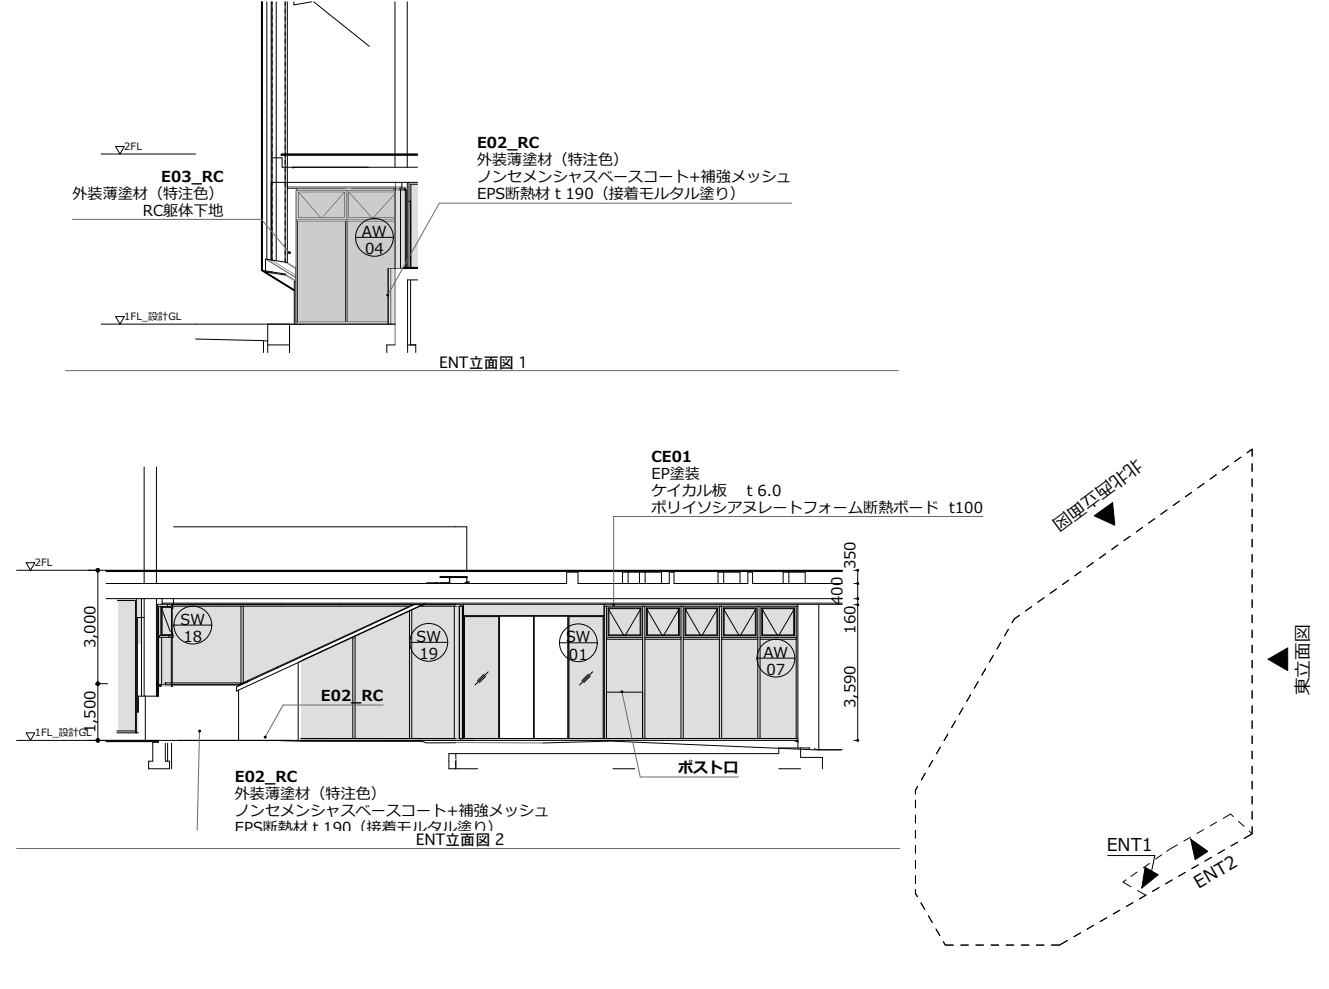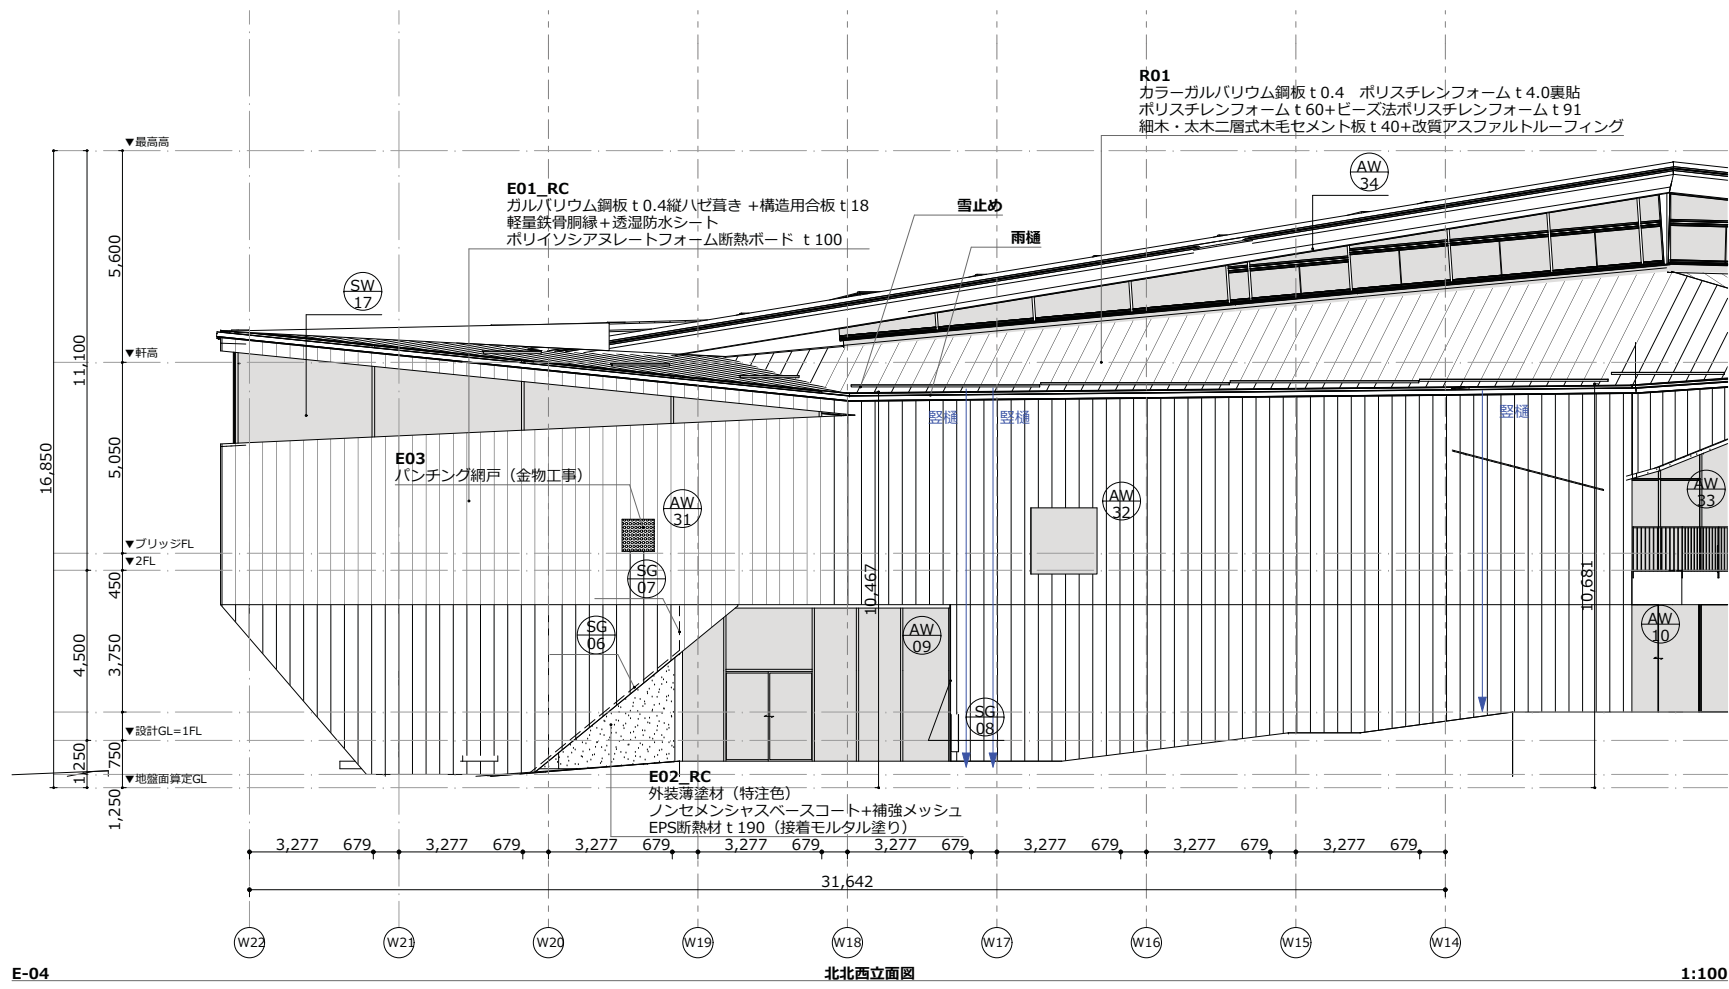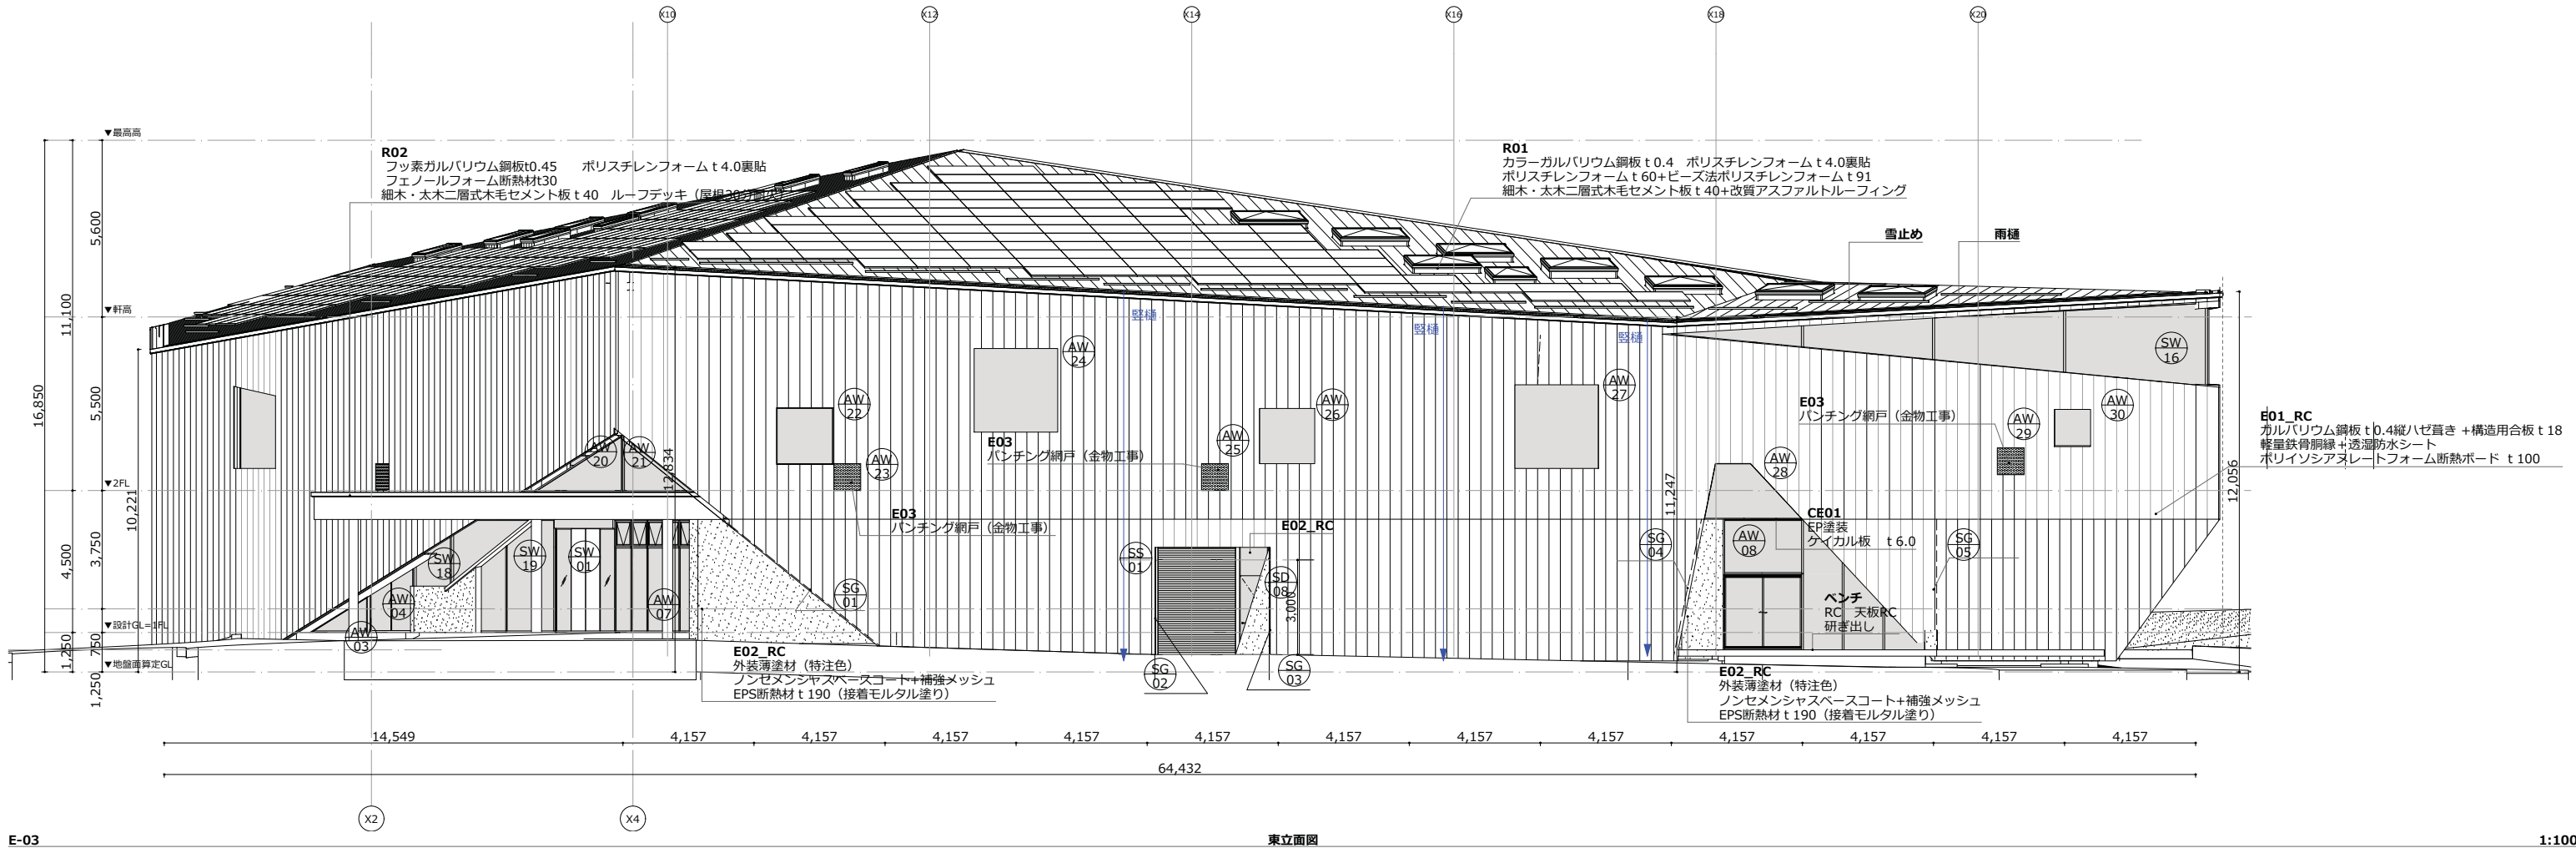


Project Title 令和6年度富谷市民図書館等複合施設整備 工事	Architect ナスカ+はりゅうウッドスタジオ設計共同体 Engineer 構造: 江尻構造設計事務所 設備: Z O設計室	1級建築士事務所 有限会社ナスカ 東京都知事登録第39348号 東京都新宿区戸山3-15-1日本駐車ビル4階 一級建築士 八木佐千子 第215039号	株式会社はりゅうウッドスタジオ 福島県知事登録第16 (007)0239号 福島県南会津郡南会津町針生字鳥井戸1186 一級建築士 青藤光 第336277号 一級建築士 滑田崇志 第344323号	Date 2024年3月15日 金曜日 実施設計 Drawn by H. SAITO Checkd by S.YAGI	Name of Drawing 立面図2 scale A1 1:100 A3 1:200 Drawing no A.25
--	---	--	---	--	--

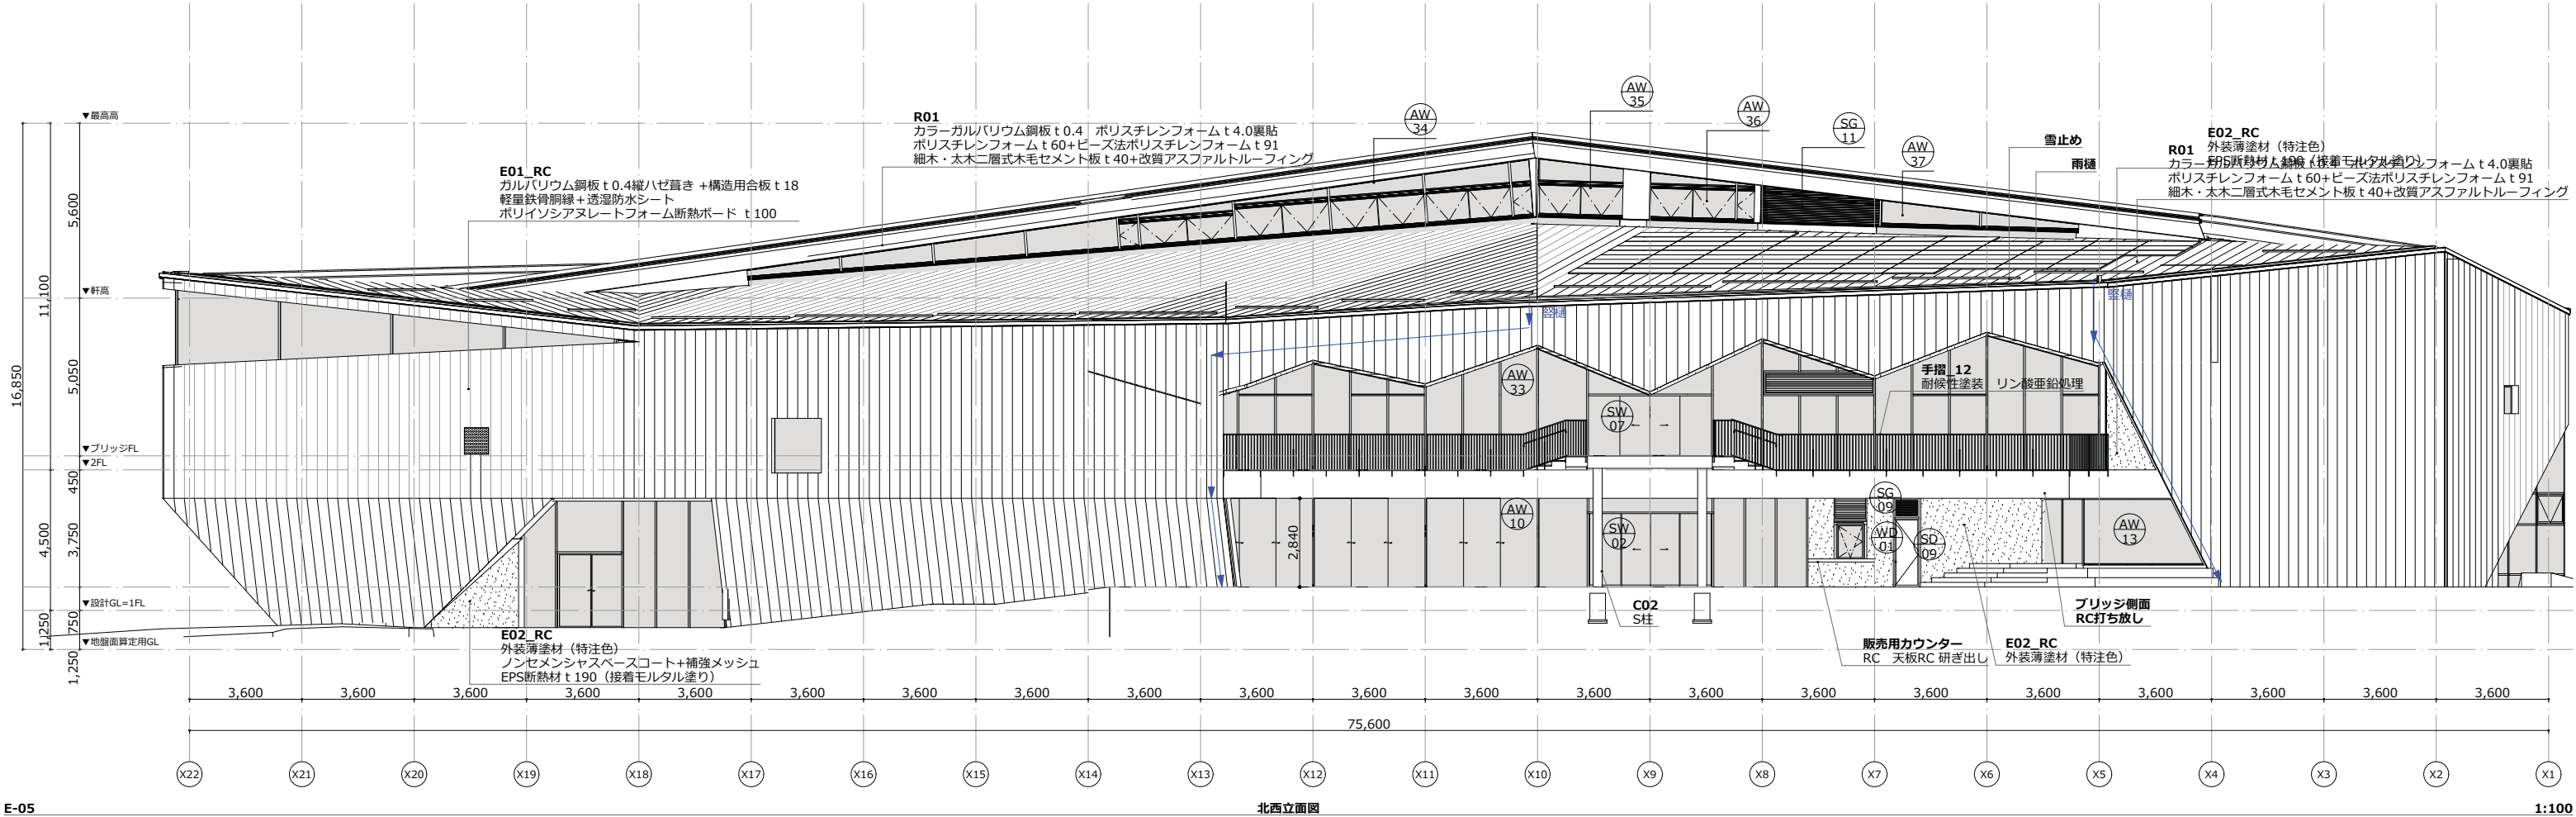

E-05 北西立面図 1:100

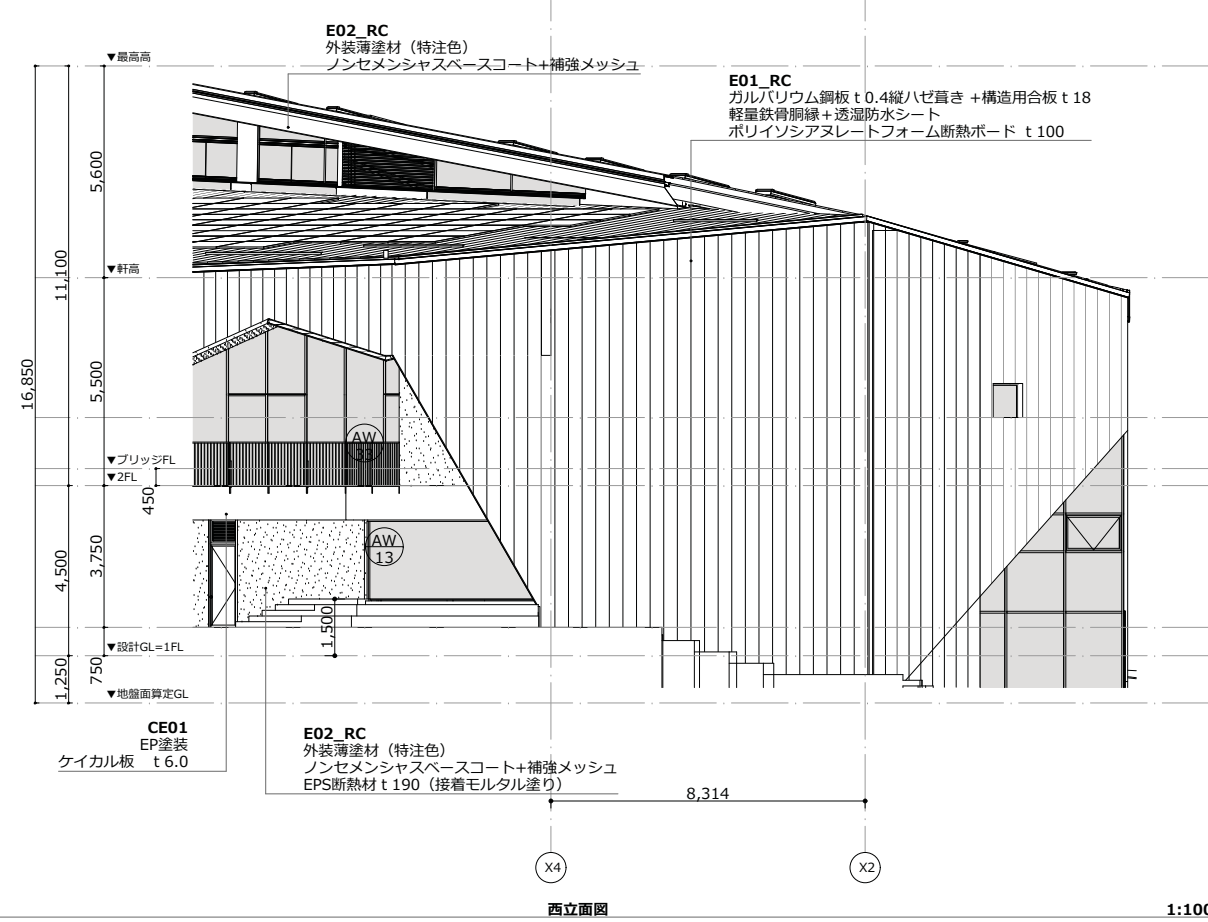

E-06 西立面図 1:100

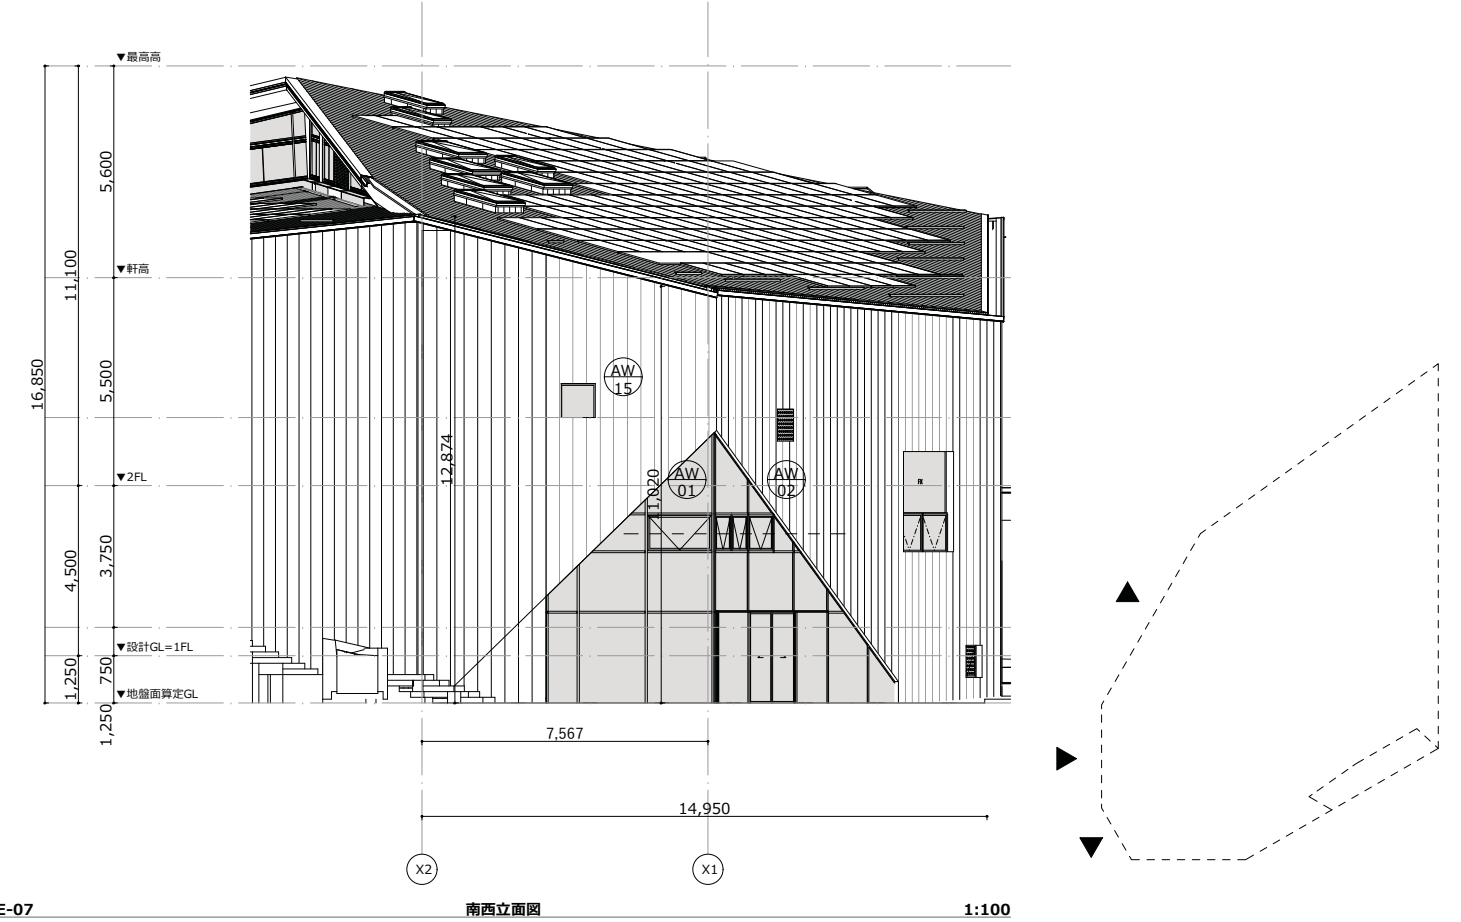

E-07 南西立面図 1:100

Project Title
 令和6年度富谷市民図書館等複合施設整備
 工事

Architect
 ナスカ+はりゅうウッドスタジオ設計共同体

Engineer
 構造: 江尻構造設計事務所
 設備: Z O設計室

1級建築士事務所 有限会社ナスカ
 東京都知事登録第39348号
 東京都新宿区戸山3-15-1日本駐車ビル4階
 一級建築士 八木佐千子 第215039号


株式会社はりゅうウッドスタジオ
 福島県知事登録第16 (007)0239号
 福島県南会津郡南会津町針生字鳥井戸1186
 一級建築士 斉藤光 第336277号 一級建築士 滑田崇志 第344323号

Date
 2024年3月15日 金曜日
 実施設計
 Drawn by H. SAITO
 Checkd by S.YAGI

Name of Drawing
 立面図3

scale
 A1 1:100
 A3 1:200

Drawing no
 A.26

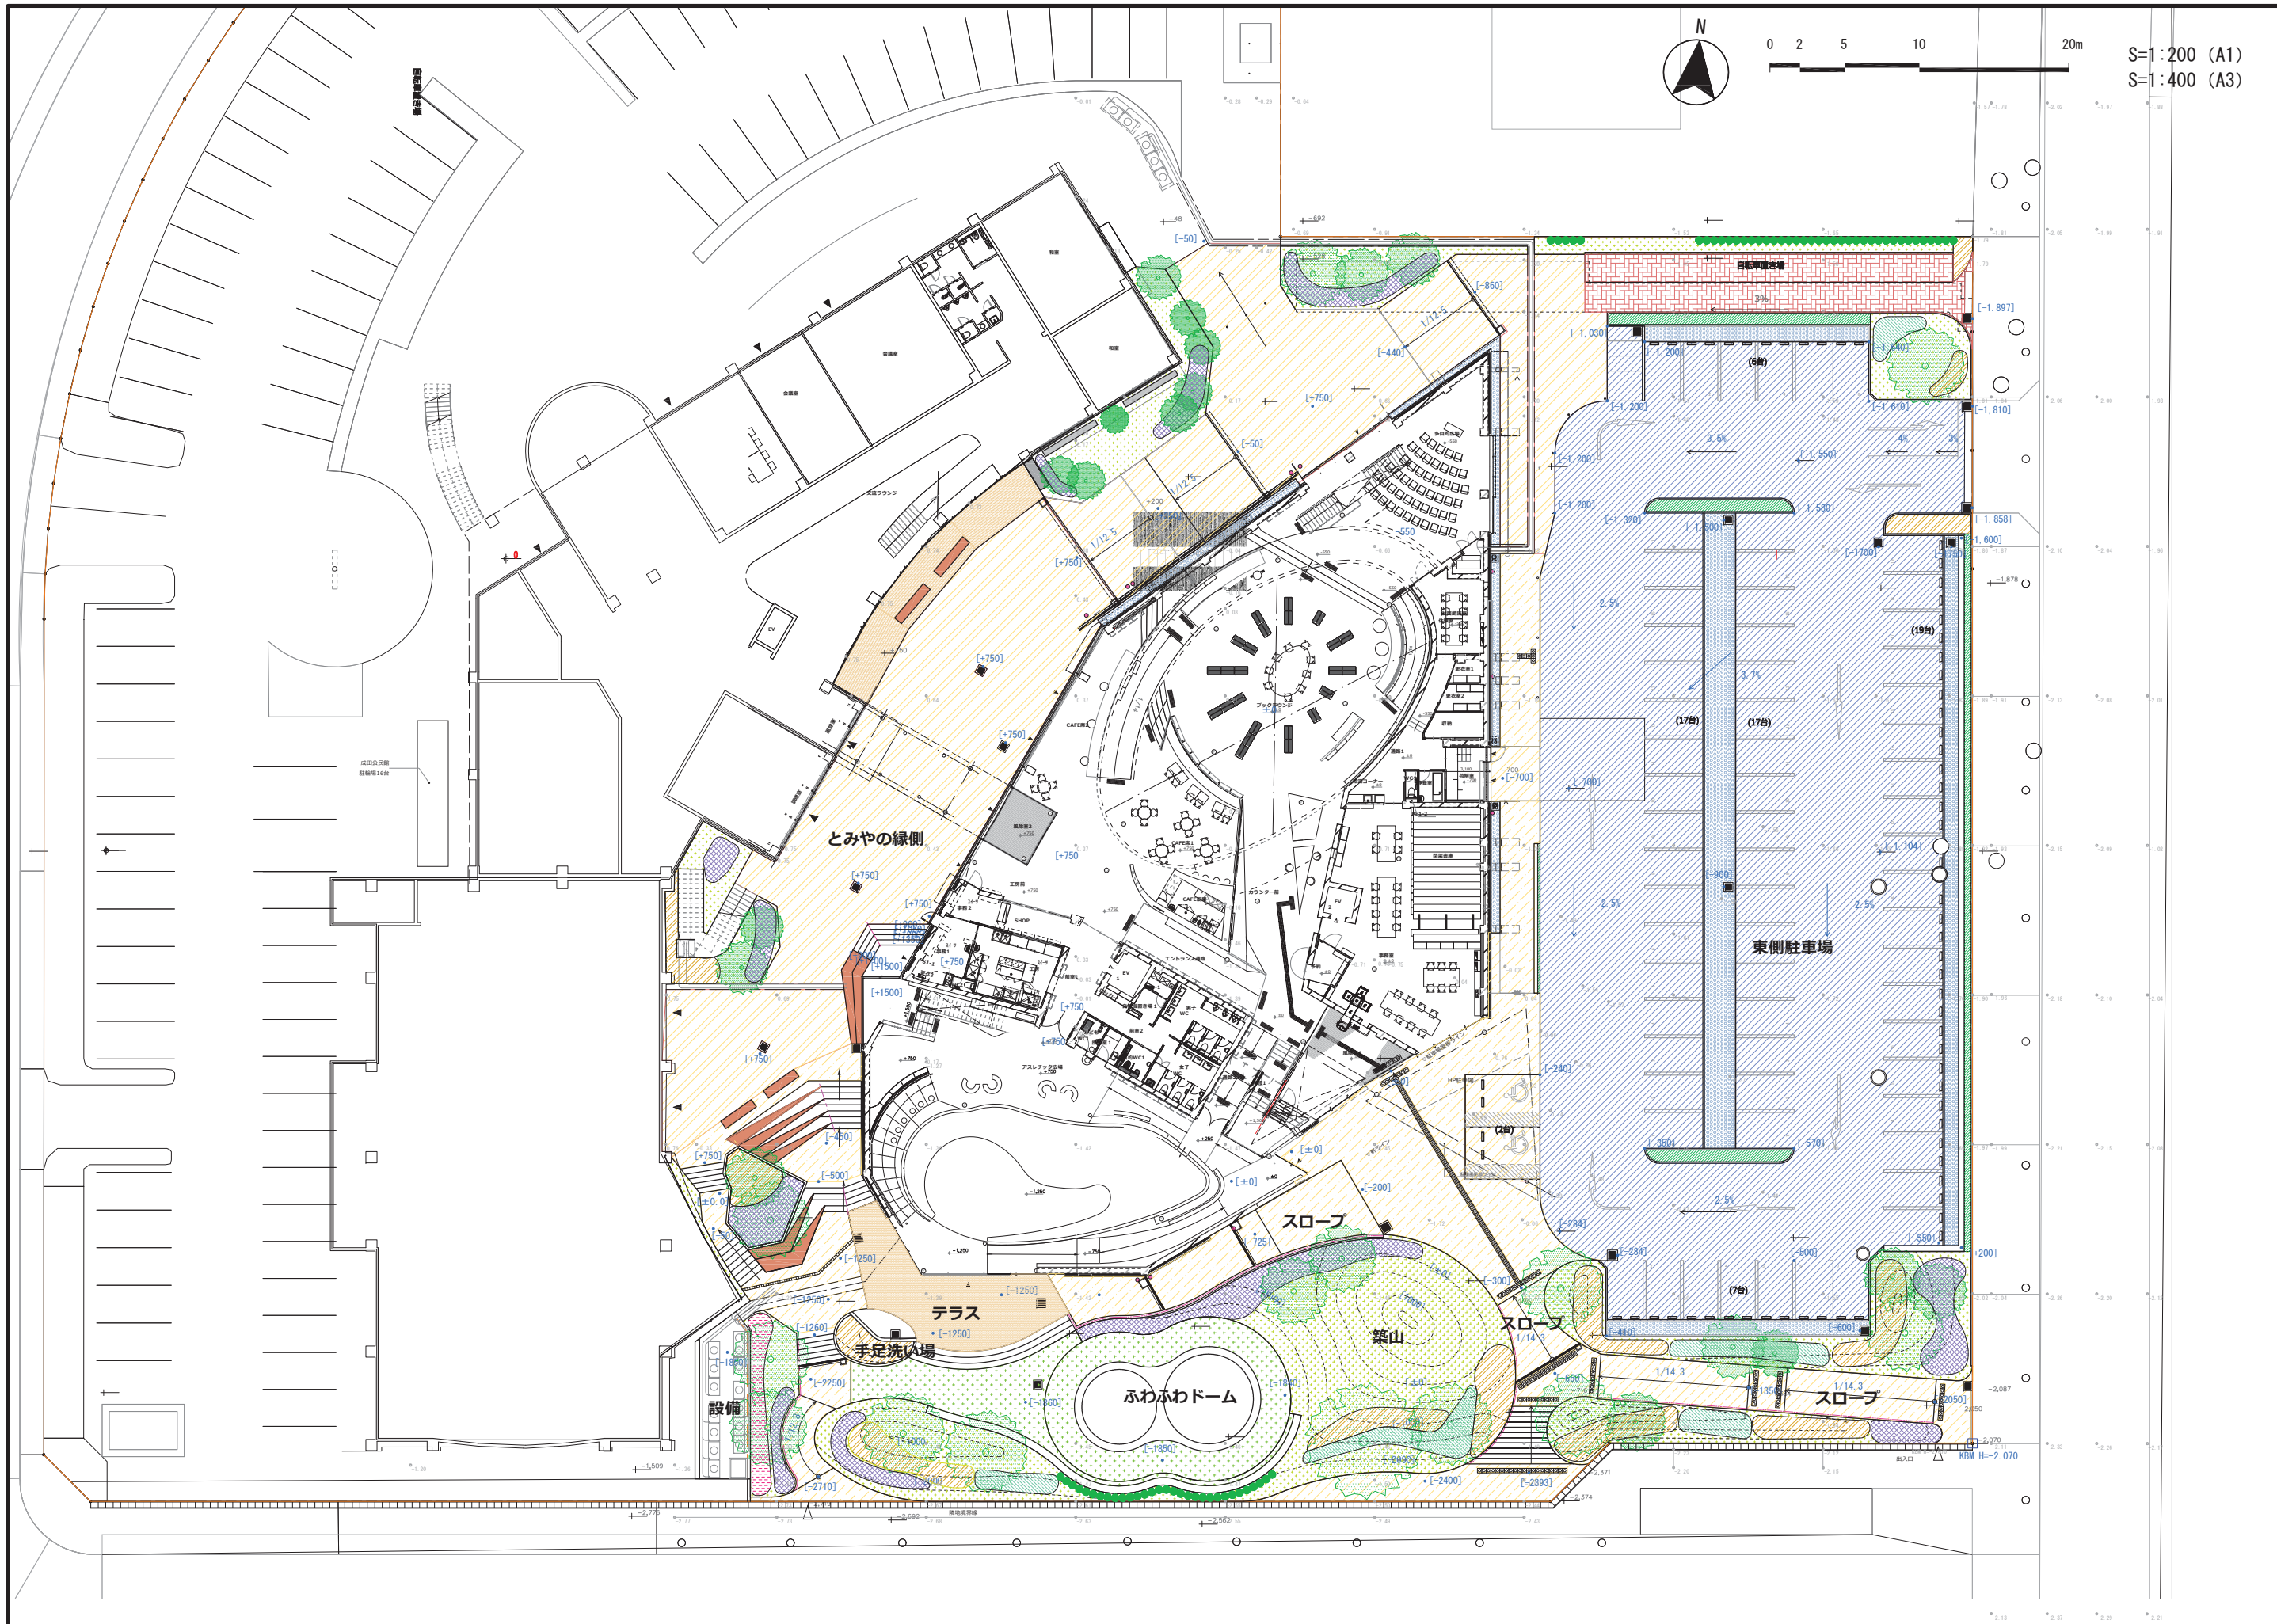


S=1:200 (A1)
S=1:400 (A3)

ナスカ+はりゅうウッドスタジオ設計共同体 Engineer 外構：株式会社ランドスケープむら	Project Title 令和6年度富谷市民図書館等複合施設整備工事	Note	Date 2024/03/14 Drawn by M. MORI Checked by S.TOKUNAGA	Name of Drawing 総合平面図	Scale A3: 1:400	Drawing.No G.01
---	---	------	--	---------------------------------	---------------------------	---------------------------



0 2 5 10 20m

S=1:200 (A1)
S=1:400 (A3)

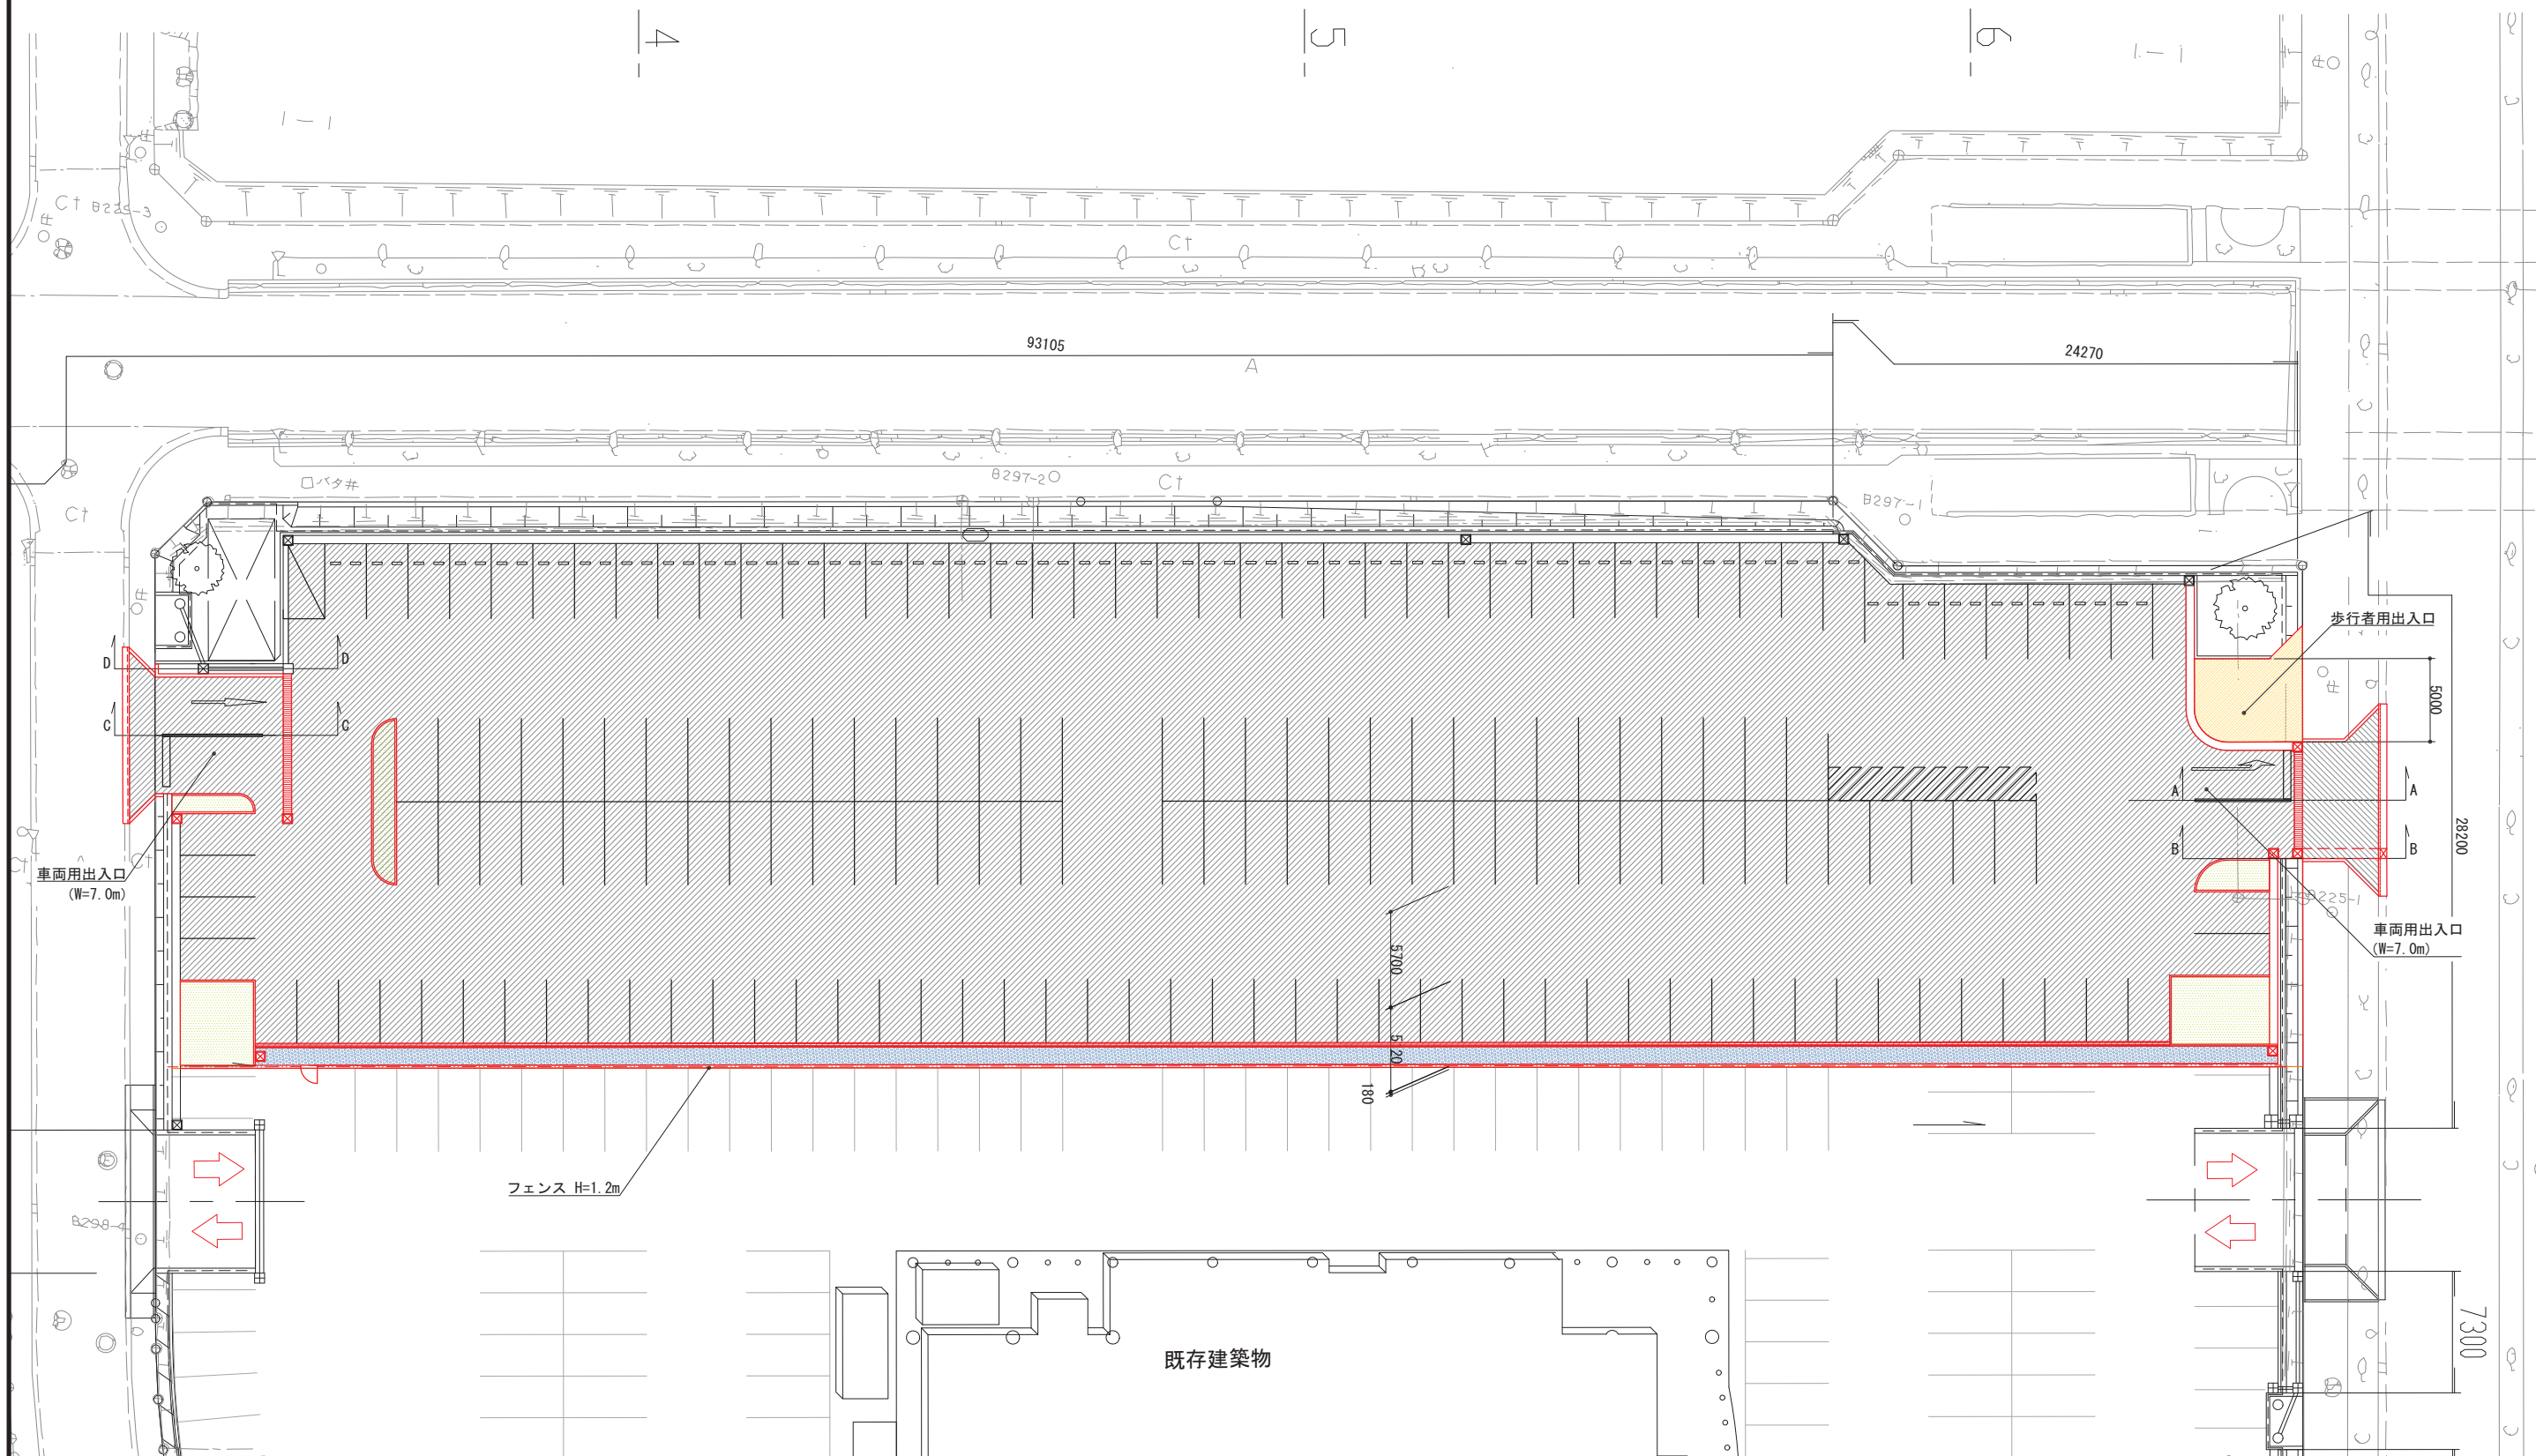

ナスカ+はりゅうウッドスタジオ設計共同体	Engineer 外構：株式会社ランドスケープむら	Project Title 令和6年度富谷市民図書館等複合施設整備工事	Note	Date 2024/03/14 Drawn by M. MORI Checked by S.TOKUNAGA	Name of Drawing 南側駐車場 総合平面図	Scale A3: 1:400	Drawing No G.101
----------------------	------------------------------	--	------	--	--------------------------------	--------------------	---------------------