

(0700000603-0)

市 長		副 市 長		建 設 部 長		財 政 課 長		主 管 課 長		課 長 補 佐		検 査 者		設 計 者	
--------	--	-------------	--	------------------	--	------------------	--	------------------	--	------------------	--	-------------	--	-------------	--

工 種	道路維持工事	工 事 番 号		設 計 年 月 日	令和 8 年 7 月 2 日
工 事 箇 所	富谷市 成田一丁目 地内				
路 線 ・ 河 川 名	市道富ヶ丘明石線				
令和 8 年度 新富谷アンダーパス路面冠水検知装置新設工事					
富谷市					
工 期	令和 年 月 日	着 工 期 日	令和 年 月 日		
	令和 年 月 日	竣 工 期 限	令和 年 月 日		
本 工 事 費	円 (消費税相当額 円)			工 事 価 格 円	

< 概 要 >

路面冠水検知装置設置工		
路面冠水センサー	N=	1 組
情報表示装置	N=	2 台
CCTVカメラ	N=	1 台

本 工 事 内 訳 表

11:道路維持工事

費目・工種・細別等	単位	数 量	単 価	金 額	摘 要
通信設備	式	1			
施設計測・監視制御設備工	式	1			
路面冠水検知装置設置工	式	1			
路面冠水検知装置取付 新設 監視装置 1台目	台	1			第1号単価表, VII-4-137
路面冠水検知装置据付 新設 センサー 1組目 夜間	組	1			第2号単価表, VII-4-137
路面冠水検知装置据付 新設 表示装置 1台目 夜間	台	1			第3号単価表, VII-4-137
路面冠水検知装置据付 新設 表示装置 2台目以降 夜間	台	1			第4号単価表, VII-4-137
路面冠水検知装置調整 監視装置 1台目	台	1			第5号単価表, VII-4-138
路面冠水検知装置調整 センサー 1組目 夜間	組	1			第6号単価表, VII-4-138
路面冠水検知装置調整 表示装置 1台目	台	1			第7号単価表, VII-4-138

本 工 事 内 訳 表

11:道路維持工事

費目・工種・細別等	単位	数 量	単 価	金 額	摘 要
路面冠水検知装置調整 表示装置 2台目以降	台	1			第8号単価表, VII-4-138
支柱設置工	式	1			
路面冠水表示装置支柱設置工	基	2			第9号単価表
電子応用設備	式	1			
CCTV設備工 夜間	式	1			
CCTV設備設置工 夜間	式	1			
CCTV装置据付 新設 カメラ装置IP 1台目 夜間	台	1			第10号単価表
CCTV装置据付 カメラ架台 壁面用 夜間	台	1			第11号単価表
CCTV装置据付 新設 IPカメラ装置用機側装置ポール 1台目 夜間	台	1			第12号単価表
CCTV装置調整 カメラ装置用機側装置 1台目 夜間	台	1			第13号単価表

本 工 事 内 訳 表

11:道路維持工事

費目・工種・細別等	単位	数 量	単 価	金 額	摘 要
共通設備	式	1			
共通設備工	式	1			
分電盤設置工	式	1			
自立型分電盤取付 新設	面	1			第14号単価表
接地設置工	式	1			
接地設置工 D種接地	極	4			第15号単価表, VIII-2-54
配管・配線工 夜間	式	1			
金属製可とう電線管 新設 15mm	m	2			第16号単価表, VIII-2-4
金属製可とう電線管敷設 新設 24mm	m	5			第17号単価表, VIII-2-4
金属製可とう電線管敷設 新設 30mm	m	4			第18号単価表, VIII-2-4

本 工 事 内 訳 表

11:道路維持工事

費目・工種・細別等	単位	数 量	単 価	金 額	摘 要
電線管敷設 新設 呼径G16mm 夜間	m	8			第19号単価表, VIII-2-3
電線管敷設 新設 呼径G22mm 夜間	m	414			第20号単価表, VIII-2-3
電線管敷設 新設 呼径G28mm 夜間	m	400			第21号単価表, VIII-2-3
電線管附属部材	式	1			第1号明細表
配管・配線工	式	1			
ケーブル及び電線配線 新設 露出配線 CE/Fケーブル 600V 3.5mm ² 2心	m	23			第22号単価表, VIII-2-5
ケーブル及び電線配線 新設 管内配線 CE/Fケーブル 600V 3.5mm ² 2心	m	228			第23号単価表, VIII-2-5
ケーブル及び電線配線 新設 露出配線 CE/Fケーブル 600V 3.5mm ² 3心	m	3			第24号単価表, VIII-2-5
ケーブル及び電線配線 新設 管内配線 CE/Fケーブル 600V 3.5mm ² 3心	m	2			第25号単価表, VIII-2-5
ケーブル及び電線配線 新設 露出配線 IE/F (EM-IE) ケーブル 600V より線 5.5mm ²	m	7			第26号単価表, VIII-2-5

本 工 事 内 訳 表

11:道路維持工事

費目・工種・細別等	単位	数 量	単 価	金 額	摘 要
ケーブル及び電線配線 新設 管内配線 IE/F (EM-IE) ケーブル 600V より線 5.5mm2	m	3			第27号単価表, VIII-2-5
波付硬質合成樹脂管敷設 新設 FEP 1条 30mm	m	162			第28号単価表, VIII-2-2
波付硬質合成樹脂管敷設 新設 難燃性FEP 1条 30mm	m	149			第29号単価表, VIII-2-2
金属製可とう電線管 新設 15mm	m	4			第30号単価表, VIII-2-4
金属製可とう電線管敷設 新設 24mm	m	3			第31号単価表, VIII-2-4
合成樹脂製可とう電線管 新設 PF-D管 14mm	m	3			第32号単価表, VIII-2-4
電線管附属部材	式	1			第2号明細表
配線器具取付工 夜間	式	1			
ダクター取付 新設 Z-DIS15 天井・壁面用溶融亜鉛めっき	個	117			第33号単価表, VIII-2-19
ダクター取付 新設 Z-DIS30 天井・壁面用溶融亜鉛めっき	個	103			第34号単価表, VIII-2-19

本 工 事 内 訳 表

11:道路維持工事

費目・工種・細別等	単位	数 量	単 価	金 額	摘 要
通信配線工 夜間	式	1			
ケーブル及び電線配線 新設 露出配線 計装ケーブル 断面積1.25mm ² 3P 夜間	m	6			第35号単価表, VIII-2-5
ケーブル及び電線配線 新設 管内配線 計装ケーブル 断面積1.25mm ² 3P 夜間	m	404			第36号単価表, VIII-2-5
ケーブル及び電線配線 冠水センサーケーブル 露出配線20mm以下 夜間	m	4			第37号単価表, VIII-2-5
ケーブル及び電線配線 冠水センサーケーブル 管内配線20mm以下 夜間	m	24			第38号単価表, VIII-2-5
ケーブル及び電線配線 新設 露出配線 LAN用環境配慮非シールド型ツイストパケーブル 夜間	m	3			第39号単価表, VIII-2-5
ケーブル及び電線配線 新設 管内配線 LAN用環境配慮非シールド型ツイストパケーブル 夜間	m	15			第40号単価表, VIII-2-5
ケーブル及び電線配線 新設 露出配線 CE/Fケーブル 600V 3.5mm ² 2心 夜間	m	10			第41号単価表, VIII-2-5
ケーブル及び電線配線 新設 管内配線 CE/Fケーブル 600V 3.5mm ² 2心 夜間	m	407			第42号単価表, VIII-2-5
通信配線	式	1			

本 工 事 内 訳 表

11:道路維持工事

費目・工種・細別等	単位	数 量	単 価	金 額	摘 要
ケーブル及び電線配線 新設 露出配線 計装ケーブル 断面積1.25mm ² 3P	m	9			第43号単価表, VIII-2-5
ケーブル及び電線配線 新設 管内配線 計装ケーブル 断面積1.25mm ² 3P	m	74			第44号単価表, VIII-2-5
プルボックス設置工 夜間	式	1			
プルボックス設置工 新設 縦150×横150×奥行100mm 夜間	個	2			第45号単価表, VIII-2-41
プルボックス設置工 新設 縦350×横350×奥行200mm 夜間	個	2			第46号単価表, VIII-2-41
プルボックス設置工 新設 縦200×横200×奥行200mm 夜間	個	6			第47号単価表, VIII-2-41
プルボックス設置工	式	1			
プルボックス設置工 新設 縦200×横200×奥行150mm	個	1			第48号単価表, VIII-2-41
作業土工	式	1			
床掘り 土砂 上記以外(小規模)	m ³	61			第49号単価表

本 工 事 内 訳 表

11:道路維持工事

費目・工種・細別等	単位	数 量	単 価	金 額	摘 要
基礎碎石 厚さ7.5cmを超え12.5cm以下 再生クラッシャー 40～0	m2	6			第50号単価表
埋戻し 上記以外(小規模)	m3	33			第51号単価表
埋戻し 上記以外(小規模) 再生砂	m 3	15			第52号単価表
残土処分	m3	25			第53号単価表
インターロッキングブロック工	式	1			
インターロッキングブロック撤去(市場単価) 撤去及び再設置 施工規模100㎡未満 時間的制約無	m2	74			第54号単価表
下層路盤(歩道部) 1層施工 全仕上り厚100mm 再生クラッシャー RC-40 夜間	m2	72			第55号単価表
ハンドホール工	式	1			
ハンドホール □450×600	基	3			第56号単価表, HH2、HH3、HH4
ハンドホール 化粧蓋 □450×600	基	1			第57号単価表, HH1

本 工 事 内 訳 表

11:道路維持工事

費目・工種・細別等	単位	数 量	単 価	金 額	摘 要
ハンドホール 化粧蓋+セパレーター □450×600	基	2			第58号単価表, HH5、HH6
コンクリート工	式	1			
コンクリート工	式	1			第3号明細表
削孔工	式	1			
コンクリート削孔（電動ハンマドリル） 削孔深30mm以上200mm未満	孔	18			第59号単価表
コンクリート削孔（電動ハンマドリル） 削孔深200mm以上400mm以下	孔	8			第60号単価表
あと施工アンカー	式	1			第4号明細表
埋設標識シート敷設工	式	1			
埋設標識シート敷設	m	225			第61号単価表
水位標示設置工	式	1			

本 工 事 内 訳 表

11:道路維持工事

費目・工種・細別等	単位	数 量	単 価	金 額	摘 要
水位標示・量水表設置工	式	1			第5号明細表
安全費	式	1			
安全費	式	1			
交通誘導警備員B	式	1			第62号単価表
交通誘導警備員B 夜間	式	1			第63号単価表
直接工事費	式	1			
共通仮設費	式	1			
鋼橋門扉等工場原価	式	1			
現場発生品	式	1			
率計算分	式	1			

本 工 事 内 訳 表

11:道路維持工事

費目・工種・細別等	単位	数 量	単 価	金 額	摘 要
現場環境改善費	式	1			
現場環境改善費(率分)	式	1			
純工事費	式	1			
現場管理費	式	1			
率計算分	式	1			
工事原価	式	1			第6号明細表
一般管理費等	式	1			
一般管理費	式	1			
率計算分	式	1			
契約保証費	式	1			

本 工 事 内 訳 表					
11:道路維持工事					
費目・工種・細別等	単位	数 量	単 価	金 額	摘 要
工事価格	式	1			
消費税等相当額	式	1			
本工事費	式	1			

第1号の1

電線管附属部材 1式当たり明細表

名称 ・ 規格 ・ 条件	単位	数 量	単 価	金 額	雑	摘 要
コンビネーションカップリング 異種管継手 厚鋼用 17mm (金属製可とう電線管15mm～厚鋼電線管16mm)	個	2				
コンビネーションカップリング 異種管継手 厚鋼用 24mm (金属製可とう電線管24mm～厚鋼電線管22mm)	個	6				
コンビネーションカップリング 異種管継手 厚鋼用 30mm (金属製可とう電線管30mm～厚鋼電線管28mm)	個	5				
ボックスコネクタ 金属製可とう電線管15mm用	個	4				
ボックスコネクタ 金属製可とう電線管24mm用	個	8				
ボックスコネクタ 金属製可とう電線管30mm用	個	7				
ボックスコネクタ 厚鋼電線管22mm用	個	12				
ボックスコネクタ 厚鋼電線管28mm用	個	9				
ダクタークリップ 厚鋼電線管16mm用	個	4				
ダクタークリップ 厚鋼電線管22mm用	個	214				

第1号の2

電線管附属部材 1式当たり明細表

名称 ・ 規格 ・ 条件	単位	数 量	単 価	金 額	雑	摘 要
ダクターリップ 厚鋼電線管28mm用	個	204				
合 計	式	1				

第2号の1

電線管附属部材 1式当たり明細表

名称 ・ 規格 ・ 条件	単位	数 量	単 価	金 額	雑	摘 要
ボックスコネクタ 金属製可とう電線管15mm用	個	4				
ボックスコネクタ 金属製可とう電線管24mm用	個	4				
クランプ FEP30用	組	14				
クランプ 難焼性FEP30用	組	16				
ベルマウス FEP30用	個	13				
ベルマウス 難焼性FEP30用	個	8				
ダクタークリップ 厚鋼電線管16mm用	個	1				
ダクタークリップ 金属製可とう電線管24mm用	個	1				
ステンレスバンド SET-N003と同等品以上	個	4				
ステンレスバンド用締付金具 SLS-1N 10mm幅用と同等品以上	個	4				

第2号の2

電線管附属部材 1式当たり明細表

名称 ・ 規格 ・ 条件	単位	数 量	単 価	金 額	雑	摘 要
合 計	式	1				

第3号 コンクリート工 1式当たり明細表						
名称 ・ 規格 ・ 条件	単位	数 量	単 価	金 額	雑	摘 要
コンクリート 無筋・鉄筋構造物 人力打設 18-8-40(高炉)	m3	1.4				第87号単価表
モルタル練 普通セメント	m3	0.1				第88号単価表
溶接金網(G3551) 径6.0×150×150	m2	0.6				
スパイラルダクト φ800	m	2				
型枠 一般型枠 均しコンクリート	m2	0.2				第89号単価表
型枠 一般型枠 鉄筋・無筋構造物	m2	1				第90号単価表
合 計	式	1				

第4号 あと施工アンカー 1式当たり明細表						
名称 ・ 規格 ・ 条件	単位	数 量	単 価	金 額	雑	摘 要
接着系あと施工アンカー 回転・打撃型 全ネジボルト 下向打【材工共】 HP-20 M20×300	本	8				
接着系あと施工アンカー 回転・打撃型 全ネジボルト 下向打【材工共】 HP-12 M12×160	本	6				
接着系あと施工アンカー 回転・打撃型 全ネジボルト 下向打【材工共】 HP-10 M10×140	本	8				
あと施工アンカー スリーブ 打込み式 ねじ径M12 (W1/2) ×全長100mm	本	4				
合 計	式	1				

第5号

水位標示・量水表設置工 1式当たり明細表

名称 ・ 規格 ・ 条件	単位	数 量	単 価	金 額	雑	摘 要
水位標示ステッカー 1,000×150 内装版貼付けタイプ	枚	116				
水位標示ステッカー 1,000×150 コンクリート貼付けタイプ	枚	24				
量水標 2.0 t アルミ平板	枚	1				
合 計	式	1				

第6号

工事原価 1式当たり明細表

名称 ・ 規格 ・ 条件	単位	数 量	単 価	金 額	雑	摘 要
機器管理費	式	1				
技術者間接費	式	1				
合 計	式	1				

第1号

路面冠水検知装置取付 1台当たり単価表

新設
監視装置 1台目
VII-4-137

名称 ・ 規格 ・ 条件	単位	数 量	単 価	金 額	雑	摘 要
路面冠水検知装置取付 新設 監視装置 1台目	台	1				第64号単価表
主制御ボックス H500×W500×D200 ライトベージュ	式	1				
壁面固定金具	式	1				
合 計	台	1				

第2号 路面冠水検知装置据付 1組当たり単価表 夜間 新設 センサー 1組目 VII-4-137						
名称 ・ 規格 ・ 条件	単位	数 量	単 価	金 額	雑	摘 要
路面冠水検知装置据付 新設 センサー 1組目 夜間	組	1				第65号単価表
水位検出部 電極式水位センサ、SUSカバー付	式	1				
合 計	組	1				

第3号 路面冠水検知装置据付 1台当たり単価表 夜間 新設 表示装置 1台目 VII-4-137						
名称 ・ 規格 ・ 条件	単位	数 量	単 価	金 額	雑	摘 要
路面冠水検知装置据付 新設 表示装置 1台目	夜間 台	1				第66号単価表
文字表示板 縦5文字 H2, 220×W500	面	1				
制御ボックス ICOTと同等品以上 H640×W241×D240 遠隔通信対応	基	1				
回転灯 φ162×H193 LED黄色	台	1				
合 計	台	1				

第4号 路面冠水検知装置据付 1台当たり単価表 夜間 新設 表示装置 VII-4-137 2台目以降						
名称 ・ 規格 ・ 条件	単位	数 量	単 価	金 額	雑	摘 要
路面冠水検知装置据付 新設 表示装置 2台目以降	夜間 台	1				第67号単価表
文字表示板 縦5文字 H2, 220×W500	面	1				
制御ボックス ICOTと同等品以上 H640×W241×D240 遠隔通信対応	基	1				
回転灯 φ162×H193 LED黄色	台	1				
合 計	台	1				

第5号 路面冠水検知装置調整 1台当たり単価表 監視装置 1台目 VII-4-138						
名称 ・ 規格 ・ 条件	単位	数 量	単 価	金 額	雑	摘 要
技術者 電気通信関係	人					
技術員 電気通信関係	人					
合 計	台	1				

第6号 路面冠水検知装置調整 1組当たり単価表 夜間 センサー 1組目 VII-4-138						
名称 ・ 規格 ・ 条件	単位	数 量	単 価	金 額	雑	摘 要
技術員 電気通信関係 夜間	人					
合 計	組	1				

第7号 路面冠水検知装置調整 1台当たり単価表 表示装置 1台目 VII-4-138						
名称 ・ 規格 ・ 条件	単位	数 量	単 価	金 額	雑	摘 要
技術者 電気通信関係	人					
技術員 電気通信関係	人					
合 計	台	1				

第8号 路面冠水検知装置調整 1台当たり単価表						
表示装置 2台目以降 VII-4-138						
名称 ・ 規格 ・ 条件	単位	数 量	単 価	金 額	雑	摘 要
技術者 電気通信関係	人					
技術員 電気通信関係	人					
合 計	台	1				

第9号 路面冠水表示装置支柱設置工 1基当たり単価表						
名称 ・ 規格 ・ 条件	単位	数 量	単 価	金 額	雑	摘 要
道路標識柱・基礎設置工(路側式)(市場単価) 単柱式 メッキ品 φ101.6 施工規模2基以下 時間の制約無	基	1				第68号単価表
支柱 φ101.6× t4.2 茶色 アンカー含む	本	1				
合 計	基	1				

第10号 CCTV装置据付 1台当たり単価表 夜間 新設 カメラ装置IP 1台目						
名称 ・ 規格 ・ 条件	単位	数 量	単 価	金 額	雑	摘 要
技術員 電気通信関係 夜間	人					
CCTVカメラ AXIS M5526-EPTZ (SF) と同等品以上、カメラ架台も含む	台	1				
屋外ルーター	台	1				
合 計	台	1				

第11号 CCTV装置据付 1台当たり単価表 夜間 カメラ架台 壁面用						
名称 ・ 規格 ・ 条件	単位	数 量	単 価	金 額	雑	摘 要
技術員 電気通信関係 夜間	人					
合 計	台	1				

第12号 CCTV装置据付 1台当たり単価表 夜間 新設 IPカメラ装置用機側装置ポール 1台目						
名称 ・ 規格 ・ 条件	単位	数 量	単 価	金 額	雑	摘 要
技術員 電気通信関係 夜間	人					
スタンション S-1型 締付厚0～80mm	本	1				
合 計	台	1				

第13号 CCTV装置調整 1台当たり単価表 夜間 カメラ装置用機側装置 1台目						
名称 ・ 規格 ・ 条件	単位	数 量	単 価	金 額	雑	摘 要
技術者 電気通信関係 夜間	人					
合 計	台	1				

自立型分電盤取付 1面当たり単価表						
第14号 SQ20107010 A02		新設 Ⅷ-2-44				
名称 ・ 規格 ・ 条件	単位	数 量	単 価	金 額	雑	摘 要
技術者 電気通信関係	人					
電工	人					
普通作業員	人					
屋外分電盤	台	1				
合 計	面	1				
作業内容A = 01 新設						

第15号 接地設置工 1極当たり単価表 D種接地 Ⅷ-2-54						
名称 ・ 規格 ・ 条件	単位	数 量	単 価	金 額	雑	摘 要
接地設置 D種接地 床掘箇所から3mを越える	極	1				第69号単価表
丸形アース棒 連結式 B7J 径14×1500日動	本	1				
合 計	極	1				

第16号 金属製可とう電線管 100m当たり単価表 夜間 新設 15mm Ⅷ-2-4						
名称 ・ 規格 ・ 条件	単位	数 量	単 価	金 額	雑	摘 要
金属製可とう電線管敷設 新設 24mm以下 夜間	m	100				第70号単価表
金属製可とう電線管 ビニル被覆有 防水 15 WP	m	100				
諸雑費 電線管附属品	%	15.0				
合 計	m	100				
単位当り	m	1				

第17号 金属製可とう電線管敷設 100m当たり単価表 夜間 新設 24mm Ⅷ-2-4						
名称 ・ 規格 ・ 条件	単位	数 量	単 価	金 額	雑	摘 要
金属製可とう電線管敷設 新設 24mm以下 夜間	m	100				第70号単価表
金属製可とう電線管 ビニル被覆有 防水 24 WP	m	100				
諸雑費 電線管附属品	%	15.0				
合 計	m	100				
単位当り	m	1				

第18号 金属製可とう電線管敷設 100m当たり単価表 夜間 新設 30mm Ⅷ-2-4						
名称 ・ 規格 ・ 条件	単位	数 量	単 価	金 額	雑	摘 要
金属製可とう電線管敷設 新設 38mm以下 夜間	m	100				第71号単価表
金属製可とう電線管 ビニル被覆有 防水 30 WP	m	100				
諸雑費 電線管附属品	%	15.0				
合 計	m	100				
単位当り	m	1				

第19号 電線管敷設 100m当たり単価表 夜間 新設 呼径G16mm Ⅷ-2-3						
名称 ・ 規格 ・ 条件	単位	数 量	単 価	金 額	雑	摘 要
電線管敷設 新設 厚鋼電線管 22mm以下 クリップ留め 夜間	m	100				第72号単価表
厚鋼電線管 内外面溶融亜鉛めっき 呼径G16mm L=3.66m	m	100				
諸雑費 電線管附属品	%	15.0				
合 計	m	100				
単位当り	m	1				

第20号 電線管敷設 100m当たり単価表 夜間 新設 呼径G22mm Ⅷ-2-3						
名称 ・ 規格 ・ 条件	単位	数 量	単 価	金 額	雑	摘 要
電線管敷設 新設 厚鋼電線管 22mm以下 クリップ 留め 夜間	m	100				第72号単価表
厚鋼電線管 内外面溶融亜鉛めっき 新設 呼径G22mm L=3.66m	m	100				
諸雑費 電線管附属品	%	15.0				
合 計	m	100				
単位当り	m	1				

第21号 電線管敷設 100m当たり単価表 夜間 新設 呼径G28mm Ⅷ-2-3						
名称 ・ 規格 ・ 条件	単位	数 量	単 価	金 額	雑	摘 要
電線管敷設 新設 厚鋼電線管 36mm以下 クリップ 留め 夜間	m	100				第73号単価表
厚鋼電線管 内外面溶融亜鉛めっき 呼径G28mm L=3.66m	m	100				
諸雑費 電線管附属品	%	15.0				
合 計	m	100				
単位当り	m	1				

第22号

ケーブル及び電線配線 100m当たり単価表

新設
露出配線 CE/Fケーブル 600V 3.5mm2 2心
Ⅷ-2-5

名称 ・ 規格 ・ 条件	単位	数 量	単 価	金 額	雑	摘 要
ケーブル及び電線配線 新設 露出配線 20mm以下	m	100				第74号単価表
CE/F (EM-CE) ケーブル 600V 3.5mm2 2心	m	100				
合 計	m	100				
単位当り	m	1				

第23号

ケーブル及び電線配線 100m当たり単価表

新設
管内配線 CE/Fケーブル 600V 3.5mm2 2心
Ⅷ-2-5

名称 ・ 規格 ・ 条件	単位	数 量	単 価	金 額	雑	摘 要
ケーブル及び電線配線 新設 管内配線 20mm以下	m	100				第75号単価表
CE/F (EM-CE) ケーブル 600V 3.5mm2 2心	m	100				
合 計	m	100				
単位当り	m	1				

第24号

ケーブル及び電線配線 100m当たり単価表

新設
露出配線 CE/Fケーブル 600V 3.5mm2 3心
Ⅷ-2-5

名称 ・ 規格 ・ 条件	単位	数 量	単 価	金 額	雑	摘 要
ケーブル及び電線配線 新設 露出配線 20mm以下	m	100				第74号単価表
CE/F (EM-CE) ケーブル 600V 3.5mm2 3心	m	100				
合 計	m	100				
単位当り	m	1				

第25号

ケーブル及び電線配線 100m当たり単価表

新設
管内配線 CE/Fケーブル 600V 3.5mm2 3心
Ⅷ-2-5

名称 ・ 規格 ・ 条件	単位	数 量	単 価	金 額	雑	摘 要
ケーブル及び電線配線 新設 管内配線 20mm以下	m	100				第75号単価表
CE/F (EM-CE) ケーブル 600V 3.5mm2 3心	m	100				
合 計	m	100				
単位当り	m	1				

第26号

ケーブル及び電線配線 100m当たり単価表

新設
 露出配線 IE/F (EM-IE) ケーブル 600V より線 5.5mm²
 VIII-2-5

名称 ・ 規格 ・ 条件	単位	数 量	単 価	金 額	雑	摘 要
ケーブル及び電線配線 新設 露出配線 20mm以下	m	100				第74号単価表
600V耐熱ポリエチレン絶縁電線 IE/F (EM-IE) より線 5.5mm ²	m	100				
合 計	m	100				
単位当り	m	1				

第27号

ケーブル及び電線配線 100m当たり単価表

新設
管内配線 IE/F (EM-IE) ケーブル 600V より線 5.5mm²
VIII-2-5

名称 ・ 規格 ・ 条件	単位	数 量	単 価	金 額	雑	摘 要
ケーブル及び電線配線 新設 管内配線 20mm以下	m	100				第75号単価表
600V耐熱ポリエチレン絶縁電線 IE/F (EM-IE) より線 5.5mm ²	m	100				
合 計	m	100				
単位当り	m	1				

第28号						
波付硬質合成樹脂管敷設 100m当たり単価表						
新設 FEP 1条 30mm Ⅷ-2-2						
名称 ・ 規格 ・ 条件	単位	数 量	単 価	金 額	雑	摘 要
波付硬質合成樹脂管(FEP)敷設 新設 道路沿い地中 道路沿い施工 1条敷設	m	100				第76号単価表
波付硬質ポリエチレン管 30mm	m	100				
諸雑費 電線管附属品	%	15.0				
合 計	m	100				
単位当り	m	1				

第29号						
波付硬質合成樹脂管敷設 100m当たり単価表						
新設 難燃性FEP 1条 30mm Ⅷ-2-2						
名称 ・ 規格 ・ 条件	単位	数 量	単 価	金 額	雑	摘 要
波付硬質合成樹脂管(FEP)敷設 新設 道路沿い地中 道路沿い施工 1条敷設	m	100				第76号単価表
難燃性波付硬質ポリエチレン管 30mm	m	100				
諸雑費 電線管附属品	%	15.0				
合 計	m	100				
単位当り	m	1				

第30号 金属製可とう電線管 100m当たり単価表 新設 15mm Ⅷ-2-4						
名称 ・ 規格 ・ 条件	単位	数 量	単 価	金 額	雑	摘 要
金属製可とう電線管敷設 新設 24mm以下	m	100				第77号単価表
金属製可とう電線管 ビニル被覆有 防水 15 WP	m	100				
諸雑費 電線管附属品	%	15.0				
合 計	m	100				
単位当り	m	1				

第31号 金属製可とう電線管敷設 100m当たり単価表 新設 24mm Ⅷ-2-4						
名称 ・ 規格 ・ 条件	単位	数 量	単 価	金 額	雑	摘 要
金属製可とう電線管敷設 新設 24mm以下	m	100				第77号単価表
金属製可とう電線管 ビニル被覆有 防水 24 WP	m	100				
諸雑費 電線管附属品	%	15.0				
合 計	m	100				
単位当り	m	1				

第32号 合成樹脂製可とう電線管 100m当たり単価表 新設 PF-D管 14mm VIII-2-4						
名称 ・ 規格 ・ 条件	単位	数 量	単 価	金 額	雑	摘 要
合成樹脂可とう電線管(PF管)敷設 新設 露出配管 22mm以下	m	100				第78号単価表
合成樹脂製可とう電線管 2重管 PF-D管 14mm	m	100				
諸雑費 電線管附属品	%	15.0				
合 計	m	100				
単位当り	m	1				

第33号 ダクター取付 10個当たり単価表 夜間 新設 Z-D1S15 天井・壁面用溶融亜鉛めっき Ⅷ-2-19						
名称 ・ 規格 ・ 条件	単位	数 量	単 価	金 額	雑	摘 要
ダクター取付 新設 75mm×40mm以下 夜間	個	10				第79号単価表
配管・配線用金具 ワールドダクターチャンネル Z-D1S15 天井・壁面用 溶融亜鉛めっき仕上げ	個	10				
合 計	個	10				
単位当り	個	1				

第34号

ダクター取付 10個当たり単価表

夜間

新設
Z-D1S30 天井・壁面用溶融亜鉛めっき
Ⅷ-2-19

名称 ・ 規格 ・ 条件	単位	数 量	単 価	金 額	雑	摘 要
ダクター取付 新設 75mm×40mm以下 夜間	個	10				第79号単価表
配管・配線用金具 ワールドダクターチャンネル Z-D1S30 天井・壁面用 溶融亜鉛めっき仕上げ	個	10				
合 計	個	10				
単位当り	個	1				

第35号

ケーブル及び電線配線 100m当たり単価表

夜間

新設
 露出配線 計装ケーブル 断面積1.25mm² 3P
 VIII-2-5

名称 ・ 規格 ・ 条件	単位	数 量	単 価	金 額	雑	摘 要
ケーブル及び電線配線 新設 露出配線 20mm以下	m	100				第80号単価表
計装ケーブル 銅テープ 遮へい 断面積1.25mm ² 3P	m	100				
合 計	m	100				
単位当り	m	1				

第36号

ケーブル及び電線配線 100m当たり単価表

夜間

新設
管内配線 計装ケーブル 断面積1.25mm² 3P
Ⅷ-2-5

名称 ・ 規格 ・ 条件	単位	数 量	単 価	金 額	雑	摘 要
ケーブル及び電線配線 新設 管内配線 20mm以下 夜間	m	100				第81号単価表
計装ケーブル 銅テープ 遮へい 断面積1.25mm ² 3P	m	100				
合 計	m	100				
単位当り	m	1				

第37号 ケーブル及び電線配線 100m当たり単価表 夜間 冠水センサーケーブル 露出配線20mm以下 Ⅷ-2-5						
名称 ・ 規格 ・ 条件	単位	数 量	単 価	金 額	雑	摘 要
ケーブル及び電線配線 新設 露出配線 20mm以下	夜間 m	100				第80号単価表
合 計	m	100				
単位当り	m	1				

第38号 ケーブル及び電線配線 100m当たり単価表 夜間 冠水センサーケーブル 管内配線20mm以下 Ⅷ-2-5						
名称 ・ 規格 ・ 条件	単位	数 量	単 価	金 額	雑	摘 要
ケーブル及び電線配線 新設 管内配線 20mm以下 夜間	m	100				第81号単価表
合 計	m	100				
単位当り	m	1				

第39号						
ケーブル及び電線配線 100m当たり単価表						
夜間						
新設 露出配線 LAN用環境配慮非シールド型ツイストペアケーブル Ⅷ-2-5						
名称 ・ 規格 ・ 条件	単位	数 量	単 価	金 額	雑	摘 要
ケーブル及び電線配線 新設 露出配線 10mm以下	m	100				第82号単価表
LAN用環境配慮非シールド型ツイストペアケーブル 導体径0.5mm 4P CAT5E	m	100				
合 計	m	100				
単位当り	m	1				

第40号	ケーブル及び電線配線 100m当たり単価表				夜間	新設 管内配線 LAN用環境配慮非シールド型ツイストペアケーブル Ⅷ-2-5
名称 ・ 規格 ・ 条件	単位	数 量	単 価	金 額	雑	摘 要
ケーブル及び電線配線 新設 管内配線 10mm以下 夜間	m	100				第83号単価表
LAN用環境配慮非シールド型ツイストペアケーブル 導体径0.5mm 4P CAT5E	m	100				
合 計	m	100				
単位当り	m	1				

第41号						
ケーブル及び電線配線 100m当たり単価表						
夜間						
新設 露出配線 CE/Fケーブル 600V 3.5mm2 2心 Ⅷ-2-5						
名称 ・ 規格 ・ 条件	単位	数 量	単 価	金 額	雑	摘 要
ケーブル及び電線配線 新設 露出配線 20mm以下	m	100				第80号単価表
CE/F (EM-CE) ケーブル 600V 3.5mm2 2心	m	100				
合 計	m	100				
単位当り	m	1				

第42号						
ケーブル及び電線配線 100m当たり単価表						
夜間						
新設 管内配線 CE/Fケーブル 600V 3.5mm2 2心 Ⅷ-2-5						
名称 ・ 規格 ・ 条件	単位	数 量	単 価	金 額	雑	摘 要
ケーブル及び電線配線 新設 管内配線 20mm以下	m	100				第81号単価表
CE/F (EM-CE) ケーブル 600V 3.5mm2 2心	m	100				
合 計	m	100				
単位当り	m	1				

第43号

ケーブル及び電線配線 100m当たり単価表

新設
 露出配線 計装ケーブル 断面積1.25mm² 3P
 VIII-2-5

名称 ・ 規格 ・ 条件	単位	数 量	単 価	金 額	雑	摘 要
ケーブル及び電線配線 新設 露出配線 20mm以下	m	100				第74号単価表
計装ケーブル 銅テープ 遮へい 断面積1.25mm ² 3P	m	100				
合 計	m	100				
単位当り	m	1				

第44号

ケーブル及び電線配線 100m当たり単価表

新設
管内配線 計装ケーブル 断面積1.25mm² 3P
Ⅷ-2-5

名称 ・ 規格 ・ 条件	単位	数 量	単 価	金 額	雑	摘 要
ケーブル及び電線配線 新設 管内配線 20mm以下	m	100				第75号単価表
計装ケーブル 銅テープ 遮へい 断面積1.25mm ² 3P	m	100				
合 計	m	100				
単位当り	m	1				

第45号 プルボックス設置工 1個当たり単価表 夜間 新設 縦150×横150×奥行100mm VIII-2-41						
名称 ・ 規格 ・ 条件	単位	数 量	単 価	金 額	雑	摘 要
プルボックス設置 新設 150×150×100mm 夜間	個	1				第84号単価表
鋼製プルボックス めっき 防水 端子付 縦150×150×奥行100mm	個	1				
合 計	個	1				

第46号 プルボックス設置工 1個当たり単価表 夜間 新設 縦350×横350×奥行200mm VIII-2-41						
名称 ・ 規格 ・ 条件	単位	数 量	単 価	金 額	雑	摘 要
電工						
夜間	人					
鋼製プルボックス めっき 防水 端子付 縦350×横350×奥行200mm	個	1				
合 計	個	1				

第47号 プルボックス設置工 1個当たり単価表 夜間 新設 縦200×横200×奥行200mm VIII-2-41						
名称 ・ 規格 ・ 条件	単位	数 量	単 価	金 額	雑	摘 要
電工						
夜間	人					
鋼製プルボックス めっき 防水 端子付 縦200×横200×奥行200mm	個	1				
諸雑費						
	式	1				
合 計						
	個	1				

第48号

プルボックス設置工 1個当たり単価表

新設
縦200×横200×奥行150mm
Ⅷ-2-41

名称 ・ 規格 ・ 条件	単位	数 量	単 価	金 額	雑	摘 要
電工	人					
鋼製プルボックス めっき 防水 端子付 縦200×横200×奥行150mm	個	1				
諸雑費	式	1				
合 計	個	1				

第49号 SPG2103010 J01 床掘り 1m3当たり単価表							土砂 上記以外(小規模)
							Ⅱ-1-③-4
名称 ・ 規格 ・ 条件	単位	数 量	単 価	金 額	雑	摘 要	
バックホ(クローラ型)損料 後方超小旋回型・排対型(第2次基準値) 山積0.28m3(平積0.2m3)	供用日						
運転手(特殊)	人						
普通作業員	人						
軽油 ハトール給油 1.2号	L						
施工パッケージ単価	m3	1					
合 計	m3	1					
土質A = 01 土砂			施工方法B = 05	上記以外(小規模)			

第50号 SPG2202010 J01

基礎碎石 1m2当たり単価表

 厚さ7.5cmを超え12.5cm以下
 再生クラッシャー 40～0
 II-2-②-2

名称 ・ 規格 ・ 条件	単位	数 量	単 価	金 額	雑	摘 要
バックホウ[クローラ型] 山積0.8m3(平0.6m3)	日					
普通作業員	人					
特殊作業員	人					
運転手(特殊)	人					
土木一般世話役	人					
再生クラッシャー RC-40	m3					
軽油 ハトロール給油 1.2号	L					
施工パッケージ単価	m2	1				
合 計	m2	1				
碎石の厚さA = 02 7.5cmを超え12.5cm以下			碎石の種類B = 08	再生クラッシャー 40～0		

第51号 SPG2103050 J01 埋戻し 1m3当たり単価表 上記以外(小規模) Ⅱ-1-③-13						
名称 ・ 規格 ・ 条件	単位	数 量	単 価	金 額	雑	摘 要
バックホウ(クローラ型)損料 後方超小旋回型・排対型(第2次基準値) 山積0.28m3(平積0.2m3)	供用日					
タンパ及びランマ損料 ランマ 質量60～80kg	供用日					
普通作業員	人					
特殊作業員	人					
運転手(特殊)	人					
軽油 バトロール給油 1.2号	L					
ガソリン レギュラー	L					
施工パッケージ単価	m3	1				
合 計	m3	1				
施工方法A = 05 上記以外(小規模)			土質B = 01 土砂			

第52号

埋戻し 1m³ 当たり単価表上記以外（小規模）
再生砂

名称 ・ 規格 ・ 条件	単位	数 量	単 価	金 額	雑	摘 要
埋戻し 上記以外(小規模)	m ³	1				第51号単価表
砂 埋戻し用	m ³	1				
合 計	m ³	1				

第53号

残土処分 1m3当たり単価表

名称 ・ 規格 ・ 条件	単位	数 量	単 価	金 額	雑	摘 要
土砂等運搬 小規模 ハックル山積0.13m3(平積0.1m3) DID区間有り 運搬距離15.0km以下	m3	1				第85号単価表
処分量 土砂 棚倉産業(株)	m 3	1				
合 計	m3	1				

第54号 S620408 J02

インターlockingブロック撤去(市場単価) 100m2当たり単価表

撤去及び再設置
施工規模100㎡未満 時間的制約無
VI-2-②-1

名称 ・ 規格 ・ 条件	単位	数 量	単 価	金 額	雑	摘 要
インターlockingブロック撤去工 再使用	m2	100				
インターlockingブロック設置工 一般部 標準品 直線配置 T=6cm	m2	100				
インターlockingブロック	m2	102				
インターlockingブロック	m2	2				
再生砂	m3	3.87				
合 計	m2	100				
単位当り	m2	1				
規格・仕様区分A = 01 撤去及び再設置 [S]施工規模B = 02 100㎡未満		規格・仕様区分(再設置)E = 01 設置 直線配置 ブロック厚6cm 敷材料種類(再設置)F = 04 再生砂				
[K1]時間的制約C = 01 無 [K2]夜間作業D = 02 有		敷材料厚さ(cm)(再設置)G = 3 インターlockingブロック単価(再設置)I = 4500				

第55号の1 SPG4101030 J02 下層路盤（歩道部） 1m2当たり単価表 夜間 1層施工 全仕上り厚100mm 再生クラッシャー RC-40 IV-1-①-5						
名称 ・ 規格 ・ 条件	単位	数 量	単 価	金 額	雑	摘 要
小型バックホウ(クローラ型)損料 後方超小旋回・超低・排対型(第3次基準値) 山積0.09m3(平積0.07m3)	供用日					
振動ローラ[舗装用](搭乗・コンバインド式) 運転質量3～4t	日					
運転手(特殊) 夜間	人					
特殊作業員 夜間	人					
普通作業員 夜間	人					
土木一般世話役 夜間	人					
再生クラッシャー RC-40	m3					
軽油 ハトロール給油 1.2号	L					
施工パッケージ単価	m2	1				
合 計	m2	1				

第55号の2 SPG4101030 J02

下層路盤（歩道部） 1m2当たり単価表

夜間

1層施工 全仕上り厚100mm
再生クラッシュラン RC-40
IV-1-①-5

名称 ・ 規格 ・ 条件	単位	数 量	単 価	金 額	雑	摘 要
施工区分A = 01 1層施工 全仕上り厚(mm) (1)B = 100			材料E = 06	再生クラッシュラン RC-40		

第56号

ハンドホール 1基当たり単価表

□450×600
HH2、HH3、HH4

名称 ・ 規格 ・ 条件	単位	数 量	単 価	金 額	雑	摘 要
ハンドホール(情報ボックス工) バックホウ (クローラ型)	個	1				第86号単価表
ハンドホール 鉄蓋・甲蓋共 φ450 (R8K-45・電マーク)	組	1				
合 計	基	1				

第57号

ハンドホール 1基当たり単価表

化粧蓋
□450×600
HH1

名称 ・ 規格 ・ 条件	単位	数 量	単 価	金 額	雑	摘 要
ハンドホール(情報ボックス工) バックホウ (クローラ型)	個	1				第86号単価表
化粧蓋 450用 T-20	個	1				
開閉ハンドル B型	個	2				
合 計	基	1				

第58号

ハンドホール 1基当たり単価表

化粧蓋＋セパレーター
□450×600
HH5、HH6

名称 ・ 規格 ・ 条件	単位	数 量	単 価	金 額	雑	摘 要
ハンドホール(情報ボックス工) バックホウ (クローラ型)	個	1				第86号単価表
化粧蓋 450用 T-20	個	1				
ハンドホール セパレーター 450×450 (直)	枚	1				
合 計	基	1				

第59号 SPG2215010 J01		コンクリート削孔（電動ハンマドリル） 1孔当たり単価表			削孔深30mm以上200mm未満 Ⅱ-2-⑮-2	
名称 ・ 規格 ・ 条件	単位	数 量	単 価	金 額	雑	摘 要
発動発電機[ガソリン駆動] 2kVA 3.7ps	日					
電動ハンマドリル損料 穴あけ能力 φ 38～40mm	供用日					
特殊作業員	人					
普通作業員	人					
土木一般世話役	人					
ガソリン レギュラー	L					
施工パッケージ単価	孔	1				
合 計	孔	1				
削孔深さA = 01 30mm以上200mm未満						

第60号 SPG2215010 J02		コンクリート削孔（電動ハンマドリル） 1孔当たり単価表				削孔深200mm以上400mm以下 Ⅱ-2-⑮-2	
名称 ・ 規格 ・ 条件		単位	数 量	単 価	金 額	雑	摘 要
発動発電機[ガソリン駆動] 2kVA 3.7ps		日					
電動ハンマドリル損料 穴あけ能力 φ 38～40mm		供用日					
特殊作業員		人					
普通作業員		人					
土木一般世話役		人					
ガソリン レギュラー		L					
施工パッケージ単価		孔	1				
合 計		孔	1				
削孔深さA = 02 200mm以上400mm以下							

第61号

埋設標識シート敷設 100m当たり単価表

名称 ・ 規格 ・ 条件	単位	数 量	単 価	金 額	雑	摘 要
埋設標識シート敷設	m	100				第91号単価表
埋設標識シート 電力・通信用 幅150mm×長50m ポリエチレンクロス 2倍 水抜穴無	巻	2				
合 計	m	100				
単位当り	m	1				

第62号 S252602 J07

交通誘導警備員B 1式当たり単価表

Ⅱ-5-21-1

名称 ・ 規格 ・ 条件	単位	数 量	単 価	金 額	雑	摘 要
交通誘導警備員B	人					
合 計	式	1				
配置人員(人)A = 2			必要日数(日)B = 8.5			

第63号 S252602 J04 交通誘導警備員B 1式当たり単価表 夜間 夜間 II-5-21-1						
名称 ・ 規格 ・ 条件	単位	数 量	単 価	金 額	雑	摘 要
交通誘導警備員B 夜間	人					
合 計	式	1				
配置人員(人)A = 2			必要日数(日)B = 39			

路面冠水検知装置取付 1台当たり単価表						
第64号		新設 監視装置 1 台目				
名称 ・ 規格 ・ 条件	単位	数 量	単 価	金 額	雑	摘 要
技術者 電気通信関係	人					
技術員 電気通信関係	人					
合 計	台	1				

第65号 路面冠水検知装置据付 1組当たり単価表 夜間 新設 センサー 1組目						
名称 ・ 規格 ・ 条件	単位	数 量	単 価	金 額	雑	摘 要
技術員 電気通信関係 夜間	人					
合 計	組	1				

第66号 路面冠水検知装置据付 1台当たり単価表 夜間 新設 表示装置 1 台目						
名称 ・ 規格 ・ 条件	単位	数 量	単 価	金 額	雑	摘 要
技術員 電気通信関係 夜間	人					
電工 夜間	人					
普通作業員 夜間	人					
トラッククレーン[ラチスジブ型・油圧伸縮ジブ型] 4.8～4.9t吊	日					
合 計	台	1				

第67号 路面冠水検知装置据付 1台当たり単価表 夜間 新設 表示装置 2台目以降						
名称 ・ 規格 ・ 条件	単位	数 量	単 価	金 額	雑	摘 要
技術員 電気通信関係	夜間 人					
電工	夜間 人					
普通作業員	夜間 人					
トラッククレーン[ラチスジブ型・油圧伸縮ジブ型] 4.8～4.9t吊	日					
合 計	台	1				

第68号 S621200 J01		道路標識柱・基礎設置工(路側式)(市場単価) 1基当たり単価表			単柱式 ムッキ品 φ 101.6 施工規模2基以下 時間的制約無 VI-2-⑧-1	
名称 ・ 規格 ・ 条件	単位	数 量	単 価	金 額	雑	摘 要
標識柱・基礎設置(路側式) 単柱式 ムッキ φ 101.6	基	1				
道路標識柱	基	-1				
合 計	基	1				
道路標識柱A = 01 単柱式 塗装仕様B = 01 ムッキ品			[K2]夜間作業F = 01 無 曲げ支柱加算額数量(本/基)G = 0			
柱径C = 04 φ 101.6 [S]施工規模D = 03 2基以下 [K1]時間的制約E = 01 無			[K5]景観色塗装柱H = 01 使用しない 柱の材料費の計上I = 02 無し 道路標識柱単価(円/基)J = 87900			

第69号 SQ20112010 J01		接地設置 1極当たり単価表				D種接地 床掘箇所から3mを越える Ⅷ-2-54	
名称 ・ 規格 ・ 条件		単位	数 量	単 価	金 額	雑	摘 要
電工		人					
普通作業員		人					
合 計		極	1				
作業種別A = 04 D種接地			鋼板または接地棒の使用箇所B = 02	床掘箇所から3mを越える			

第70号 SQ20101080 J03 金属製可とう電線管敷設 100m当たり単価表 夜間 新設 24mm以下 Ⅷ-2-4						
名称 ・ 規格 ・ 条件	単位	数 量	単 価	金 額	雑	摘 要
電工						
夜間	人					
合 計	m	100				
単位当り	m	1				
作業内容A = 01 新設			規格B = 01	24mm以下		

第71号 SQ20101080 J04 金属製可とう電線管敷設 100m当たり単価表 夜間 新設 38mm以下 Ⅷ-2-4						
名称 ・ 規格 ・ 条件	単位	数 量	単 価	金 額	雑	摘 要
電工						
夜間	人					
合 計	m	100				
単位当り	m	1				
作業内容A = 01 新設			規格B = 02	38mm以下		

第72号 SQ20101060 J06		電線管敷設 100m当たり単価表			夜間	新設 厚鋼電線管 22mm以下 クリップ留め Ⅷ-2-3	
名称 ・ 規格 ・ 条件		単位	数 量	単 価	金 額	雑	摘 要
電工							
夜間		人					
合 計		m	100				
単位当り		m	1				
作業内容A = 01 新設 作業種別・規格B = 01 厚鋼電線管 22mm以下 設置方法C = 02 クリップ留め		配管加工が少ない場合の補正有無 E = 02	設置高さD = 02 2m以上 補正あり				

第73号 SQ20101060 J05		電線管敷設 100m当たり単価表			夜間	新設 厚鋼電線管 36mm以下 クリップ留め Ⅷ-2-3	
名称 ・ 規格 ・ 条件		単位	数 量	単 価	金 額	雑	摘 要
電工							
夜間		人					
合 計		m	100				
単位当り		m	1				
作業内容A = 01 新設 作業種別・規格B = 02 厚鋼電線管 36mm以下 設置方法C = 02 クリップ留め		配管加工が少ない場合の補正有無 E = 02		設置高さD = 02 2m以上 補正あり			

第74号 SQ20101100 J05 ケーブル及び電線配線 100m当たり単価表							新設 露出配線 20mm以下 Ⅷ-2-5
名称 ・ 規格 ・ 条件	単位	数 量	単 価	金 額	雑	摘 要	
電工	人						
合 計	m	100					
単位当り	m	1					
作業内容A = 01 新設 作業種別B = 04 露出配線			規格(仕上外径)C = 03	20mm以下			

第75号 SQ20101100 J01 ケーブル及び電線配線 100m当たり単価表						
新設 管内配線 20mm以下 Ⅷ-2-5						
名称 ・ 規格 ・ 条件	単位	数 量	単 価	金 額	雑	摘 要
電工	人					
合 計	m	100				
単位当り	m	1				
作業内容A = 01 新設 作業種別B = 01 管内配線			規格(仕上外径)C = 03	20mm以下		

第76号 SQ20101020 J01		波付硬質合成樹脂管(FEP)敷設 100m当たり単価表				新設 道路沿い地中 道路沿い施工 1条敷設 Ⅷ-2-2	
名称 ・ 規格 ・ 条件		単位	数 量	単 価	金 額	雑	摘 要
電工		人					
合 計		m	100				
単位当り		m	1				
作業内容A = 01 新設 規格B = 01 道路沿い地中 道路沿い施工				敷設条数C = 1			

第77号 SQ20101080 J01 金属製可とう電線管敷設 100m当たり単価表						
新設 24mm以下 Ⅷ-2-4						
名称 ・ 規格 ・ 条件	単位	数 量	単 価	金 額	雑	摘 要
電工	人					
合 計	m	100				
単位当り	m	1				
作業内容A = 01 新設			規格B = 01	24mm以下		

第78号 SQ20101090 J01		合成樹脂可とう電線管(PF管)敷設 100m当たり単価表				新設 露出配管 22mm以下 Ⅷ-2-4	
名称 ・ 規格 ・ 条件		単位	数 量	単 価	金 額	雑	摘 要
電工		人					
合 計		m	100				
単位当り		m	1				
作業内容A = 01 新設 管種別B = 01 PF管				規格C = 01 配管種別D = 01	22mm以下 露出配管		

第79号 SQ20102050 J02		ダクト取付 10個当たり単価表			夜間		新設 75mm×40mm以下 Ⅷ-2-19				
名称 ・ 規格 ・ 条件		単位	数	量	単	価	金	額	雑	摘	要
電工		人									
夜間											
合 計		個	10								
単位当り		個	1								
作業内容A = 01 新設											

第80号 SQ20101100 J04 ケーブル及び電線配線 100m当たり単価表 夜間 新設 露出配線 20mm以下 Ⅷ-2-5						
名称 ・ 規格 ・ 条件	単位	数 量	単 価	金 額	雑	摘 要
電工						
夜間	人					
合 計	m	100				
単位当り	m	1				
作業内容A = 01 新設 作業種別B = 04 露出配線			規格(仕上外径)C = 03	20mm以下		

第81号 SQ20101100 J06 ケーブル及び電線配線 100m当たり単価表 夜間 新設 管内配線 20mm以下 Ⅷ-2-5						
名称 ・ 規格 ・ 条件	単位	数 量	単 価	金 額	雑	摘 要
電工						
夜間	人					
合 計	m	100				
単位当り	m	1				
作業内容A = 01 新設 作業種別B = 01 管内配線			規格(仕上外径)C = 03	20mm以下		

第82号 SQ20101100 J07 ケーブル及び電線配線 100m当たり単価表 夜間 新設 露出配線 10mm以下 Ⅷ-2-5						
名称 ・ 規格 ・ 条件	単位	数 量	単 価	金 額	雑	摘 要
電工						
夜間	人					
合 計	m	100				
単位当り	m	1				
作業内容A = 01 新設 作業種別B = 04 露出配線			規格(仕上外径)C = 02	10mm以下		

第83号 SQ20101100 J08 ケーブル及び電線配線 100m当たり単価表 夜間 新設 管内配線 10mm以下 Ⅷ-2-5						
名称 ・ 規格 ・ 条件	単位	数 量	単 価	金 額	雑	摘 要
電工						
夜間	人					
合 計	m	100				
単位当り	m	1				
作業内容A = 01 新設 作業種別B = 01 管内配線			規格(仕上外径)C = 02	10mm以下		

第84号 SQ20106010 J02		ﾌﾟﾙｯｸｽ設置 1個当たり単価表			夜間	新設 150×150×100mm Ⅷ-2-41	
名称 ・ 規格 ・ 条件		単位	数 量	単 価	金 額	雑	摘 要
電工							
夜間		人					
合 計		個	1				
作業内容A = 01 新設				規格B = 01	150×150×100mm		

第85号 SPG2102020 J01 土砂等運搬 1m3当たり単価表 小規模 バックホウ山積0.13m3(平積0.1m3) DID区間有り 運搬距離15.0km以下 II-1-②-13						
名称 ・ 規格 ・ 条件	単位	数 量	単 価	金 額	雑	摘 要
ダンプトラック損料 オンロード・デイスル 2t積級(タイヤ損耗費及び補修費(良好)を含む)	供用日					
運転手(一般)	人					
軽油 バックホウ給油 1.2号	L					
施工パッケージ単価	m3	1				
合 計	m3	1				
土砂等発生現場A = 02 小規模 積込機種・規格B = 06 バックホウ山積0.13m3(平積0.1m3) 土質C = 01 土砂(岩塊・玉石混り土含む)			DID区間の有無D = 02 有り 運搬距離(12)P = 12 15.0km以下			

第86号 SPG4403070 J03

ハンドホール(情報ボックス工) 1個当たり単価表

バックホウ (クローラ型)

IV-4-③-9

名称 ・ 規格 ・ 条件	単位	数 量	単 価	金 額	雑	摘 要
バックホウ[クローラ型・後方超小旋回型・超低吊] 山積0.45m3(平積0.35m3) 吊2.9t	日					
普通作業員	人					
土木一般世話役	人					
運転手(特殊)	人					
特殊作業員	人					
ハンドホール	個					
軽油 ハンドロール給油 1.2号	L					
施工パッケージ単価	個	1				
合 計	個	1				
クレーン機種A = 01 バックホウ (クローラ型)						

第87号 SPG2401010 J02

コンクリート 1m3当たり単価表

無筋・鉄筋構造物 人力打設
18-8-40(高炉)
Ⅱ-4-①-4

名称 ・ 規格 ・ 条件	単位	数 量	単 価	金 額	雑	摘 要
普通作業員	人					
特殊作業員	人					
土木一般世話役	人					
生コンクリート 高炉B 18-8-40	m3					
施工パッケージ単価	m3	1				
合 計	m3	1				
構造物種別A = 01 無筋・鉄筋構造物 打設工法B = 03 人力打設 コンクリート規格C = 29 18-8-40(高炉)			養生工の種類E = 02 一般養生 現場内小運搬の有無G = 01 有り			

第88号 SPG2401020 J01 モルタル練 1m3当たり単価表						
普通セメント II-4-①-8						
名称 ・ 規格 ・ 条件	単位	数 量	単 価	金 額	雑	摘 要
普通作業員	人					
土木一般世話役	人					
セメント(普通ポルトランド) 25kg袋入	t					
砂 洗い細目	m3					
施工パッケージ単価	m3	1				
合 計	m3	1				
セメント種類A = 01 普通						

第89号 SPG2402010 J01		型枠 1m2当たり単価表				一般型枠 均しコンクリート Ⅱ-4-②-2	
名称 ・ 規格 ・ 条件		単位	数 量	単 価	金 額	雑	摘 要
型わく工		人					
普通作業員		人					
土木一般世話役		人					
施工パッケージ単価		m2	1				
合 計		m2	1				
型枠の種類A = 01 一般型枠				構造物の種類B = 05	均しコンクリート		

第90号 SPG2402010 J02		型枠 1m2当たり単価表				一般型枠 鉄筋・無筋構造物 Ⅱ-4-②-2	
名称 ・ 規格 ・ 条件		単位	数 量	単 価	金 額	雑	摘 要
型わく工		人					
普通作業員		人					
土木一般世話役		人					
施工パッケージ単価		m2	1				
合 計		m2	1				
型枠の種類A = 01 一般型枠				構造物の種類B = 01 鉄筋・無筋構造物			

第91号 SQ20101050 J01

埋設標識シート敷設 100m当たり単価表

VIII-2-3

名称 ・ 規格 ・ 条件	単位	数 量	単 価	金 額	雑	摘 要
電工	人					
合 計	m	100				
単位当り	m	1				

省 略 単 価 一 覧 表							
名 称	規 格	単位	数 量	単 価	金 額	雑	摘 要
機器管理費		式					
技術者間接費		式					

単 価 一 覧 表

名称 ・ 規格 ・ 条件	単位	数 量	単 価	金 額	雑	摘 要
路面冠水検知装置取付 新設 監視装置 1台目	台					第1号, VII-4-137
路面冠水検知装置据付 新設 センサー 1組目	組					第2号, VII-4-137
路面冠水検知装置据付 新設 表示装置 1台目	台					第3号, VII-4-137
路面冠水検知装置据付 新設 表示装置 2台目以降	台					第4号, VII-4-137
路面冠水検知装置調整 監視装置 1台目	台					第5号, VII-4-138
路面冠水検知装置調整 センサー 1組目	組					第6号, VII-4-138
路面冠水検知装置調整 表示装置 1台目	台					第7号, VII-4-138
路面冠水検知装置調整 表示装置 2台目以降	台					第8号, VII-4-138
路面冠水表示装置支柱設置工	基					第9号
CCTV装置据付 新設 カメラ装置IP 1台目	台					第10号

単 価 一 覧 表

名称 ・ 規格 ・ 条件	単位	数 量	単 価	金 額	雑	摘 要
CCTV装置据付 カメラ架台 壁面用	台					第11号
CCTV装置据付 新設 IPカメラ装置用機側装置ポール 1台目	台					第12号
CCTV装置調整 カメラ装置用機側装置 1台目	台					第13号
自立型分電盤取付 新設	面					第14号
接地設置工 D種接地	極					第15号, VIII-2-54
金属製可とう電線管 新設 15mm	m					第16号, VIII-2-4
金属製可とう電線管敷設 新設 24mm	m					第17号, VIII-2-4
金属製可とう電線管敷設 新設 30mm	m					第18号, VIII-2-4
電線管敷設 新設 呼径G16mm	m					第19号, VIII-2-3
電線管敷設 新設 呼径G22mm	m					第20号, VIII-2-3

単 価 一 覧 表

名称 ・ 規格 ・ 条件	単位	数 量	単 価	金 額	雑	摘 要
電線管敷設 新設 呼径G28mm	m					第21号, VIII-2-3
ケーブル及び電線配線 新設 露出配線 CE/Fケーブル 600V 3.5mm2 2心	m					第22号, VIII-2-5
ケーブル及び電線配線 新設 管内配線 CE/Fケーブル 600V 3.5mm2 2心	m					第23号, VIII-2-5
ケーブル及び電線配線 新設 露出配線 CE/Fケーブル 600V 3.5mm2 3心	m					第24号, VIII-2-5
ケーブル及び電線配線 新設 管内配線 CE/Fケーブル 600V 3.5mm2 3心	m					第25号, VIII-2-5
ケーブル及び電線配線 新設 露出配線 IE/F (EM-IE) ケーブル 600V より線 5.5mm2	m					第26号, VIII-2-5
ケーブル及び電線配線 新設 管内配線 IE/F (EM-IE) ケーブル 600V より線 5.5mm2	m					第27号, VIII-2-5
波付硬質合成樹脂管敷設 新設 FEP 1条 30mm	m					第28号, VIII-2-2
波付硬質合成樹脂管敷設 新設 難燃性FEP 1条 30mm	m					第29号, VIII-2-2
金属製可とう電線管 新設 15mm	m					第30号, VIII-2-4

単 価 一 覧 表

名称 ・ 規格 ・ 条件	単位	数 量	単 価	金 額	雑	摘 要
金属製可とう電線管敷設 新設 24mm	m					第31号, VIII-2-4
合成樹脂製可とう電線管 新設 PF-D管 14mm	m					第32号, VIII-2-4
ダクター取付 新設 Z-D1S15 天井・壁面用溶融亜鉛めっき	個					第33号, VIII-2-19
ダクター取付 新設 Z-D1S30 天井・壁面用溶融亜鉛めっき	個					第34号, VIII-2-19
ケーブル及び電線配線 新設 露出配線 計装ケーブル 断面積1.25mm ² 3P	m					第35号, VIII-2-5
ケーブル及び電線配線 新設 管内配線 計装ケーブル 断面積1.25mm ² 3P	m					第36号, VIII-2-5
ケーブル及び電線配線 冠水センサーケーブル 露出配線20mm以下	m					第37号, VIII-2-5
ケーブル及び電線配線 冠水センサーケーブル 管内配線20mm以下	m					第38号, VIII-2-5
ケーブル及び電線配線 新設 露出配線 LAN用環境配慮非シールド型ツイストケーブル	m					第39号, VIII-2-5
ケーブル及び電線配線 新設 管内配線 LAN用環境配慮非シールド型ツイストケーブル	m					第40号, VIII-2-5

単 価 一 覧 表

名称 ・ 規格 ・ 条件	単位	数 量	単 価	金 額	雑	摘 要
ケーブル及び電線配線 新設 露出配線 CE/Fケーブル 600V 3.5mm ² 2心	m					第41号, VIII-2-5
ケーブル及び電線配線 新設 管内配線 CE/Fケーブル 600V 3.5mm ² 2心	m					第42号, VIII-2-5
ケーブル及び電線配線 新設 露出配線 計装ケーブル 断面積1.25mm ² 3P	m					第43号, VIII-2-5
ケーブル及び電線配線 新設 管内配線 計装ケーブル 断面積1.25mm ² 3P	m					第44号, VIII-2-5
プルボックス設置工 新設 縦150×横150×奥行100mm	個					第45号, VIII-2-41
プルボックス設置工 新設 縦350×横350×奥行200mm	個					第46号, VIII-2-41
プルボックス設置工 新設 縦200×横200×奥行200mm	個					第47号, VIII-2-41
プルボックス設置工 新設 縦200×横200×奥行150mm	個					第48号, VIII-2-41
床掘り 土砂 上記以外(小規模)	m ³					第49号
基礎碎石 厚さ7.5cmを超え12.5cm以下 再生クラッシュ 40～0	m ²					第50号

単 価 一 覧 表

名称 ・ 規格 ・ 条件	単位	数 量	単 価	金 額	雑	摘 要
埋戻し 上記以外(小規模)	m3					第51号
埋戻し 上記以外 (小規模) 再生砂	m 3					第52号
残土処分	m3					第53号
インターロッキングブロック撤去(市場単価) 撤去及び再設置 施工規模100㎡未満 時間的制約無	m2					第54号
下層路盤 (歩道部) 1層施工 全仕上り厚100mm 再生クワッシュラン RC-40	m2					第55号
ハンドホール □450×600	基					第56号, HH2、HH3、HH4
ハンドホール 化粧蓋 □450×600	基					第57号, HH1
ハンドホール 化粧蓋＋セパレーター □450×600	基					第58号, HH5、HH6
コンクリート削孔 (電動ハンマドリル) 削孔深30mm以上200mm未満	孔					第59号
コンクリート削孔 (電動ハンマドリル) 削孔深200mm以上400mm以下	孔					第60号

単 価 一 覧 表

名称 ・ 規格 ・ 条件	単位	数 量	単 価	金 額	雑	摘 要
埋設標識シート敷設	m					第61号
交通誘導警備員B	式					第62号
交通誘導警備員B 夜間	式					第63号
路面冠水検知装置取付 新設 監視装置 1 台目	台					第64号
路面冠水検知装置据付 新設 センサー 1 組目	組					第65号
路面冠水検知装置据付 新設 表示装置 1 台目	台					第66号
路面冠水検知装置据付 新設 表示装置 2 台目以降	台					第67号
道路標識柱・基礎設置工(路側式)(市場単価) 単柱式 メッキ品 φ101.6 施工規模2基以下 時間的制約無	基					第68号
接地設置 D種接地 床掘箇所から3mを越える	極					第69号
金属製可とう電線管敷設 新設 24mm以下	m					第70号

単 価 一 覧 表

名称 ・ 規格 ・ 条件	単位	数 量	単 価	金 額	雑	摘 要
金属製可とう電線管敷設 新設 38mm以下	m					第71号
電線管敷設 新設 厚鋼電線管 22mm以下 クリップ留め	m					第72号
電線管敷設 新設 厚鋼電線管 36mm以下 クリップ留め	m					第73号
ケーブル及び電線配線 新設 露出配線 20mm以下	m					第74号
ケーブル及び電線配線 新設 管内配線 20mm以下	m					第75号
波付硬質合成樹脂管(FEP)敷設 新設 道路沿い地中 道路沿い施工 1条敷設	m					第76号
金属製可とう電線管敷設 新設 24mm以下	m					第77号
合成樹脂可とう電線管(PF管)敷設 新設 露出配管 22mm以下	m					第78号
ダクト取付 新設 75mm×40mm以下	個					第79号
ケーブル及び電線配線 新設 露出配線 20mm以下	m					第80号

単 価 一 覧 表

名称 ・ 規格 ・ 条件	単位	数 量	単 価	金 額	雑	摘 要
ケーブル及び電線配線 新設 管内配線 20mm以下	m					第81号
ケーブル及び電線配線 新設 露出配線 10mm以下	m					第82号
ケーブル及び電線配線 新設 管内配線 10mm以下	m					第83号
プルボックス設置 新設 150×150×100mm	個					第84号
土砂等運搬 小規模 バックホウ山積0.13m3(平積0.1m3) DID区間有り 運搬距離15.0km以下	m3					第85号
ハンドホール(情報ボックス工) バックホウ (クローラ型)	個					第86号
コンクリート 無筋・鉄筋構造物 人力打設 18-8-40(高炉)	m3					第87号
モルタル練 普通セメント	m3					第88号
型枠 一般型枠 均しコンクリート	m2					第89号
型枠 一般型枠 鉄筋・無筋構造物	m2					第90号

単 価 一 覧 表

名称 ・ 規格 ・ 条件	単位	数 量	単 価	金 額	雑	摘 要
埋設標識シート敷設	m					第91号
機器管理費	式					
技術者間接費	式					
スタンション S-1型 締付厚0～80mm	本					
主制御ボックス H500×W500×D200 ライトベージュ	式					
壁面固定金具	式					
水位検出部 電極式水位センサ、SUSカバー付	式					
文字表示板 縦5文字 H2, 220×W500	面					
制御ボックス ICOTと同等品以上 H640×W241×D240 遠隔通信対応	基					
回転灯 φ162×H193 LED黄色	台					

単 価 一 覧 表

名称 ・ 規格 ・ 条件	単位	数 量	単 価	金 額	雑	摘 要
支柱 φ 101.6× t 4.2 茶色 アンカー含む	本					
屋外分電盤	台					
丸形アース棒 連結式 B 7 J 径14×1500日動	本					
金属製可とう電線管 ビニル被覆有 防水 24 WP	m					
金属製可とう電線管 ビニル被覆有 防水 24 WP	m					
金属製可とう電線管 ビニル被覆有 防水 30 WP	m					
金属製可とう電線管 ビニル被覆有 防水 15 WP	m					
金属製可とう電線管 ビニル被覆有 防水 15 WP	m					
厚鋼電線管 内外面溶融亜鉛めっき 呼径G28mm L=3.66m	m					
厚鋼電線管 内外面溶融亜鉛めっき 新設 呼径G22mm L=3.66m	m					

単 価 一 覧 表

名称 ・ 規格 ・ 条件	単位	数 量	単 価	金 額	雑	摘 要
厚鋼電線管 内外面溶融亜鉛めっき 呼径G16mm L=3.66m	m					
難燃性波付硬質ポリエチレン管 30mm	m					
波付硬質ポリエチレン管 30mm	m					
CE/F (EM-CE) ケーブル 600V 3.5mm ² 2心	m					
CE/F (EM-CE) ケーブル 600V 3.5mm ² 2心	m					
CE/F (EM-CE) ケーブル 600V 3.5mm ² 2心	m					
CE/F (EM-CE) ケーブル 600V 3.5mm ² 3心	m					
合成樹脂製可とう電線管 2重管 PF-D管 14mm	m					
LAN用環境配慮非シールド型ツイストペアケーブル 導体径0.5mm 4P CAT5E	m					
コンビネーションカップリング 異種管継手 厚鋼用 17mm (金属製可とう電線管15mm～厚鋼電線管16mm)	個					

単 価 一 覧 表

名称 ・ 規格 ・ 条件	単位	数 量	単 価	金 額	雑	摘 要
コンビネーションカップリング 異種管継手 厚鋼用 24mm (金属製可とう電線管24mm～厚鋼電線管22mm)	個					
コンビネーションカップリング 異種管継手 厚鋼用 30mm (金属製可とう電線管30mm～厚鋼電線管28mm)	個					
配管・配線用金具 ワールドダクターチャンネル Z-D1S15 天井・壁面用 溶融亜鉛めっき仕上げ	個					
配管・配線用金具 ワールドダクターチャンネル Z-D1S30 天井・壁面用 溶融亜鉛めっき仕上げ	個					
計装ケーブル 銅テープ 遮へい 断面積1.25mm ² 3P	m					
鋼製プルボックス めっき 防水 端子付 縦200×横200×奥行150mm	個					
鋼製プルボックス めっき 防水 端子付 縦350×横350×奥行200mm	個					
鋼製プルボックス めっき 防水 端子付 縦200×横200×奥行200mm	個					
600V耐熱ポリエチレン絶縁電線 IE/F (EM-IE) より線 5.5mm ²	m					
砂 埋戻し用	m ³					

単 価 一 覧 表

名称 ・ 規格 ・ 条件	単位	数 量	単 価	金 額	雑	摘 要
処分量 土砂 棚倉産業(株)	m ³					
スパイラルダクト φ800	m					
埋設標識シート 電力・通信用 幅150mm×長50m ポリエチレンクロス 2倍 水抜穴無	巻					
水位標示ステッカー 1,000×150 内装版貼付けタイプ	枚					
水位標示ステッカー 1,000×150 コンクリート貼付けタイプ	枚					
量水標 2.0 t アルミ平板	枚					
CCTVカメラ AXIS M5526-EPTZ (SF) と同等品以上、カメラ架台も含む	台					
屋外ルーター	台					
鋼製プルボックス めっき 防水 端子付 縦150×150×奥行100mm	個					
ボックスコネクタ 金属製可とう電線管15mm用	個					

単 価 一 覧 表

名称 ・ 規格 ・ 条件	単位	数 量	単 価	金 額	雑	摘 要
ボックスコネクタ 金属製可とう電線管24mm用	個					
ボックスコネクタ 金属製可とう電線管30mm用	個					
ボックスコネクタ 厚鋼電線管22mm用	個					
ボックスコネクタ 厚鋼電線管28mm用	個					
ダクタークリップ 厚鋼電線管16mm用	個					
ダクタークリップ 厚鋼電線管22mm用	個					
ダクタークリップ 厚鋼電線管28mm用	個					
ダクタークリップ 金属製可とう電線管24mm用	個					
クランプ FEP30用	組					
クランプ 難焼性FEP30用	組					

単 価 一 覧 表

名称 ・ 規格 ・ 条件	単位	数 量	単 価	金 額	雑	摘 要
ベルマウス FEP30用	個					
ベルマウス 難焼性FEP30用	個					
ステンレスバンド SET-N003と同等品以上	個					
ステンレスバンド用締付金具 SLS-1N 10mm幅用と同等品以上	個					
接着系あと施工アンカー 回転・打撃型 全ネジボルト 下向打【材工共】 HP-20 M20×300	本					
接着系あと施工アンカー 回転・打撃型 全ネジボルト 下向打【材工共】 HP-12 M12×160	本					
接着系あと施工アンカー 回転・打撃型 全ネジボルト 下向打【材工共】 HP-10 M10×140	本					
あと施工アンカー スリーブ 打込み式 ねじ径M12 (W1/2) ×全長100mm	本					
ハンドホール 鉄蓋・甲蓋共 φ450 (R8K-45・電マーク)	組					
化粧蓋 450用 T-20	個					

単 価 一 覧 表

名称 ・ 規格 ・ 条件	単位	数 量	単 価	金 額	雑	摘 要
化粧蓋 450用 T-20	個					
ハンドホール セパレーター 450×450 (直)	枚					
開閉ハンドル B型	個					
トラッククレーン[ラチスジブ型・油圧伸縮ジブ型] 4.8～4.9t吊	日					

積 算 情 報 表

(0700000603-0)

P. 133

項 目	内 容	項 目	内 容
積算区分	実施	週休2日の補正	0：補正しない
変更回数	当初	(週休2日) 交替制工事	なし
積算基準パターン	41:令和7年度国交省諸経費改訂(消費税10%)R7週休2日補正	一般管理費補正率	0%
施行主体名	富谷市	契約保証費率	金銭的保証
設計書名(1行目)	新富谷アンダーパス路面冠水検知装置新設工事	着工年月日	令和 年 月 日
設計書名(2行目)		竣工期限	令和 年 月 日
設計書名(3行目)		工期開始	令和 年 月 日
工事箇所	富谷市 成田一丁目 地内	工期終了	令和 年 月 日
路線・河川名	市道富ヶ丘明石線	工期日数	0日
工事番号		工種名	道路維持工事
設計年度	令和08年度	請負人	
設計年月日	令和08年07月02日		
単価適用日付	令和08年07月01日 (93)		
単価適用地区	01 地区		
適用率(工種区分)	11 道路維持工事		
間接工事費の被災地補正	3：復興係数 (令和5年)		
前払金支出割合区分	3 5 %を超える		
共通仮設費補正	市街地 (D I D補正) (1)		
現場環境改善費	計上する		
現場環境改善費地域	大都市・市街地		
現場管理地域補正	市街地 (D I D補正) (1)		
現場管理費率の補正(施工時期)	なし		

特記仕様書

令和8年4月1日以降公告案件から適用

施工条件明示書

工事番号			工事名	令和8年度 新富谷アンダーパス路面冠水検知装置新設工事		事務所名	富谷市役所				
項 目			条 件			内 容			施 工 方 法	備 考	
1 共通仕様書の適用			本工事は、宮城県土木部制定「共通仕様書」を適用するほか、本特記仕様書により施工するものとする。 仕様書の記載内容の優先は、「特記仕様書」「共通特記仕様書」「共通仕様書」の順とする。								
2 主任技術者及び監理技術者(以下、配置技術者という。)の配置											
(1) 現場施工に着手する日の指定 (配置技術者の配置要件の特例) ※平成25年4月1日以降適用「現場施工の着手日を指定した工事における配置技術者の配置要件の特例について」			●	契約工期初日以降、90日以内に着手 (手持ち工事が完了した場合や、制約条件がない場合等は、期日以前の着手も可能)							
(2) 請負者が着手日を選択出来る工事(フレックス工事)			○	契約工期初日以降、○○日以内に着手 土木工事共通特記仕様書第1編1-1-4によること。							
(3) 上記以外			○	請負者は、現場施工に着手する日の指定がない限り、原則として、契約工期初日以降、30日以内に現場施工に着手							
			上記現場施工に着手する日の前日までの期間において、工事準備等を含め工事現場が不稼働であることが明確な場合は、配置技術者の工事現場への専任は要しない。 出納局契約課ホームページ参照のこと。http://www.pref.miyagi.jp/soshiki/keiyaku/kk50.html								
3 専任特例の適用を受ける技術者の配置											
			建設業法第26条第3項ただし書の規程(以下「専任特例」という。)の適用を受ける主任技術者又は監理技術者を配置する場合は、下記によるものとする。 1 専任特例の適用を受ける主任技術者又は監理技術者を配置する場合、適用要件について以下の出納局契約課ホームページを参照すること。 https://www.pref.miyagi.jp/soshiki/keiyaku/kk50.html 2 本工事の主任技術者又は監理技術者が専任特例の適用を受ける場合、落札候補者となった際に確認事項兼誓約書を提出すること。 3 本工事において、専任特例の適用を受ける主任技術者又は監理技術者の配置を行う場合又は配置を要さなくなった場合は適切にコリンズ(CORIINS)への登録を行うこと。								
4 積算基準及び設計単価の適用期日											
(1) 積算基準及び設計単価の適用について			●ある	○ない	積算基準及び設計単価は公告日の前月の基準及び単価としている。						
(2) 工事請負契約締結後における設計単価の変更			○ある	●ない	本工事は、当初工事請負契約締結後において、契約日を基準日として設計単価の設計変更を行うこととする。 なお、設計変更の対象は、資材単価・労務単価及び機械単価等の全ての設計単価とする。 ただし、災害に伴う応急仮工事など緊急を要す工事において、積算月と契約月が同月となる場合など、工事請負契約締結後における設計単価の変更が必要ないと判断される場合においては、適用「なし」を選択することも可能とし、その場合は下欄にその理由を記載する。						
			適用「なし」の理由		(例) ・本工事は災害に伴う応急仮工事であり、積算及び契約が同月となる見込みであるため。						
5 工程関係											
(1) 関連工事による施工時期の調整			○ある	●ない							
(2) 施工時期による制限			○ある	●ない							
(3) 関係機関等との協議の未成立			○ある	●ない							
(4) 関係機関等との協議結果、特定条件の付加			○ある	●ない							
6 公害対策関係											
(1) 施工方法、機械施設、作業時間等の制限			○ある	●ない							
7 安全対策関係											
(1) 交通安全施設等の指定			○ある	●ない							
(2) 占用埋設物との近接工事による 施工方法、作業時間の制限			○ある	●ない							
8 排水工関係											
(1) 濁水、湧水処理のための特別な対策の必要性			○ある	●ない							
9 建設副産物対策関係(建設発生土)											
(1) 建設発生土の処理・処分について			本工事の残土は、下記に運搬するものとする。なお、下記により難い場合が生じたときは、監督職員の指示によるものとし、設計変更の対象とする。								
					処理・処分場所		処理・処分方法		距 離	制 限 時 間	備 考
					名称 所在地						
(2) 建設発生土	処理・処分	●ある	○ない	(株)棚倉産業	宮城県黒川郡大郷町東成田板谷西山39-1				12.6 km	時 分 ~ 時 分	

10 建設副産物対策関係(建設発生土以外の建設副産物)																					
(1) 建設発生土以外の建設副産物の処理・処分について				下記の処理・処分は設計積算上の条件明示であり、処理施設を指定するものではない。なお、下記によらない場合は、監督職員と協議すること。また、処理・処分先立ち処分場等の受入れの可否を確認すること。なお、廃棄物の処理に当たっては「廃棄物の処理及び清掃に関する法律」を遵守すること(環境省または廃棄物対策課のHPを参照)。																	
				処理・処分する場所		処理・処分方法		距離		制限時間											
				工事現場内及び工事現場間で再利用する場合は、施工管理及び契約方法等について、施工計画打合せ時に監督職員と協議すること。																	
(2) 建設発生土以外の建設副産物	処理・処分	コンクリート塊	○ある	●ない				km	時分～ 時分												
		アスファルト塊	○ある	●ない				km	時分～ 時分												
		建設発生木材	○ある	●ない				km	時分～ 時分												
		建設汚泥	○ある	●ない				km	時分～ 時分												
		その他	○ある	●ない				km	時分～ 時分												
(3) 再生材の利用			●ある	○ない	種類・数量		RC-40														
11 現場環境改善																					
(1) 現場環境改善費(率計上)について			●ある	○ない	本工事は、現場環境改善費(率計上分)を計上している工事である。下表の内容のうち原則として、各計上費目(仮設備関係、営繕関係、安全関係及び地域連携)ごとに1内容ずつ(ただし、いずれか1費目のみ2内容)の合計5つの内容を選択し、具体的な実施内容、実施期間については、施工計画書に明記し、監督職員と協議すること。 <table><tr><th>計上費目</th><th>実施する内容(率計上分)</th></tr><tr><td>仮設備関係</td><td>1. 用水・電力等の供給設備、 2. 緑化・花壇 3. ライトアップ施設 4. 見学路及び椅子の設置 5. 昇降設備の充実 6. 環境負荷の低減</td></tr><tr><td>営繕関係</td><td>1. 現場事務所の快適化(女性用更衣室の設置を含む) 2. 労働宿舍の快適化 3. デザインボックス(交通誘導警備員待機室) 4. 現場休息所の快適化 5. 健康関連設備及び厚生施設の充実等</td></tr><tr><td>安全関係</td><td>1. 工事標識・照明等安全施設のイメージアップ(電光式標識等) 2. 盗難防止対策(警報器等)</td></tr><tr><td>地域連携</td><td>1. 完成予想図、2. 工法説明図、3. 工事工程表 4. デザイン工事看板(各工事PR看板含む) 5. 見学会等の開催(イベント等の実施含む) 6. 見学所(インフォメーション)の設置及び管理運営 7. パンフレット・工法説明ビデオ 8. 地域対策費(地域行事等の経費を含む) 9. 社会貢献</td></tr></table>							計上費目	実施する内容(率計上分)	仮設備関係	1. 用水・電力等の供給設備、 2. 緑化・花壇 3. ライトアップ施設 4. 見学路及び椅子の設置 5. 昇降設備の充実 6. 環境負荷の低減	営繕関係	1. 現場事務所の快適化(女性用更衣室の設置を含む) 2. 労働宿舍の快適化 3. デザインボックス(交通誘導警備員待機室) 4. 現場休息所の快適化 5. 健康関連設備及び厚生施設の充実等	安全関係	1. 工事標識・照明等安全施設のイメージアップ(電光式標識等) 2. 盗難防止対策(警報器等)	地域連携	1. 完成予想図、2. 工法説明図、3. 工事工程表 4. デザイン工事看板(各工事PR看板含む) 5. 見学会等の開催(イベント等の実施含む) 6. 見学所(インフォメーション)の設置及び管理運営 7. パンフレット・工法説明ビデオ 8. 地域対策費(地域行事等の経費を含む) 9. 社会貢献
計上費目	実施する内容(率計上分)																				
仮設備関係	1. 用水・電力等の供給設備、 2. 緑化・花壇 3. ライトアップ施設 4. 見学路及び椅子の設置 5. 昇降設備の充実 6. 環境負荷の低減																				
営繕関係	1. 現場事務所の快適化(女性用更衣室の設置を含む) 2. 労働宿舍の快適化 3. デザインボックス(交通誘導警備員待機室) 4. 現場休息所の快適化 5. 健康関連設備及び厚生施設の充実等																				
安全関係	1. 工事標識・照明等安全施設のイメージアップ(電光式標識等) 2. 盗難防止対策(警報器等)																				
地域連携	1. 完成予想図、2. 工法説明図、3. 工事工程表 4. デザイン工事看板(各工事PR看板含む) 5. 見学会等の開催(イベント等の実施含む) 6. 見学所(インフォメーション)の設置及び管理運営 7. パンフレット・工法説明ビデオ 8. 地域対策費(地域行事等の経費を含む) 9. 社会貢献																				
(2) 避暑(熱中症対策)・避寒対策費について			避暑(熱中症対策)・避寒対策を実施した場合、その費用を設計変更の対象とする。(共通仮設費の現場環境改善費(積み上げ分)として計上)実施に当たっては、対策内容がわかる資料により発注者と協議すること。費用については、注文書及び請求書、またはそれに代わる書類により協議すること。ただし、設計変更の上限額は、土木部標準積算基準書により算出した現場環境改善費(率計上分)の50%とする。 なお、設計変更の対象となる内容は、遮光設備や大型扇風機、製氷機の設置費用など現場の施設や設備に対する対策であり、空調服や経口保水液の購入費用など作業員個人に対する対策は対象外となる。																		
(3) 快適トイレの設置費について			受注者が快適トイレを設置する場合、その費用を設計変更の対象とします。(共通仮設費(営繕費)の積み上げ分として計上)実施に当たっては、「快適トイレの設置費用に係る積算基準」(事業管理課HP-各種基準)を参照すること。																		
12 品質証明																					
(1) 品質証明書および施工プロセス品質確認チェックリストの対象			○ある	●ない	請負工事費が、1億5千万円以上の工事および発注者が必要と認める工事。 土木工事共通特記仕様書第3編1-1-9および品質証明実施要領によること。																
(2) 施工プロセス品質確認チェックリストの対象			○ある	●ない	上記に該当せず、請負工事費が1億円以上の工事。 土木工事共通特記仕様書第3編1-1-9および品質証明実施要領によること。																
13 標準的な設計図書による発注方式			○ある	●ない	土木工事共通特記仕様書第3編1-1-14によること。																
14 資材関係																					
(1) 生コンクリート			生コンクリートの使用に当たっては、「宮城県生コンクリート品質管理監査会」が交付する「品質管理監査合格証」を有する工場の製品、又は同等以上の品質管理を行っていることが認められる工場の製品を使用すること。																		
(2) 購入土			購入土を使用する場合は、材料承諾時に「採石法第33条による採取計画認可書の写し」、又は「砂利採取法第16条の採取計画認可書の写し」を提出すること。																		
(3) 宮城県グリーン製品の利用 「宮城県グリーン製品」利用推進指針によると、「宮城県グリーン製品」を使用した場合、請負者は循環型社会推進課HPより「チェックリスト」をダウンロードし、使用材料や数量等を入力後、工事完了後に監督職員に提出(電子メール)すること。			必須		1. 植生基盤材等、視線誘導標、型枠用合板は、原則として宮城県グリーン製品を用いること。																
			○ある	●ない	2. 盛土材、埋め戻し材																
			○ある	●ない	3. その他()																
(4) 県内産製品の使用			○ある	●ない	本工事は、「県土木部発注工事における県内産製品優先使用の試行要領」の対象工事である。 工事の施工にあたっては、試行要領に基づき適切に実施すること。 事業管理課ホームページ参照 http://www.pref.miyagi.jp/soshiki/jigyokanri/kensanzai.html																
(5) 現場吹付法砕工			吹付モルタルにおける圧縮強度の規格値は、18N/mm2以上とする。																		
15 設計変更の手続き																					
(1) 設計変更の手続きについて			設計変更については、工事請負契約書第19条～第26条及び共通仕様書第1編1-1-1-14～1-1-1-16に記載しているところであるが、その具体的な考え方や手続きについては、「工事請負契約における設計変更ガイドライン」(宮城県土木部)によることとする。																		
			詳細については、以下のホームページ「設計変更ガイドライン【土木工事,建設関連業務】」を参考とすること。 https://www.pref.miyagi.jp/soshiki/jigyokanri/henkou-guideline.html トップページ＞しごと・産業＞土木・建築・不動産＞建設業＞設計変更ガイドライン【土木工事,建設関連業務】																		

16 その他			
(1) 舗装の下請制限について	☐ ある	☒ ない	土木工事共通特記仕様書第1編1-1-3によること。
(2) 「ダンプ土砂運搬等下請を行う工事における 工事費内訳調査」の対象の有無	☐ ある	☒ ない	本工事は「ダンプ土砂運搬等下請を行う工事における工事費内訳調査」の対象工事であり、請負者は、調査票等に必要事項を正確に記入し発注者に提出する他、ダンプ土砂運搬等下請負契約に関する関係書類を提出すること。 請負者が本工事の一部について下請契約を締結する場合には、請負者は、当該工事の受注者(当該下請工事の一部に係る二次以降の下請負人を含む)も同様の義務を負う旨を周知すること。
(3) 三者会議の対象の有無	☐ ある	☒ ない	本工事は、工事着手前等に当該工事の発注者、施工者、詳細設計等を担当した設計者が参加して、設計図書と現場の整合性の確認及び設計意図の伝達等を行う「三者会議」を設置する対象工事である。 土木工事共通特記仕様書第3編1-1-5によること。
(4) 貸与資料の有無	☒ ある	☐ ない	本仕様書によるもののほか工事施工に関して必要な資料として工事契約後下記の資料を貸与する。 貸与資料(令和7年度 新富谷アンダーパス路面冠水対策設計業務の成果品)
(5) 発注者支援(工事監督支援業務)対象の有無	☐ ある	☒ ない	工事監督支援業務の受注者が現場監督支援する場合、工事請負者に対し「工事打合せ簿」により担当技術者(所属会社等名・氏名)の通知を行うこと。
(6) 法定外の労災保険の付保について	本工事では、法定外の労災保険加入にかかる保険料を予定価格に反映しているため、本工事において受注者は法定外の労災保険に付さなければならない。なお、加入後受注者は、工事請負契約書第62条に基づき、証券又はこれに代わるものを直ちに発注者に提示すること。		
(7) 熱中症対策に資する現場管理費補正の試行の有無	☐ ある	☒ ない	本工事は熱中症対策に資する現場管理費率の補正の試行対象工事である。本運用による設計変更を希望する場合は、別途定める「熱中症対策に資する現場管理費補正の試行要領」に基づき、発注者に協議すること。
(8) 盛土規制法について	本工事において、盛土規制法の規制対象となる行為を行う場合は、事前に手続き方法等について発注者と協議すること。 詳細については、以下のホームページを参考とすること。 https://www.pref.miyagi.jp/soshiki/kentakku/morido.html		

働き方改革・生産性向上に関する事項

項 目	条 件	内 容
17 総合評価落札方式における「ICT施工・3次元化等の活用提案」の適用の有無		
(1)「ICT施工・3次元化等の活用提案」の適用工事	☐ 対象 ☒ 対象外	1. 下記①、②、③に該当する工事のうち、発注者が適用対象とした工事が対象となる。 ① 一定の箇所にICT建設機械で施工可能な土工数量1,000m ³ 以上ある工事 ② 一定の箇所にICT建設機械で施工可能な新設する路盤数量又は切削面積3,000m ² 以上ある工事 ③ ICT土工、ICT舗装工以外の工種で「ICT活用工事実施要領」(国土交通省)が定められている工種を含む工事 2. 活用する技術については、「ICT施工・3次元化等の活用提案 工事計画書」に基づき選択すること。 3. ICT施工・3次元化等の活用提案の適用の有無に係らず、「ICT施工・3次元化等の活用提案 工事計画書」に記載の技術は、施工計画・技術提案等(いわゆる作文)の評価対象外とする。※簡易型(施工計画型)、標準型(施工計画型)、標準型(技術提案型)、高度型、技術提案チャレンジ型、簡易型(施工計画型・試行型)の場合 なお、「ICT施工・3次元化等の活用提案」の対象外工事の場合も、同様の取扱いとする。 4. 設計変更の積算手法については、総合評価落札方式の手引きのとおりとし、受発注者協議により決定した技術を設計変更の対象とする。なお、受発注者協議により、活用提案を実施しないこととなった場合、「ICT施工・3次元化等の活用提案」は履行されたものとして取り扱い、履行確認を行う。
18 BIM/CIMの活用の有無		
(1)BIM/CIM活用工事の対象	☐ 対象 ☒ 対象外	1.本工事は、BIM/CIM活用工事の対象工事である。実施にあたっては「BIM/CIM適用工事実施要領」に基づき行うこと。 2.BIM/CIM適用工事実施要領を適用する工事で、発注方法に総合評価落札方式の簡易型(施工計画型)、標準型(施工計画型)、標準型(技術提案型)、高度型、技術提案チャレンジ型、簡易型(施工計画型・試行型)を適用する工事は「施工計画等」や「技術提案等」(いわゆる作文)に関する評価項目において、BIM/CIMに関する提案を評価の対象外とする。
(2)BIM/CIM活用工事の発注型式	☐ 発注者指定型 ☐ 受注者希望型	☒ 対象外 【発注者指定型】(記載例) 前段階で作成した3次元モデルは以下のとおりである。(前段階で作成した3次元モデルが存在する場合に記載) 作成した3次元モデル:地形モデル、構造物モデル 3次元モデルの詳細度:200程度 3次元モデルに付与した属性情報:部材名称、部材寸法 想定する活用目的、活用内容等は以下のとおりである。 活用目的:住民説明において、3次元モデルによりわかりやすく事業計画を説明することにより、円滑かつ確実に合意形成を図ることを目的とする。 活用内容:本事業の住民説明においては、事業計画のフェーズに沿った現道切り回しの状況を説明し、工事開始後の生活上の支障等を確実に伝達する必要があることから、各フェーズにおける状況を3次元モデルにより表現する。 作成する3次元モデル:地形モデル、土工形状モデル、構造物モデル 3次元モデルの詳細度:200程度 3次元モデルに付与する属性情報:部材名称、部材寸法 費用については、受発注者で協議し、発注者が活用効果等を確認のうえ、計上する。 なお、上記以外の内容における3次元モデルの活用についても、受注者の希望により実施することが可能である。 【受注者希望型】(記載例) 前段階で作成した3次元モデルは以下のとおりである。(前段階で作成した3次元モデルが存在する場合に記載) 作成した3次元モデル:地形モデル、構造物モデル 3次元モデルの詳細度:200程度 3次元モデルに付与した属性情報:部材名称、部材寸法 BIM/CIMの活用を希望する場合は、工事受注後、監督職員と目的、活用内容、仕様及び費用等について協議すること。 費用については、受発注者で協議し、発注者が活用効果等を確認のうえ、計上する。
19 業務効率化		
(1)工事情報共有システムの活用	☒ 対象 ☐ 対象外	本工事は、情報共有システムの活用対象工事であり、請負者は工事着手時に別途定める「事前協議チェックシート」により、必要事項について監督職員と協議を行うこと。実施にあたっては「土木工事・業務の情報共有システム実施要領」及び「土木工事・業務の情報共有システムの活用ガイドライン」に基づき行うこと。
(2)工事書類の簡素化の試行について	☒ お ☐ なし	本工事は、工事書類の簡素化を目的とした試行対象工事である。実施にあたっては「宮城県土木部における工事書類簡素化の試行要領」に基づき行うこと。
(3)ウィークリースタンス等の推進		本工事は、受発注者協力のもと、建設業の魅力創出を図ることを目的にウィークリースタンス等の推進を図ることとし、「ウィークリースタンス等実施要領」に基づき、取組内容を受発注者間で協議及び共有し、工事を進めていくこととする。 詳細については、宮城県土木部事業管理課のホームページを参照すること。(http://www.pref.miyagi.jp/soshiki/jigyokanri/weekly.html)
20 週休2日工事の適用の有無		
(1)週休2日工事	☒ 対象 ☐ 実施困難工事	1. 週休2日対象工事の場合は、宮城県土木部「週休2日工事」実施要領に基づき、行うこととする。 なお、週休2日工事の種別及び区分については、下記(2)、(3)のとおりとする。 2. 改正労働基準法(平成30年6月成立)による罰則付きの時間外労働規制が建設業に適用されたことを踏まえ、週休2日の確保を目指し、「週休2日工事」での発注を原則とする。ただし、応急復旧工事など緊急工事の場合は、例外的に週休2日対象工事としないことも可能とする。その場合は「実施困難工事」として、下欄にその理由を記載する。
(2)週休2日工事の種別	☒ 現場型 ☐ 交替制	実施困難工事 (例) ・応急復旧工事のため早期に工事を完成させる必要があり、週休2日の確保が困難なため 現場閉鎖型:巡回パトロールや保守点検等、現場管理上必要な作業を行う場合を除き、現場事務所での事務作業を含めて、1日を通して現場や現場事務所を閉鎖する。 交 替 制 :現場閉鎖を行うことが困難な工事について、技術者及び技能労働者が交替しながら休日確保の取組を行う。
(3)週休2日工事の区分		当初発注においては、補正係数なしで積算しており、「月単位の週休2日」、「完全週休2日」に取り組む場合は、工事着手前に受発注者間で協議の上、週休2日の区分を決定することとする。 協議により、「月単位の週休2日」又は「完全週休2日」に取り組み、達成した場合は、精算変更時に達成した区分に応じた週休2日の補正係数に変更する。

21 女性活躍推進工事の適用の有無			
(1)女性活躍推進工事	実施に当たっては、宮城県土木部「女性活躍推進工事」実施要領に基づき行うものとする。 実施要領は、宮城県ホームページ（ https://www.pref.miyagi.jp/soshiki/jigyokanri/ ）で確認のこと。		
22 下請承認事務簡素化モデル工事の適用の有無			
(1)下請承認事務簡素化モデル工事	☐ 対象	☒ 対象外	実施に当たっては、宮城県土木部「下請承認事務簡素化モデル工事」実施要領に基づき、行うこととする。

東日本大震災に伴う特例制度

項 目		条 件	内 容	施 行 方 法	備 考
23 被災地以外からの労働者確保に要する間接費の設計変更の運用					
(1) 労働者確保に関する積算方法の試行工事	☐ ある	☒ ない	1 本工事は、「共通仮設費(率分)のうち営繕費」及び「現場管理費のうち労務管理費」の下記に示す費用(以下「実績変更対象間接費」という。)について、契約締結後、労働者確保に要する方策に変更が生じ、宮城県土木部においては土木工事標準積算基準(宮城県土木部)に基づく金額相当では適正な工事の実施が困難になった場合は、実績変更対象間接費の支出実績を踏まえて最終積算変更時点で設計変更する「労働者確保に関する積算方法の工事」である。 営繕費:労働者送迎費、宿泊費、借上費 労務管理費:募集及び解散に要する費用、賃金以外の食事、通勤等に要する費用 2 本工事の予定価格の算出の基礎とした設計額(宮城県土木部においては、土木工事標準積算基準に基づき算出した額)における実績変更対象間接費の割合は次のとおりである。 1) 共通仮設費(率分)に占める実績変更対象間接費(労働者送迎費、宿泊費、借上費)の割合: 9.19% 2) 現場管理費に占める実績変更対象間接費(募集及び解散に要する費用、賃金以外の食事、通勤等に要する費用)の割合: 1.24% 3 受注者は、実績変更対象間接費の支出実績を踏まえて設計変更を希望する場合は、実績変更対象間接費に係る費用の内訳を記載した「労働者確保に係る実績報告書(様式1)」及び実績変更対象間接費について実際に支払った全ての証明書類(領収書、領収書の出ないものは金額の適切性を証明する金額計算書など。)を監督員に提出し、設計変更の内容について協議するものとする。 4 受注者の責めによる工事工程の遅れ等受注者の責めに帰すべき事由による増加費用については、設計変更の対象としない。 5 発注者は、実績変更対象間接費の支出実績を踏まえて設計変更する場合、受注者が実績変更対象間接費について実際に支払った額のうち証明書類において確認された費用から、宮城県土木部においては土木工事標準積算基準(宮城県土木部)に基づき算出した額における実績変更対象間接費を差し引いた費用を加算して算出する。なお、全ての証明書類の提出がない場合であっても、提出された証明書類をもって設計変更を行うものとする。 6 受注者から提出された資料に虚偽の申告があった場合については、法的措置及び入札参加資格制限等の措置を行う場合がある。 7 受注者は、実績変更対象間接費にかかる設計変更について疑義が生じた場合は、監督員と協議するものとする。		
(2) 労働者宿舍設置に関する積算方法の試行工事	☐ ある	☒ ない	本工事は、「労働者宿舍設置に関する試行要領」(以下試行要領)の対象工事である。 労働者宿舍の設置を希望する場合については、「試行要領」に基づき監督職員と事前に協議すること。		
24 遠隔地からの建設資材調達に係る設計変更					
(1) 遠隔地からの建設資材調達に係る設計変更	☐ ある	☒ ない	下記の建設資材は、通常地域内から調達することを想定しているが、安定的な確保を図るために、当該調達地域以外から調達せざるを得ない場合には、事前に監督職員と協議するものとする。また、購入費及び輸送費に要した費用については、証明書類(契約書及び納品書等)を添付するものとする。なお、添付する証明書類(契約書及び納品書等)は原本を提示(写しの提出)とし、受注者名、納品者名、使用資材名、規格・形状、使用(納品)日、使用(納品)数量等が記載されている物を監督員に提出し、その費用について設計変更することとする。 購入費の対象は、生コンクリート・アスファルト合材・石材等(山砂、碎石、捨石、被覆石等)とする。 輸送費の対象は、仮設材(鋼矢板等)とする。	受注者は、購入費及び輸送費を変更したい場合は、「工事打合せ簿」に次の事項を記載し発注者に提出し協議するものとする。 1 地域内及び基地に、建設資材がないことを証明する資料(打合せメモ等) 2 遠隔地から購入及び輸送する建設資材の名称・規格及び製造・生産工場の名称(使用材料の建設資材名及び規格・形状等の証明資料「品質証明」) 3 遠隔地から建設資材を購入及び輸送する理由 4 製造・生産工場を選定した理由 5 見積もり書 6 その他、必要と思われる事項	
25 施工箇所が点在する工事の間接費の積算					
(1) 施工箇所が点在する工事積算方法の対象工事	☐ ある	☒ ない	本工事は、施工箇所が点在する工事であり、共通仮設費及び現場管理費について標準積算と施工実態に乖離が考えられるため、「○○地区(施工箇所○○、○○)、△△地区(施工箇所○○)、□□地区(施工箇所○○)」(以下、対象地区という)ごとに共通仮設費及び現場管理費を算出する「施工箇所が点在する工事積算方法」の対象工事である。	本工事における共通仮設費の金額は、対象地区毎に算出した共通仮設費を合計した金額とする。また、現場管理費の金額も同様に、対象地区毎に算出した現場管理費を合計した金額とする。なお、共通仮設費率及び現場管理費率の補正(大都市、施工地域等)については、対象地区毎に設定する。	
26 その他					
(1) 土砂等建設資材を供給元で引取する場合の積算の取扱い	☐ ある	☒ ない	・本工事の施工において、調達(購入)する予定の○○の設計単価は、現場持込価格(単価)としている。ただし、契約後、施工計画に基づき、○○の調達条件について異なる場合は、監督職員と協議すること。 ・資材搬入において、標準作業以外の作業(現場外の仮置き等)が生じる場合は、監督職員と協議すること。		
(2) 東日本大震災の復旧・復興事業等における積算方法等に関する試行について	☒ ある	☐ ない	間接工事費(共通仮設費及び現場管理費)について、工事量の増大による資材やダンプトラック等の不足による作業効率の低下等により現場の実支出が増大し、積算基準による積算と乖離が生じていることが確認されたため、積算基準書等により各工種区分に従って対象額ごとに求めた共通仮設費率及び現場管理費率に、それぞれ以下の補正係数を乗じている。 補正係数 共通仮設費:1.3 現場管理費:1.1		

特記事項

1 追加事項1			
(1) 追加 交通誘導警備員について	当初設計については、交通誘導警備員Bを計17名計上している。		
(2) 追加 交通誘導警備員(夜間)について	当初設計については、交通誘導警備員Bを計78名計上している。		
(3) 追加 情報表示装置等の仕様について	情報表示装置等の仕様については、特記仕様書(別紙)に記載するものとする。		
(4) 追加 設計書の記載内容について	設計書上の「現場発生品」は、土木工事標準積算基準書[IV](電気通信編、機械編)に記載の「機器単体費」と同義である。		
(5) 追加			
2 追加事項2			
(1) 追加			
(2) 追加			
(3) 追加			
(4) 追加			
(5) 追加			
3 追加事項3			
(1) 追加			
(2) 追加			
(3) 追加			
(4) 追加			
(5) 追加			
4 追加事項4			
(1) 追加			
(2) 追加			
(3) 追加			
(4) 追加			
(5) 追加			
5 追加事項5			
(1) 追加			
(2) 追加			
(3) 追加			
(4) 追加			
(5) 追加			
6 追加事項6			
(1) 追加			
(2) 追加			
(3) 追加			
(4) 追加			
(5) 追加			
7 追加事項7			
(1) 追加			
(2) 追加			
(3) 追加			
(4) 追加			
(5) 追加			

令和 8 年度
新富谷アンダーパス路面冠水検知装置新設
工事

特記仕様書
(別紙)

1. 総則

1-1 適用範囲

本仕様書は、新富谷アンダーパス冠水警告システムに適用するものとする。

本システムは、大雨時のアンダーパスの水位を検知し、アンダーパスへ進入しようとする車両に対し、情報表示装置、及び回転灯にてドライバーに対して、注意喚起及び危険警告表示することを目的とする。

1-2 適用規格

- (1) 日本産業規格 (JIS)
- (2) 電気設備に関する技術基準を定める省令
- (3) その他関係法令および規格

1-3 周囲条件

- (1) 屋外設置機器は、次の周囲条件のもとで異常なく動作すること。

温 度 $-10^{\circ}\text{C} \sim 50^{\circ}\text{C}$

湿 度 $20\% \sim 90\%$

- (2) 電氣的条件

1) 絶縁抵抗

DC500V メガーにて AC 入力～筐体間が $20\text{M}\Omega$ 以上であること。

2) 絶縁耐圧

AC1500V を 1 分間 AC 入力～筐体間に印加して異常なきこと。

但し、サージアブソーバは取り外して試験するものとする。

1-4 電源

単相 2 線式 AC100V $\pm 10\%$ (50/60Hz)

1-5 接地

電源用サージ吸収素子の接地、筐体接地と信号用接地を共通で D 種とする。

2. システム動作

冠水センサの動作状況に応じて表示文字の点滅、及び 回転灯の発光を行う。

冠水センサの水位検出は水位低、及び 水位高の 2 段階とし、水位の状態に応じて下表の動作を行う。

＜システム動作一覧表＞

	文字表示（点滅）	回転灯	通報機能 ※2
通常時 （水位 5cm 未満）	選択されたパターン No.を表示 （例：No.6『走行注意』点滅）	消灯	メール通報
水位低 （水位 5～15cm）	パターン No.31 を表示 （例：『冠水注意』）	消灯	メール通報
水位高 （水位 15cm 以上）	パターン No.32 を表示 （例：『通行止』）	点灯	メール通報

※1 通常時の表示変更は表示部制御ボックスのコントロールパネルによる手動操作。但し、冠水時（水位 1、又は 水位 2）は操作不可。

※2 表示パターンが切替わるごとに登録された管理者アドレスへメール通報を行う。

※3 Web アプリ（ICOT-LINK）により、機器稼働状態の遠隔監視を行う。

※4 検出水位、及び 表示内容は監督職員と協議の上、決定すること。

※5 10 年間の LTE 通信費、Web アプリ利用料含む。但し、機能追加、構成変更が発生した場合この限りではない。

3. 機器概要

各装置の概要を以下に示す。

（1）情報表示装置

主制御ボックスから出力された信号をもとに、情報表示装置の文字表示、及び回転灯の発光を行う。表示パターン切替時には、登録された管理者アドレスへメール通報を行う。

（2）冠水センサ

電極センサにて水位を検出し、主制御ボックスへ信号出力する。

（3）主制御ボックス


冠水センサから出力された信号状態から、各情報表示装置へ表示切替信号を送信する。

4. 動作フローチャート

本システムの動作フローは下記の通りとする。

※表示内容は参考例

【表示内容】

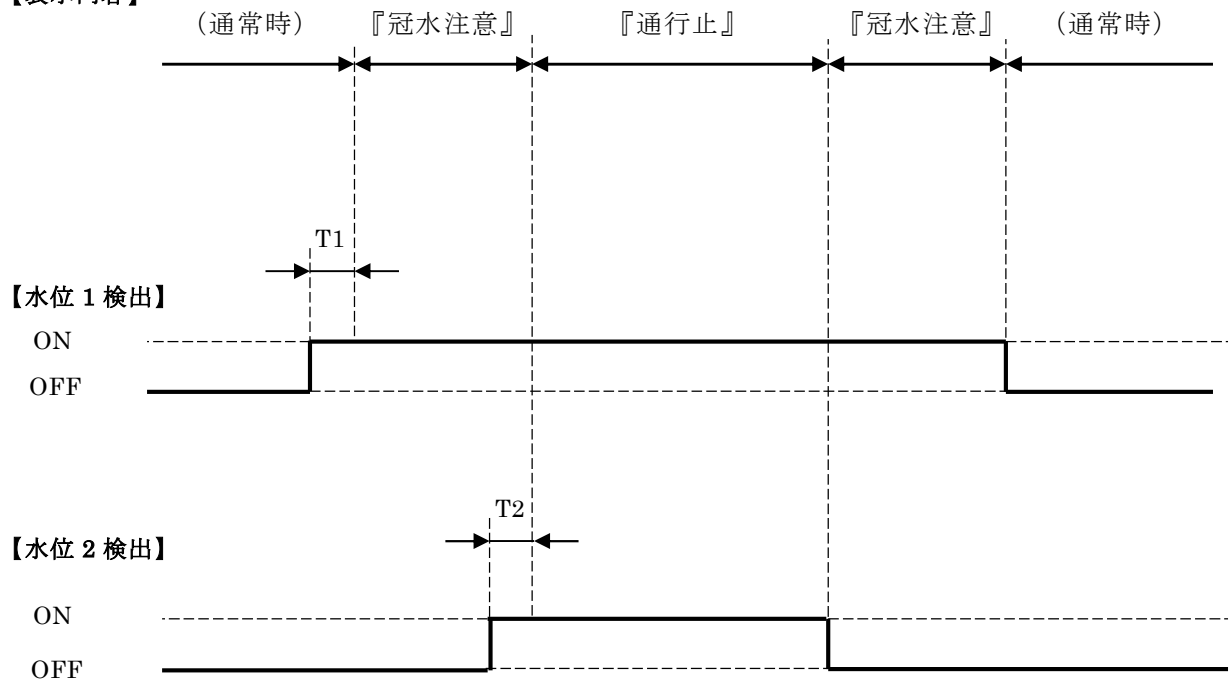

※水面が波打つ事により生じる不安定動作抑止の為、水位 1、水位 2 を検出してから一定時間 (T1・T2)

後に、表示を切り替える。(出荷時設定：約 10 秒)

※T1・T2 は、個別に設定変更が可能。

5. 機器仕様

5-1) 情報表示装置

(1) LED 文字情報板 (縦型)

①表示方式	LED による点滅式 (昼夜 2 段階の調光) ハレーション防止の為、昼夜で文字太さを自動切替 昼間：太文字 (2 列) 夜間：細文字 (1 列)
②文字サイズ	縦 325mm×横 325mm
③ドット構成	30 ドット×24 ドット (1 ドット=1LED)
④文字数	5 文字
⑤表示色	赤橙色
⑥外形寸法	2220mm(H)×500mm(W)×69mm(D) 但し、突起物を除く。
⑦材質	アルミニウム合金押出し形材
⑧表面処理	アルミニウム合金の陽極酸化塗装複合皮膜
⑨構造	防雨構造で、防塵、防錆を考慮した構造とする。 (JIS C 0920 保護等級 3 相当)

(2) 回転灯

①外形寸法	φ 162mm×193mm(H) 但し、突起物を除く。
②表示色	黄色
③閃光回数	105 回/分
④定格電力	DC12V、7.6W
⑤光源	LED

(3) 制御ボックス

①制御方式	マイクロコンピュータによる制御方式
②外形寸法	640mm(H)×241mm(W)×240mm(D) 但し、突起部を除く
③材質	高耐食溶融めっき鋼板
④表面処理	静電粉体塗装
⑤塗装色	チャイロ塗装
⑥構造	防雨構造で、防塵、防錆を考慮した構造とする。 (JIS C 0920 保護等級 3 相当)
⑦通信回線	4G (LTE) 回線 (NTT ドコモ)
⑧接点出力	無電圧接点 (a 接点) ×1 点

水位高状態でメイク

※将来的なエアー遮断機連動用

(4) 支柱

①材 質

一般構造用炭素鋼鋼管 (STK400)

一般構造用圧延鋼材 (SS400)

②表 面 処 理

静電粉体塗装

③塗 装 色

チャイロ塗装

(5) 電 源

AC100V±10% (50/60Hz)

消費電力 23VA 以下

5-2) 主制御装置

(1) 冠水センサ

①検 知 方 式

電極式

②材 質

カバー 及び 電極部はステンレス

③外 形 寸 法

本 体 : $\phi 38\text{mm} \times 80\text{mm(H)}$

カバー : $300\text{mm(H)} \times 380\text{mm(W)} \times 62\text{mm(D)}$

但し、突起部を除く

④検 出 対 象

雨水

⑤検 出 水 位

水位 1 - 5cm (暫定)

水位 2 - 15cm (暫定)

(2) 主制御装置

①外 形 寸 法

$500\text{mm(H)} \times 500\text{mm(W)} \times 160\text{mm(D)}$ 以下

但し、突起部を除く

②材 質

熱間圧延軟鋼板 (SPHC)

③表 面 処 理

静電粉体塗装

④塗 装 色

ライトベージュ塗装

(3) 電 源

AC100V±10% (50/60Hz)

消費電力 30VA 以下

以上

令和8年度 新富谷アンダーパス路面冠水検知装置新設工事

設計図面

令和8年7月

図 面 目 録

図 番	図 面 名 称
01	位置図
02	全体平面図
03	配管配線詳細図(1)
04	配管配線詳細図(2)
05	配管配線詳細図(3)
06	配管配線詳細図(4)
07	土工図(1)
08	土工図(2)
09	冠水対策設備機器姿図(参考図)
10	LED電光表示板構造図(参考図)
11	分電盤(参考図)
12	トンネル照明制御盤詳細図(参考図)
13	水位標示詳細図(1)(参考図)
14	水位標示詳細図(2)(参考図)
15	水位標示詳細図(3)(参考図)
16	配線系統図
17	交通規制図(1)(参考図)
18	交通規制図(2)(参考図)
19	
20	
21	
22	
23	
24	
25	
26	

位置図 S=1:5000




300 m

施工場所

路線名	市道 富ヶ丘明石線		
施工地名	富谷市成田一丁目地内		
工事名	令和8年度 新富谷アンダーパス路面冠水検知装置新設工事		
図面名	位置図		
縮尺	S=1:5000	位置	
設計者		設計 年度	
富谷市		図番	1

全体平面図 S=1:700


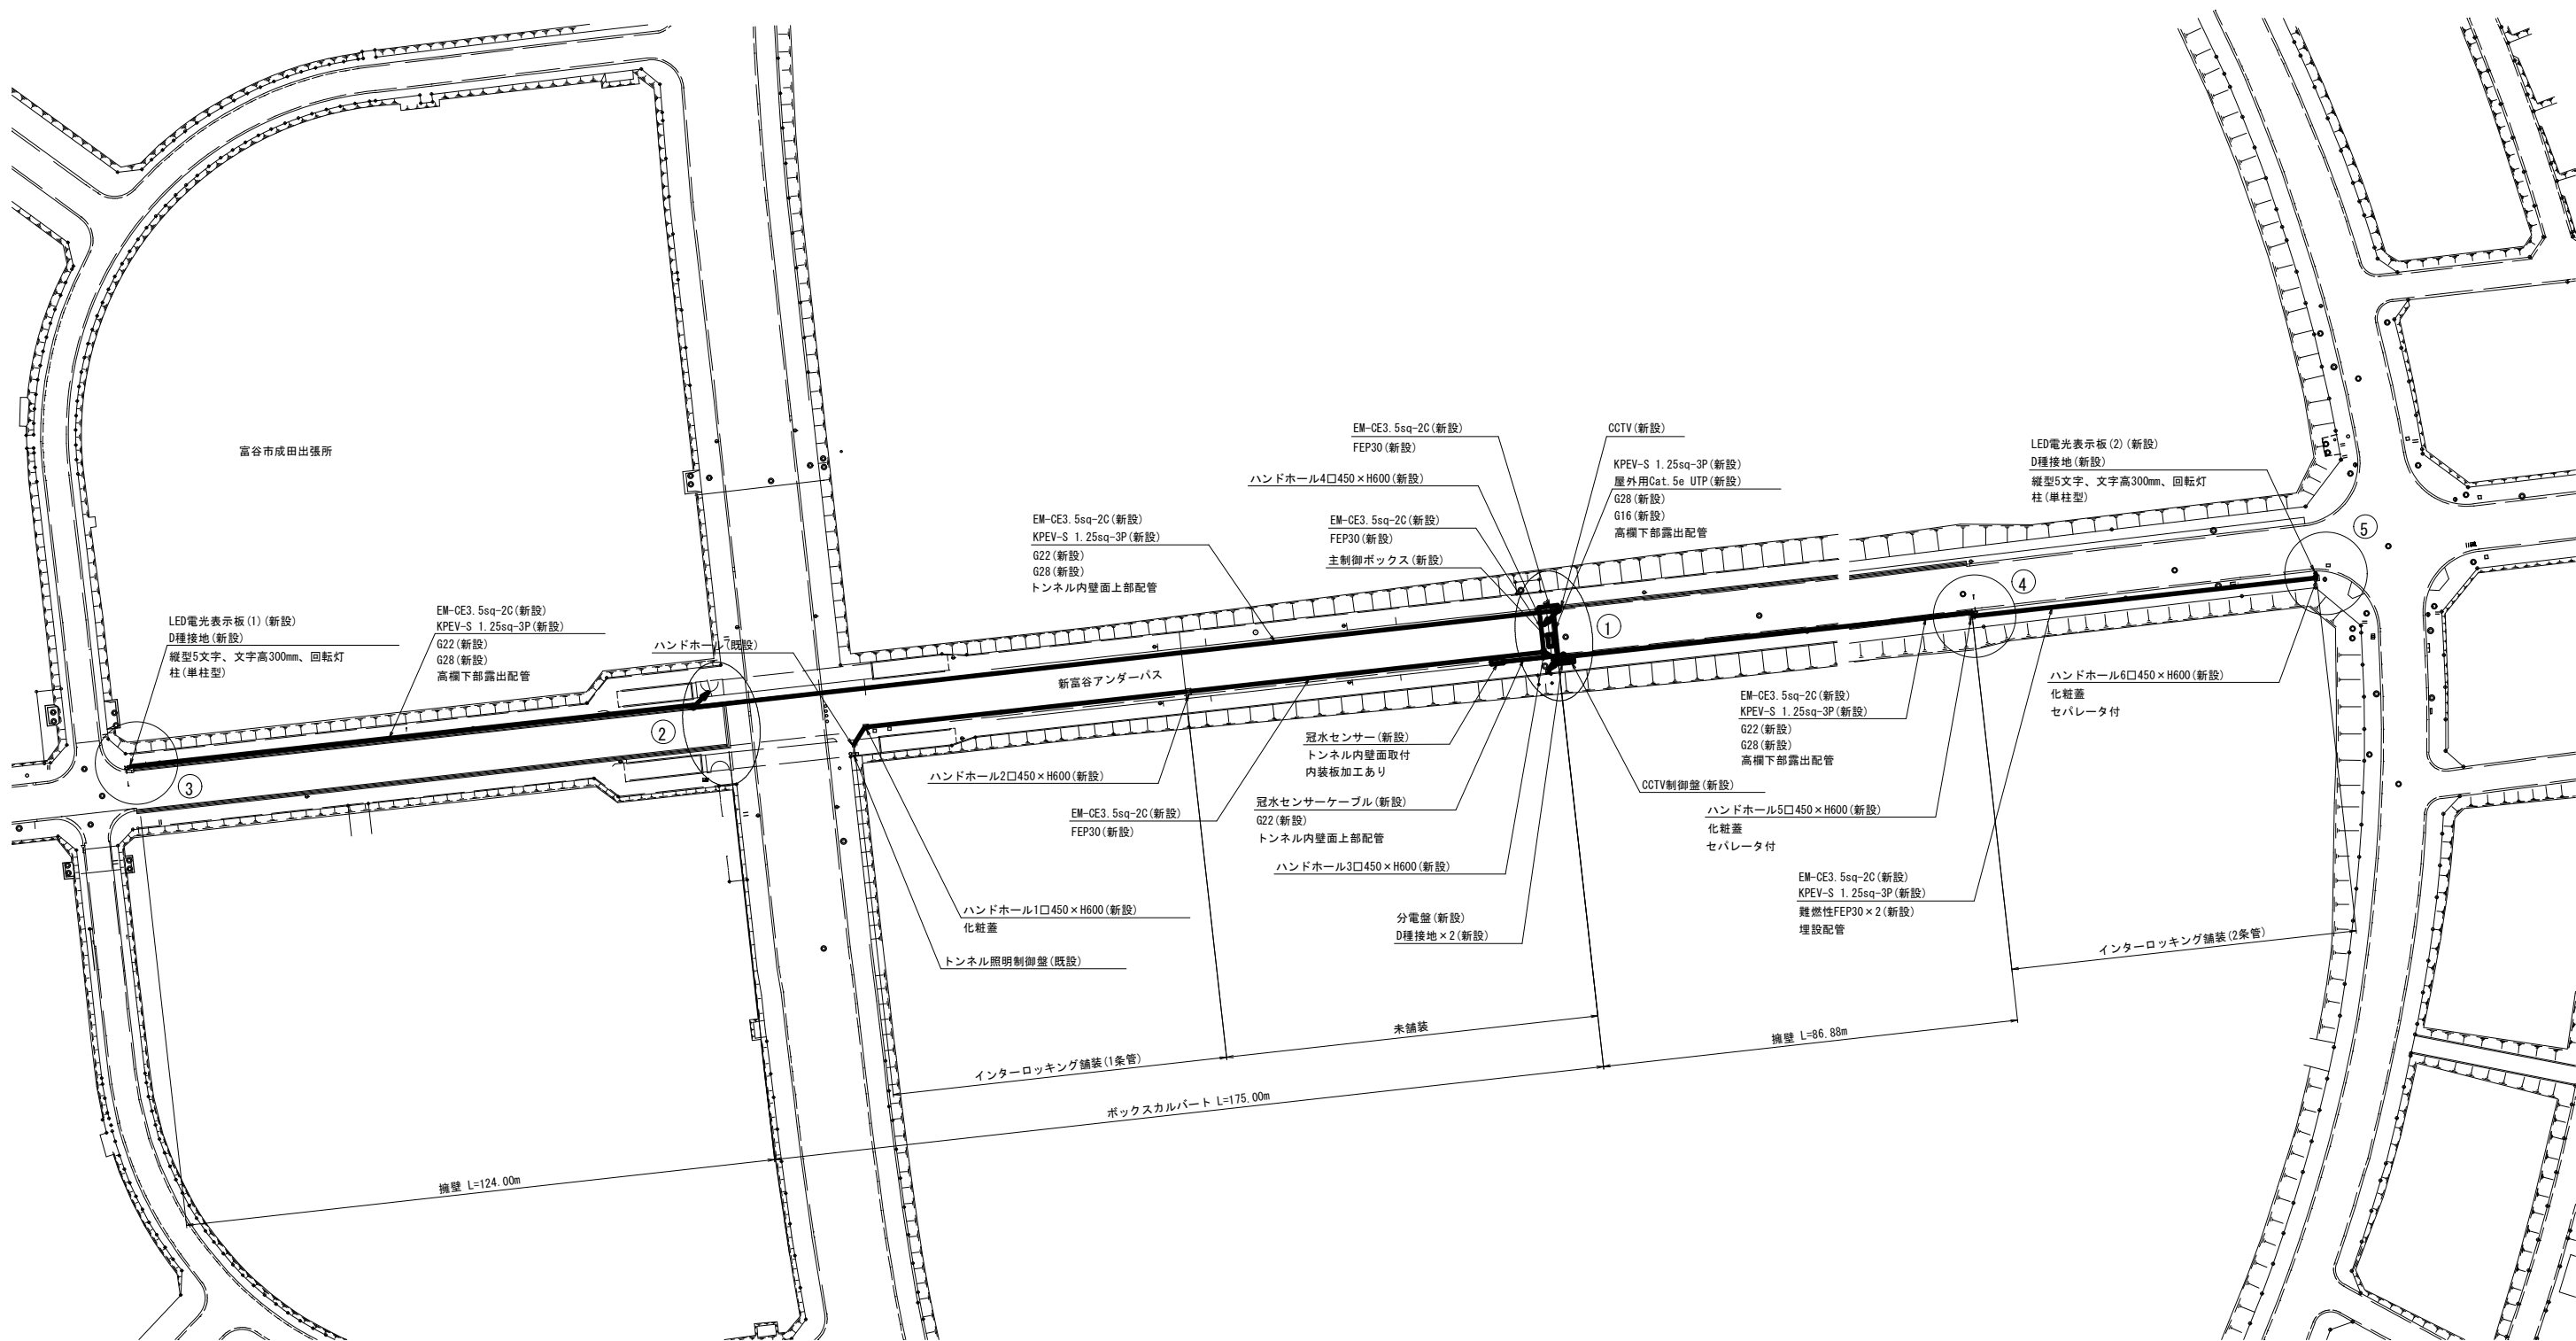


路線名	市道 富ヶ丘明石線		
施工地名	富谷市成田一丁目地内		
工事名	令和8年度 新富谷アンダーパス路面冠水検知装置新設工事		
図面名	全体平面図		
縮尺	S=1:700	位置	
設計者		設計年度	
富谷市		図番	2


配管配線詳細図(1) S=1:50

① 平面図

A-A断面図

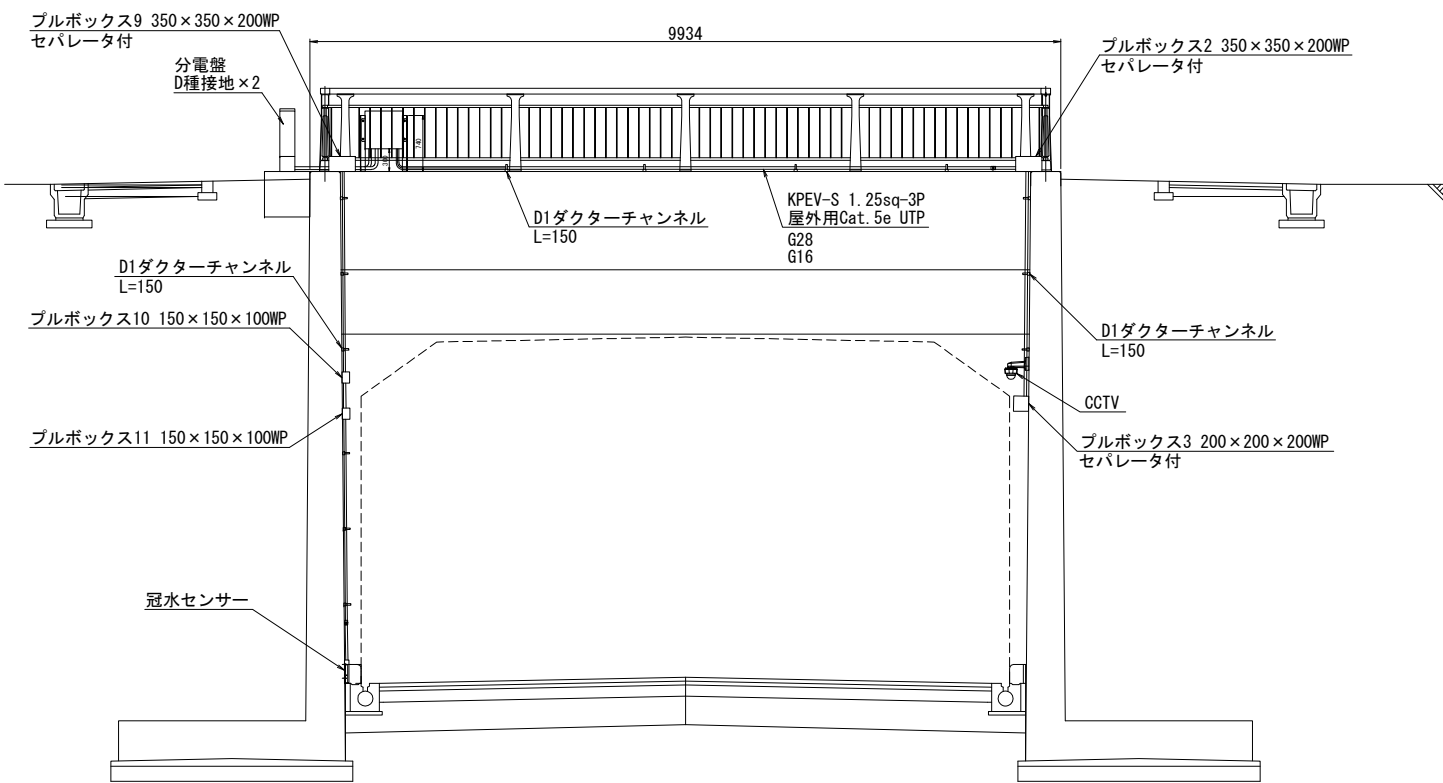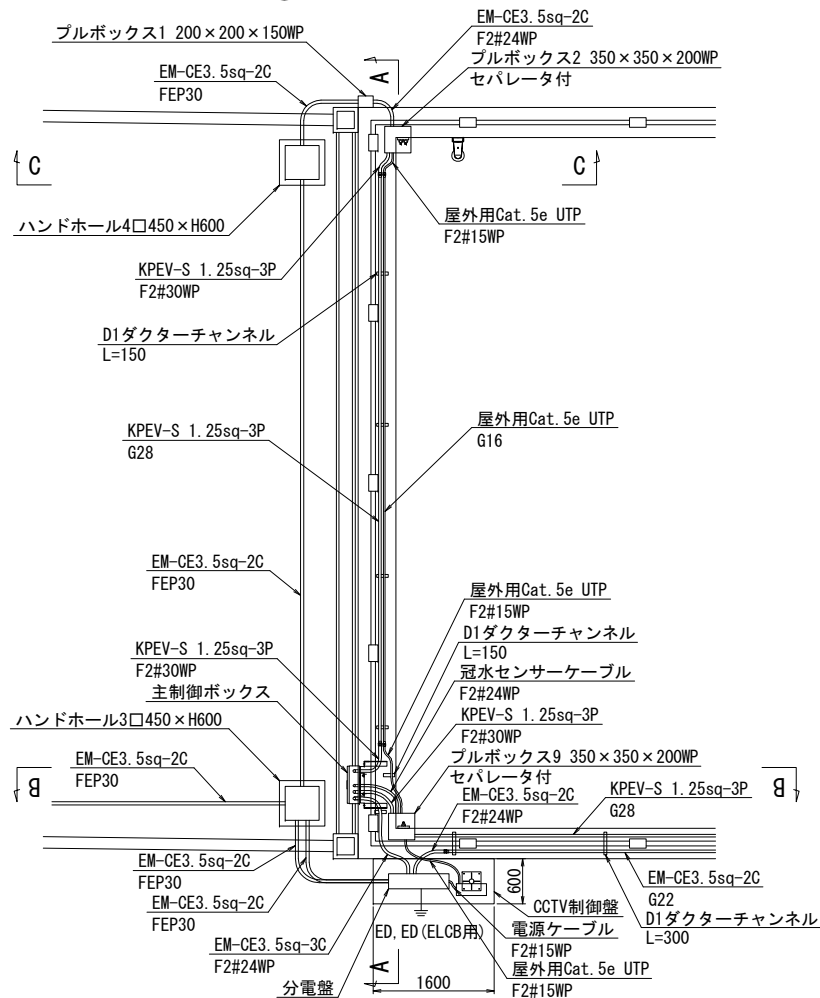


分電盤・CCTV制御盤配置図

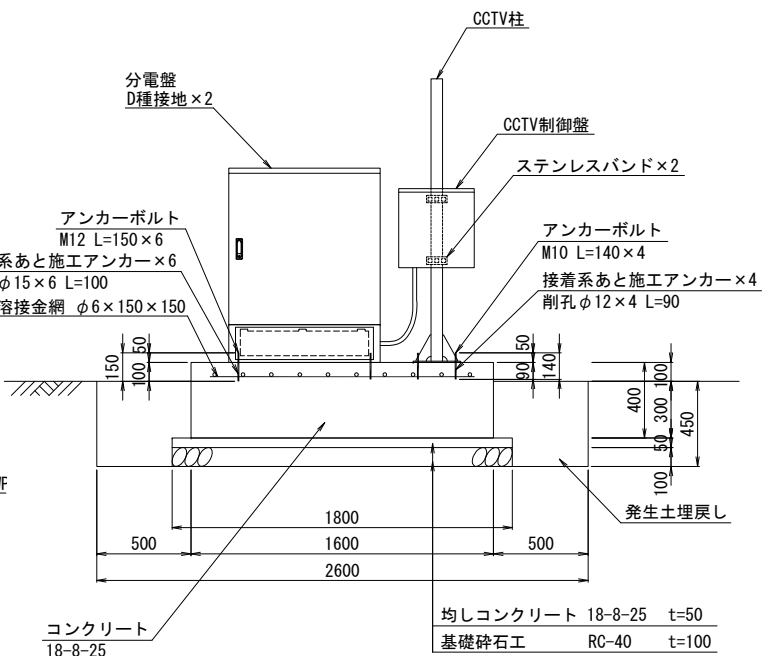

B-B断面図


サグ点
計画高 60.400

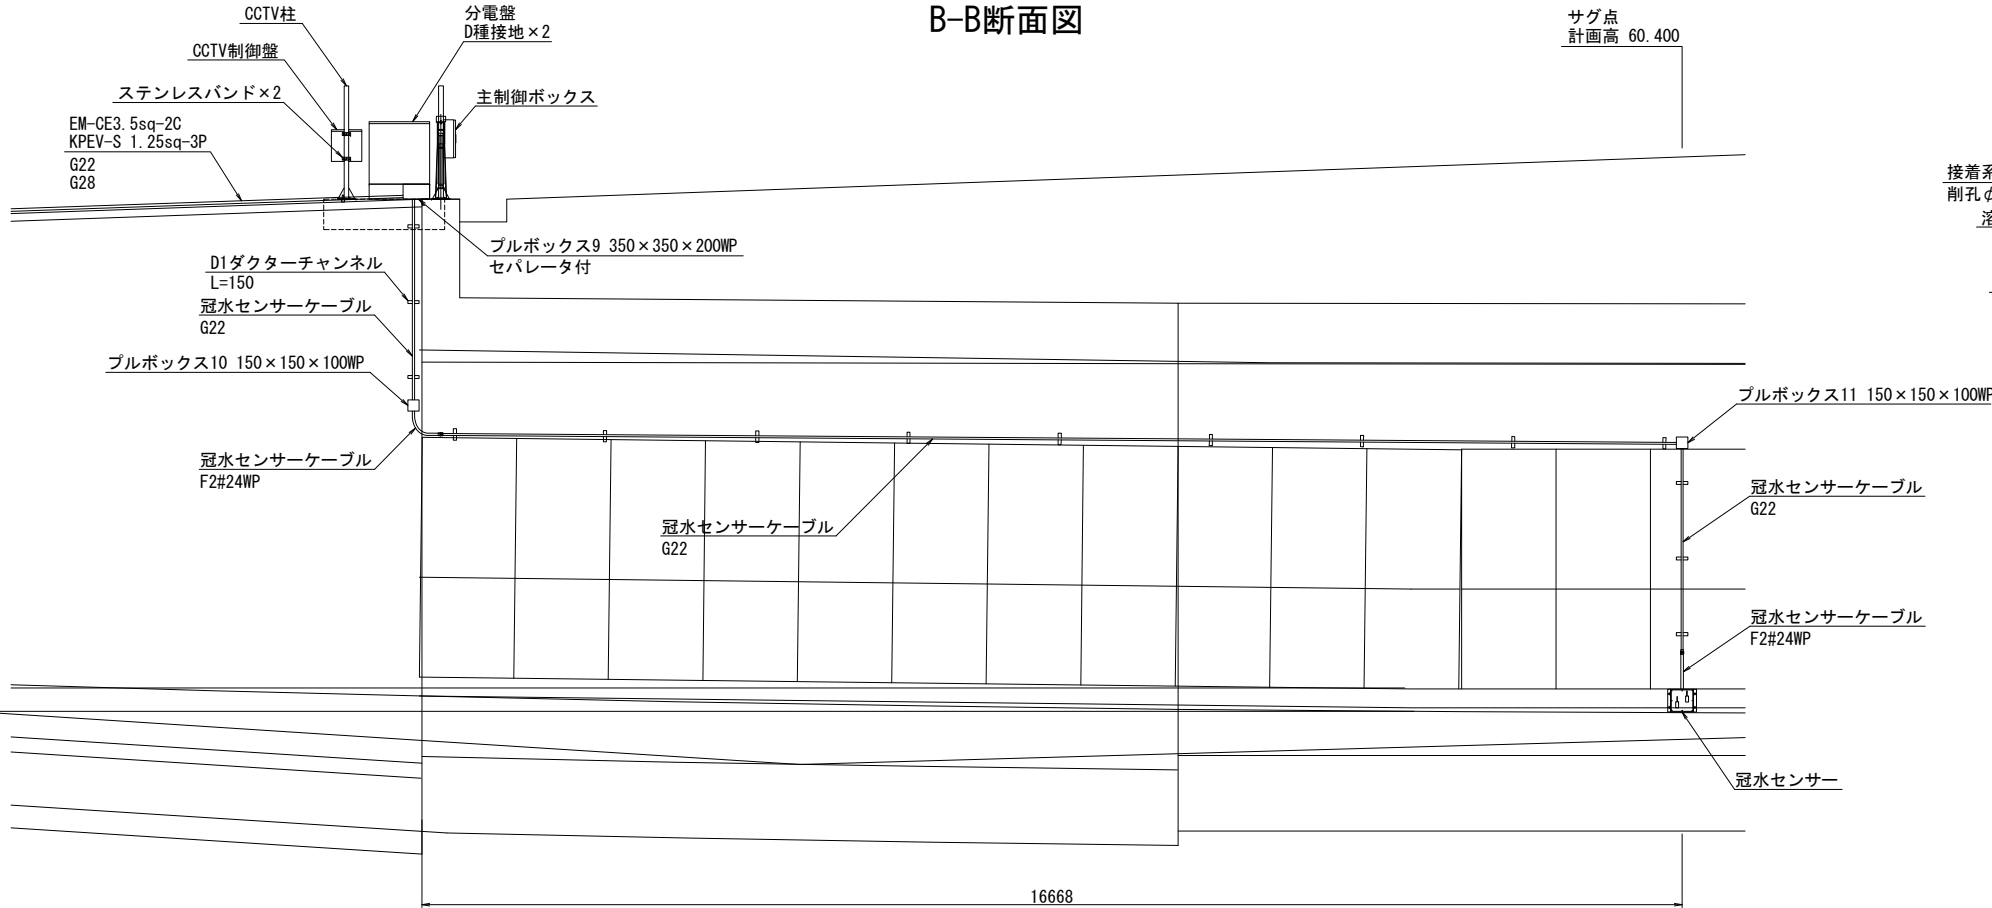


路線名	市道 富ヶ丘明石線		
施工地名	富谷市成田一丁目地内		
工事名	令和8年度 新富谷アンダーパス路面冠水検知装置新設工事		
図面名	配管配線詳細図(1)		
縮尺	S=1:50	位置	
設計者		設計年度	
富谷市		図番	3

配管配線詳細図(2) S=1:50


① 平面図

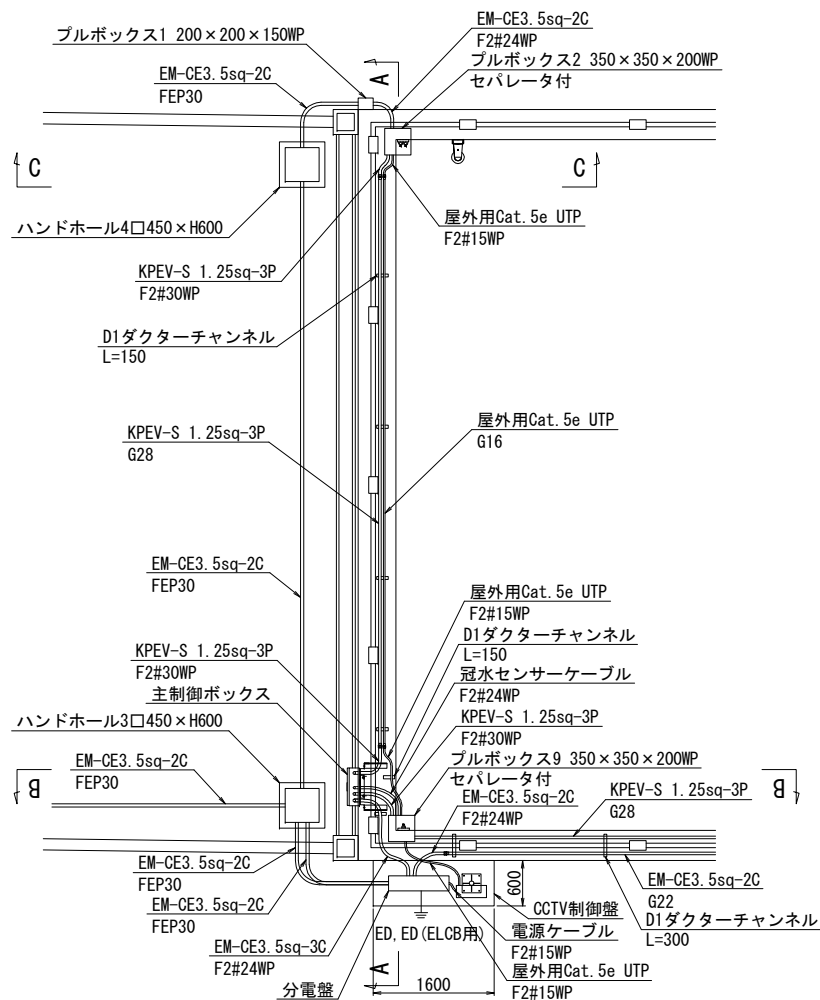

A-A断面図

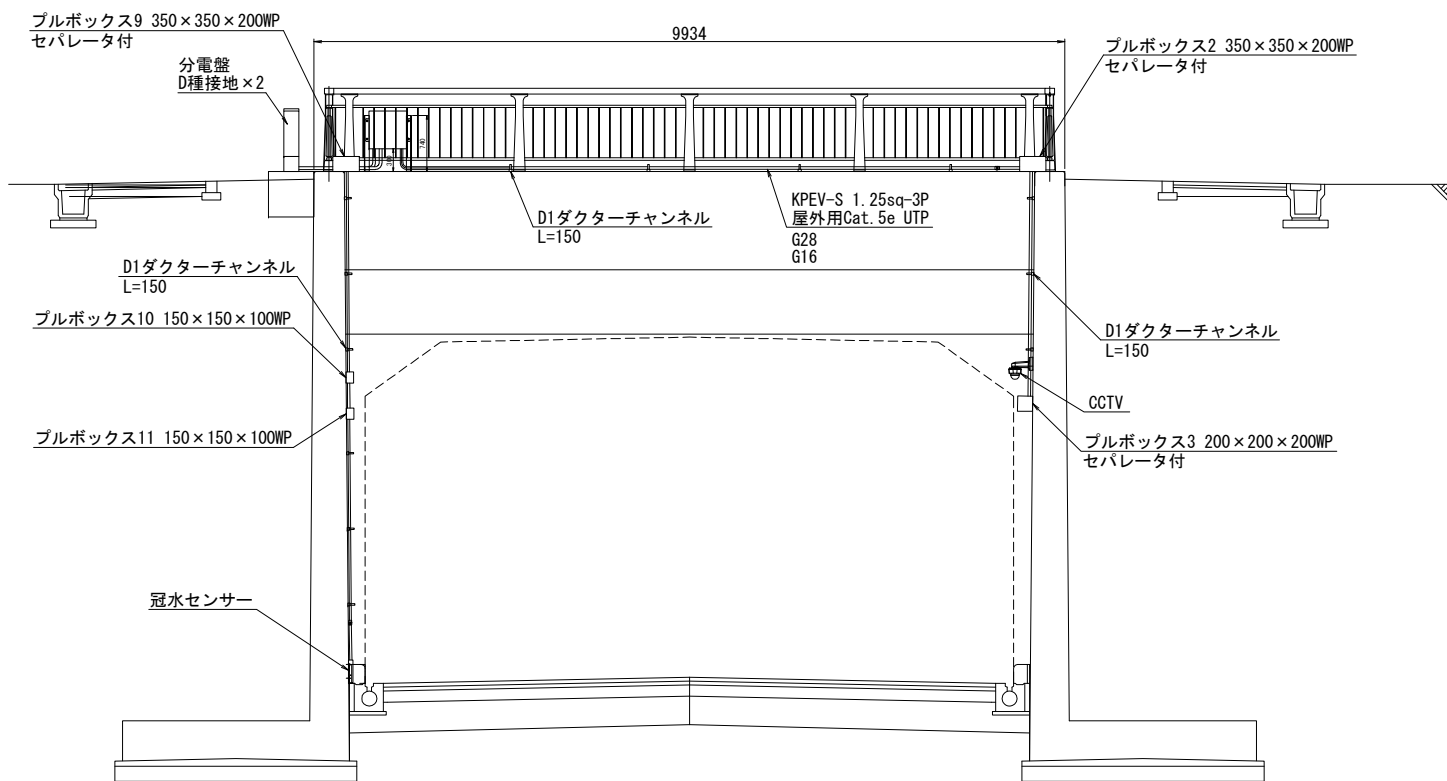


C-C断面図

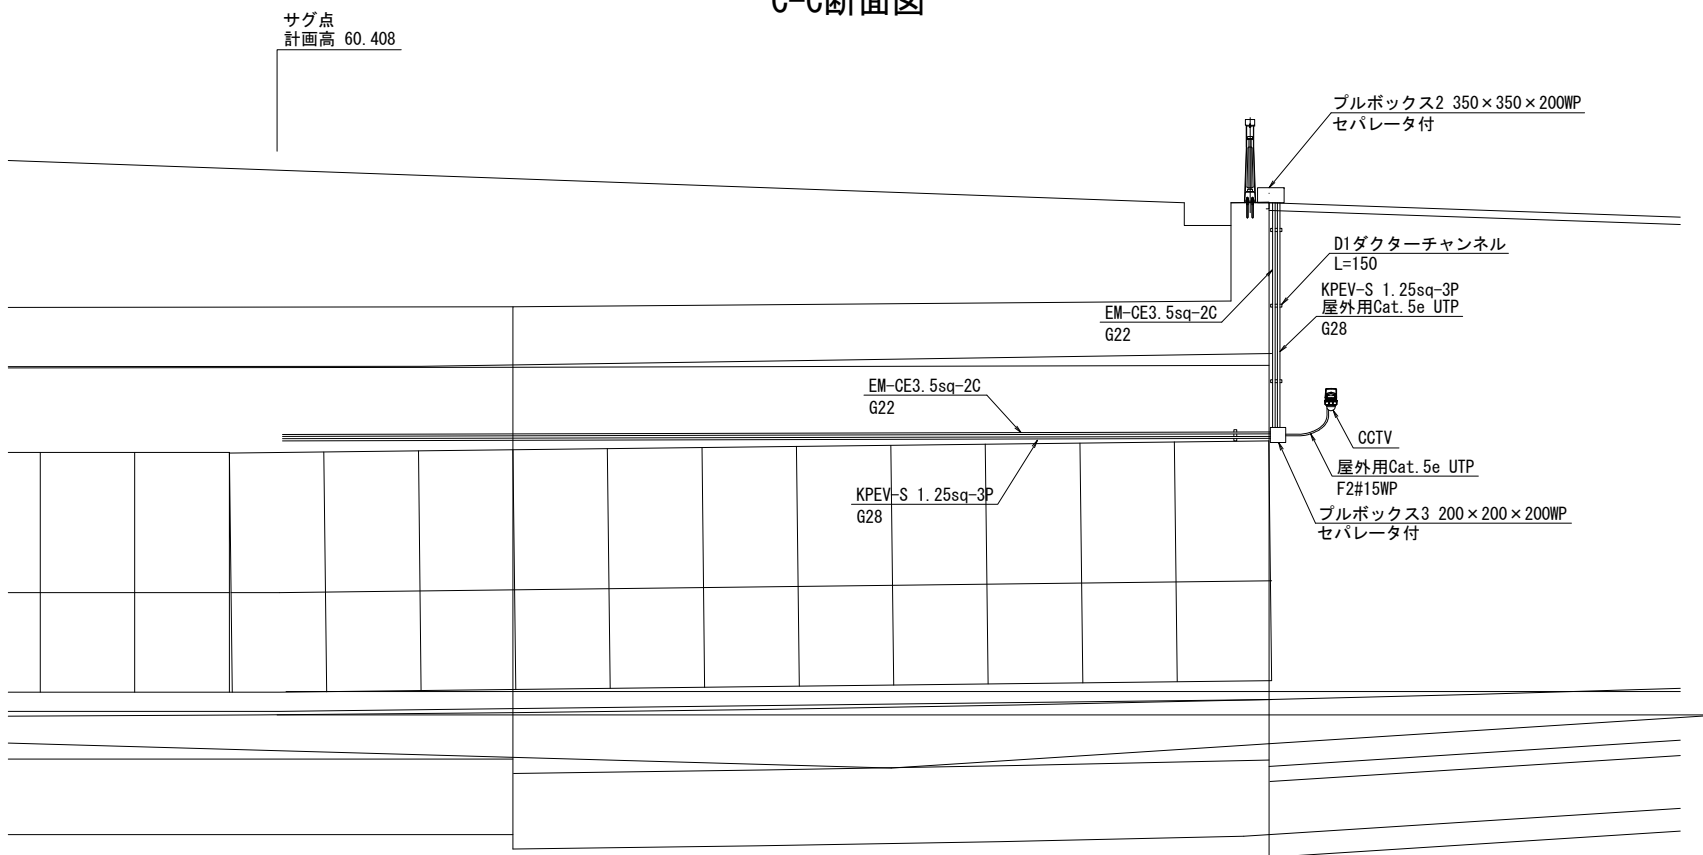


路線名	市道 富ヶ丘明石線		
施工地名	富谷市成田一丁目地内		
工事名	令和8年度 新富谷アンダーバス路面冠水検知装置新設工事		
図面名	配管配線詳細図(2)		
縮尺	S=1:50	位置	
設計者		設計年度	
富谷市		図番	4

配管配線詳細図(3) S=1:50


② 断面図(1)

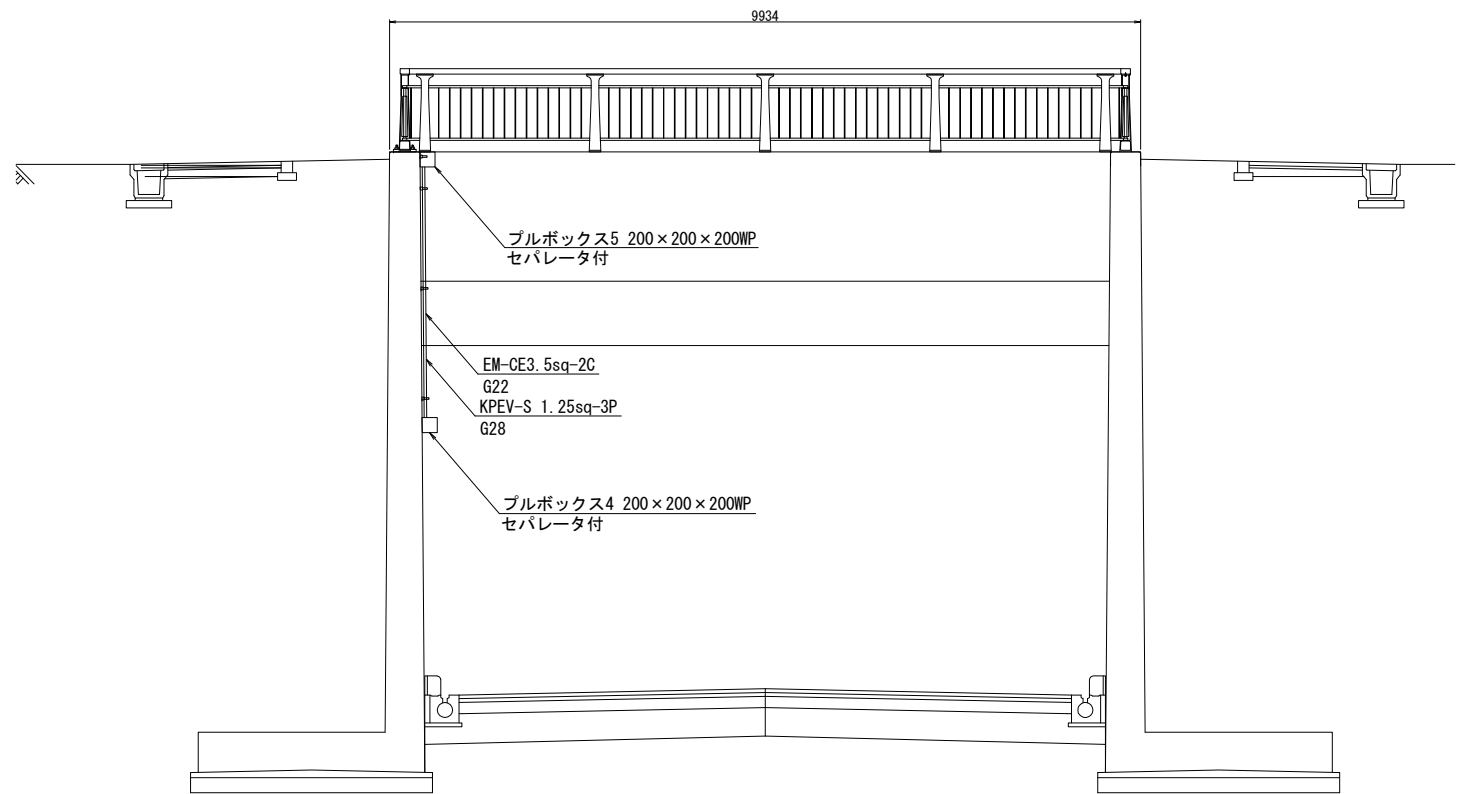

高欄下部配管図



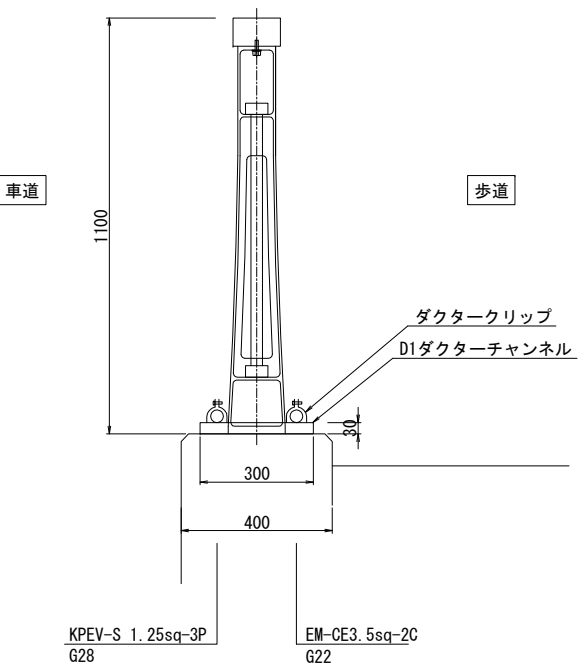


② 断面図(2)

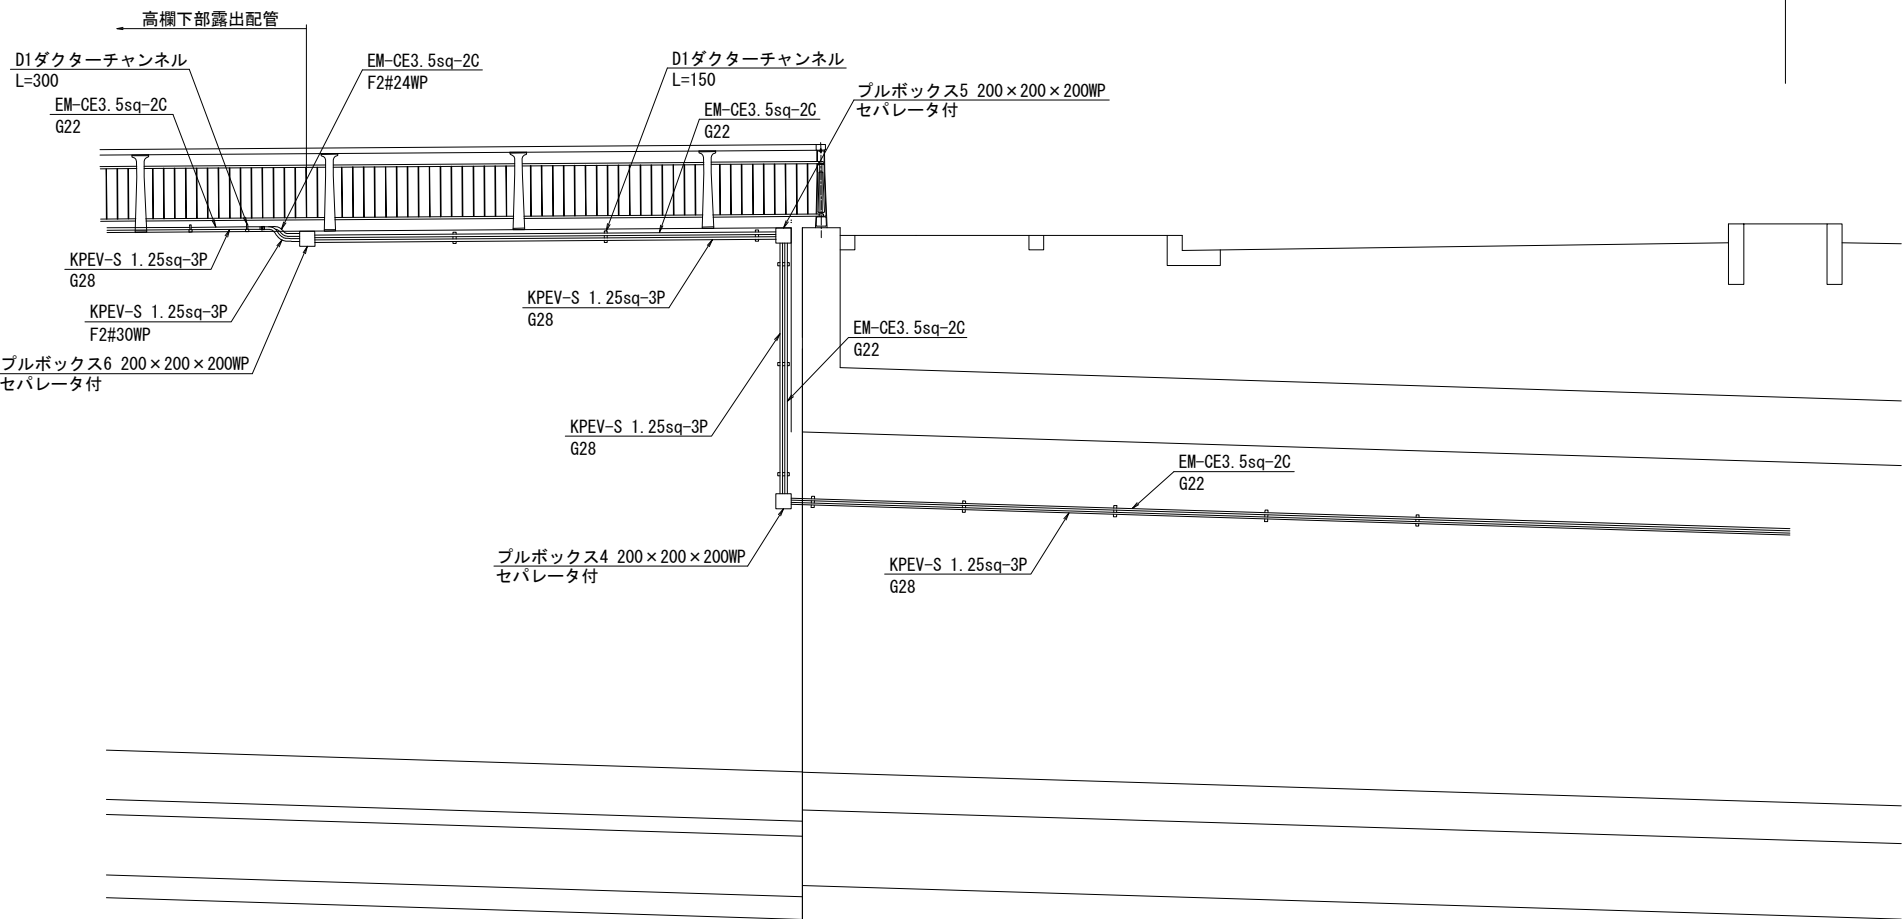


路線名	市道 富ヶ丘明石線		
施工地名	富谷市成田一丁目地内		
工事名	令和8年度 新富谷アンダーパス路面冠水検知装置新設工事		
図面名	配管配線詳細図(3)		
縮尺	S=1:50	位置	
設計者		設計年度	
富谷市		図番	5

配管配線詳細図(4) S=1:30

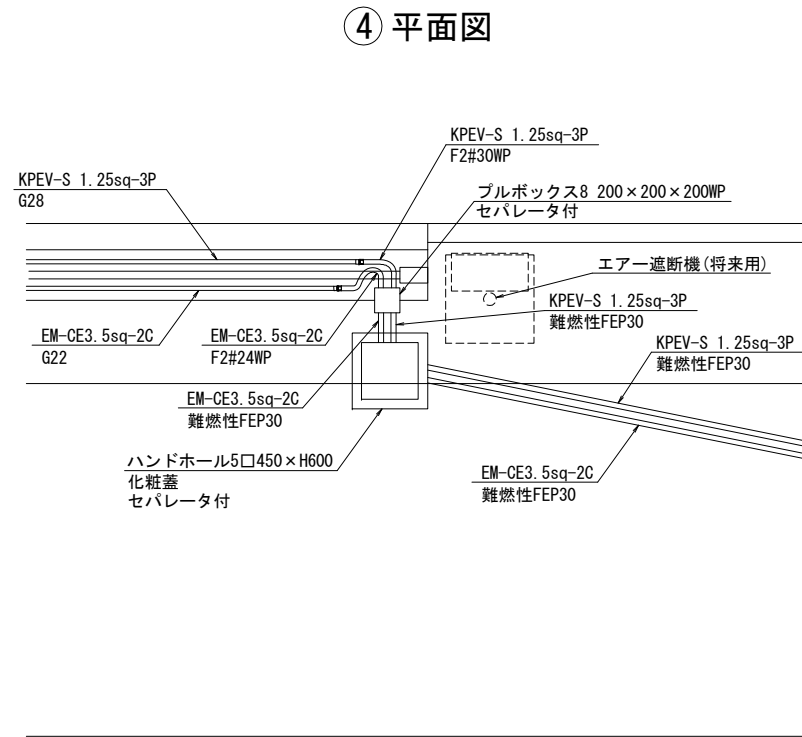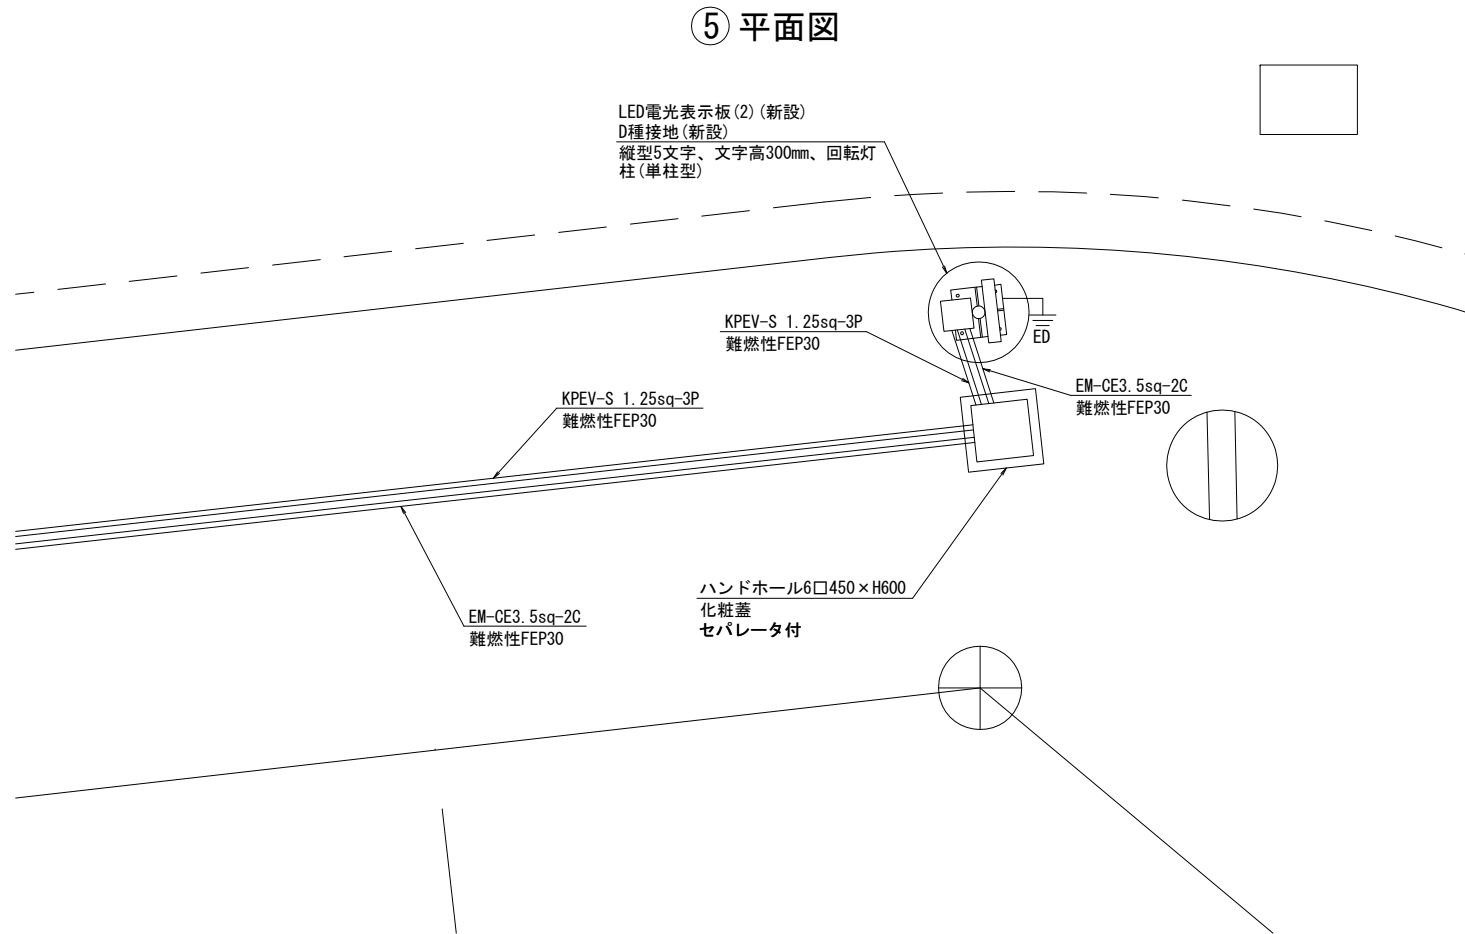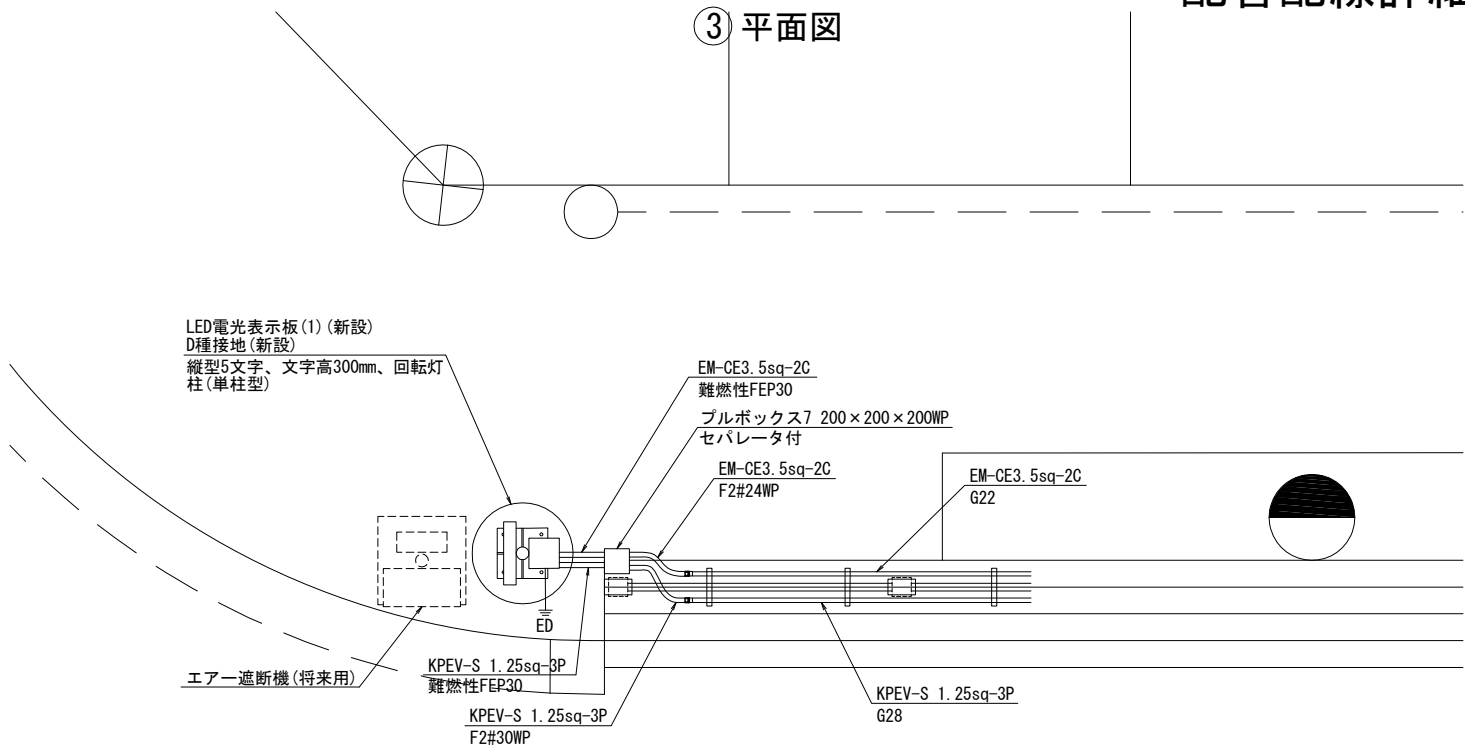


高欄下部配管図

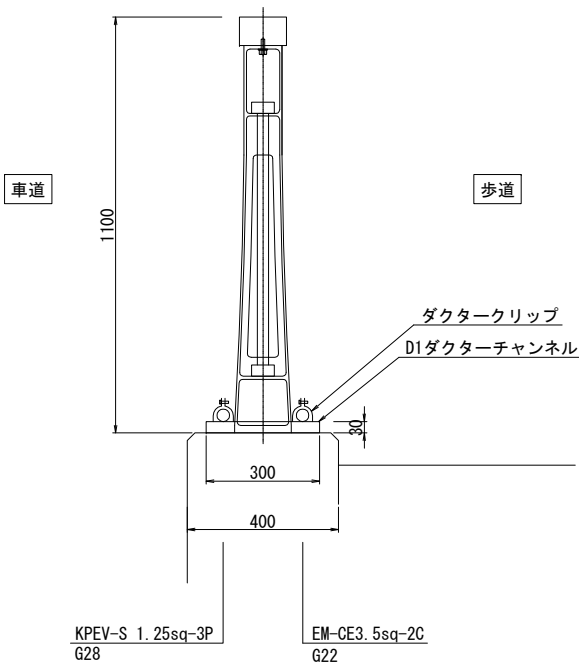


路線名	市道 富ヶ丘明石線		
施工地名	富谷市成田一丁目地内		
工事名	令和8年度 新富谷アンダーパス路面冠水検知装置新設工事		
図面名	配管配線詳細図(4)		
縮尺	S=1:30	位置	
設計者		設計 年度	
富谷市		図番	6

土工図(1) S=1:20


分電盤・CCTV制御盤基礎
平面図

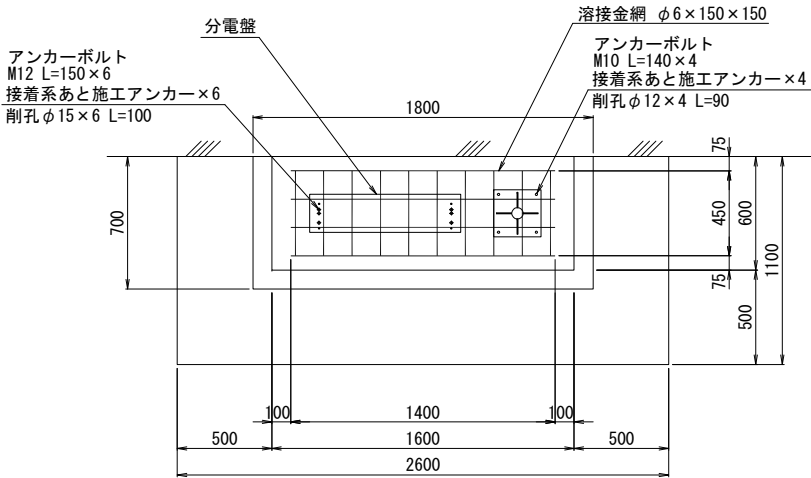


側面図

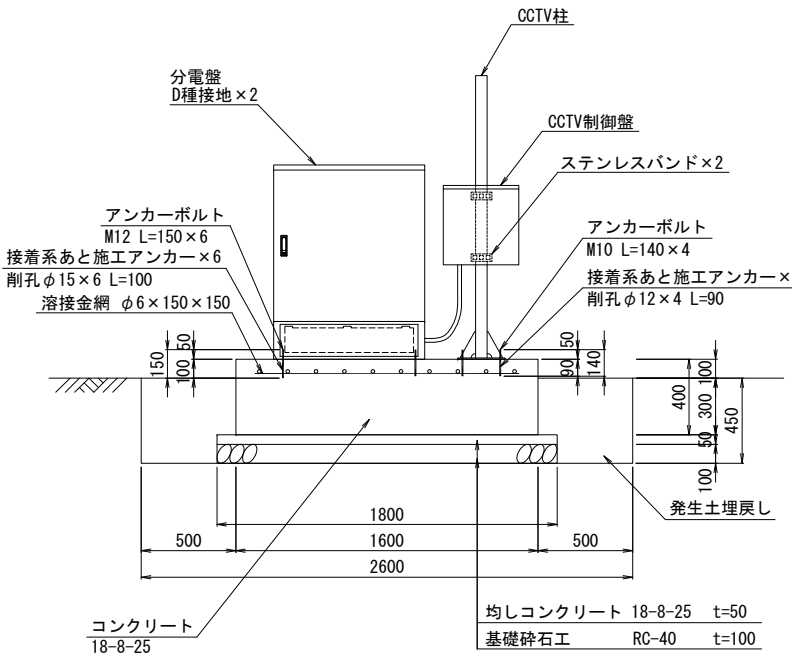

主制御ボックス

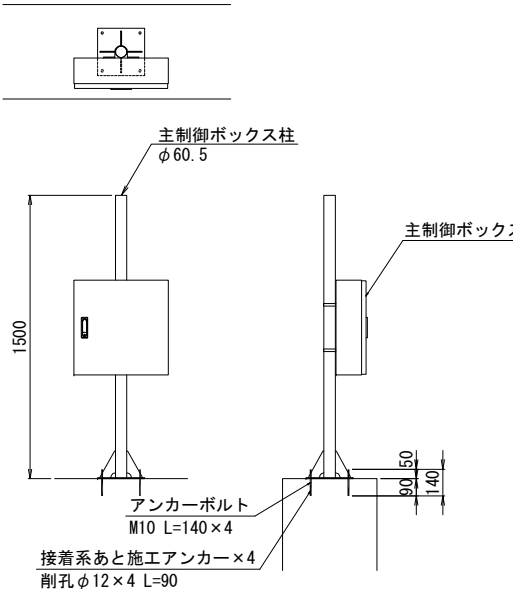


冠水センサー

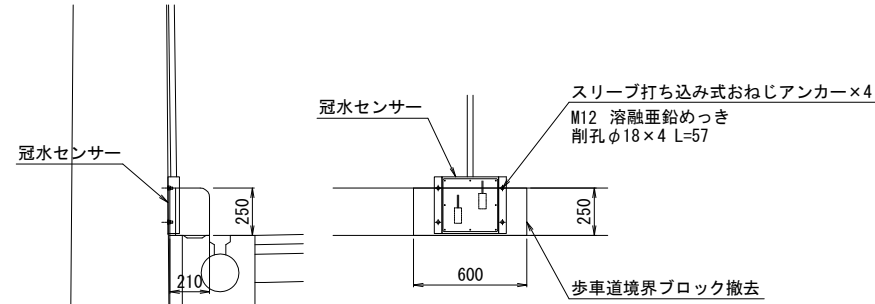


管路土工


未舗装部(1条)

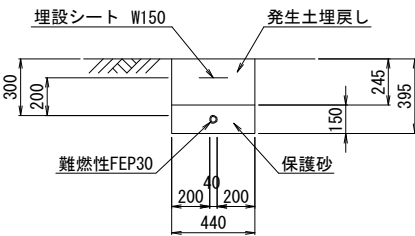

インターロッキング舗装部(1条

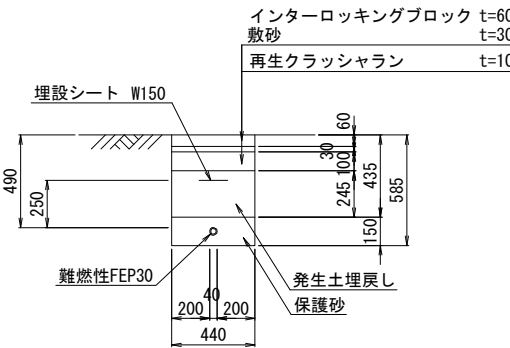


インターロッキング舗装部(2条

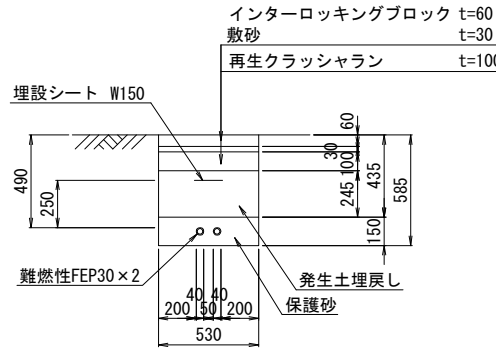


路 線 名	市道 富ヶ丘明石線		
施 工 地 名	富谷市成田一丁目地内		
工 事 名	令和8年度 新富谷アンダーパス路面冠水検知装置新設工事		
図 面 名	土工図(1)		
縮 尺	S=1:20	位置	
設 計 者		設計 年度	
富 谷 市		図番	7

土工図(2) S=1:20

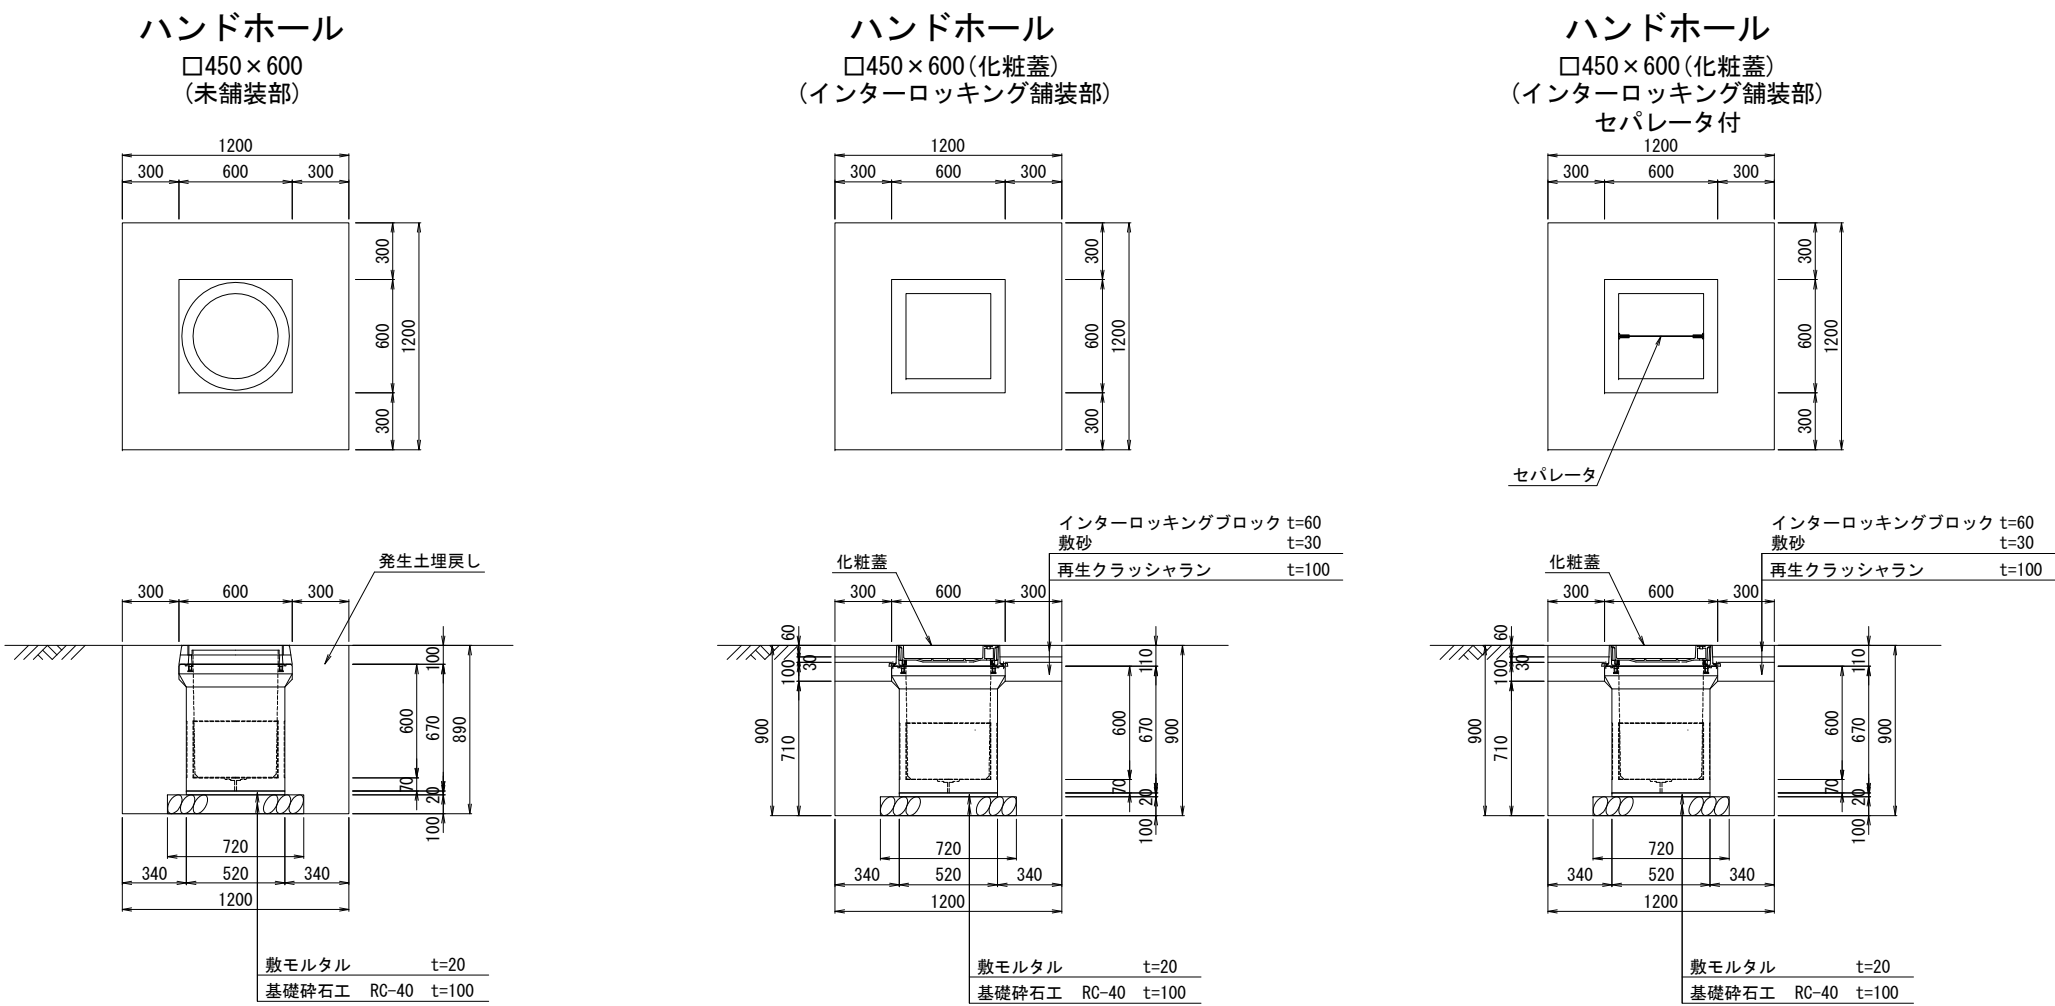


LED電光表示板基礎

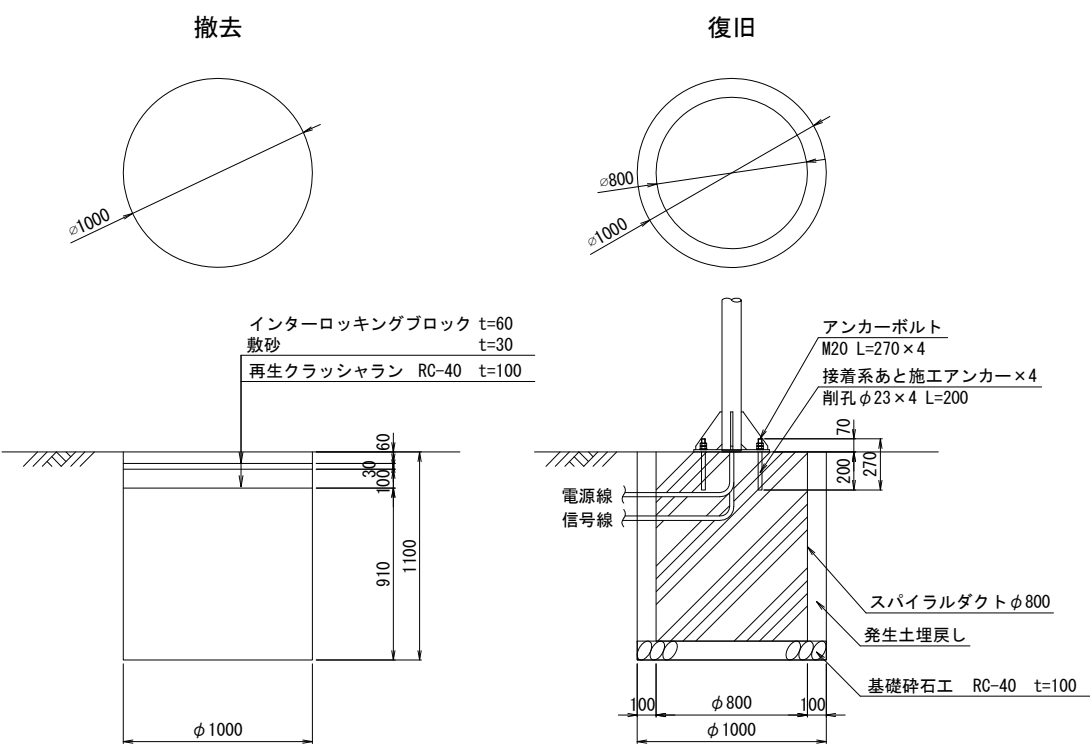


路線名	市道 富ヶ丘明石線		
施工地名	富谷市成田一丁目地内		
工事名	令和8年度 新富谷アンダーパス路面冠水検知装置新設工事		
図面名	土工図(2)		
縮尺	S=1:20	位置	
設計者		設計年度	
富谷市		図番	8

冠水対策設備機器姿図 S=1:10
(参考図)


主制御ボックス

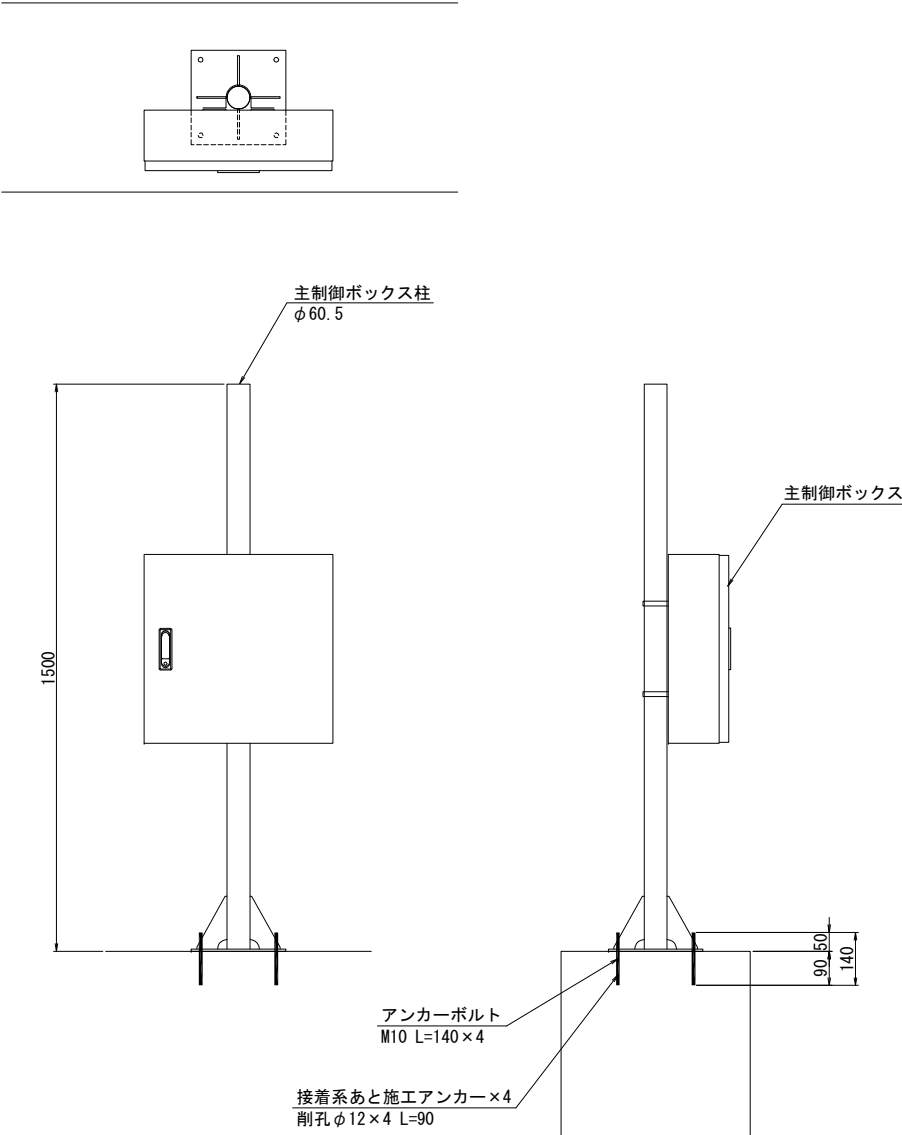

冠水センサー

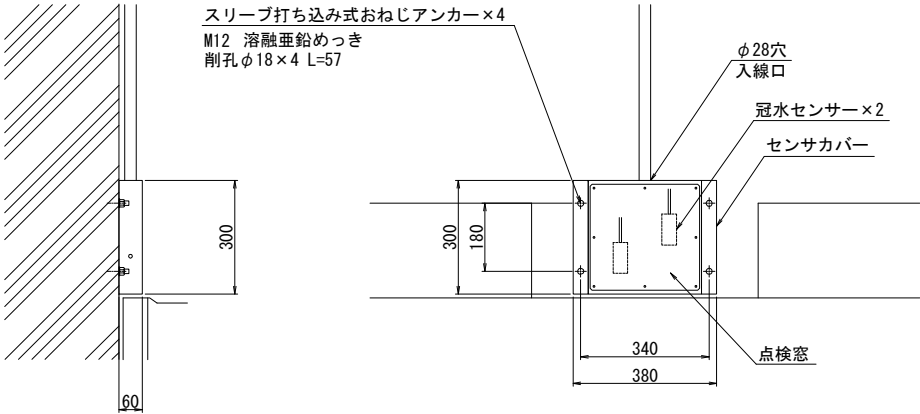


CCTV制御盤

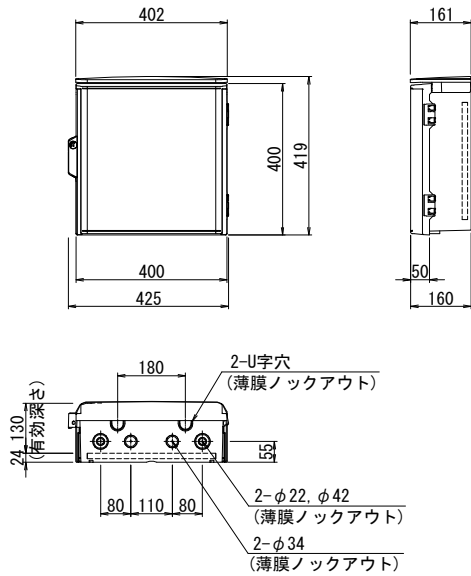


路 線 名	市道 富ヶ丘明石線		
施 工 地 名	富谷市成田一丁目地内		
工 事 名	令和8年度 新富谷アンダーパス路面冠水検知装置新設工事		
図 面 名	冠水対策設備機器姿図(参考図)		
縮 尺	S=1:10	位置	
設 計 者		設計 年度	
		図番	9
富 谷 市			

LED電光表示板構造図 S=1:20
(参考図)

正面図

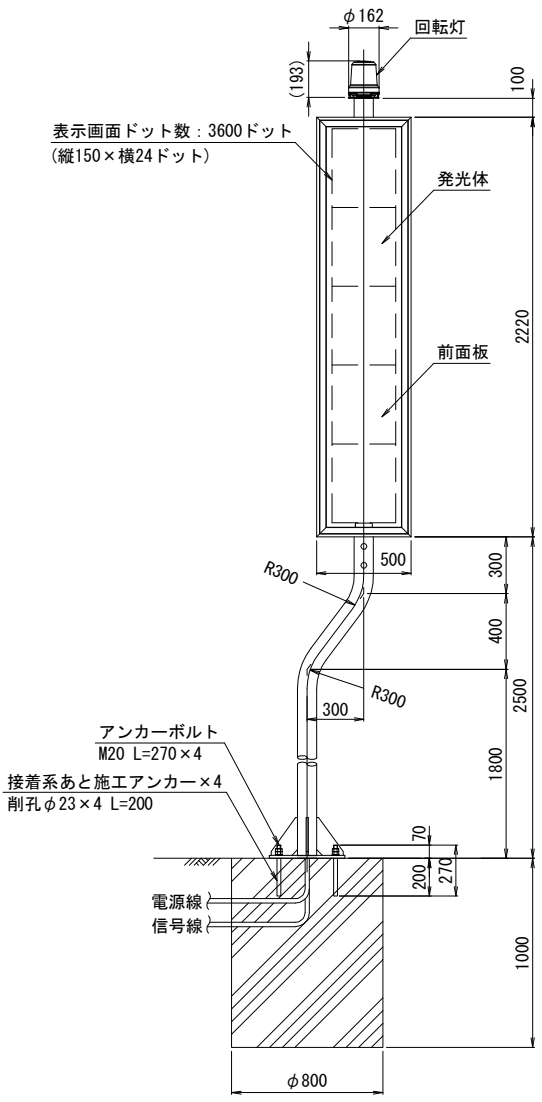


側面図

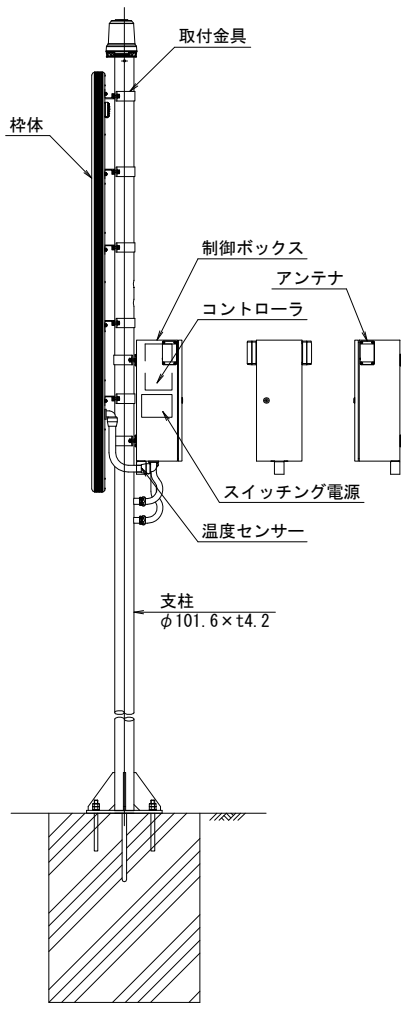




- ・表示文字はあらかじめ決められた標準パターン(全30パターン)の中の1パターンを表示できます。
 - ・常時、設定温度以上で常温時の文字を交互点滅及び単独点滅します。
 - ・常時、設定温度以下で低温時の文字を交互点滅及び単独点滅します。
 - ・高温表示設定を有効にすると、設定温度以上で高温時の文字を表示します。
 - ・株式会社NTTドコモの4G(LTE)通信エリア内に設置してください。
- ※D種接地工事を行ってください。

橋脚部詳細図

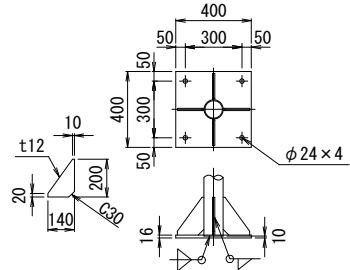


路線名	市道 富ヶ丘明石線		
施工地名	富谷市成田一丁目地内		
工事名	令和8年度 新富谷アンダーパス路面冠水検知装置新設工事		
図面名	LED電光表示板構造図(参考図)		
縮尺	S=1:20	位置	
設計者		設計 年度	
富谷市		図番	10


分電盤(参考図) S=1:10

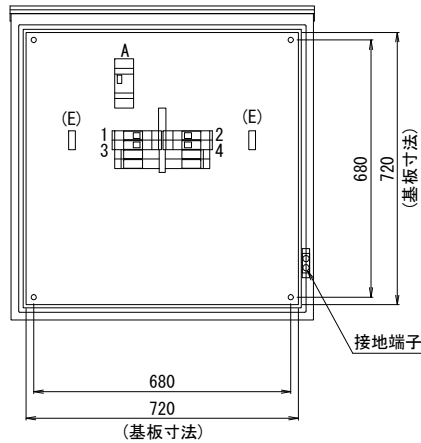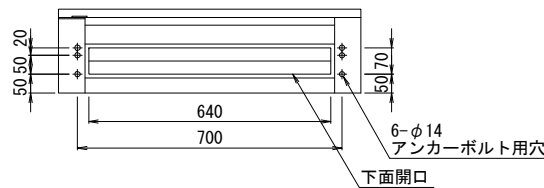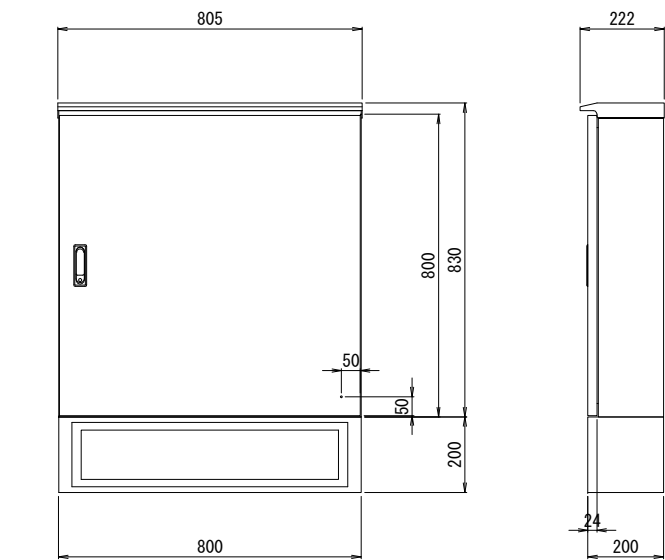

トンネル照明制御盤より
1φ2W 100V
EM-CE3.5sq-2C

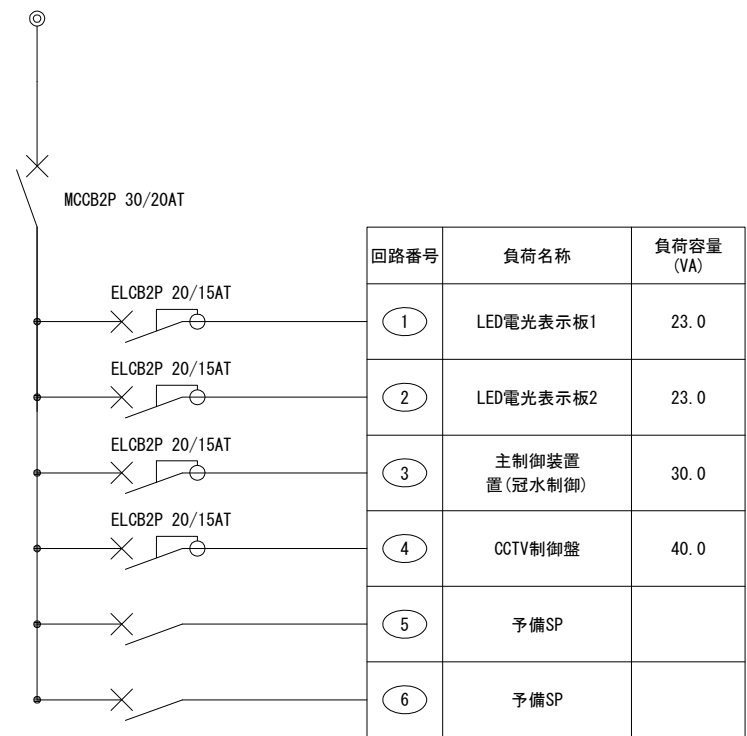


鋼板製・屋外防水自立形・指定塗装
図中寸法は参考とする

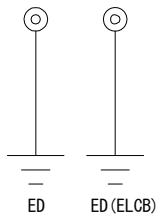


路線名	市道 富ヶ丘明石線		
施工地名	富谷市成田一丁目地内		
工事名	令和8年度 新富谷アンダーパス路面冠水検知装置新設工事		
図面名	分電盤(参考図)		
縮尺	S=1:10	位置	
設計者		設計 年度	
富谷市		図番	11

トンネル照明制御盤詳細図 S=1:20
(参考図)

外形図

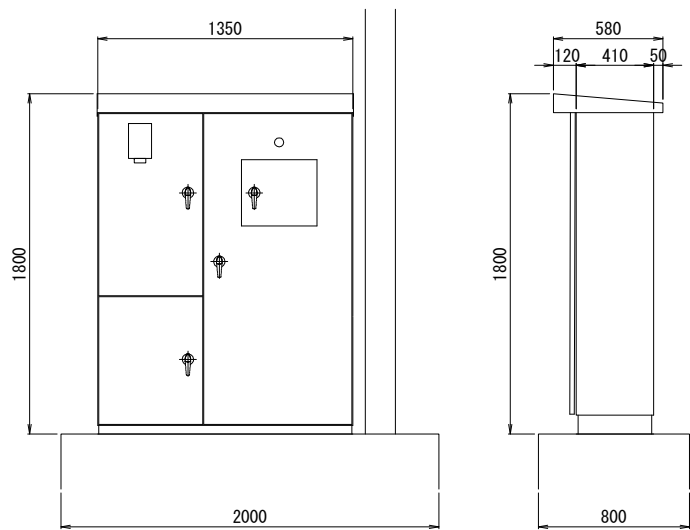


結線図

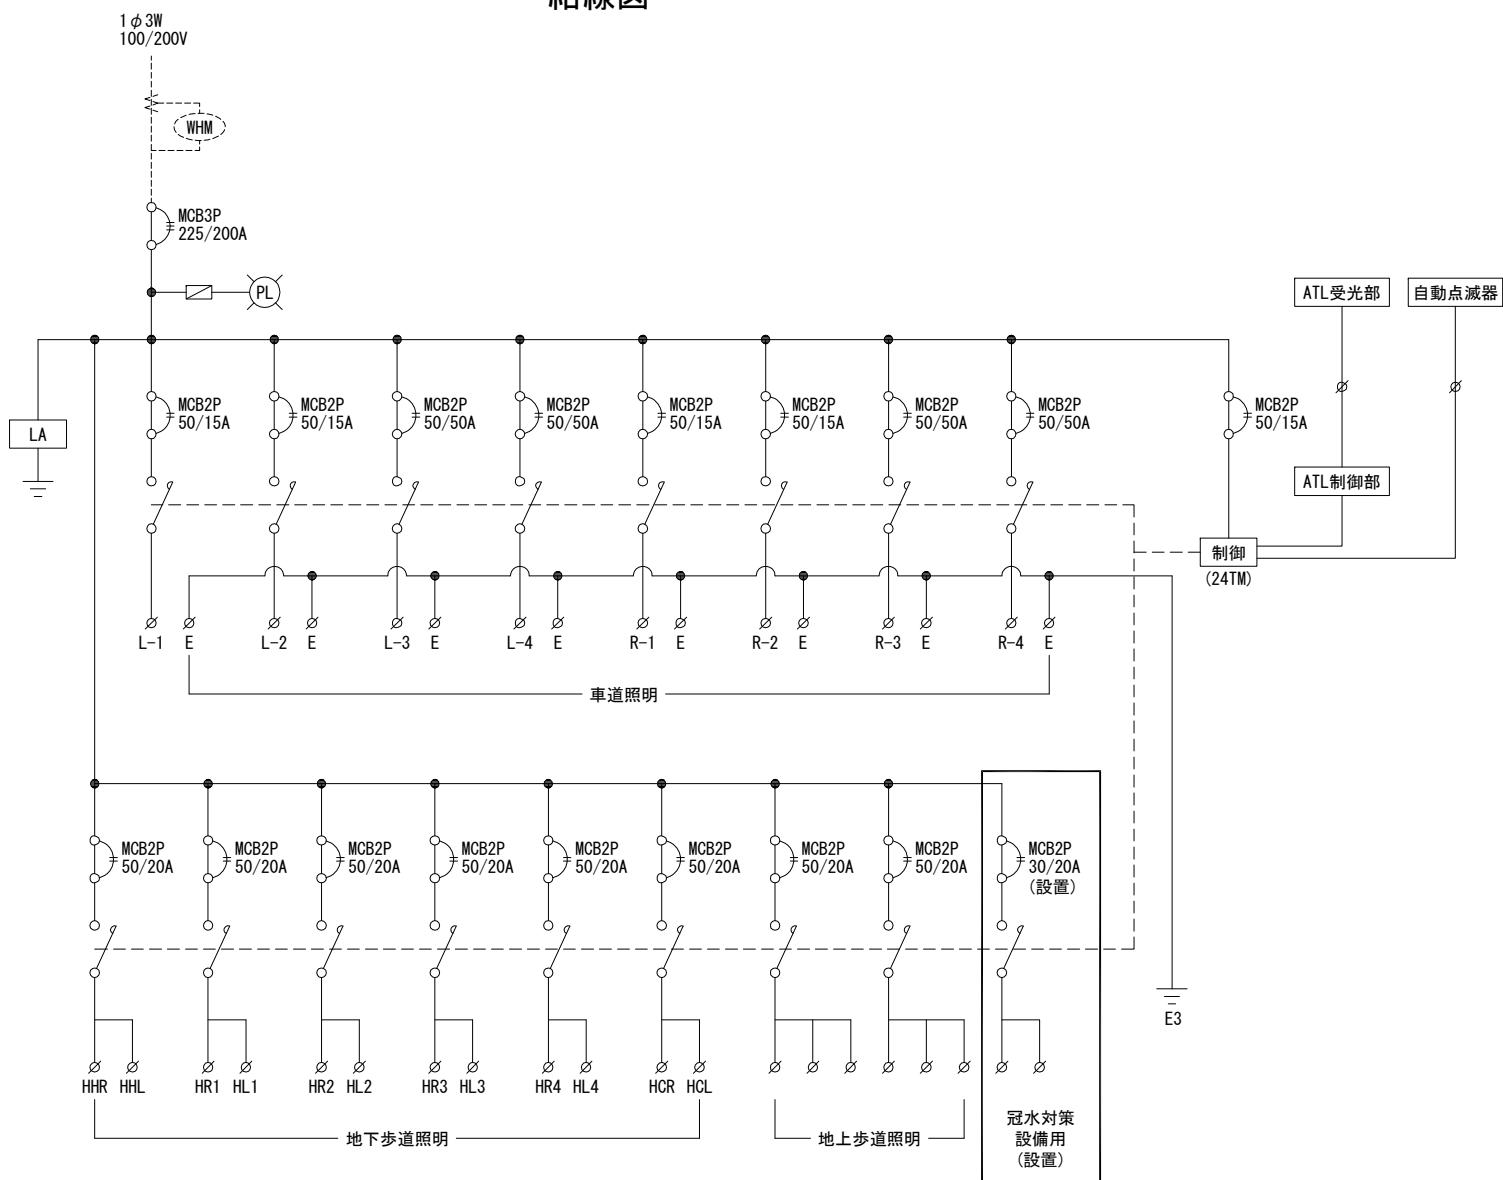

路線名	市道 富ヶ丘明石線		
施工地名	富谷市成田一丁目地内		
工事名	令和8年度 新富谷アンダーパス路面冠水検知装置新設工事		
図面名	トンネル照明制御盤詳細図(参考図)		
縮尺	S=1:20	位置	
設計者		設計年度	
富谷市		図番	12

水位標示詳細図(1) V=1: 15
H=1: 150
(参考図)

配置図

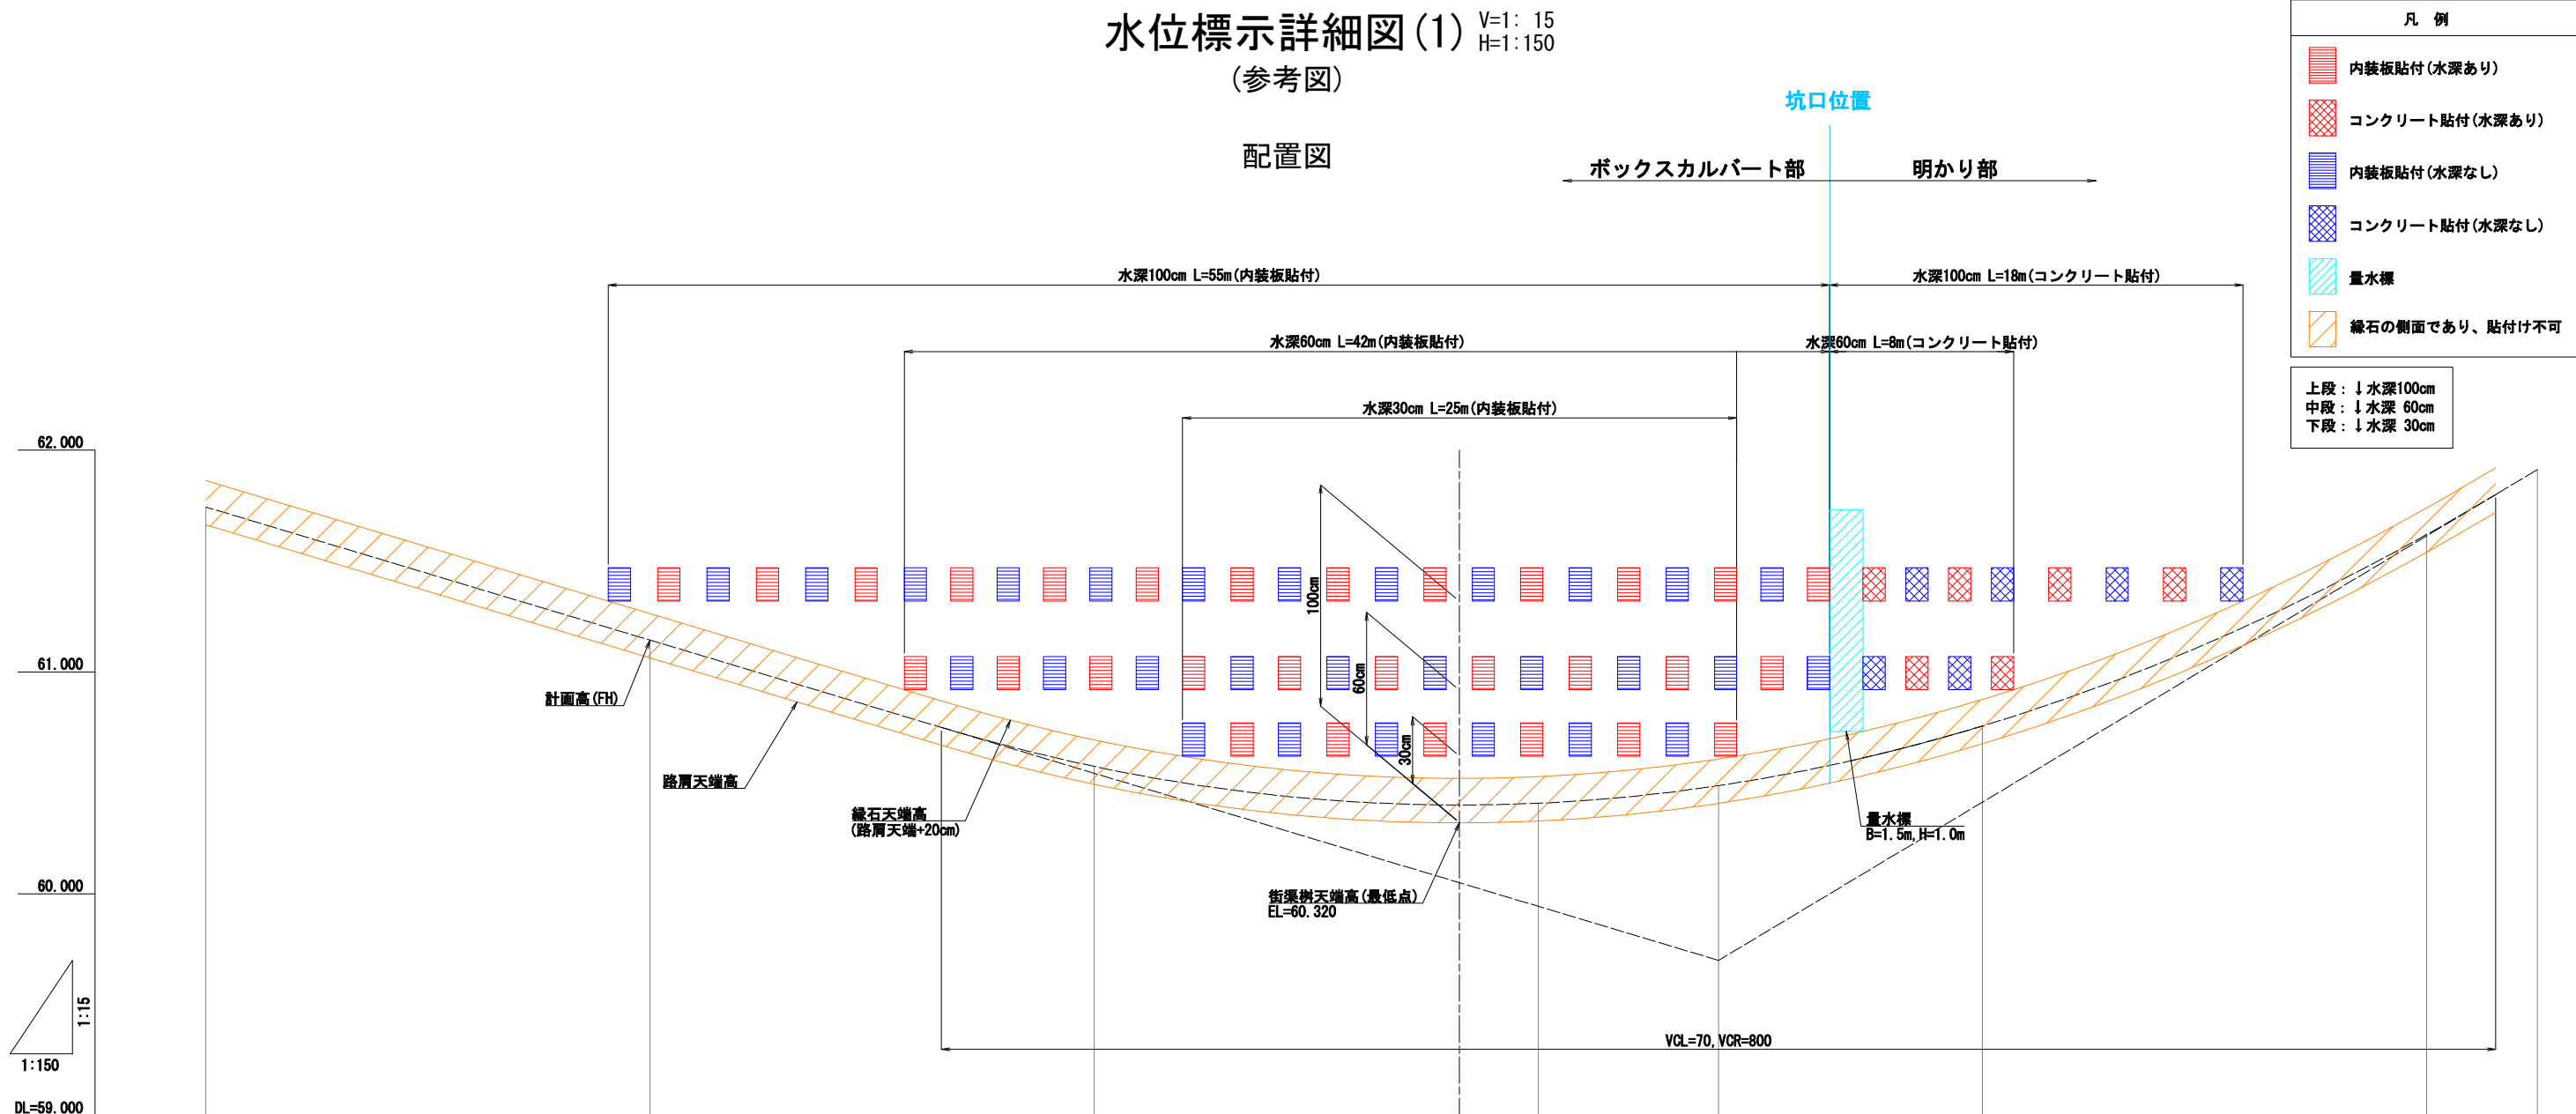

凡 例	
	内装板貼付 (水深あり)
	コンクリート貼付 (水深あり)
	内装板貼付 (水深なし)
	コンクリート貼付 (水深なし)
	量水標
	縁石の側面であり、貼付け不可


上段：↓水深100cm
中段：↓水深 60cm
下段：↓水深 30cm

勾 配										
計 画 高	61.744	61.144	60.574	60.400	60.408	60.488	60.579	60.756	61.619	61.913
路 肩 天 端	61.664	61.064	60.494	60.320	60.328	60.408	60.499	60.676	61.539	61.833
追 加 距 離	820.000	840.000	860.000	876.452	880.000	888.120	893.120	900.000	920.000	925.000
単 距 離	20.000	20.000	20.000	16.452	3.548	8.120	5.000	6.880		
測 点	NO. 41	NO. 42	NO. 43	+16.452 (サグ点)	NO. 44	+8.120	+13.120	NO. 45		


路 線 名	市道 富ヶ丘明石線	
施 工 地 名	富谷市成田一丁目地内	
工 事 名	令和8年度 新富谷アンダーパス路面冠水検知装置新設工事	
図 面 名	水位標示詳細図(1) (参考図)	
縮 尺	V=1: 15 H=1: 150	位置
設 計 者		設計 年度 図番
富 谷 市		13

水位標示詳細図(2) S=1:20
(参考図)

標準図

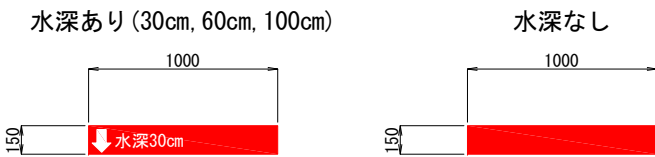

標準配置図

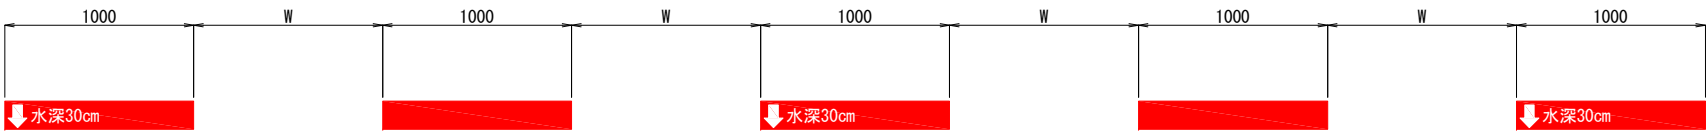

数量表


名 称	細 目	規 格	形 式	単 位	数 量	摘 要
水位標示ステッカー	↓ 水深30cm	B1000 × H150	内装板貼付タイプ	枚	12	L=25m/2m/2 × 上下線
	↓ 水深60cm	B1000 × H150	内装板貼付タイプ	枚	20	L=42m/2m/2 × 上下線
			コンクリート貼付タイプ	枚	4	L=8m/2m/2 × 上下線
	↓ 水深100cm	B1000 × H150	内装板貼付タイプ	枚	26	L=55m/2m/2 × 上下線
			コンクリート貼付タイプ	枚	8	L=18m/2m/2 × 上下線
	水深なし	B1000 × H150	内装板貼付タイプ	枚	58	
			コンクリート貼付タイプ	枚	12	

路 線 名	市道 富ヶ丘明石線		
施 工 地 名	富谷市成田一丁目地内		
工 事 名	令和8年度 新富谷アンダーパス路面冠水検知装置新設工事		
図 面 名	水位標示詳細図(2) (参考図)		
縮 尺	S=1:20	位置	
設 計 者		設計 年度	
富 谷 市		図番	14


水位標示詳細図(3)
(参考図)

量水標


平面図 S=1:15

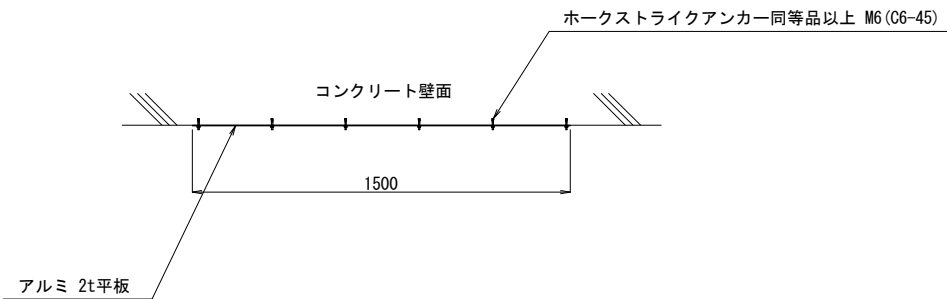

正面図 S=1:15

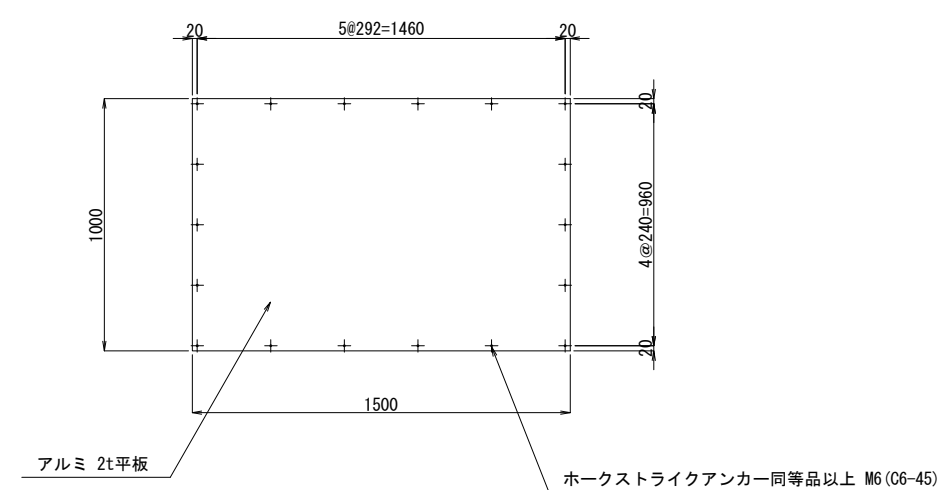

取付詳細図 S=1:15

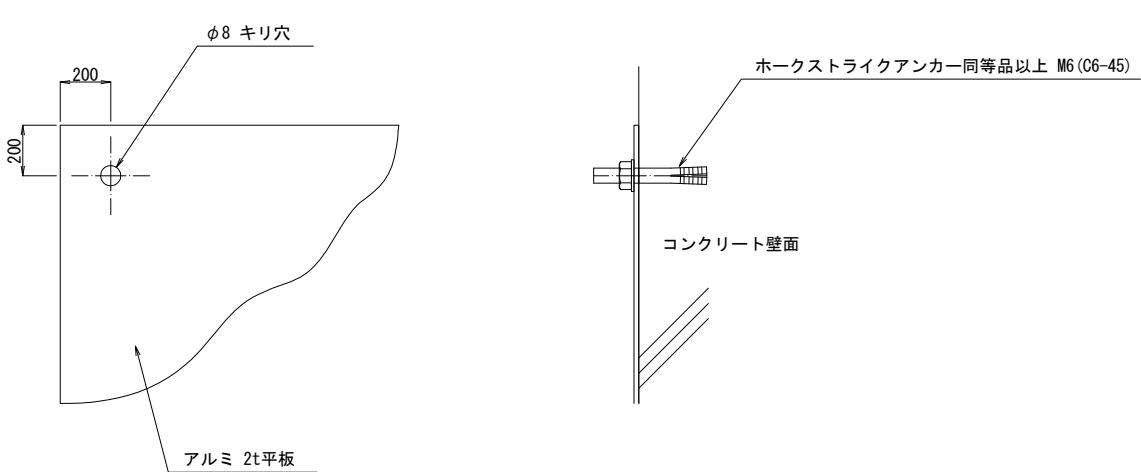


数量表

1枚当り

名 称	規 格	単 位	数 量	備 考
量水標	B1500×H1000	枚	1	
アンカーボルト	ホークストライクアンカー同等品以上 M6 (C6-45)	本	18	

量水標参考図

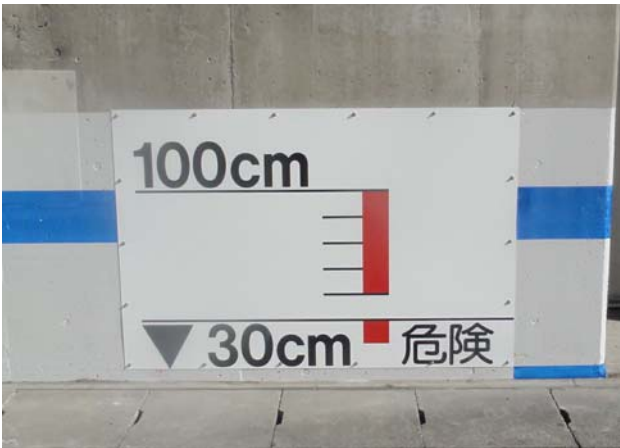

路 線 名	市道 富ヶ丘明石線		
施 工 地 名	富谷市成田一丁目地内		
工 事 名	令和8年度 新富谷アンダーパス路面冠水検知装置新設工事		
図 面 名	水位標示詳細図(3) (参考図)		
縮 尺	図示	位置	
設 計 者		設計 年度	
富 谷 市		図番	15

配線系統図




— 新設

 新設

路 線 名	市道 富ヶ丘明石線		
施 工 地 名	富谷市成田一丁目地内		
工 事 名	令和8年度 新富谷アンダーパス道路冠水検知装置新設工事		
図 面 名	配線系統図		
縮 尺	S=Free	位置	
設 計 者		設計 年度	
富 谷 市		図番	16


交通規制図(1) S=1:600
(参考図)

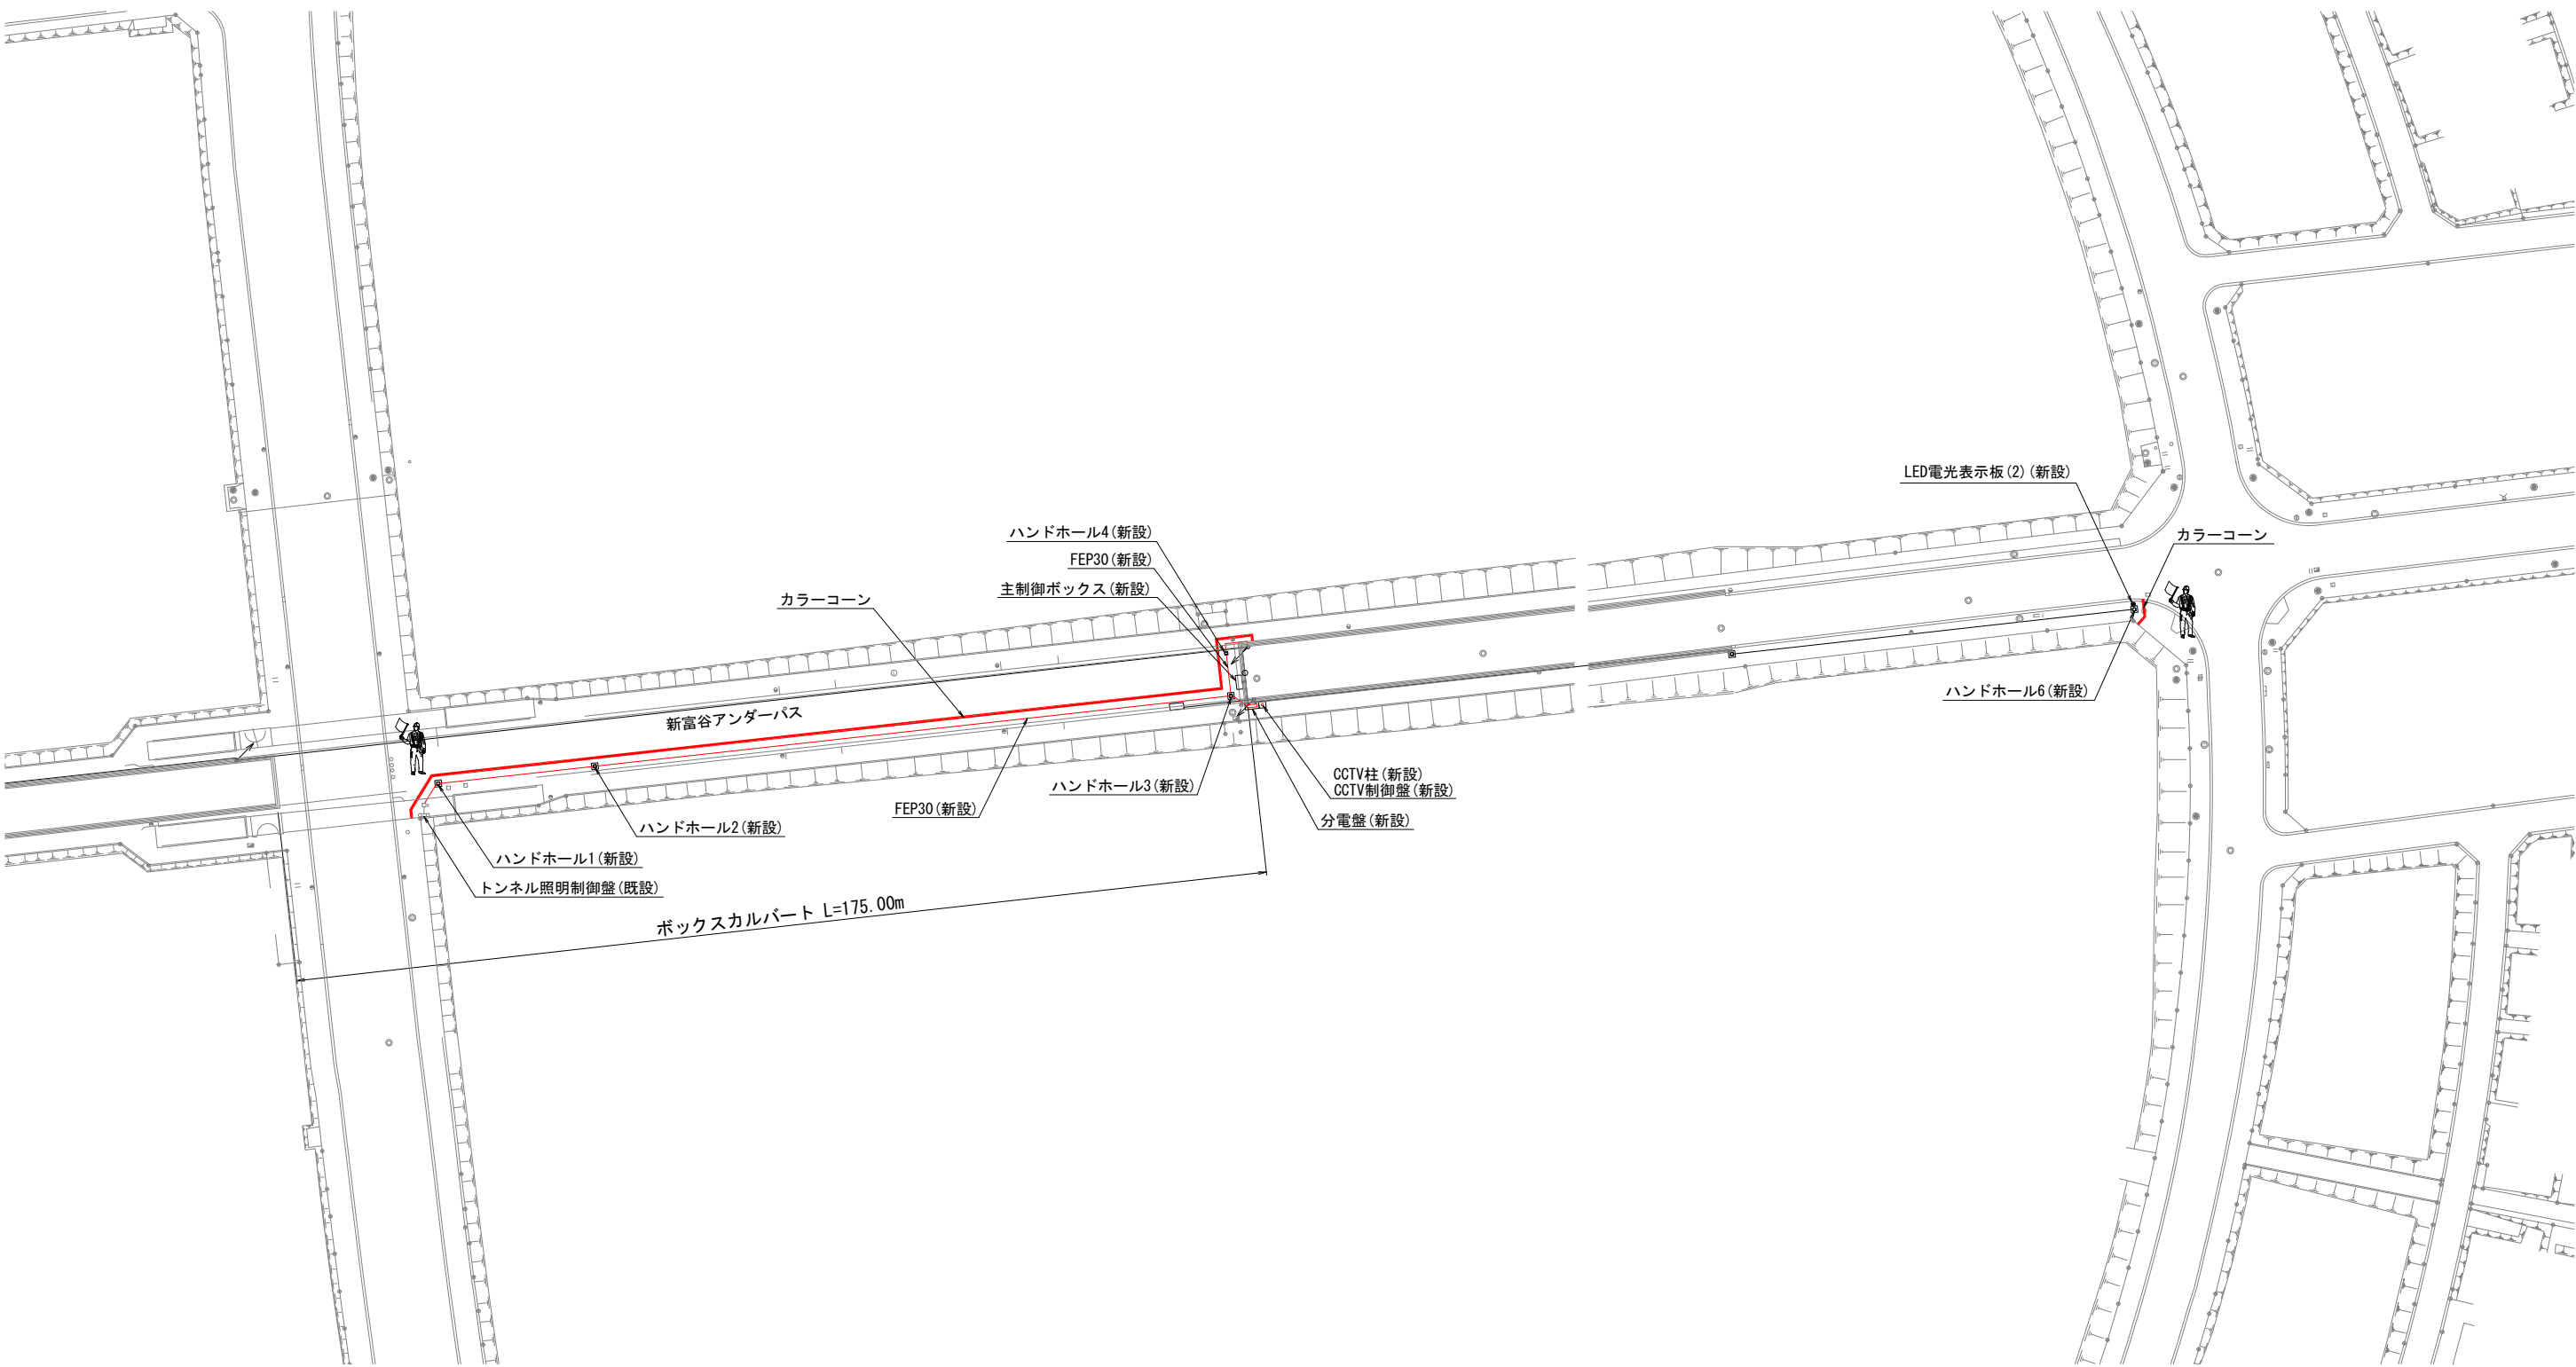


路線名	市道 富ヶ丘明石線		
施工地名	富谷市成田一丁目地内		
工事名	令和8年度 新富谷アンダーパス路面冠水検知装置新設工事		
図面名	交通規制図(1)(参考図)		
縮尺	S=1:600	位置	
設計者		設計 年度	
富谷市		図番	17

交通規制図(2) S=1:30
(参考図)


詳細図(1)
(基礎施工時)

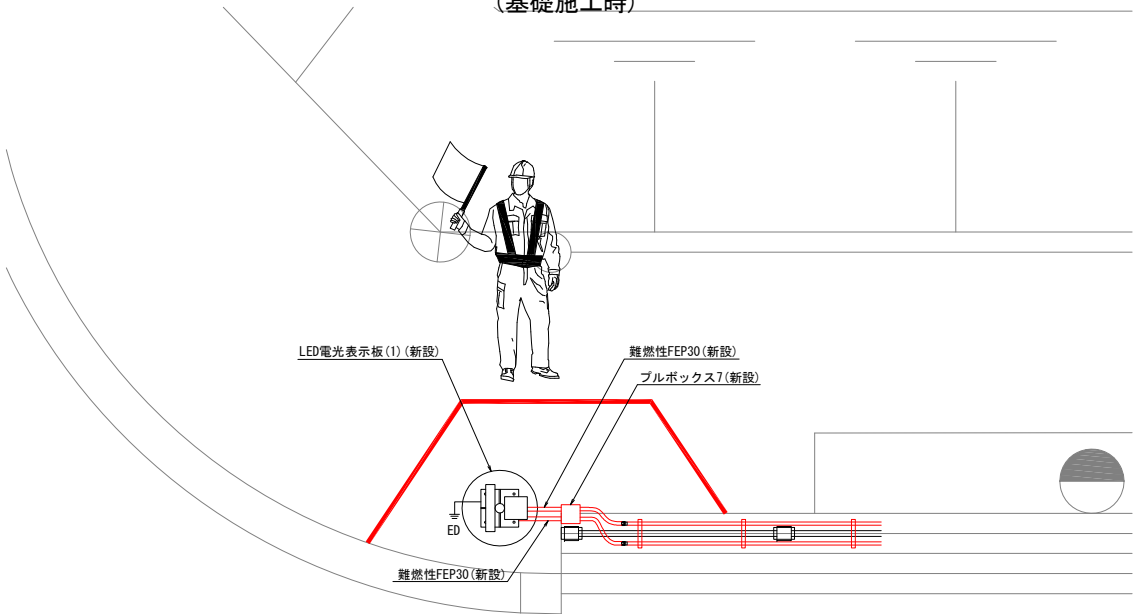


詳細図(1)
(建柱時)

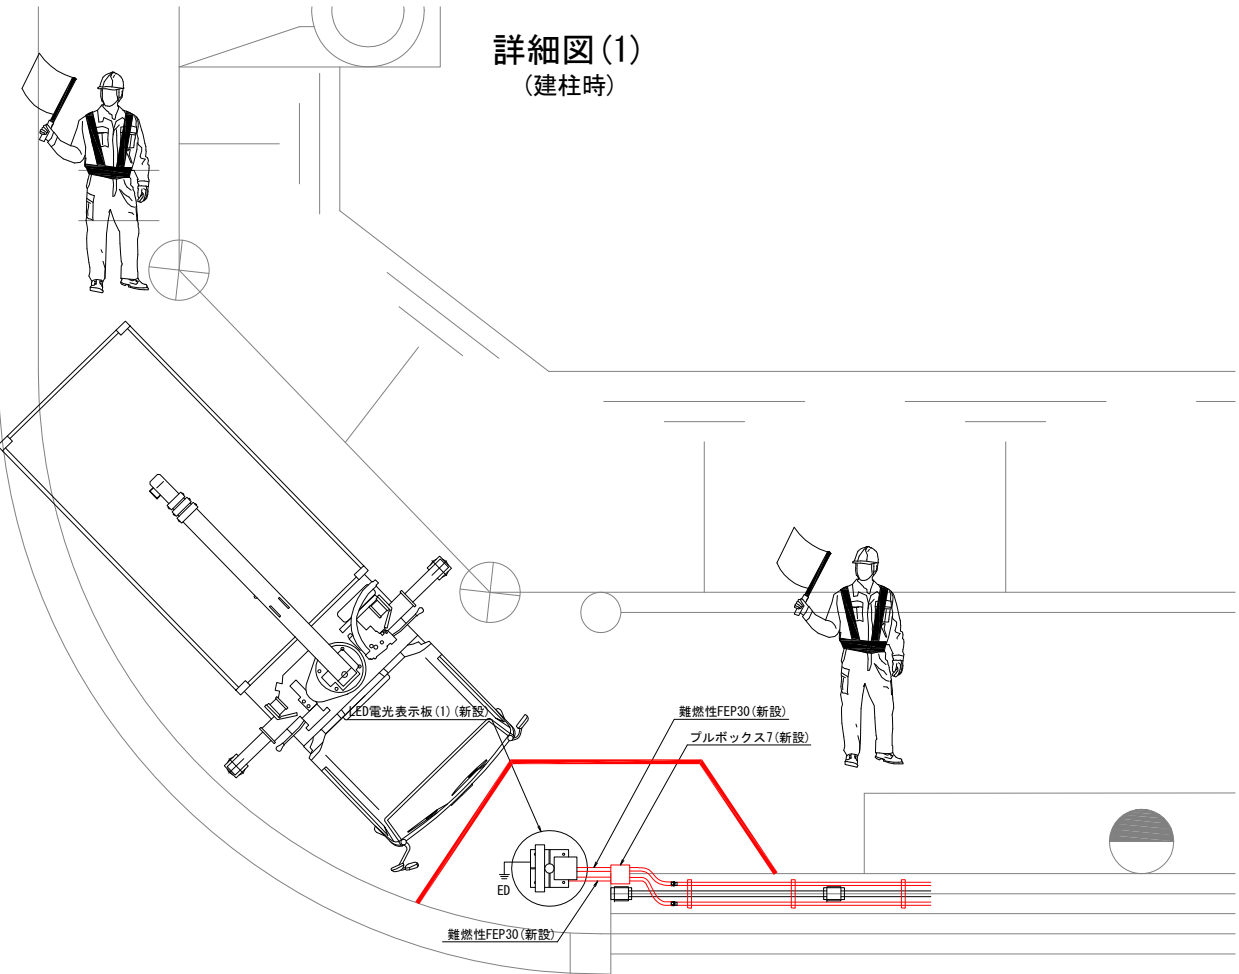

キープラン

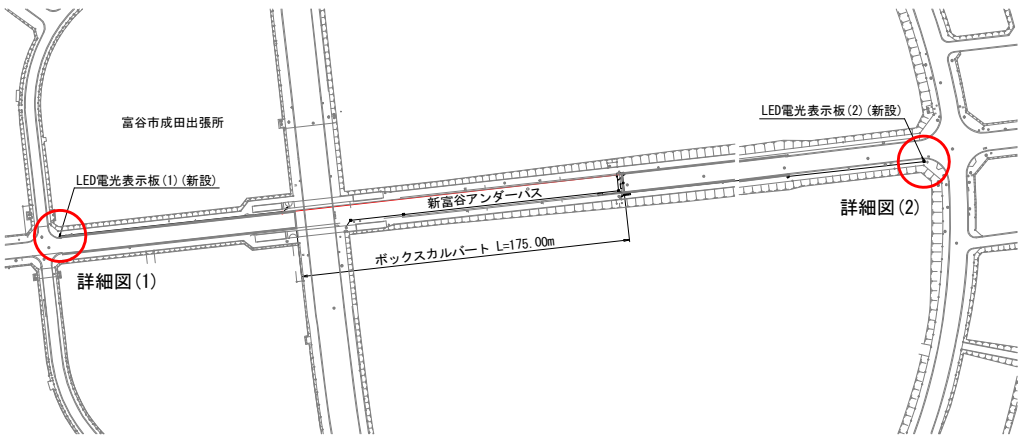

詳細図(2)
(建柱時)

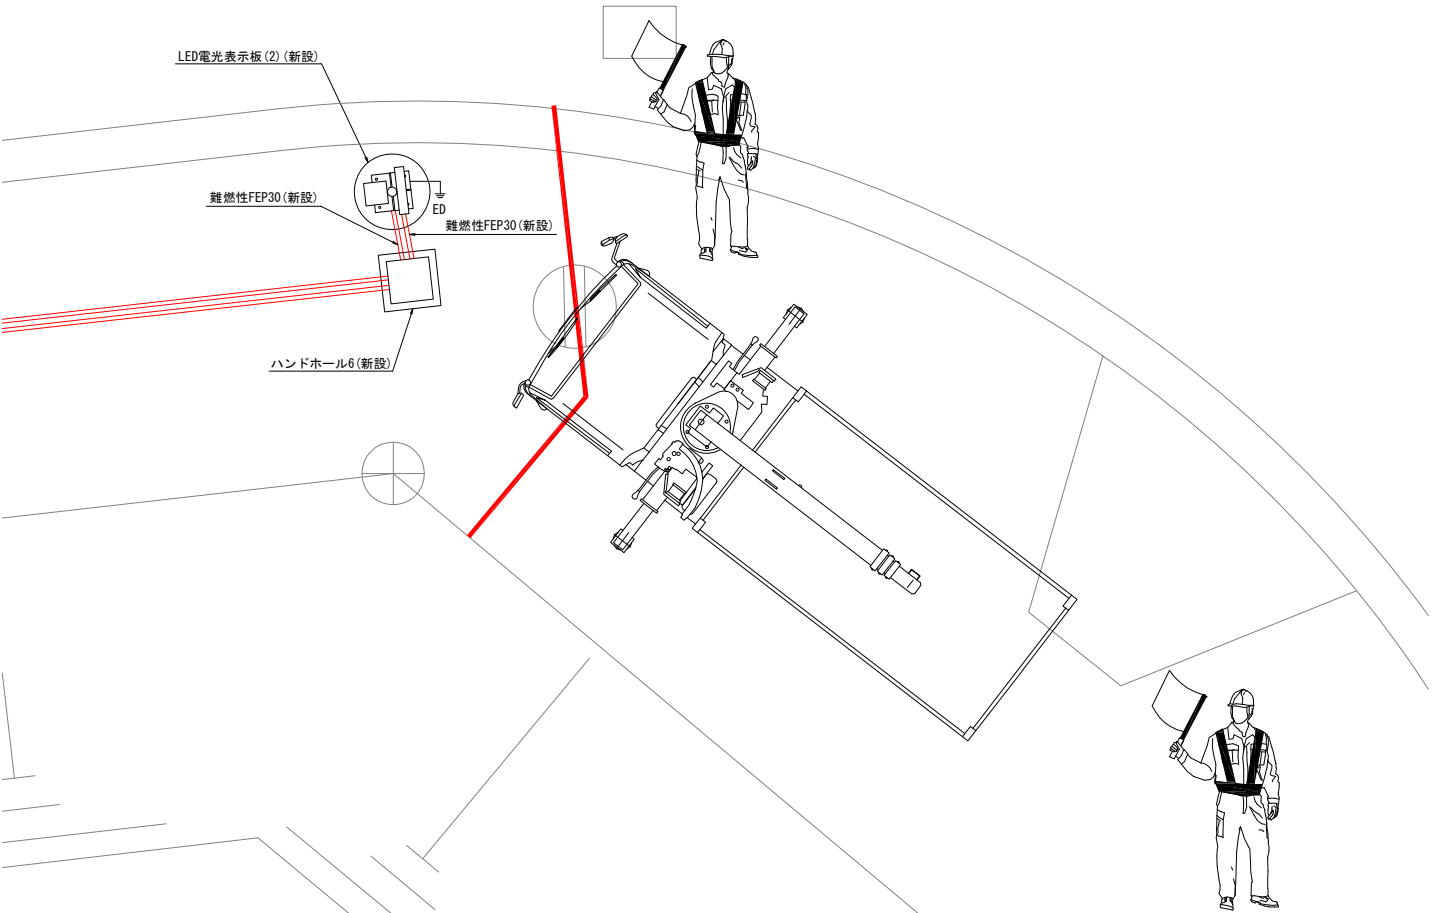

路線名	市道 富ヶ丘明石線		
施工地名	富谷市成田一丁目地内		
工事名	令和8年度 新富谷アンダーパス路面冠水検知装置新設工事		
図面名	交通規制図(2)(参考図)		
縮尺	S=1:30	位置	
設計者		設計 年度	
富谷市		図番	18

第5号 - 1

作業：据付(夜間)

[illegible]

【数量拾い出し表】

工種：配線工

設備名：新富谷アンダーパス冠水対策設備

施工場所:

作業：据付

[illegible]

作業：据付(夜間)

[illegible]

作業：据付(夜間)

[illegible]

第5号 - 5

作業：据付


[illegible]

作業：据付

[illegible]

工種：配線工

施工場所:

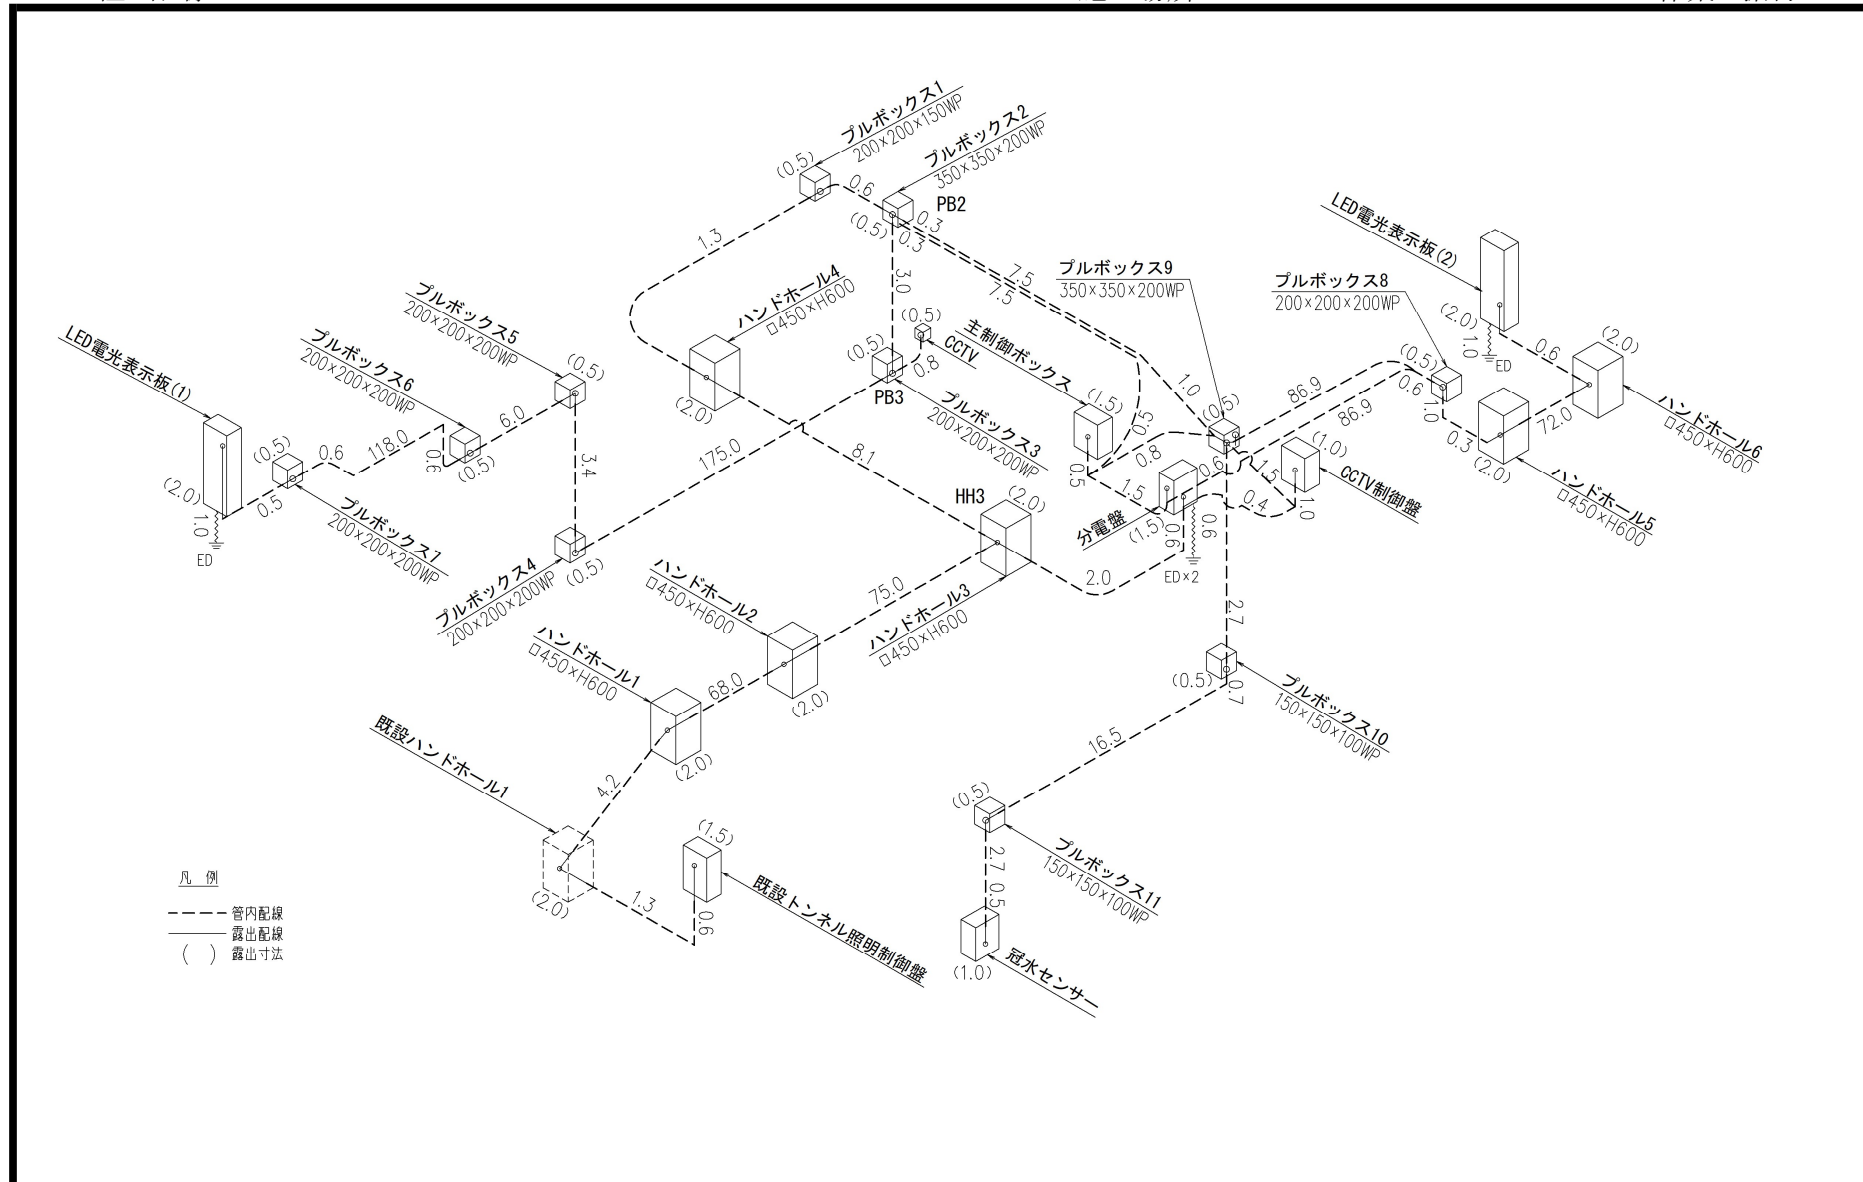


【 根拠図 】

根拠図No. 2

作業：据付(夜間)


工種：配線工、その他

施工場所:

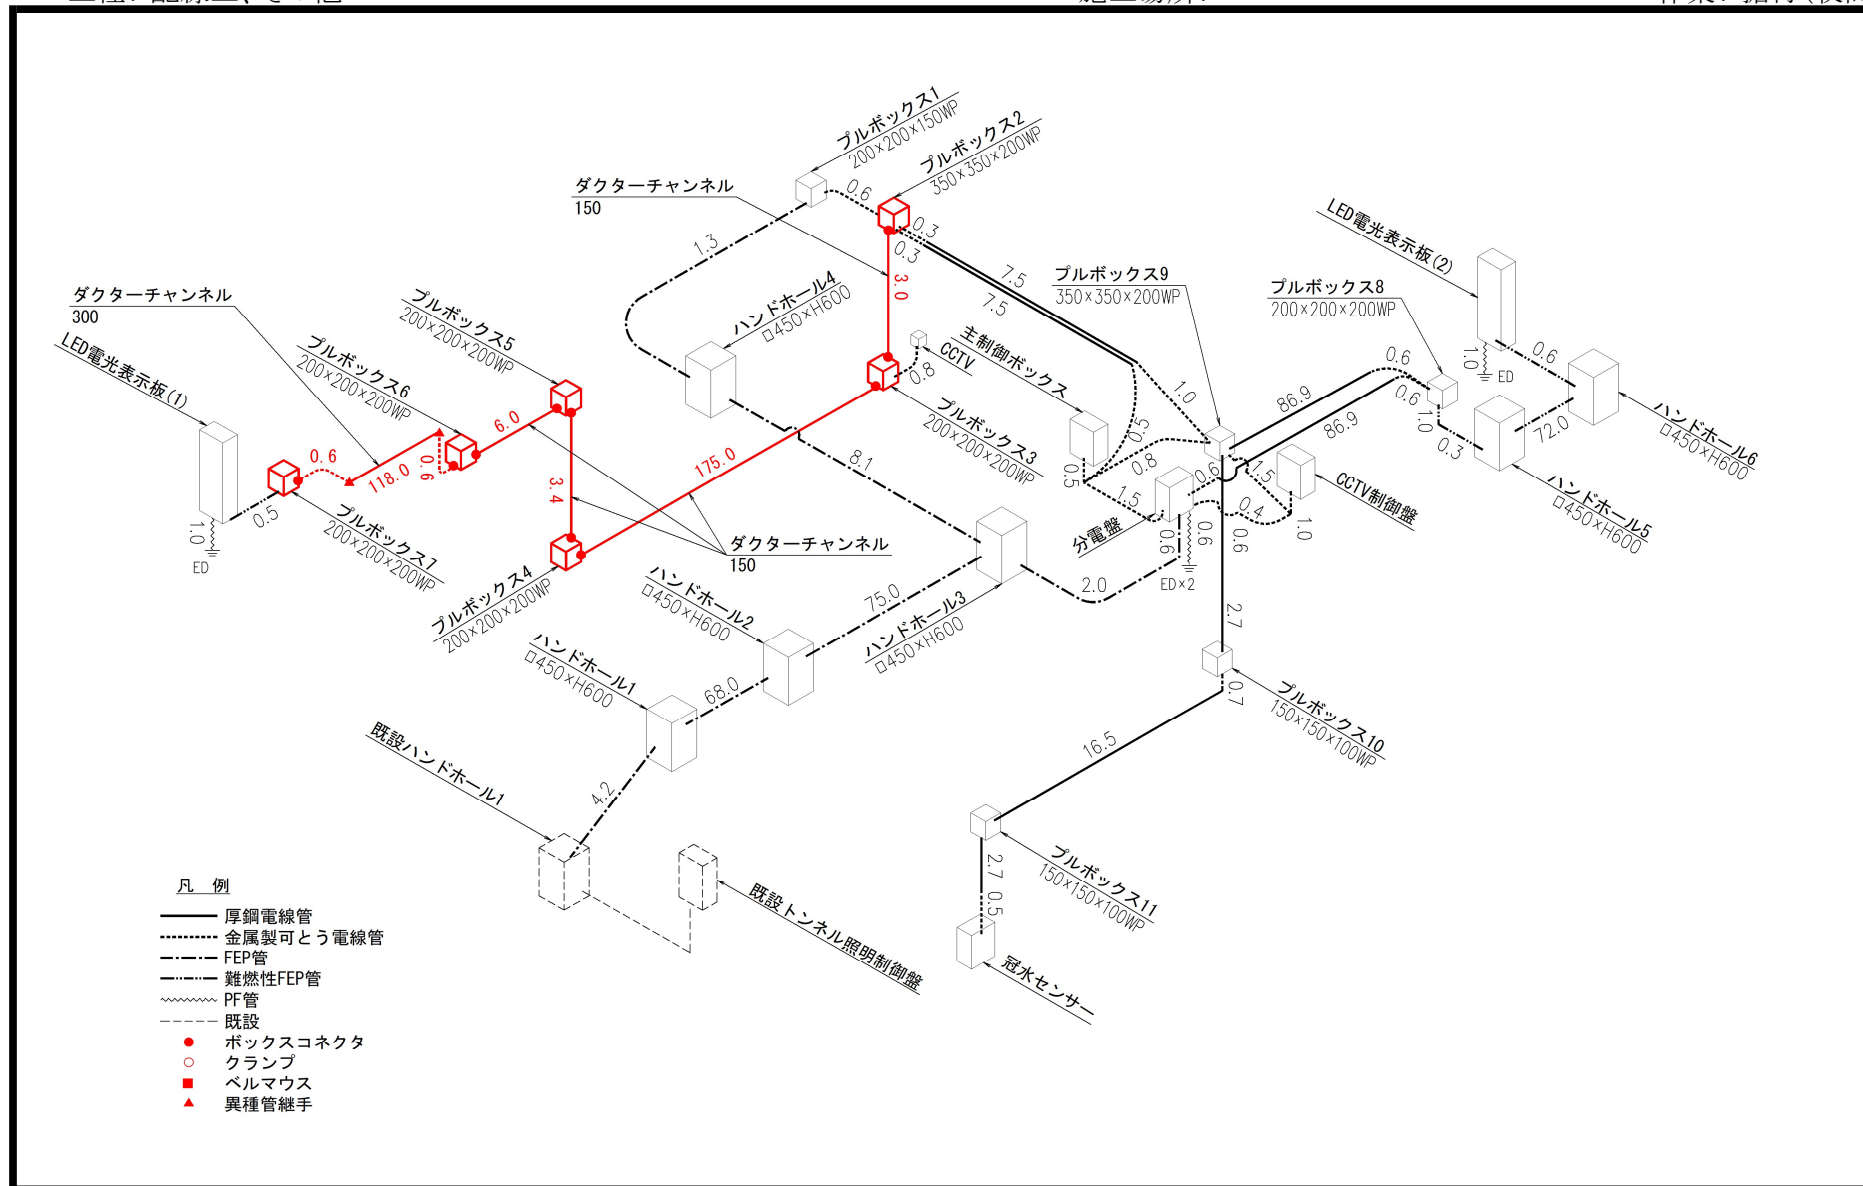

工種：配線工、その他

施工場所:

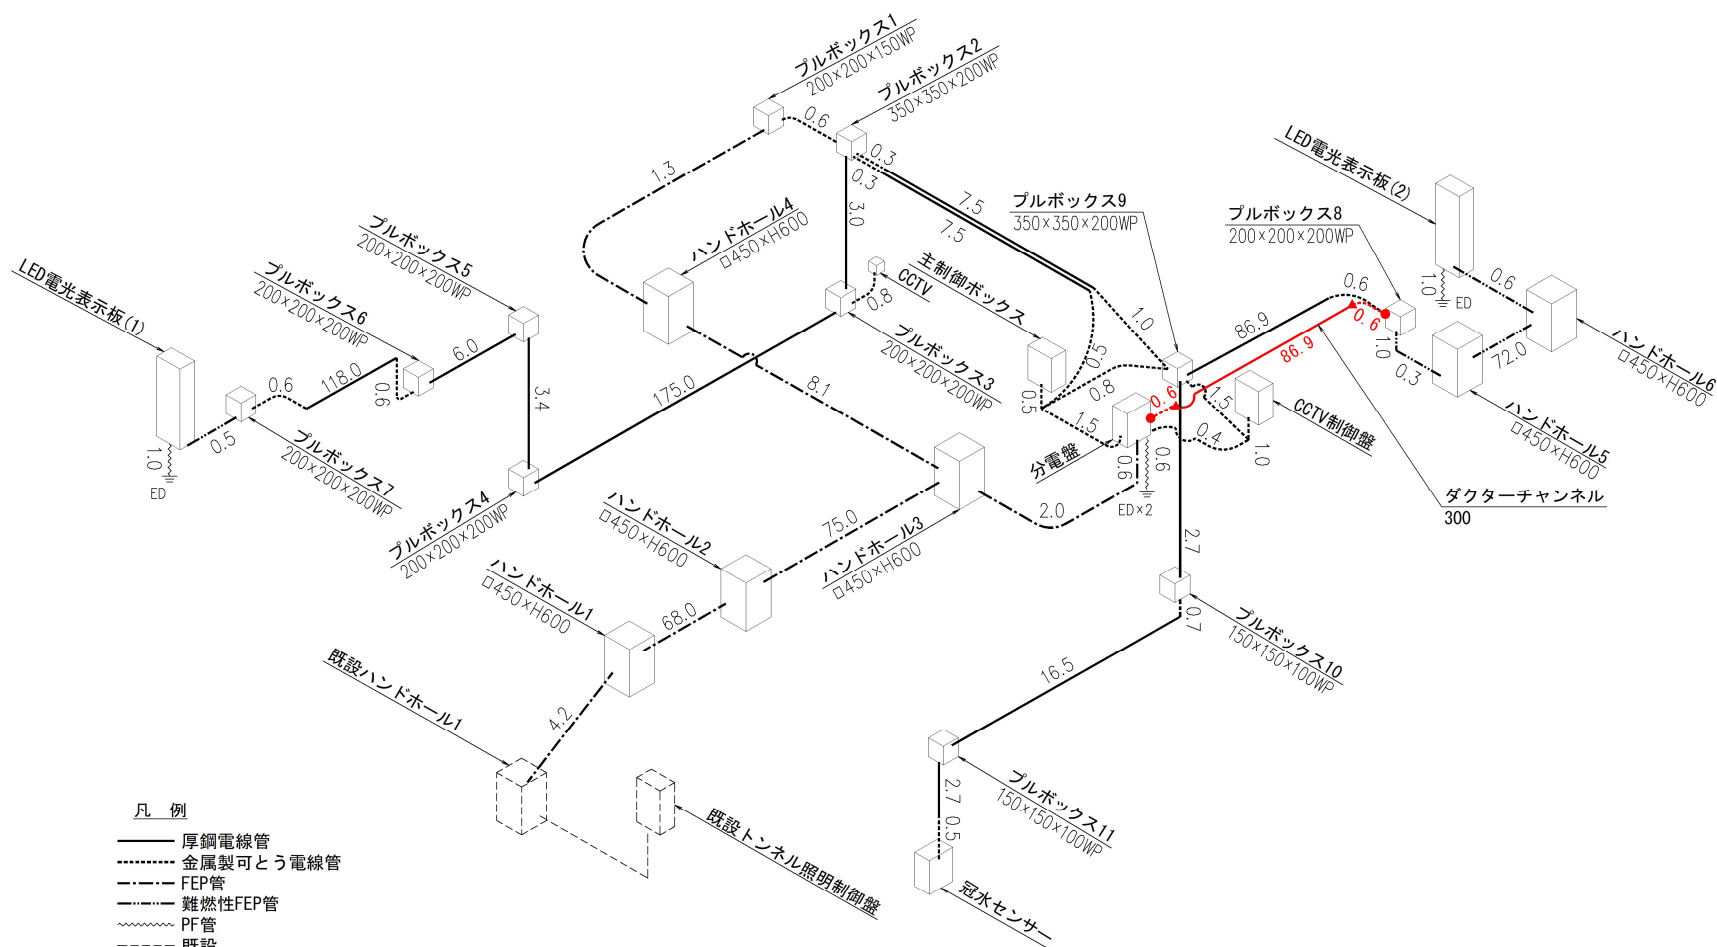


【 根拠図 】

根拠図No. 4

工種：配線工、その他

施工場所：

作業：据付(夜間)

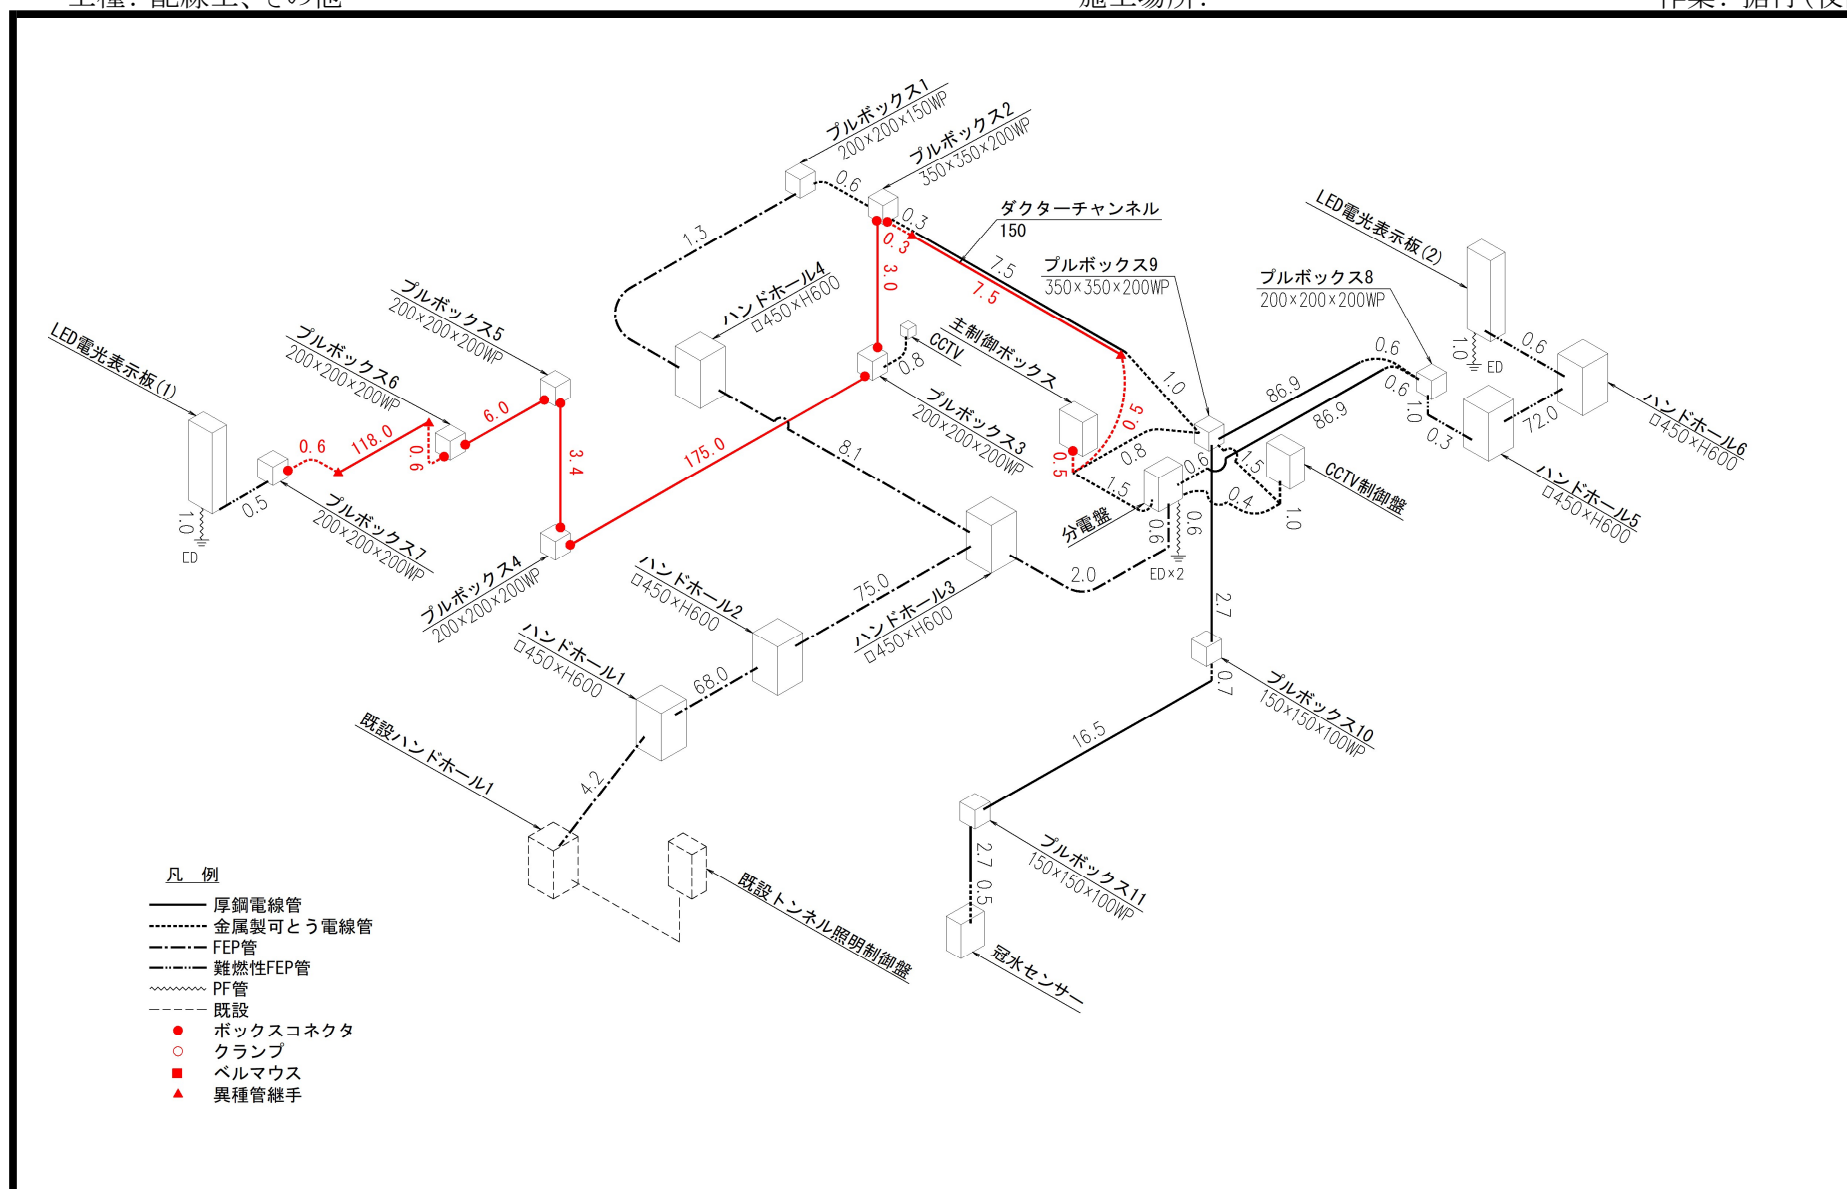


【 根拠図 】

根拠図No. 5

工種：配線工、その他

施工場所：

作業：据付(夜間)

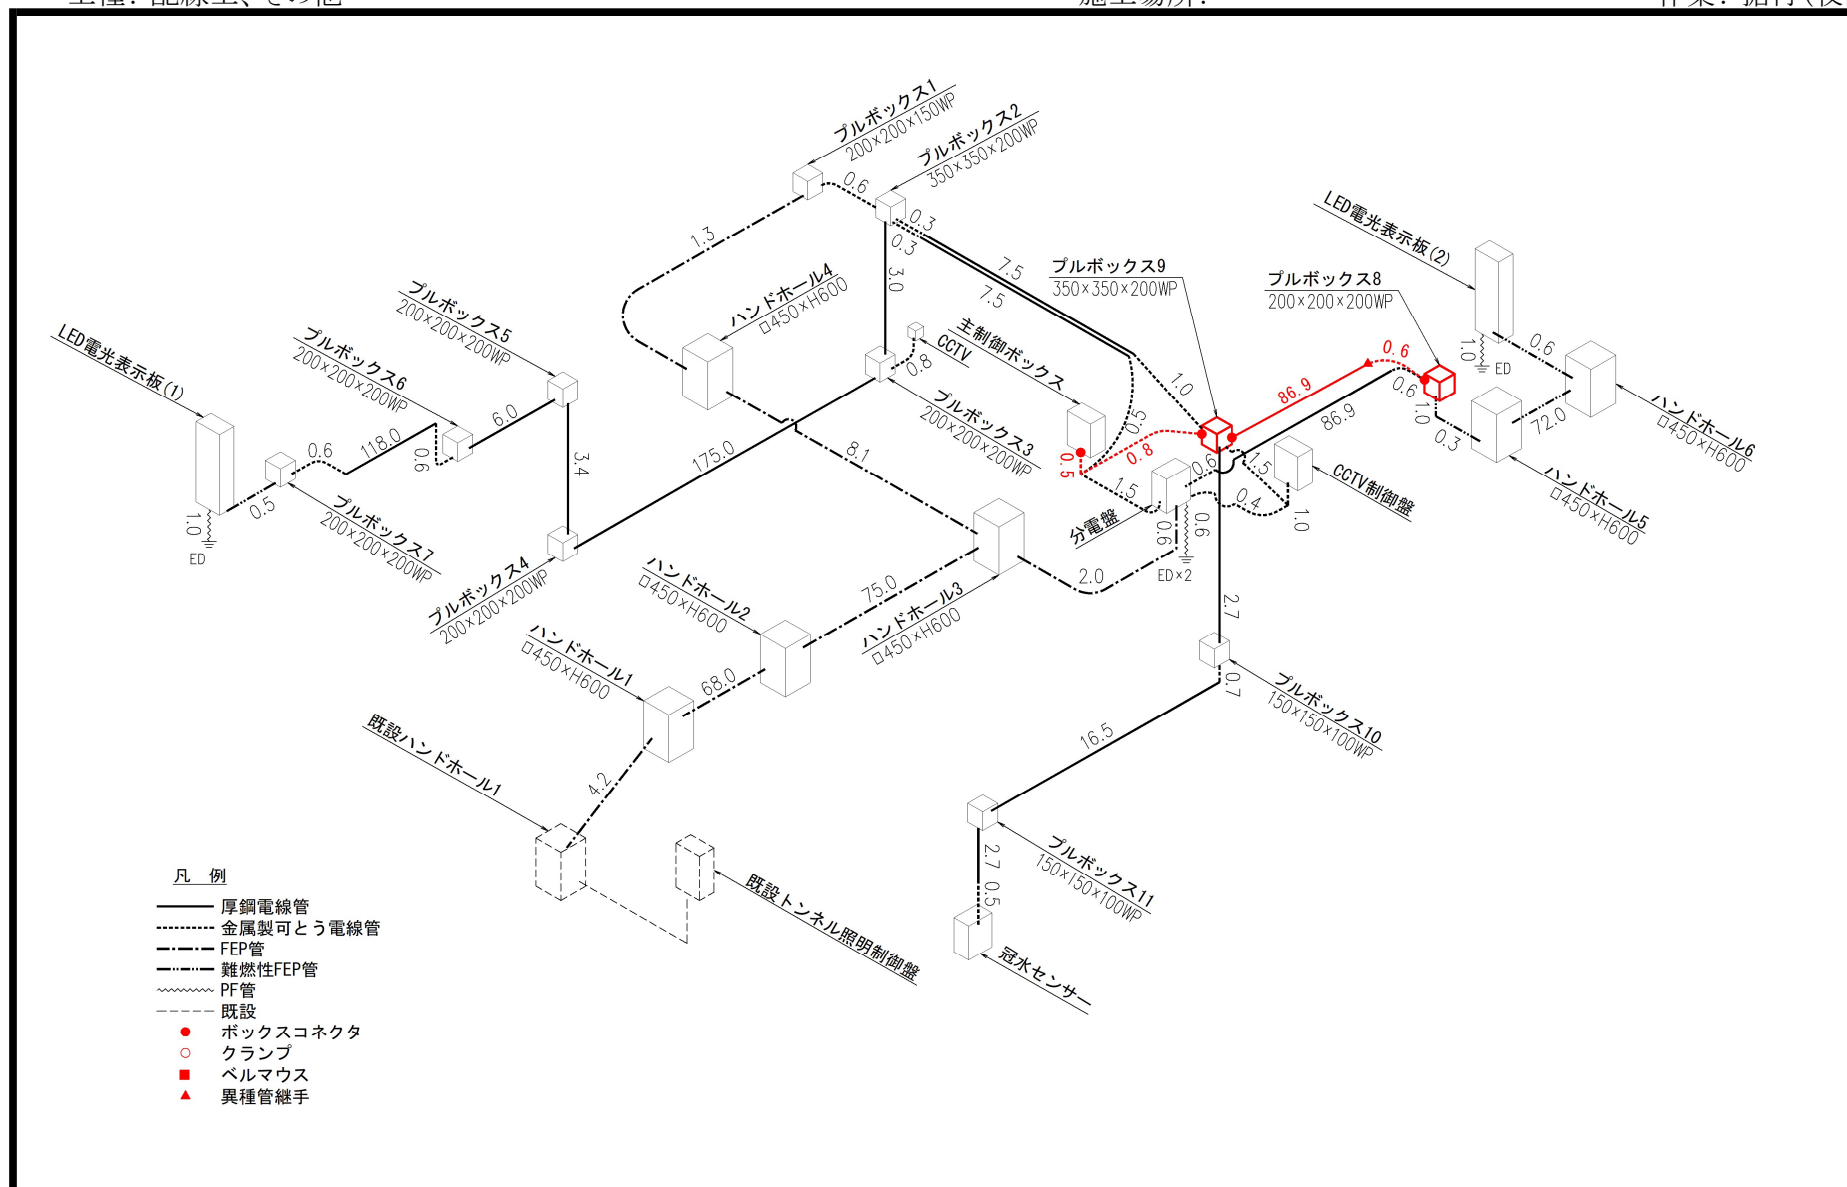


【 根拠図 】

根拠図No. 6

工種：配線工、その他

施工場所：

作業：据付(夜間)

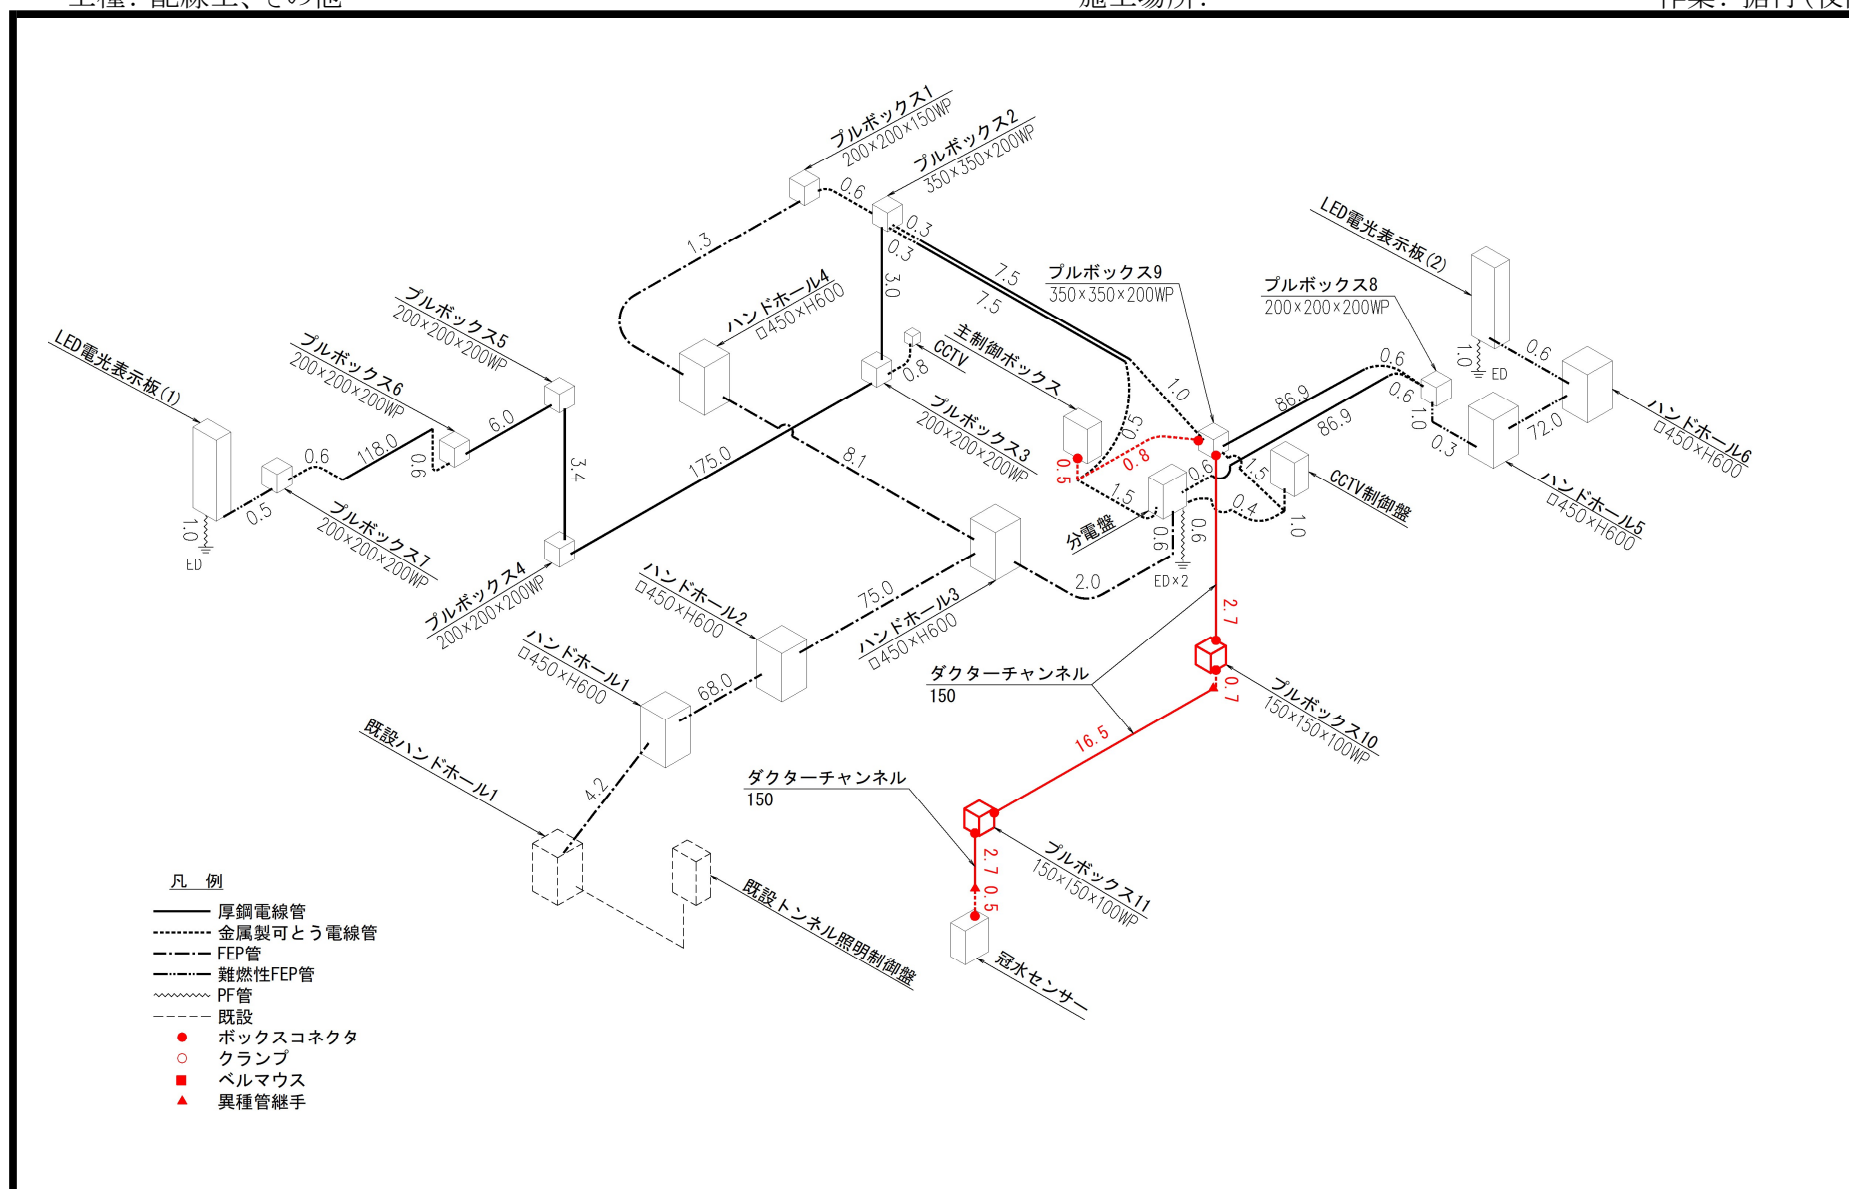


【 根拠図 】

工種：配線工、その他

施工場所:

根拠図No. 7

作業：据付(夜間)

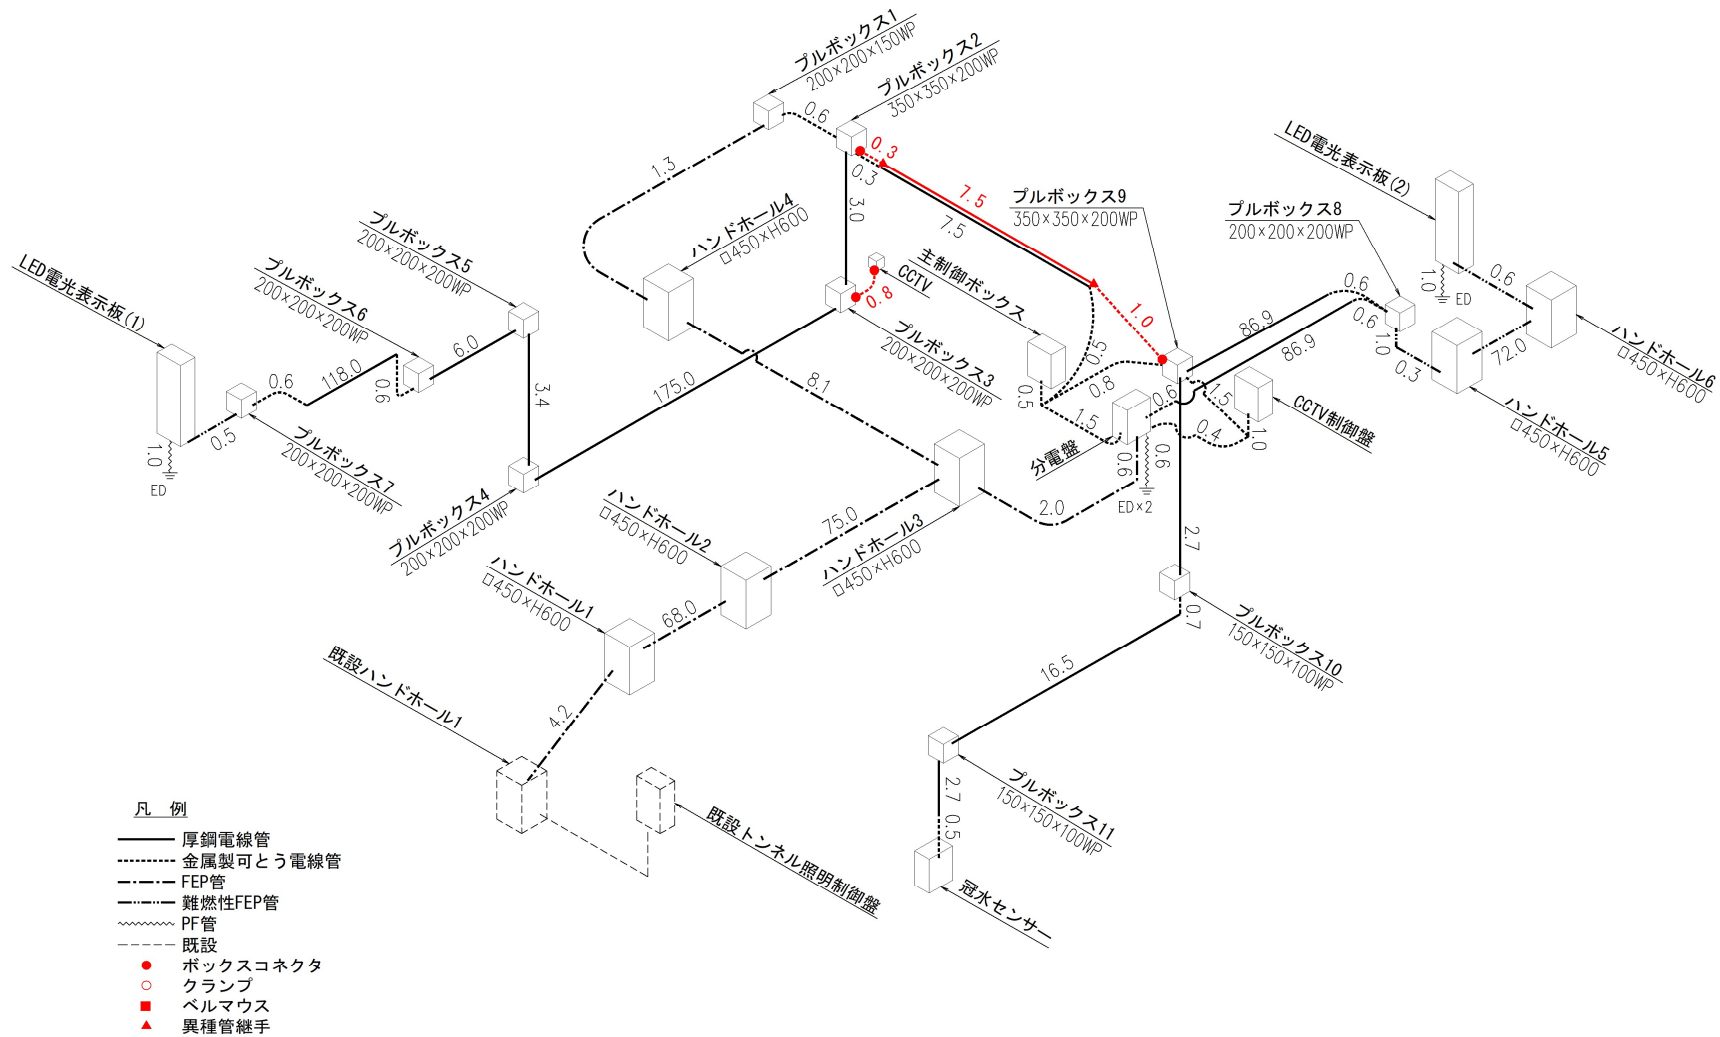


【 根拠図 】

根拠図No. 9

工種：配線工、その他

施工場所：

作業：据付

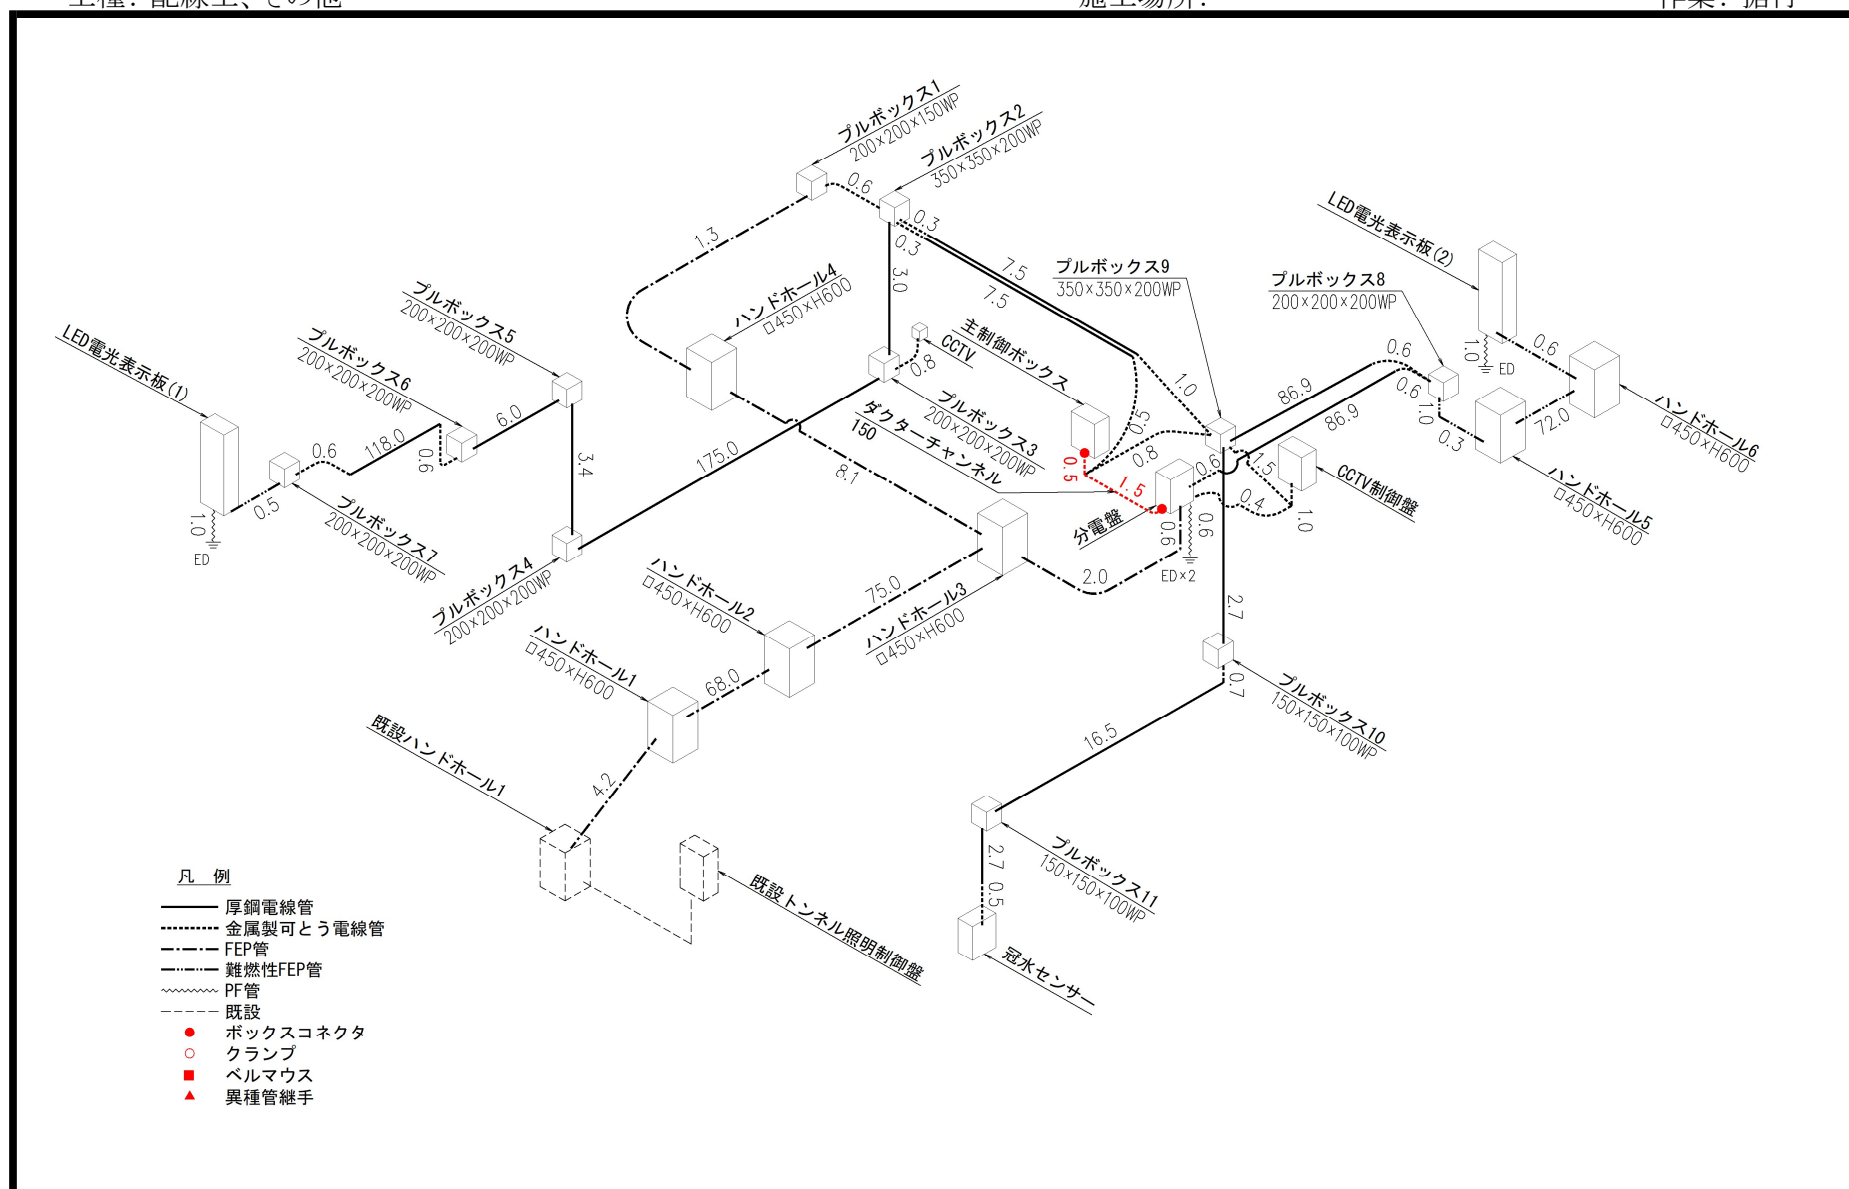


【 根拠図 】

根拠図No. 10
作業: 据付

工種: 配線工、その他

施工場所:

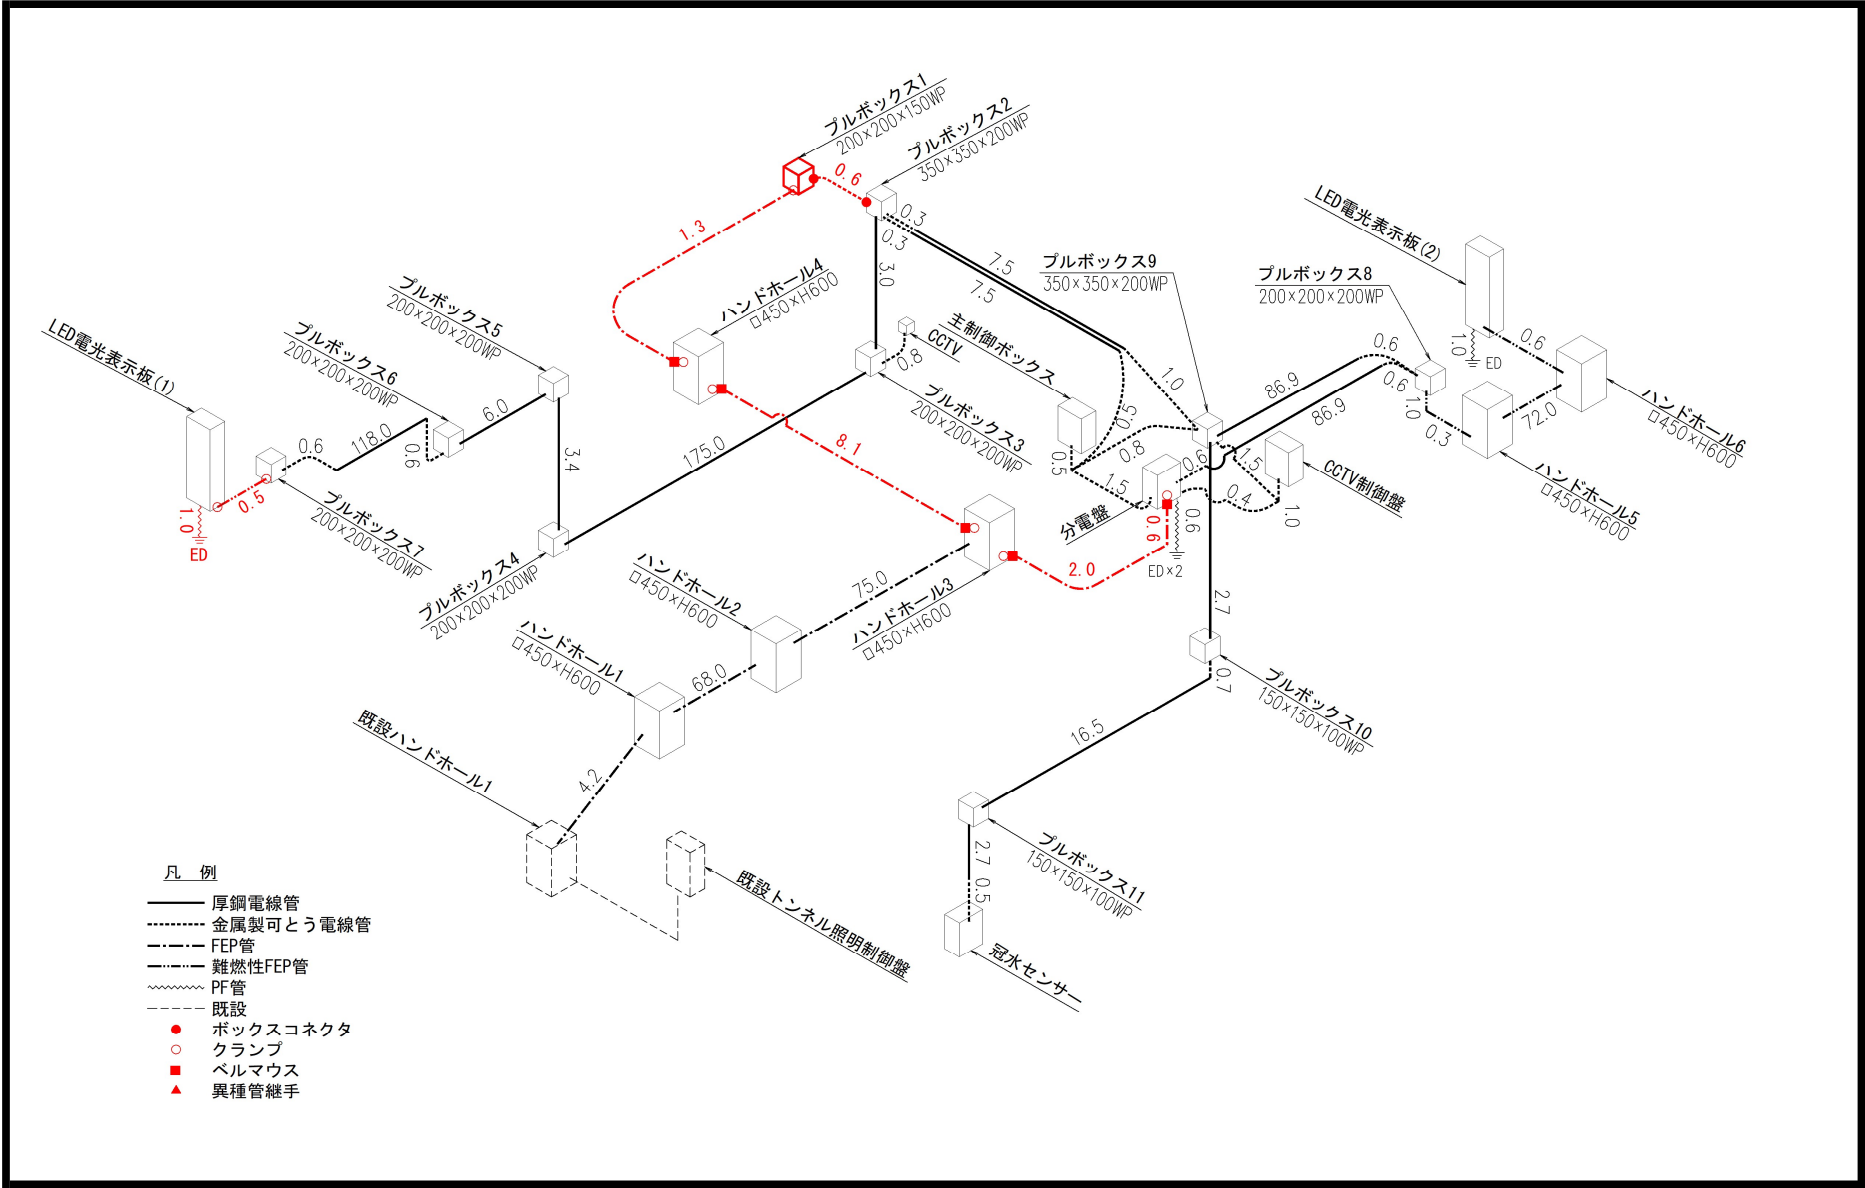


【 根拠図 】

根拠図No. 11

工種：配線工、その他

施工場所：

作業：据付

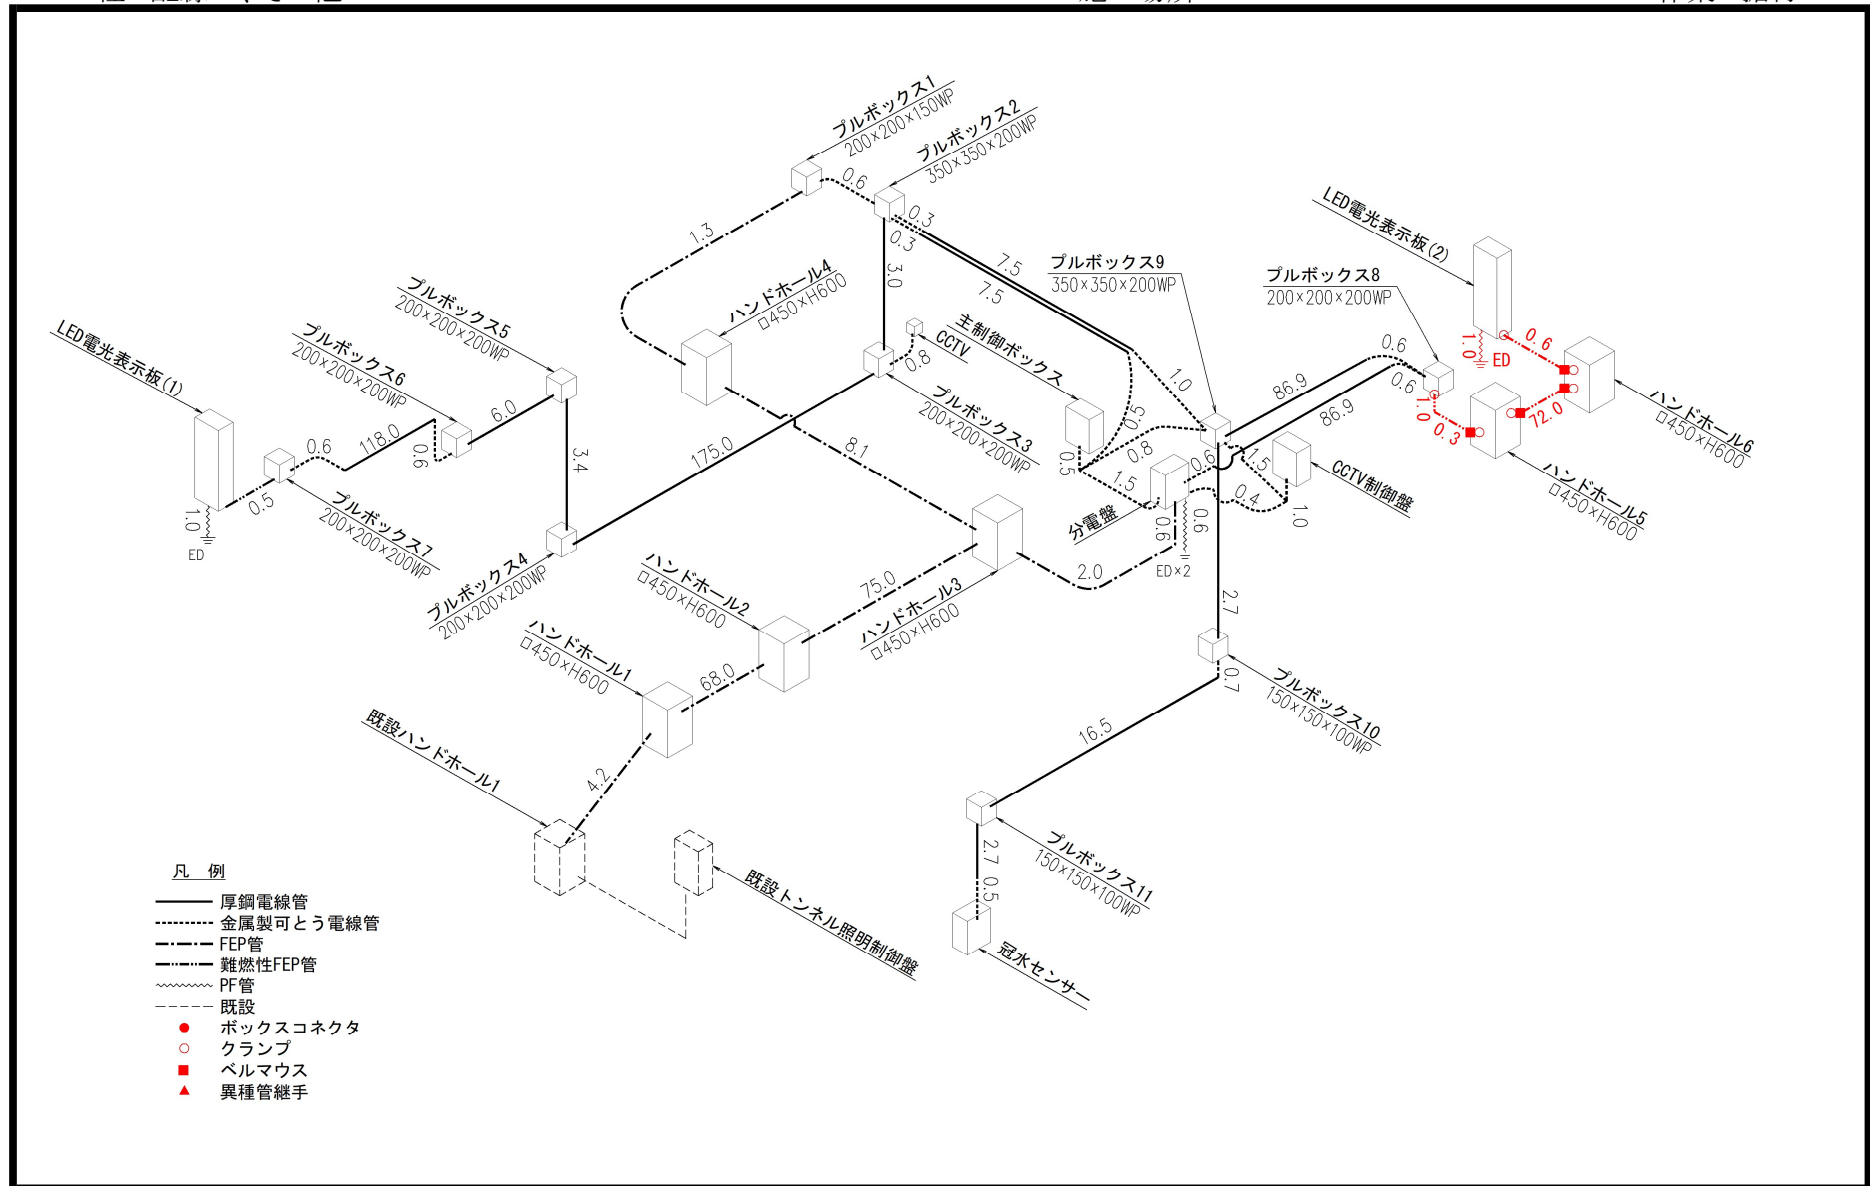


【 根拠図 】

根拠図No. 12
作業: 据付

工種: 配線工、その他

施工場所:

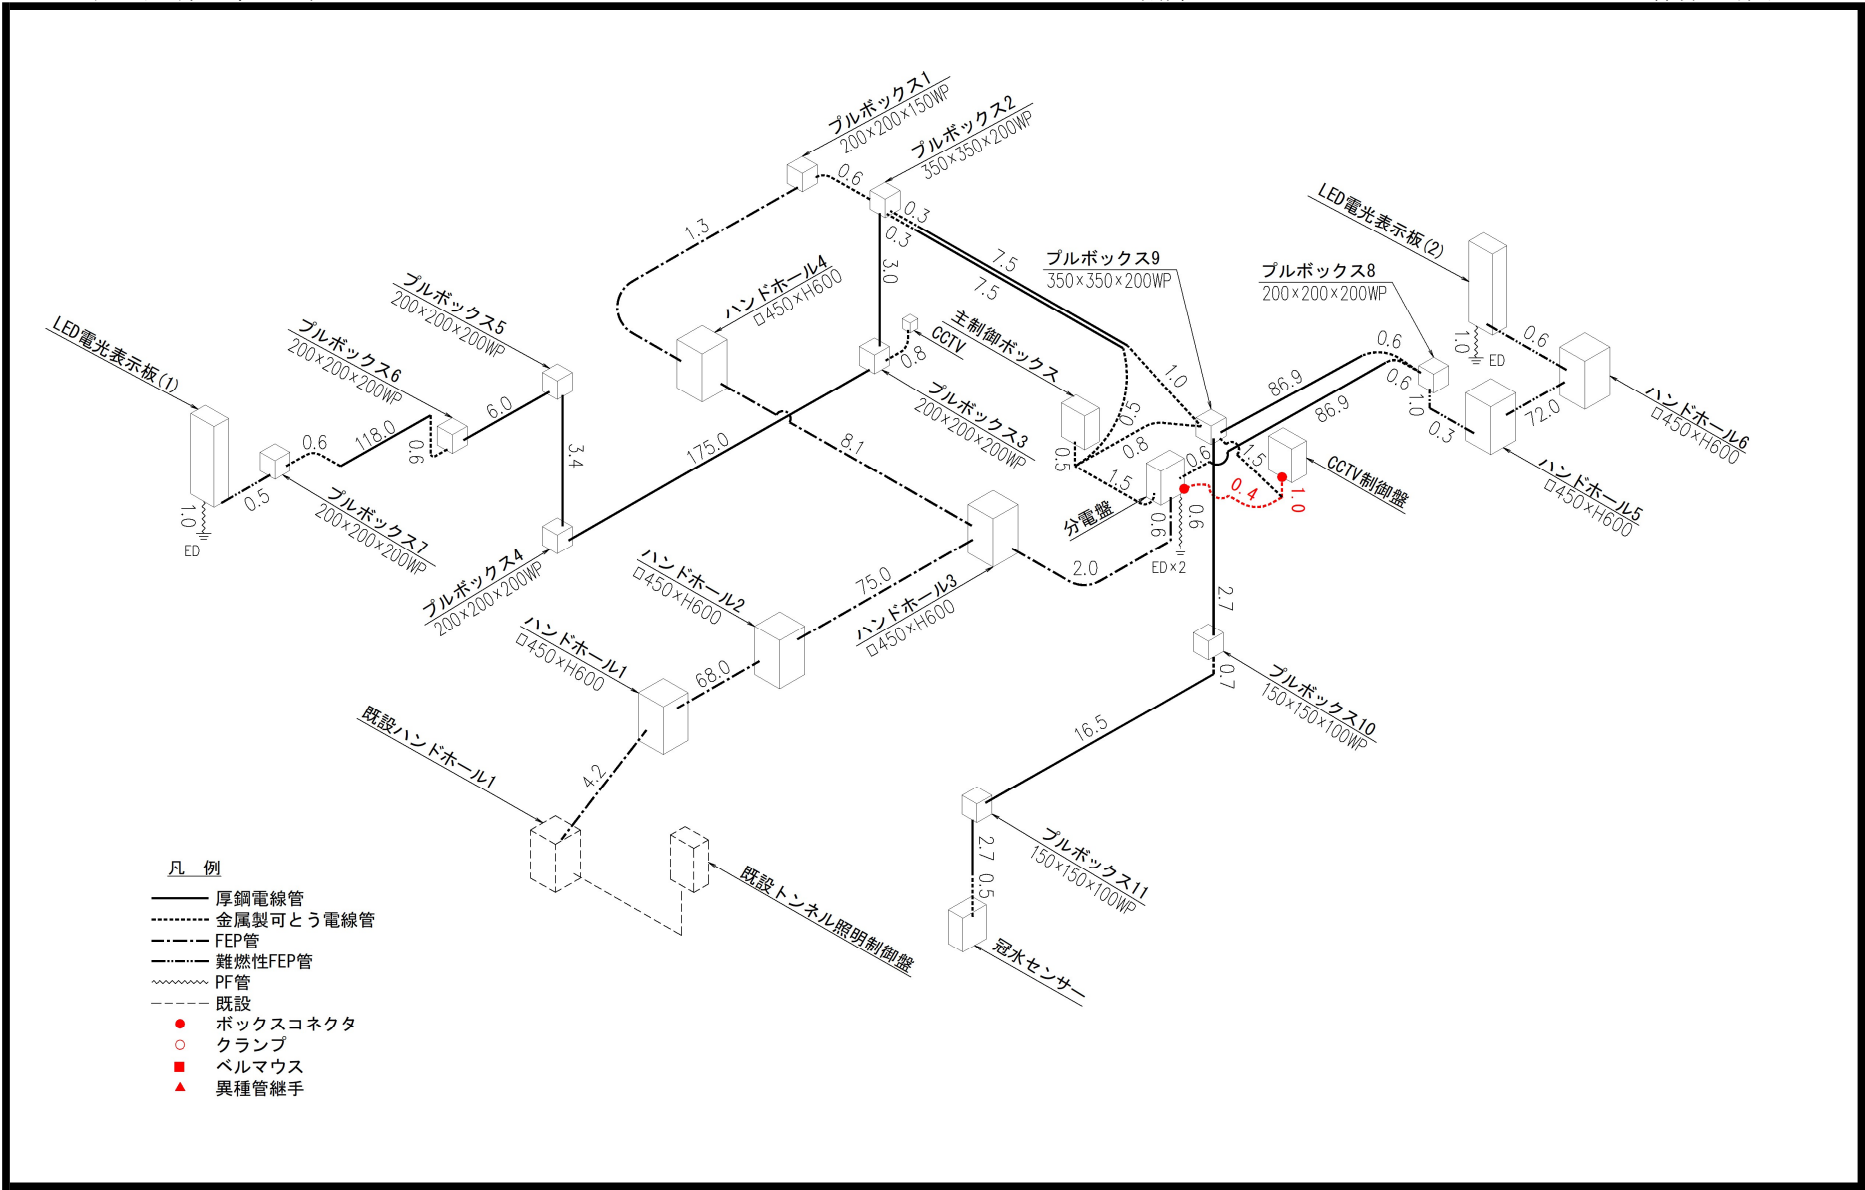


【 根拠図 】

工種：配線工、その他

施工場所：

根拠図No. 13

作業：据付

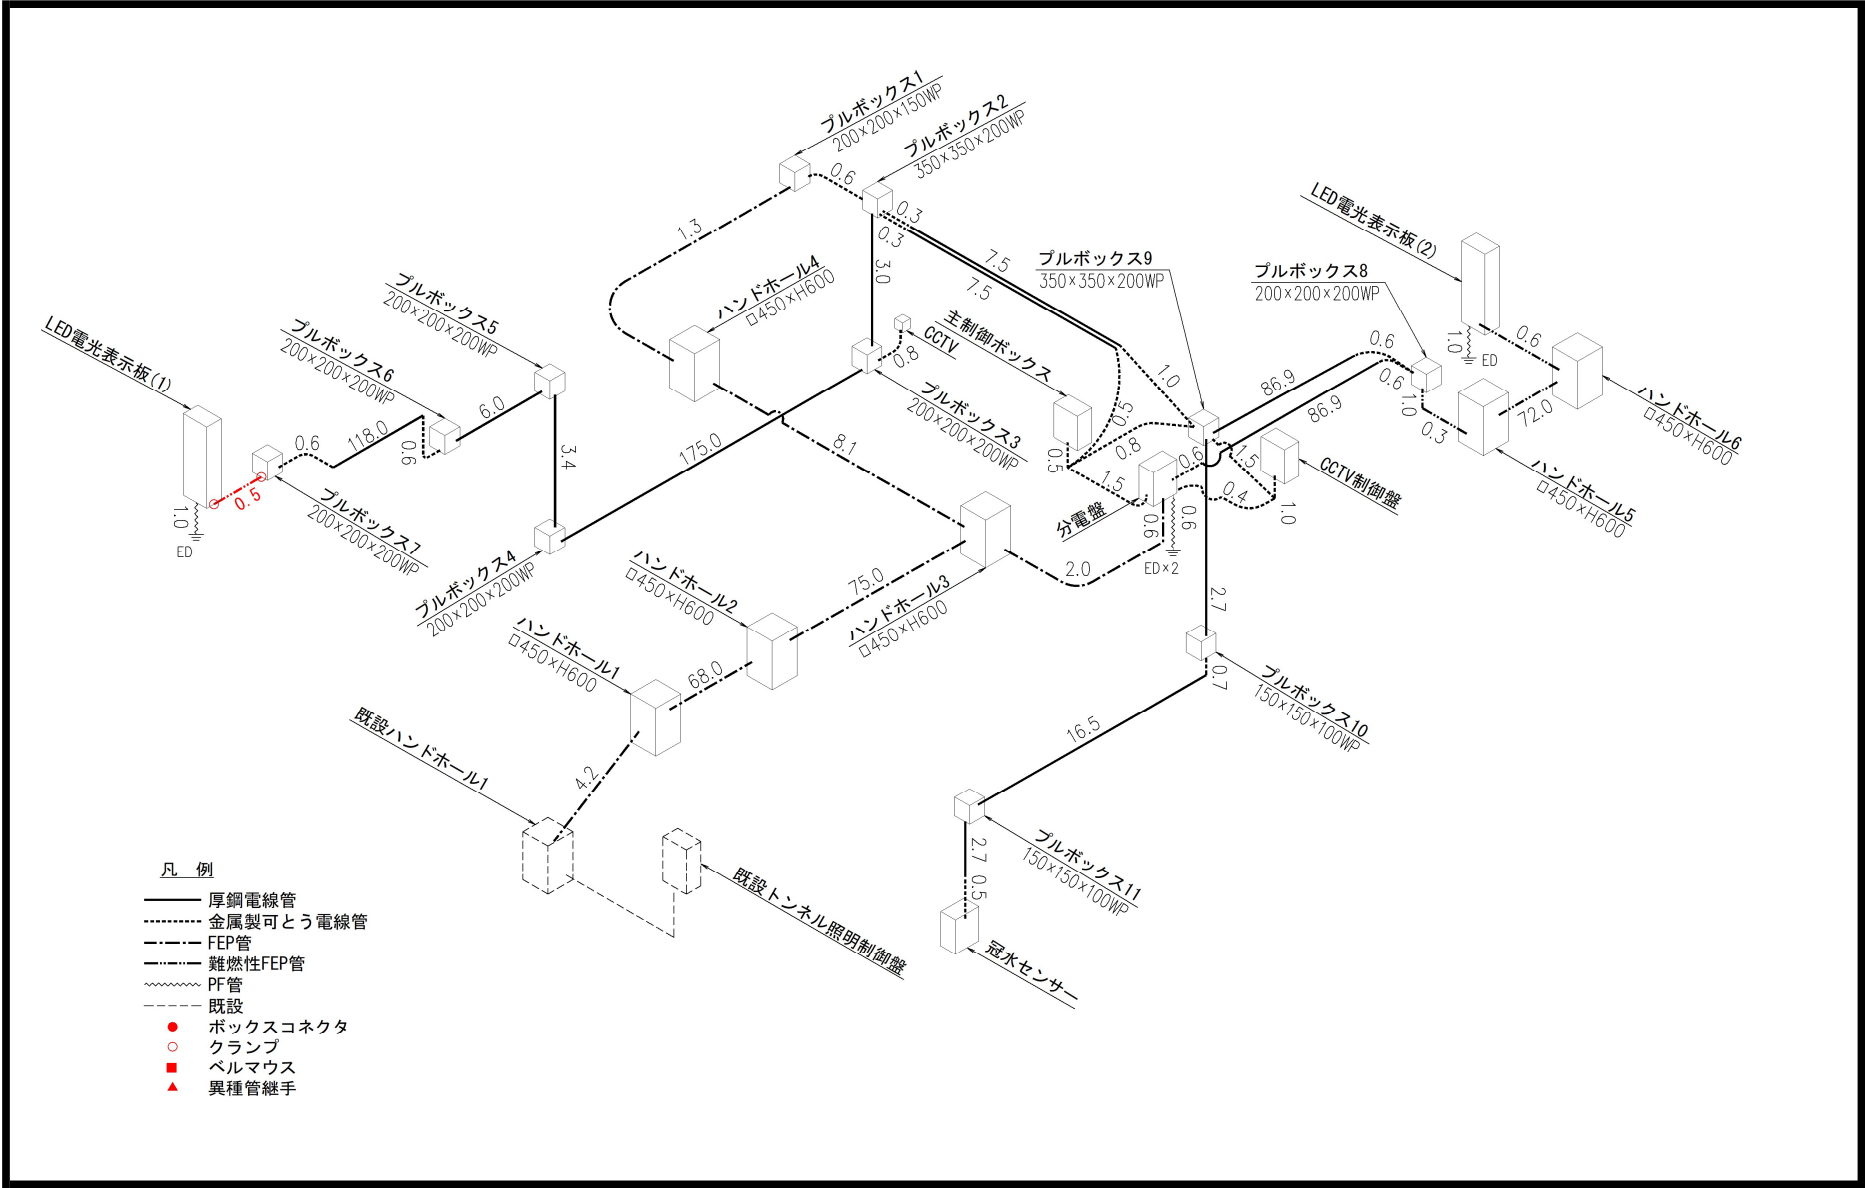


【 根拠図 】

根拠図No. 14
作業: 据付

工種: 配線工、その他

施工場所:

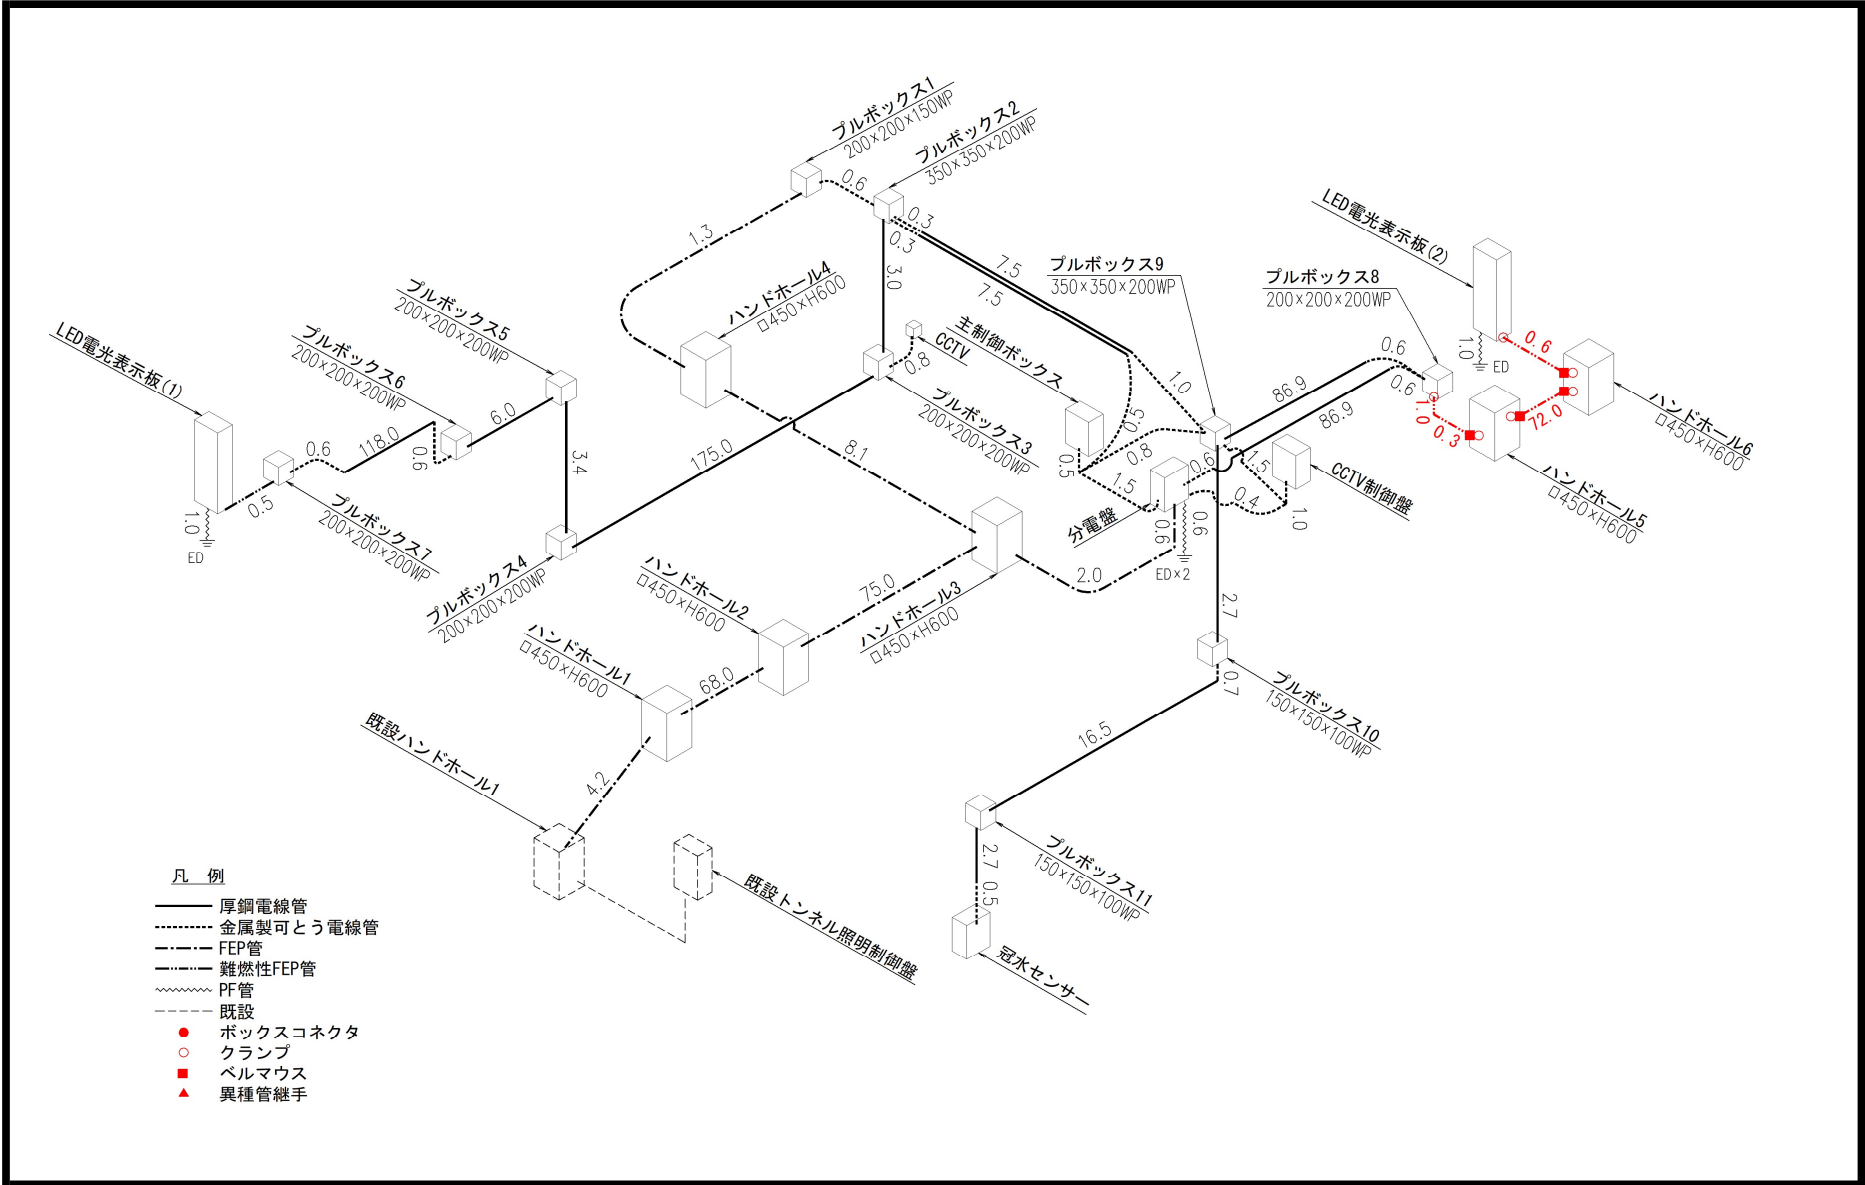

【 根拠図 】

根拠図No. 15
作業: 据付

工種: 配線工、その他

施工場所:

