



工 事 名	令和８年度 東向陽台中学校屋内運動場壁面式バスケットゴール更新工事			仕様書
金 額	一金 円也（内消費税額 円）			
構 造 規 模	壁面式折畳バスケットゴール更新：１対 既存機器撤去処分 外			
仕 様 概 要	セノー DC112174 床ハンドル手動 同等品			
項 目		金 額		備 考
直 接 工 事 費				
諸 経 費				
工 事 価 格				
消 費 税				
総 合 計				

名 称		仕 様	数 量	単位	単 価	金 額	備 考
1	東向陽台中学校屋内運動場壁面式バスケットゴール更新工事						
	壁面式折畳バスケットゴール	セノー DC112174 同等品 日本バスケットボール協会検定品	1.0	対			
		フロアハンドルタイプ					
	// 取付費		1.0	式			
	既存バスケットゴール撤去費	1 対分	1.0	式			
	既存バスケットゴール 搬出処分費	1 対分	1.0	式			
	合計						

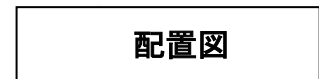


株式会社リックス





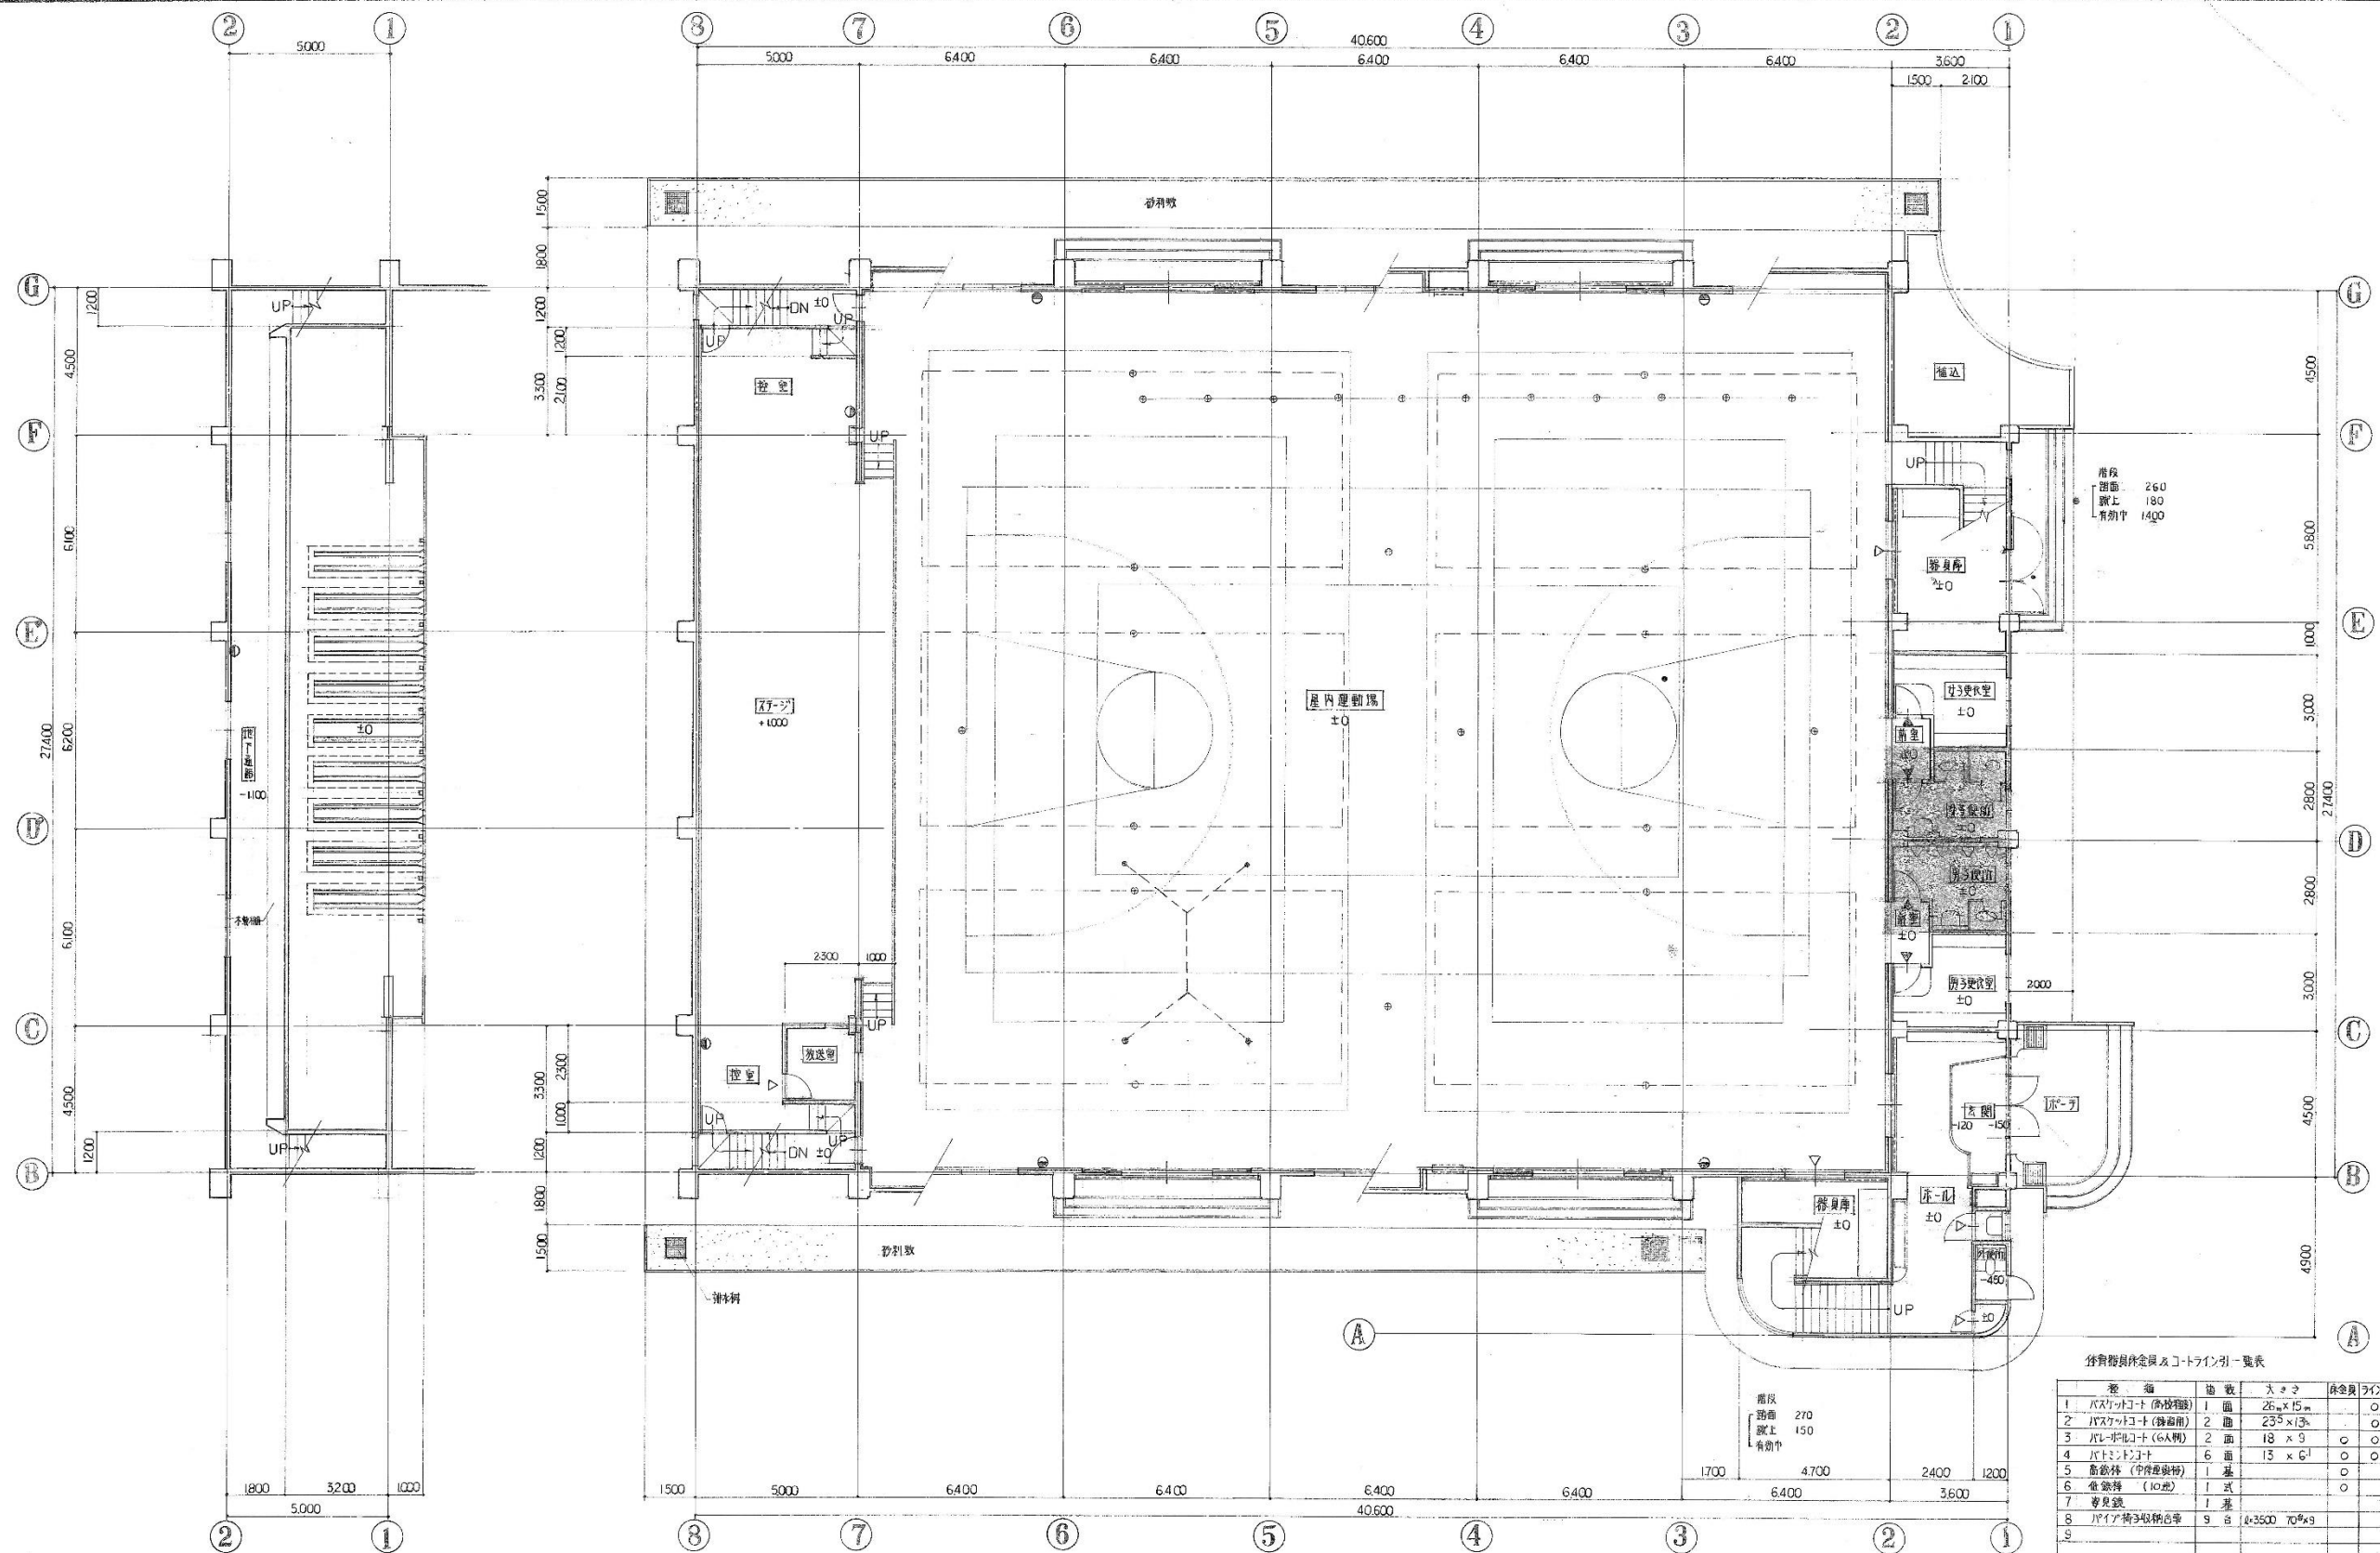



修繕費員外金及コトライン引一覧表

番号	名称	数量	仕様	単位	備注
1	バスケットコート (床材)	1	25m x 15m	面	○
2	バスケットコート (観客席)	2	25m x 15m	面	○
3	バスケットコート (6人制)	2	18m x 9m	面	○
4	バスケットコート	6	15m x 6m	面	○
5	観客席 (半円形)	1	15m x 6m	面	○
6	観客席 (10人)	1	15m x 6m	面	○
7	観客席	1	15m x 6m	面	○
8	バスケットコート (6人制)	9	18m x 9m	面	○

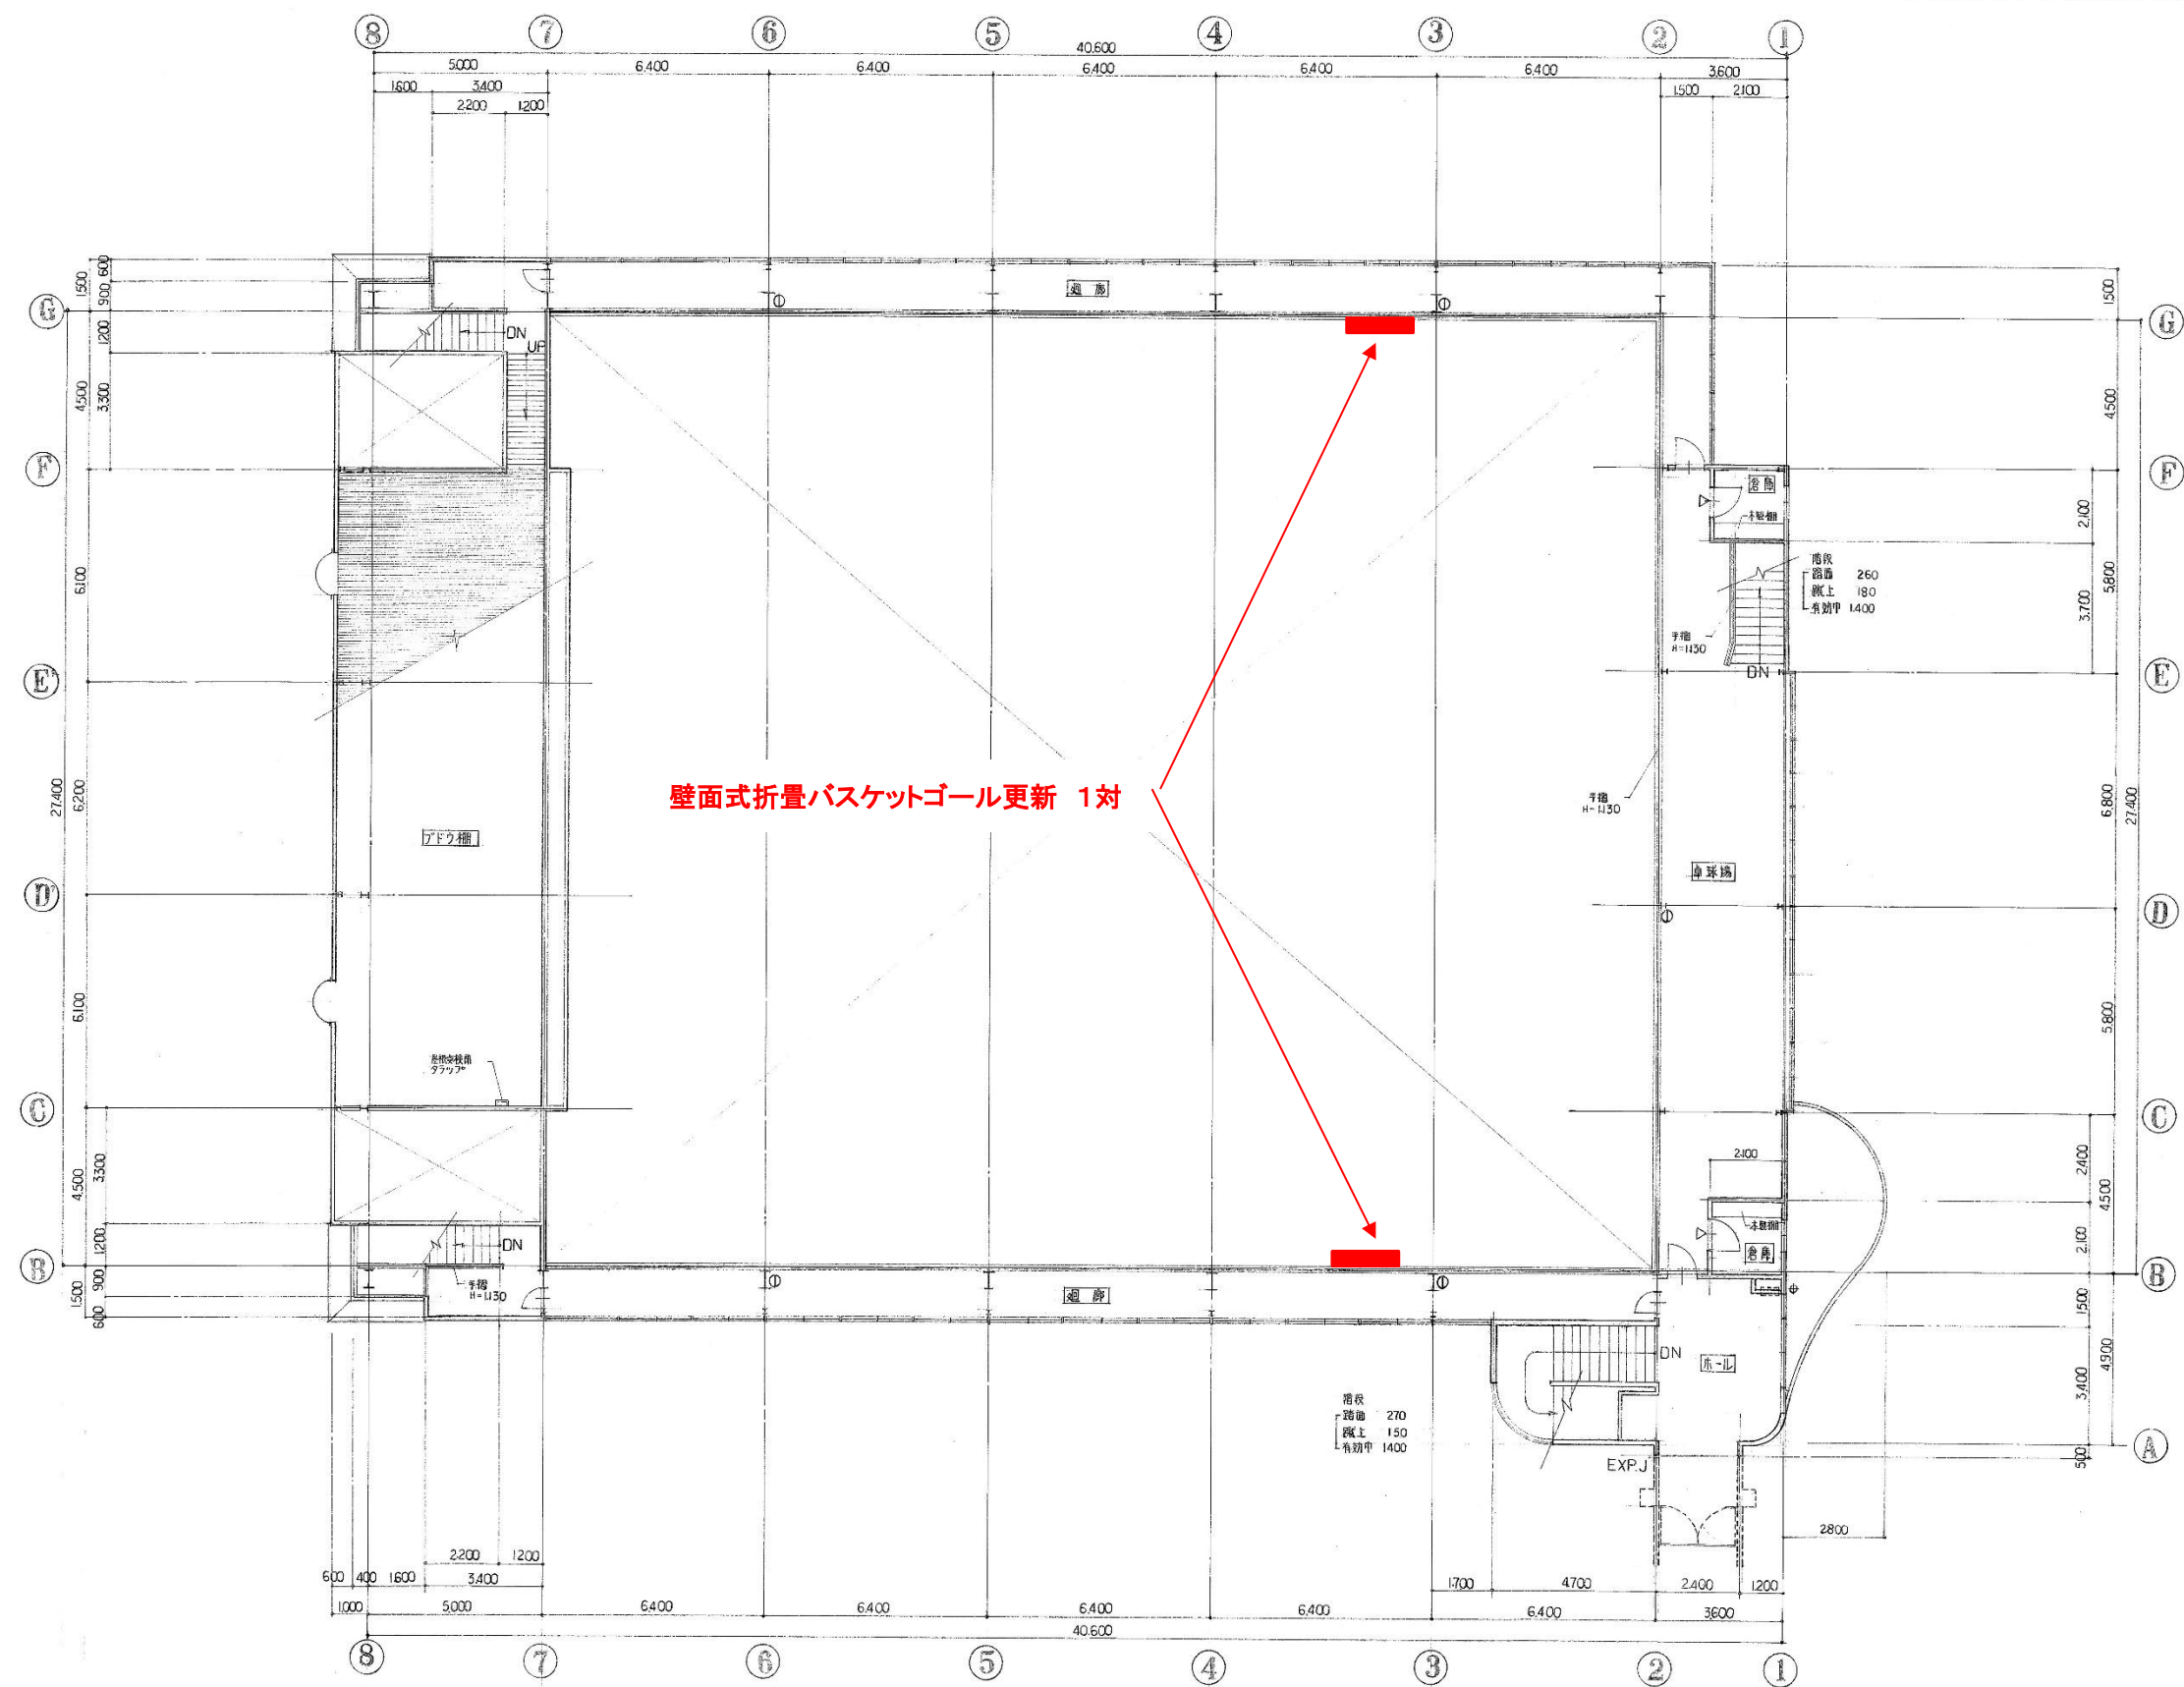


2F 平面図

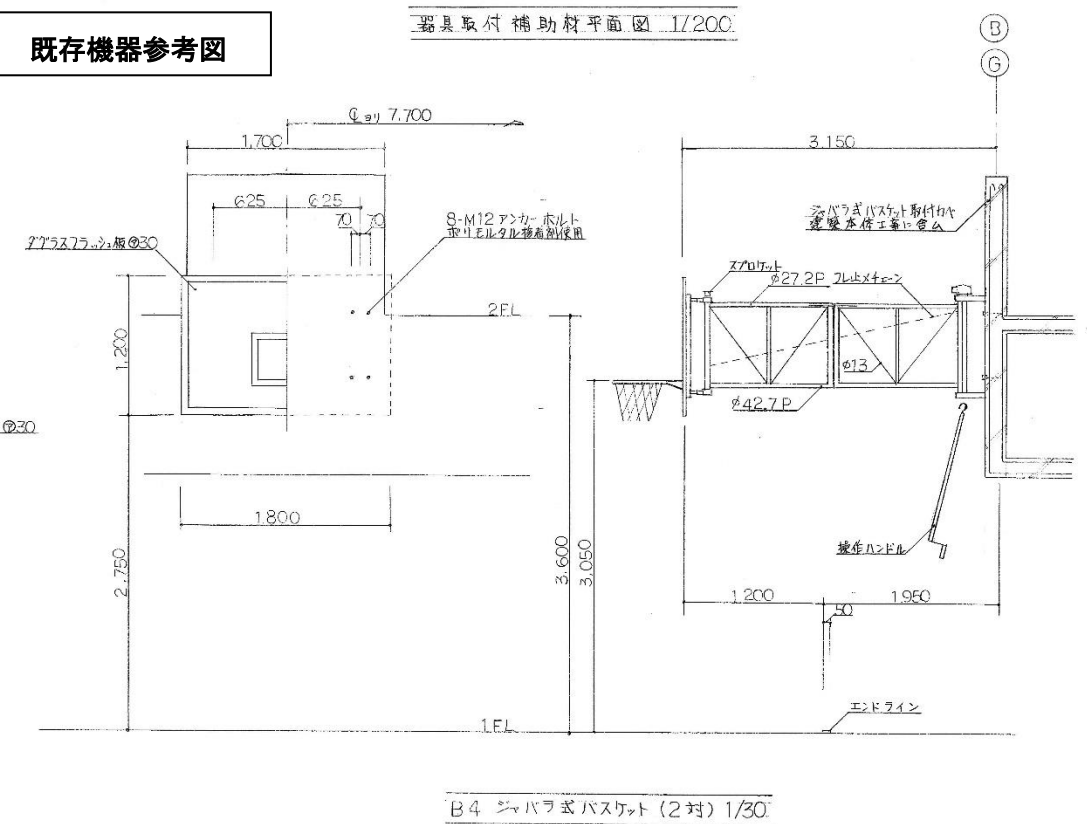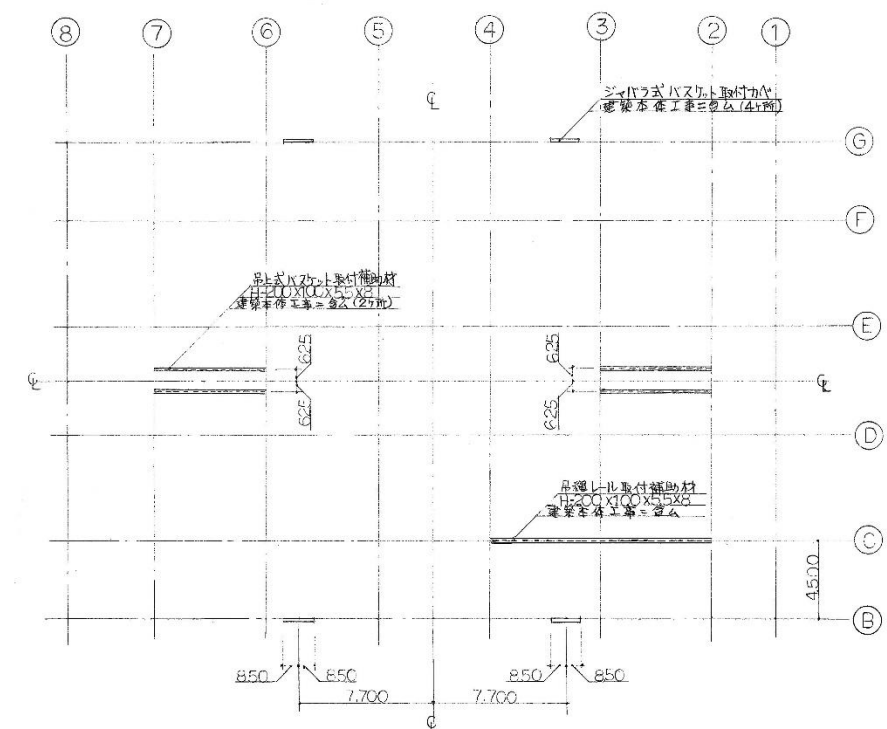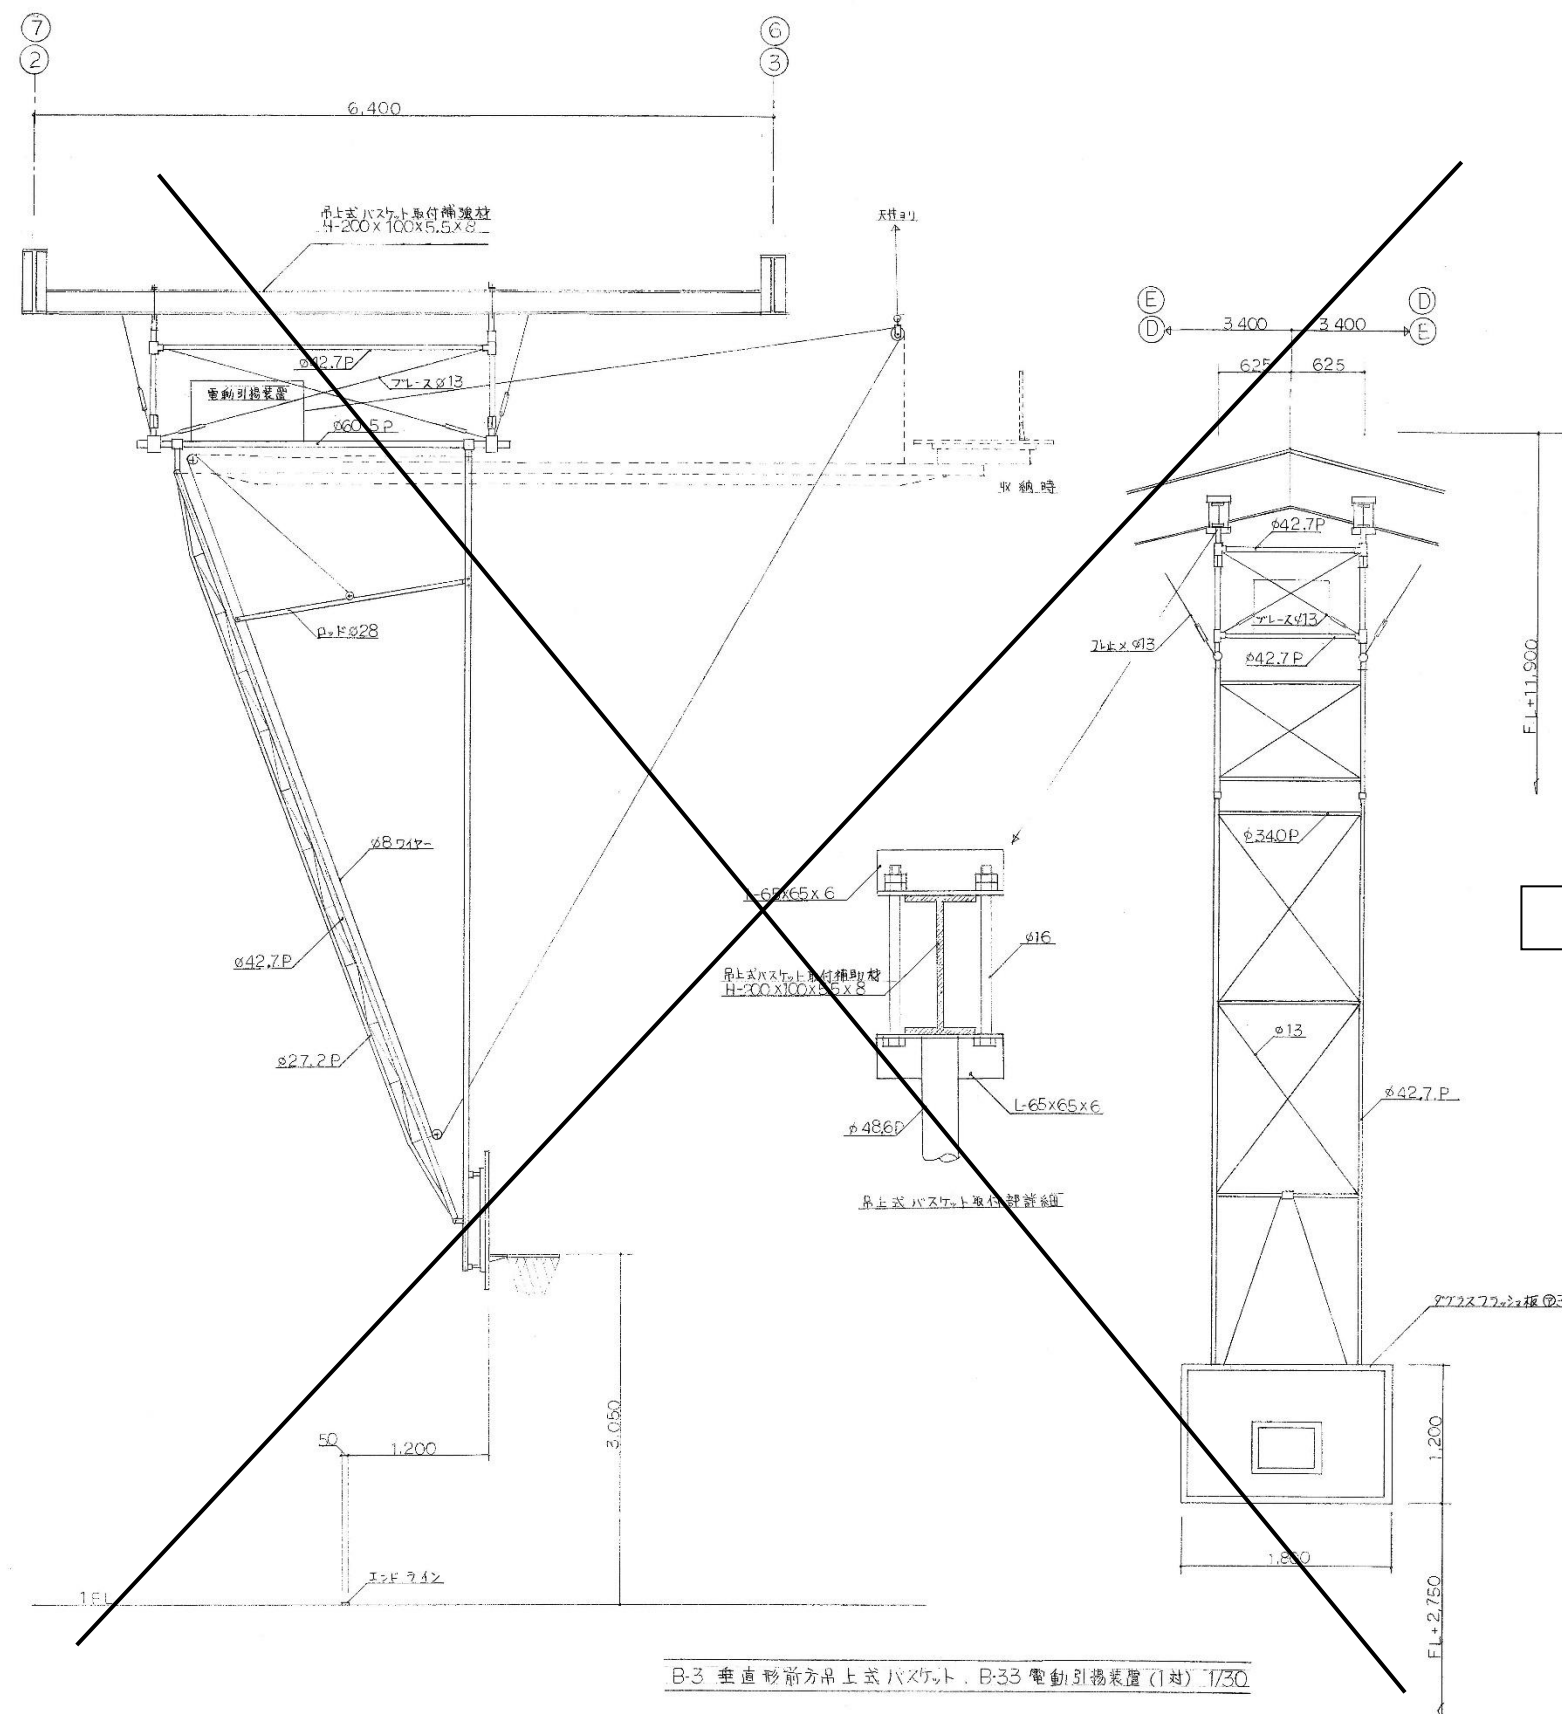

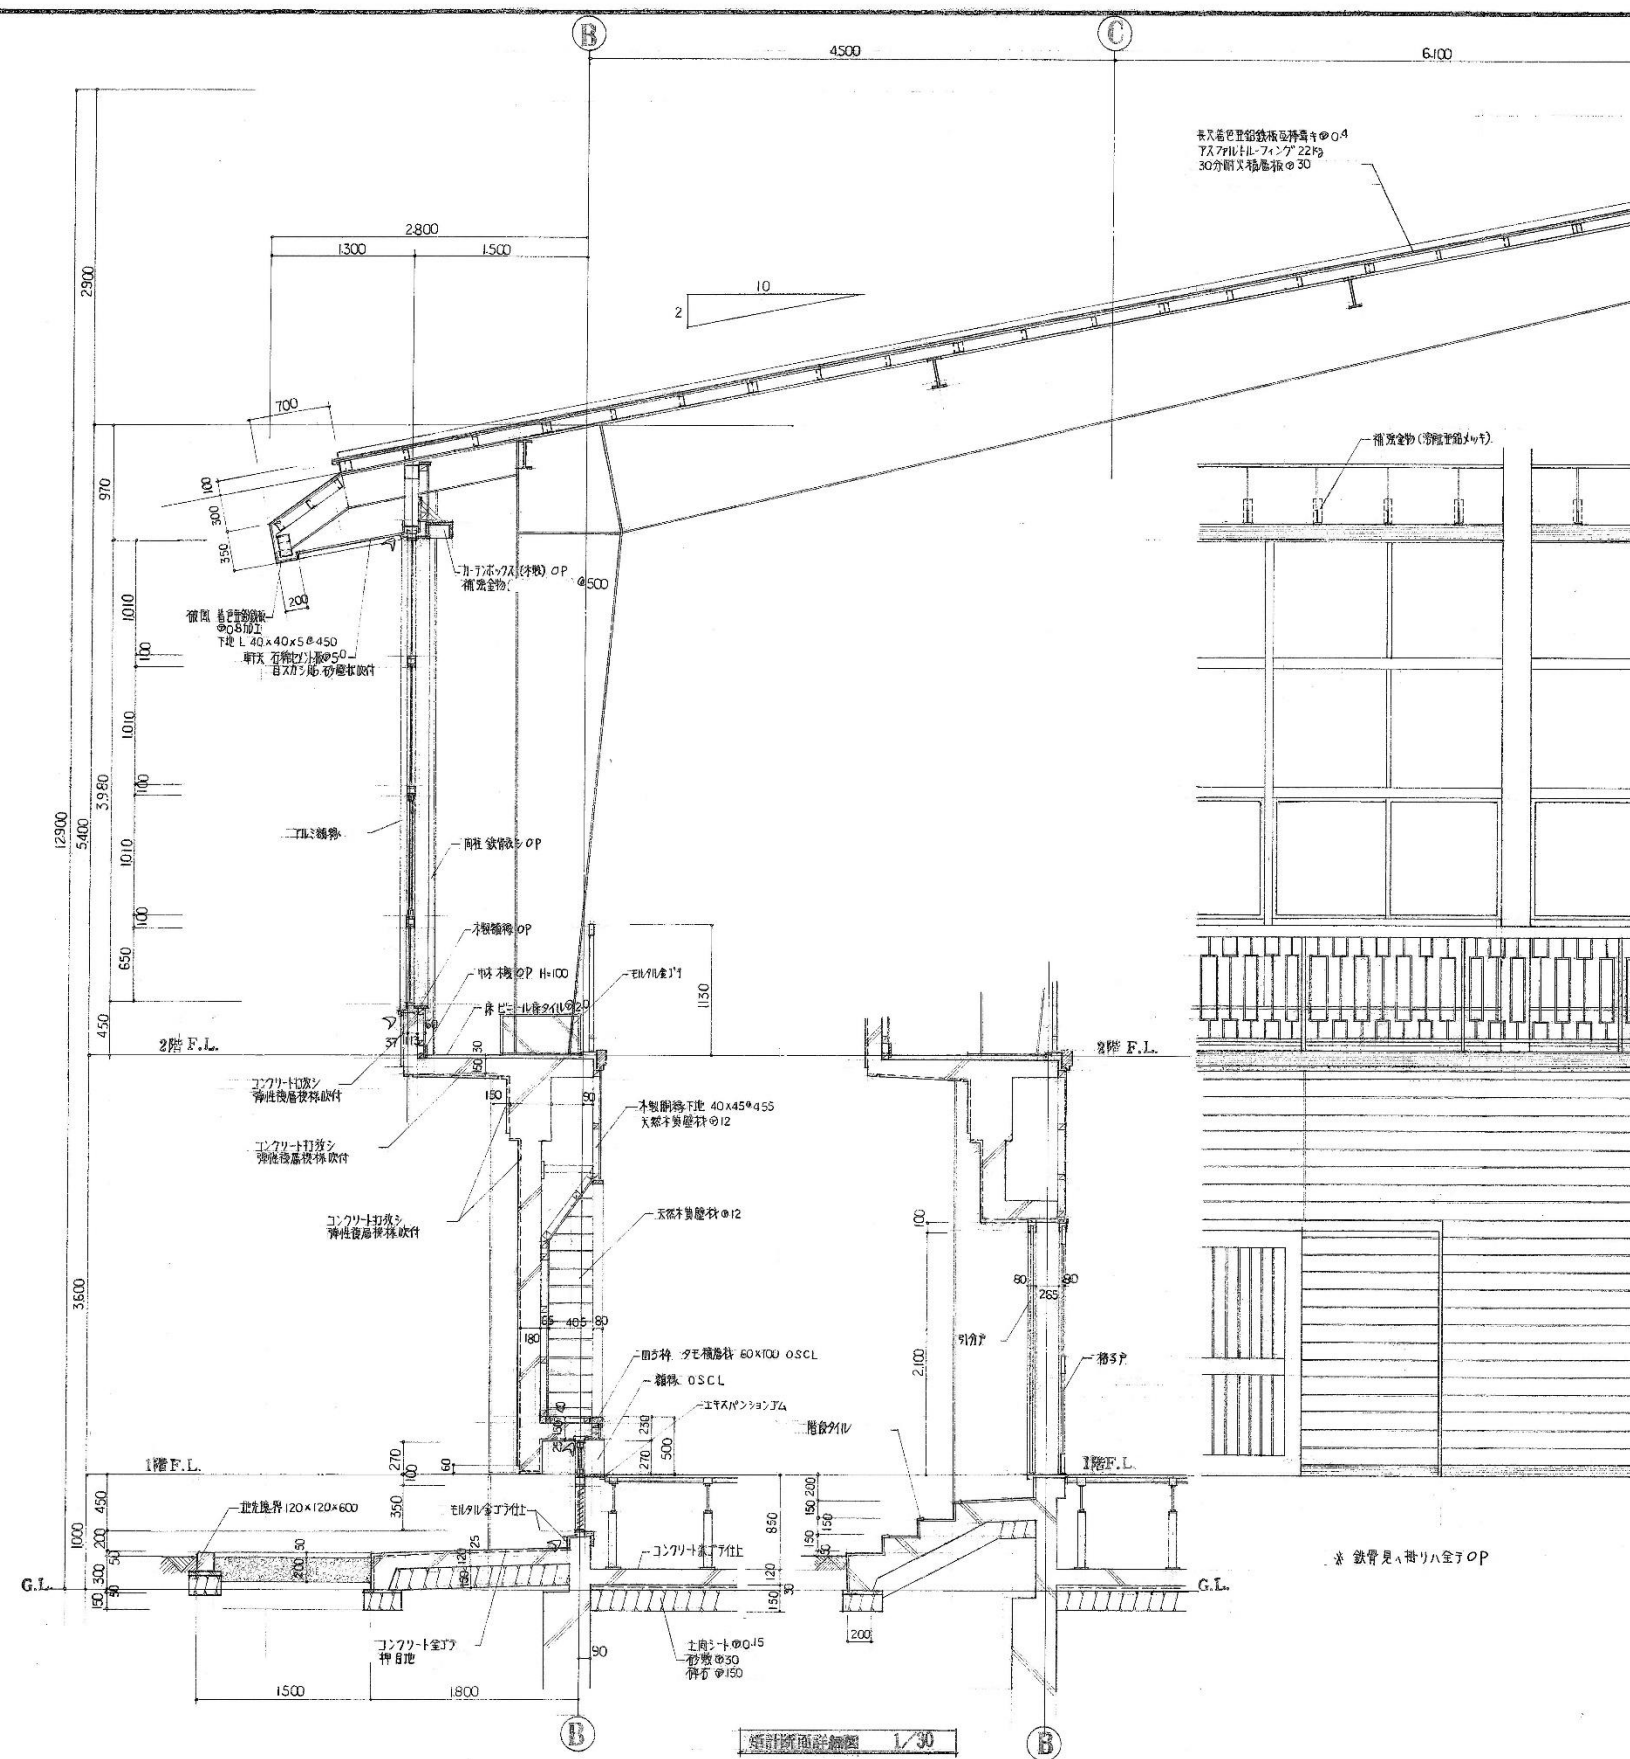

既存バスケットゴール


屋根交換用タラップ詳細図 1/50

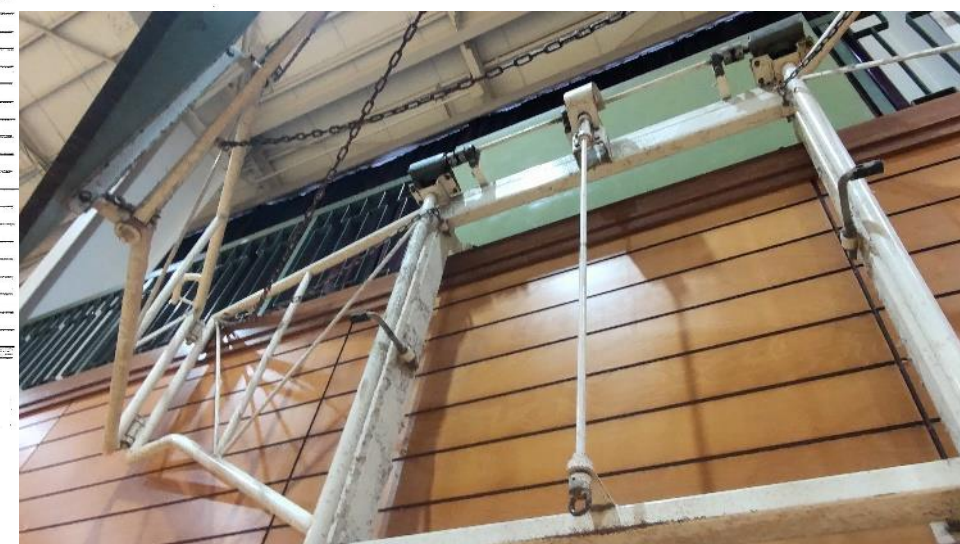

死稿懸杖見切詳細図 1/50


令和8年度 東向陽台中学校屋内運動場壁面式バスケットゴール更新工事 (5/7)

機器参考図①

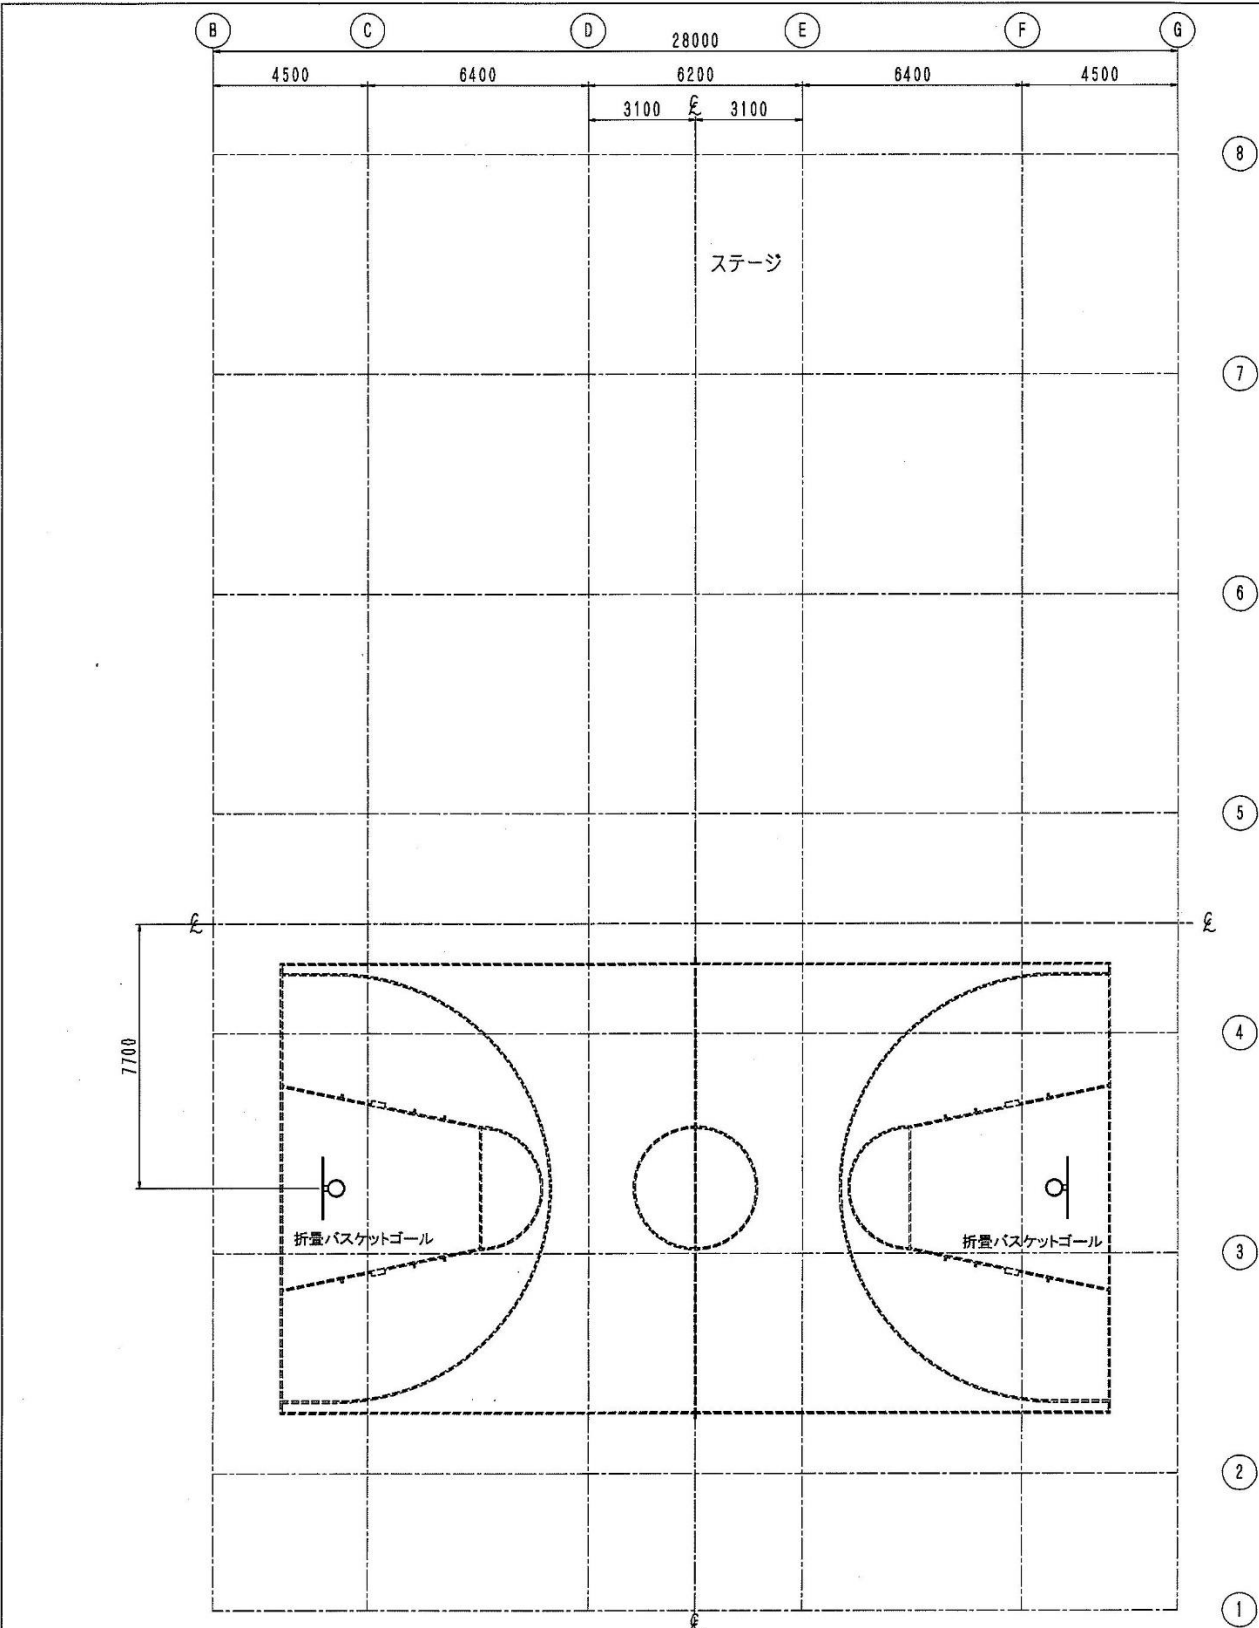

コート・器具配置図 S=1/100

既存コートライン内訳表					
記号	種別	寸法	面積	備考	ライン色
1	バスケットボールコート	24000×13000	1面	実線	ライン幅50mm

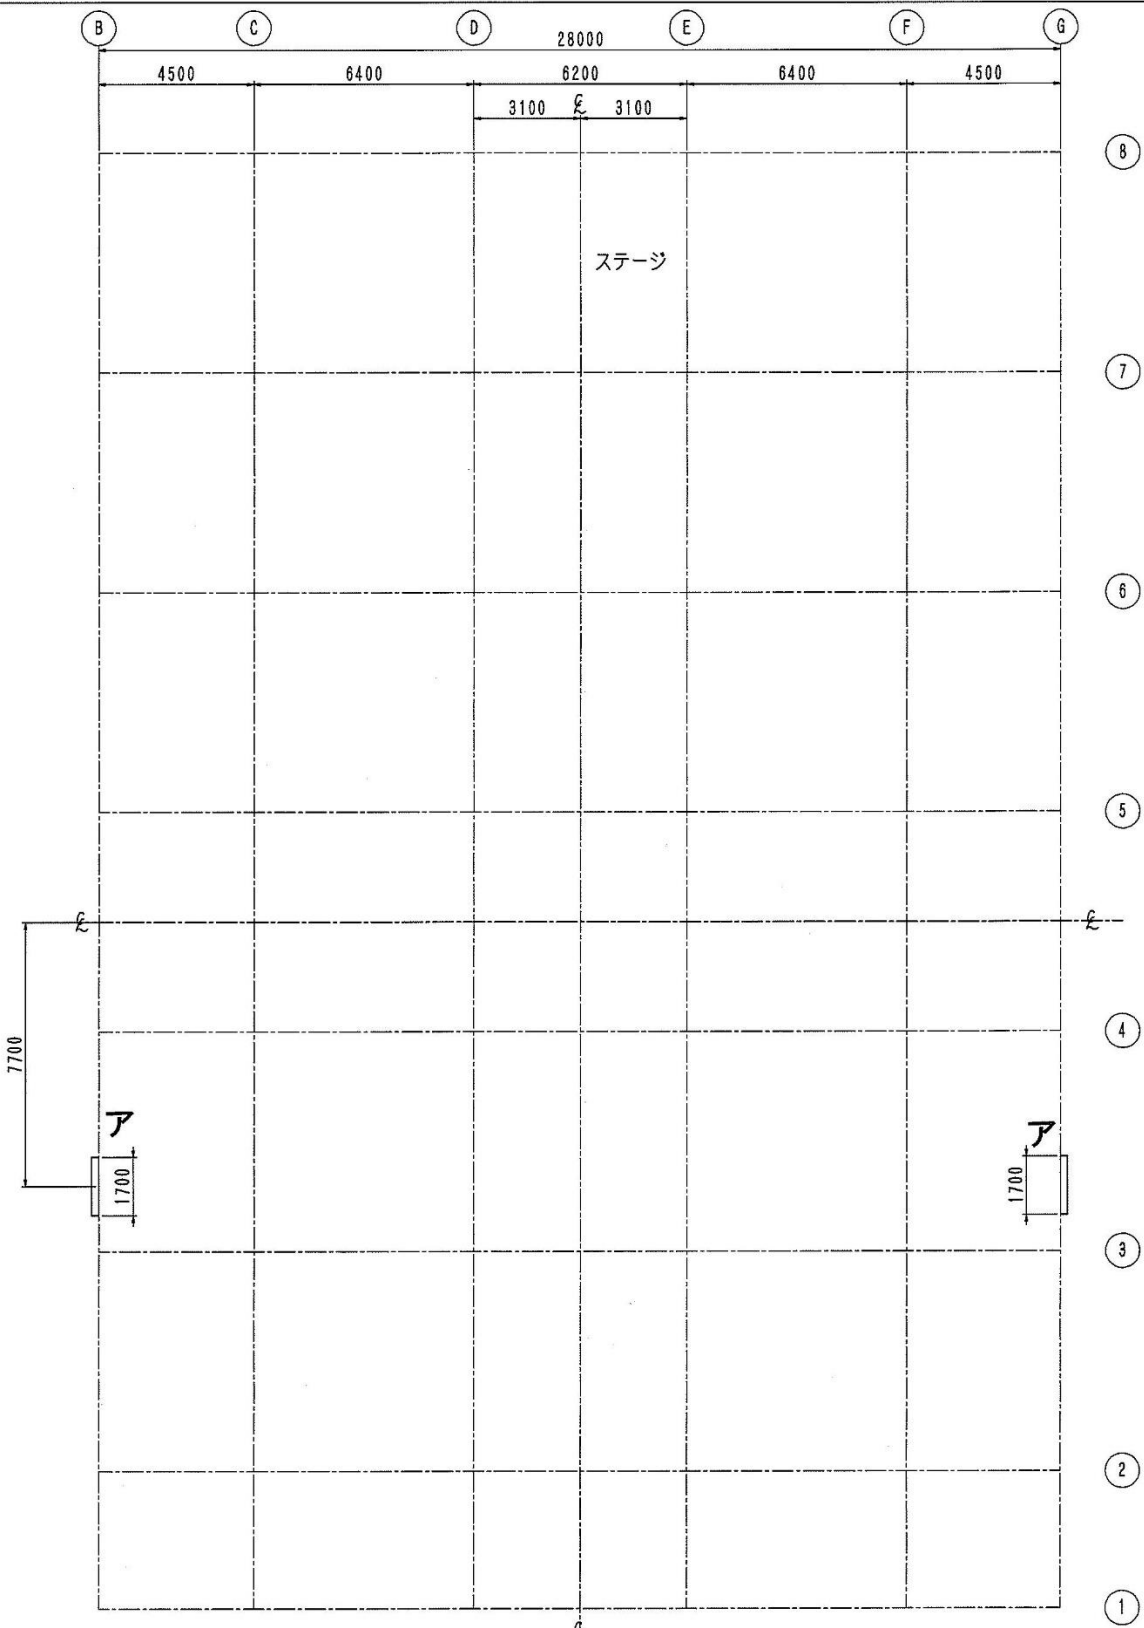

既存補強図 S=1/100



ア:折畳バスケット用(既存) コンクリート壁…2カ所

金具色は指定無き場合は日塗工「N-90_ホホワイト」となります。

特記事項	

令和8年度 東向陽台中学校屋内運動場壁面式バスケットゴール更新工事 (6/7)

県名	宮城	件名	富谷市立東向陽台中学校
図名	体育器具図1		図番
縮尺	A1 1/100		S-1

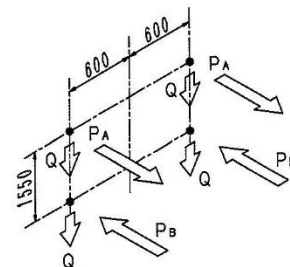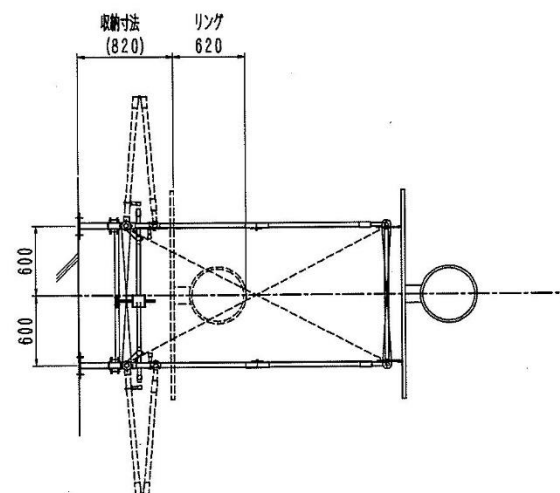





折畳バスケット 荷重

全重量 約172kg
 リング先端にかかる短期荷重 1.50kN

PA: 取付上部にかかる引張荷重
 短期(使用時) 2.53kN
 PB: 取付下部にかかる圧縮荷重 (-PA)
 短期(使用時) -2.53kN
 Q: 取付部にかかる垂直荷重
 短期(使用時) 0.80kN

B通側(吊縄側)

G通側

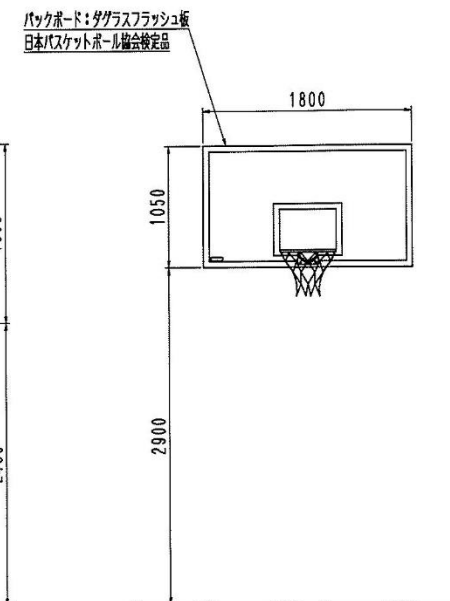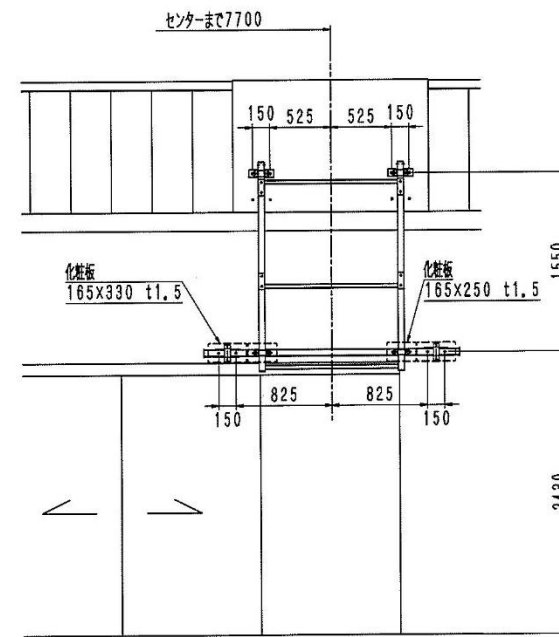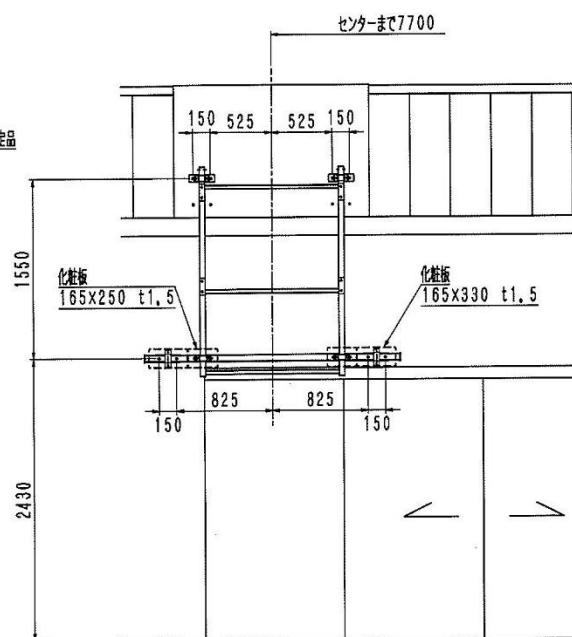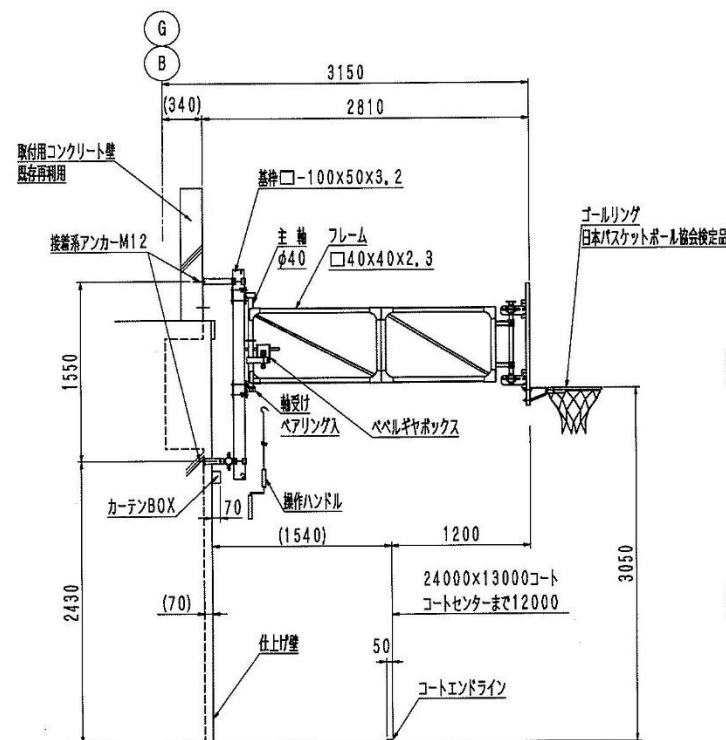

DC112100 折畳バスケットゴール 床ハンドル操作式 S=1/30
 (日本バスケットボール協会検定品) 同等品

金具色は指定無き場合は日塗工「N-90_ホワイト」となります。

特 記 事 項	令和8年度 東向陽台中学校屋内運動場壁面式バスケットゴール更新工事 (7/7)				県名	宮城	件名	富谷市立東向陽台中学校
					図名	体育器具図 2		図番
					縮尺	A1 1/30		S-2