



土砂災害警戒区域等の指定の告示に係る図書(その1)

告示番号	宮城県告示第325号
告示年月日	平成31年3月29日

自然現象の種類	急傾斜地の崩壊
箇所番号	I-自-0378
箇所名	宮ノ沢
所在地	富谷市富谷宮ノ沢
調査機関	宮城県仙台土木事務所

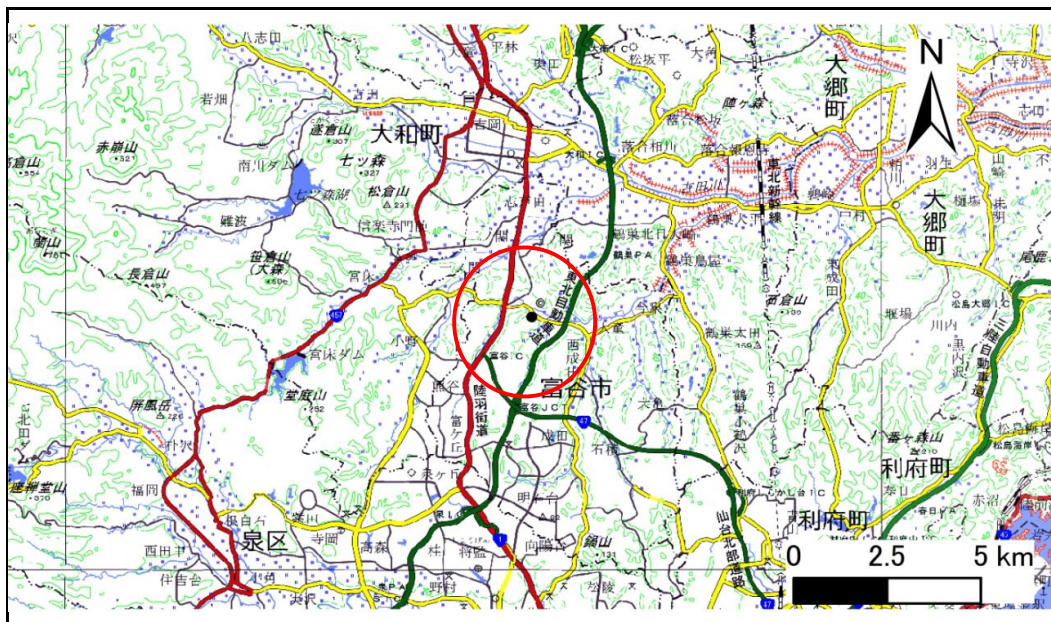

位置図(S=1:200,000)

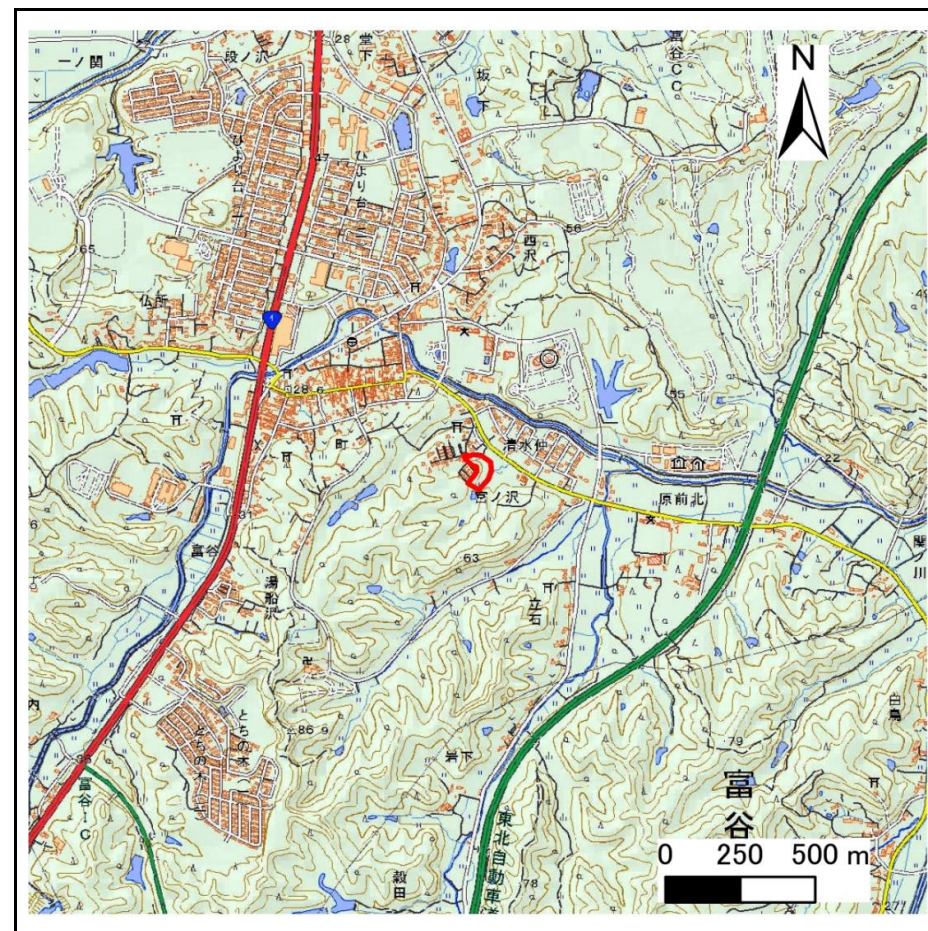

概況図(S=1:25,000)

宮城県

この地図は、国土地理院長の承認を得て、同院発行の電子地形図25000及び電子地形図20万を複製したものである。(承認番号 平30情複、第438号)


土砂災害警戒区域等の指定の告示に係る図書(その2)

告示番号	宮城県告示第325号
告示年月日	平成31年3月29日

危害のおそれのある土地、著しい危害のおそれのある土地の設定図

調査年度	平成29年度
------	--------

急傾斜地の位置	箇所番号	I-自-0378	箇所名	宮ノ沢	所在地	富谷市富谷宮ノ沢
---------	------	----------	-----	-----	-----	----------

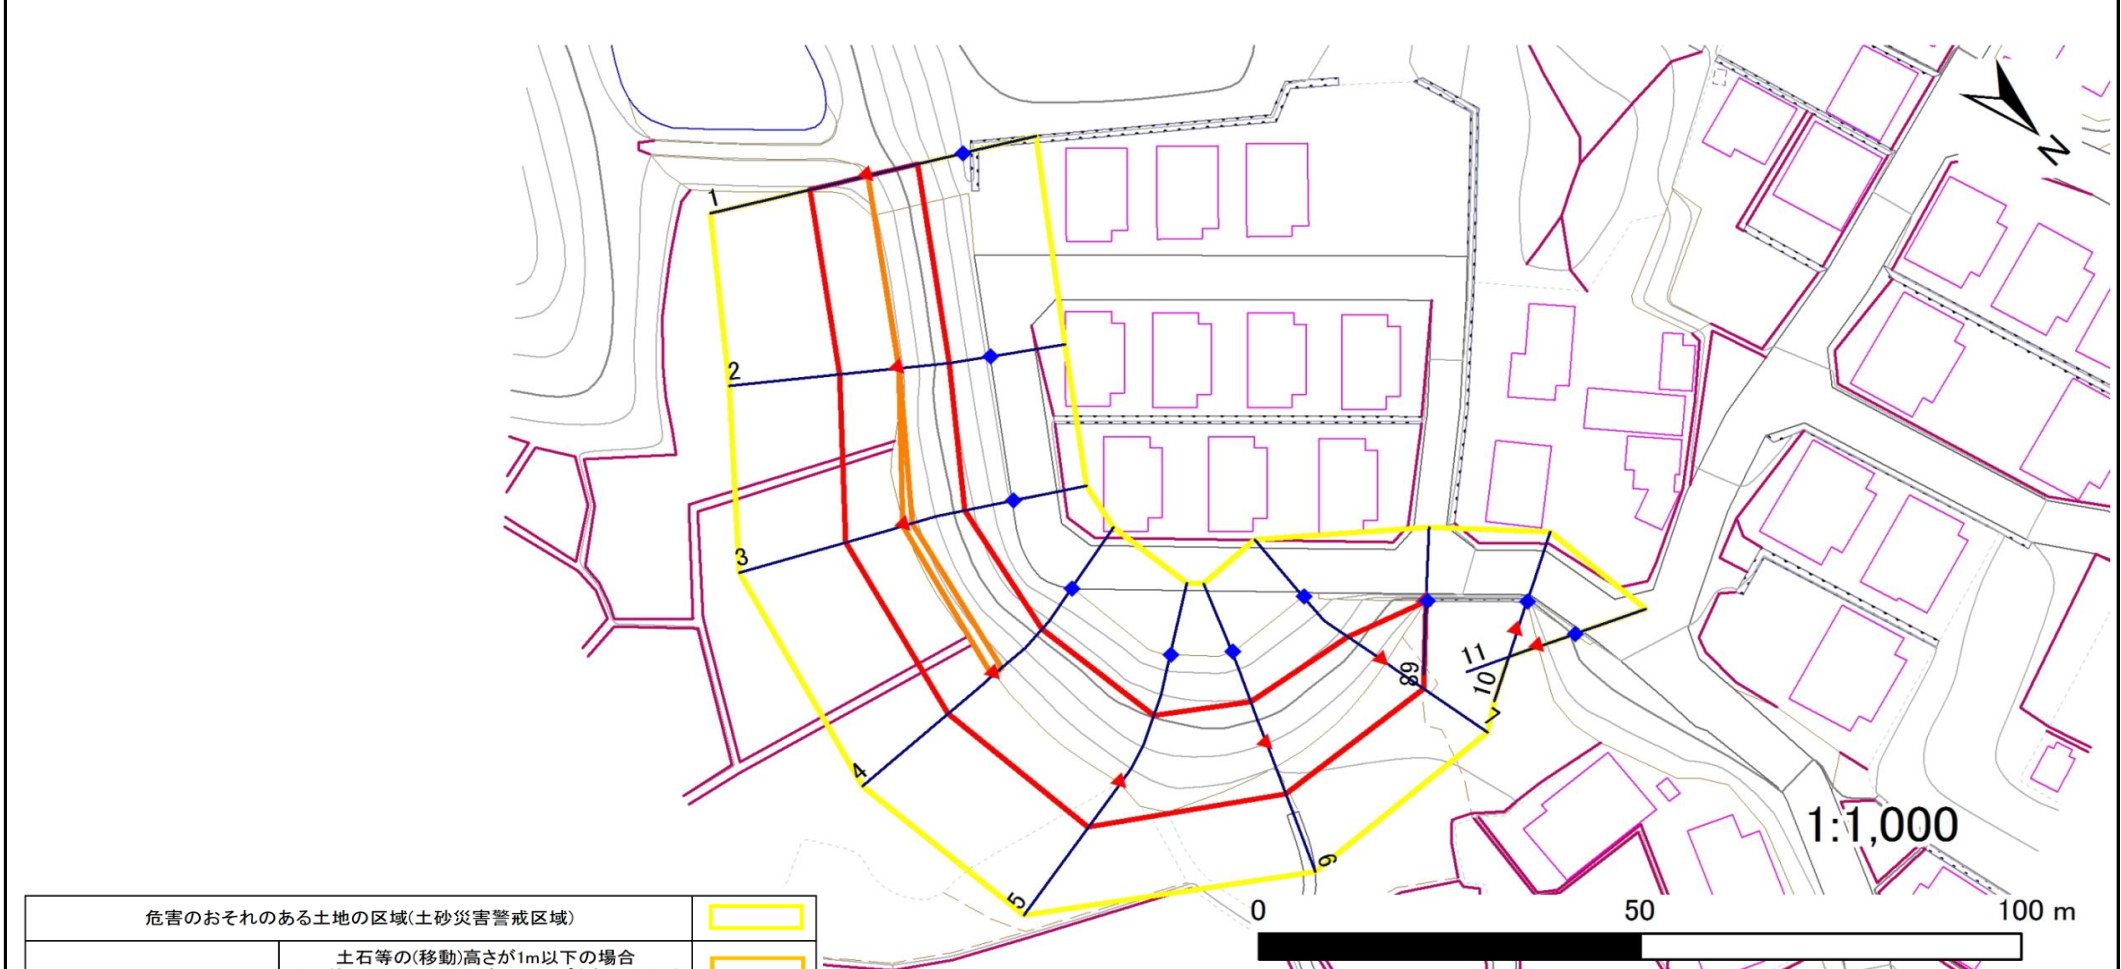

危害のおそれのある土地の区域(土砂災害警戒区域)		
著しい危害のおそれのある土地の区域(土砂災害特別警戒区域)	土石等の(移動)高さが1m以下の場合 土石等の移動による力が100kN/m ² を超える区域	
	土石等の堆積の高さが3mを超える区域	
	それ以外の区域	

凡例		上端
		下端
		横断測線

土砂災害警戒区域等の指定の告示に係る図書(その3)

建築物に作用すると想定される衝撃に関する事項

告示番号 告示年月日	宮城県告示第325号 平成31年3月29日
---------------	--------------------------

急傾斜地の位置	箇所番号	I-自-0378	箇所名	宮ノ沢	所在地	富谷市富谷宮ノ沢
---------	------	----------	-----	-----	-----	----------

横断側線の区間	土石等の移動により建築物の地上部に作用すると想定される力				土石等の堆積により建築物の地上部に作用すると想定される力				横断側線の区間	土石等の移動により建築物の地上部に作用すると想定される力				土石等の堆積により建築物の地上部に作用すると想定される力			
	土石等の(移動)高さが1m以下の場合、土石等の移動による力が100kN/m ² を超える区域		それ以外の区域		土石等の堆積高さが3mを超える区域		それ以外の区域			土石等の(移動)高さが1m以下の場合、土石等の移動による力が100kN/m ² を超える区域		それ以外の区域		土石等の堆積高さが3mを超える区域		それ以外の区域	
	力の大きさのうち最大のもの	土石等の高さ	力の大きさのうち最大のもの	土石等の高さ	力の大きさのうち最大のもの	土石等の高さ	力の大きさのうち最大のもの	土石等の高さ		力の大きさのうち最大のもの	土石等の高さ	力の大きさのうち最大のもの	土石等の高さ	力の大きさのうち最大のもの	土石等の高さ	力の大きさのうち最大のもの	土石等の高さ
	(kN/m ²)	(m)	(kN/m ²)	(m)	(kN/m ²)	(m)	(kN/m ²)	(m)		(kN/m ²)	(m)	(kN/m ²)	(m)	(kN/m ²)	(m)	(kN/m ²)	(m)
1 ~ 2	100.4	1.0	100.0	1.0	-	-	12.1	2.4	~								
2 ~ 3	104.4	1.0	100.0	1.0	-	-	12.1	2.4	~								
3 ~ 4	105.2	1.0	100.0	1.0	-	-	11.2	2.3	~								
4 ~ 5	-	-	100.0	1.0	-	-	11.0	2.2	~								
5 ~ 6	-	-	94.7	1.0	-	-	10.0	2.0	~								
6 ~ 7	-	-	91.3	1.0	-	-	8.4	1.7	~								
7 ~ 8	-	-	83.7	1.0	-	-	15.2	3.0	~								
8 ~ 9	-	-	-	-	-	-	-	-	~								
9 ~ 10	-	-	-	-	-	-	-	-	~								
10 ~ 11	-	-	-	-	-	-	-	-	~								
~									~								
~									~								
