

(0500001335-0)

市 長		副 市 長		建 設 部 長		財 政 課 長		主 管 課 長		課 長 補 佐		検 査 者		設 計 者	
--------	--	-------------	--	------------------	--	------------------	--	------------------	--	------------------	--	-------------	--	-------------	--

工 種	道路維持工事	工 事 番 号		設 計 年 月 日	令和 8 年 8 月 28 日
工 事 箇 所	富谷市 成田九丁目 地内				
路 線 ・ 河 川 名	市道成田西部線				
令和 8 年度 市道成田西部線高木剪定業務 富谷市					
工 期	令和 年 月 日	着 工 期 日	令和 年 月 日		
	令和 年 月 日	竣 工 期 限	令和 年 月 日		
本 工 事 費	円 (消費税相当額 円)			工 事 価 格 円	

< 概 要 >

植栽維持工

樹木・芝生管理工

道路植栽工	せん定	高木	冬期	歩道	30cm未満	N=	4本
道路植栽工	せん定	高木	冬期	歩道	30cm以上 60cm未満	N=	33本
道路植栽工	せん定	高木	冬期	歩道	60cm以上 90cm未満	N=	97本
道路植栽工	せん定	高木	冬期	歩道	90cm以上120cm未満	N=	39本
道路植栽工	せん定	高木	冬期	歩道	120cm以上150cm未満	N=	1本

計 ΣN=174本

本 工 事 内 訳 表

11:道路維持工事

費目・工種・細別等	単位	数 量	単 価	金 額	摘 要
道路維持	式	1			
植栽維持工	式	1			
樹木・芝生管理工	式	1			
道路植栽工 せん定(市場単価) 高木 冬期 30未満 施工規模10本未満 時間的制約無	本	4			第1号単価表
道路植栽工 せん定(市場単価) 高木 冬期 30以上60未満 施工規模10本以上50本未満 時間的制約無	本	33			第2号単価表
道路植栽工 せん定(市場単価) 高木 冬期 60以上90未満 施工規模50本以上 時間的制約無	本	97			第3号単価表
道路植栽工 せん定(市場単価) 高木 冬期 90以上120未満 施工規模10本以上50本未満 時間的制約無	本	39			第4号単価表
道路植栽工 せん定 高木 冬期 120以上150未満	本	1			第5号単価表
処分工	式	1			
一般廃棄物処理費(刈草) 仙台 仙台市環境局 施設部 松森工場	t	9			

本 工 事 内 訳 表

11:道路維持工事

費目・工種・細別等	単位	数 量	単 価	金 額	摘 要
仮設工	式	1			
交通管理工	式	1			
交通誘導警備員B	人				
直接工事費	式	1			
共通仮設費	式	1			
率計算分	式	1			
純工事費	式	1			
現場管理費	式	1			
率計算分	式	1			
工事原価	式	1			

本 工 事 内 訳 表

11:道路維持工事

費目・工種・細別等	単位	数 量	単 価	金 額	摘 要
一般管理費等	式	1			
一般管理費	式	1			
率計算分	式	1			
契約保証費	式	1			
工事価格	式	1			
消費税等相当額	式	1			
本工事費	式	1			

第1号	S620712 J02	道路植栽工 せん定(市場単価) 1本当たり単価表				高木 冬期 30未満 施工規模10本未満 時間の制約無	
名称 ・ 規格 ・ 条件		単位	数 量	単 価	金 額	雑	摘 要
道路植栽工 植樹管理 高木せん定 冬期 幹周30cm未満		本	1				
合 計		本	1				
規格・仕様区分A = 05 高木 冬期 30未満 [S]施工規模B = 03 10本未満 [K1]時間の制約C = 01 無				[K2]夜間作業D = 01 無 [K3~5]施工場所E = 01 供用区間 歩道又は交通島			

第2号	S620712 J03	道路植栽工 せん定(市場単価) 1本当たり単価表				高木 冬期 30以上60未満 施工規模10本以上50本未満 時間的制約無	
名称 ・ 規格 ・ 条件		単位	数 量	単 価	金 額	雑	摘 要
道路植栽工 植樹管理 高木せん定 冬期 幹周30cm以上60cm未満		本	1				
合 計		本	1				
規格・仕様区分A = 06 高木 冬期 30以上60未満 [S]施工規模B = 02 10本以上50本未満 [K1]時間的制約C = 01 無				[K2]夜間作業D = 01 無 [K3~5]施工場所E = 01 供用区間 歩道又は交通島			

第3号	S620712 J06	道路植栽工 せん定(市場単価) 1本当たり単価表				高木 冬期 60以上90未満 施工規模50本以上 時間的制約無	
名称 ・ 規格 ・ 条件		単位	数 量	単 価	金 額	雑	摘 要
道路植栽工 植樹管理 高木せん定 冬期 幹周60cm以上90cm未満		本	1				
合 計		本	1				
規格・仕様区分A = 07 高木 冬期 60以上90未満 [S]施工規模B = 01 50本以上 [K1]時間的制約C = 01 無				[K2]夜間作業D = 01 無 [K3~5]施工場所E = 01 供用区間 歩道又は交通島			

第4号	S620712 J04	道路植栽工 せん定(市場単価) 1本当たり単価表				高木 冬期 90以上120未満 施工規模10本以上50本未満 時間的制約無	
名称 ・ 規格 ・ 条件		単位	数 量	単 価	金 額	雑	摘 要
道路植栽工 植樹管理 高木せん定 冬期 幹周90cm以上120cm未満		本	1				
合 計		本	1				
規格・仕様区分A = 08 高木 冬期 90以上120未満 [S]施工規模B = 02 10本以上50本未満 [K1]時間的制約C = 01 無				[K2]夜間作業D = 01 無 [K3~5]施工場所E = 01 供用区間 歩道又は交通島			

第5号 道路植栽工 せん定 10本当たり単価表 高木 冬期 120以上150未満						
名称 ・ 規格 ・ 条件	単位	数 量	単 価	金 額	雑	摘 要
造園工	人					
普通作業員	人					
トラック運搬	台	0.5				第6号単価表
高所作業車損料 トラック架装・伸縮ブーム・バスケット型 作業床高11.0~12.0m 積載荷重200kg 定員2名	時間					
合 計	本	10				
単位当り	本	1				

第6号 トラック運搬 1台当たり単価表						
名称 ・ 規格 ・ 条件	単位	数 量	単 価	金 額	雑	摘 要
運転手(一般)	人					
軽油 ハ ^ロ ール給油 1.2号	L	25				
トラック損料 普通型 2t積	時間					
諸雑費	式	1				
合 計	台	1				

集計一覧表

名称 ・ 規格 ・ 条件	単位	数 量	単 価	金 額	雑	摘 要
トラック損料 普通型 2t積	時間					
高所作業車損料 トラック架装・伸縮ブーム・バスケット型 作業床高11.0~12.0m 積載荷重200kg 定員2名	時間					
普通作業員	人					
造園工	人					
運転手(一般)	人					
交通誘導警備員B	人					
道路植栽工 植樹管理 高木せん定 冬期 幹周30cm未満	本	4				
道路植栽工 植樹管理 高木せん定 冬期 幹周30cm以上60cm未満	本	33				
道路植栽工 植樹管理 高木せん定 冬期 幹周60cm以上90cm未満	本	97				
道路植栽工 植樹管理 高木せん定 冬期 幹周90cm以上120cm未満	本	39				

集計一覧表						
名称 ・ 規格 ・ 条件	単位	数 量	単 価	金 額	雑	摘 要
軽油 バートル給油 1.2号	L	1				
一般廃棄物処理費(刈草) 仙台 仙台市環境局 施設部 松森工場	t	9				
合 計						

積 算 情 報 表

(0500001335-0)

P. 14

項 目	内 容	項 目	内 容
積算区分	実施	週休2日の補正	0：補正しない
変更回数	当初	(週休2日) 交替制工事	なし
積算基準パターン	41:令和7年度国交省諸経費改訂(消費税10%)R7週休2日補正	一般管理費補正率	0%
施行主体名	富谷市	契約保証費率	金銭的保証
設計書名(1行目)	市道成田西部線高木剪定業務	着工年月日	令和 年 月 日
設計書名(2行目)		竣工期限	令和 年 月 日
設計書名(3行目)		工期開始	令和 年 月 日
工事箇所	富谷市 成田九丁目 地内	工期終了	令和 年 月 日
路線・河川名	市道成田西部線	工期日数	0日
工事番号		工種名	道路維持工事
設計年度	令和08年度	請負人	
設計年月日	令和08年08月28日		
単価適用日付	令和08年08月01日 (94)		
単価適用地区	01 地区		
適用率(工種区分)	11 道路維持工事		
間接工事費の被災地補正	0：補正しない		
前払金支出割合区分	前払金の保証がない工事		
共通仮設費補正	市街地 (D I D補正) (1)		
現場環境改善費	計上しない		
現場環境改善費地域			
現場管理地域補正	市街地 (D I D補正) (1)		
現場管理費率の補正(施工時期)	なし		

令和８年度 市道成田西部線高木剪定業務 特記仕様書

1. 共通仕様書（土木工事編Ⅰ・Ⅱ）の準用

本業務の施工にあたっては、「宮城県土木部制定共通仕様書（土木工事編Ⅰ（令和７年１０月１日以降））・（土木工事編Ⅱ（令和７年１０月１日以降））・建設関連業務（令和７年１０月１日以降）」に準じて実施すること。

2. 契約締結後の流れ

次の①から③は、契約締結後２週間以内に行い、道路使用許可書が交付されたならすみやかに現場着手し、履行期間内に業務を完了させるものとする。

- ①所轄警察署に道路使用許可申請を行う
- ②業務計画書の提出
- ③事前調査結果報告書の提出

3. その他

① 事前調査

設計図書で指定された路線の事前調査を行い、「事前調査結果報告書」を監督員に提出すること。受注者は、この報告書の提出をもって剪定作業に着手できるものとする。

なお、「事前調査結果報告書」の内容は、剪定木の位置と幹周を示した図面及び数量総括表とし、設計との差異が確認できるものとする。

② 樹形及び高さ

目標とする樹形及び高さは、路線毎に樹木１本を仮剪定し、監督員の確認を受けて決定することとする。

なお、枯れ枝は全て除去することとする。

③ 剪定時期

当該路線に植樹している高木剪定については、樹種ごとに時期を見極め適正に行うこととし、事前に監督員と協議すること。

④ 剪定枝の処分場所

当該業務で発生した剪定枝は、仙台市泉区の松森工場に搬入し、適切に処分することとする。

⑤ 交通誘導警備員

本業務の交通誘導警備員Ｂは、２０人とする。交通誘導警備員の配置については、現場着手に先だって、業務計画書に配置計画を記載し、監督員と協議すること。

また、業務完了図書に配置日・配置時間帯・配置人数を記載した実績表を提出すること。

⑥ 積算

施工方法や交通誘導警備員の人数等に疑義がある場合は、事前に監督員へ協議することとし、必要に応じて設計変更の対象とする。

以上


令和 8 年度 市道成田西部線高木剪定業務 (1/3)

幹周一覧表：市道成田西部線

番号	幹周 (cm)	番号	幹周 (cm)	番号	幹周 (cm)
L 1	64.0	L 3 1	45.0	L 6 1	70.0
L 2	62.0	L 3 2	66.0	L 6 2	34.0
L 3	63.0	L 3 3	88.0	L 6 3	80.0
L 4	52.0	L 3 4	74.0	L 6 4	74.0
L 5	67.0	L 3 5	35.0	L 6 5	68.0
L 6	95.0	L 3 6	107.0	L 6 6	26.0
L 7	80.0	L 3 7	84.0	L 6 7	40.0
L 8	72.0	L 3 8	122.0	L 6 8	58.0
L 9	94.0	L 3 9	85.0	L 6 9	70.0
L 1 0	78.0	L 4 0	50.0	L 7 0	38.0
L 1 1	76.0	L 4 1	108.0	L 7 1	90.0
L 1 2	92.0	L 4 2	64.0	L 7 2	67.0
L 1 3	75.0	L 4 3	96.0	L 7 3	109.0
L 1 4	73.0	L 4 4	100.0	L 7 4	100.0
L 1 5	56.0	L 4 5	83.0	L 7 5	105.0
L 1 6	63.0	L 4 6	72.0	L 7 6	100.0
L 1 7	66.0	L 4 7	90.0	L 7 7	73.0
L 1 8	90.0	L 4 8	72.0	L 7 8	73.0
L 1 9	105.0	L 4 9	70.0	L 7 9	93.0
L 2 0	70.0	L 5 0	71.0	L 8 0	104.0
L 2 1	34.0	L 5 1	78.0	L 8 1	103.0
L 2 2	62.0	L 5 2	78.0	L 8 2	77.0
L 2 3	100.0	L 5 3	77.0	L 8 3	54.0
L 2 4	34.0	L 5 4	80.0	L 8 4	103.0
L 2 5	79.0	L 5 5	80.0	L 8 5	103.0
L 2 6	93.0	L 5 6	84.0	L 8 6	45.0
L 2 7	73.0	L 5 7	68.0	L 8 7	40.0
L 2 8	115.0	L 5 8	59.0		
L 2 9	110.0	L 5 9	34.0		
L 3 0	102.0	L 6 0	23.0		

番号	幹周 (cm)	番号	幹周 (cm)	番号	幹周 (cm)
R 1	80.0	R 3 1	83.0	R 6 1	51.0
R 2	89.0	R 3 2	65.0	R 6 2	49.0
R 3	74.0	R 3 3	76.0	R 6 3	38.0
R 4	80.0	R 3 4	118.0	R 6 4	90.0
R 5	26.0	R 3 5	79.0	R 6 5	72.0
R 6	91.0	R 3 6	70.0	R 6 6	84.0
R 7	117.0	R 3 7	87.0	R 6 7	99.0
R 8	82.0	R 3 8	77.0	R 6 8	32.0
R 9	65.0	R 3 9	88.0	R 6 9	86.0
R 1 0	73.0	R 4 0	71.0	R 7 0	97.0
R 1 1	67.0	R 4 1	88.0	R 7 1	32.0
R 1 2	81.0	R 4 2	70.0	R 7 2	35.0
R 1 3	60.0	R 4 3	69.0	R 7 3	40.0
R 1 4	91.0	R 4 4	102.0	R 7 4	52.0
R 1 5	74.0	R 4 5	112.0	R 7 5	82.0
R 1 6	73.0	R 4 6	94.0	R 7 6	85.0
R 1 7	83.0	R 4 7	36.0	R 7 7	58.0
R 1 8	70.0	R 4 8	77.0	R 7 8	84.0
R 1 9	85.0	R 4 9	71.0	R 7 9	78.0
R 2 0	88.0	R 5 0	84.0	R 8 0	72.0
R 2 1	75.0	R 5 1	88.0	R 8 1	53.0
R 2 2	71.0	R 5 2	73.0	R 8 2	72.0
R 2 3	72.0	R 5 3	28.0	R 8 3	39.0
R 2 4	88.0	R 5 4	81.0	R 8 4	110.0
R 2 5	70.0	R 5 5	32.0	R 8 5	80.0
R 2 6	55.0	R 5 6	64.0	R 8 6	90.0
R 2 7	60.0	R 5 7	75.0	R 8 7	94.0
R 2 8	56.0	R 5 8	84.0		
R 2 9	74.0	R 5 9	47.0		
R 3 0	90.0	R 6 0	33.0		

位置図：市道成田西部線

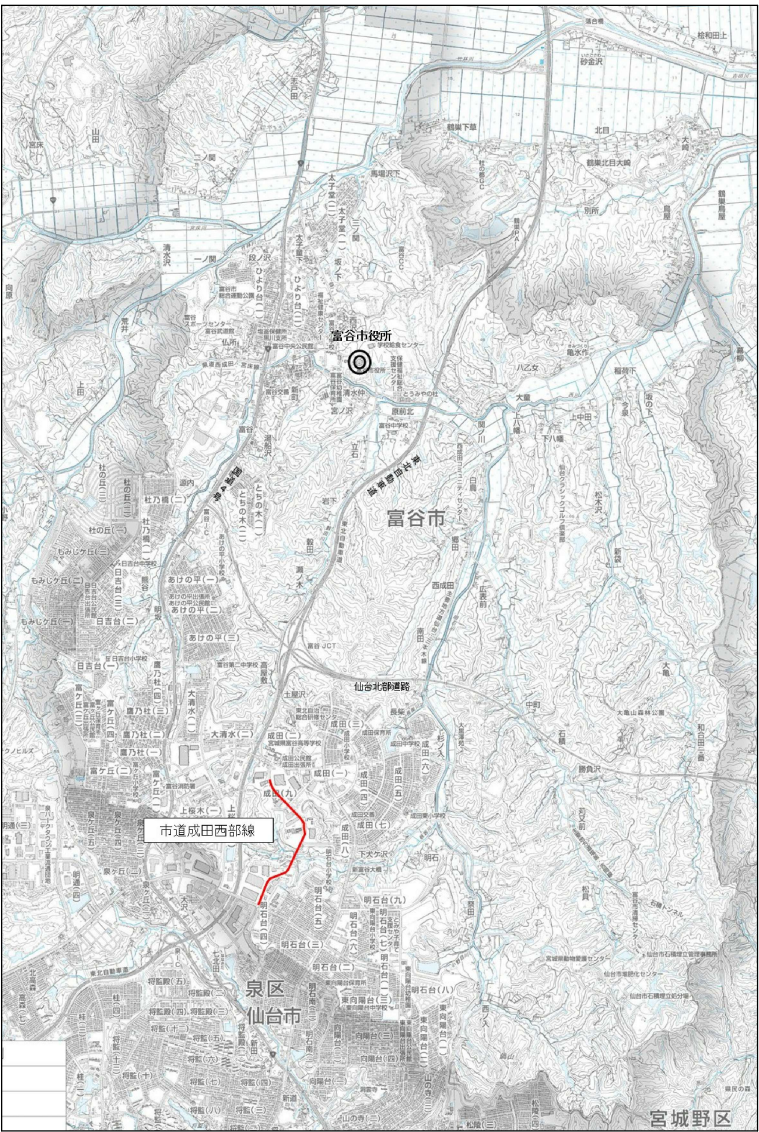

全体数量表

基本剪定	成田西部線
	トウカエデ
30cm未満	4
30cm以上60cm未満	33
60cm以上90cm未満	97
90cm以上120cm未満	39
120cm以上150cm未満	1
合計	174


路線名	市道成田西部線
箇所	富谷市 成田九丁目 地内
工事名	令和 8 年度 市道成田西部線高木剪定業務
図名	図示
縮尺	S=NON

令和 8 年度 市道成田西部線高木剪定業務 (2/3)


箇所図：市道成田西部線




平面図 (1/7)

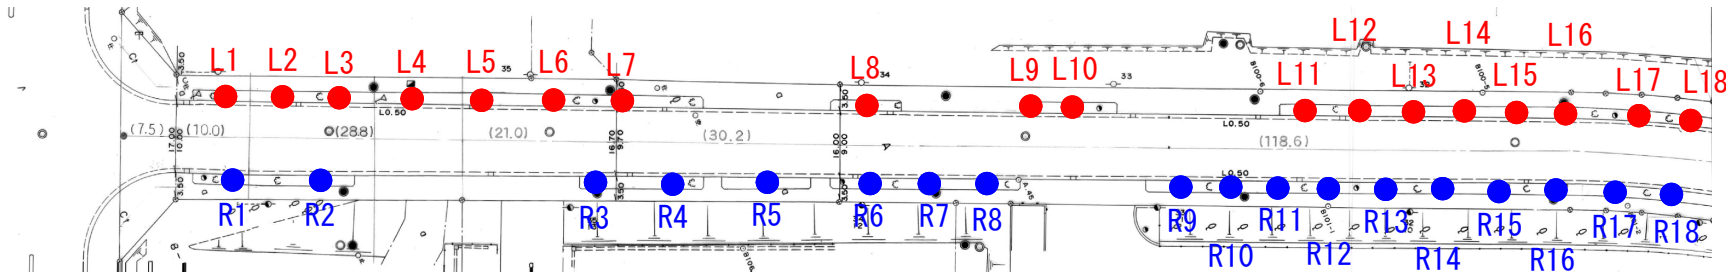


平面図 (2/7)

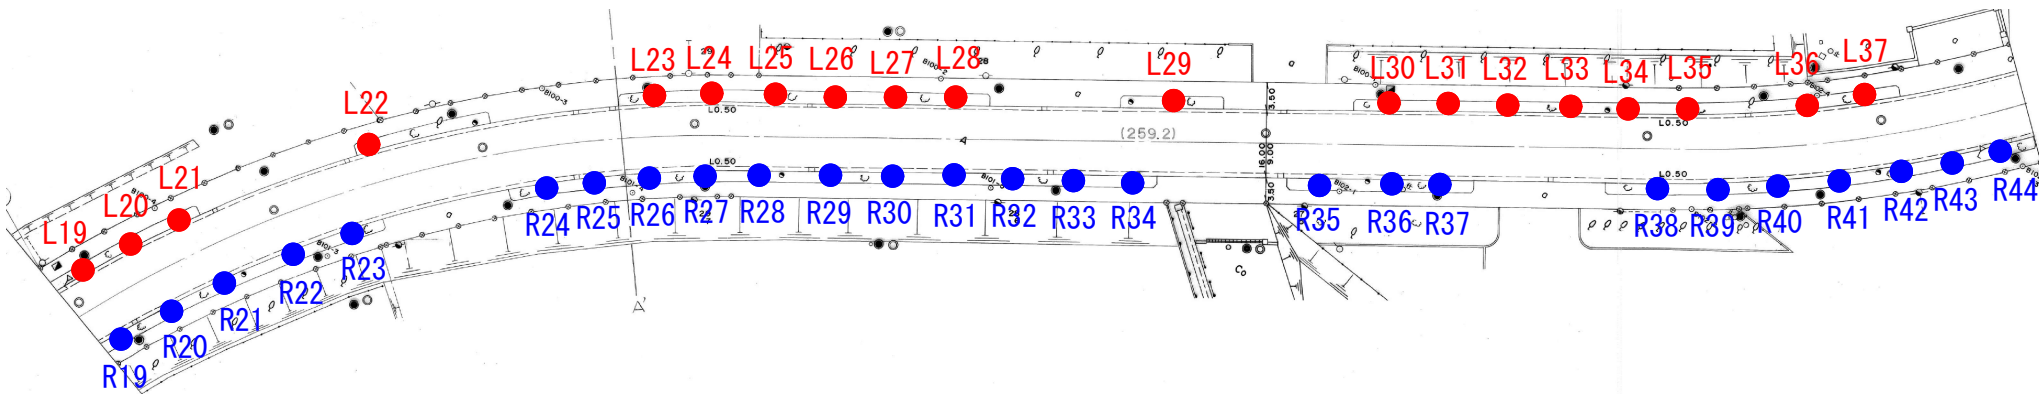

平面図 (3/7)

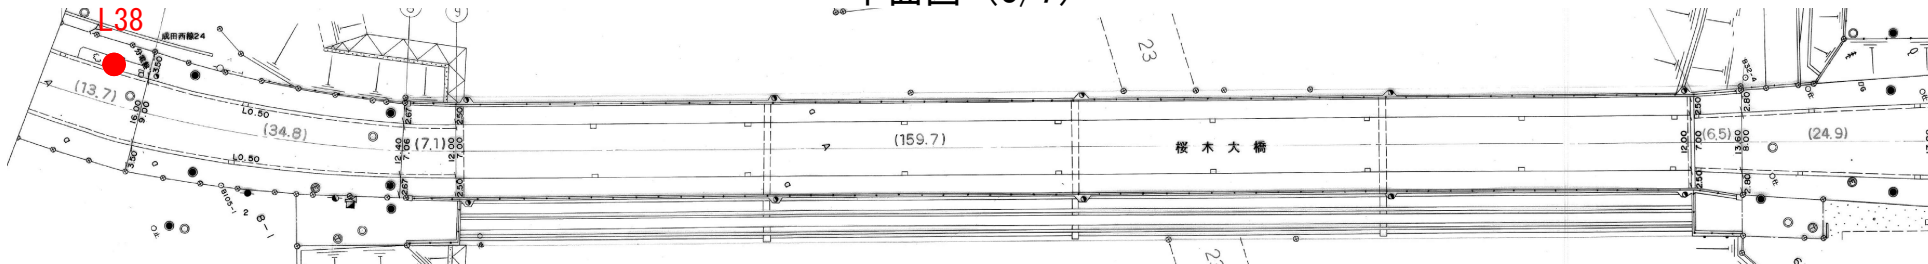


平面図 (4/7)

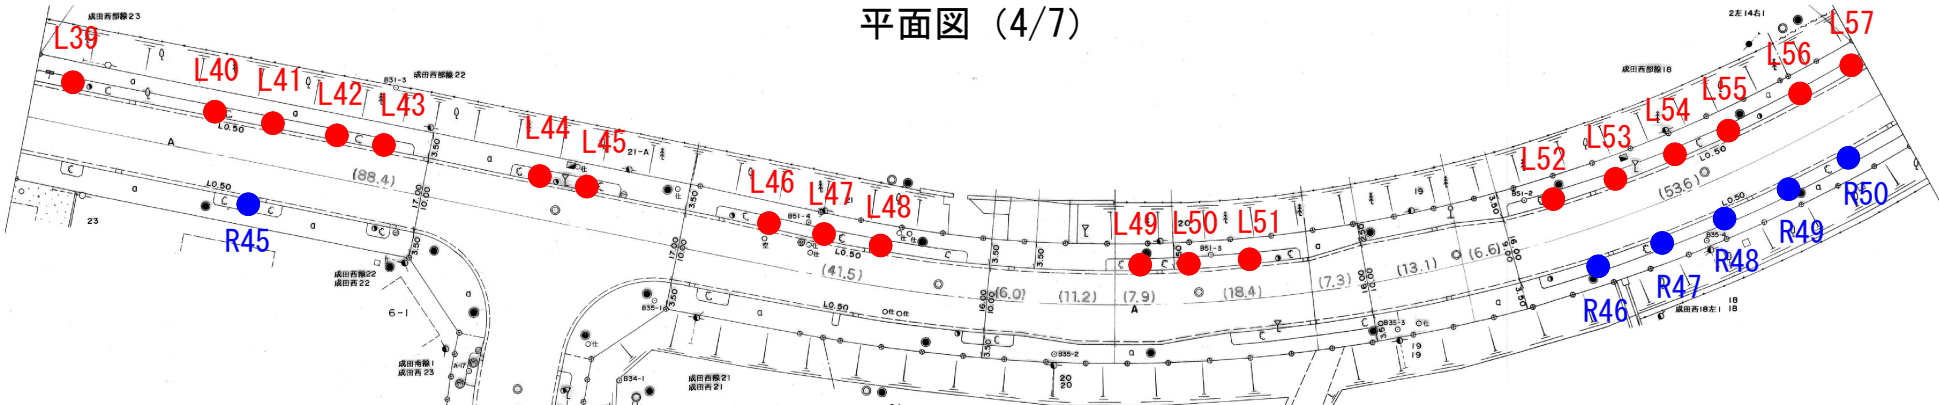


路線名	市道成田西部線
箇所	富谷市 成田九丁目 地内
工事名	令和 8 年度 市道成田西部線高木剪定業務
図名	図示
縮尺	S=NON

令和 8 年度 市道成田西部線高木剪定業務 (3/3)


平面図 (5/7)

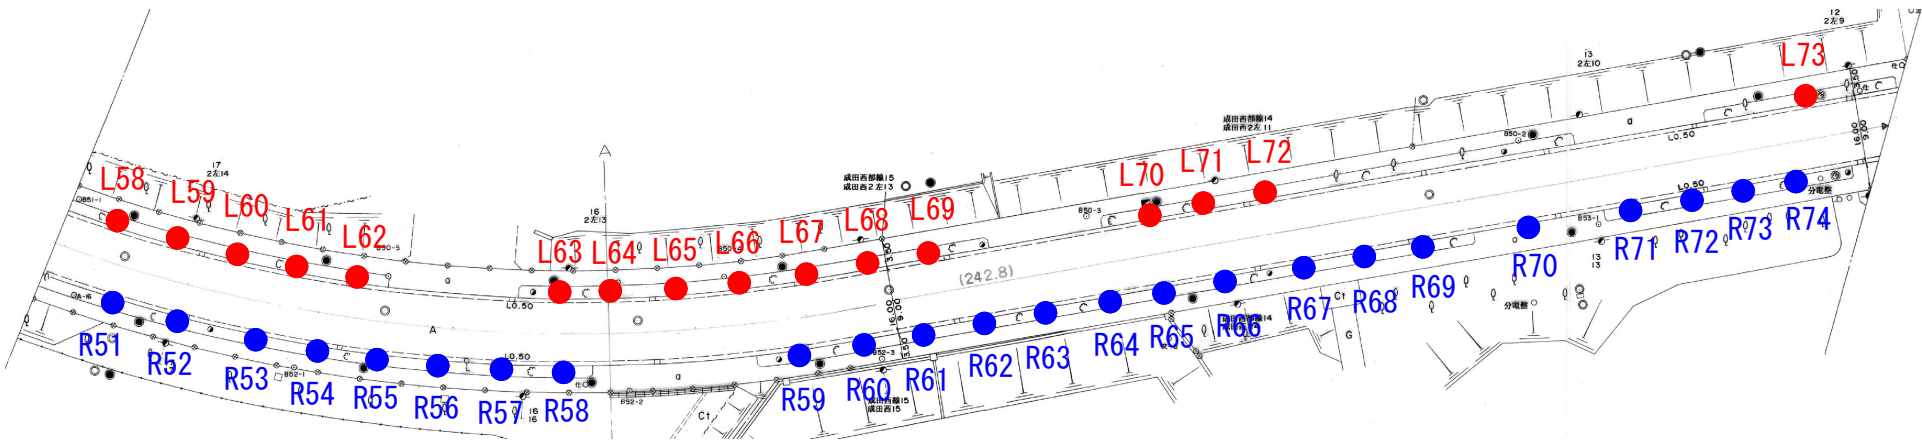

平面図 (6/7)

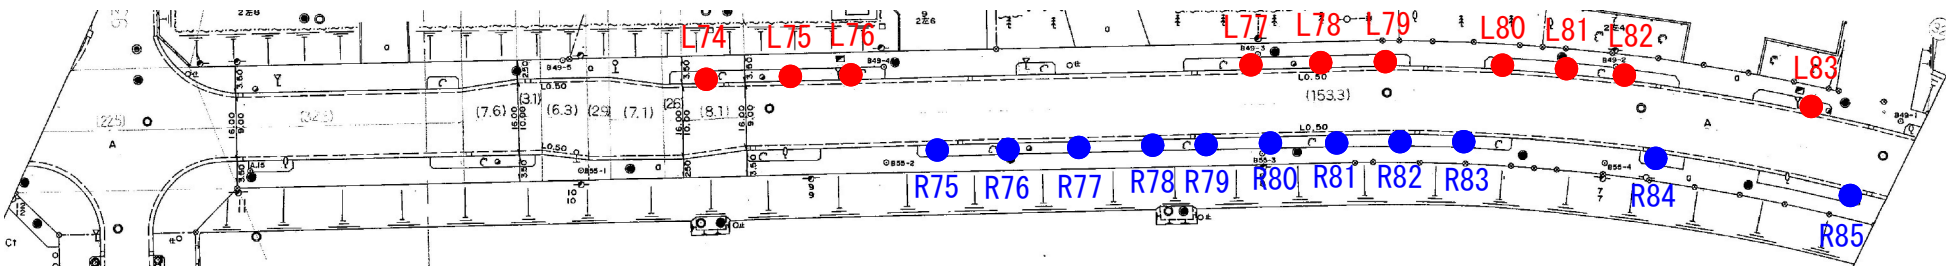

平面図 (7/7)

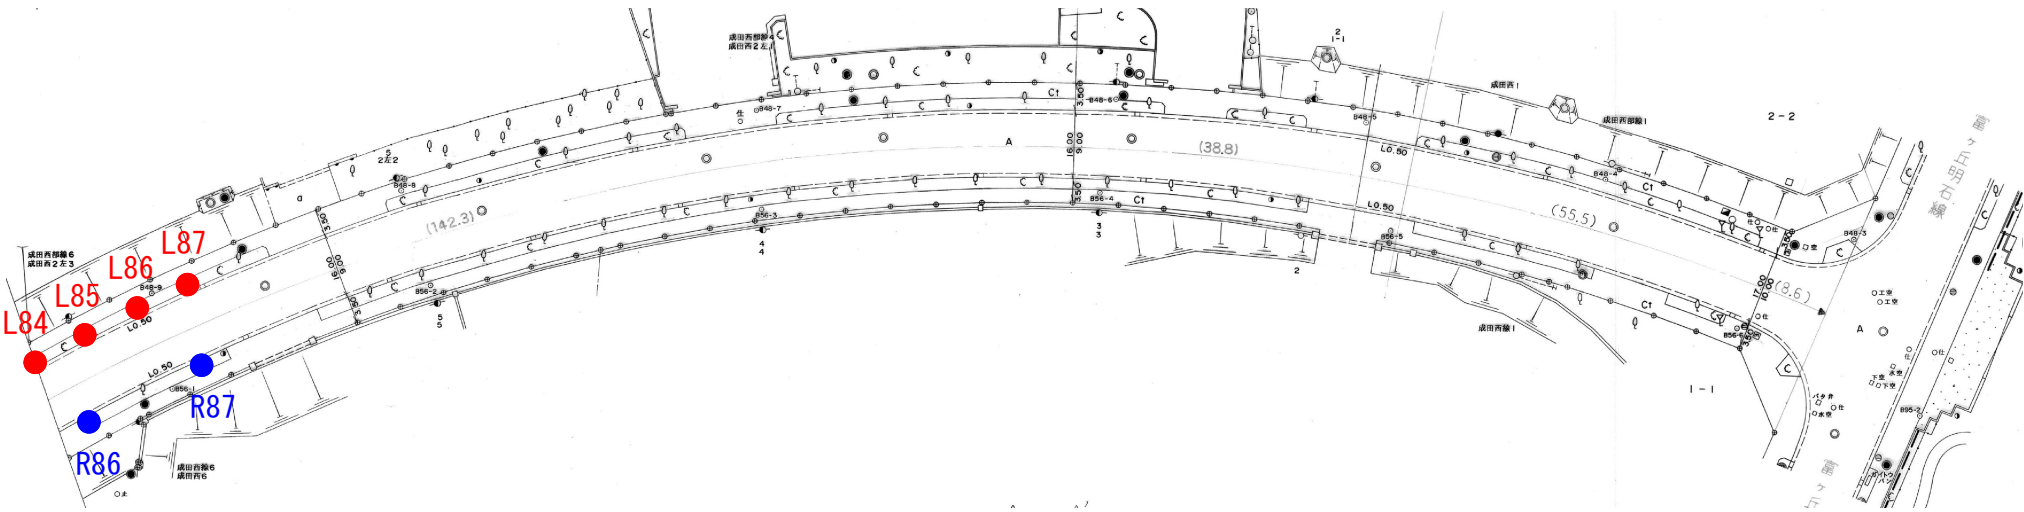

路線名	市道成田西部線
箇所	富谷市 成田九丁目 地内
工事名	令和 8 年度 市道成田西部線高木剪定業務
図名	図示
縮尺	S=NON