

(0500000277-0)

市 長		副 市 長		建 設 部 長		財 政 課 長		主 管 課 長		課 長 補 佐		検 査 者		設 計 者	
--------	--	-------------	--	------------------	--	------------------	--	------------------	--	------------------	--	-------------	--	-------------	--

工 種	道路維持工事	工 事 番 号		設 計 年 月 日	令和 7 年 4 月 1 日
工 事 箇 所	明石台3丁目地内ほか				
路 線 ・ 河 川 名	市道明石台12-2号線外5路線				
令和 7 年度 市道明石台12-2号線外5路線高木軽剪定業務					
富谷市					
工 期	令和 年 月 日	着 工 期 日	令和 年 月 日		
	令和 年 月 日	竣 工 期 限	令和 年 月 日		
本 工 事 費	円 (消費税相当額 円)			工 事 価 格 円	

< 概 要 >

樹木・芝生管理工

高木せん定	軽せん定	30cm未満	N= 14本
高木せん定	軽せん定	30cm以上60cm未満	N=102本
高木せん定	軽せん定	60cm以上90cm未満	N= 69本
高木せん定	軽せん定	90cm以上120cm未満	N= 30本
高木せん定	軽せん定	120cm以上150cm未満	N= 1本

本 工 事 内 訳 表

11:道路維持工事

費目・工種・細別等	単位	数 量	単 価	金 額	摘 要
道路維持	式	1			
植栽維持工	式	1			
樹木・芝生管理工	式	1			
道路植栽工 せん定(市場単価) 高木 夏期 30未満 施工規模10本以上50本未満 時間的制約無	本	14			第1号単価表
道路植栽工 せん定(市場単価) 高木 夏期 30以上60未満 施工規模50本以上 時間的制約無	本	102			第2号単価表
道路植栽工 せん定(市場単価) 高木 夏期 60以上90未満 施工規模50本以上 時間的制約無	本	69			第3号単価表
道路植栽工 せん定(市場単価) 高木 夏期 90以上120未満 施工規模10本以上50本未満 時間的制約無	本	30			第4号単価表
道路植栽工 せん定 夏期 120cm以上150cm未満	本	1			第5号単価表
処分工	式	1			
一般廃棄物処理費(刈草) 仙台 仙台市環境局 施設部 松森工場	t	17.3			

本 工 事 内 訳 表

11:道路維持工事

費目・工種・細別等	単位	数 量	単 価	金 額	摘 要
仮設工	式	1			
交通管理工	式	1			
交通誘導警備員B	人				
直接工事費	式	1			
共通仮設費	式	1			
率計算分	式	1			
純工事費	式	1			
現場管理費	式	1			
率計算分	式	1			
工事原価	式	1			

本 工 事 内 訳 表

11:道路維持工事

費目・工種・細別等	単位	数 量	単 価	金 額	摘 要
一般管理費等	式	1			
一般管理費	式	1			
率計算分	式	1			
契約保証費	式	1			
工事価格	式	1			
消費税等相当額	式	1			
本工事費	式	1			

第1号	S620712 J05	道路植栽工 せん定(市場単価) 1本当たり単価表				高木 夏期 30未満 施工規模10本以上50本未満 時間的制約無 VI-2-⑤-1	
名称 ・ 規格 ・ 条件		単位	数 量	単 価	金 額	雑	摘 要
道路植栽工 植樹管理 高木せん定 夏期 幹周30cm未満		本	1				
合 計		本	1				
規格・仕様区分A = 01 高木 夏期 30未満 [S]施工規模B = 02 10本以上50本未満 [K1]時間的制約C = 01 無				[K2]夜間作業D = 01 無 [K3~5]施工場所E = 01 供用区間 歩道又は交通島			

第2号	S620712 J06	道路植栽工 せん定(市場単価) 1本当たり単価表				高木 夏期 30以上60未満 施工規模50本以上 時間的制約無 VI-2-⑤-1	
名称 ・ 規格 ・ 条件		単位	数 量	単 価	金 額	雑	摘 要
道路植栽工 植樹管理 高木せん定 夏期 幹周30cm以上60cm未満		本	1				
合 計		本	1				
規格・仕様区分A = 02 高木 夏期 30以上60未満 [S]施工規模B = 01 50本以上 [K1]時間的制約C = 01 無				[K2]夜間作業D = 01 無 [K3~5]施工場所E = 01 供用区間 歩道又は交通島			

第3号 S620712 J07

道路植栽工 せん定(市場単価) 1本当たり単価表

高木 夏期 60以上90未満
施工規模50本以上 時間的制約無
VI-2-⑤-1

名称 ・ 規格 ・ 条件	単位	数 量	単 価	金 額	雑	摘 要
道路植栽工 植樹管理 高木せん定 夏期 幹周60cm以上90cm未満	本	1				
合 計	本	1				
規格・仕様区分A = 03 高木 夏期 60以上90未満 [S]施工規模B = 01 50本以上 [K1]時間的制約C = 01 無			[K2]夜間作業D = 01 無 [K3~5]施工場所E = 01 供用区間 歩道又は交通島			

第4号	S620712 J08	道路植栽工 せん定(市場単価) 1本当たり単価表				高木 夏期 90以上120未満 施工規模10本以上50本未満 時間的制約無 VI-2-⑤-1	
名称 ・ 規格 ・ 条件		単位	数 量	単 価	金 額	雑	摘 要
道路植栽工 植樹管理 高木せん定 夏期 幹周90cm以上120cm未満		本	1				
合 計		本	1				
規格・仕様区分A = 04 高木 夏期 90以上120未満 [S]施工規模B = 02 10本以上50本未満 [K1]時間的制約C = 01 無				[K2]夜間作業D = 01 無 [K3~5]施工場所E = 01 供用区間 歩道又は交通島			

第5号

道路植栽工 せん定 10本当たり単価表

夏期 120cm以上150cm未満

名称 ・ 規格 ・ 条件	単位	数 量	単 価	金 額	雑	摘 要
造園工	人					
普通作業員	人					
トラック2t積 運転	台	0.2				第6号単価表
合 計	本	10				
単位当り	本	1				

第6号

トラック2t積 運転 1台当たり単価表

名称 ・ 規格 ・ 条件	単位	数 量	単 価	金 額	雑	摘 要
運転手(一般)	人					
軽油 ハ・トロール給油 1.2号	L	25				
トラック損料 普通型 2t積	時間					
諸雑費	式	1				
合 計	台	1				

単 価 一 覧 表

名称 ・ 規格 ・ 条件	単位	数 量	単 価	金 額	雑	摘 要
道路植栽工 せん定(市場単価) 高木 夏期 30未満 施工規模10本以上50本未満 時間的制約無	本					第1号
道路植栽工 せん定(市場単価) 高木 夏期 30以上60未満 施工規模50本以上 時間的制約無	本					第2号
道路植栽工 せん定(市場単価) 高木 夏期 60以上90未満 施工規模50本以上 時間的制約無	本					第3号
道路植栽工 せん定(市場単価) 高木 夏期 90以上120未満 施工規模10本以上50本未満 時間的制約無	本					第4号
道路植栽工 せん定 夏期 120cm以上150cm未満	本					第5号
トラック2t積 運転	台					第6号
一般廃棄物処理費(刈草) 仙台 仙台市環境局 施設部 松森工場	t					

集計一覧表

名称 ・ 規格 ・ 条件	単位	数 量	単 価	金 額	雑	摘 要
トラック損料 普通型 2t積	時間					
普通作業員	人					
造園工	人					
運転手(一般)	人					
交通誘導警備員B	人					
道路植栽工 植樹管理 高木せん定 夏期 幹周30cm未満	本	14				
道路植栽工 植樹管理 高木せん定 夏期 幹周30cm以上60cm未満	本	102				
道路植栽工 植樹管理 高木せん定 夏期 幹周60cm以上90cm未満	本	69				
道路植栽工 植樹管理 高木せん定 夏期 幹周90cm以上120cm未満	本	30				
軽油 ハトロール給油 1.2号	L	0				

集計一覧表						
名称 ・ 規格 ・ 条件	単位	数 量	単 価	金 額	雑	摘 要
一般廃棄物処理費(刈草) 仙台 仙台市環境局 施設部 松森工場	t	17				
合 計						

積 算 情 報 表

(0500000277-0)

P. 15

項 目	内 容	項 目	内 容
積算区分	実施	週休2日の補正	0：補正しない
変更回数	当初	(週休2日) 交替制工事	なし
積算基準パター	40:令和6年度国交省諸経費改訂(消費税10%)R6週休2日補正	一般管理費補正率	0%
施行主体名	富谷市	契約保証費率	金銭的保証
設計書名(1行目)	市道明石台12-2号線外5路線高木軽剪定業務	着工年月日	令和 年 月 日
設計書名(2行目)		竣工期限	令和 年 月 日
設計書名(3行目)		工期開始	令和 年 月 日
工事箇所	明石台3丁目地内ほか	工期終了	令和 年 月 日
路線・河川名	市道明石台12-2号線外5路線	工期日数	0日
工事番号		工種名	道路維持工事
設計年度	令和07年度	請負人	
設計年月日	令和07年04月01日		
単価適用日付	令和07年04月01日 (78)		
単価適用地区	01 地区		
適用率(工種区分)	11 道路維持工事		
間接工事費の被災地補正	0：補正しない		
前払金支出割合区分	前払金の保証がない工事		
共通仮設費補正	補正しない		
現場環境改善費	計上しない		
現場環境改善費地域			
現場管理地域補正	補正しない		
現場管理費率の補正(施工時期)	なし		

令和7年度 市道明石台12-2号線外5路線高木軽剪定業務 特記仕様書

1. 共通仕様書（土木工事編Ⅰ・Ⅱ）の準用

本業務の施工にあたっては、「宮城県土木部制定共通仕様書（土木工事編Ⅰ（令和6年10月1日以降））・（土木工事編Ⅱ（令和6年10月1日以降））・建設関連業務（令和6年10月1日以降）」に準じて実施すること。

2. 契約締結後の流れ

次の①から③は、契約締結後2週間以内に行い、道路使用許可書が交付されたならすみやかに現場着手し、履行期間内に業務を完了させるものとする。

- ①所轄警察署に道路使用許可申請を行う
- ②業務計画書の提出
- ③事前調査結果報告書の提出

3. その他

① 事前調査

設計図書で指定された路線の事前調査を行い、「事前調査結果報告書」を監督員に提出すること。受注者は、この報告書の提出をもって剪定作業に着手できるものとする。

なお、「事前調査結果報告書」の内容は、剪定木の位置と幹周を示した図面及び数量総括表とし、設計との差異が確認できるものとする。

② 樹形及び高さ

目標とする樹形及び高さは、路線毎に樹木1本を仮剪定し、監督員の確認を受けて決定することとする。

なお、枯れ枝は全て除去することとする。

③ 剪定時期

当該路線に植樹している高木剪定については、樹種ごとに時期を見極め適正に行うこととし、事前に監督員と協議すること。

④ 剪定枝の処分場所

当該業務で発生した剪定枝は、仙台市泉区の松森工場に搬入し、適切に処分することとする。

⑤ 交通誘導警備員

本業務の交通誘導警備員Bは、18人とする。交通誘導警備員の配置については、現場着手に先だって、業務計画書に配置計画を記載し、監督員と協議すること。

また、業務完了図書に配置日・配置時間帯・配置人数を記載した実績表を提出すること。

⑥ 積算


幹周120cm以上150cm未満の高木軽せん定については、「造園修景積算の手引き（改定2版）」の高木軽剪定歩掛を準用している。

施工方法や交通誘導警備員の人数等に疑義がある場合は、事前に監督員へ協議することとし、必要に応じて設計変更の対象とする。

以上

令和7年度 市道明石台12-2号線外 5 路線高木軽剪定業務（1/6）

位置図

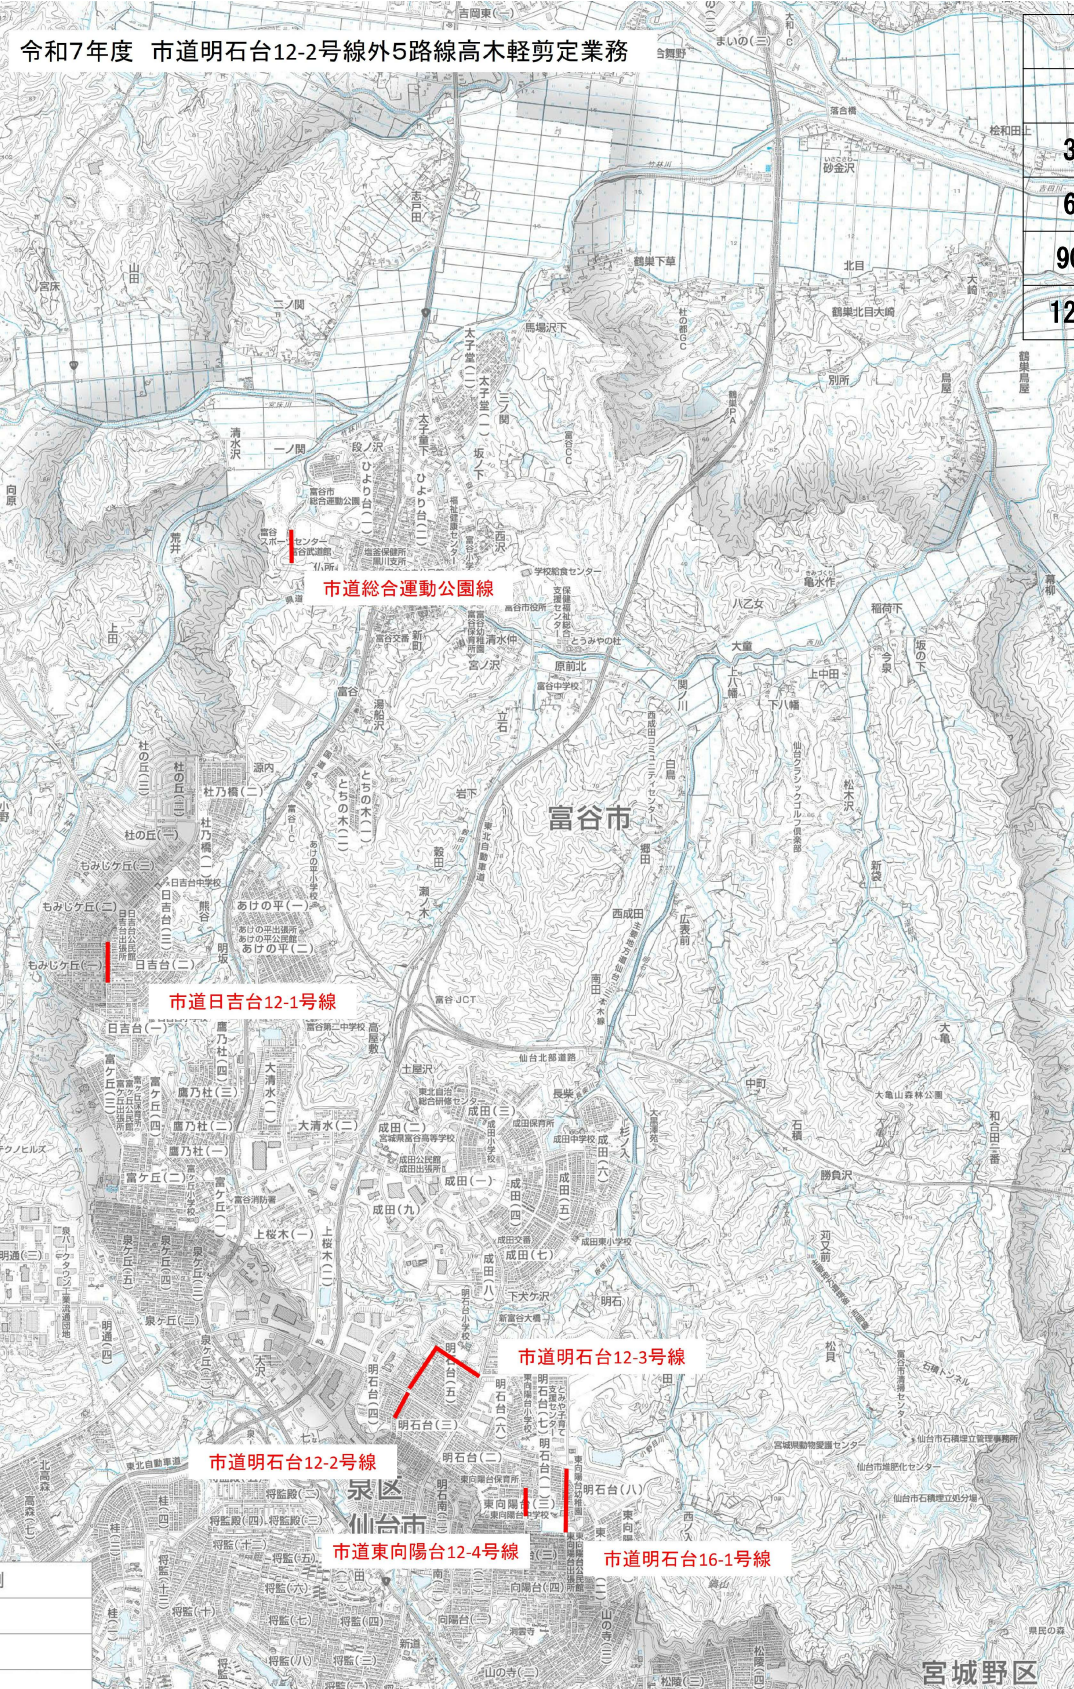

剪定箇所一覧

	明石台12-2号線	明石台12-3号線	明石台16-1号線	東向陽台12-4号線	日吉台12-1号線	総合運動公園線	計
30cm未満	2	2	0	2	0	8	14
30cm以上60cm未満	30	62	0	9	1	0	102
60cm以上90cm未満	12	27	3	2	25	0	69
90cm以上120cm未満	0	0	14	0	16	0	30
120cm以上150cm未満	0	0	1	0	0	0	1


路線名	市道明石台12-2号線外 5 路線
箇所名	明石台 2 丁目地内ほか
工事名	令和7年度 市道明石台12-2号線外 5 路線高木軽剪定業務
図名	図示
縮尺	図示

令和7年度 市道明石台12-2号線外5路線高木軽剪定業務 (2/6)


位置図



施工区域図

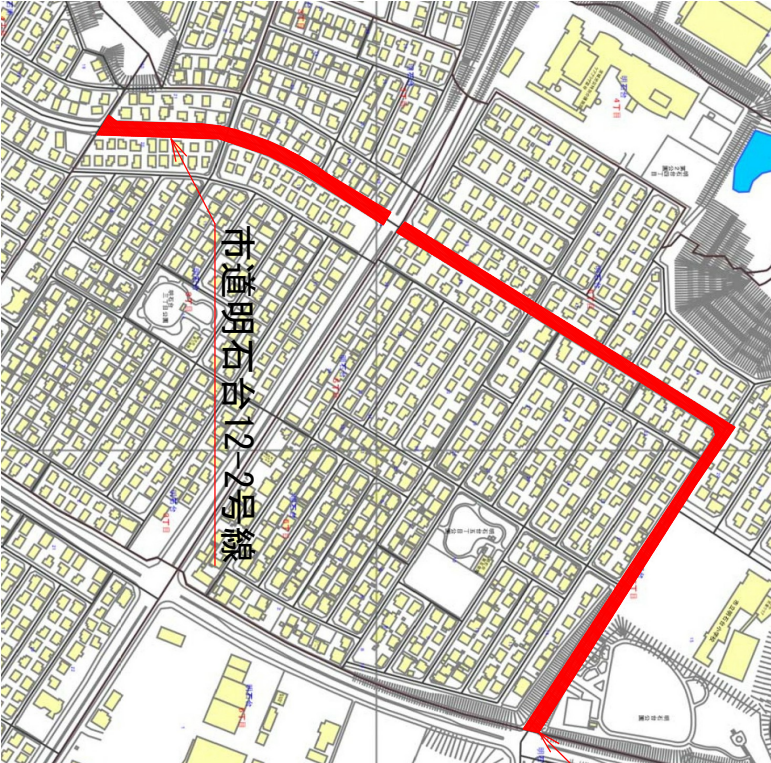

平面図 1:1000

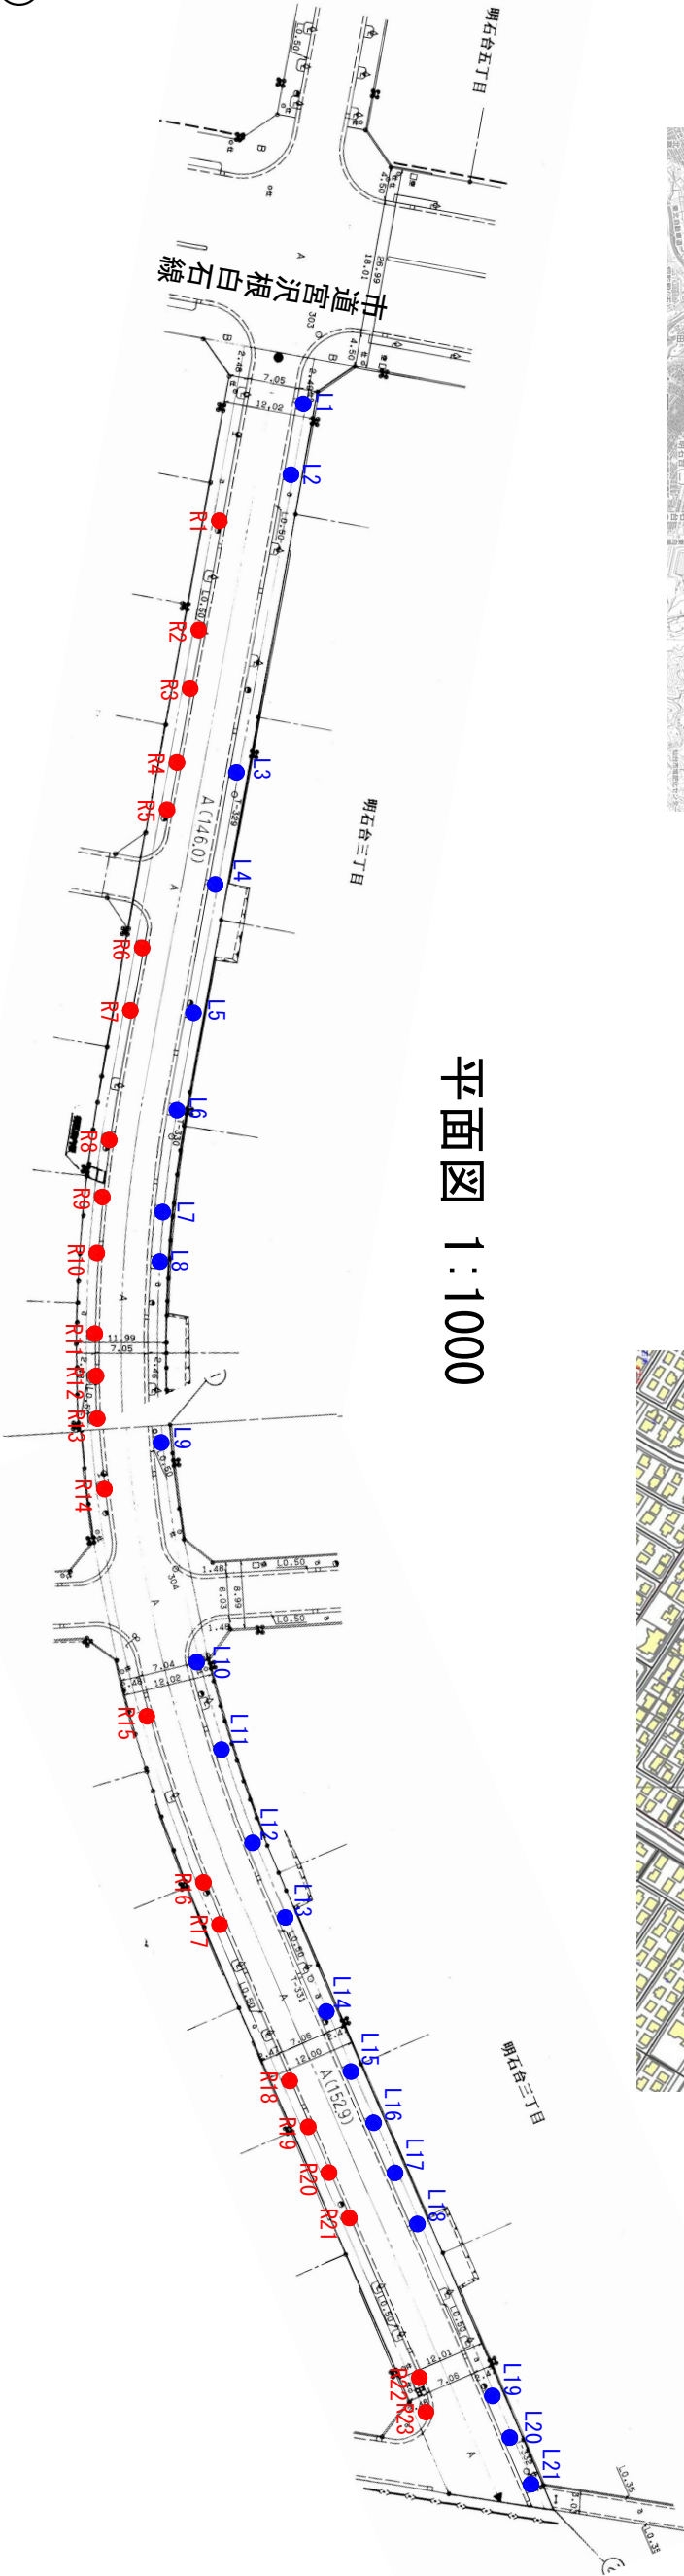



No.	幹周	No.	幹周	No.	幹周	No.	幹周	No.	幹周	No.	幹周
L1	62	L8	43	L15	63	R1	44	R8	23	R15	54
L2	62	L9	56	L16	56	R2	64	R9	42	R16	55
L3	67	L10	49	L17	40	R3	55	R10	50	R17	54
L4	60	L11	68	L18	50	R4	36	R11	53	R18	65
L5	74	L12	63	L19	35	R5	52	R12	51	R19	45
L6	59	L13	58	L20	38	R6	52	R13	44	R20	50
L7	52	L14	46	L21	30	R7	55	R14	23	R21	63

幹周30cm未満 N=2本
幹周30cm以上60cm未満 N=30本
幹周60cm以上90cm未満 N=12本
計44本

路線名	市道明石台12-2号線
箇所	明石台三丁目
業務名	令和7年度 市道明石台12-2号線外5路線高木軽剪定業務
図名	図示
縮尺	図示

令和7年度 市道明石台12-2号線外1路線高木軽剪定業務 (3/6)

平面図 1：1000

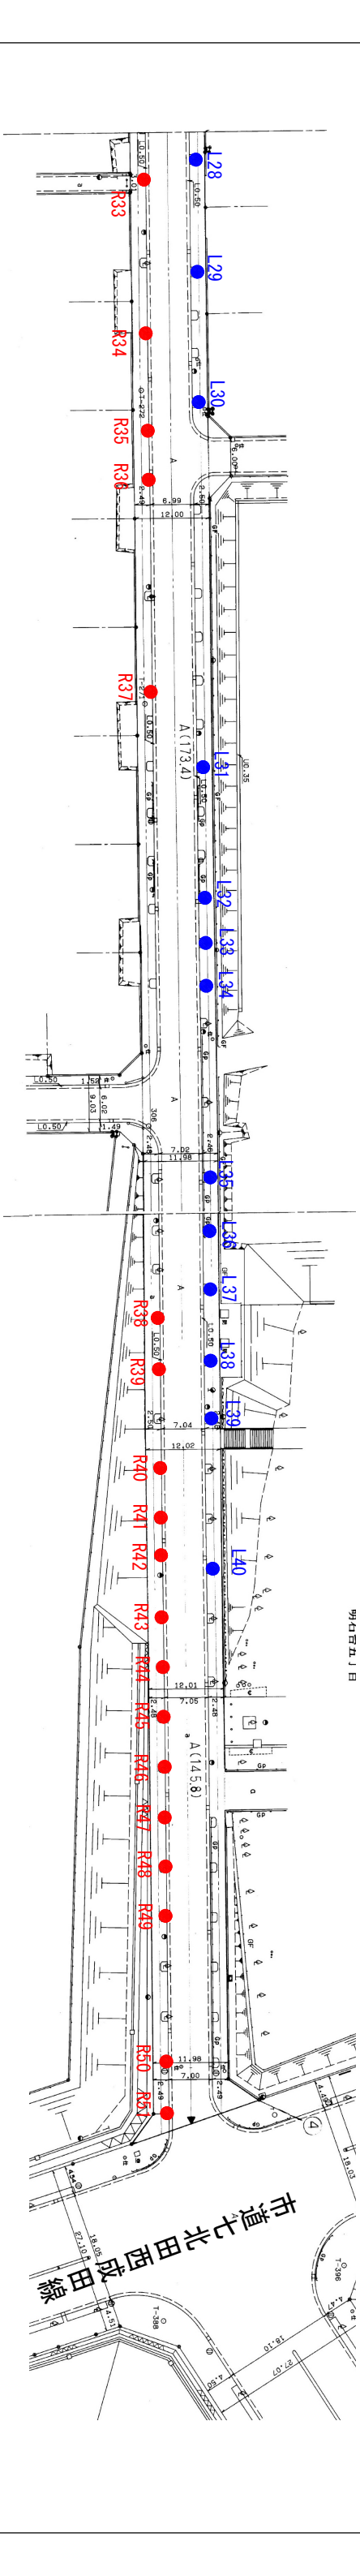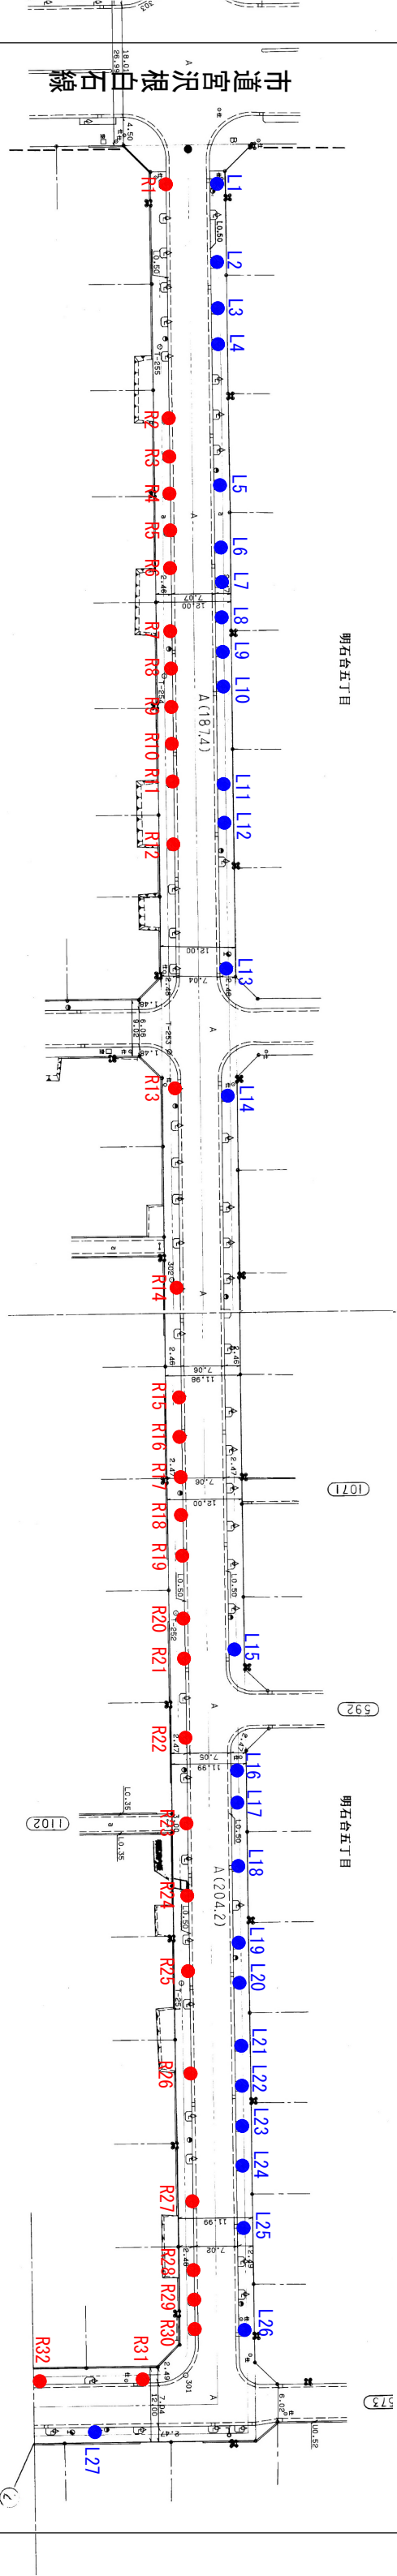

幹周一覧 (cm)

No.	幹周	No.	幹周	No.	幹周	No.	幹周	No.	幹周	No.	幹周	No.	幹周	No.	幹周	No.	幹周
L1	51	L13	49	L25	51	L37	61	R1	73	R13	49	R25	54	R37	40	R49	29
L2	54	L14	64	L26	50	L38	65	R2	48	R14	64	R26	60	R38	53	R50	61
L3	51	L15	43	L27	70	L39	64	R3	42	R15	68	R27	47	R39	65	R51	50
L4	43	L16	49	L28	45	L40	60	R4	29	R16	48	R28	32	R40	68		
L5	65	L17	51	L29	48			R5	39	R17	52	R29	51	R41	52		
L6	43	L18	61	L30	42			R6	56	R18	59	R30	40	R42	73		
L7	38	L19	48	L31	55			R7	40	R19	50	R31	71	R43	68		
L8	40	L20	55	L32	55			R8	44	R20	32	R32	38	R44	60		
L9	42	L21	59	L33	60			R9	47	R21	53	R33	68	R45	84		
L10	48	L22	50	L34	50			R10	40	R22	45	R34	45	R46	40		
L11	48	L23	48	L35	54			R11	86	R23	55	R35	64	R47	65		
L12	50	L24	44	L36	38			R12	63	R24	49	R36	55	R48	70		

幹周30cm未満 N= 2本

幹周30cm以上60cm未満 N=62本

幹周60cm以上90cm未満 N=27本

計91本


路線名	市道明石台12-3号線
箇所	明石台五丁目
工事名	令和7年度 市道明石台12-2号線外1路線高木軽剪定業務
図名	図示
縮尺	図示

令和 7 年度 市道明石台12-2号線外 5 路線高木軽剪定業務（4/6）

位置図



平面図

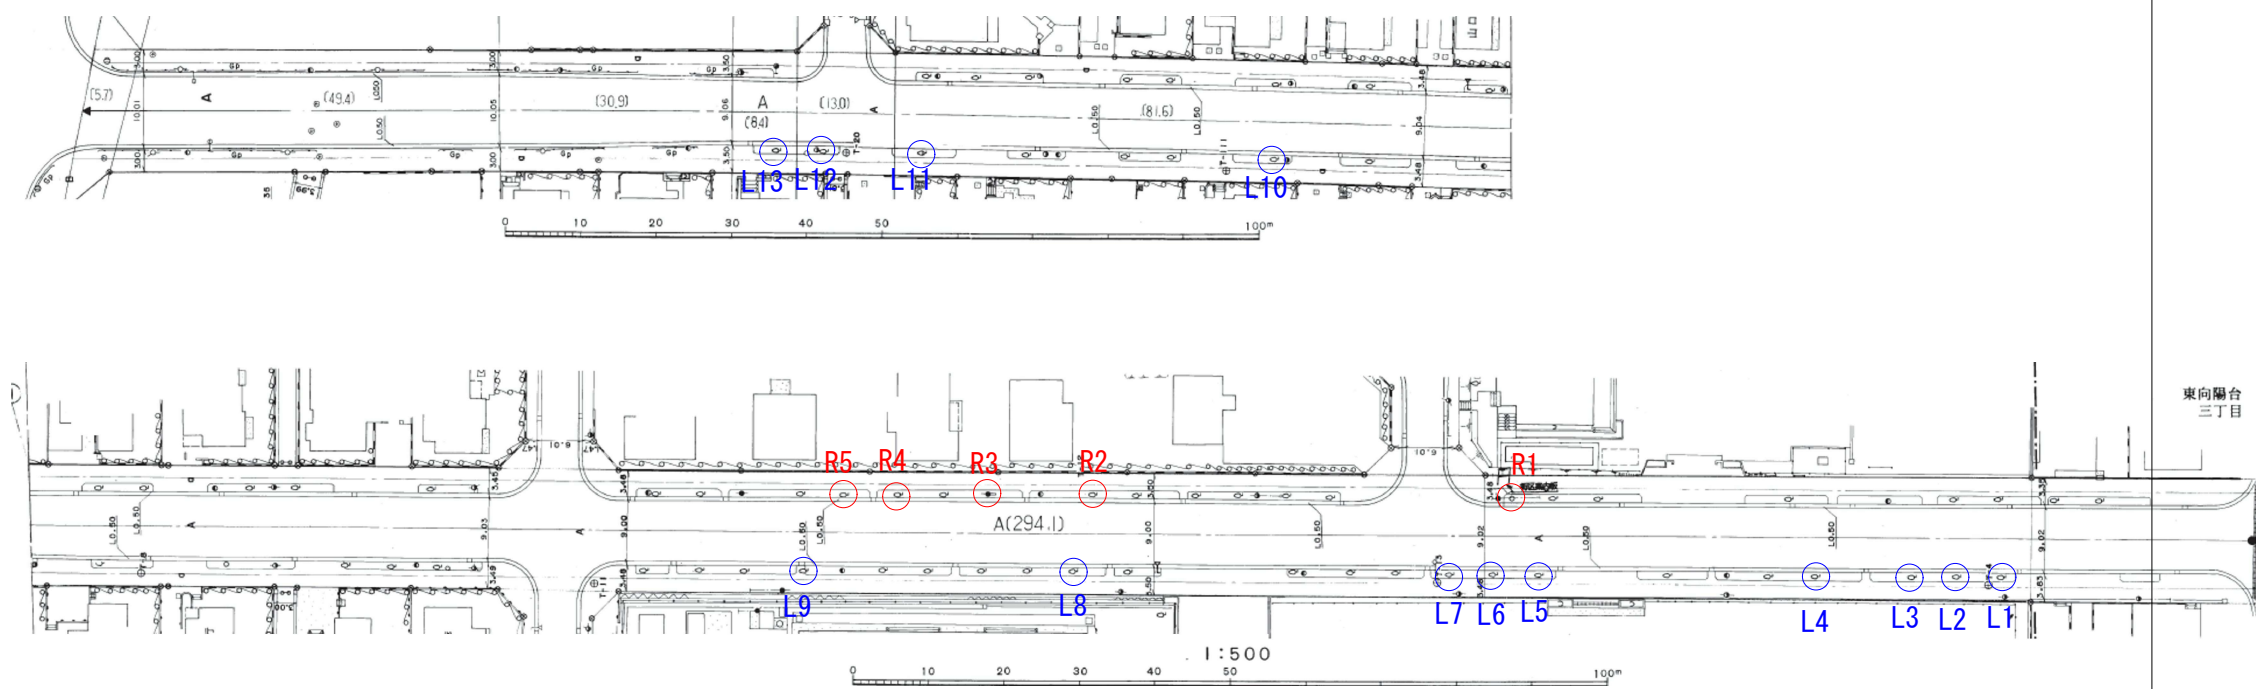

幹周一覧

番号	幹周（cm）
L 1	96.0
L 2	88.0
L 3	97.0
L 4	95.0
L 5	94.0
L 6	83.0
L 7	88.0
L 8	105.0
L 9	100.0
L 1 0	102.0

番号	幹周（cm）
L 1 1	110.0
L 1 2	98.0
L 1 3	120.0


番号	幹周（cm）
R 1	105.0
R 2	105.0
R 3	93.0
R 4	110.0
R 5	110.0

幹周60cm以上90cm未満 N＝ 3本
幹周90cm以上120cm未満 N＝ 14本
幹周120cm以上150cm未満 N＝ 1本
計 18本

路線名	市道明石台16-1号線
箇所名	明石台 5 丁目地内
工事名	令和 7 年度 市道明石台12-2号線外 5 路線高木軽剪定業務
図名	図示
縮尺	図示


令和 7 年度 市道明石台12-2号線外 5 路線高木軽剪定業務 (5/6)

位置図

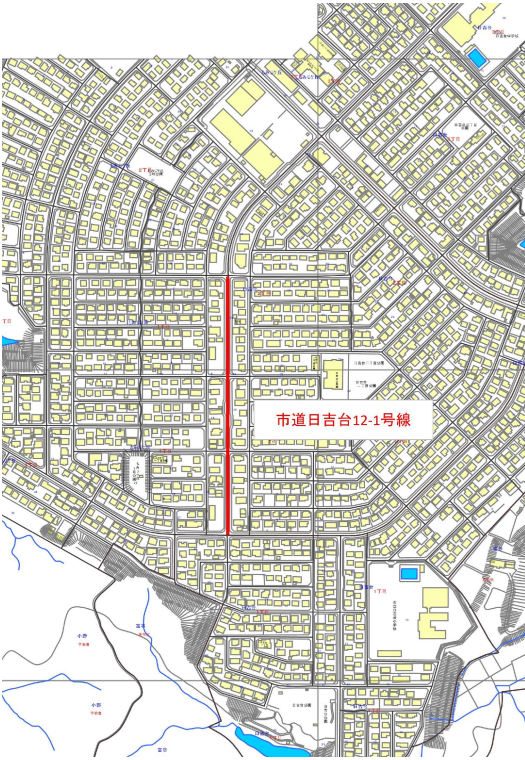

平面図

市道日吉台12-1号線

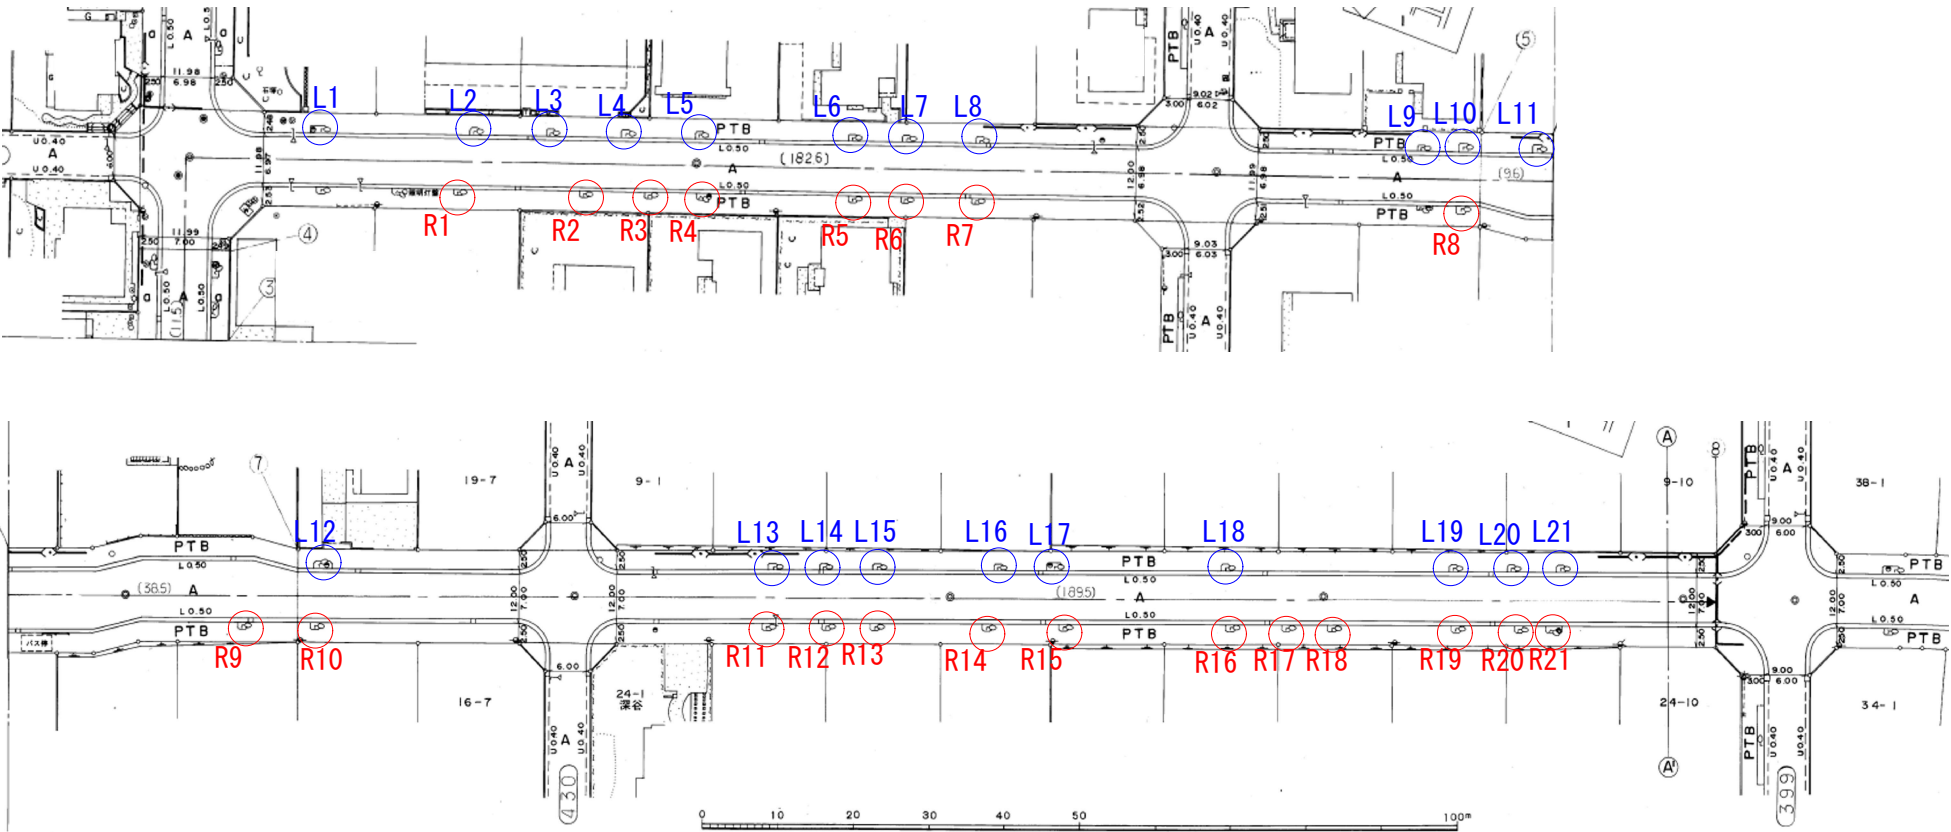

幹周一覧
市道日吉台12-1号線

番号	幹周 (cm)	番号	幹周 (cm)	番号	幹周 (cm)	番号	幹周 (cm)	番号	幹周 (cm)	番号	幹周 (cm)
L 1	114.0	L 1 1	106.0	L 2 1	86.0	R 1	60.0	R 1 1	77.0	R 2 1	67.0
L 2	91.0	L 1 2	92.0			R 2	59.0	R 1 2	74.0		
L 3	89.0	L 1 3	68.0			R 3	92.0	R 1 3	72.0		
L 4	99.0	L 1 4	67.0			R 4	78.0	R 1 4	94.0		
L 5	87.0	L 1 5	85.0			R 5	60.0	R 1 5	115.0		
L 6	80.0	L 1 6	79.0			R 6	116.0	R 1 6	68.0		
L 7	99.0	L 1 7	107.0			R 7	107.0	R 1 7	68.0		
L 8	81.0	L 1 8	71.0			R 8	112.0	R 1 8	91.0		
L 9	68.0	L 1 9	81.0			R 9	76.0	R 1 9	67.0		
L 1 0	104.0	L 2 0	104.0			R 1 0	84.0	R 2 0	66.0		

幹周30cm以上60cm未満 N= 1本
幹周60cm以上90cm未満 N= 25本
幹周90cm以上120cm未満 N= 16本
計 42本

路線名	市道日吉台12-1号線
箇所名	日吉台 2 丁目地内
工事名	令和 7 年度 市道明石台12-2号線外 5 路線高木軽剪定業務
図名	図示
縮尺	図示

令和 7 年度 市道明石台12-2号線外 5 路線高木軽剪定業務（6/6）

位置図

・ 東向陽台12-4号線




・ 総合運動公園線




平面図

・ 東向陽台12-4号線

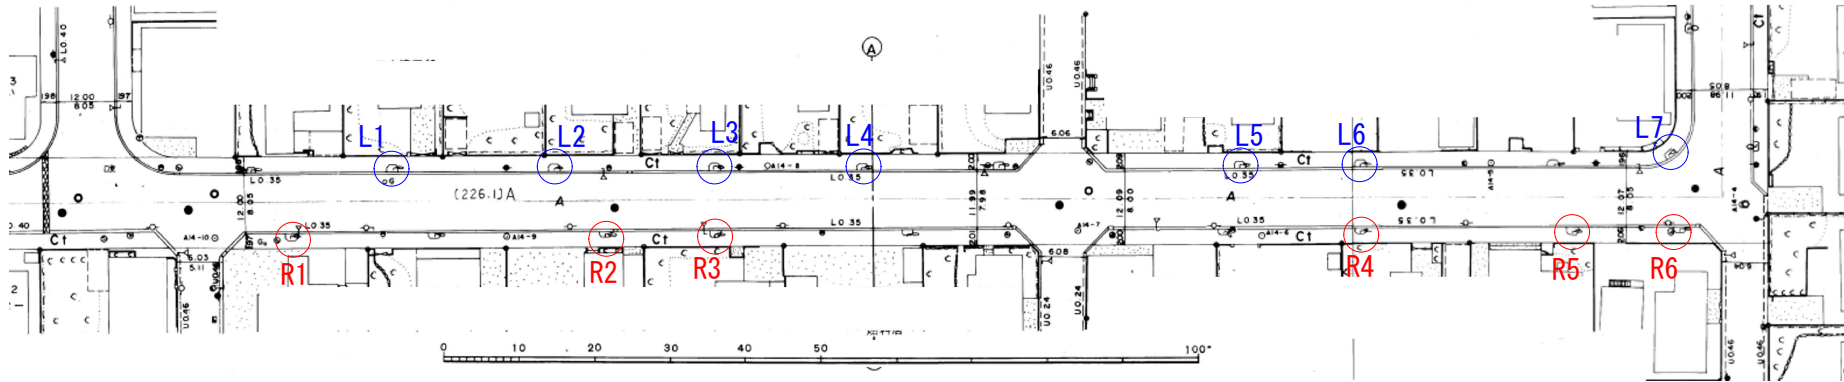

・ 総合運動公園線

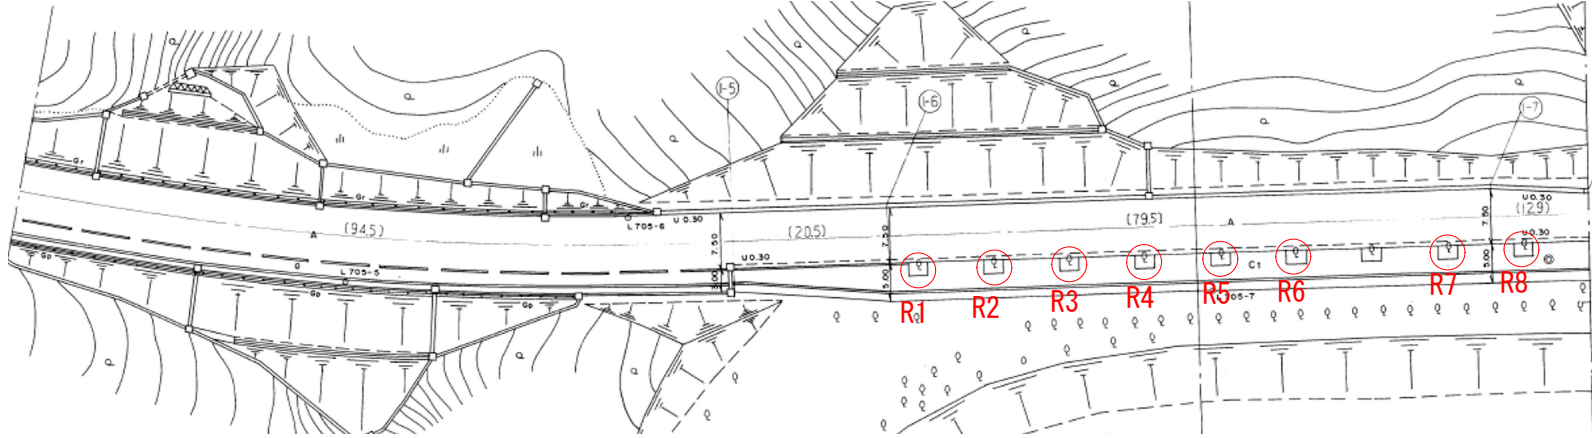

幹周一覧

・ 東向陽台12-4号線

番号	幹周 (cm)	番号	幹周 (cm)
L 1	47.0	R 1	37.0
L 2	20.0	R 2	56.0
L 3	40.0	R 3	33.0
L 4	27.0	R 4	60.0
L 5	45.0	R 5	57.0
L 6	50.0	R 6	71.0
L 7	55.0		

幹周30cm未満

N= 2本

幹周30cm以上60cm未満

N= 9本

幹周60cm以上90cm未満

N= 2本

計 13本

・ 総合運動公園線

番号	幹周 (cm)
R 1	20.0
R 2	10.0
R 3	21.0
R 4	12.0
R 5	23.0
R 6	26.0
R 7	23.0
R 8	27.0

幹周30cm未満

N= 8本

計 8本

路線名	市道東向陽台12-4号線 市道総合運動公園線
箇所名	東向陽台 3 丁目地内ほか
工事名	令和 7 年度 市道明石台12-2号線外 5 路線高木軽剪定業務
図名	図示
縮尺	図示