

(0300000416-0)

市 長	副 市 長	建 設 部 長	財 政 課 長	主 管 課 長	課 長 補 佐	檢 査 者	設 計 者
--------	-------------	------------------	------------------	------------------	------------------	-------------	-------------

工 種	河川維持工事	工 事 番 号	設 計 年 月 日	令和 7 年 3 月 26 日
-----	--------	---------	-----------	-----------------

工 事 箇 所	
---------	--

路 線 ・ 河 川 名	
-------------	--

令和 7 年度  
調整池等除草業務

富谷市

工 期	令和 年 月 日	着 工 期 日	令和 年 月 日
	令和 年 月 日	竣 工 期 限	令和 年 月 日

本 工 事 費	円 (消費税相当額 円)	工 事 価 格	円
---------	--------------	---------	---

< 概要 >

河川維持	一式
除草工	一式
機械除草 (積込・収集運搬・荷卸)	51,500㎡
一般廃棄物処理費	30 t

## 本 工 事 内 訳 表

12:河川維持工事

費目・工種・細別等	単位	数 量	単 価	金 額	摘 要
河川維持	式	1			
除草工	式	1			
堤防除草工	式	1			
機械除草 (ハンドガイド式) 積込・収集運搬・荷下	m <sup>2</sup>	42,500			第1号単価表
機械除草 (肩掛式) 積込・収集運搬・荷下	m <sup>2</sup>	9,000			第2号単価表
一般廃棄物処理費 (刈草) 仙台市松森工場	t	30			
直接工事費	式	1			
共通仮設費	式	1			
率計算分	式	1			
純工事費	式	1			

### 本 工 事 内 訳 表

12:河川維持工事

費目・工種・細別等	単位	数 量	単 価	金 額	摘 要
現場管理費	式	1			
率計算分	式	1			
工事原価	式	1			
一般管理費等	式	1			
一般管理費	式	1			
率計算分	式	1			
契約保証費	式	1			
工事価格	式	1			
消費税等相当額	式	1			
本工事費	式	1			

第1号	機械除草 (ハンドガイド式) 1000m <sup>2</sup> 当たり単価表				積込・収集運搬・荷下	
名称・規格・条件	単位	数量	単価	金額	雑	摘要
除草,集草(機械),梱包,積込・荷卸(総合) ハンドガイド式(刈幅150cm) 梱包無し ハッカー車(回転式・積載容量8m <sup>3</sup> )	m <sup>2</sup>	1,000				第3号単価表
運搬(堤防除草) ハッカー車(回転式・積載容量8m <sup>3</sup> ) DID区間有り 運搬距離14.5km以下	千m <sup>2</sup>	1				第4号単価表
合 計	m <sup>2</sup>	1,000				
単位当り	m <sup>2</sup>	1				

第2号

### 機械除草（肩掛式） 1000m<sup>2</sup>当たり単価表

積込・収集運搬・荷下

名称・規格・条件	単位	数 量	単 価	金 額	雑	摘 要
除草,集草(人力),梱包,積込・荷卸(総合) 肩掛式(カッタ径255mm) 梱包無し ハッカー車(回転式・積載容量8m <sup>3</sup> )	m <sup>2</sup>	1,000				第5号単価表
運搬(堤防除草) ハッカー車(回転式・積載容量8m <sup>3</sup> ) DID区間有り 運搬距離14.5km以下	千m <sup>2</sup>	1				第4号単価表
合 計	m <sup>2</sup>	1,000				
単位当り	m <sup>2</sup>	1				

第3号 SPG3201070 J01

除草,集草(機械),梱包,積込・荷卸(総合) 1m2当たり単価表

ハドガト式(刈幅150cm) 梱包無し  
パッカー車(回転式・積載容量8m3)  
III-2-①-12

名称・規格・条件	単位	数量	単価	金額	雑	摘要
集草機損料 ハドガト式 [簡易搭乗型]集草幅200cm	供用日					
草刈機損料 ハドガト式・笹/ヨシ等用 [簡易搭乗型]刈幅150cm	供用日					
普通作業員	人					
特殊作業員	人					
土木一般世話役	人					
施工パッケージ単価	m2	1				
合計	m2	1				
除草機種A = 03 ハドガト式(刈幅150cm) 梱包の有無B = 02 梱包無し			運搬機械D = 02	パッカー車(回転式・積載容量8m3)		

第4号 SPG3201050 J02

### 運搬（堤防除草） 1千m2当たり単価表

パッカー車(回転式・積載容量8m3)  
DID区間有り 運搬距離14.5km以下  
Ⅲ-2-①-7

名称・規格・条件	単位	数量	単価	金額	雑	摘要
パッカー車損料 回転式 積載容量8m3	供用日					
運転手(一般)	人					
軽油 パトロール給油 1.2号	L					
施工パッケージ単価	千m2	1				
合計	千m2	1				
運搬機械A = 02 パッカー車(回転式・積載容量8m3) DID区間の有無C = 02 有り			運搬距離(片道)(4)G = 07	14.5km以下		

第5号 SPG3201060 J01

除草,集草(人力),梱包,積込・荷卸(総合) 1m2当たり単価表

肩掛式(カッタ径255mm) 梱包無し  
パッカー車(回転式・積載容量8m3)  
III-2-①-10

名称・規格・条件	単位	数量	単価	金額	雑	摘要
草刈機損料 肩掛式 カッタ径φ255mm	供用日					
普通作業員	人					
特殊作業員	人					
土木一般世話役	人					
施工パッケージ単価	m2	1				
合計	m2	1				
除草機種A = 05 肩掛式(カッタ径255mm) 梱包の有無B = 02 梱包無し			運搬機械D = 02 飛散防止措置E = 01	パッカー車(回転式・積載容量8m3) 有り		

## 単 価 一 覧 表

名称・規格・条件	単位	数 量	単 価	金 額	雑	摘 要
機械除草（ハンドガイド式） 積込・収集運搬・荷下	m <sup>2</sup>					第1号
機械除草（肩掛式） 積込・収集運搬・荷下	m <sup>2</sup>					第2号
除草,集草（機械）,梱包,積込・荷卸（総合） ハンドガイド式(刈幅150cm) 梱包無し ハッカー車(回転式・積載容量8m3)	m <sup>2</sup>					第3号
運搬（堤防除草） ハッカー車(回転式・積載容量8m3) DID区間有り 運搬距離14.5km以下	千m <sup>2</sup>					第4号
除草,集草（人力）,梱包,積込・荷卸（総合） 肩掛式(カット径255mm) 梱包無し ハッカー車(回転式・積載容量8m3)	m <sup>2</sup>					第5号
一般廃棄物処理費（刈草） 仙台市松森工場	t					

## 集計一覧表

名称・規格・条件	単位	数 量	単 価	金 額	雑	摘 要
一般廃棄物処理費 (刈草) 仙台市松森工場	t	30				
草刈機損料 肩掛式 カッタ径φ255mm	供用日					
草刈機損料 ハトカト式・笹/ヨシ等用 [簡易搭乗型] 刈幅150cm	供用日					
集草機損料 ハトカト式 [簡易搭乗型] 集草幅200cm	供用日					
ハッカー車損料 回転式 積載容量8m3	供用日					
特殊作業員	人					
普通作業員	人					
運転手(一般)	人					
土木一般世話役	人					
軽油 ハトロール給油 1.2号	L	521				

### 集計一覧表

名称・規格・条件	単位	数量	単価	金額	雑	摘要
合計						


# 積 算 情 報 表

(0300000416-0)

P. 13

項 目	内 容	項 目	内 容
積算区分	実施	週休2日の補正	0：補正しない
変更回数	当初	(週休2日) 交替制工事	なし
積算基準パターン	40: 令和6年度国交省諸経費改訂(消費税10%)R6週休2日補正	一般管理費補正率	0%
施行主体名	富谷市	契約保証費率	金銭的保証
設計書名(1行目)	調整池等除草業務	着工年月日	令和 年 月 日
設計書名(2行目)		竣工期限	令和 年 月 日
設計書名(3行目)		工期開始	令和 年 月 日
工事箇所		工期終了	令和 年 月 日
路線・河川名		工期日数	0日
工事番号		工種名	河川維持工事
設計年度	令和07年度	請負人	
設計年月日	令和07年03月26日		
単価適用日付	令和07年03月01日 (77)		
単価適用地区	01 地区		
適用率(工種区分)	12 河川維持工事		
間接工事費の被災地補正	0：補正しない		
前払金支出割合区分	25%を超え35%以下		
共通仮設費補正	補正しない		
現場環境改善費	計上しない		
現場環境改善費地域			
現場管理地域補正	補正しない		
現場管理費率の補正(施工時期)	なし		

# 令和7年度 調整池除草業務

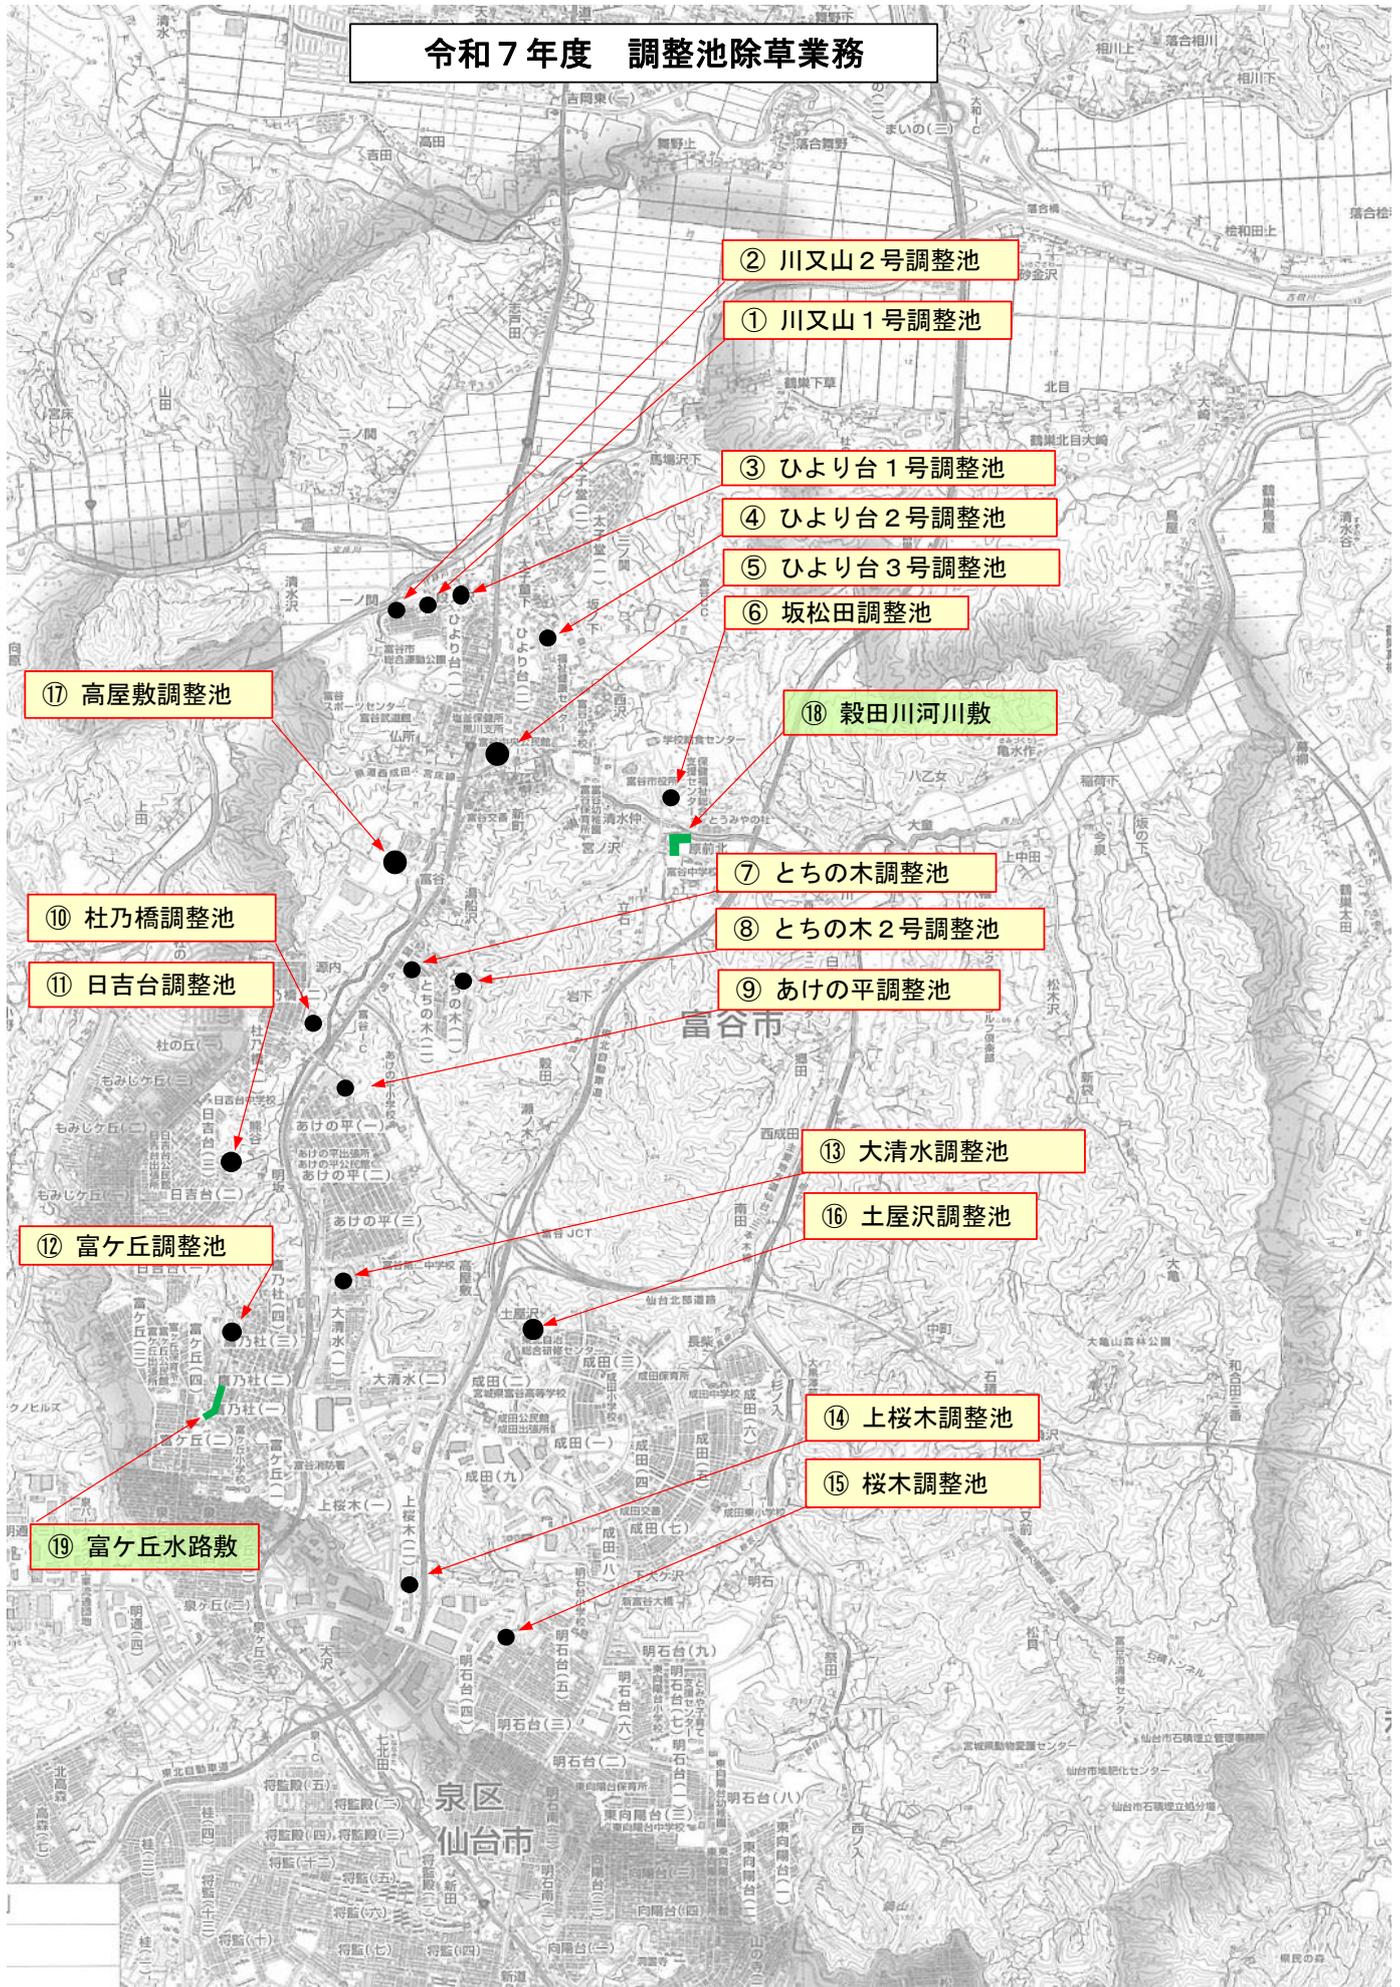

② 川又山2号調整池

① 川又山1号調整池

③ ひより台1号調整池

④ ひより台2号調整池

⑤ ひより台3号調整池

⑥ 坂松田調整池

⑰ 高屋敷調整池

⑱ 穀田川河川敷

⑦ とちの木調整池

⑩ 杜乃橋調整池

⑧ とちの木2号調整池

⑪ 日吉台調整池

⑨ あけの平調整池

⑫ 富ヶ丘調整池

⑬ 大清水調整池


⑯ 土屋沢調整池

⑲ 富ヶ丘水路敷


⑭ 上桜木調整池

⑮ 桜木調整池


令和7年度 調整池除草業務

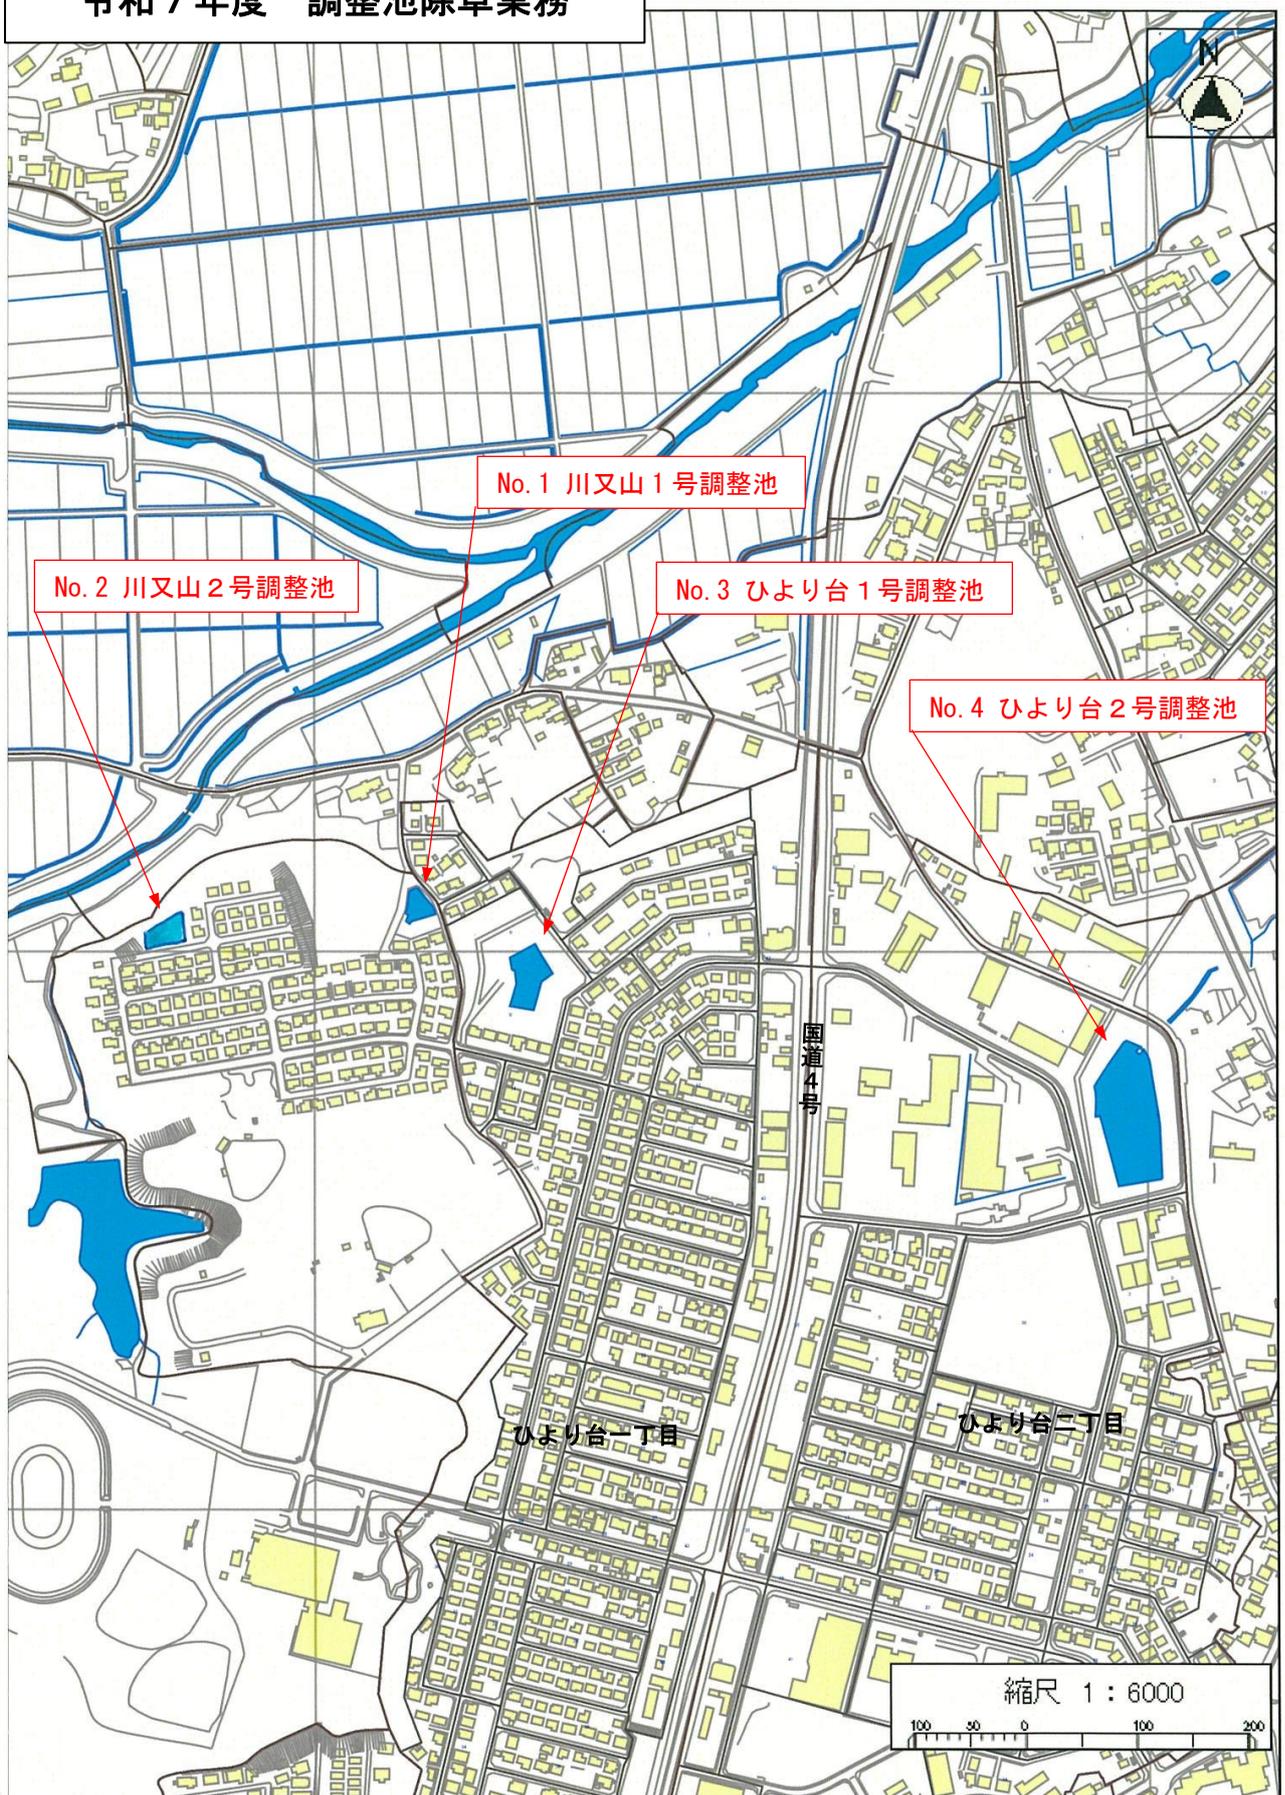

令和7年度 調整池除草業務

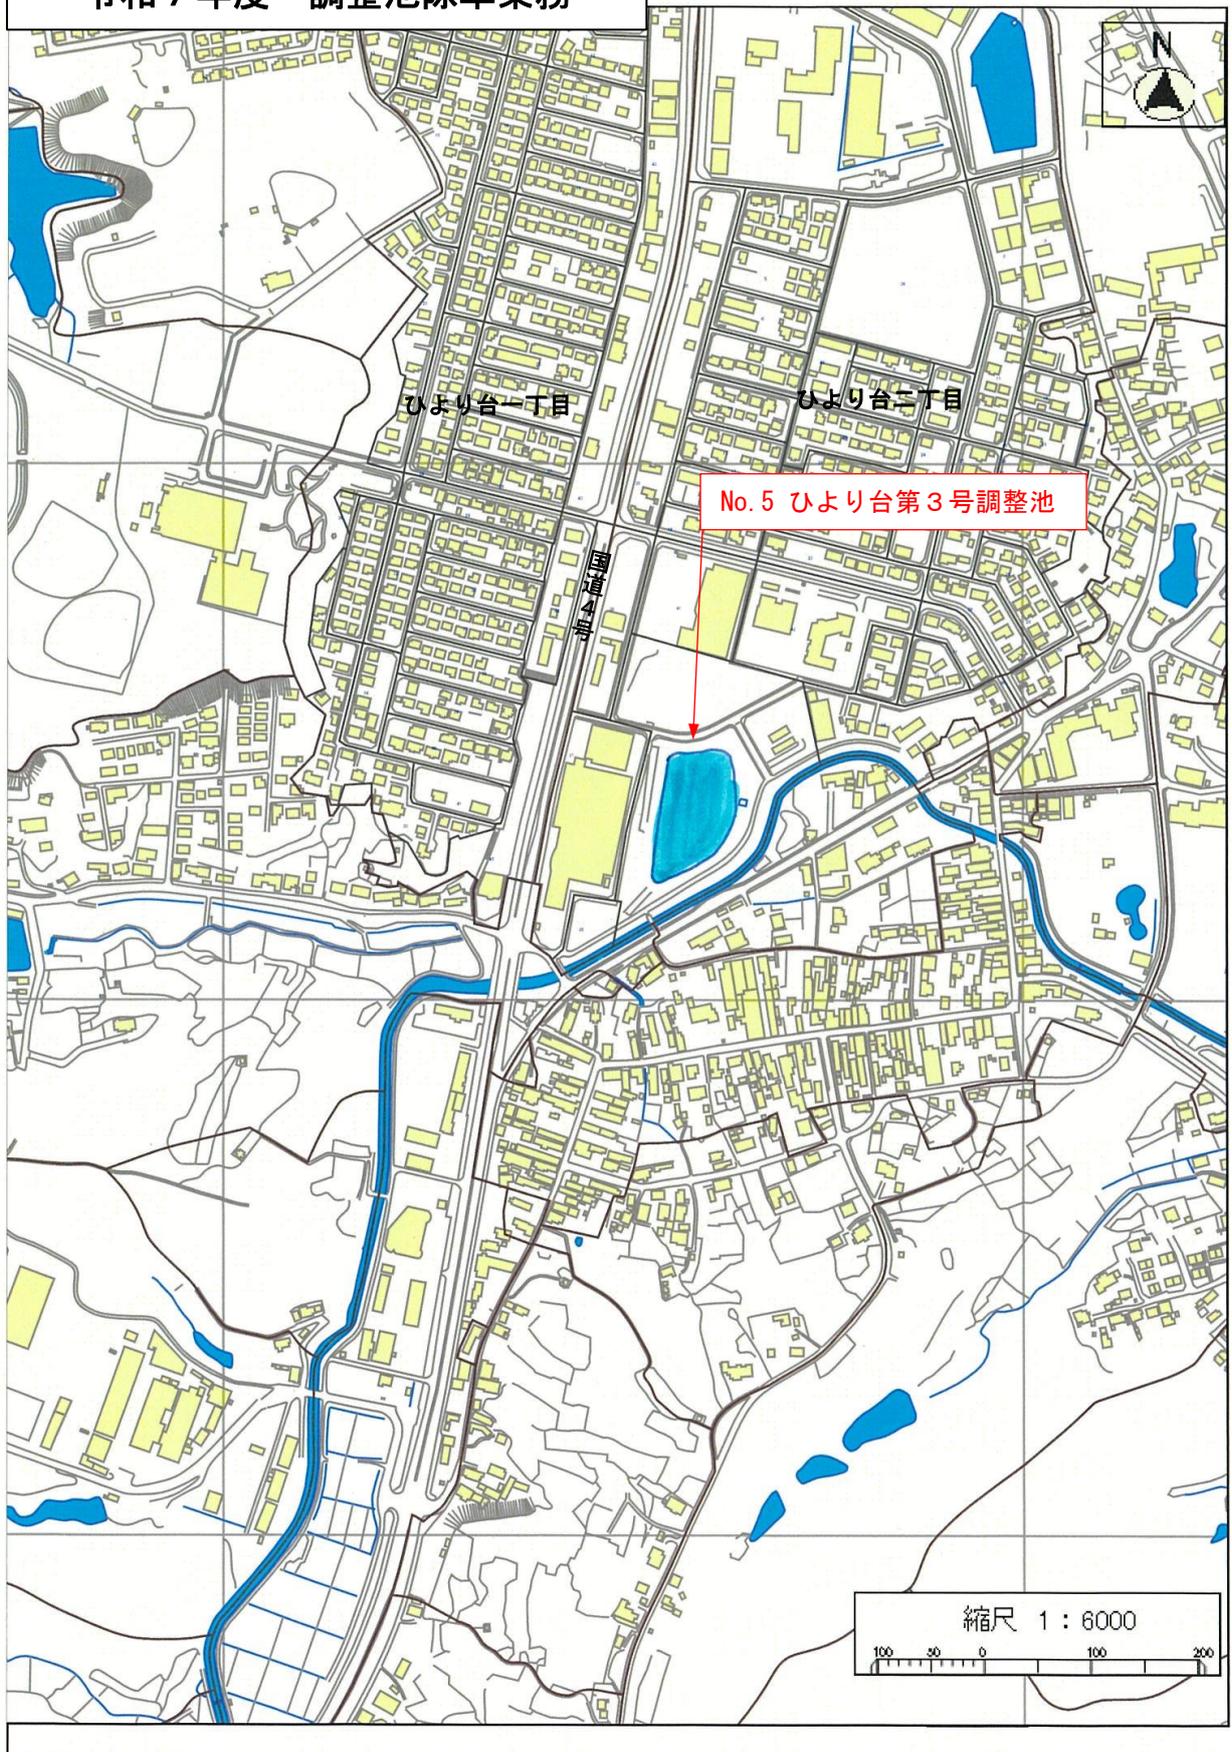

令和7年度 調整池除草業務

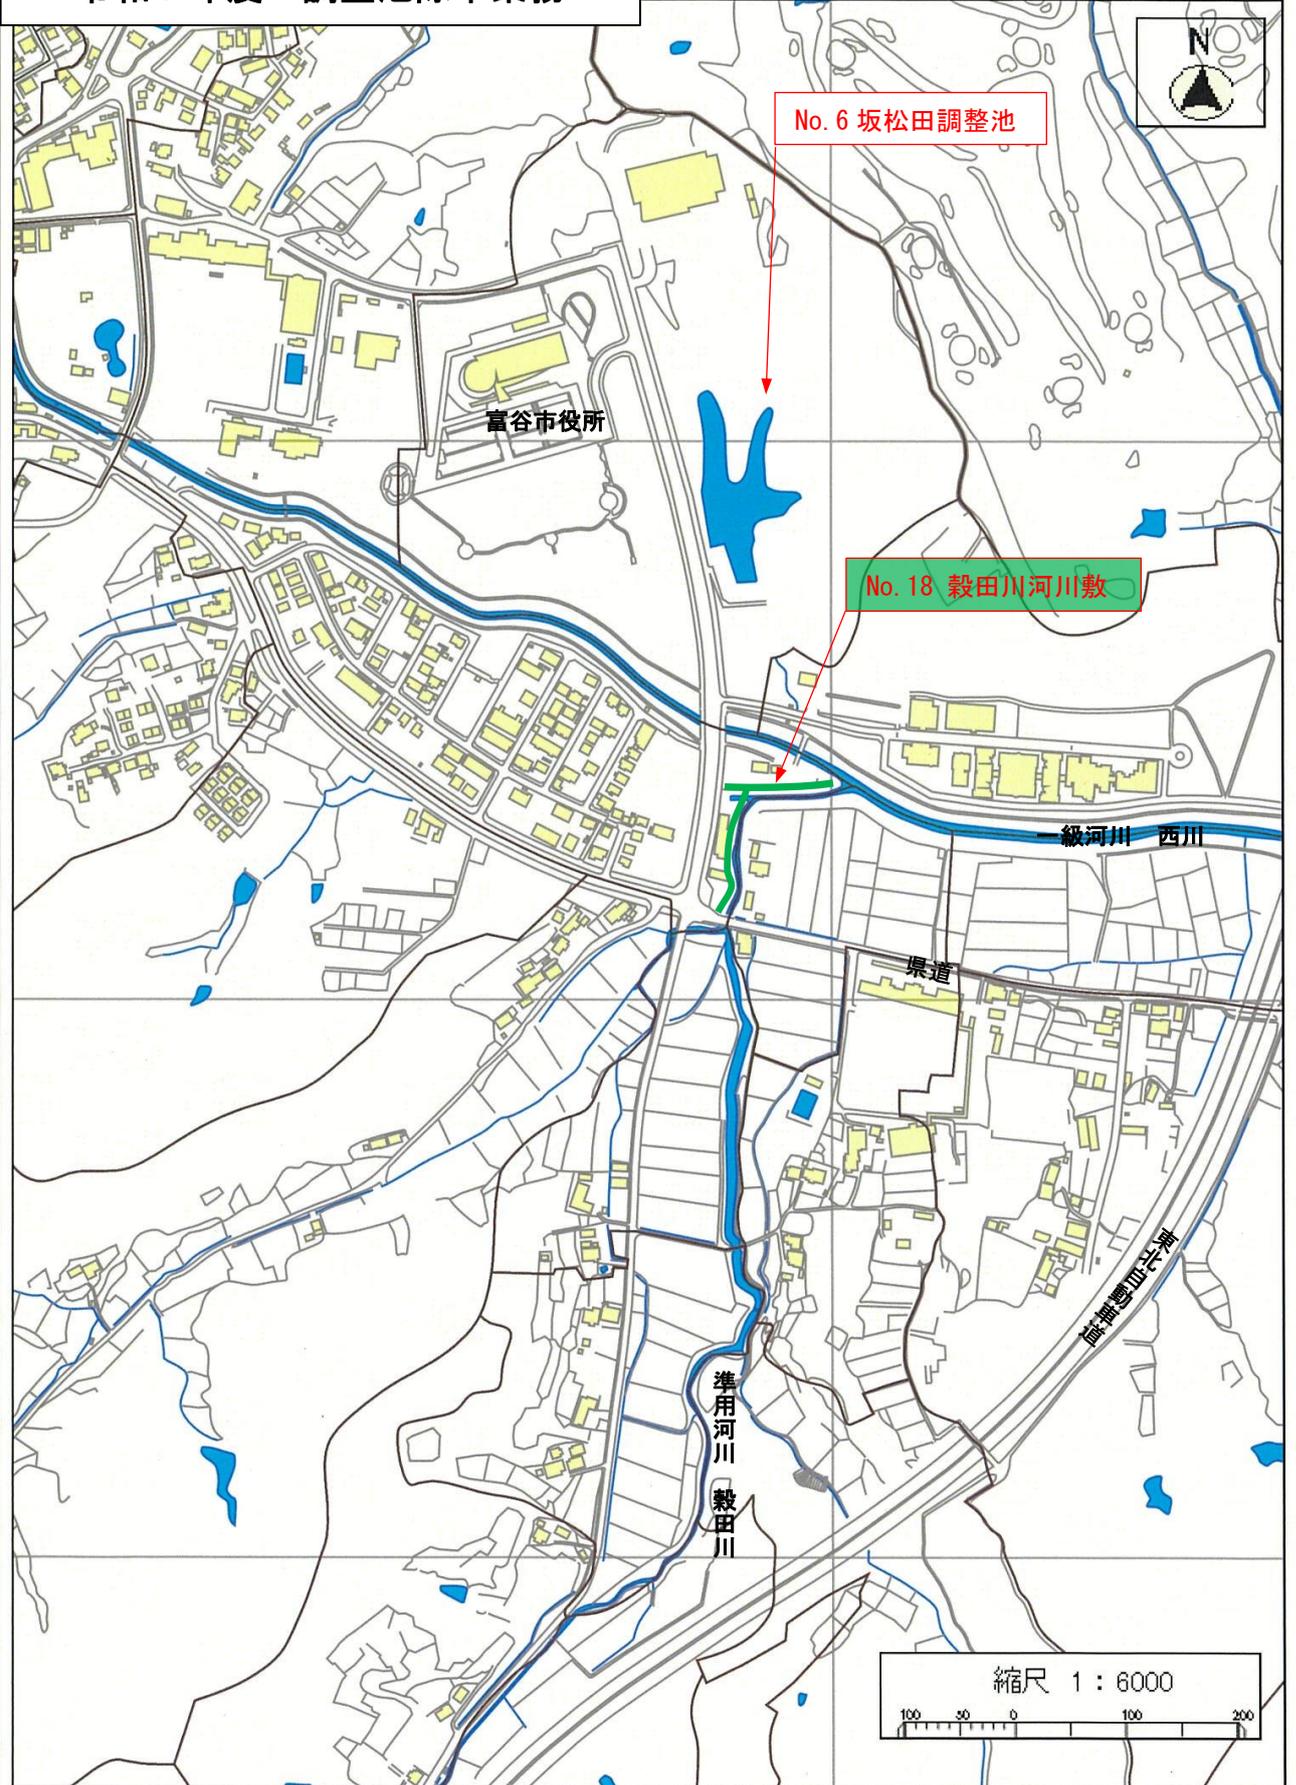

No. 6 坂松田調整池

No. 18 穀田川河川敷

富谷市役所


一級河川 西川

県道


準用河川  
穀田川

薩摩豊田川


縮尺 1 : 6000

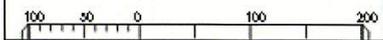


令和7年度 調整池除草業務

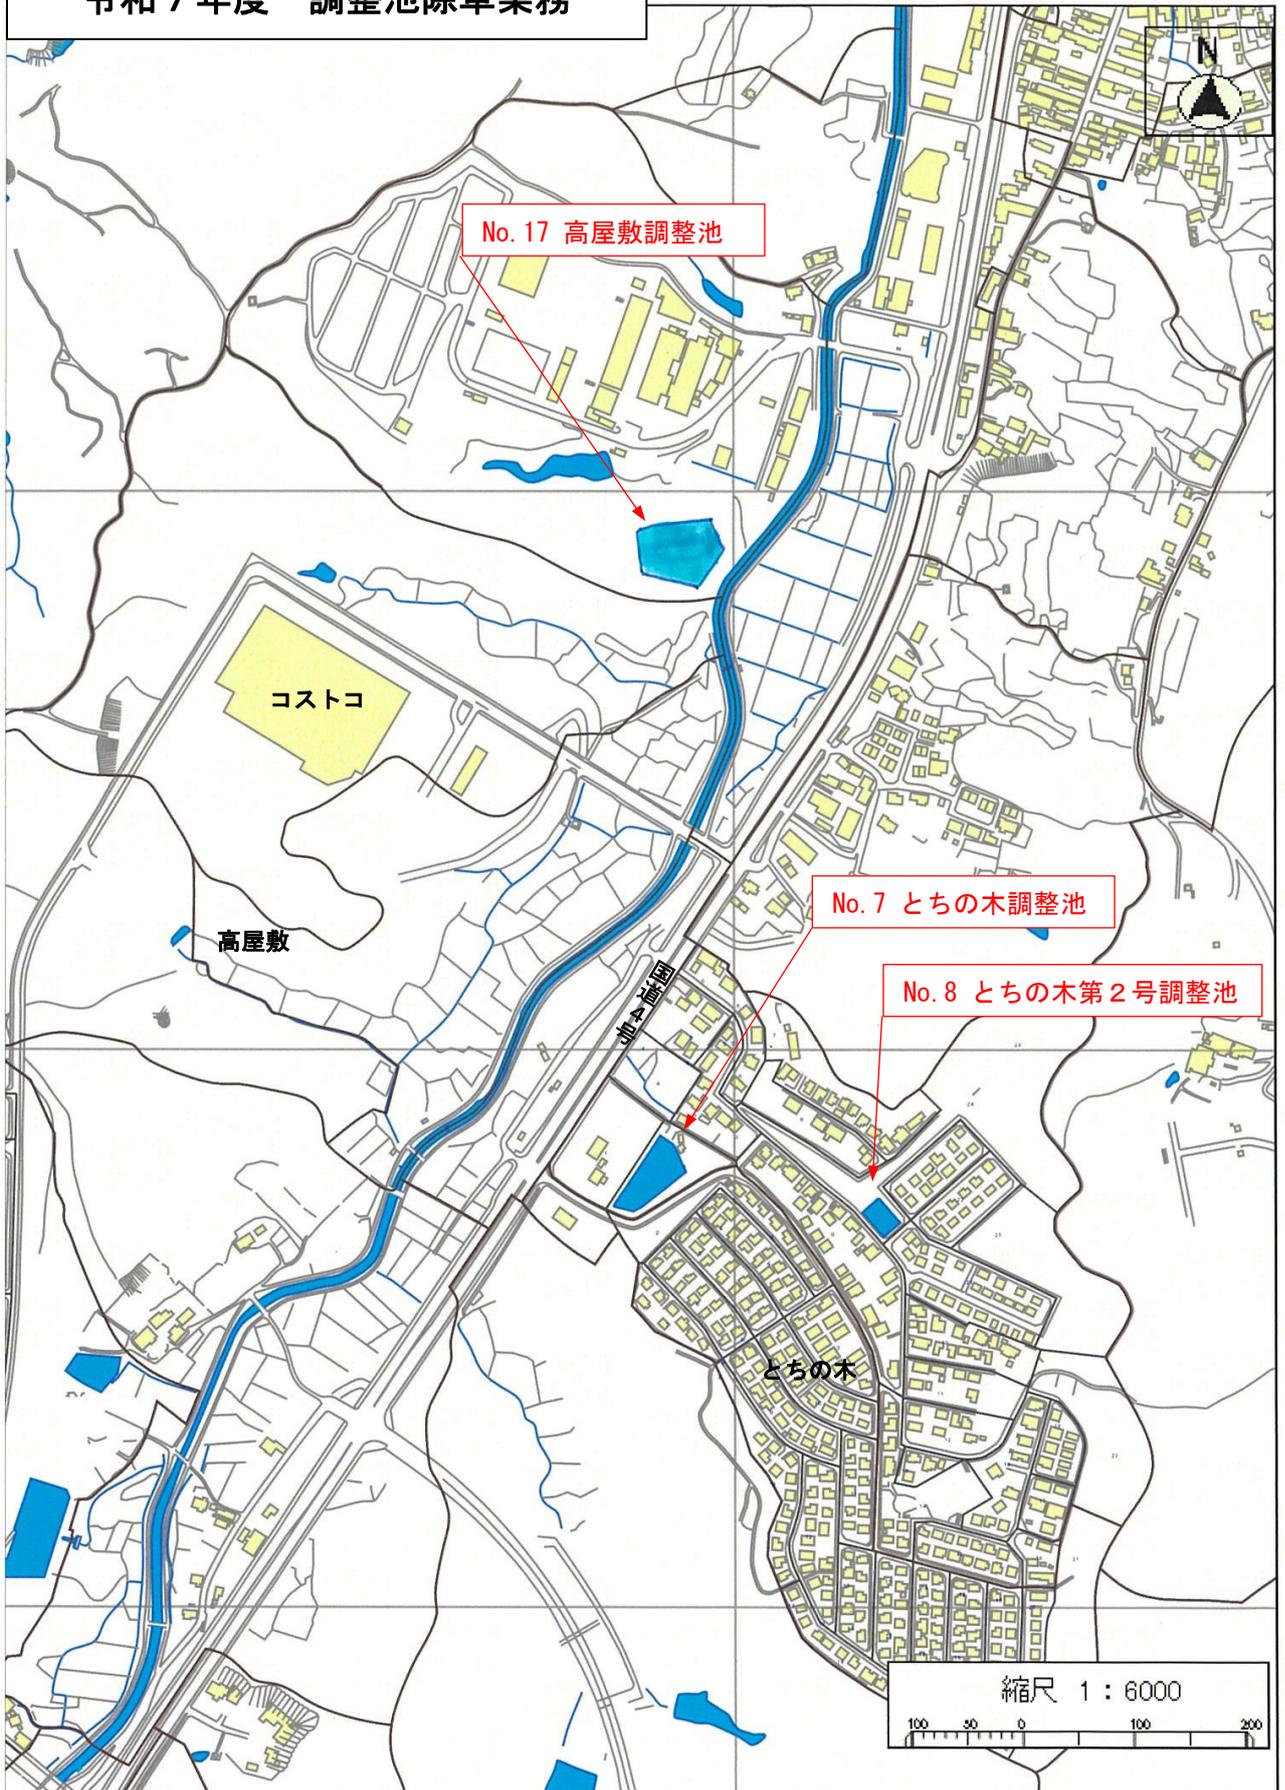


令和7年度 調整池除草業務

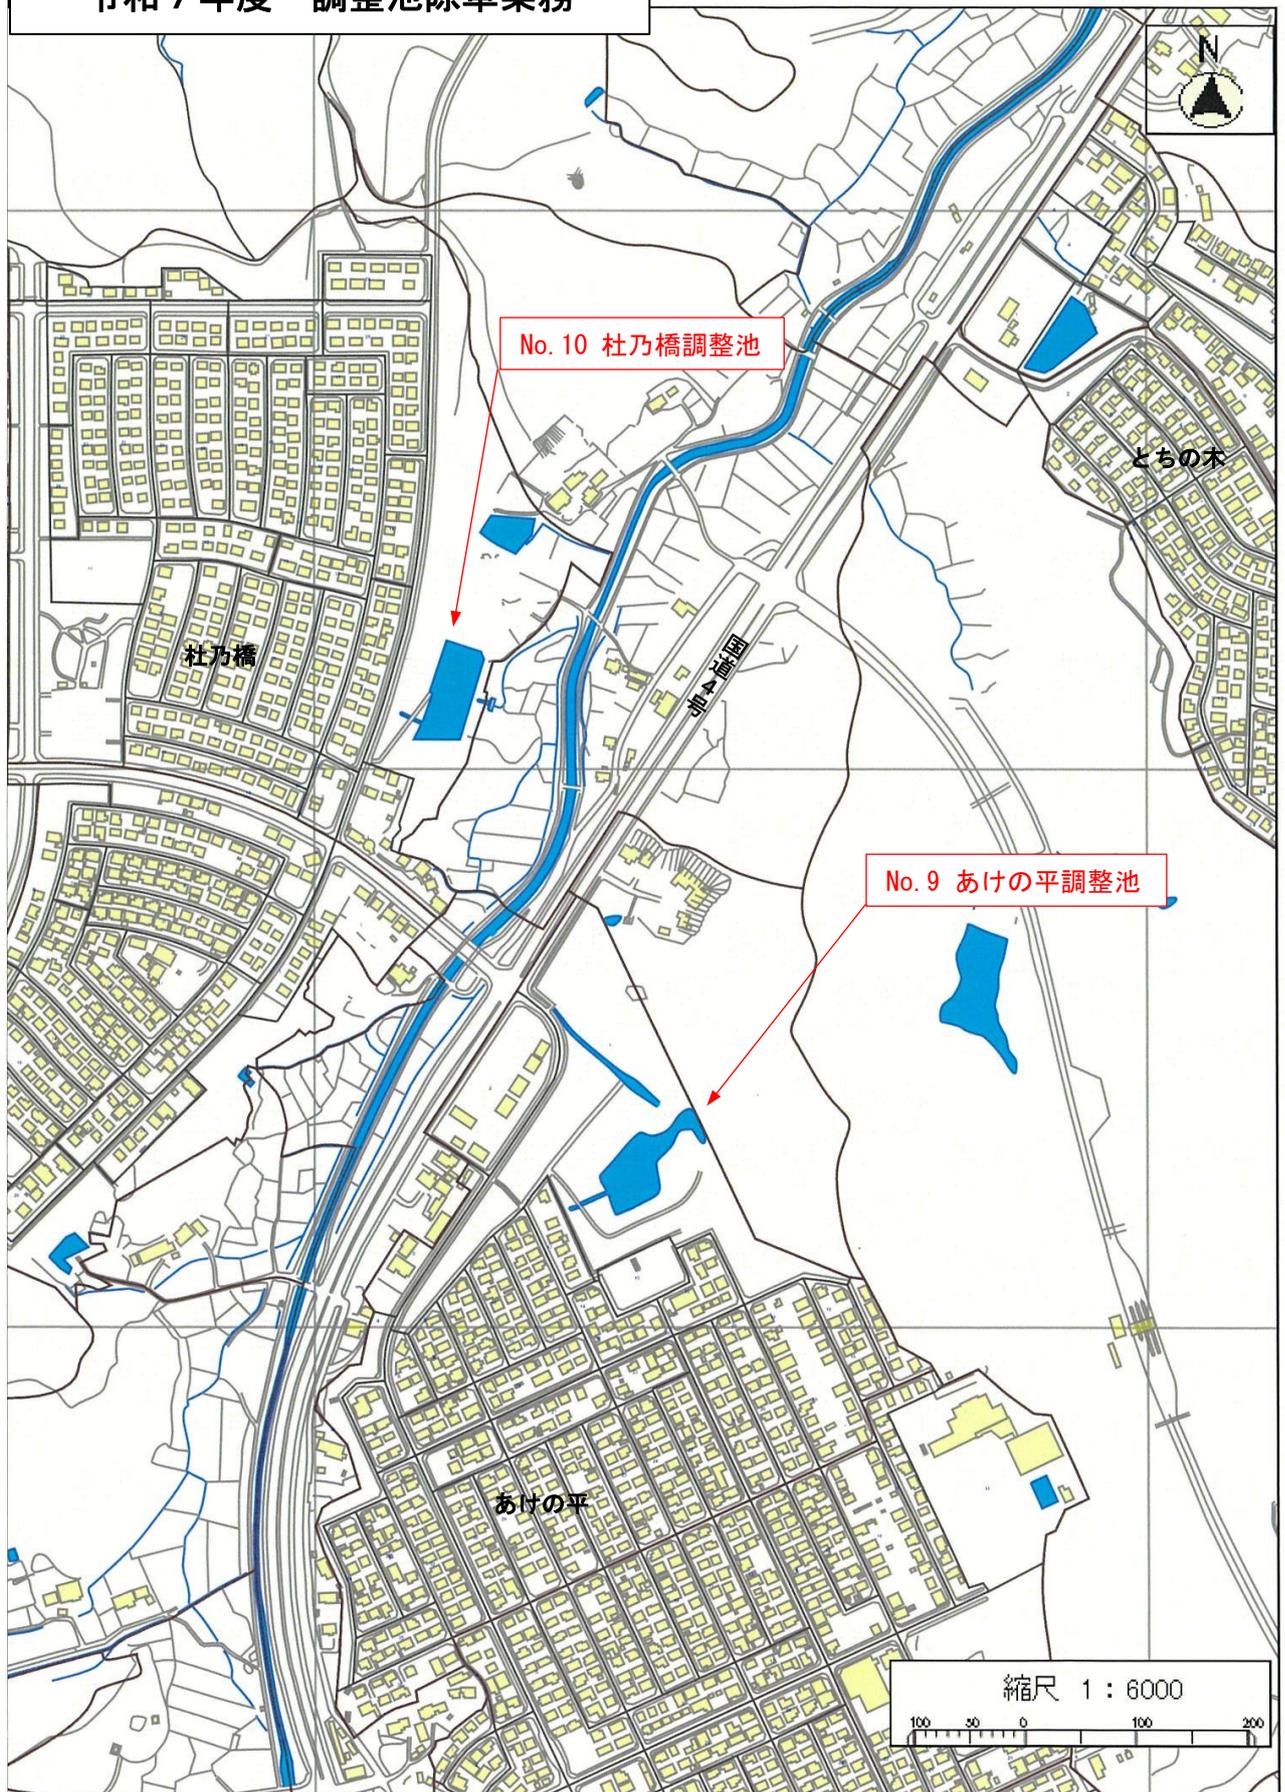


令和7年度 調整池除草業務

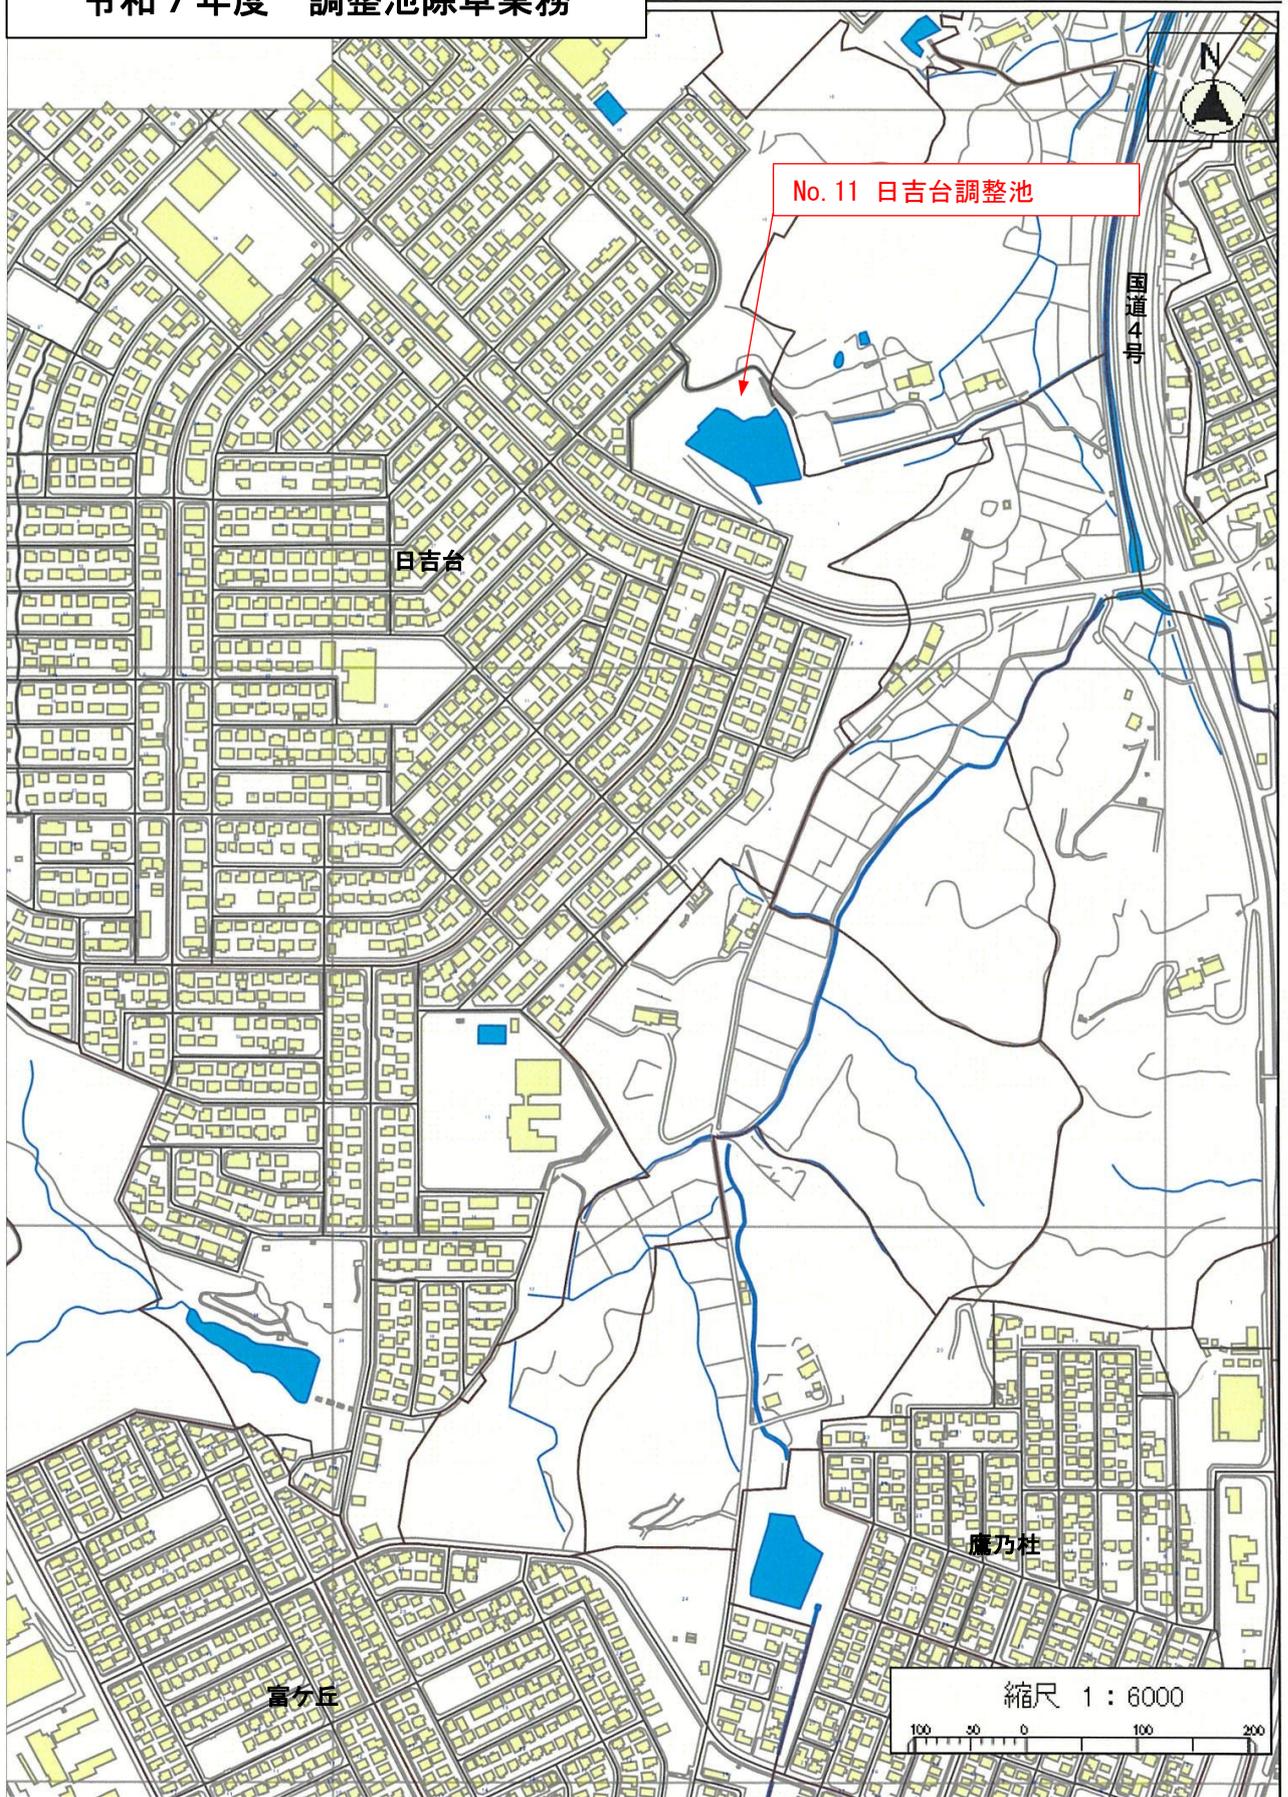


# 令和7年度 調整池除草業務

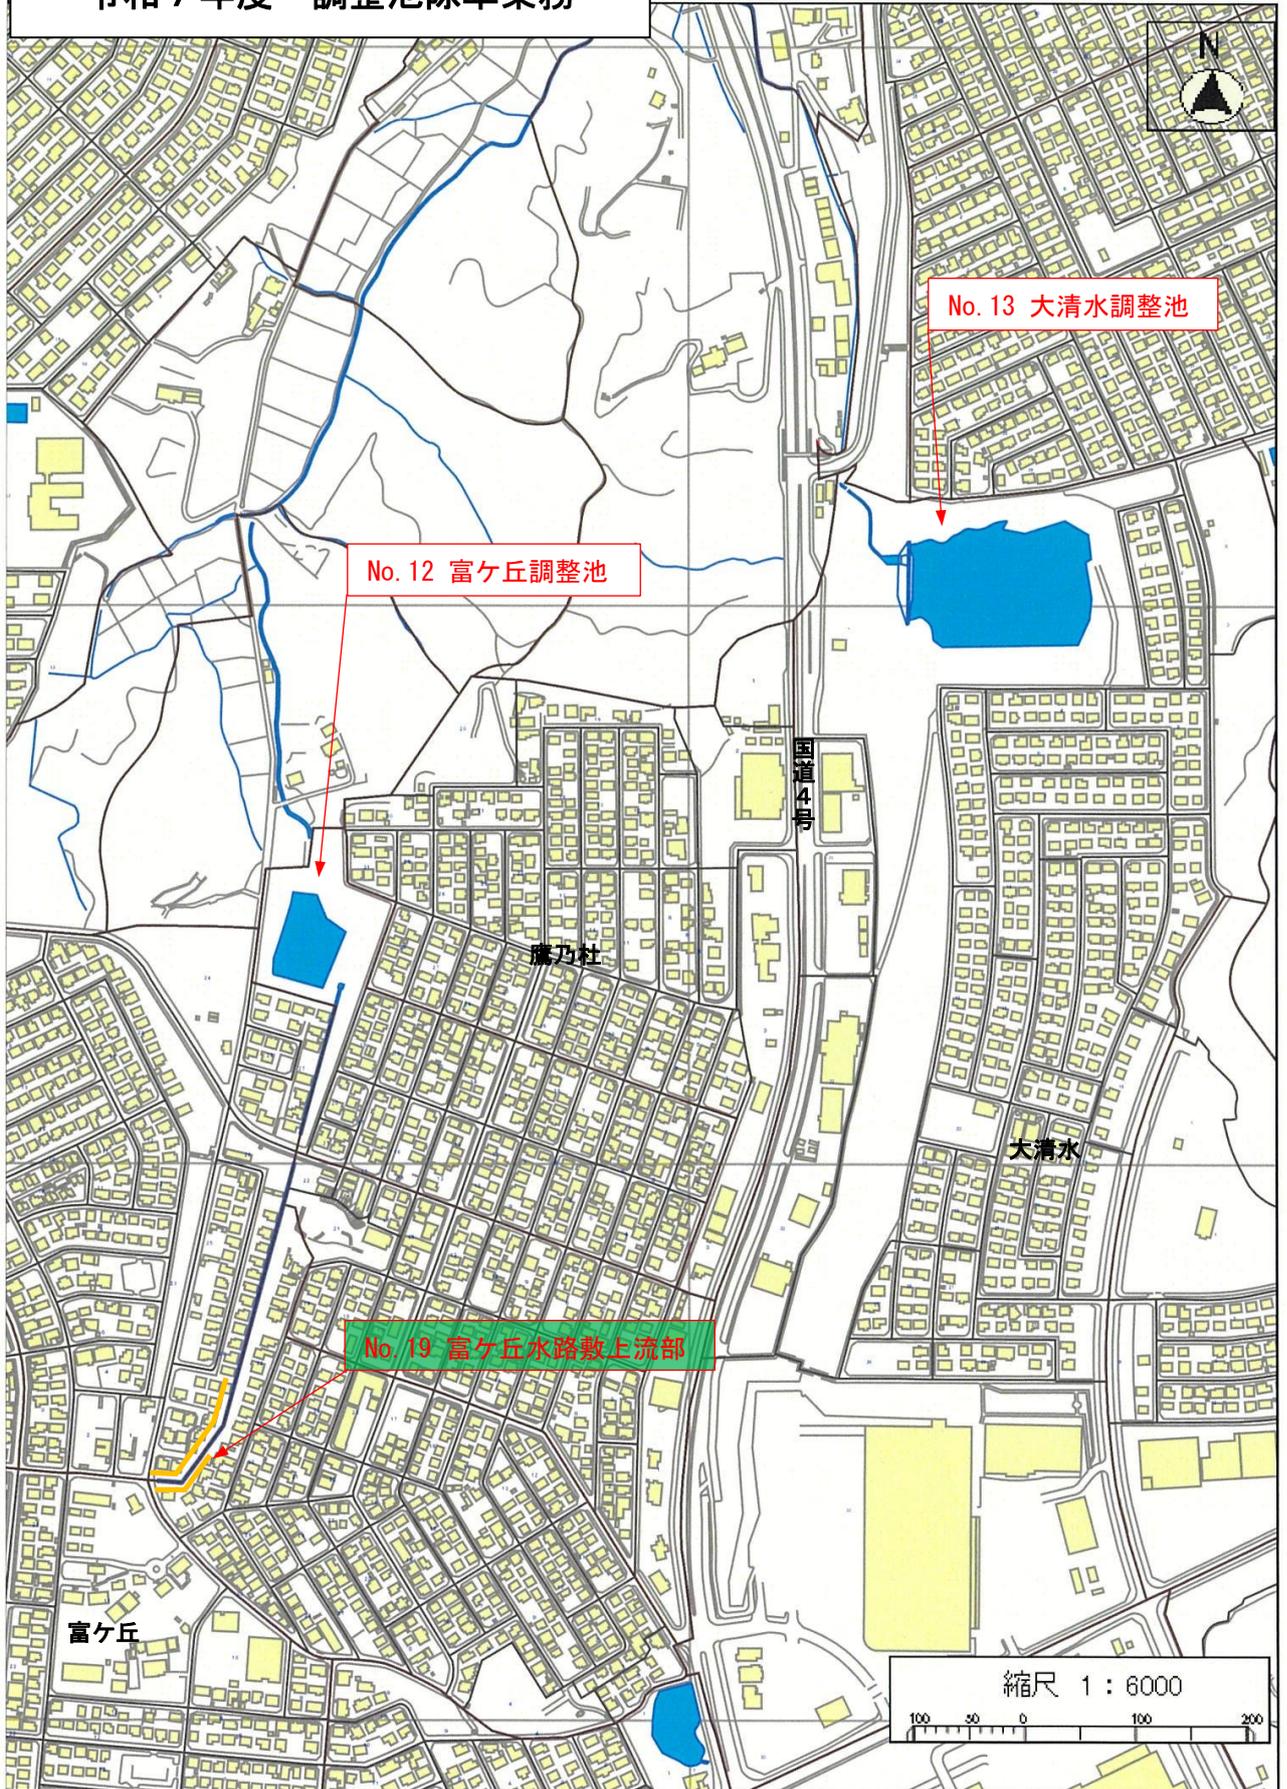

令和7年度 調整池除草業務

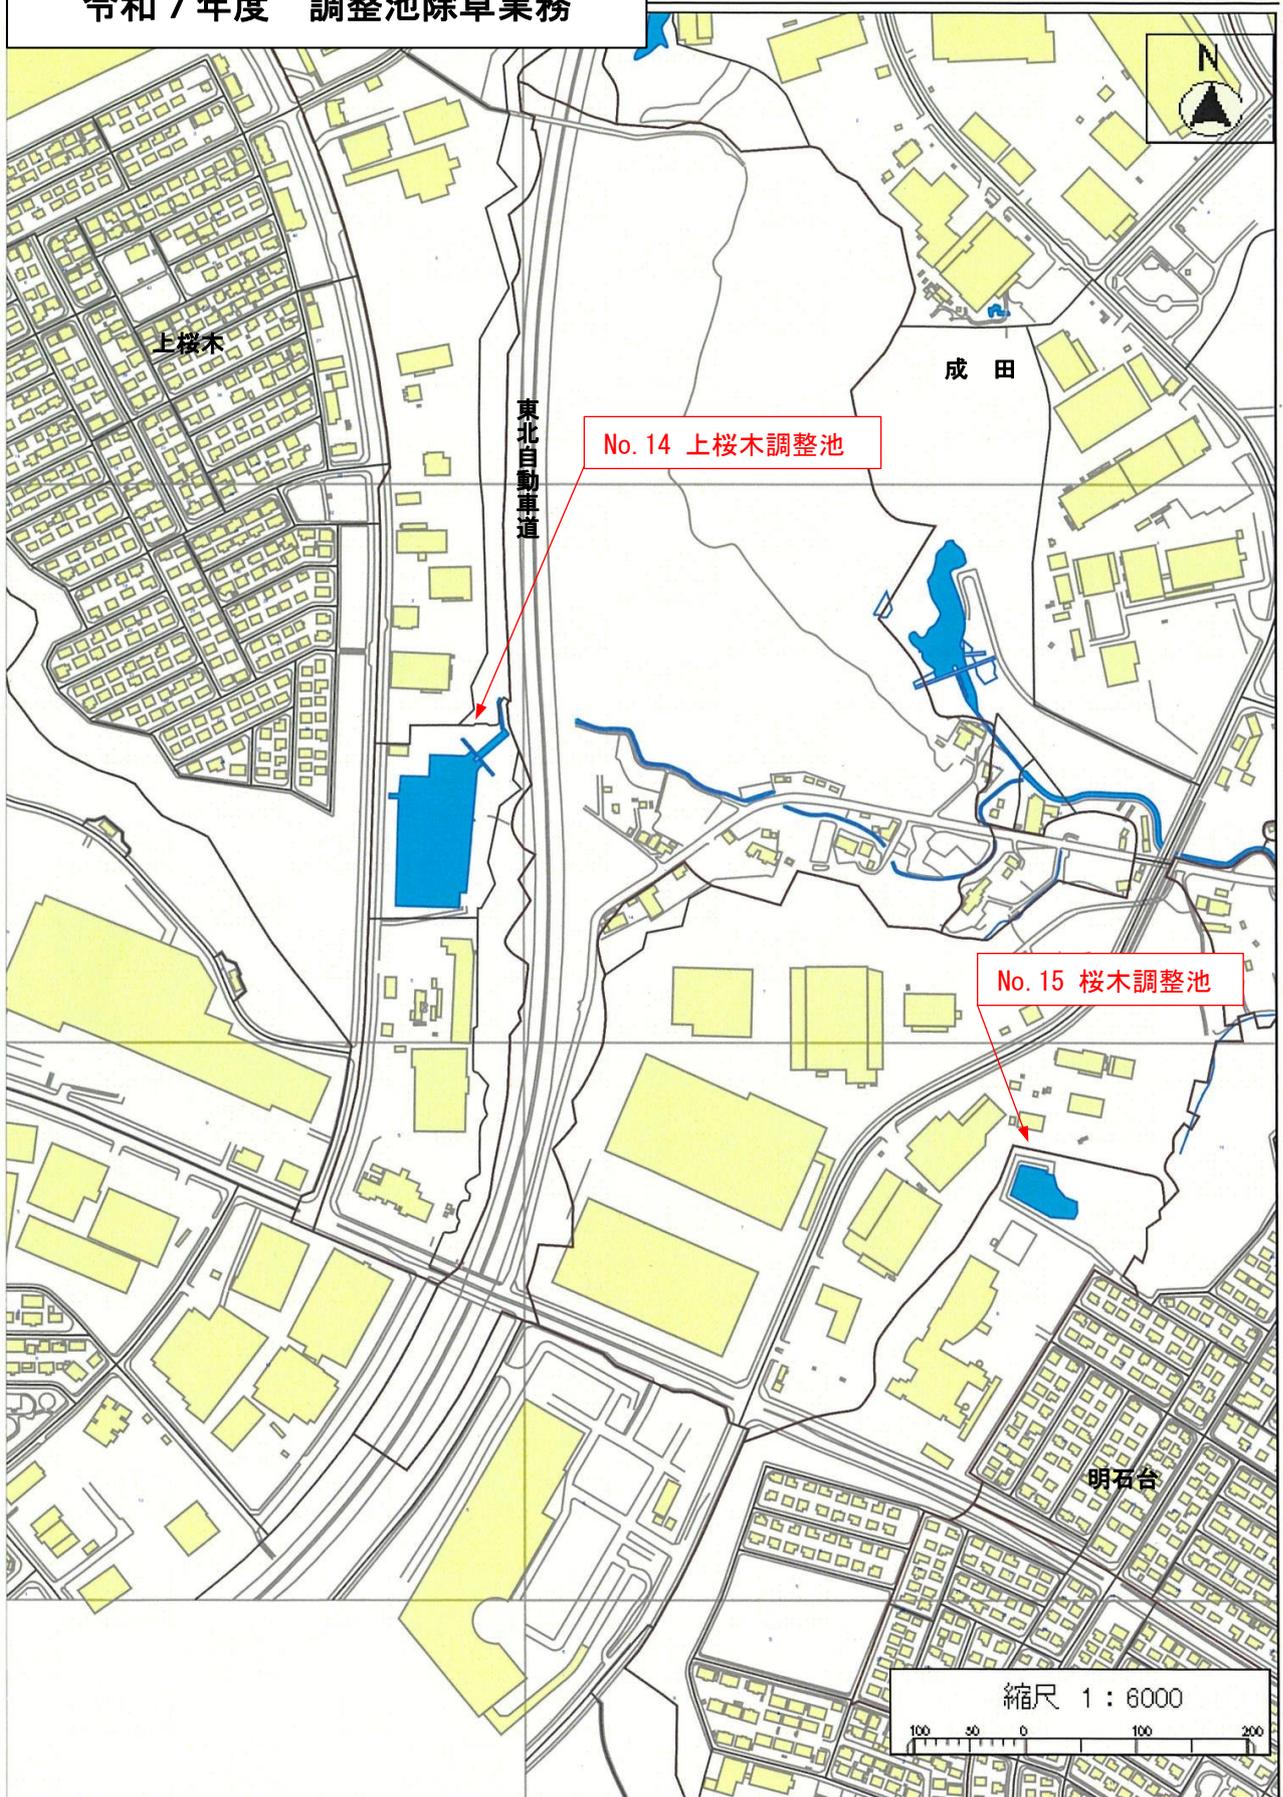

令和7年度 調整池除草業務

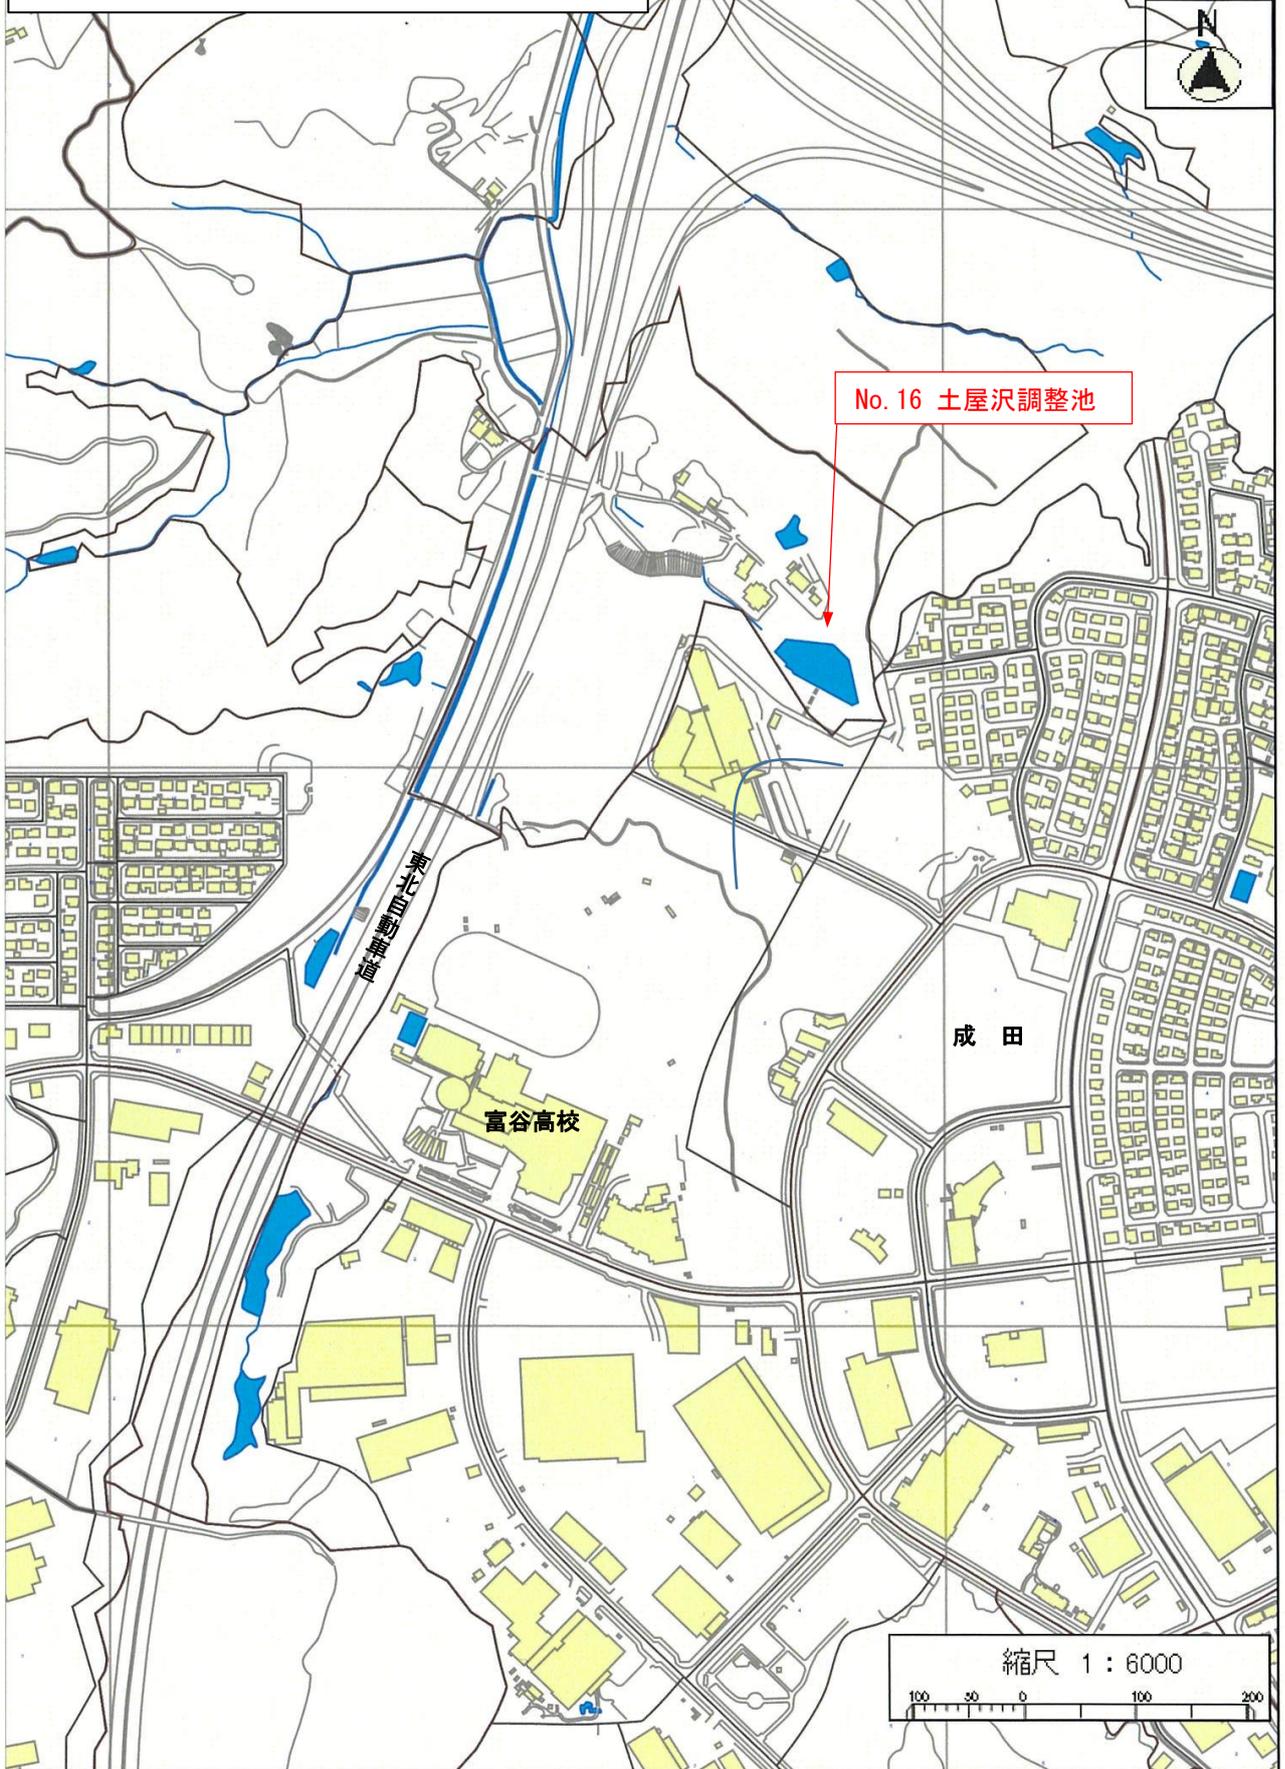

No. 16 調整池

富谷高校

成田

縮尺 1 : 6000

100 50 0 100 200

1. 川又山1号調整池




縮尺 1 : 500

10 5 0 10

## 2. 川又山2号調整池



### 3. ひより台1号調整池

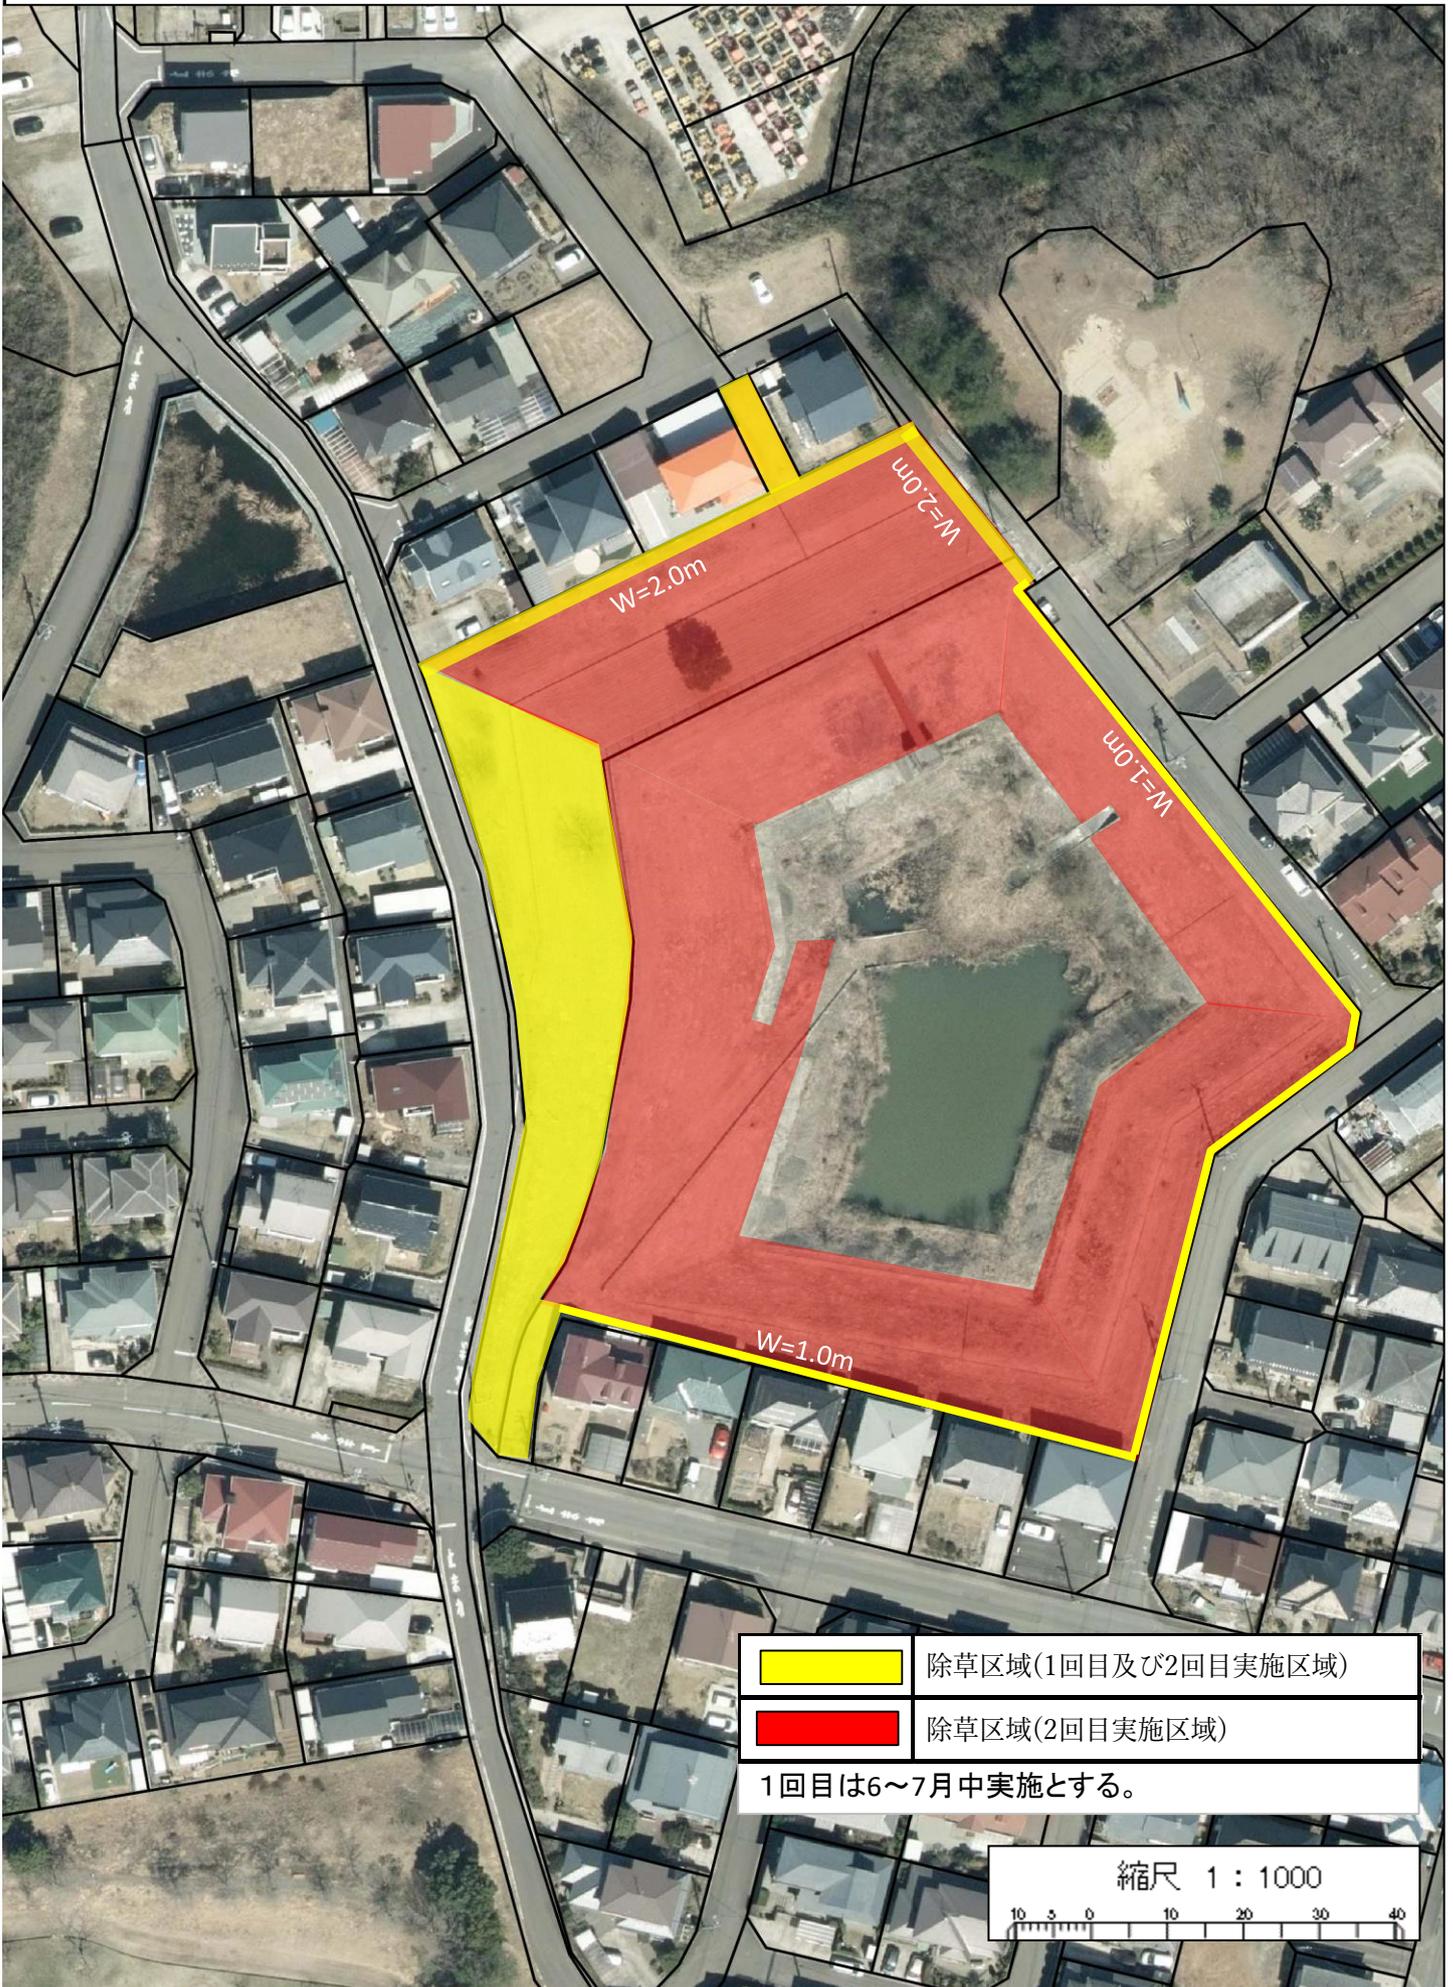

 除草区域(1回目及び2回目実施区域)

 除草区域(2回目実施区域)


1回目は6~7月中実施とする。

縮尺 1 : 1000  
10 5 0 10 20 30 40



4. ひより台2号調整池



5. ひより台3号調整池

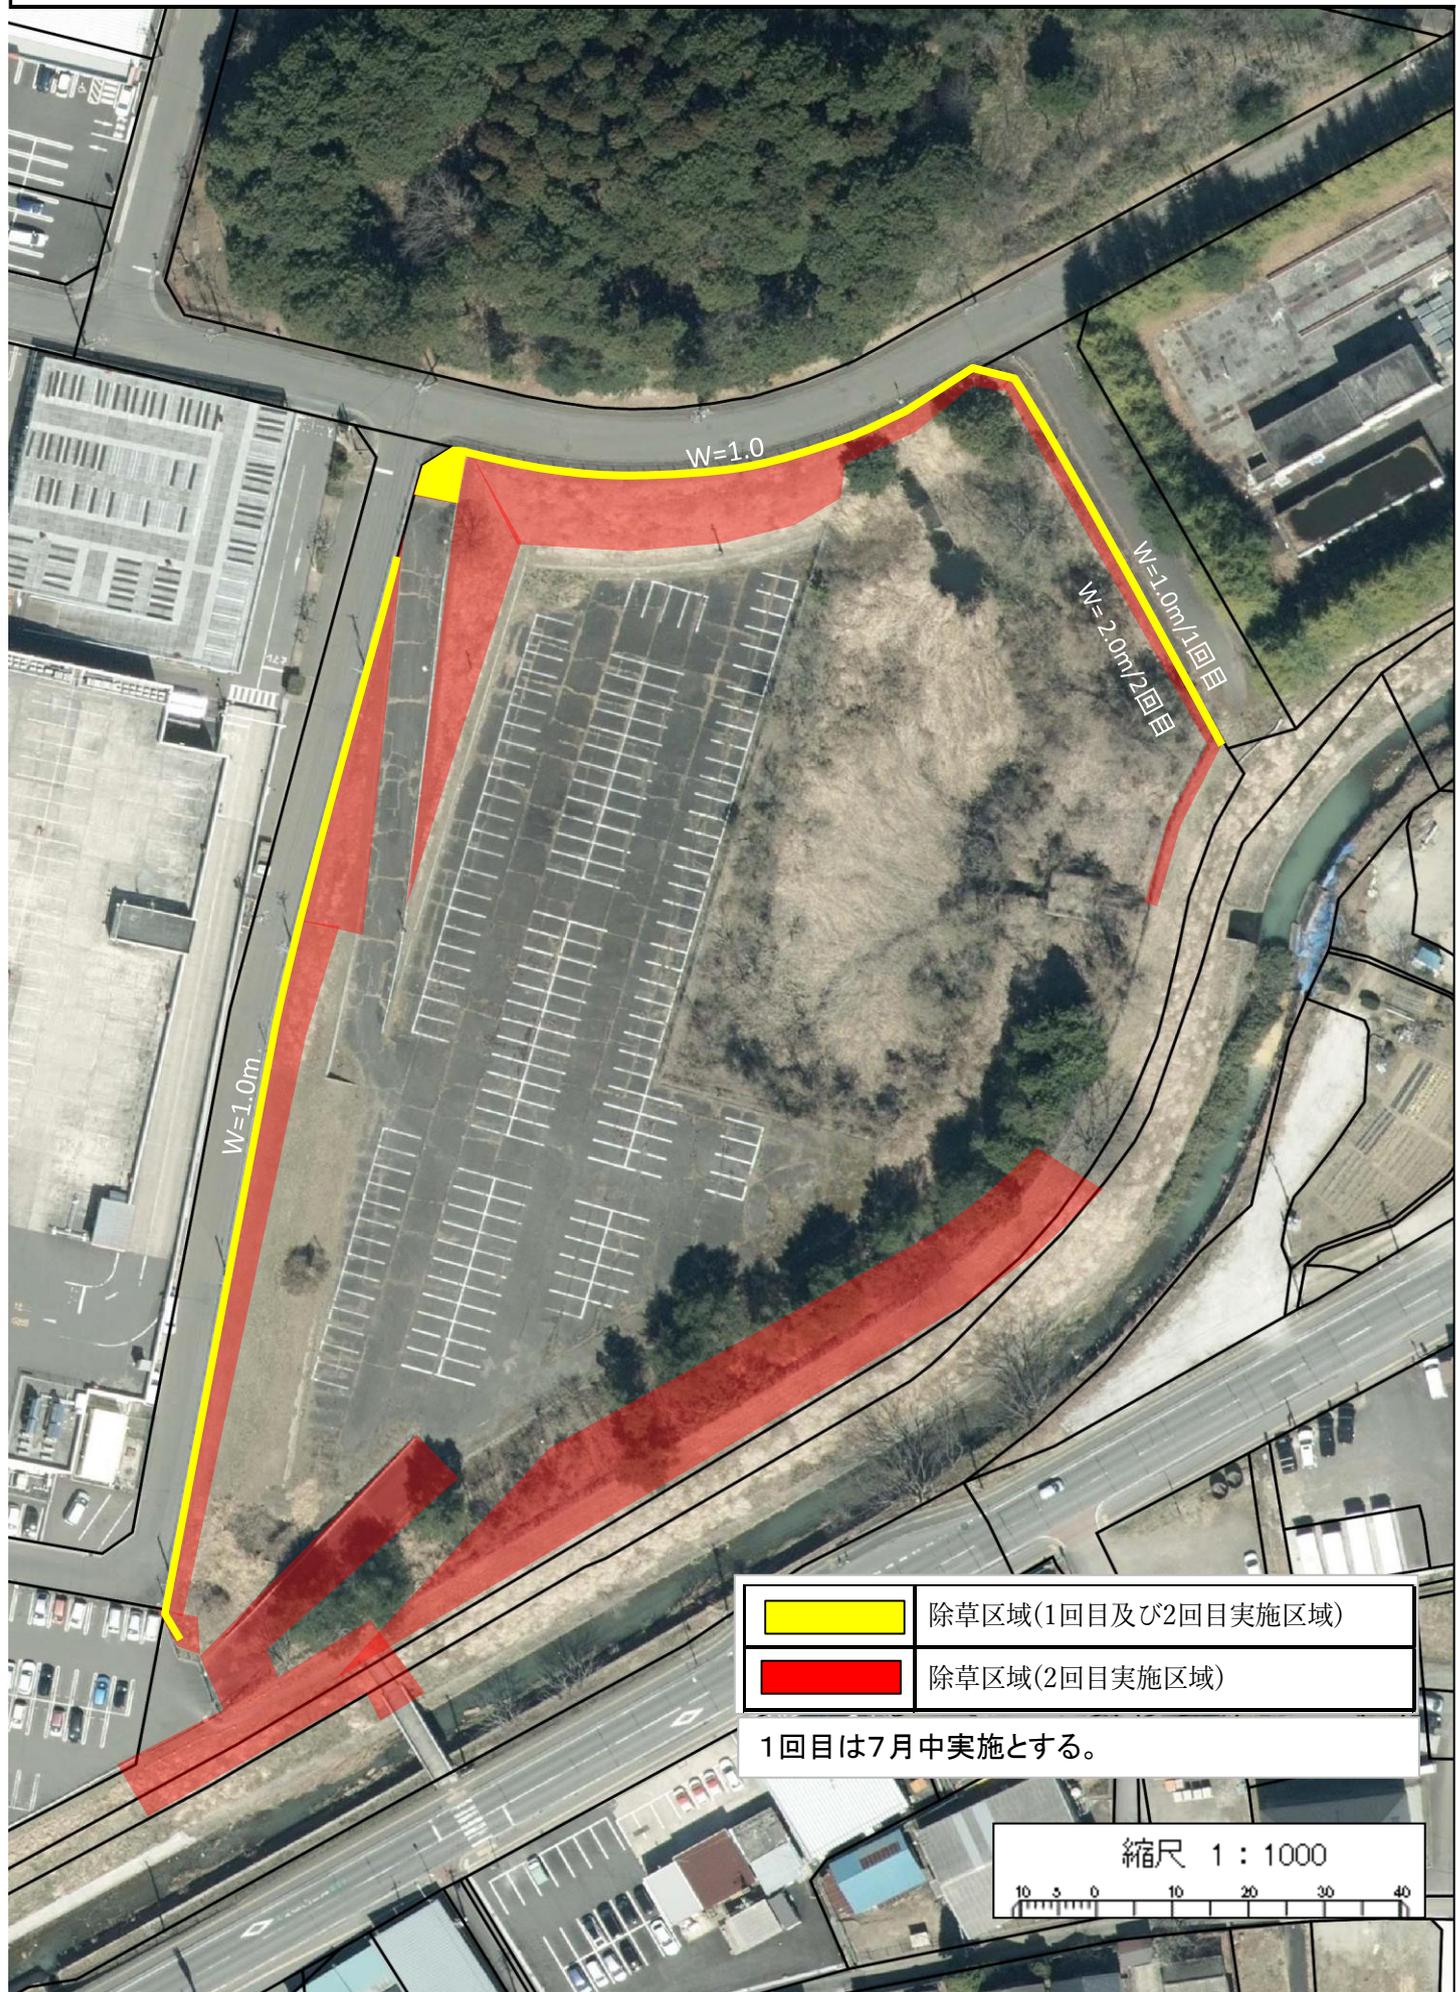

6. 坂松田調整池

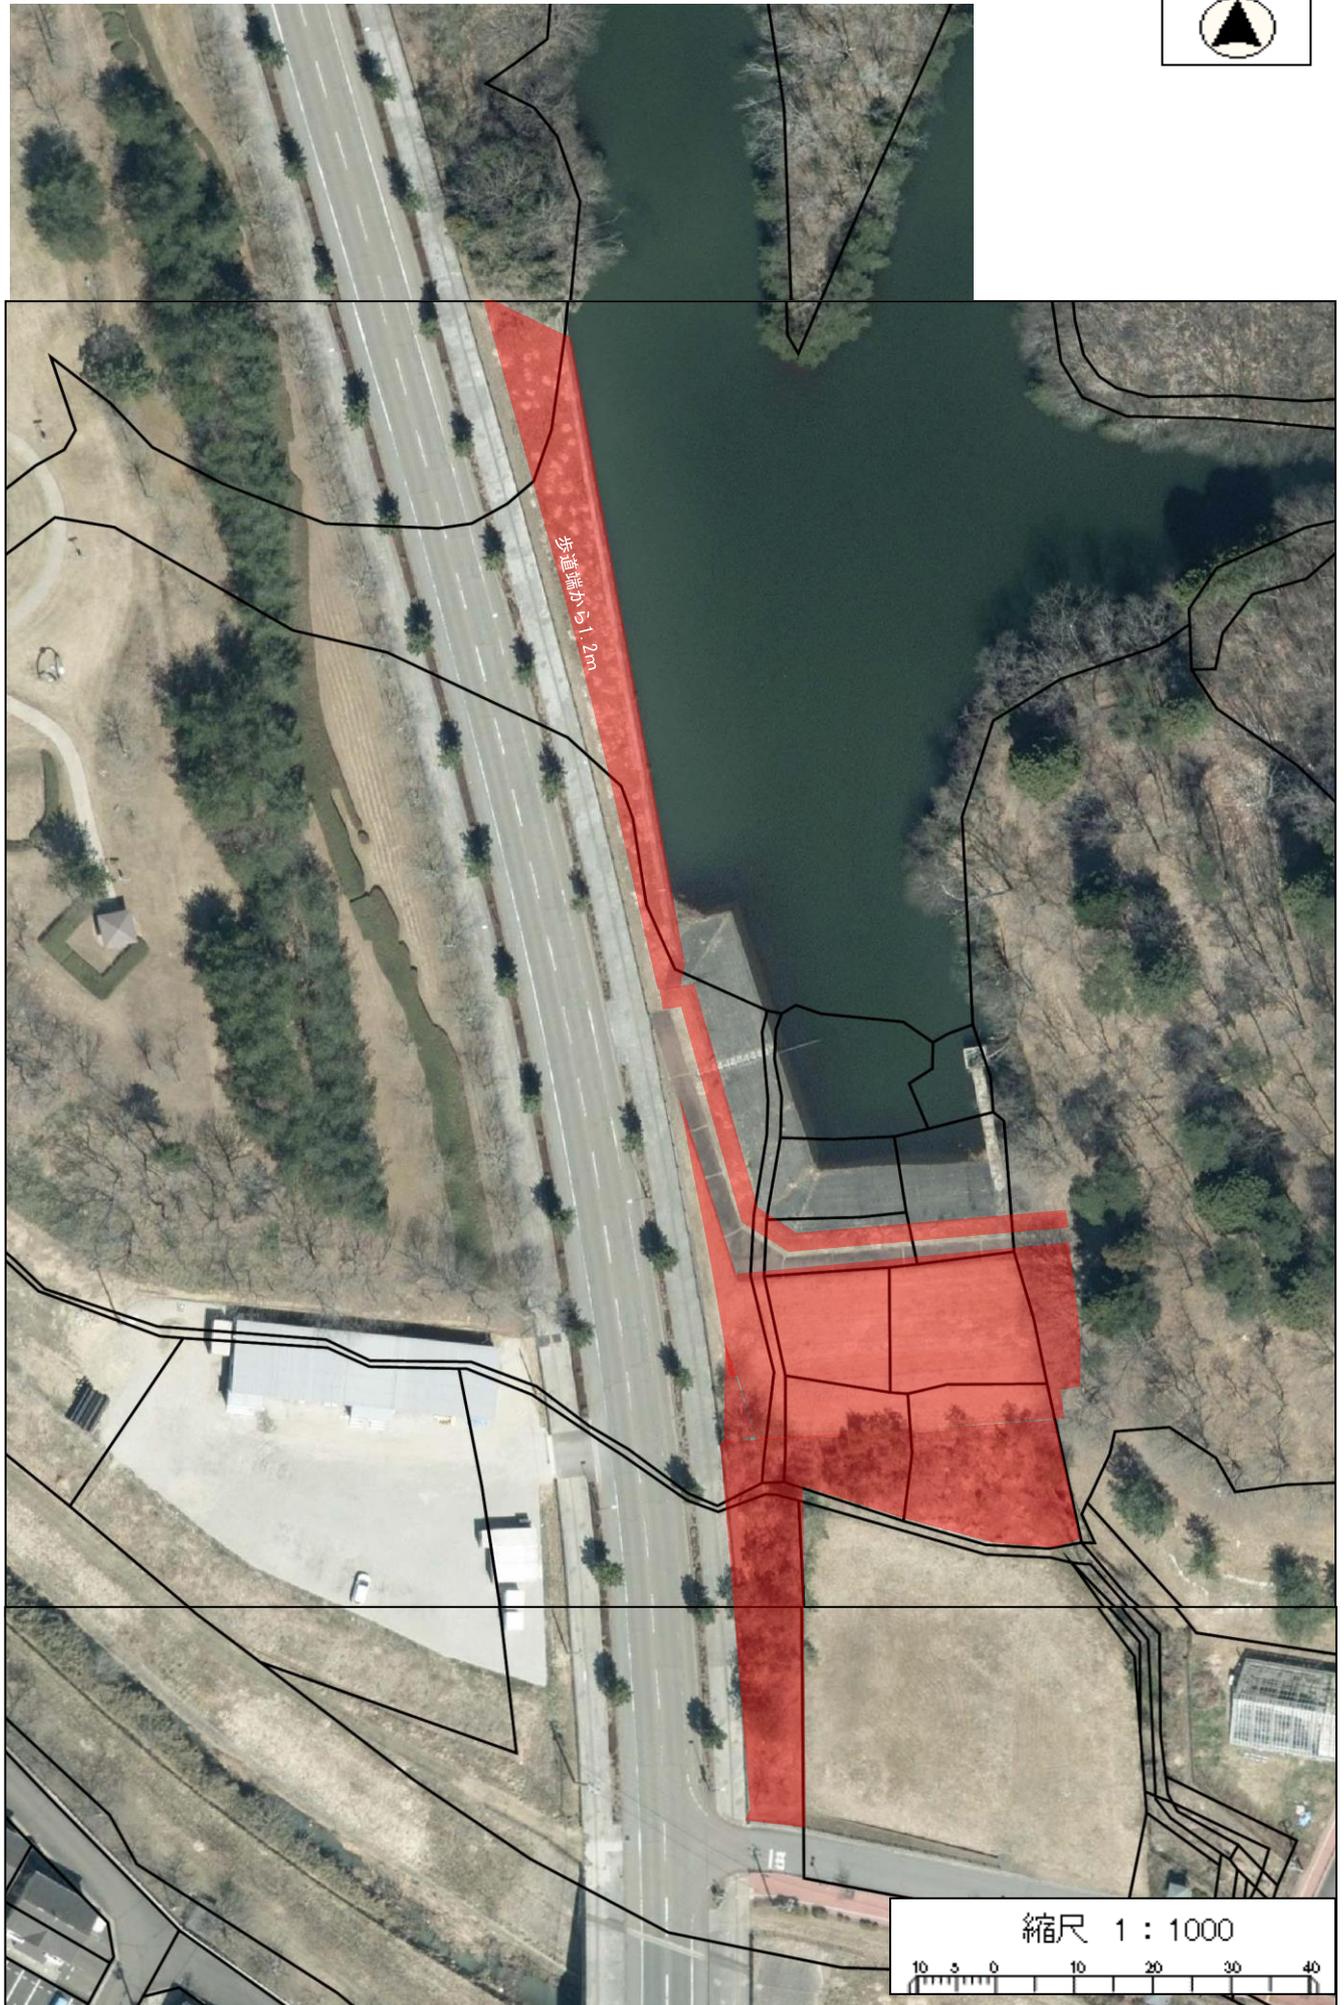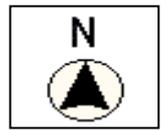

7. とちの木調整池



8. とちの木2号調整池



9. あけの平調整池



10. 杜乃橋調整池



縮尺 1 : 1000



11. 日吉台調整池



12. 富ヶ丘調整池



13. 大清水調整池



14. 上桜木調整池



15. 桜木調整池



16. 土屋沢調整池



17. 高屋敷調整池






19. 鷹乃杜水路敷



縮尺 1 : 500

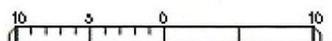

# 令和7年度 調整池等除草業務 特記仕様書

## 第1章 総 則

- 第1 本仕様書は、令和7年度 調整池等除草業務を施行するために必要な作業方法等を定めるものである。
- 第2 この業務は、本仕様書によるほか関係法規等に準拠し実施するものとする。  
なお、本仕様書及び関係法令に明示のない事項など疑義が生じた場合は、発注者と受注者が協議して定めるものとする。
- 第3 受注者は、発注者と業務着手前に十分に打ち合わせを行い、関係書類を提出し、その内容を説明し、発注者の承認を受けるものとする。  
また、受注者は、業務施行中の進捗状況を随時発注者に報告し、指示を受けるものとする。
- 第4 この業務に伴って必要となる関係機関への諸手続は、発注者の承認を受けた後、受注者の責任において実施するものとする。
- 第5 受注者は、この業務中に業務に起因して生じた諸事故について責任を負い、受注者において一切を処理するものとする。

## 第2章 積 算

- 第6 この業務では、間接工事費の積算において被災地補正は行なわないものとする。

## 第3章 施 工

- 第7 この業務の除草時期は、第1回目は6月から7月中旬、第2回目は7月下旬から8月を標準とするが、雑草等の繁茂状況等により発注者と受注者が協議して決定するものとする。
- 第8 受注者は、業務に先立って現地調査を実施し、設計内容を十分に把握するものとする。
- 第9 受注者は、施工の時期及び順番について発注者と打合せをして工程表を作成し、承認を受けるものとする。
- 第10 刈取りした草は速やかに集草し、仙台市環境局松森工場に運搬して指定場所に荷下ろしするものとする。

## 第4章 成 果 品

- 第11 受注者は、施工箇所の求積図及び数量計算書を作成し、電子データで提出するものとする。