

工 事 番 号													
調 査 令 和 年 月 日						富谷市教育委員会						検査者	設計者
市		副市長			財政課長								
教育長		教育次長		教育部長	主管課長		課長補佐		担当				
線 富谷市 一ノ関驕合山6-8 (富谷市総合運動公園) 地内													
筋													
令和2年度 富谷市総合運動公園施設塗装等修繕工事 (繰越) 仕様書													
一金 円也 工費 円 内消費税相当額 円						起 工 事 由							
						施 工 方 法 其 他							
						工事請負							
工 期 自 契 約 締 結 日 の 翌 日 100日間 至 令 和 3 年 1 1 月 3 0 日													
計 画 構 造 仕 様 概 要													
修繕工													
街路灯修繕 ケレン・錆止め・塗装						N= 1 1 基							
屋外消火ポンプ施設防火扉修繕 ケレン・錆止め・塗装						N= 8 扉							
キャンプ場倉庫修繕 ケレン・錆止め・塗装						N= 1 棟							
スポーツ交流館木柱修繕 ケレン・灰汁抜き・塗装						N= 4 本							

令和2年度 富谷市総合運動公園施設塗装等修繕工事（繰越）

特記仕様書

第1章 総 則



- 第1 本仕様書は、令和2年度 富谷市総合運動公園施設塗装等修繕工事（繰越）を施工するために必要な作業方法を定める。
- 第2 この工事は、本仕様書によるほか関係法規等に準拠し実施するものとする。
なお、本仕様書及び関係法令に明示のない事項など疑義が生じた事項は、発注者と、受注者が協議して定めること。
- 第3 受注者は、発注者と工事着手前に十分な打ち合わせを行い、関係書類を提出し、その内容を説明し、発注者の承認を受けること。
また、工事施工中の進捗状況を随時発注者に報告し、担当者の指示を受けること。
- 第4 受注者は、この工事中に工事に起因して生じた諸事故について責任を負い、受注者において一切を処理すること。

第2章 施 工


- 第5 受注者は、工事に先立って現地調査を実施し、設計内容を十分に把握すること。
- 第6 使用する資材は維持管理コスト縮減や長寿命化の観点から、長期間にわたり使用可能な耐久性を有すること。
- 第7 消火器BOXの表示は黒川地域行政事務組合火災予防条例に基づき作成、明示すること。
- 第8 屋上清掃は防水層を傷つけない低水圧、手洗い作業とすること。
- 第9 扉板金上部には防火性を保つため、シーリング処理も併せて行うこと。
- 第10 工事の際は、建物、利用者等に損害を与えないよう、また、工事期間中の事故防止のため、安全対策を講ずること。
- 第11 施工機械・施工方法等について問題が発生した場合には、発注者と受注者とが協議の上決定するもの。




令和2年度 富谷市総合運動公園施設塗装等修繕工事（繰越）

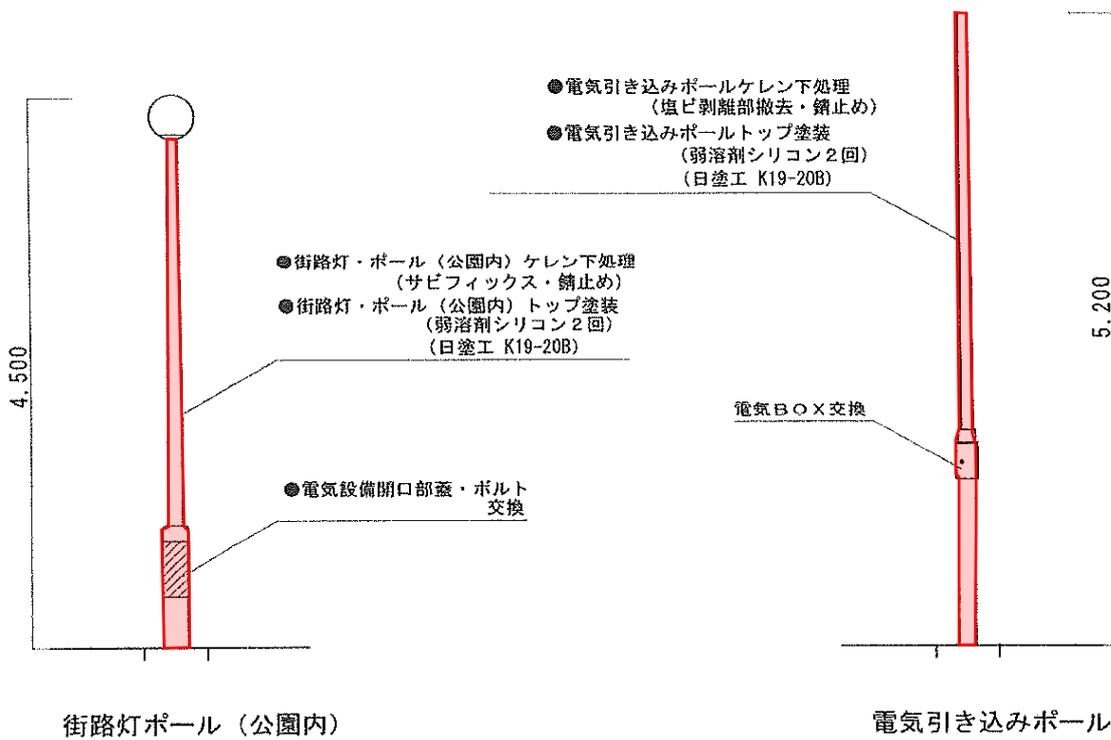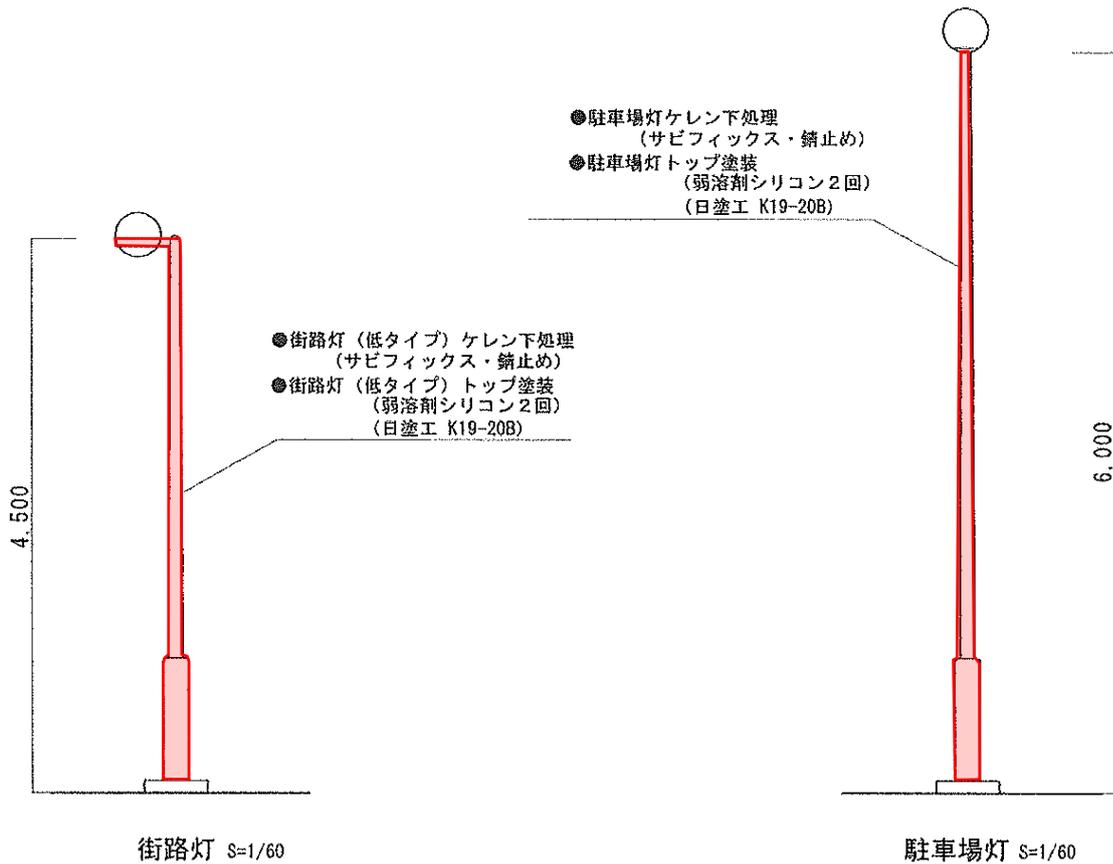


令和2年度 富谷市総合運動公園施設塗装等修繕工事（緑越）

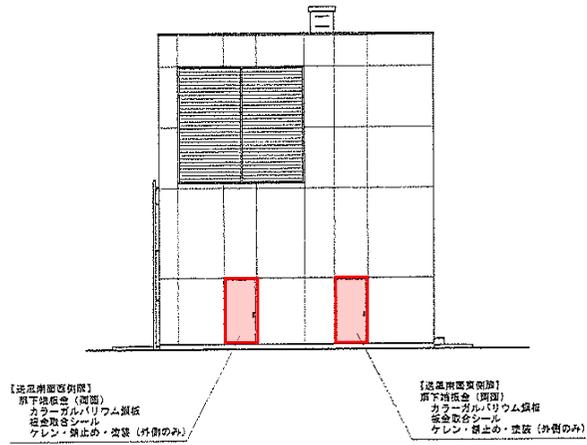


南立面図 S=1/150

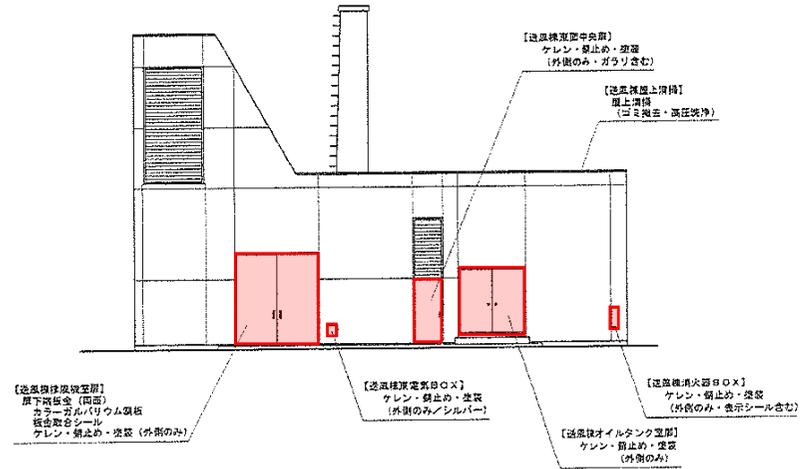

東立面図 S=1/150

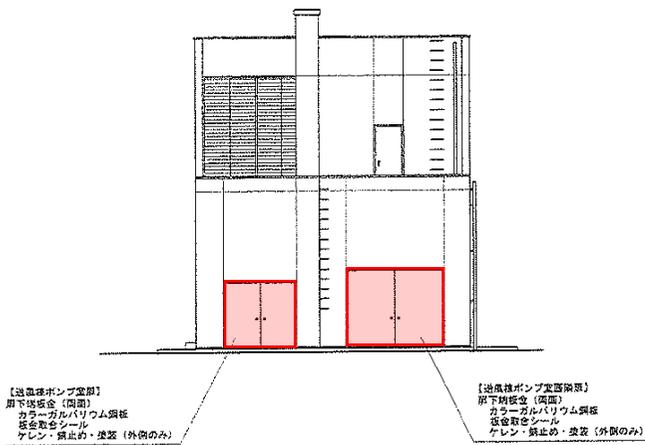


北立面図 S=1/150

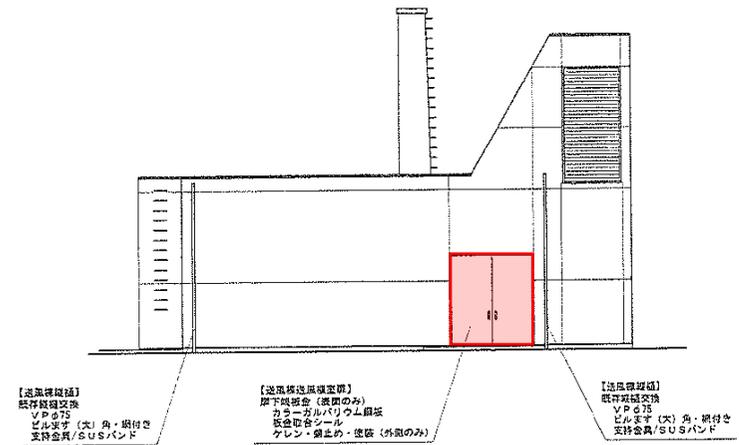


西立面図 S=1/150


令和2年度 富谷市総合運動公園施設塗装等修繕工事（繰越）

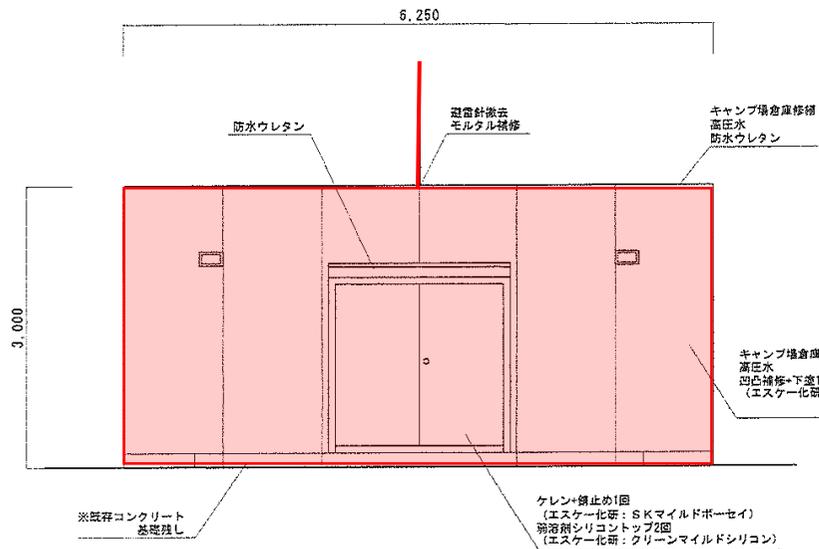


正面立面図 S=1/50

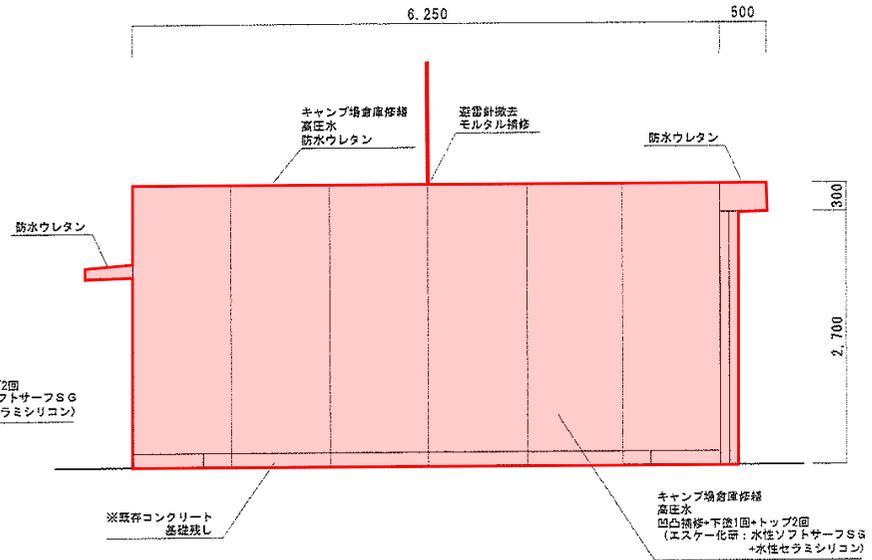

側面立面図 (1) S=1/50

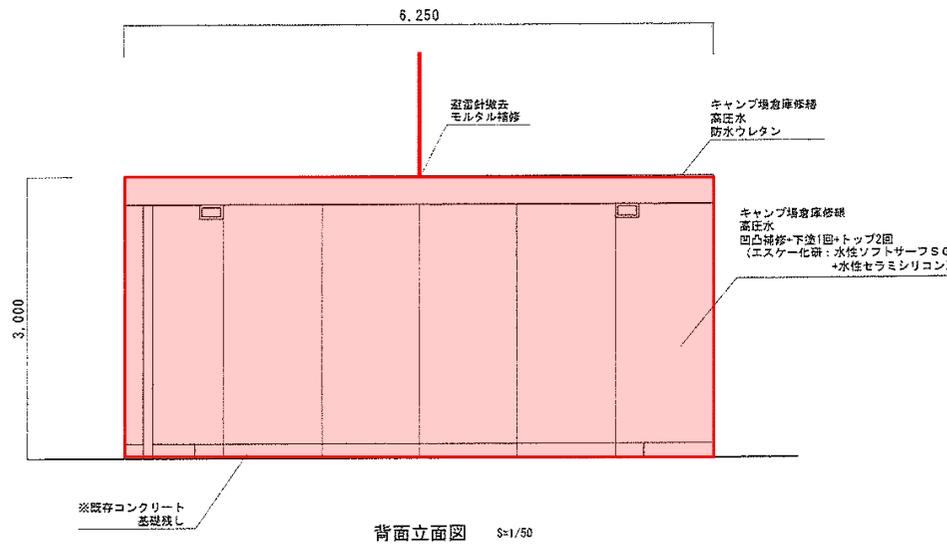


背面立面図 S=1/50

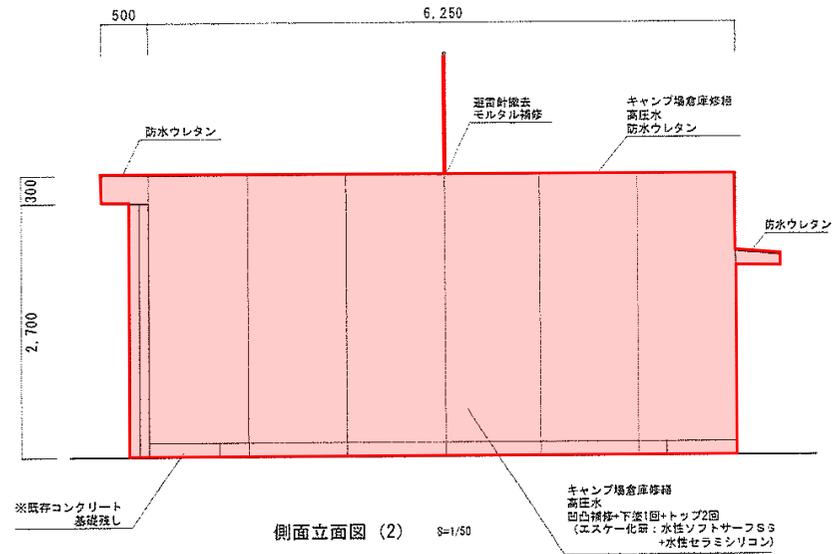

側面立面図 (2) S=1/50

令和2年度 富谷市総合運動公園施設塗装等修繕工事（繰越）

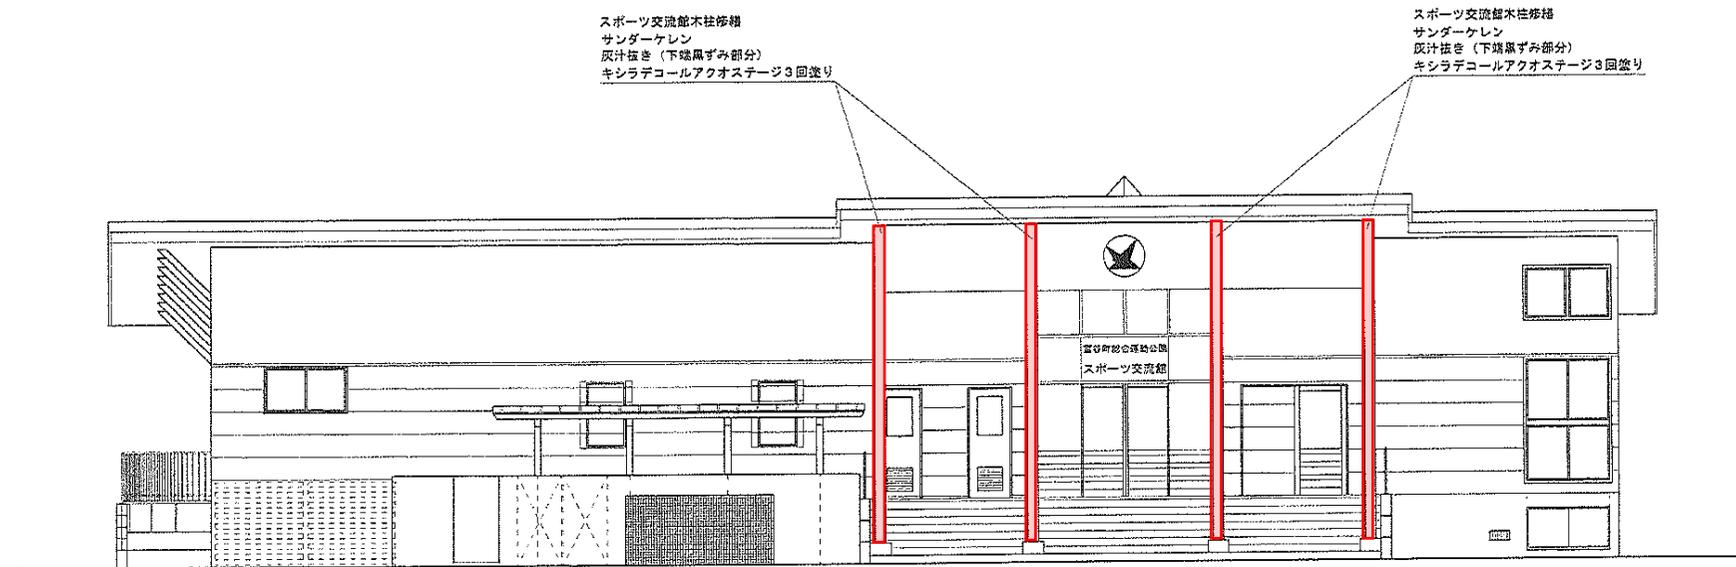

北側立面図 S=1/100