

工 事 番 号															
調 査 令和 年 月 日						富 谷 市 役 所									
富 谷 市 三ノ関坂ノ下 地内															
令和8年度 有害獣処理施設改修工事 仕様書															
一金 円 也 工費 円 消費税相当額 円												起 工 事 由			
工 期 自 契約締結日の翌日から 至 令和8年10月30日												施 工 方 法 そ の 他			
計 画 構 造 ・ 仕 様 概 要															
仮 設 工 事 1式 修 工 事 1式 衛生器具工事 1式 給排水設備工事 1式 電 気 工 事 1式 外 溝 工 事 1式															

摘 要	数量	単位	単 価	金 額	備 考
直接工事費	1	式			
共通仮設費	1	式			
一般管理費	1	式			
現場管理費	1	式			
小計					
法定福利費					
合計	1	式			
消 費 税	10	%			
総 合 計					

[illegible]

[illegible]

10

[illegible]

内 訳 書

	工事区分・工種・名称	規格・仕様	数量	単位	単 価	金 額	備 考
2	改修工事						
	土間 Co切断	カッター切断	11.00	m			
	土間 Co取壊し・掘削	L=5m*W=200*t200	1.00	式			
	U型側溝敷設		5.40	m			
	U型側溝	W150*L600	9.00	個			
	底面排水勾配モルタル敷き		1.00	式			
	グレーチング	W150*L600	9.00	枚			
	床:ウレタン塗膜防水		29.00	m ²			
	ビニールカーテン	t0.9mm h3.5m*W12m	12.00	m			特注品
	アルミレール		12.00	m			
	付属金具		1.00	式			
	同上レール取付		12.00	m			
	パネコート板取付	材工共 L=3.6m	1.00	式			
	Co塊運搬処分費		1.00	式			
	小計						

10

[illegible]

[illegible]

内 訳 書

[illegible]

内 訳 書

[illegible]

[illegible]

富谷市役所

大和町

富谷市

利府町

泉区

宮城野区

凡 例


1:50,000

株式会社リックス

令和 8 年度有害獣処理施設改修工事位置図

有害獣処理施設



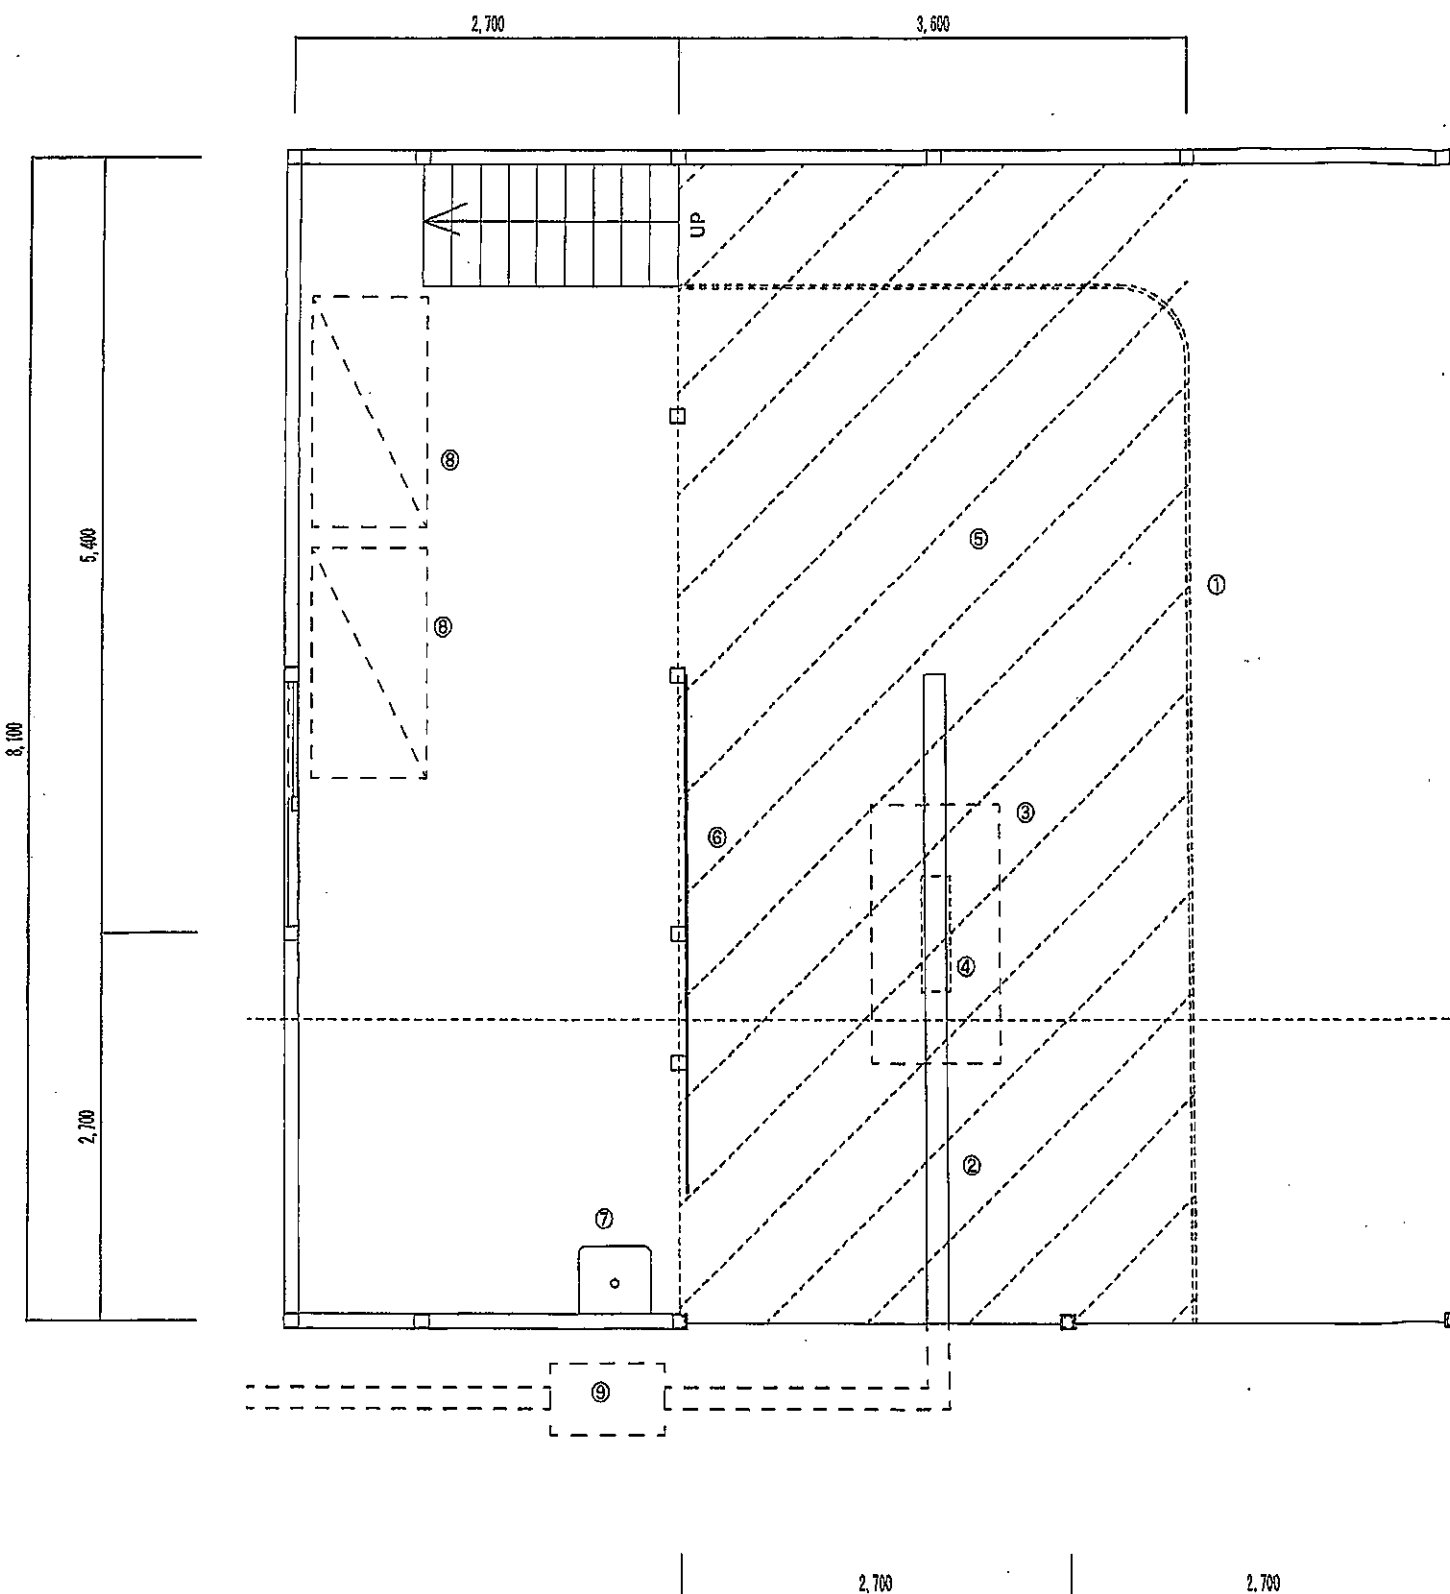

- ① ビニールカーテン(オーダー品)
- ② 排水側溝 グレーチング蓋 L=5400mm 9基 W150L600
- ③ ステンレス作業台900*1800*h 650 M253SC430-0454SS-U100
- ④ 増設照明器 h 2100 パナLED照明XFX450DENLE9
- ⑤ 防水塗床 ウルタ塗膜防水
- ⑥ パネコート板貼 H900*W1800
- ⑦ 新規流し台 日置産業 H-105L
- ⑧ 冷凍庫 ダイキン LBFG5AS
- ⑨ グリスラップ シェダ SE120NS-RD

※ 同等品可

