

工事番号														
決 裁											合議			
		市		副		建		主		課		設計者	検査者	財政課長
		長		市長		設		管		長				

富谷市 大亀和合田二番 地内

令和6年度 大亀山森林公園除草業務

実施仕様書

一金	円也	起 工 理 由
	工費	円
	内消費税相当額	円
		施 工 方 法 そ の 他
		請負
工 期	自 令和 6 年 月 日 至 令和 6 年 10 月 31 日	日 間

設 計 構 造 ・ 仕 様 概 要

都市公園除草(1回目)

繁茂率90%

機械除草 A= 30,900 m²

繁茂率40%

機械除草 A= 8,500 m²

人力除草 A= 770 m²

都市公園除草(2回目)

繁茂率70%

機械除草 A= 29,200 m²

繁茂率30%

機械除草 A= 3,300 m²

人力除草 A= 640 m²

刈草処分量 W= 30 t

令和6年度大亀山森林公園除草業務 特記仕様書

第1章 総 則

- 第1 本仕様書は、令和6年度大亀山森林公園除草業務を施工するために必要な作業方法等を定めるものである。
- 第2 この業務は、本仕様書によるほか関係法規等に準拠し実施するものとする。
なお、本仕様書及び関係法令に明示のない事項など疑義が生じた事項は、発注者（以下「甲」という。）と、受注者（以下「乙」という。）が協議して定めることとする。
- 第3 乙は、甲と業務着手前に十分な打合せを行い、関係書類を提出し、その内容を説明し、甲の承認を受けるものとする。
また、業務施工中の進捗状況を随時甲に報告し、監督員の指示を受けること。
- 第4 この業務に伴って必要となる関係機関への諸手続は、甲の承認を受けた後、乙の責任において実施するものとする。
- 第5 乙は、この業務中に、業務に起因して生じた諸事故について責任を負い、乙において一切を処理すること。

第2章 施 工

- 第6 施工時期については、除草1回目は6月上旬から6月下旬、除草2回目は9月上旬から9月下旬を標準とするが、現場の繁茂状況により、除草範囲と回数を変更することがある。
- 第7 乙は、業務に先立って現地調査を実施し、設計内容を十分に把握すること。
- 第8 乙は、施工時期及び施工順位について監督員と打合せの上、工程表を作成し承認を受けるものとする。
- 第9 乙は、業務で発生した草等について、仙台市環境局施設部 松森工場に搬入すること。また、草の搬入開始期日は監督員及び松森工場担当者と協議すること。
- 第10 除草した草は刈取り後、すみやかに集草し指定された箇所に運搬すること。
また、除草刈放しの範囲については、除草した草が道路上及び側溝内に飛散しないよう適切に処理すること。

令和6年度 大亀山森林公園除草業務 数量表【1回目】

単位: m²


番号	機械除草面積		機械除草面積	人力除草面積	合計	備考
	繁茂率90%		繁茂率40%	繁茂率40%		
	除草	集草・運搬	除草	除草・集草・運搬		
1	1,668	1,115	4,729	121	5,965	
2	883	883		135	1,018	
3	176					
4	985	600	53		653	
5	909	447			447	
6			145		145	
7	916	916		31	947	
8	2,185	1,563	286	21	1,870	
9	5,591	5,591		216	5,807	
10	4,429	4,429			4,429	
11	1,724					
12	179	179			179	
13	269		319	185	504	
14	751	445			445	
15	733					
16	317	75	2,403	14	2,492	
17	1,899	1,899			1,899	
18	1,256	254	99	42	395	
19	6,044					
20			432		432	
計	30,914	18,396	8,466	765		
改め	30,900	18,400	8,500	770		除草面積A = 40,170 m ²

令和6年度 大亀山森林公園除草業務 数量表【2回目】

単位: m²

番号	機械除草面積		機械除草面積	人力除草面積	合計	備考
	繁茂率70%		繁茂率30%	繁茂率30%		
	除草	集草・運搬	除草	除草・集草・運搬		
1						
2	883	883		135	1,018	
3	176					
4	985	600	53		653	
5	909	447			447	
6			145		145	
7	916	916		31	947	
8	2,185	1,563	286	21	1,870	
9	5,591	5,591		216	5,807	
10	4,429	4,429			4,429	
11	1,724					
12	179	179			179	
13	269		319	185	504	
14	751	445			445	
15	733					
16	317	75	2,403	14	2,492	
17	1,899	1,899			1,899	
18	1,256	254	99	42	395	
19	6,044					
20						
計	29,246	17,281	3,305	644		
改め	29,200	17,300	3,300	640		除草面積A = 33,140 m ²

大亀山森林公園除草業務 位置図

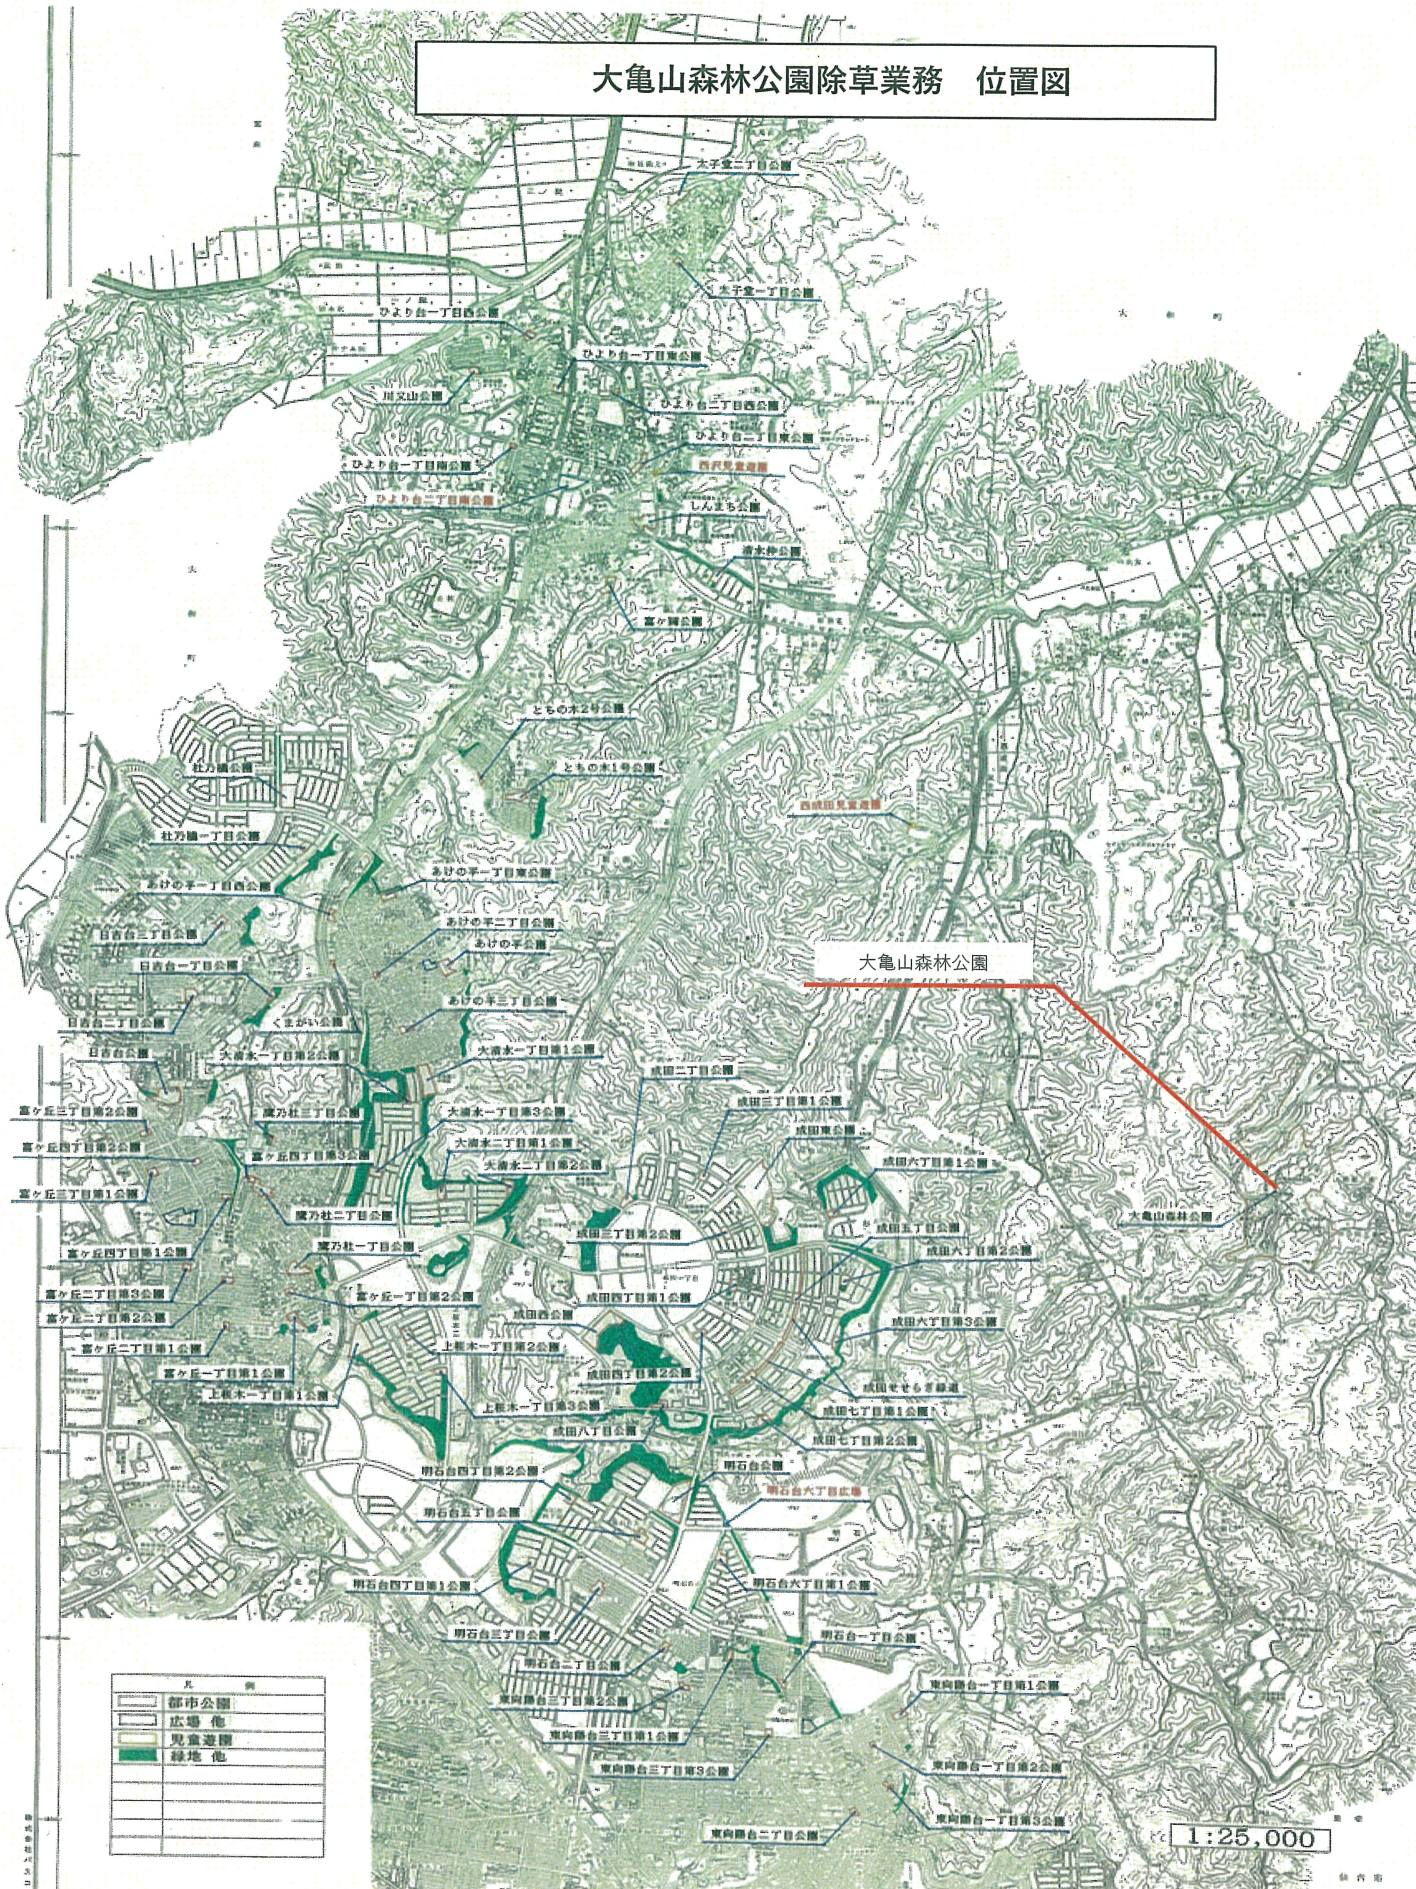

凡 例	
	都市公園
	広場 他
	児童遊園
	緑地 他

1:25,000

山形県国土建設部

第 1 巻


大亀山森林公園除草業務



凡	例
機械除草90%(70%)	集草・運搬
	刈放し
機械除草40%(30%)	刈放し
人力除草40%(30%)	集草・運搬
区	境

(設計者印)	
設計者	富谷 明
設計名	富谷 明
縮尺	S = 1:500
図名	草刈計画 (1/3)
工事	草刈
場所	富谷町大亀山
設計名	富谷 明

大亀山森林公園除草業務

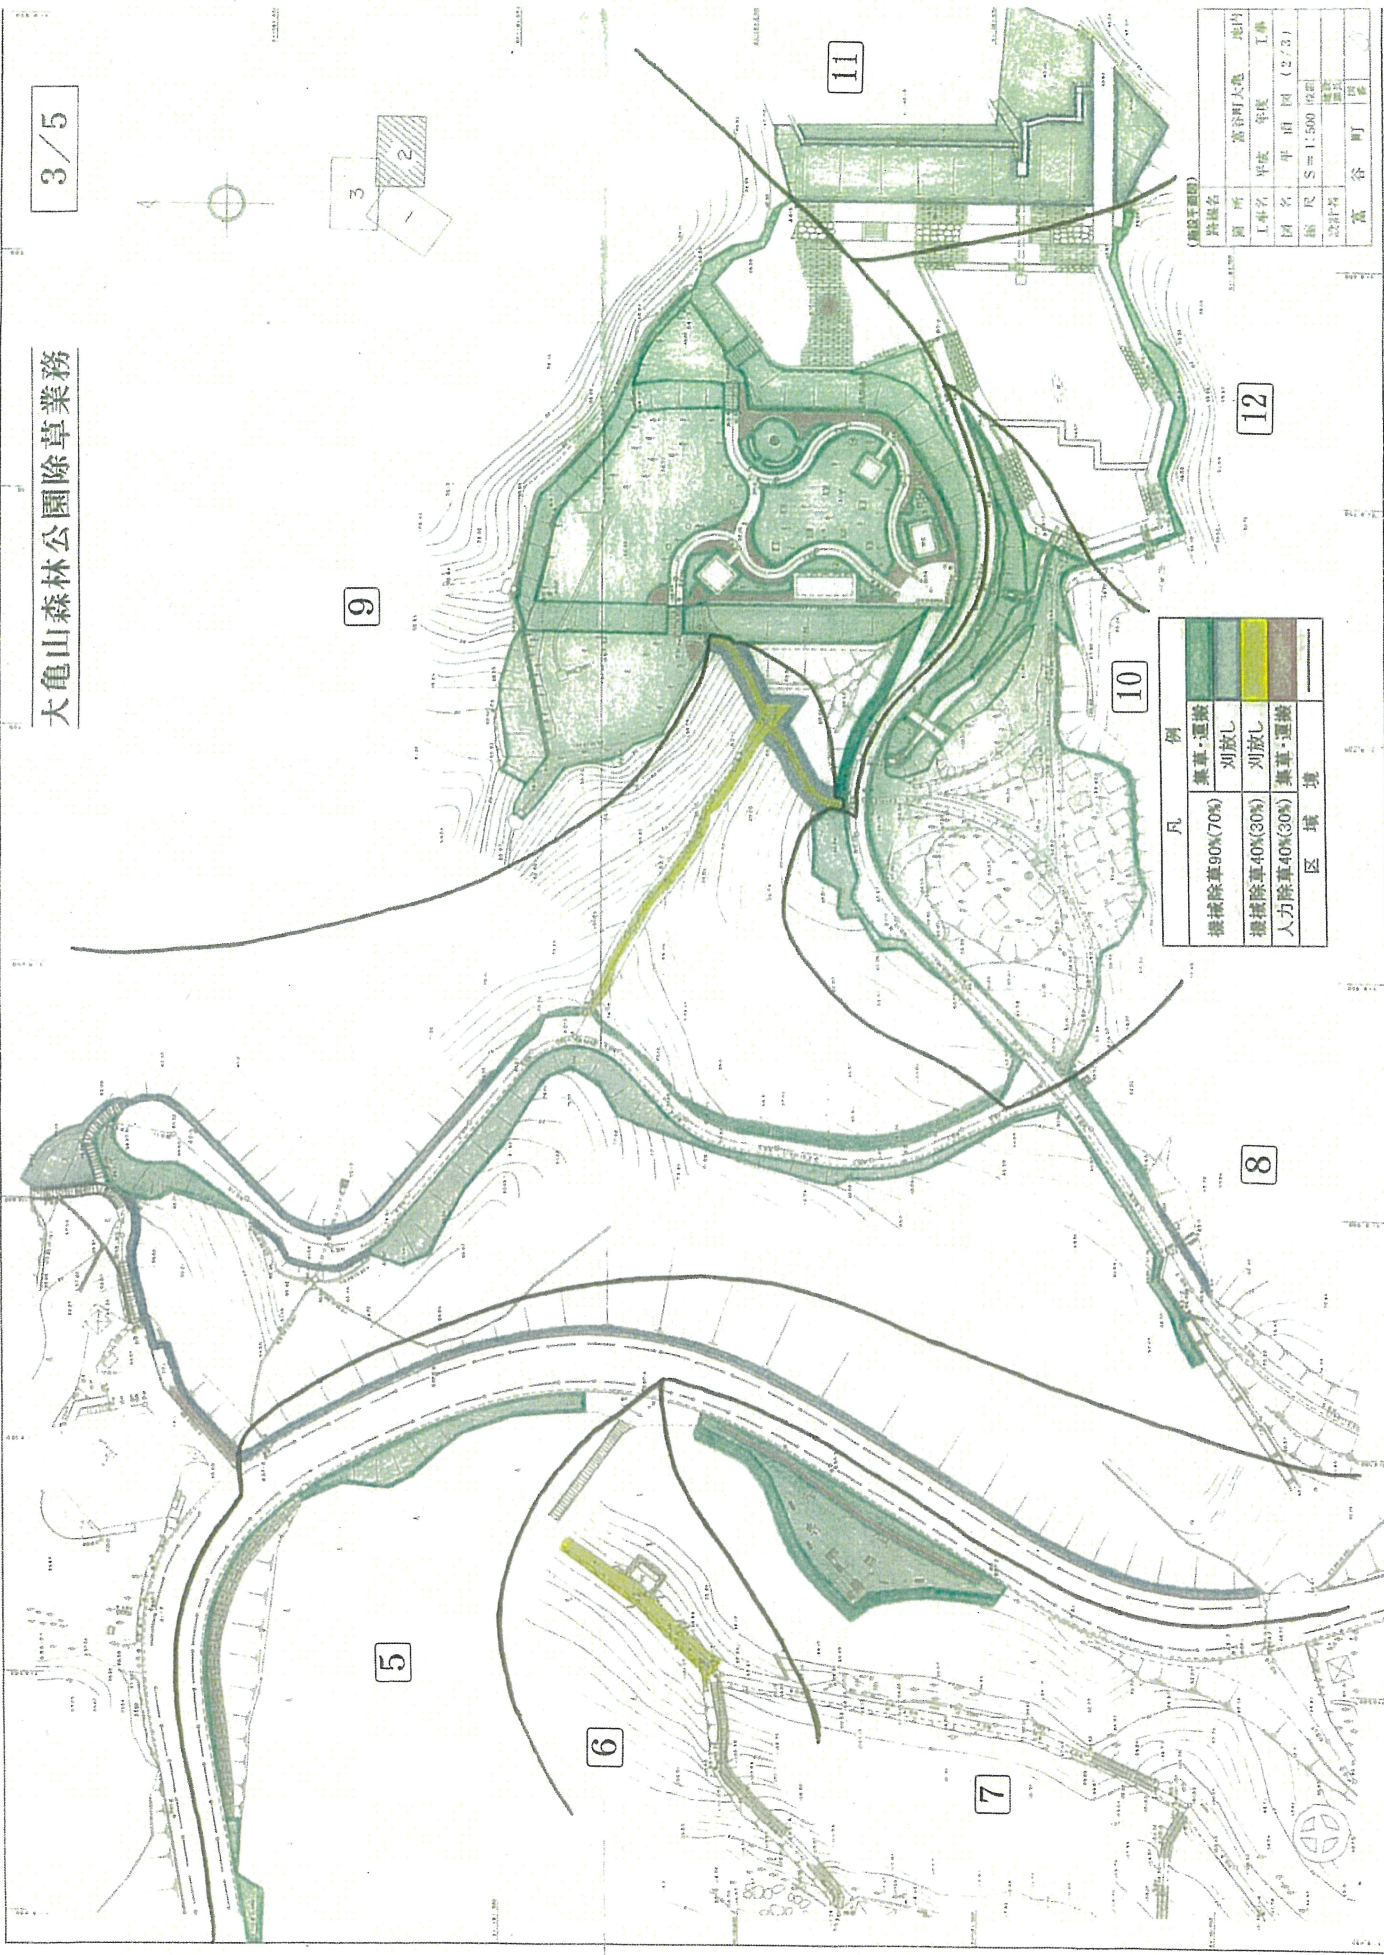


凡例

機械除草90%(70%)	除草・運搬
機械除草40%(30%)	刈放し
人力除草40%(30%)	刈放し
	除草・運搬
	区境線

(建設事務所)

所在地	富谷町大亀	地内
工事名	草刈	工事
図名	平面図	(2/3)
縮尺	S=1:500	設計者
		監理者
		担当者


大亀山森林公園除草業務

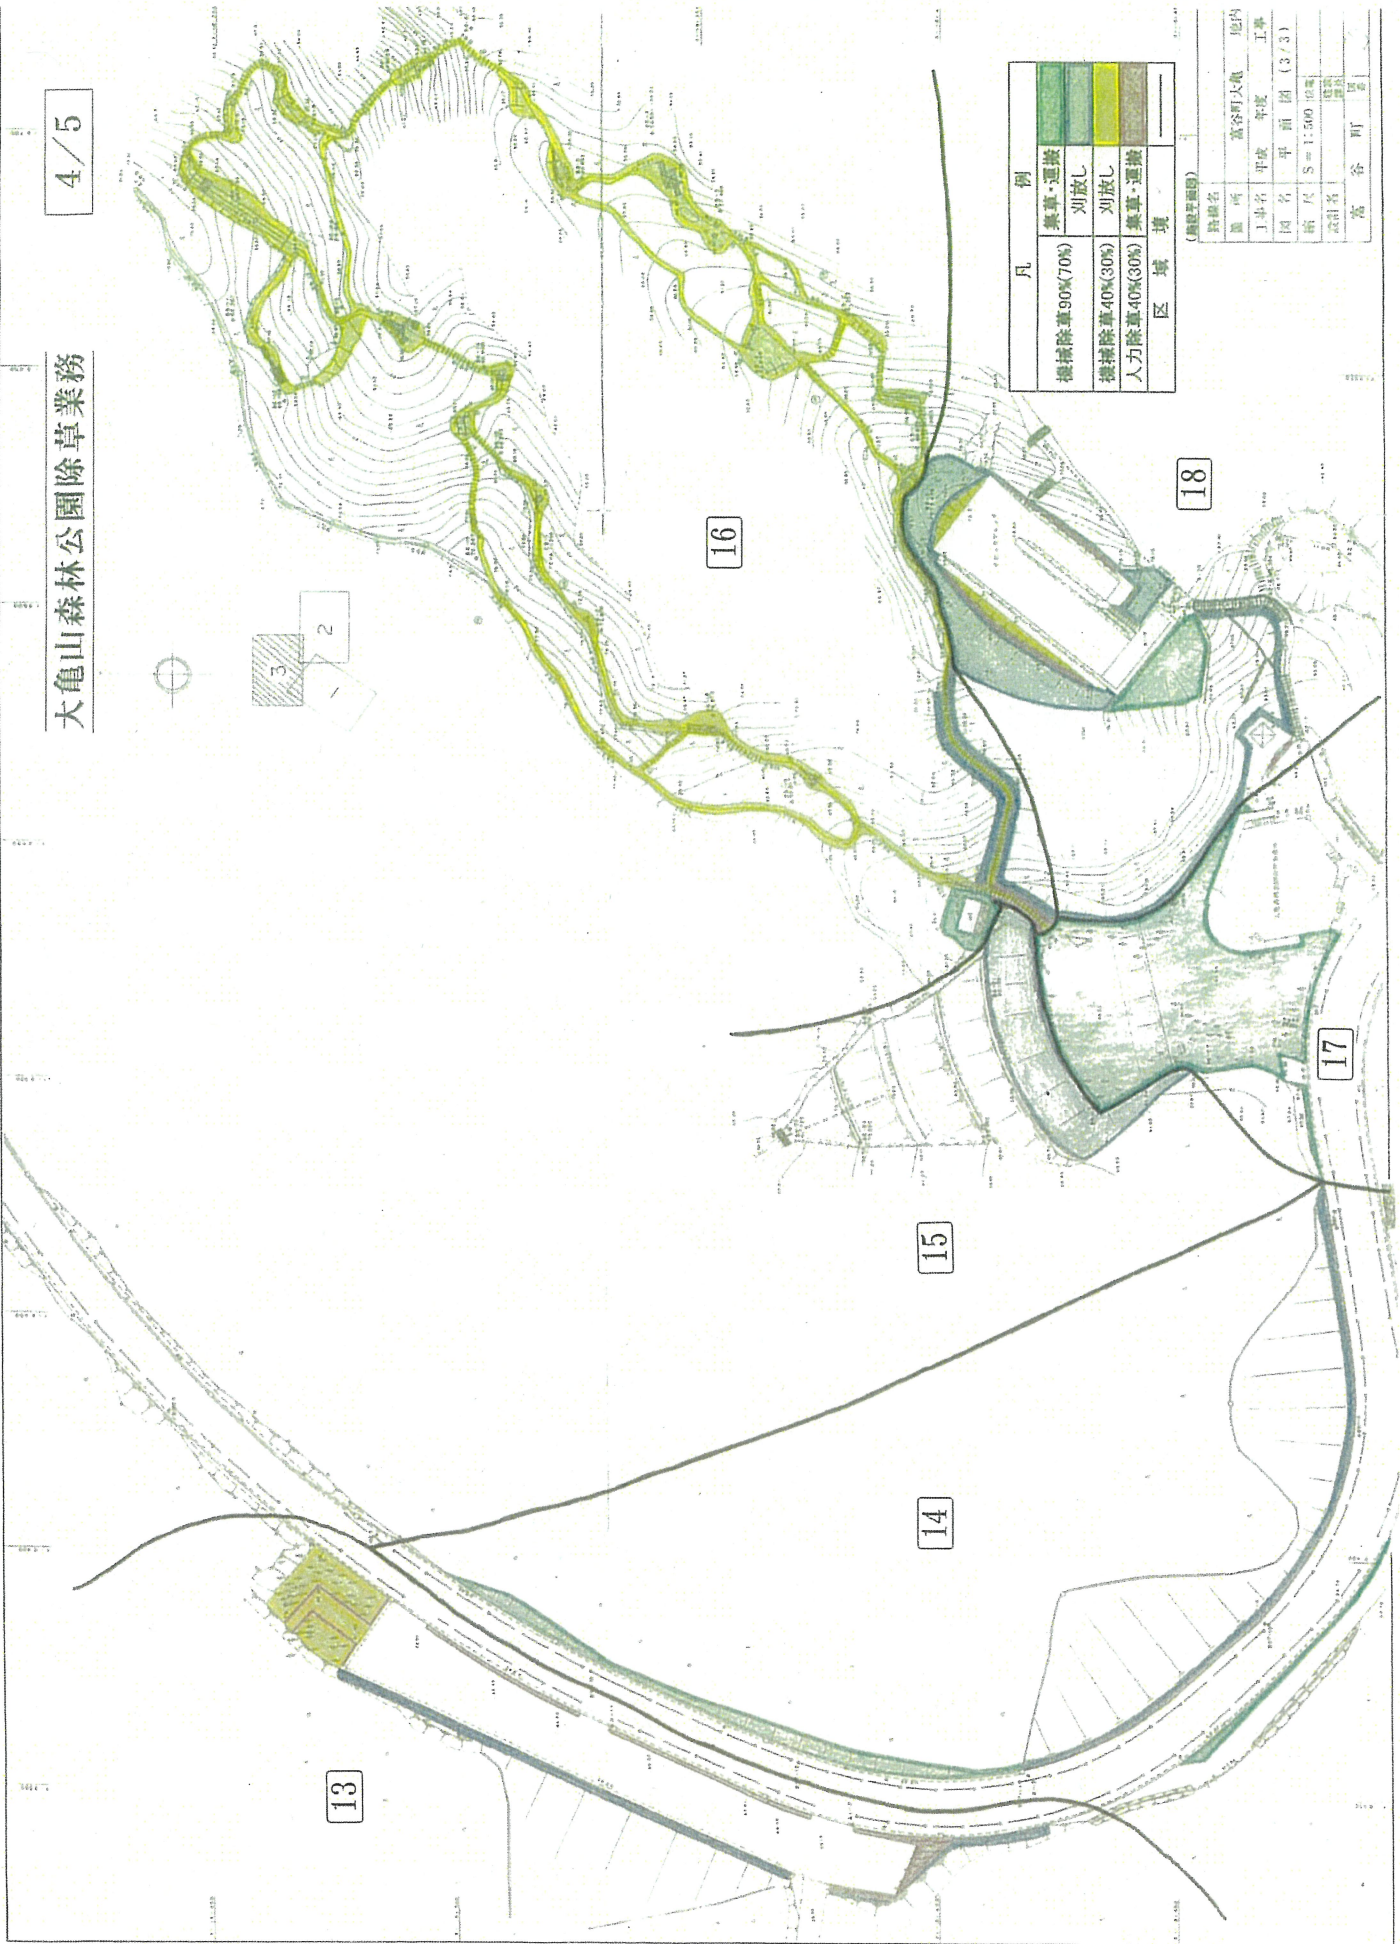

凡 例	
機械除草90%(70%)	集草・運搬
機械除草40%(30%)	刈放し
人力除草40%(30%)	集草・運搬
区 域 境	

(測量基準図)

路線名	富谷町大亀 池内
業 所	平成 年度 工事
1車名	平 田 団 (3/3)
縮尺	S = 1:500
測 定	測 量
測 定	測 量
測 定	測 量

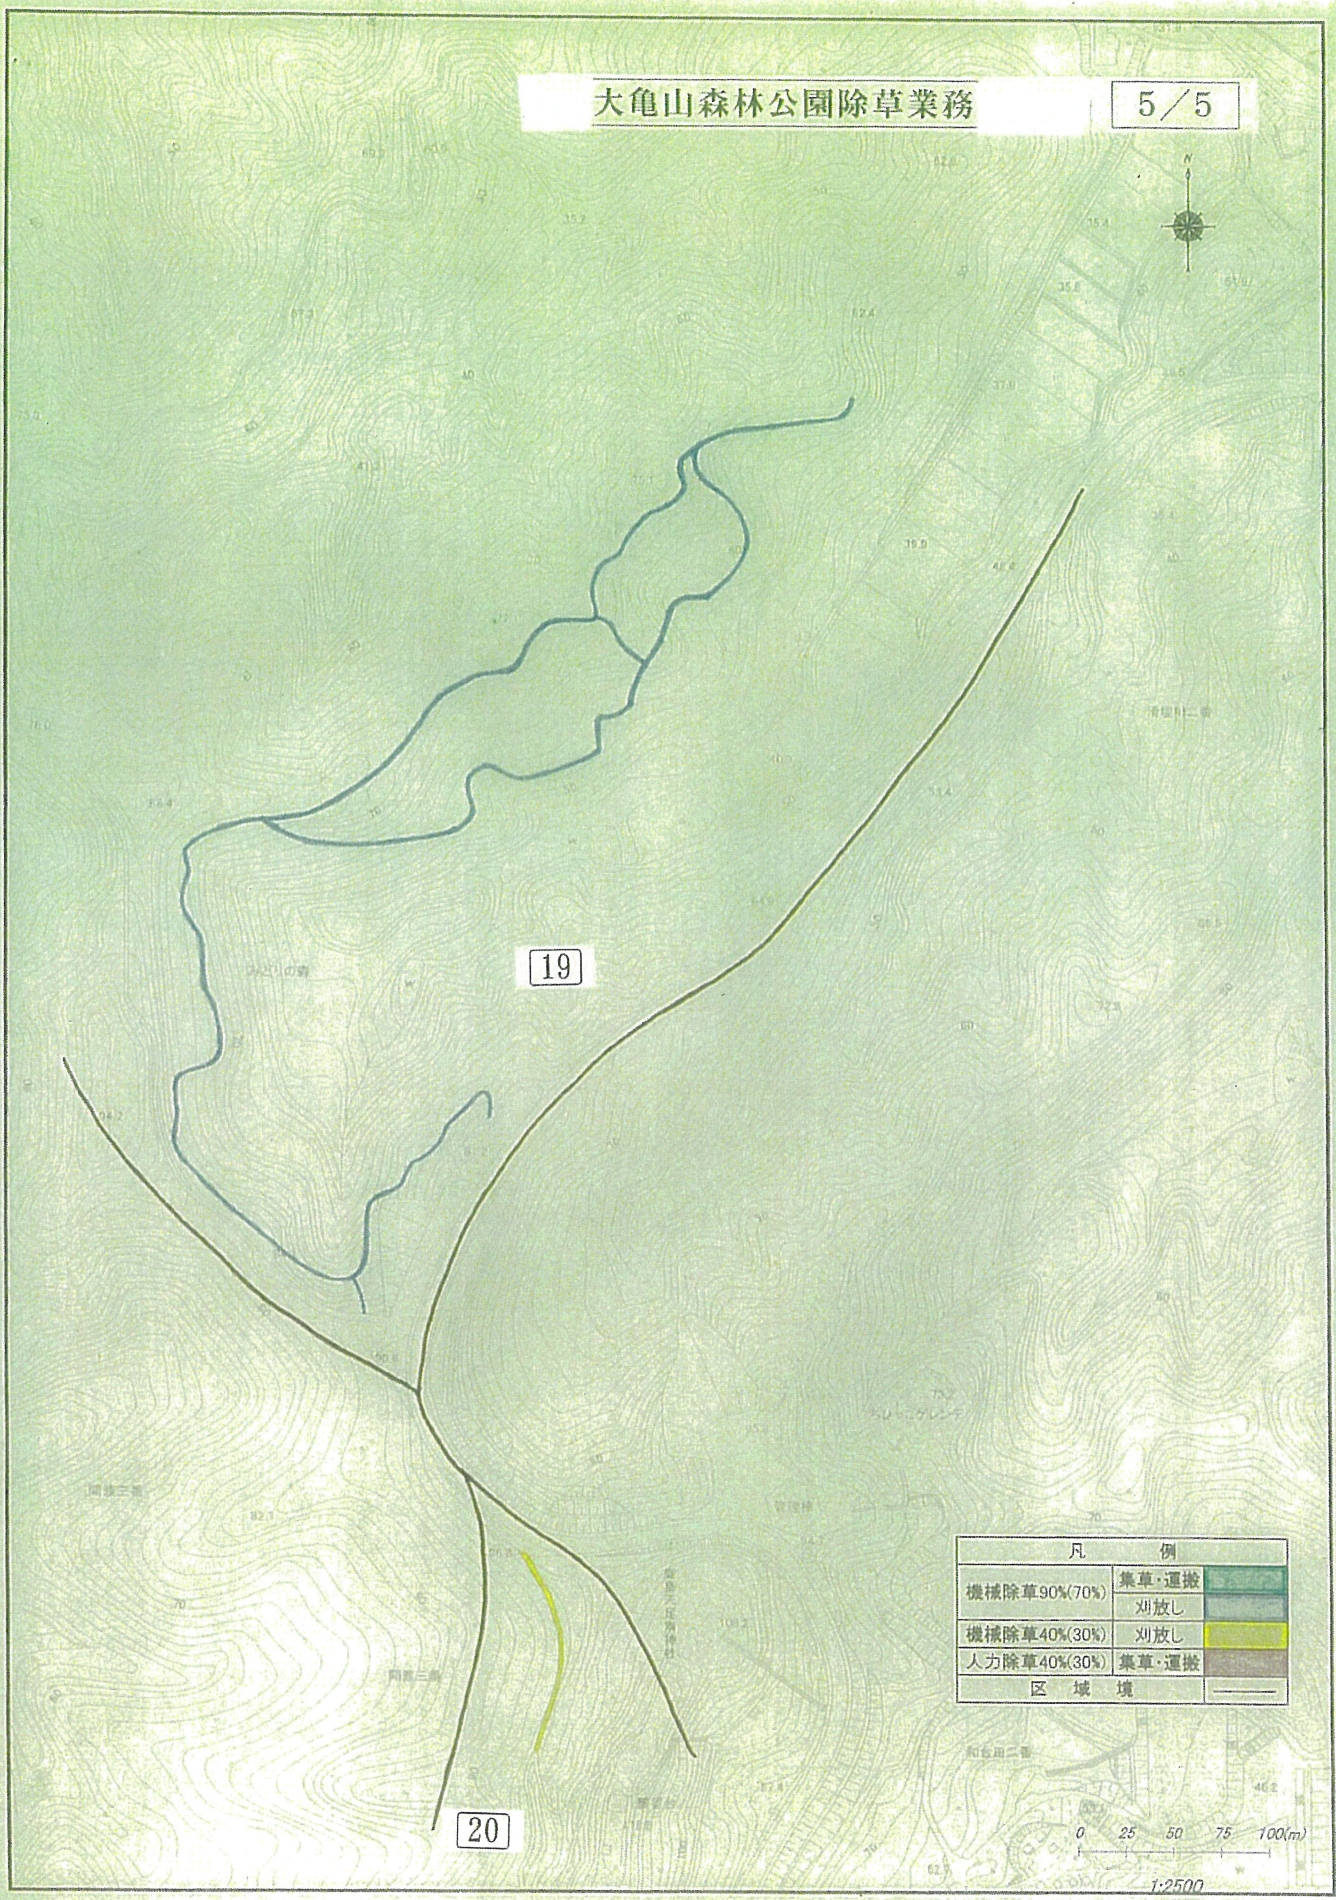

19

20

凡 例	
機械除草90%(70%)	集草・運搬
	刈放し
機械除草40%(30%)	刈放し
人力除草40%(30%)	集草・運搬
区 域 境	



1:2500