

(0300000455-0)

市 長		副 市 長		建 設 部 長		財 政 課 長		主 管 課 長		課 長 補 佐		検 査 者		設 計 者	
--------	--	-------------	--	------------------	--	------------------	--	------------------	--	------------------	--	-------------	--	-------------	--

工 種	道路維持工事	工 事 番 号		設 計 年 月 日	令和 8 年 9 月 1 日
-----	--------	---------	--	-----------	----------------

工 事 箇 所	富谷市 明石台一丁目 地内
---------	---------------

路 線 ・ 河 川 名	市道宮沢根白石線
-------------	----------

令和 8 年度 市道宮沢根白石線高木剪定業務	
富谷市	

工 期	令和 年 月 日	着 工 期 日	令和 年 月 日
	令和 年 月 日	竣 工 期 限	令和 年 月 日

本 工 事 費	円 (消費税相当額 円)	工 事 価 格 円
---------	--------------	-----------

< 概 要 >

植栽維持工							
高木剪定工							
道路植栽工	せん定	高木	冬期	30cm以上	60cm未満	歩道	N = 1 本
道路植栽工	せん定	高木	冬期	30cm以上	60cm未満	中央分離帯	N = 1 本
道路植栽工	せん定	高木	冬期	60cm以上	90cm未満	歩道	N = 8 本
道路植栽工	せん定	高木	冬期	60cm以上	90cm未満	中央分離帯	N = 8 本
道路植栽工	せん定	高木	冬期	90cm以上	120cm未満	歩道	N = 12 本
道路植栽工	せん定	高木	冬期	90cm以上	120cm未満	中央分離帯	N = 17 本
道路植栽工	せん定	高木	冬期	120cm以上	150cm未満		N = 40 本
道路植栽工	せん定	高木	冬期	150cm以上	180cm未満		N = 7 本
処分工							
一般廃棄物処理費（刈草）	仙台市環境局	施設部	松森工場	V = 7.5 t			

本 工 事 内 訳 表

11:道路維持工事

費目・工種・細別等	単位	数 量	単 価	金 額	摘 要
道路維持	式	1			
植栽維持工	式	1			
高木剪定工	式	1			
道路植栽工 せん定(市場単価) 高木 冬期 30以上60未満 施工規模10本未満 時間的制約無	本	1			第1号単価表
道路植栽工 せん定(市場単価) 高木 冬期 30以上60未満 施工規模10本未満 時間的制約無	本	1			第2号単価表
道路植栽工 せん定(市場単価) 高木 冬期 60以上90未満 施工規模10本未満 時間的制約無	本	8			第3号単価表
道路植栽工 せん定(市場単価) 高木 冬期 60以上90未満 施工規模50本以上 時間的制約無	本	8			第4号単価表
道路植栽工 せん定(市場単価) 高木 冬期 90以上120未満 施工規模50本以上 時間的制約無	本	12			第5号単価表
道路植栽工 せん定(市場単価) 高木 冬期 90以上120未満 施工規模50本以上 時間的制約無	本	17			第6号単価表
道路植栽工 せん定 冬期剪定 高木 幹周120cm以上150cm未満	本	40			第7号単価表

本 工 事 内 訳 表

11:道路維持工事

費目・工種・細別等	単位	数 量	単 価	金 額	摘 要
道路植栽工 せん定 冬期剪定 高木 幹周150cm以上180cm未満	本	7			第8号単価表
処分工	式	1			
一般廃棄物処理費(刈草) 仙台 仙台市環境局 施設部 松森工場	t	7.5			
安全工	式	1			
安全工	式	1			第1号明細表
直接工事費	式	1			
共通仮設費	式	1			
率計算分	式	1			
純工事費	式	1			
現場管理費	式	1			

本 工 事 内 訳 表

11:道路維持工事

費目・工種・細別等	単位	数 量	単 価	金 額	摘 要
率計算分	式	1			
工事原価	式	1			
一般管理費等	式	1			
一般管理費	式	1			
率計算分	式	1			
工事価格	式	1			
消費税等相当額	式	1			
本工事費	式	1			

第1号

安全工 1式当たり明細表

名称 ・ 規格 ・ 条件	単位	数 量	単 価	金 額	雑	摘 要
交通誘導警備員B	人					
合 計	式	1				

第1号	S620712 J03	道路植栽工 せん定(市場単価) 1本当たり単価表				高木 冬期 30以上60未満 施工規模10本未満 時間的制約無	
名称 ・ 規格 ・ 条件		単位	数 量	単 価	金 額	雑	摘 要
道路植栽工 植樹管理 高木せん定 冬期 幹周30cm以上60cm未満		本	1				
合 計		本	1				
規格・仕様区分A = 06 高木 冬期 30以上60未満 [S]施工規模B = 03 10本未満 [K1]時間的制約C = 01 無				[K2]夜間作業D = 01 無 [K3～5]施工場所E = 01 供用区間 歩道又は交通島			

第2号	S620712 J02	道路植栽工 せん定(市場単価) 1本当たり単価表				高木 冬期 30以上60未満 施工規模10本未満 時間的制約無	
名称 ・ 規格 ・ 条件		単位	数 量	単 価	金 額	雑	摘 要
道路植栽工 植樹管理 高木せん定 冬期 幹周30cm以上60cm未満		本	1				
合 計		本	1				
規格・仕様区分A = 06 高木 冬期 30以上60未満 [S]施工規模B = 03 10本未満 [K1]時間的制約C = 01 無				[K2]夜間作業D = 01 [K3~5]施工場所E = 02	無 供用区間 中央分離帯		

第3号	S620712 J04	道路植栽工 せん定(市場単価) 1本当たり単価表				高木 冬期 60以上90未満 施工規模10本未満 時間的制約無	
名称 ・ 規格 ・ 条件		単位	数 量	単 価	金 額	雑	摘 要
道路植栽工 植樹管理 高木せん定 冬期 幹周60cm以上90cm未満		本	1				
合 計		本	1				
規格・仕様区分A = 07 高木 冬期 60以上90未満 [S]施工規模B = 03 10本未満 [K1]時間的制約C = 01 無				[K2]夜間作業D = 01 無 [K3~5]施工場所E = 01 供用区間 歩道又は交通島			

第4号 S620712 J07

道路植栽工 せん定(市場単価) 1本当たり単価表

高木 冬期 60以上90未満
施工規模50本以上 時間的制約無

名称 ・ 規格 ・ 条件	単位	数 量	単 価	金 額	雑	摘 要
道路植栽工 植樹管理 高木せん定 冬期 幹周60cm以上90cm未満	本	1				
合 計	本	1				
規格・仕様区分A = 07 高木 冬期 60以上90未満 [S]施工規模B = 01 50本以上 [K1]時間的制約C = 01 無			[K2]夜間作業D = 01 [K3~5]施工場所E = 02	無 供用区間 中央分離帯		

第5号	S620712 J09	道路植栽工 せん定(市場単価) 1本当たり単価表				高木 冬期 90以上120未満 施工規模50本以上 時間的制約無	
名称 ・ 規格 ・ 条件		単位	数 量	単 価	金 額	雑	摘 要
道路植栽工 植樹管理 高木せん定 冬期 幹周90cm以上120cm未満		本	1				
合 計		本	1				
規格・仕様区分A = 08 高木 冬期 90以上120未満 [S]施工規模B = 01 50本以上 [K1]時間的制約C = 01 無				[K2]夜間作業D = 01 無 [K3~5]施工場所E = 01 供用区間 歩道又は交通島			

第6号

S620712 J10

道路植栽工 せん定(市場単価) 1本当たり単価表

高木 冬期 90以上120未満
施工規模50本以上 時間的制約無

名称 ・ 規格 ・ 条件	単位	数 量	単 価	金 額	雑	摘 要
道路植栽工 植樹管理 高木せん定 冬期 幹周90cm以上120cm未満	本	1				
合 計	本	1				
規格・仕様区分A = 08 高木 冬期 90以上120未満 [S]施工規模B = 01 50本以上 [K1]時間的制約C = 01 無			[K2]夜間作業D = 01 [K3~5]施工場所E = 02	無 供用区間 中央分離帯		

第7号

道路植栽工 せん定 10本当たり単価表

冬期剪定 高木 幹周120cm以上150cm未満

名称 ・ 規格 ・ 条件	単位	数 量	単 価	金 額	雑	摘 要
造園工	人					
普通作業員	人					
トラック運転 2 t 積	台	0.5				第9号単価表
高所作業車損料 トラック架装・伸縮ブーム・バスケット型 作業床高11.0~12.0m 積載荷重200kg 定員2名	時間					
合 計	本	10				
単位当り	本	1				

第8号

道路植栽工 せん定 10本当たり単価表

冬期剪定 高木 幹周150cm以上180cm未満

名称 ・ 規格 ・ 条件	単位	数 量	単 価	金 額	雑	摘 要
造園工	人					
普通作業員	人					
トラック運転 2 t 積	台	0.9				第10号単価表
高所作業車損料 トラック架装・伸縮ブーム・バスケット型 作業床高11.0~12.0m 積載荷重200kg 定員2名	時間					
合 計	本	10				
単位当り	本	1				

第9号 トラック運転 1台当たり単価表 2 t 積						
名称 ・ 規格 ・ 条件	単位	数 量	単 価	金 額	雑	摘 要
運転手(一般)	人					
軽油 ハ ^ロ ール給油 1.2号	L	29				
トラック損料 普通型 2t積	時間					
諸雑費	%	3.0				
合 計	台	1				

第10号 トラック運転 1台当たり単価表 2 t 積						
名称 ・ 規格 ・ 条件	単位	数 量	単 価	金 額	雑	摘 要
運転手(一般)	人					
軽油 ハ・トロール給油 1.2号	L	29				
トラック損料 普通型 2t積	時間					
諸雑費	%	3.0				
合 計	台	1				

集計一覧表

名称 ・ 規格 ・ 条件	単位	数 量	単 価	金 額	雑	摘 要
トラック損料 普通型 2t積	時間					
高所作業車損料 トラック架装・伸縮ブーム・バスケット型 作業床高11.0~12.0m 積載荷重200kg 定員2名	時間					
普通作業員	人					
造園工	人					
運転手(一般)	人					
交通誘導警備員B	人					
道路植栽工 植樹管理 高木せん定 冬期 幹周30cm以上60cm未満	本	1				
道路植栽工 植樹管理 高木せん定 冬期 幹周30cm以上60cm未満	本	1				
道路植栽工 植樹管理 高木せん定 冬期 幹周60cm以上90cm未満	本	8				
道路植栽工 植樹管理 高木せん定 冬期 幹周60cm以上90cm未満	本	8				

集計一覧表

名称 ・ 規格 ・ 条件	単位	数 量	単 価	金 額	雑	摘 要
道路植栽工 植樹管理 高木せん定 冬期 幹周90cm以上120cm未満	本	12				
道路植栽工 植樹管理 高木せん定 冬期 幹周90cm以上120cm未満	本	17				
軽油 ハートル給油 1.2号	L	76				
一般廃棄物処理費(刈草) 仙台 仙台市環境局 施設部 松森工場	t	7				
合 計						

積 算 情 報 表

(0300000455-0)

P. 19

項 目	内 容	項 目	内 容
積算区分	実施	週休2日の補正	0：補正しない
変更回数	当初	(週休2日) 交替制工事	なし
積算基準パターン	41:令和7年度国交省諸経費改訂(消費税10%)R7週休2日補正	一般管理費補正率	0%
施行主体名	富谷市	契約保証費率	補正しない
設計書名(1行目)	市道宮沢根白石線高木剪定業務	着工年月日	令和 年 月 日
設計書名(2行目)		竣工期限	令和 年 月 日
設計書名(3行目)		工期開始	令和 年 月 日
工事箇所	富谷市 明石台一丁目 地内	工期終了	令和 年 月 日
路線・河川名	市道宮沢根白石線	工期日数	0日
工事番号		工種名	道路維持工事
設計年度	令和08年度	請負人	
設計年月日	令和08年09月01日		
単価適用日付	令和08年08月01日 (94)		
単価適用地区	01 地区		
適用率(工種区分)	11 道路維持工事		
間接工事費の被災地補正	0：補正しない		
前払金支出割合区分	前払金の保証がない工事		
共通仮設費補正	市街地 (D I D補正) (1)		
現場環境改善費	計上しない		
現場環境改善費地域			
現場管理地域補正	市街地 (D I D補正) (1)		
現場管理費率の補正(施工時期)	なし		

令和８年度 市道宮沢根白石線高木剪定業務 特記仕様書

1. 共通仕様書（土木工事編Ⅰ・Ⅱ）の準用

本業務の施工にあたっては、「宮城県土木部制定共通仕様書（土木工事編Ⅰ（令和７年１０月１日以降））・（土木工事編Ⅱ（令和７年１０月１日以降））・建設関連業務（令和７年１０月１日以降）」に準じて実施すること。

2. 契約締結後の流れ

次の①から③は、契約締結後２週間以内に行い、道路使用許可書が交付されたならすみやかに現場着手し、履行期間内に業務を完了させるものとする。

- ①所轄警察署に道路使用許可申請を行う
- ②業務計画書の提出
- ③事前調査結果報告書の提出

3. その他

① 事前調査

設計図書で指定された路線の事前調査を行い、「事前調査結果報告書」を監督員に提出すること。受注者は、この報告書の提出をもって剪定作業に着手できるものとする。

なお、「事前調査結果報告書」の内容は、剪定木の位置と幹周を示した図面及び数量総括表とし、設計との差異が確認できるものとする。

② 樹形及び高さ

目標とする樹形及び高さは、路線毎に樹木１本を仮剪定し、監督員の確認を受けて決定することとする。

なお、枯れ枝は全て除去することとする。

③ 剪定時期

当該路線に植樹している高木剪定については、樹種ごとに時期を見極め適正に行うこととし、事前に監督員と協議すること。

④ 剪定枝の処分場所

当該業務で発生した剪定枝は、仙台市泉区の松森工場に搬入し、適切に処分することとする。

⑤ 交通誘導警備員

本業務の交通誘導警備員Ｂは、１６人とする。交通誘導警備員の配置については、現場着手に先だって、業務計画書に配置計画を記載し、監督員と協議すること。

また、業務完了図書に配置日・配置時間帯・配置人数を記載した実績表を提出すること。


⑥ 積算

施工方法や交通誘導警備員の人数等に疑義がある場合は、事前に監督員へ協議することとし、必要に応じて設計変更の対象とする。

以上

令和 8 年度 市道宮沢根白石線高木剪定業務 (1/2)

位置図

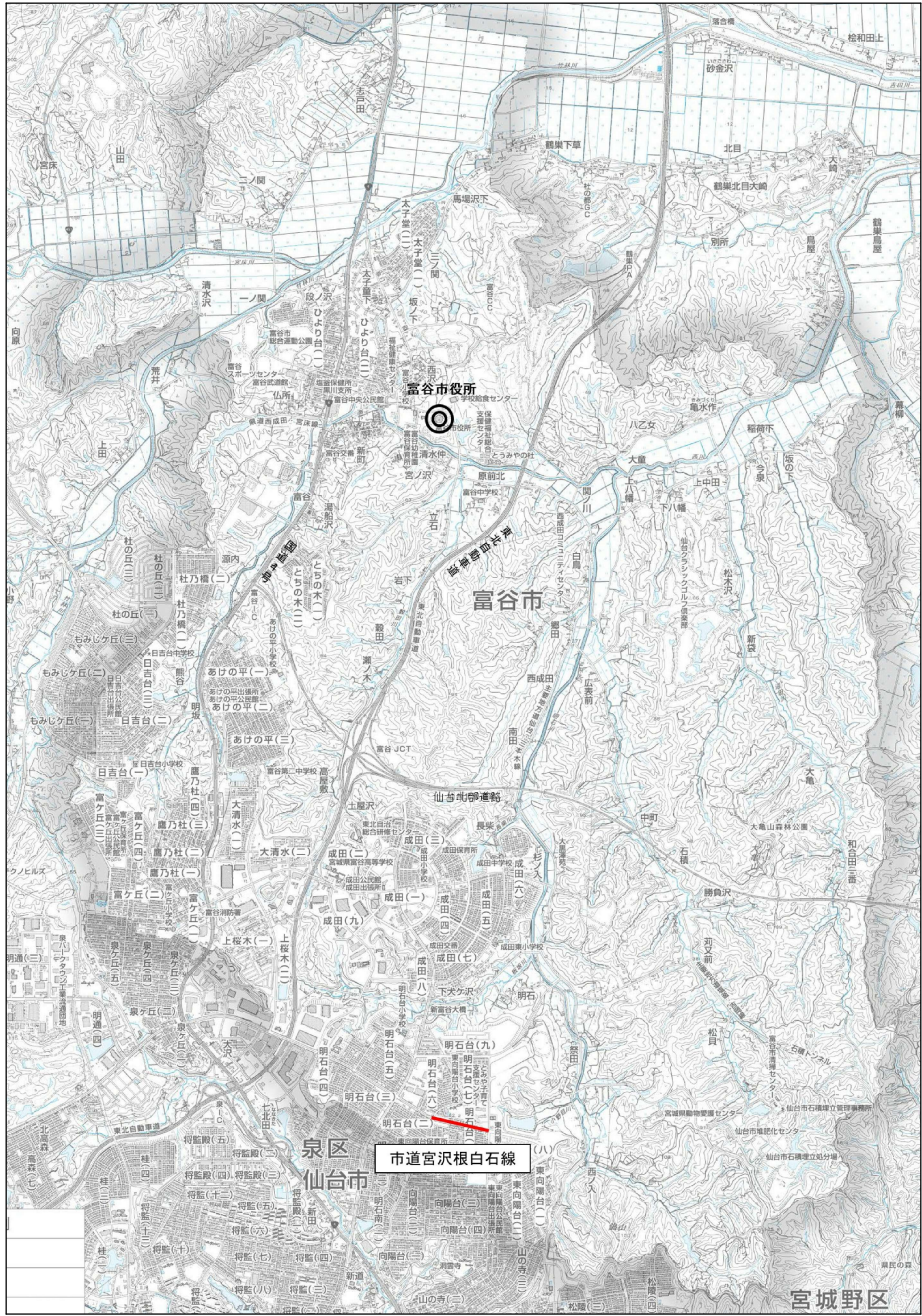

箇所図




全体数量表

基本剪定	宮沢根白石線	歩道部	中央分離帯
	ケヤキ		
30cm以上60cm未満	2	1	1
60cm以上90cm未満	16	8	8
90cm以上120cm未満	29	12	17
120cm以上150cm未満	40	31	9
150cm以上180cm未満	7	6	1
合計	94	58	36

路線名	市道宮沢根白石線
箇所	富谷市 明石台一丁目 地内
工事名	令和 8 年度 市道宮沢根白石線高木剪定業務
図名	図示
縮尺	S=NON

令和 8 年度 市道宮沢根白石線高木剪定業務（2/2）

平面図：市道宮沢根白石線

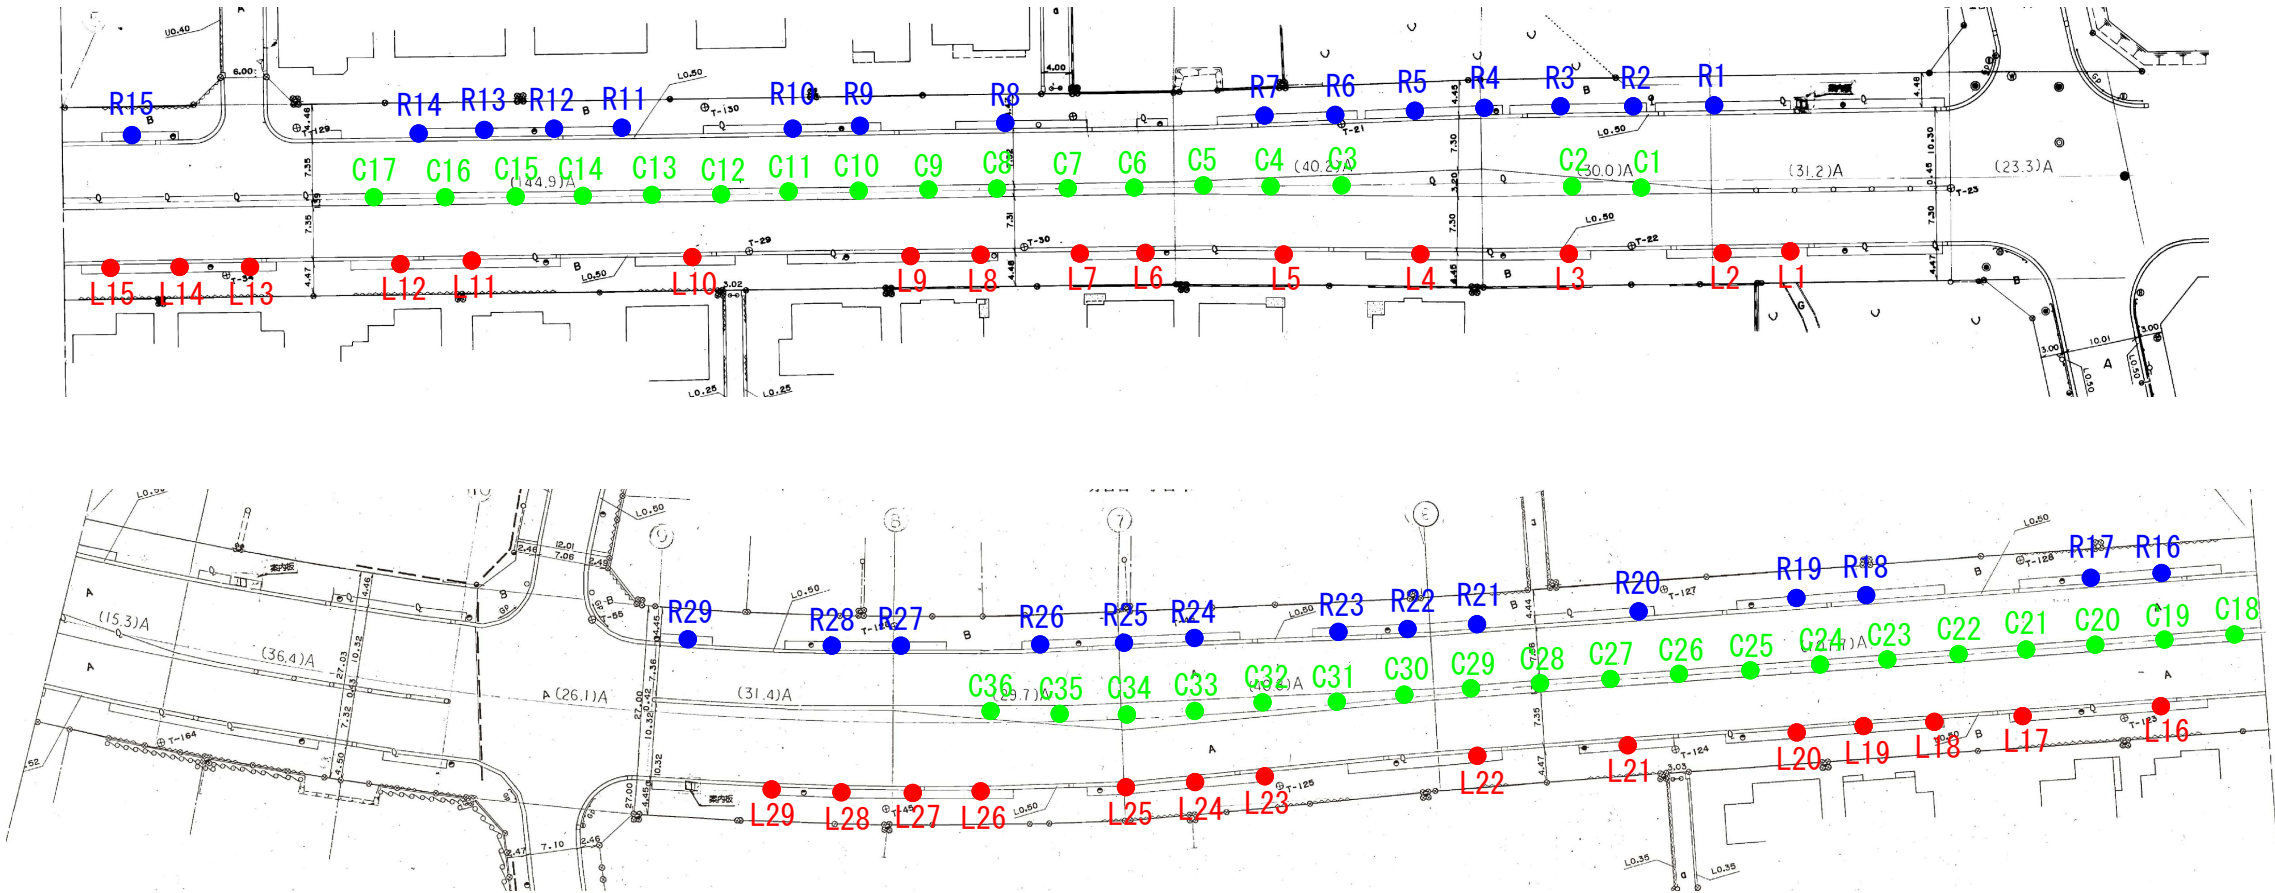

幹周一覧表：市道宮沢根白石線

番号	幹周 (cm)	番号	幹周 (cm)
L 1	135.0	L 1 6	149.0
L 2	147.0	L 1 7	123.0
L 3	148.0	L 1 8	171.0
L 4	160.0	L 1 9	103.0
L 5	120.0	L 2 0	65.0
L 6	145.0	L 2 1	136.0
L 7	121.0	L 2 2	145.0
L 8	134.0	L 2 3	141.0
L 9	111.0	L 2 4	129.0
L 1 0	178.0	L 2 5	113.0
L 1 1	105.0	L 2 6	132.0
L 1 2	131.0	L 2 7	111.0
L 1 3	131.0	L 2 8	121.0
L 1 4	129.0	L 2 9	165.0
L 1 5	98.0		

番号	幹周 (cm)	番号	幹周 (cm)
C 1	132.0	C 1 6	88.0
C 2	125.0	C 1 7	78.0
C 3	118.0	C 1 8	105.0
C 4	118.0	C 1 9	125.0
C 5	118.0	C 2 0	148.0
C 6	90.0	C 2 1	114.0
C 7	89.0	C 2 2	48.0
C 8	88.0	C 2 3	94.0
C 9	122.0	C 2 4	103.0
C 1 0	80.0	C 2 5	84.0
C 1 1	110.0	C 2 6	105.0
C 1 2	108.0	C 2 7	76.0
C 1 3	98.0	C 2 8	143.0
C 1 4	149.0	C 2 9	108.0
C 1 5	78.0	C 3 0	123.0

番号	幹周 (cm)
C 3 1	116.0
C 3 2	98.0
C 3 3	116.0
C 3 4	128.0
C 3 5	115.0
C 3 6	159.0

番号	幹周 (cm)	番号	幹周 (cm)
R 1	118.0	R 1 6	59.0
R 2	127.0	R 1 7	108.0
R 3	125.0	R 1 8	69.0
R 4	148.0	R 1 9	128.0
R 5	77.0	R 2 0	123.0
R 6	140.0	R 2 1	76.0
R 7	123.0	R 2 2	116.0
R 8	160.0	R 2 3	65.0
R 9	123.0	R 2 4	136.0
R 1 0	113.0	R 2 5	122.0
R 1 1	79.0	R 2 6	113.0
R 1 2	66.0	R 2 7	143.0
R 1 3	78.0	R 2 8	116.0
R 1 4	154.0	R 2 9	145.0
R 1 5	148.0		

路線名	市道宮沢根白石線
箇所	富谷市 明石台一丁目 地内
工事名	令和 8 年度 市道宮沢根白石線高木剪定業務
図名	図示
縮尺	S=NON