

工事番号																	
調査				令和 年 月 日				富 谷 市 役 所						設計者		検査者	
			市長		副市長		建設部長		財政課長		主管課長		課長補佐				
線 富 谷 市 成 田 地 内 筋																	
令和6年度 成田せせらぎ水路清掃業務														実施仕様書			
一金										起 工 理 由							
工費																	
内消費税相当額										施 工 方 法 そ の 他							
										業務委託							
工 期 自 令和 6 年 月 日 至 令和 7 年 3 月 31 日 日 間																	
設 計 構 造 ・ 仕 様 概 要																	
成田せせらぎ水路清掃業務										<ul style="list-style-type: none"> ・1回目(6月) 成田せせらぎ水路清掃 L= 740 m ・2回目(8月) 成田せせらぎ水路清掃 L= 740 m 環水槽清掃 N= 2箇所 水質検査 N= 4検体 (清掃前・後の2回×5・7丁目の2箇所) ・3回目(3月) 成田せせらぎ水路清掃 L= 620 m 							
○清掃業務 成田せせらぎ水路清掃 ΣL= 2,100 m																	
環水槽清掃 N= 2箇所																	
○水質検査 N= 4検体																	




3回目清掃箇所
1・2回目清掃箇所



成田五丁目

せせらぎ緑道 6ブロック平面図

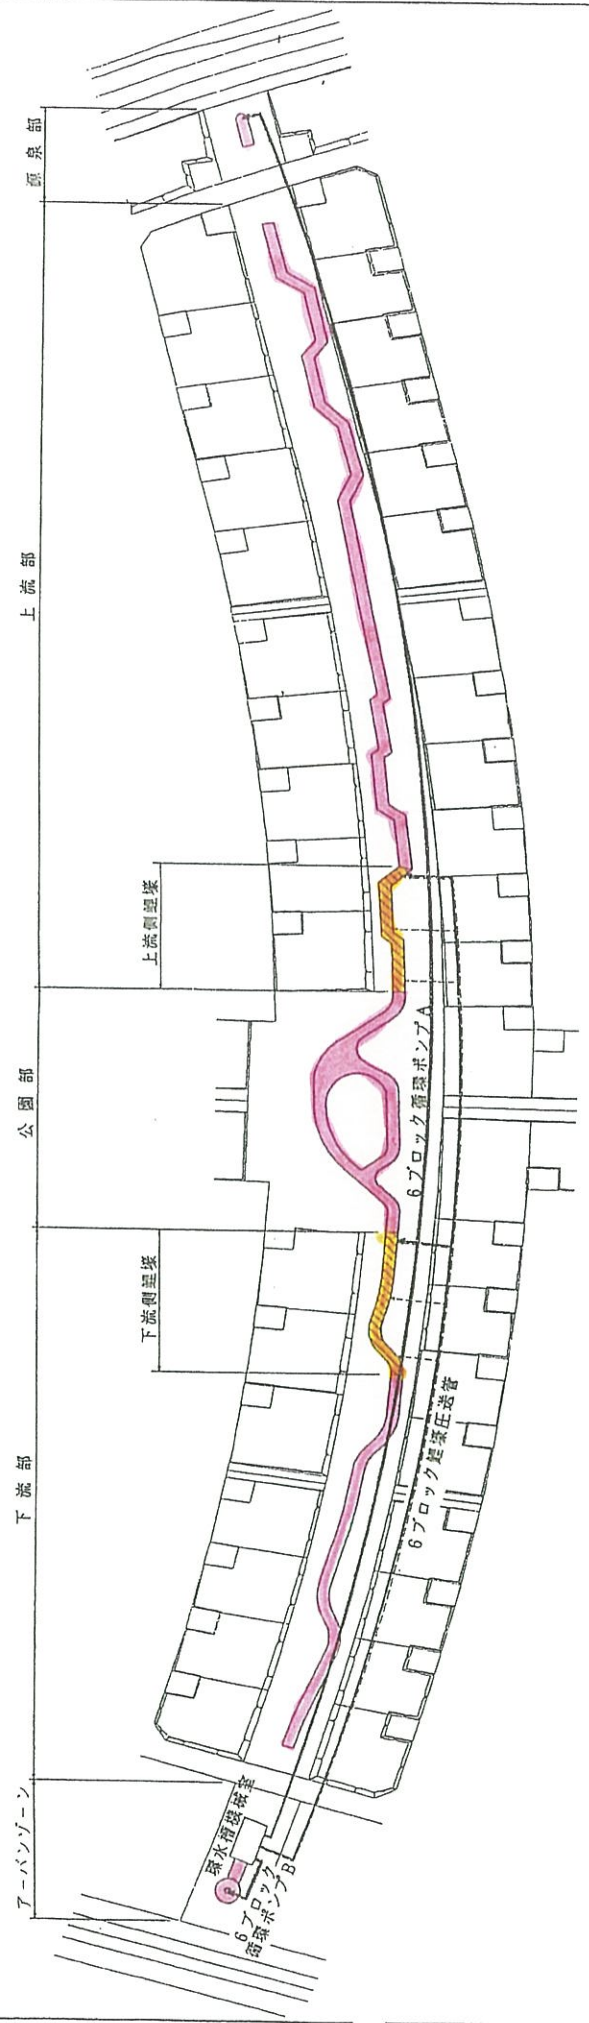

アーバンゾーン

下流部

公園部

上流部

源泉部

下水側壁塚

上流側壁塚

6ブロック調整送管


6ブロック調整ポンプA


6ブロック調整ポンプB
深水清掃機室




成田七丁目

せせらぎ緑道 5ブロック平面図

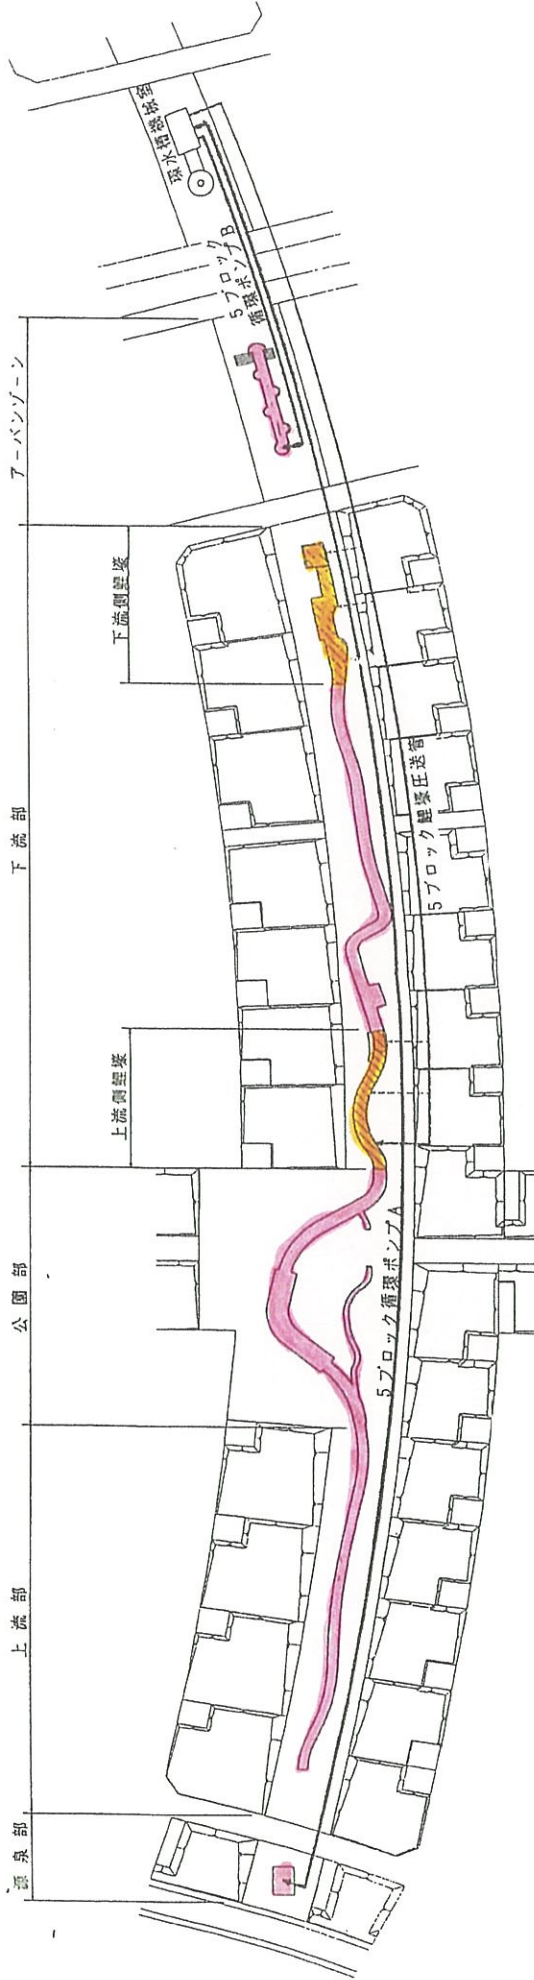

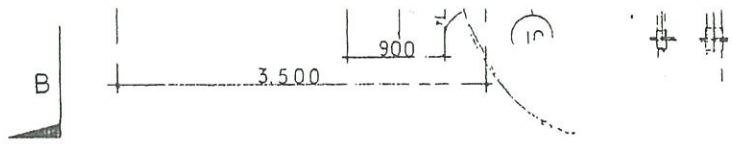

スラブ上 平面図 1/50

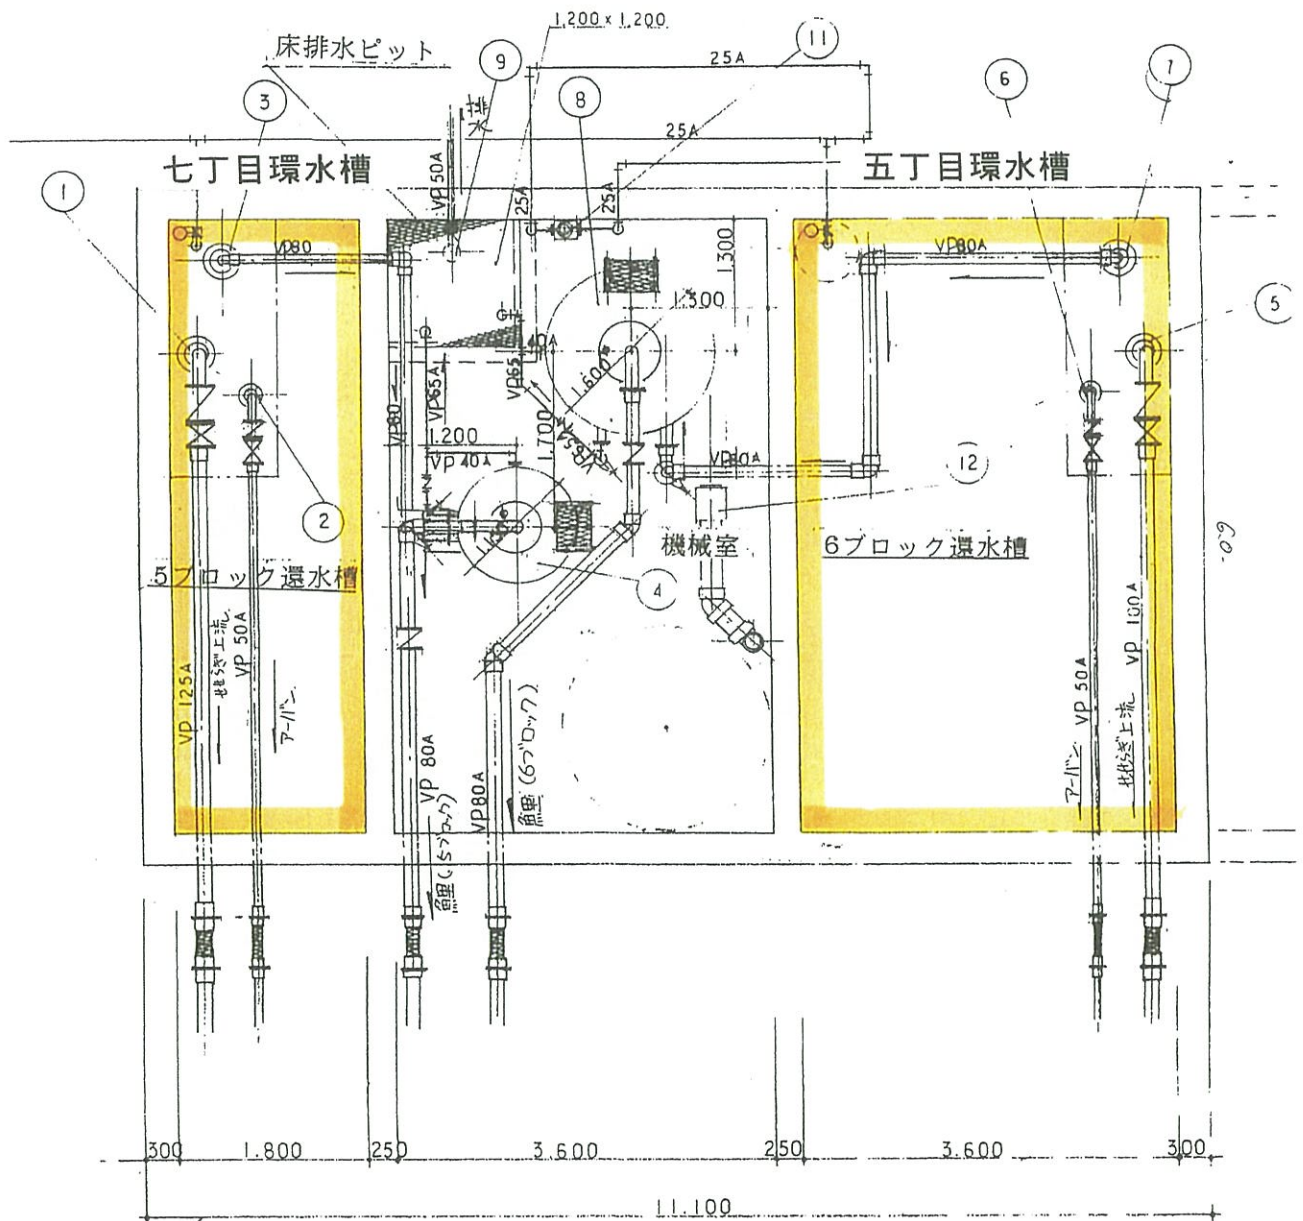

スラブ下 平面図 1/50