

工事番号															
調査				令和 年 月 日				富 谷 市 役 所				設計者	検査者		
		市		副		建		財		主		課			
		長		市		設		政		管		長			
				長		部		課		課		補			
						長		長				佐			
線 富 谷 市 成 田 地 内 筋															
令和8年度 成田せせらぎ水路清掃業務												実施仕様書			
一金 円也  工費 円  内消費税相当額 円								起 工 理 由							
								施 工 方 法 そ の 他							
								業務委託							
工 期		自 令和 8 年 月 日				日 間									
		至 令和 9 年 3 月 19 日													
設 計 構 造 ・ 仕 様 概 要															
成田せせらぎ水路清掃業務  ○清掃業務 成田せせらぎ水路清掃 $\Sigma L = 2,100$ m  環水槽清掃 $N = 2$ 箇所  ○水質検査 $N = 4$ 検体								・1回目(6月) 成田せせらぎ水路清掃 $L = 740$ m  ・2回目(8月) 成田せせらぎ水路清掃 $L = 740$ m 環水槽清掃 $N = 2$ 箇所 水質検査 $N = 4$ 検体 (清掃前・後の2回×5・7丁目の2箇所)  ・3回目(3月) 成田せせらぎ水路清掃 $L = 620$ m							

富 谷 市





# 成田せせらぎ水路清掃業務委託



成田せせらぎ水路清掃箇所

凡例

利府町

大子町

大子町

大子町

大子町


大子町



# 成田五丁目

せせらぎ緑道 6ブロック平面図


- 3回目清掃箇所
- 1・2回目清掃箇所

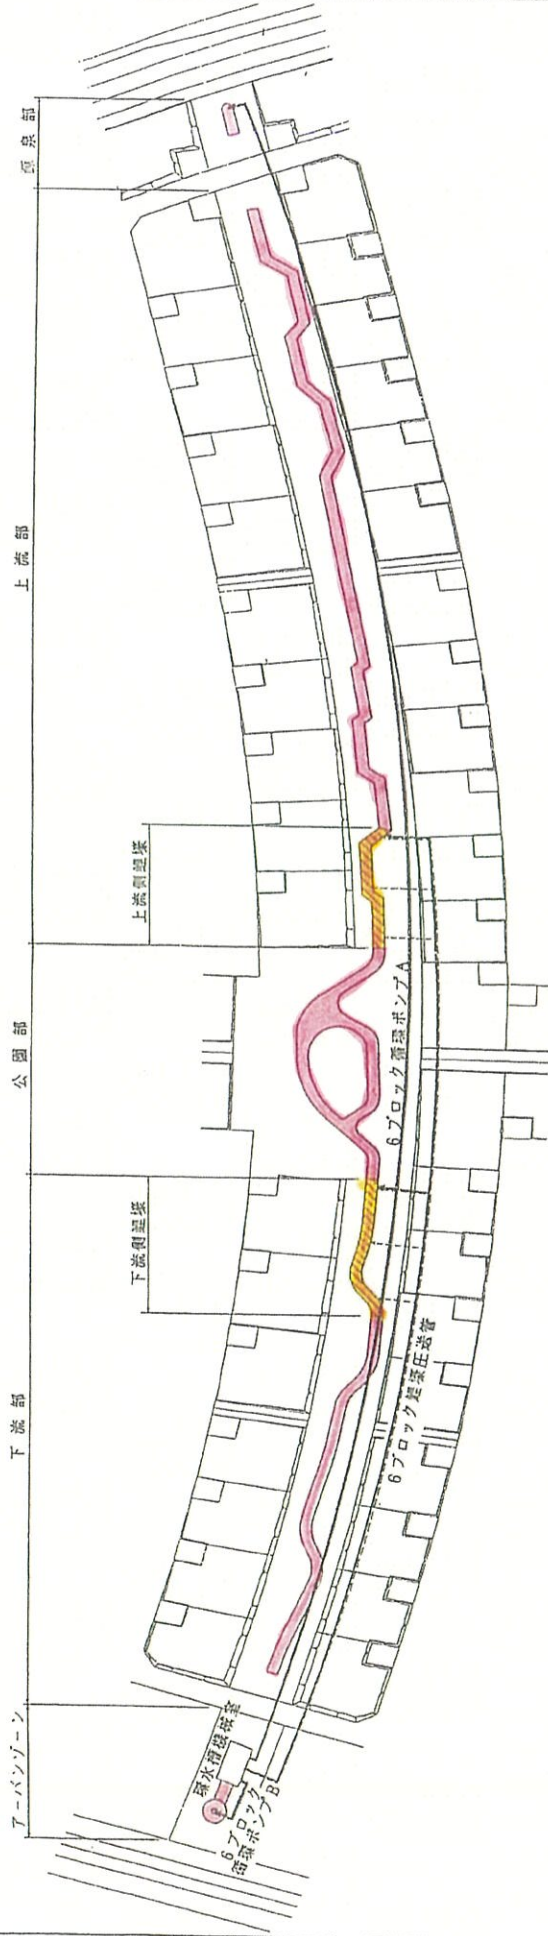




# 成田七丁目

せせらぎ緑道 5ブロック平面図

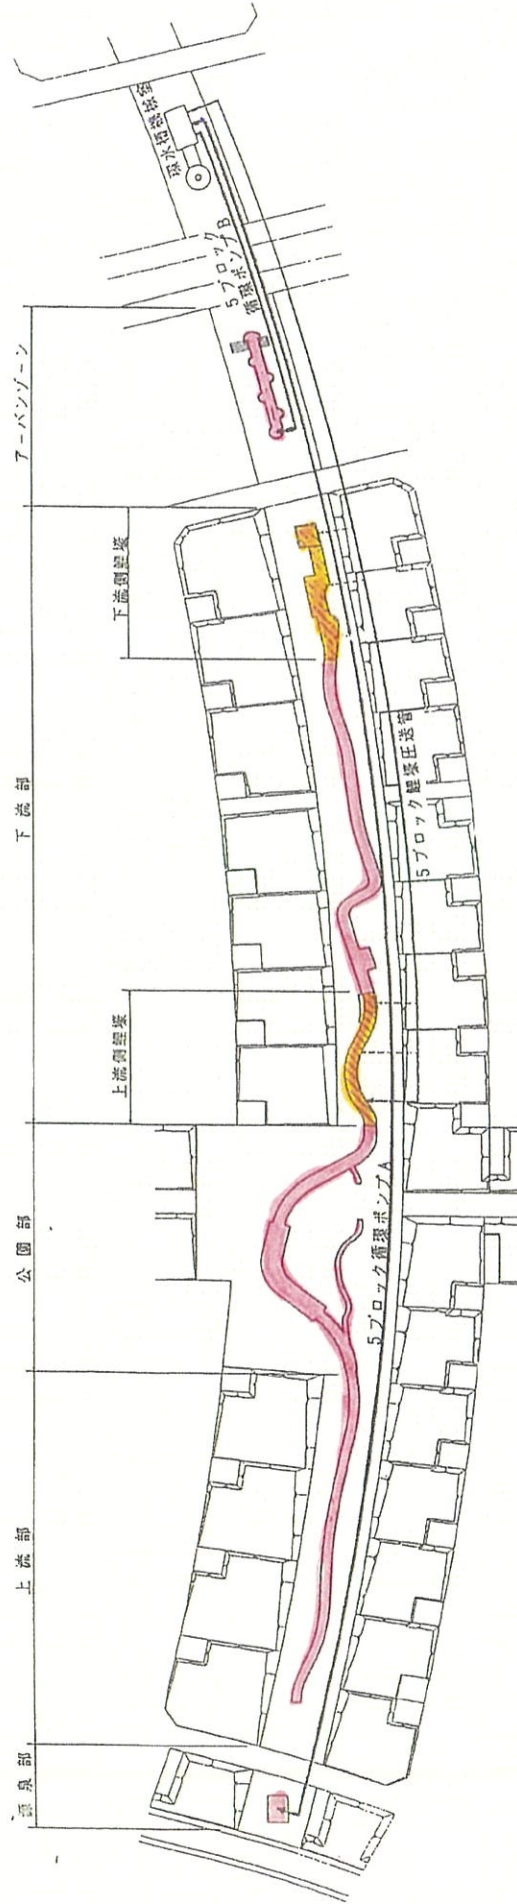



スラブ上 平面図 s=1:50

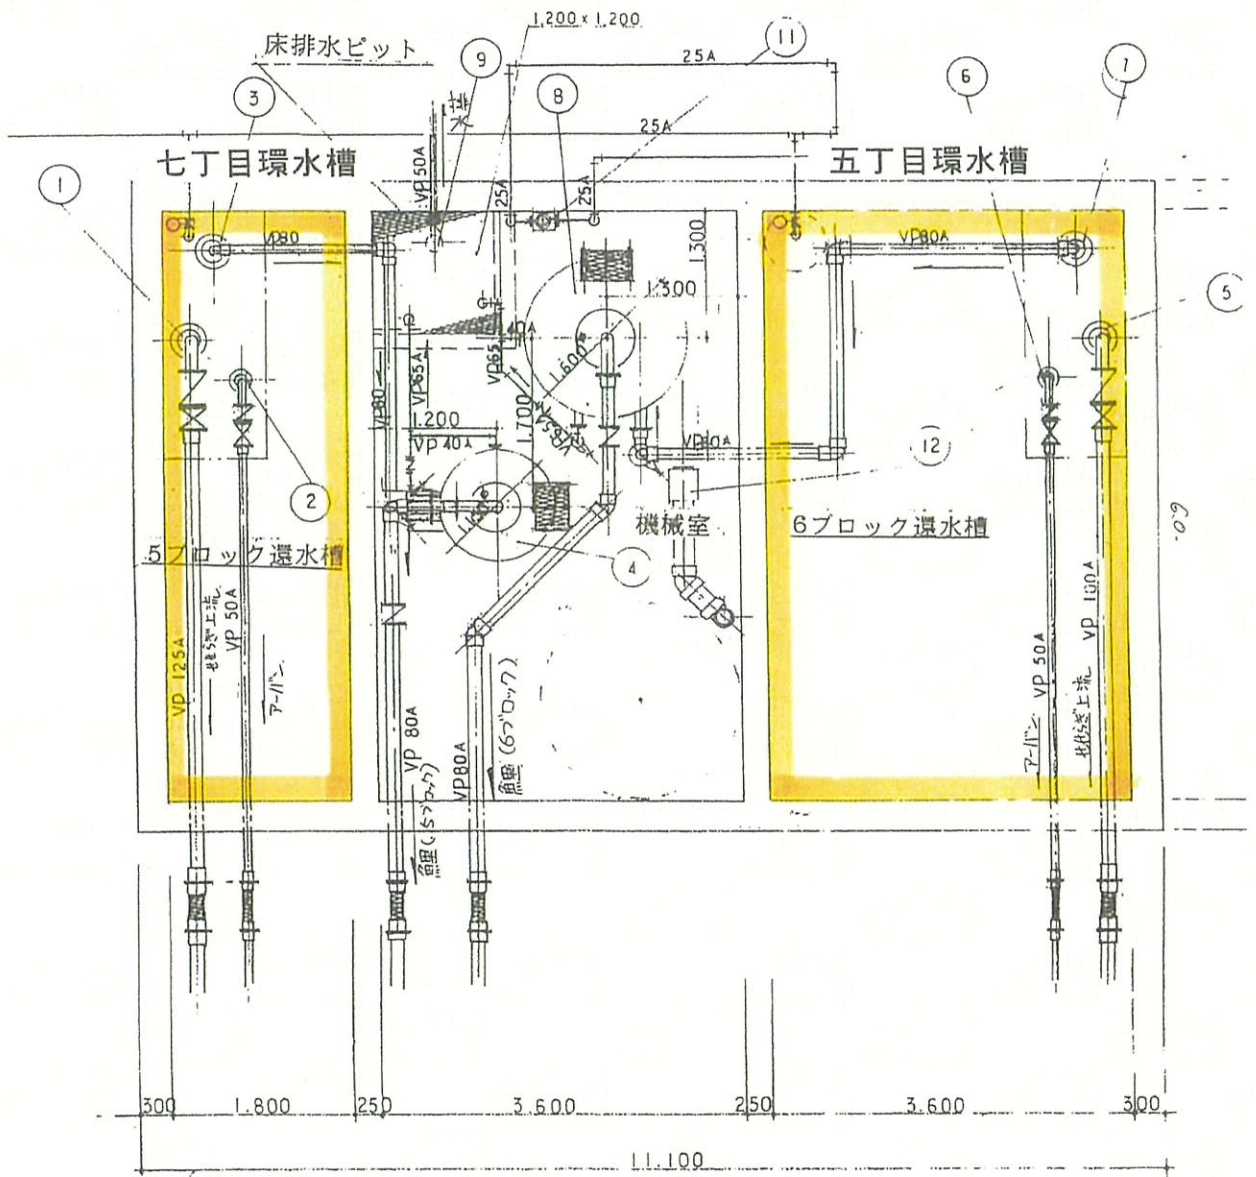

スラブ下 平面図 s=1:50