

[illegible]

[illegible]

成田せせらぎ水路清掃業務委託

成田せせらぎ水路清掃箇所

凡 例





3回目清掃箇所

1・2回目清掃箇所




+



成田五丁目


せせらぎ緑道 6ブロック平面図

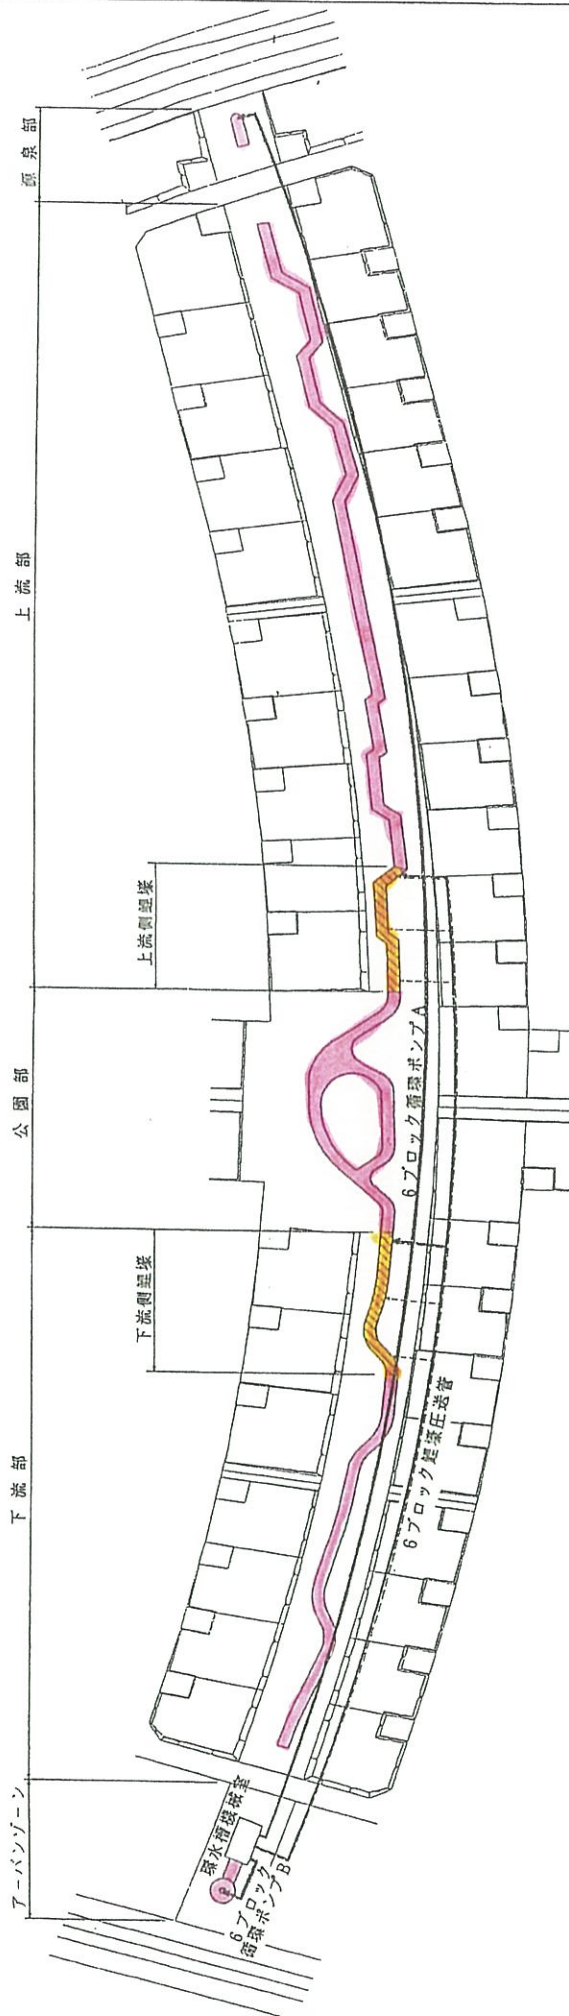





成田七丁目

せせらぎ緑道 5ブロック平面図

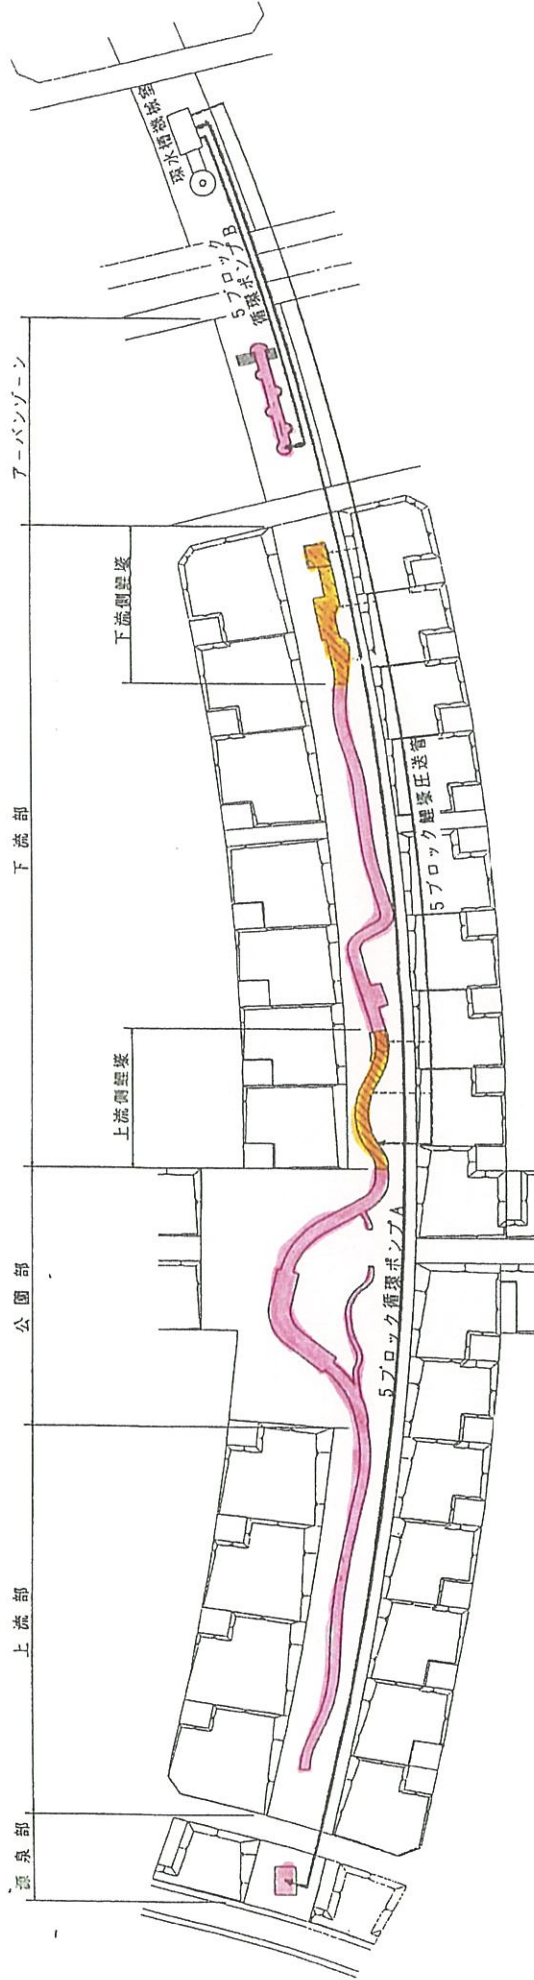

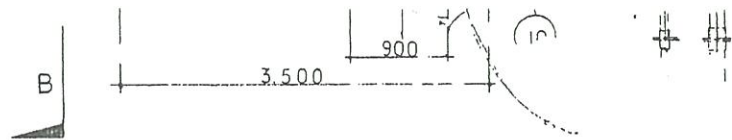

スラブ上 平面図 $1S = 1 : 50$

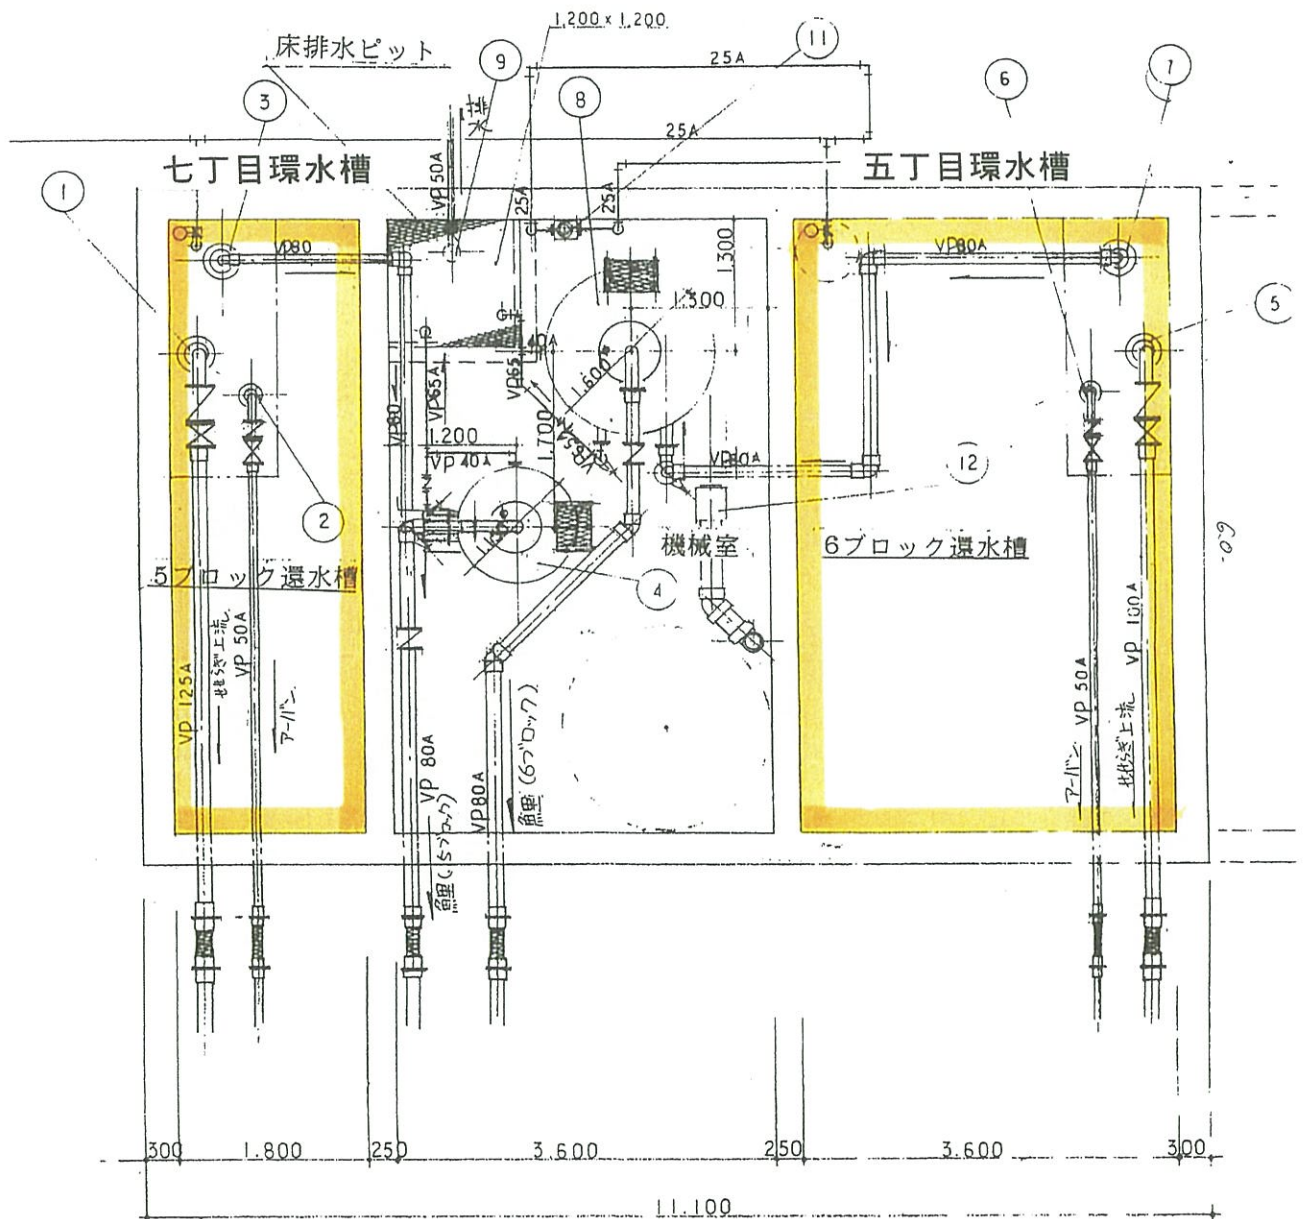

スラブ下 平面図 $S = 1 : 50$