

(0500001327-0)

市 長		副 市 長		建 設 部 長		財 政 課 長		主 管 課 長		課 長 補 佐		検 査 者		設 計 者	
--------	--	-------------	--	------------------	--	------------------	--	------------------	--	------------------	--	-------------	--	-------------	--

工 種	道路維持工事	工 事 番 号		設 計 年 月 日	令和 8 年 6 月 30 日
-----	--------	---------	--	-----------	-----------------

工 事 箇 所	富谷市 日吉台、あけの平、成田、明石台 地内
---------	------------------------

路 線 ・ 河 川 名	日吉台12-1号線、あけの平12-1号線、あけの平12-2号線、明石台16-1号線、成田18-4号線
-------------	--

令和 8 年度 市道日吉台12-1号線外 4 路線高木剪定業務	
富谷市	

工 期	令和 年 月 日	着 工 期 日	令和 年 月 日
	令和 年 月 日	竣 工 期 限	令和 年 月 日

本 工 事 費	円 (消費税相当額 円)	工 事 価 格 円
---------	--------------	-----------

< 概 要 >

植栽維持工

樹木・芝生管理工

道路植栽工	せん定	高木	冬期	歩道	30cm以上 60cm未満	N= 91本
道路植栽工	せん定	高木	冬期	歩道	60cm以上 90cm未満	N=137本
道路植栽工	せん定	高木	冬期	歩道	90cm以上120cm未満	N= 34本
道路植栽工	せん定	高木	冬期	歩道	120cm以上150cm未満	N= 5本
道路植栽工	せん定	高木	冬期	歩道	150cm以上180cm未満	N= 1本

計 ΣN=268本

本 工 事 内 訳 表

11:道路維持工事

費目・工種・細別等	単位	数 量	単 価	金 額	摘 要
道路維持	式	1			
植栽維持工	式	1			
樹木・芝生管理工	式	1			
道路植栽工 せん定(市場単価) 高木 冬期 30以上60未満 施工規模50本以上 時間的制約無	本	91			第1号単価表
道路植栽工 せん定(市場単価) 高木 冬期 60以上90未満 施工規模50本以上 時間的制約無	本	137			第2号単価表
道路植栽工 せん定(市場単価) 高木 冬期 90以上120未満 施工規模10本以上50本未満 時間的制約無	本	34			第3号単価表
道路植栽工 せん定 高木 冬期 120以上150未満	本	5			第4号単価表
道路植栽工 せん定 高木 冬期 150以上180未満	本	1			第5号単価表
処分工	式	1			
一般廃棄物処理費(刈草) 仙台 仙台市環境局 施設部 松森工場	t	13.4			

本 工 事 内 訳 表

11:道路維持工事

費目・工種・細別等	単位	数 量	単 価	金 額	摘 要
仮設工	式	1			
交通管理工	式	1			
交通誘導警備員B	人				
直接工事費	式	1			
共通仮設費	式	1			
率計算分	式	1			
純工事費	式	1			
現場管理費	式	1			
率計算分	式	1			
工事原価	式	1			

本 工 事 内 訳 表

11:道路維持工事

費目・工種・細別等	単位	数 量	単 価	金 額	摘 要
一般管理費等	式	1			
一般管理費	式	1			
率計算分	式	1			
契約保証費	式	1			
工事価格	式	1			
消費税等相当額	式	1			
本工事費	式	1			

第1号	S620712 J05	道路植栽工 せん定(市場単価) 1本当たり単価表				高木 冬期 30以上60未満 施工規模50本以上 時間的制約無	
名称 ・ 規格 ・ 条件		単位	数 量	単 価	金 額	雑	摘 要
道路植栽工 植樹管理 高木せん定 冬期 幹周30cm以上60cm未満		本	1				
合 計		本	1				
規格・仕様区分A = 06 高木 冬期 30以上60未満 [S]施工規模B = 01 50本以上 [K1]時間的制約C = 01 無				[K2]夜間作業D = 01 無 [K3~5]施工場所E = 01 供用区間 歩道又は交通島			

第2号	S620712 J06	道路植栽工 せん定(市場単価) 1本当たり単価表				高木 冬期 60以上90未満 施工規模50本以上 時間的制約無	
名称 ・ 規格 ・ 条件		単位	数 量	単 価	金 額	雑	摘 要
道路植栽工 植樹管理 高木せん定 冬期 幹周60cm以上90cm未満		本	1				
合 計		本	1				
規格・仕様区分A = 07 高木 冬期 60以上90未満 [S]施工規模B = 01 50本以上 [K1]時間的制約C = 01 無				[K2]夜間作業D = 01 無 [K3~5]施工場所E = 01 供用区間 歩道又は交通島			

第3号	S620712 J07	道路植栽工 せん定(市場単価) 1本当たり単価表				高木 冬期 90以上120未満 施工規模10本以上50本未満 時間的制約無	
名称 ・ 規格 ・ 条件		単位	数 量	単 価	金 額	雑	摘 要
道路植栽工 植樹管理 高木せん定 冬期 幹周90cm以上120cm未満		本	1				
合 計		本	1				
規格・仕様区分A = 08 高木 冬期 90以上120未満 [S]施工規模B = 02 10本以上50本未満 [K1]時間的制約C = 01 無				[K2]夜間作業D = 01 無 [K3~5]施工場所E = 01 供用区間 歩道又は交通島			

第4号 道路植栽工 せん定 10本当たり単価表 高木 冬期 120以上150未満						
名称 ・ 規格 ・ 条件	単位	数 量	単 価	金 額	雑	摘 要
造園工	人					
普通作業員	人					
トラック運搬	台	0.5				第6号単価表
高所作業車損料 トラック架装・伸縮ブーム・バスケット型 作業床高11.0~12.0m 積載荷重200kg 定員2名	時間					
合 計	本	10				
単位当り	本	1				

第5号

道路植栽工 せん定 10本当たり単価表

高木 冬期 150以上180未満

名称 ・ 規格 ・ 条件	単位	数 量	単 価	金 額	雑	摘 要
造園工	人					
普通作業員	人					
トラック運搬	台	0.9				第6号単価表
高所作業車損料 トラック架装・伸縮ブーム・バスケット型 作業床高11.0~12.0m 積載荷重200kg 定員2名	時間					
合 計	本	10				
単位当り	本	1				

第6号

トラック運搬 1台当たり単価表

名称 ・ 規格 ・ 条件	単位	数 量	単 価	金 額	雑	摘 要
運転手(一般)	人					
軽油 ハ・トロール給油 1.2号	L	25				
トラック損料 普通型 2t積	時間					
諸雑費	式	1				
合 計	台	1				

集計一覧表

名称 ・ 規格 ・ 条件	単位	数 量	単 価	金 額	雑	摘 要
トラック損料 普通型 2t積	時間					
高所作業車損料 トラック架装・伸縮ブーム・バスケット型 作業床高11.0~12.0m 積載荷重200kg 定員2名	時間					
普通作業員	人					
造園工	人					
運転手(一般)	人					
交通誘導警備員B	人					
道路植栽工 植樹管理 高木せん定 冬期 幹周30cm以上60cm未満	本	91				
道路植栽工 植樹管理 高木せん定 冬期 幹周60cm以上90cm未満	本	137				
道路植栽工 植樹管理 高木せん定 冬期 幹周90cm以上120cm未満	本	34				
軽油 ハトロール給油 1.2号	L	8				

集計一覧表						
名称 ・ 規格 ・ 条件	単位	数 量	単 価	金 額	雑	摘 要
一般廃棄物処理費(刈草) 仙台 仙台市環境局 施設部 松森工場	t	13				
合 計						

積 算 情 報 表

(0500001327-0)

P. 14

項 目	内 容	項 目	内 容
積算区分	実施	週休2日の補正	0：補正しない
変更回数	当初	(週休2日) 交替制工事	なし
積算基準パターン	41:令和7年度国交省諸経費改訂(消費税10%)R7週休2日補正	一般管理費補正率	0%
施行主体名	富谷市	契約保証費率	金銭的保証
設計書名(1行目)	市道日吉台12-1号線外 4 路線高木剪定業務	着工年月日	令和 年 月 日
設計書名(2行目)		竣工期限	令和 年 月 日
設計書名(3行目)		工期開始	令和 年 月 日
工事箇所	富谷市 日吉台、あけの平、成田、明石台 地内	工期終了	令和 年 月 日
路線・河川名	日吉台12-1号線、あけの平12-1号線、あけの平12-2号線、明石台16-1号線、成田18-4号線	工期日数	0日
工事番号		工種名	道路維持工事
設計年度	令和08年度	請負人	
設計年月日	令和08年06月30日		
単価適用日付	令和08年07月01日 (93)		
単価適用地区	01 地区		
適用率(工種区分)	11 道路維持工事		
間接工事費の被災地補正	0：補正しない		
前払金支出割合区分	前払金の保証がない工事		
共通仮設費補正	市街地 (D I D 補正) (1)		
現場環境改善費	計上しない		
現場環境改善費地域			
現場管理地域補正	市街地 (D I D 補正) (1)		
現場管理費率の補正(施工時期)	なし		

令和8年度 市道日吉台12-1号線外4路線高木剪定業務 特記仕様書

1. 共通仕様書（土木工事編Ⅰ・Ⅱ）の準用

本業務の施工にあたっては、「宮城県土木部制定共通仕様書（土木工事編Ⅰ（令和7年10月1日以降））・（土木工事編Ⅱ（令和7年10月1日以降））・建設関連業務（令和7年10月1日以降）」に準じて実施すること。

2. 契約締結後の流れ

次の①から③は、契約締結後2週間以内に行い、道路使用許可書が交付されたならすみやかに現場着手し、履行期間内に業務を完了させるものとする。

- ①所轄警察署に道路使用許可申請を行う
- ②業務計画書の提出
- ③事前調査結果報告書の提出

3. その他

① 事前調査

設計図書で指定された路線の事前調査を行い、「事前調査結果報告書」を監督員に提出すること。受注者は、この報告書の提出をもって剪定作業に着手できるものとする。

なお、「事前調査結果報告書」の内容は、剪定木の位置と幹周を示した図面及び数量総括表とし、設計との差異が確認できるものとする。

② 樹形及び高さ

目標とする樹形及び高さは、路線毎に樹木1本を仮剪定し、監督員の確認を受けて決定することとする。

なお、枯れ枝は全て除去することとする。

③ 剪定時期

当該路線に植樹している高木剪定については、樹種ごとに時期を見極め適正に行うこととし、事前に監督員と協議すること。

尚、市道日吉台12-1号線及び市道明石台16-1号線については、落ち葉対策としての剪定であるため、落葉前に剪定を実施することとする。

④ 剪定枝の処分場所

当該業務で発生した剪定枝は、仙台市泉区の松森工場に搬入し、適切に処分することとする。

⑤ 交通誘導警備員

本業務の交通誘導警備員Bは、28人とする。交通誘導警備員の配置については、現場着手に先だって、業務計画書に配置計画を記載し、監督員と協議すること。

また、業務完了図書に配置日・配置時間帯・配置人数を記載した実績表を提出すること。


⑥ 積算

施工方法や交通誘導警備員の人数等に疑義がある場合は、事前に監督員へ協議することとし、必要に応じて設計変更の対象とする。

以上


位置図

令和8年度 市道日吉台12-1号線外4路線高木剪定

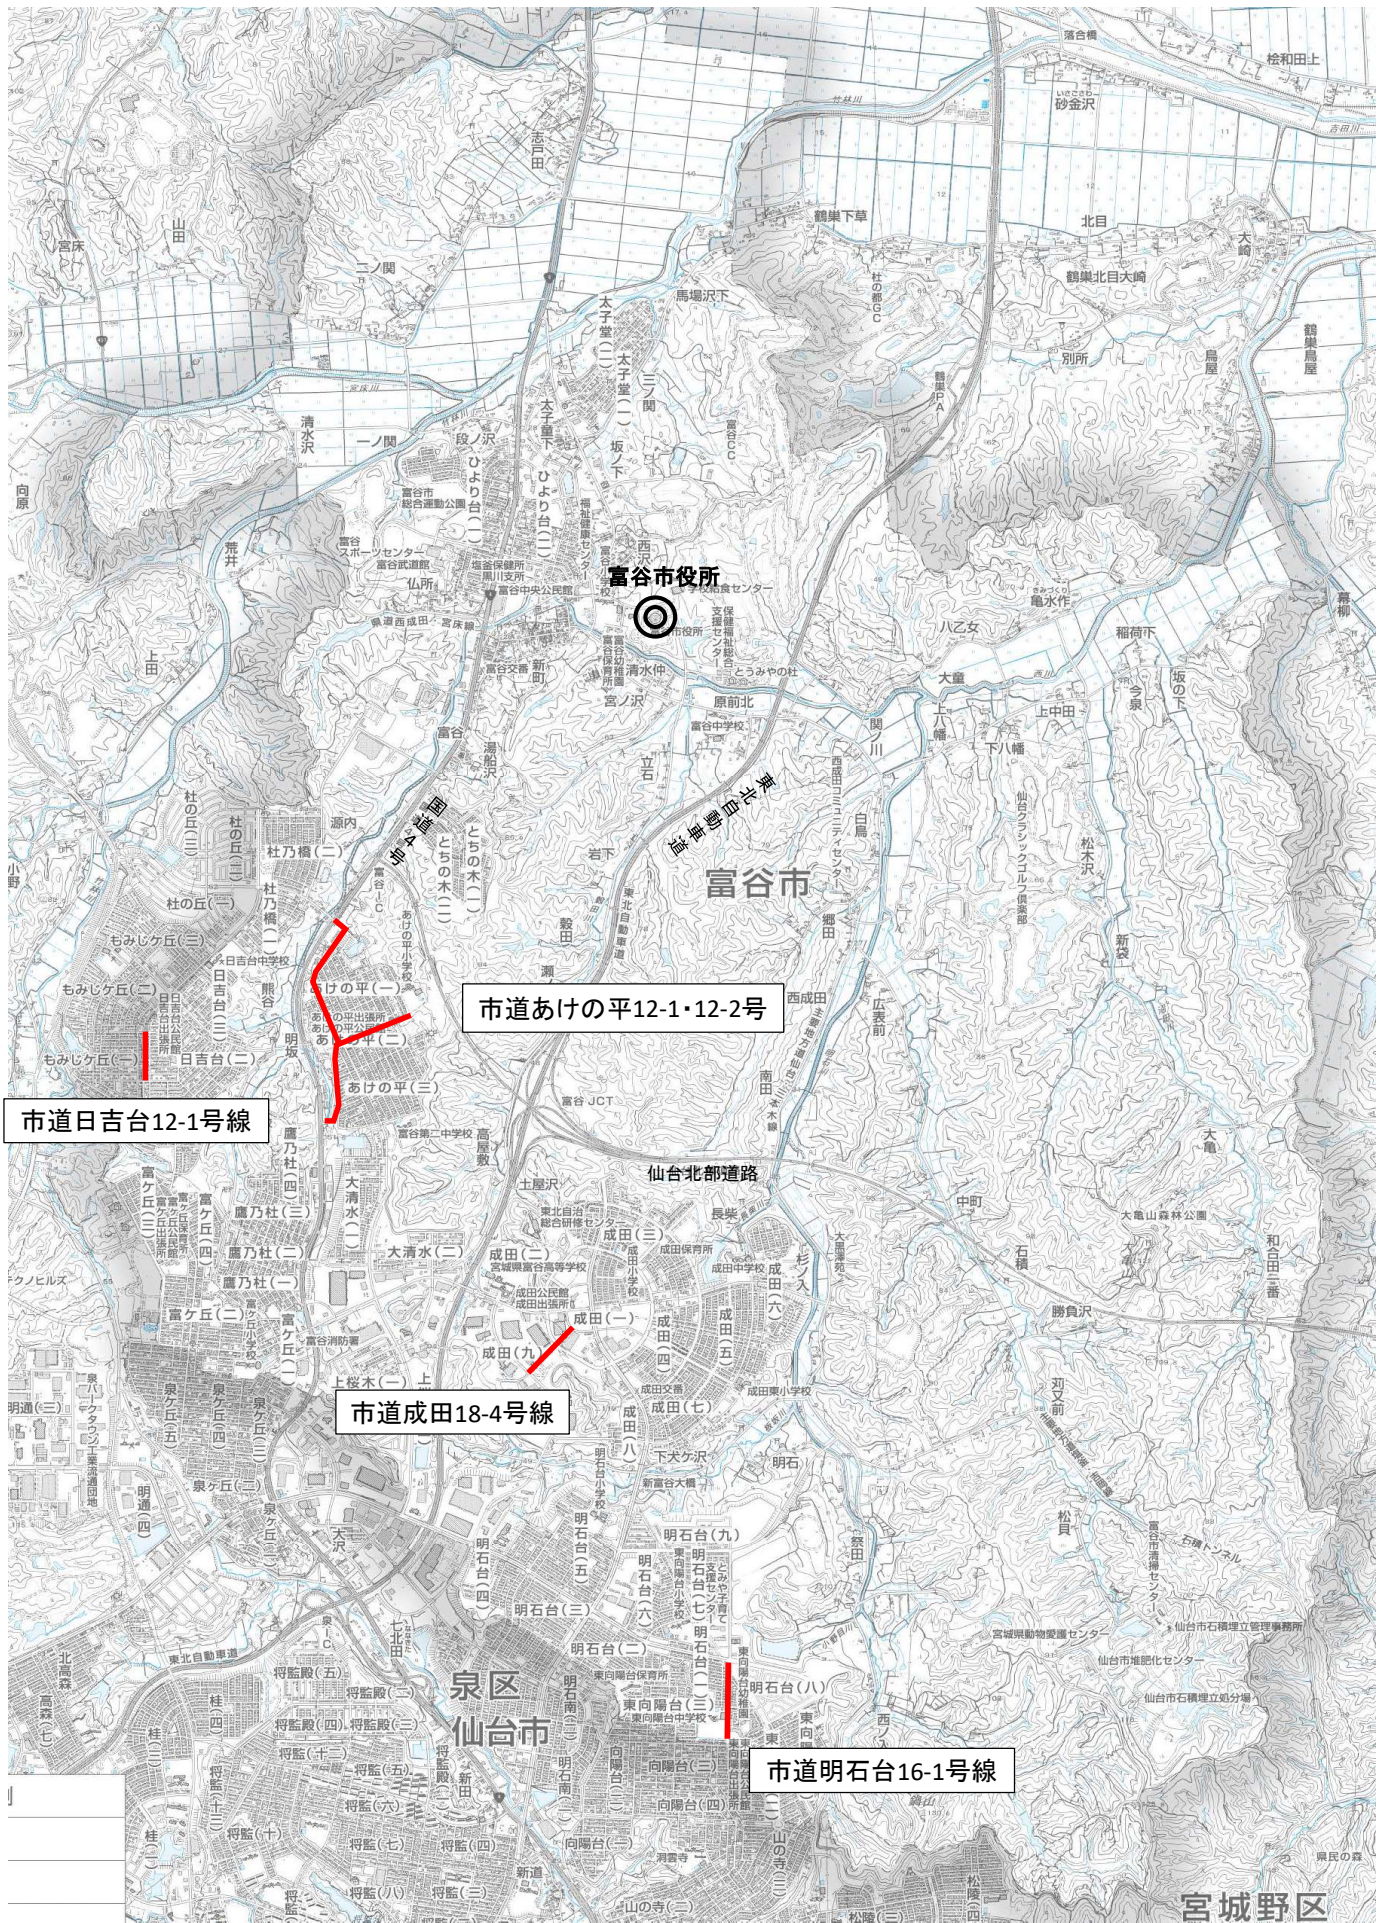

令和 8 年度 市道日吉台12-1号線外 4 路線高木剪定業務（1/7）

箇所図：市道日吉台12-1号線

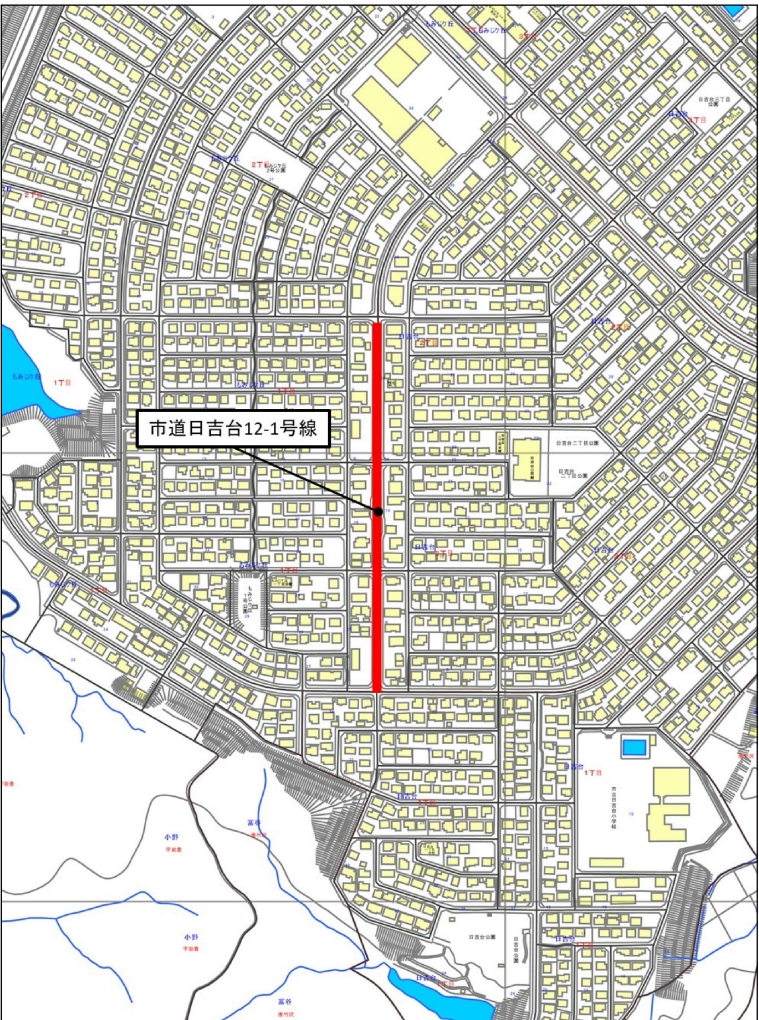


全体数量表

基本剪定	日吉台12-1号線	あけの平12-1号線	あけの平12-2号線	明石台16-1号線	成田18-4号線	計
	ユリノキ	トウカエデ	トウカエデ	トチノキ	ケヤキ	
30cm以上60cm未満	1	76	12	0	2	91
60cm以上90cm未満	22	67	31	2	15	137
90cm以上120cm未満	11	0	0	12	11	34
120cm以上150cm未満	0	0	0	0	5	5
150cm以上180cm未満	0	0	0	0	1	1
合計	23	143	43	14	34	268

幹周一覧表：市道日吉台12-1号線

番号	幹周 (cm)	番号	幹周 (cm)	番号	幹周 (cm)	番号	幹周 (cm)
L 1	91.0	L 1 1	79.0	R 1	60.0	R 1 1	74.0
L 2	89.0	L 1 2	71.0	R 2	59.0	R 1 2	72.0
L 3	99.0	L 1 3	81.0	R 3	92.0	R 1 3	94.0
L 4	87.0	L 1 4	104.0	R 4	60.0	R 1 4	115.0
L 5	80.0	L 1 5	86.0	R 5	116.0	R 1 5	68.0
L 6	99.0			R 6	107.0	R 1 6	68.0
L 7	81.0			R 7	112.0	R 1 7	91.0
L 8	68.0			R 8	76.0	R 1 8	67.0
L 9	67.0			R 9	84.0	R 1 9	66.0
L 1 0	85.0			R 1 0	77.0		

平面図：市道日吉台12-1号線

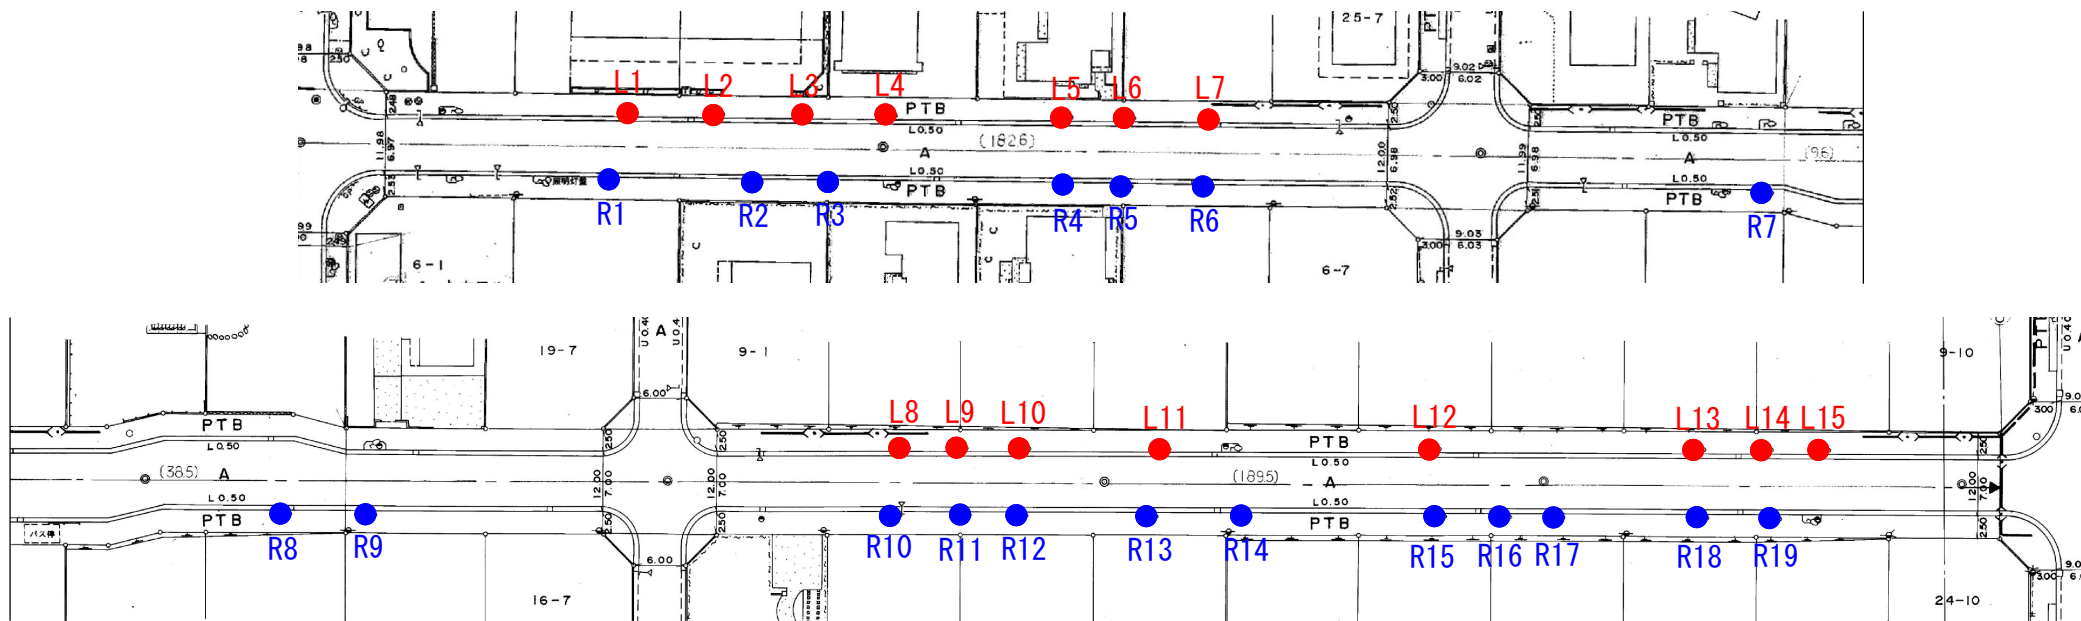


30cm以上 60cm未満 N= 1本
60cm以上 90cm未満 N= 22本
90cm以上120cm未満 N= 11本
計 ΣN= 23本

路線名	市道日吉台12-1号線
箇所	富谷市 日吉台二丁目 地内
工事名	令和 8 年度 市道日吉台12-1号外 4 路線高木剪定業務
図名	図示
縮尺	S=NON

令和 8 年度 市道日吉台12-1号線外 4 路線高木剪定業務 (2/7)

箇所図：市道あけの平12-1号線

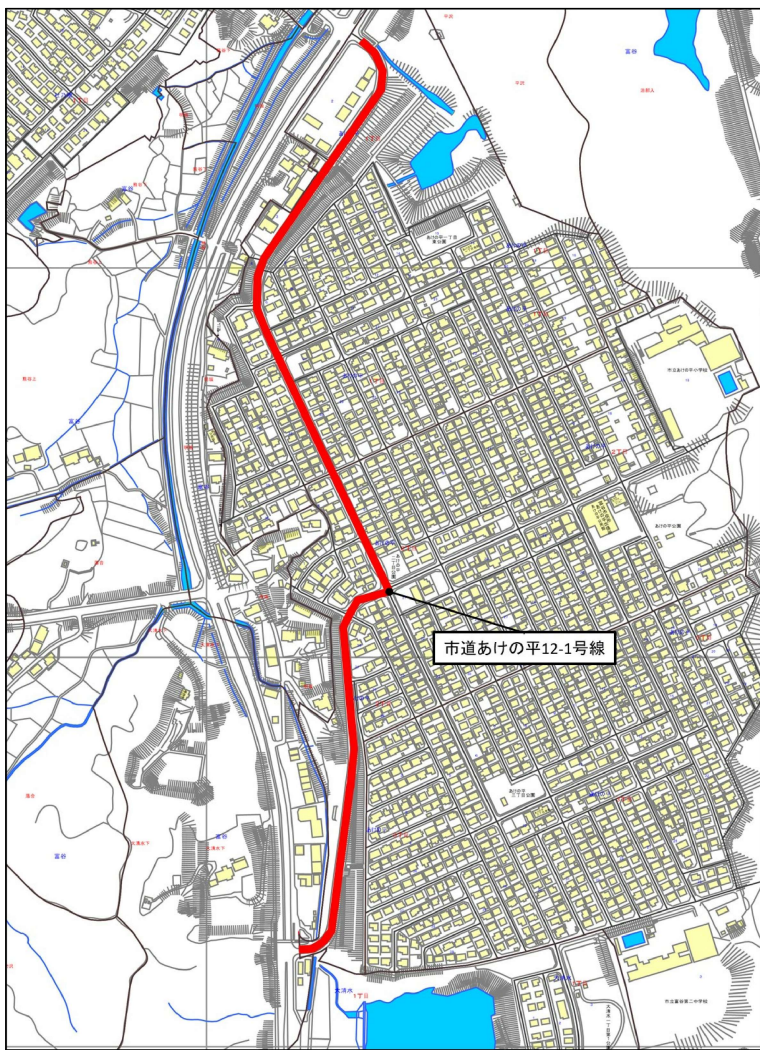

幹周一覧表：市道あけの平12-1号線


番号	幹周 (cm)	番号	幹周 (cm)	番号	幹周 (cm)	番号	幹周 (cm)	番号	幹周 (cm)	番号	幹周 (cm)
L 1	52.0	L 2 6	79.0	L 5 1	60.0	R 1	45.0	R 2 6	70.0	R 5 1	54.0
L 2	49.0	L 2 7	55.0	L 5 2	83.0	R 2	52.0	R 2 7	52.0	R 5 2	61.0
L 3	57.0	L 2 8	68.0	L 5 3	60.0	R 3	71.0	R 2 8	64.0	R 5 3	54.0
L 4	56.0	L 2 9	67.0	L 5 4	70.0	R 4	60.0	R 2 9	56.0	R 5 4	63.0
L 5	59.0	L 3 0	70.0	L 5 5	55.0	R 5	72.0	R 3 0	60.0	R 5 5	48.0
L 6	53.0	L 3 1	72.0	L 5 6	52.0	R 6	71.0	R 3 1	65.0	R 5 6	47.0
L 7	70.0	L 3 2	55.0	L 5 7	57.0	R 7	63.0	R 3 2	62.0	R 5 7	40.0
L 8	50.0	L 3 3	75.0	L 5 8	51.0	R 8	65.0	R 3 3	66.0	R 5 8	66.0
L 9	42.0	L 3 4	66.0	L 5 9	50.0	R 9	77.0	R 3 4	55.0	R 5 9	74.0
L 1 0	60.0	L 3 5	62.0	L 6 0	49.0	R 1 0	70.0	R 3 5	53.0	R 6 0	56.0
L 1 1	52.0	L 3 6	63.0	L 6 1	53.0	R 1 1	70.0	R 3 6	52.0	R 6 1	68.0
L 1 2	53.0	L 3 7	59.0	L 6 2	45.0	R 1 2	46.0	R 3 7	56.0	R 6 2	59.0
L 1 3	51.0	L 3 8	77.0	L 6 3	63.0	R 1 3	56.0	R 3 8	50.0	R 6 3	57.0
L 1 4	45.0	L 3 9	60.0	L 6 4	59.0	R 1 4	54.0	R 3 9	41.0	R 6 4	49.0
L 1 5	52.0	L 4 0	51.0	L 6 5	68.0	R 1 5	62.0	R 4 0	62.0	R 6 5	63.0
L 1 6	57.0	L 4 1	45.0	L 6 6	57.0	R 1 6	67.0	R 4 1	45.0	R 6 6	51.0
L 1 7	47.0	L 4 2	53.0	L 6 7	61.0	R 1 7	60.0	R 4 2	66.0	R 6 7	57.0
L 1 8	50.0	L 4 3	42.0	L 6 8	72.0	R 1 8	67.0	R 4 3	58.0	R 6 8	30.0
L 1 9	62.0	L 4 4	62.0	L 6 9	35.0	R 1 9	72.0	R 4 4	54.0	R 6 9	61.0
L 2 0	62.0	L 4 5	63.0	L 7 0	47.0	R 2 0	74.0	R 4 5	55.0	R 7 0	66.0
L 2 1	77.0	L 4 6	57.0	L 7 1	54.0	R 2 1	58.0	R 4 6	42.0	R 7 1	76.0
L 2 2	30.0	L 4 7	63.0	L 7 2	60.0	R 2 2	62.0	R 4 7	52.0		
L 2 3	59.0	L 4 8	45.0			R 2 3	60.0	R 4 8	64.0		
L 2 4	57.0	L 4 9	68.0			R 2 4	63.0	R 4 9	59.0		
L 2 5	52.0	L 5 0	65.0			R 2 5	69.0	R 5 0	51.0		

30cm以上 60cm未満 N= 76本
60cm以上 90cm未満 N= 67本
計 Σ N=143本

路線名	市道あけの平12-1号線
箇所	富谷市 あけの平 地内
工事名	令和 8 年度 市道日吉台12-1号外 4 路線高木剪定業務
図名	図示
縮尺	S=NON

令和 8 年度 市道日吉台12-1号線外 4 路線高木剪定業務 (3/7)


平面図：市道あけの平12-1号線①

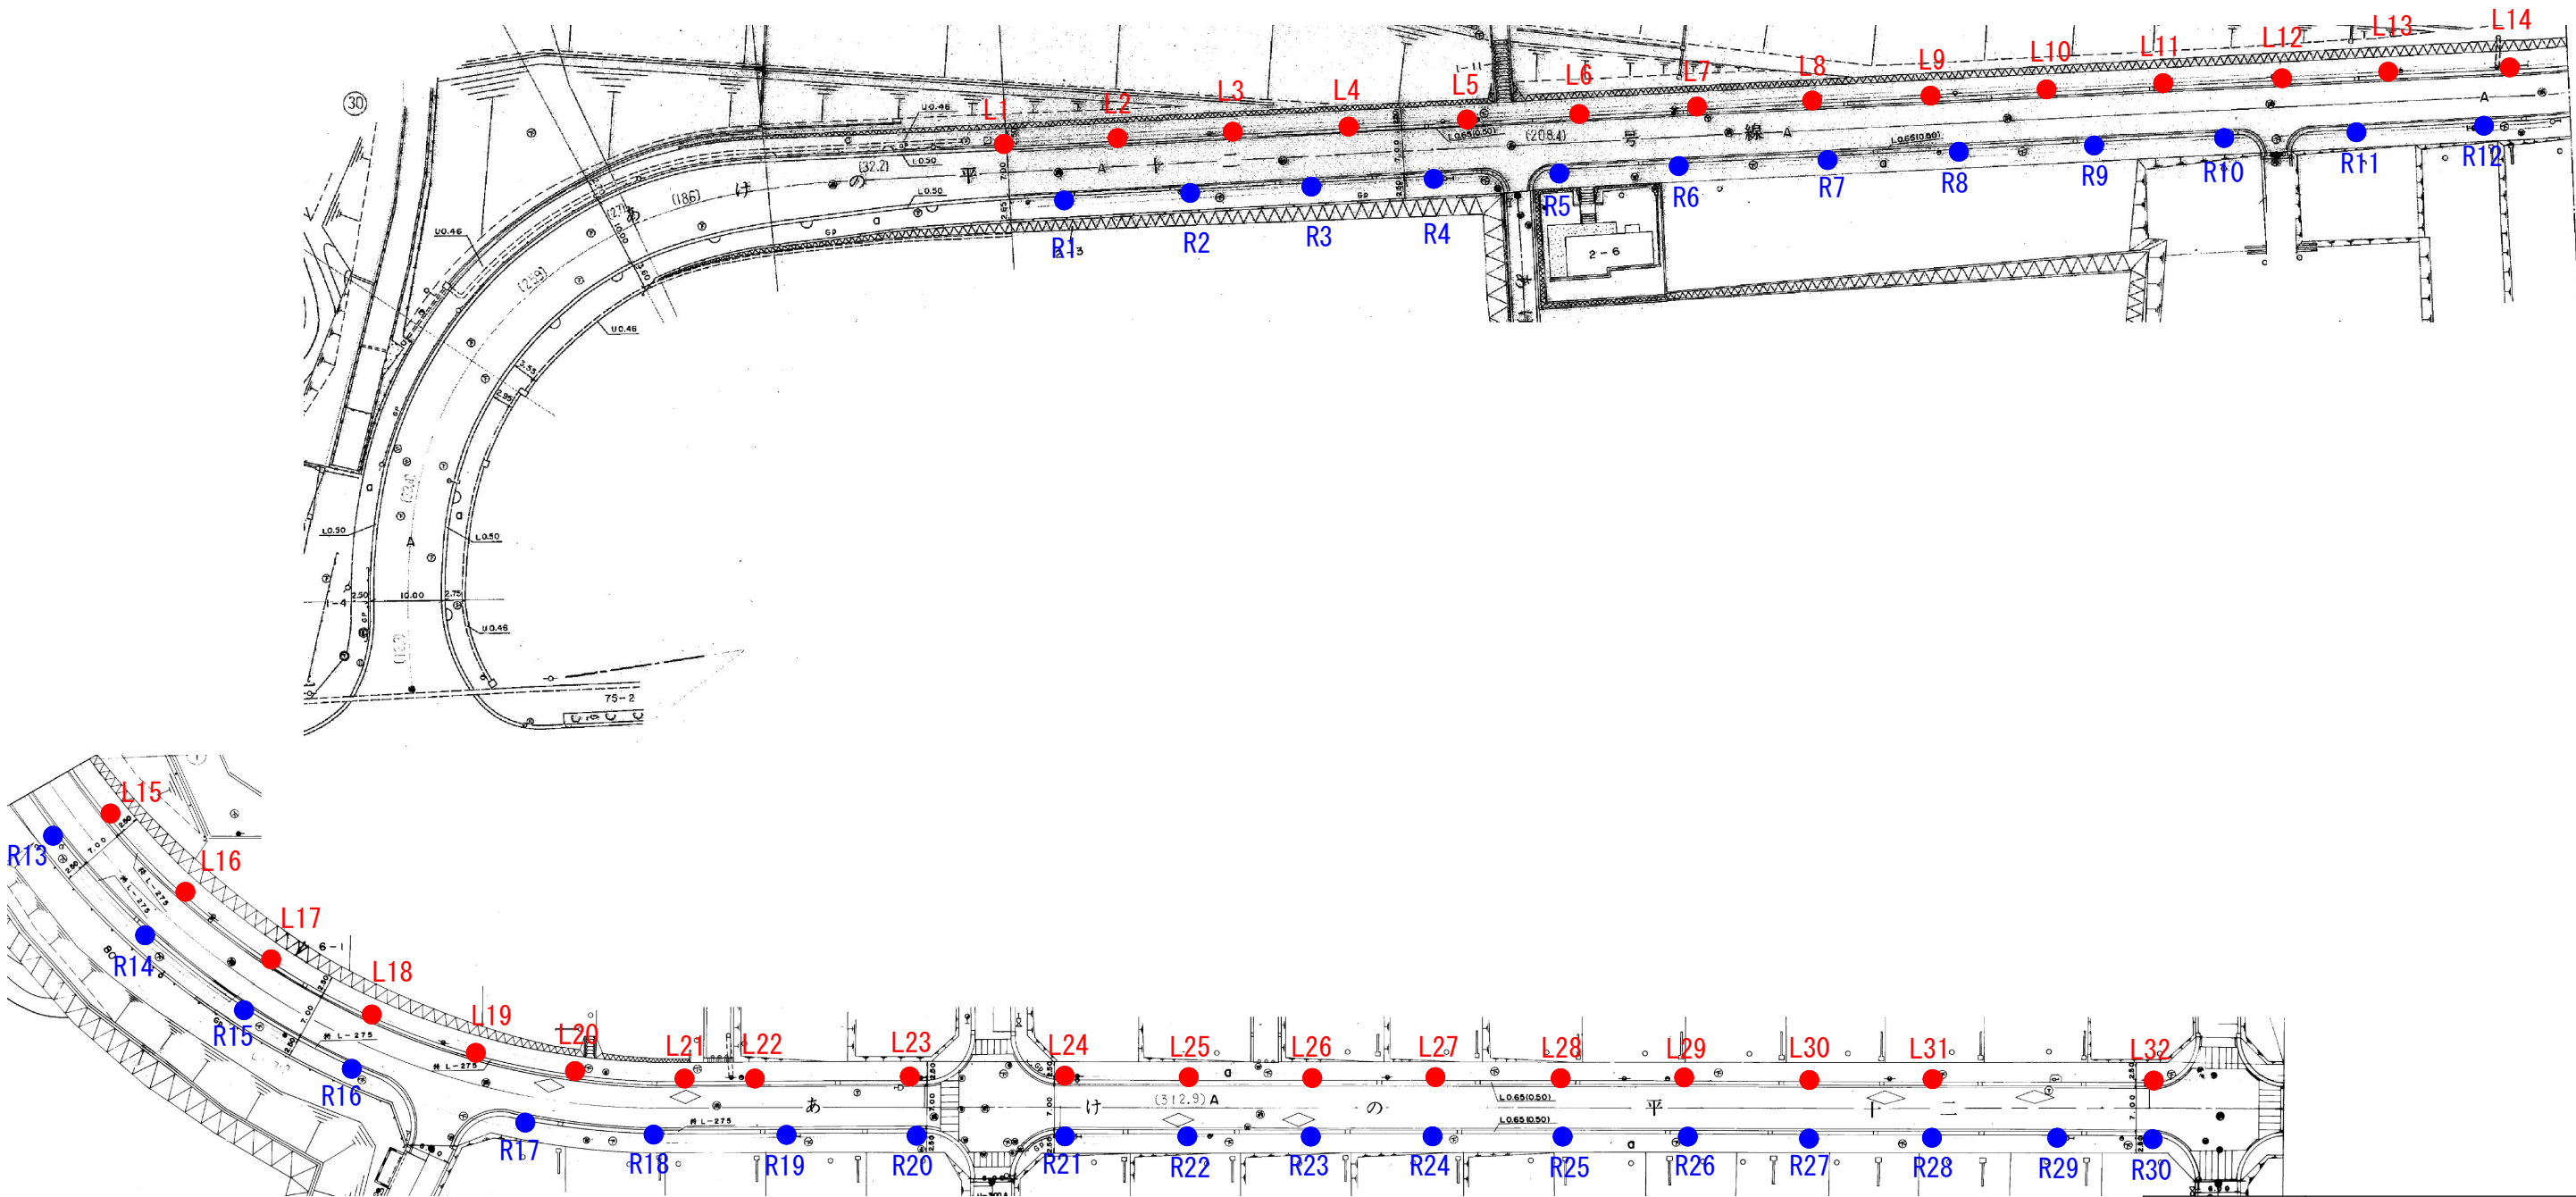

路線名	市道あけの平12-1号線
箇所	富谷市 あけの平 地内
工事名	令和 8 年度 市道日吉台12-1号外 4 路線高木剪定業務
図名	平面図
縮尺	S=NON

令和8年度 市道日吉台12-1号線外 4 路線高木剪定業務 (4/7)


平面図：市道あけの平12-1号線②

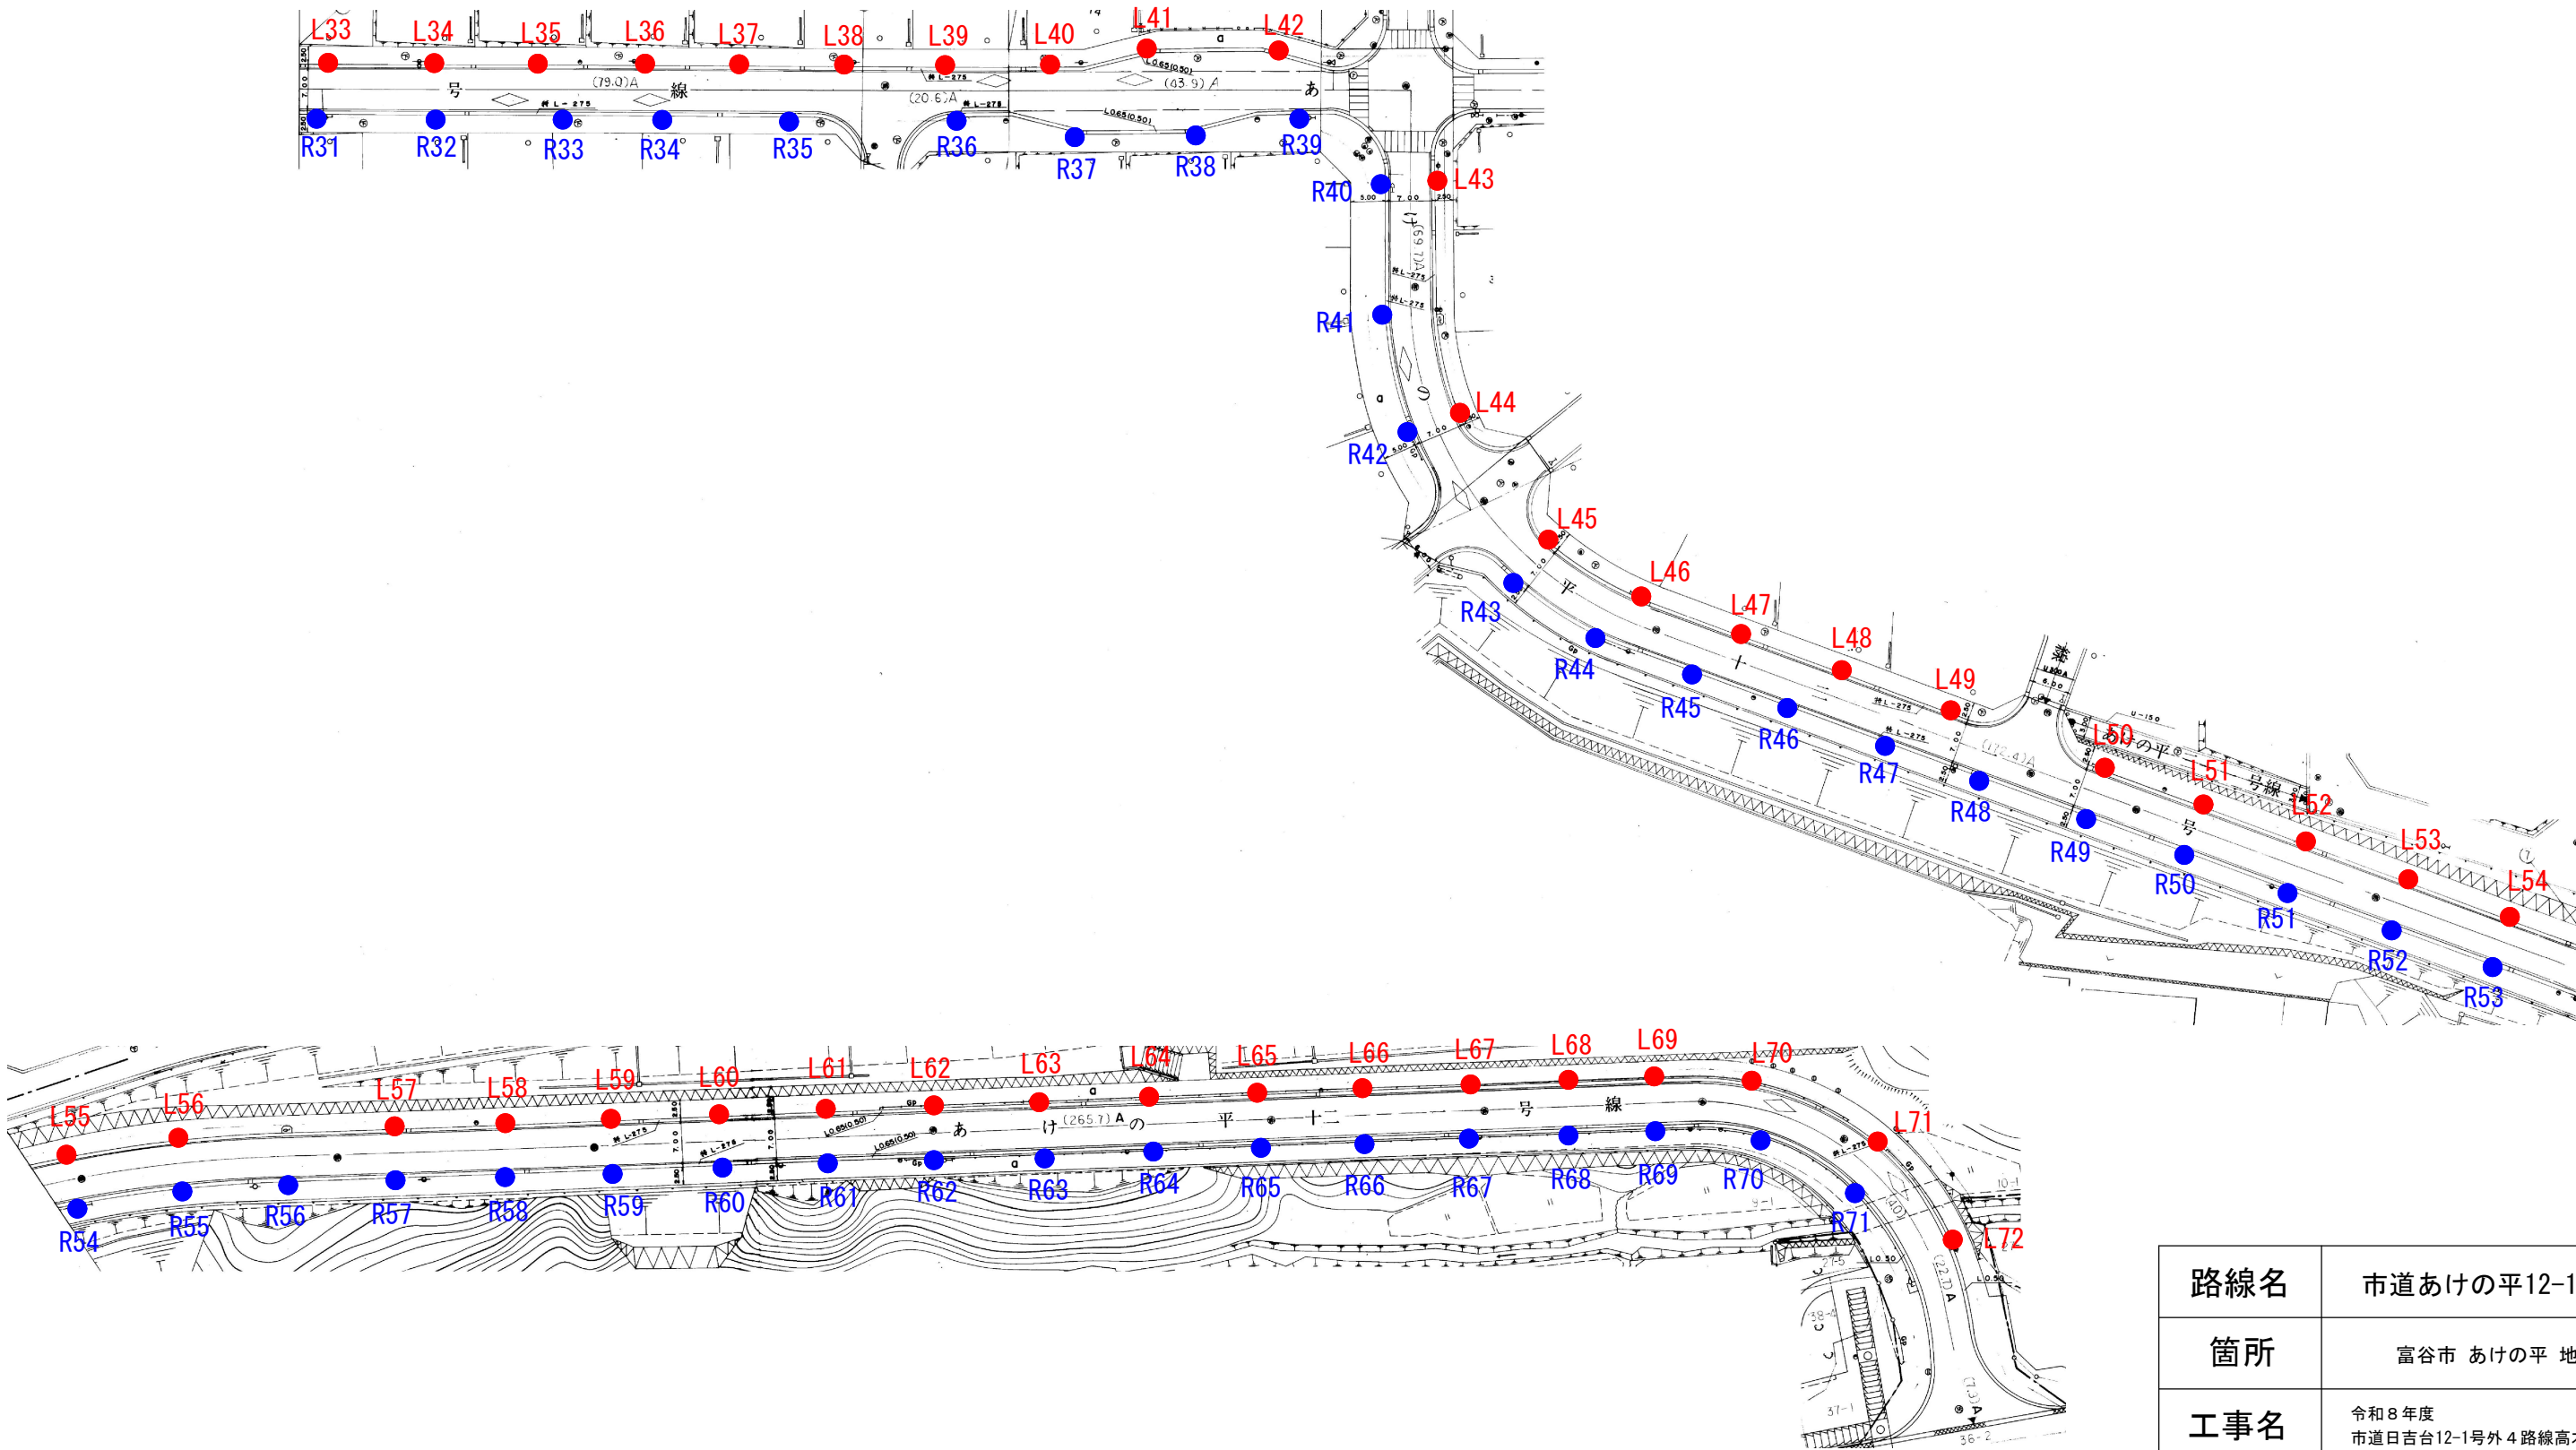


路線名	市道あけの平12-1号線
箇所	富谷市 あけの平 地内
工事名	令和8年度 市道日吉台12-1号外 4 路線高木剪定業務
図名	平面図
縮尺	S=NON

令和 8 年度 市道日吉台12-1号線外 4 路線高木剪定業務 (5/7)

箇所図：市道あけの平12-2号線

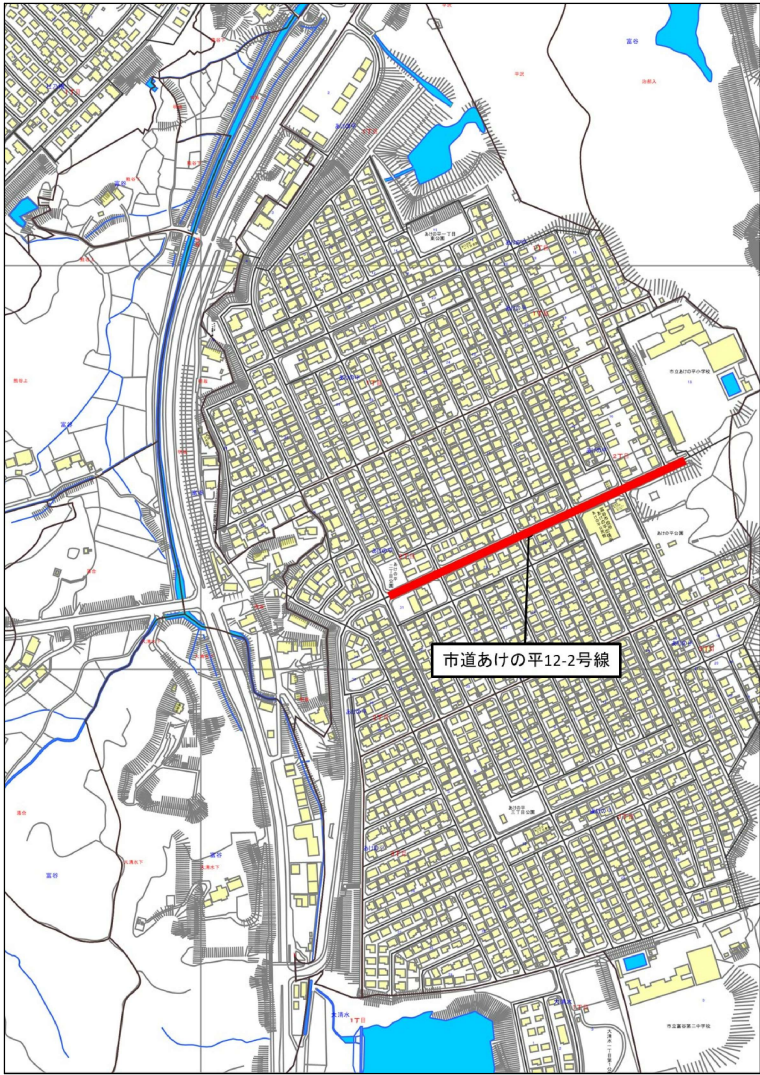

平面図：市道あけの平12-2号線

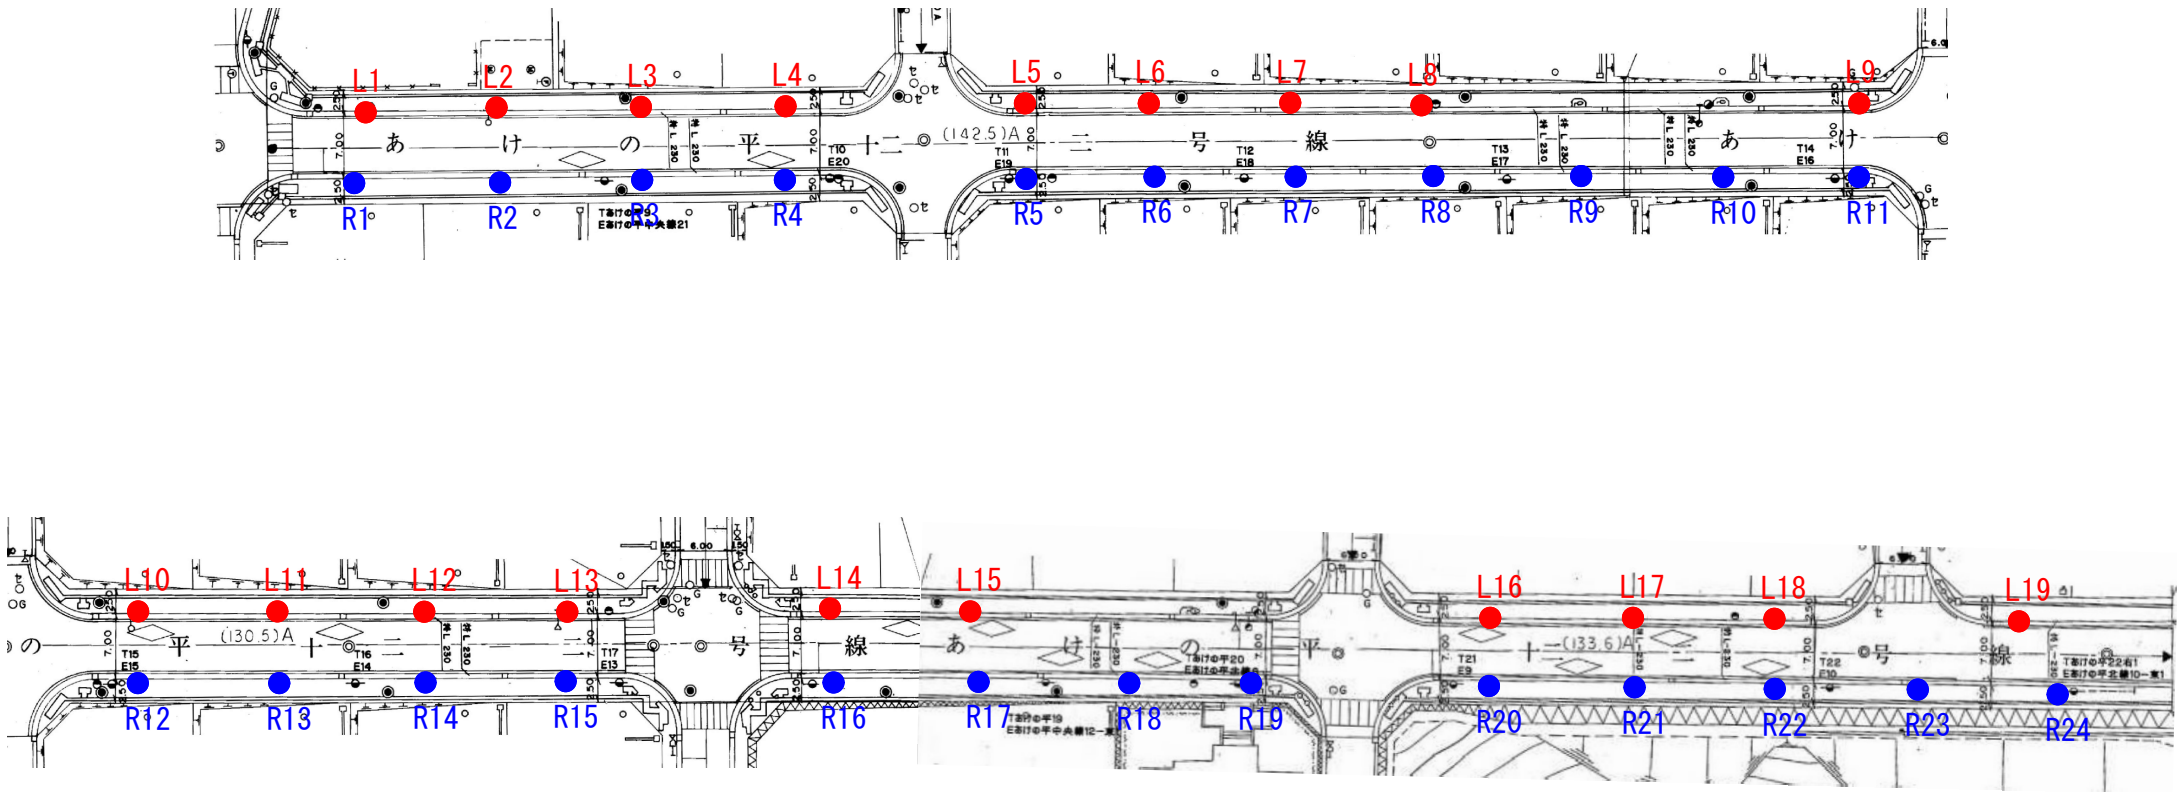

幹周一覧表：市道あけの平12-2号線

番号	幹周 (cm)	番号	幹周 (cm)
L 1	46.0	L 1 1	79.0
L 2	63.0	L 1 2	69.0
L 3	65.0	L 1 3	75.0
L 4	66.0	L 1 4	65.0
L 5	55.0	L 1 5	73.0
L 6	63.0	L 1 6	68.0
L 7	58.0	L 1 7	75.0
L 8	64.0	L 1 8	75.0
L 9	65.0	L 1 9	58.0
L 1 0	69.0		

番号	幹周 (cm)	番号	幹周 (cm)	番号	幹周 (cm)
R 1	51.0	R 1 1	54.0	R 2 1	63.0
R 2	50.0	R 1 2	62.0	R 2 2	57.0
R 3	78.0	R 1 3	66.0	R 2 3	58.0
R 4	73.0	R 1 4	73.0	R 2 4	57.0
R 5	63.0	R 1 5	67.0		
R 6	56.0	R 1 6	65.0		
R 7	72.0	R 1 7	87.0		
R 8	73.0	R 1 8	83.0		
R 9	68.0	R 1 9	75.0		
R 1 0	57.0	R 2 0	75.0		

30cm以上 60cm未満 N= 12本
60cm以上 90cm未満 N= 31本
計 Σ N= 43本


路線名	市道あけの平12-2号線
箇所	富谷市 あけの平二丁目 地内
工事名	令和 8 年度 市道日吉台12-1号外 4 路線高木剪定業務
図名	図示
縮尺	S=NON

令和 8 年度 市道日吉台12-1号線外 4 路線高木剪定業務 (6/7)

箇所図：市道明石台16-1号線



平面図：市道明石台16-1号線

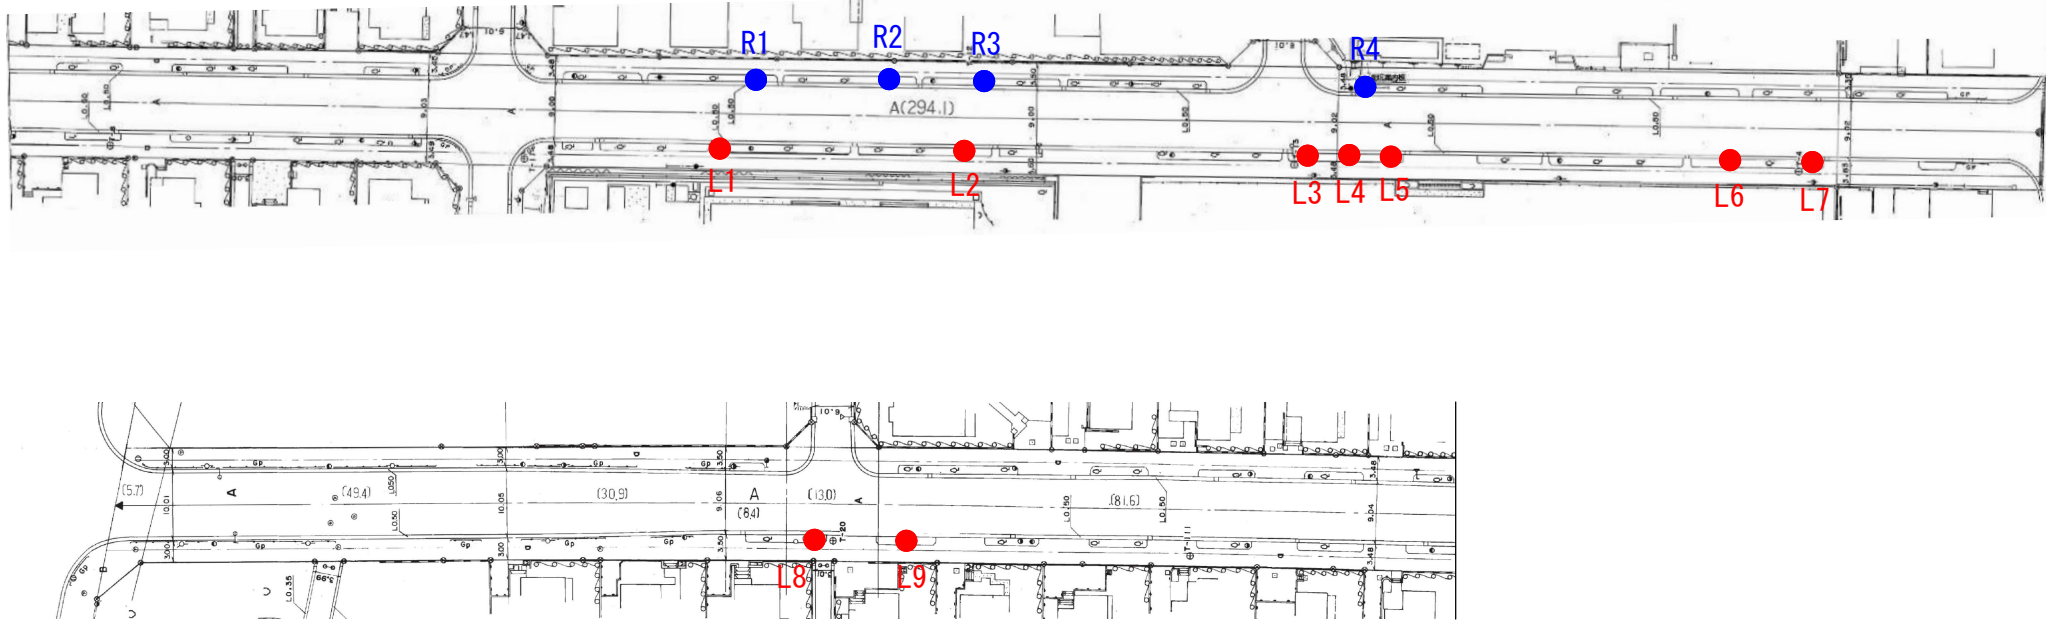

幹周一覧表：市道明石台16-1号線

番号	幹周 (cm)
L 1	96.0
L 2	97.0
L 3	95.0
L 4	94.0
L 5	83.0
L 6	88.0
L 7	105.0
L 8	100.0
L 9	110.0
L 1 0	98.0


番号	幹周 (cm)
R 1	105.0
R 2	105.0
R 3	93.0
R 4	110.0

60cm以上 90cm未満 N= 2本
90cm以上120cm未満 N= 12本
計 Σ N= 14本


路線名	市道明石台16-1号線
箇所	富谷市 明石台一丁目 地内
工事名	令和 8 年度 市道日吉台12-1号外 4 路線高木剪定業務
図名	図示
縮尺	S=NON

令和 8 年度 市道日吉台12-1号線外 4 路線高木剪定業務 (7/7)

箇所図：市道成田18-4号線

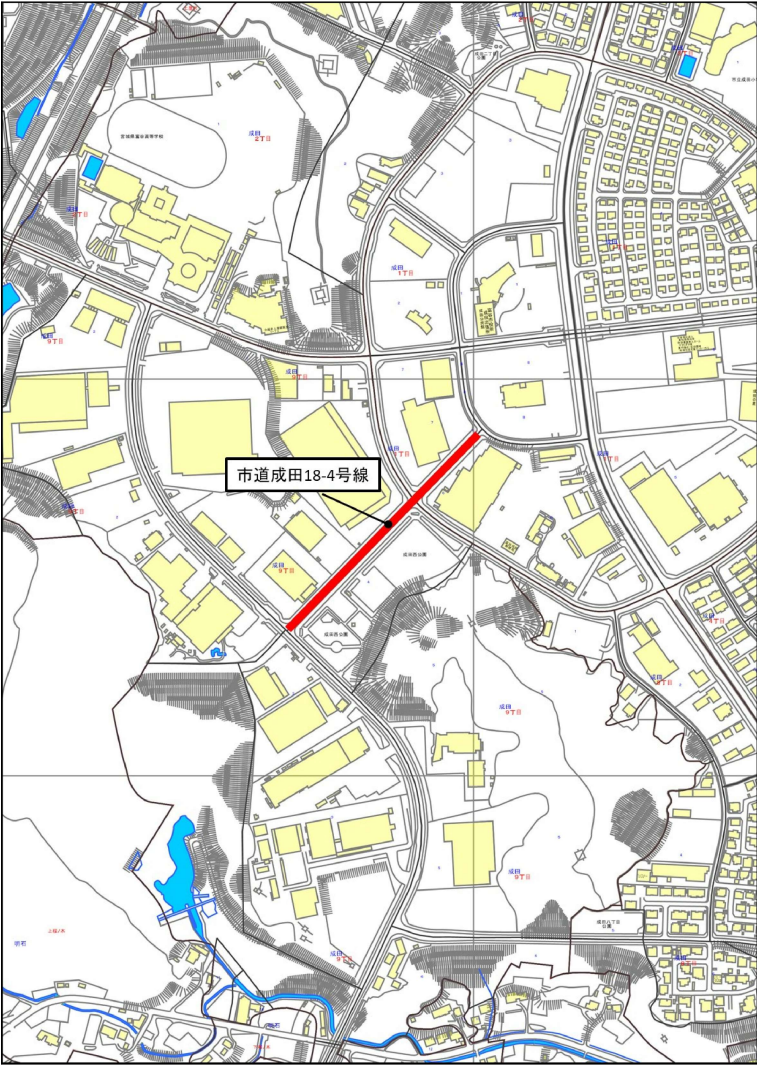

平面図：市道成田18-4号線

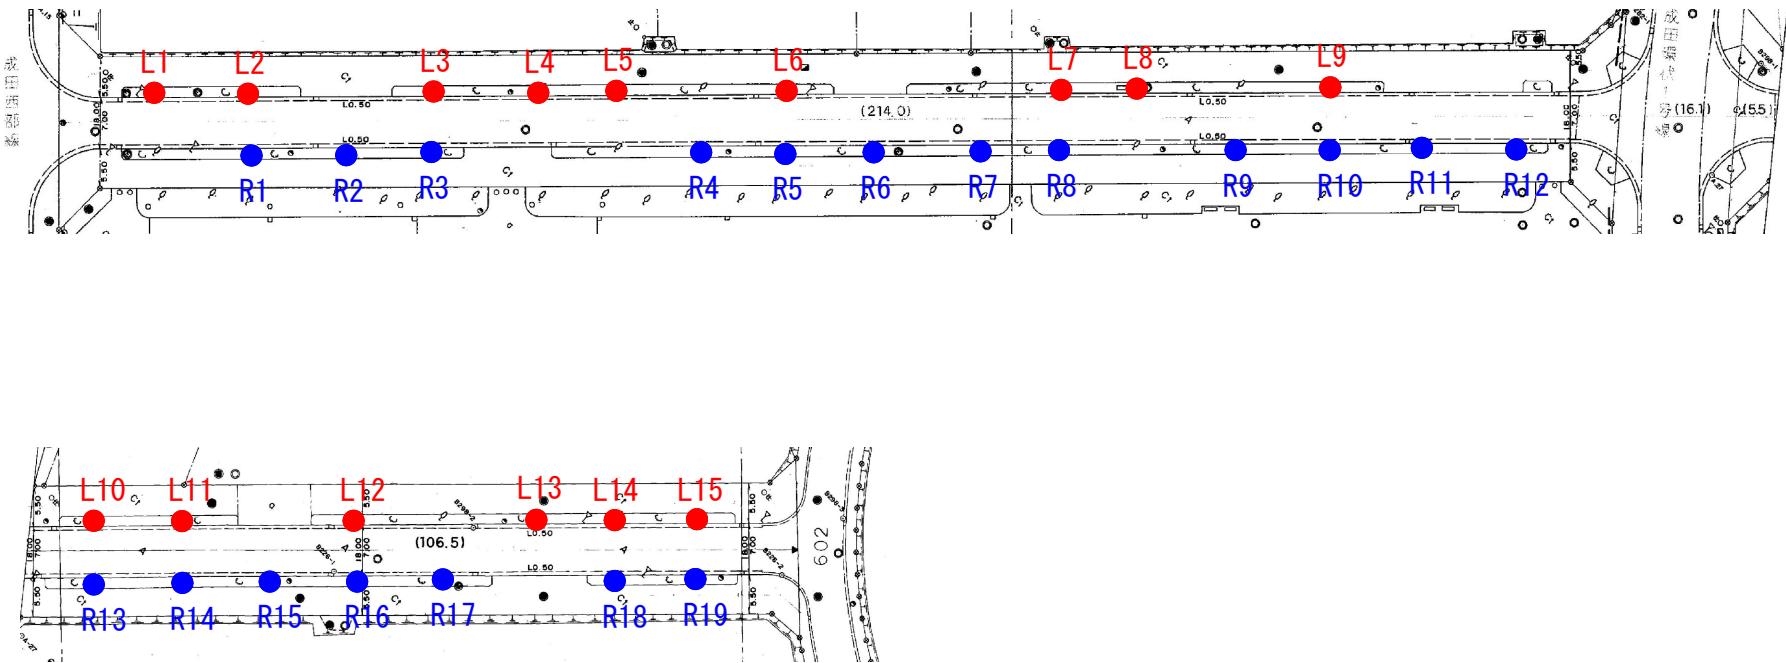

幹周一覧表：市道成田18-4号線

番号	幹周 (cm)	番号	幹周 (cm)
L 1	96.0	L 1 1	73.0
L 2	110.0	L 1 2	117.0
L 3	97.0	L 1 3	61.0
L 4	98.0	L 1 4	63.0
L 5	126.0	L 1 5	56.0
L 6	140.0		
L 7	130.0		
L 8	80.0		
L 9	116.0		
L 1 0	112.0		

番号	幹周 (cm)	番号	幹周 (cm)
R 1	78.0	R 1 1	85.0
R 2	71.0	R 1 2	160.0
R 3	62.0	R 1 3	131.0
R 4	96.0	R 1 4	90.0
R 5	91.0	R 1 5	63.0
R 6	99.0	R 1 6	82.0
R 7	85.0	R 1 7	70.0
R 8	88.0	R 1 8	65.0
R 9	84.0	R 1 9	57.0
R 1 0	128.0		

30cm以上 60cm未満 N= 2本
60cm以上 90cm未満 N= 15本
90cm以上120cm未満 N= 11本
120cm以上150cm未満 N= 5本
150cm以上180cm未満 N= 1本
計 Σ N= 34本

路線名	市道成田18-4号線
箇所	富谷市 成田九丁目 地内
工事名	令和 8 年度 市道日吉台12-1号 4 3 路線高木剪定業務
図名	図示
縮尺	S=NON