

(0500000292-0)

市 長		副 市 長		建 設 部 長		財 政 課 長		主 管 課 長		課 長 補 佐		検 査 者		設 計 者	
--------	--	-------------	--	------------------	--	------------------	--	------------------	--	------------------	--	-------------	--	-------------	--

工 種	道路維持工事	工 事 番 号		設 計 年 月 日	令和 7 年 6 月 4 日
工 事 箇 所	日吉台1丁目、2丁目 地内				
路 線 ・ 河 川 名	日吉台12-1号線				
令和 7 年度 市道日吉台12-1号線高木剪定業務 富谷市					
工 期	令和 年 月 日	着 工 期 日	令和 年 月 日		
	令和 年 月 日	竣 工 期 限	令和 年 月 日		
本 工 事 費	円 (消費税相当額 円)			工 事 価 格 円	

< 概 要 >

植栽維持工									
樹木・芝生管理工									
道路植栽工	せん定	高木	冬期	歩道	30cm以上	60cm未満	N=34本		
道路植栽工	せん定	高木	冬期	歩道	60cm以上	90cm未満	N=43本		
計							ΣN=77本		

本 工 事 内 訳 表

11:道路維持工事

費目・工種・細別等	単位	数 量	単 価	金 額	摘 要
道路維持	式	1			
植栽維持工	式	1			
樹木・芝生管理工	式	1			
道路植栽工 せん定(市場単価) 高木 冬期 30以上60未満 施工規模10本以上50本未満 時間的制約無	本	34			第1号単価表
道路植栽工 せん定(市場単価) 高木 冬期 60以上90未満 施工規模10本以上50本未満 時間的制約無	本	43			第2号単価表
処分工	式	1			
一般廃棄物処理費(刈草) 仙台 仙台市環境局 施設部 松森工場	t	3.9			
仮設工	式	1			
交通管理工	式	1			
交通誘導警備員B	人				

本 工 事 内 訳 表

11:道路維持工事

費目・工種・細別等	単位	数 量	単 価	金 額	摘 要
直接工事費	式	1			
共通仮設費	式	1			
率計算分	式	1			
純工事費	式	1			
現場管理費	式	1			
率計算分	式	1			
工事原価	式	1			
一般管理費等	式	1			
一般管理費	式	1			
率計算分	式	1			

本 工 事 内 訳 表					
11:道路維持工事					
費目・工種・細別等	単位	数 量	単 価	金 額	摘 要
契約保証費	式	1			
工事価格	式	1			
消費税等相当額	式	1			
本工事費	式	1			

第1号	S620712 J02	道路植栽工 せん定(市場単価) 1本当たり単価表				高木 冬期 30以上60未満 施工規模10本以上50本未満 時間的制約無 VI-2-⑤-1	
名称 ・ 規格 ・ 条件		単位	数 量	単 価	金 額	雑	摘 要
道路植栽工 植樹管理 高木せん定 冬期 幹周30cm以上60cm未満		本	1				
合 計		本	1				
規格・仕様区分A = 06 高木 冬期 30以上60未満 [S]施工規模B = 02 10本以上50本未満 [K1]時間的制約C = 01 無				[K2]夜間作業D = 01 無 [K3~5]施工場所E = 01 供用区間 歩道又は交通島			

第2号	S620712 J04	道路植栽工 せん定(市場単価) 1本当たり単価表				高木 冬期 60以上90未満 施工規模10本以上50本未満 時間的制約無 VI-2-⑤-1	
名称 ・ 規格 ・ 条件		単位	数 量	単 価	金 額	雑	摘 要
道路植栽工 植樹管理 高木せん定 冬期 幹周60cm以上90cm未満		本	1				
合 計		本	1				
規格・仕様区分A = 07 高木 冬期 60以上90未満 [S]施工規模B = 02 10本以上50本未満 [K1]時間的制約C = 01 無				[K2]夜間作業D = 01 無 [K3~5]施工場所E = 01 供用区間 歩道又は交通島			

単 価 一 覧 表

名称 ・ 規格 ・ 条件	単位	数 量	単 価	金 額	雑	摘 要
道路植栽工 せん定(市場単価) 高木 冬期 30以上60未満 施工規模10本以上50本未満 時間的制約無	本					第1号
道路植栽工 せん定(市場単価) 高木 冬期 60以上90未満 施工規模10本以上50本未満 時間的制約無	本					第2号
一般廃棄物処理費(刈草) 仙台 仙台市環境局 施設部 松森工場	t					

集計一覧表

名称 ・ 規格 ・ 条件	単位	数 量	単 価	金 額	雑	摘 要
交通誘導警備員B	人					
道路植栽工 植樹管理 高木せん定 冬期 幹周30cm以上60cm未満	本	34				
道路植栽工 植樹管理 高木せん定 冬期 幹周60cm以上90cm未満	本	43				
一般廃棄物処理費(刈草) 仙台 仙台市環境局 施設部 松森工場	t	3				
合 計						

積 算 情 報 表

(0500000292-0)

P. 10

項 目	内 容	項 目	内 容
積算区分	実施	週休2日の補正	0：補正しない
変更回数	当初	(週休2日) 交替制工事	なし
積算基準パター	40:令和6年度国交省諸経費改訂(消費税10%)R6週休2日補正	一般管理費補正率	0%
施行主体名	富谷市	契約保証費率	金銭的保証
設計書名(1行目)	市道日吉台12-1号線高木剪定業務	着工年月日	令和 年 月 日
設計書名(2行目)		竣工期限	令和 年 月 日
設計書名(3行目)		工期開始	令和 年 月 日
工事箇所	日吉台1丁目、2丁目 地内	工期終了	令和 年 月 日
路線・河川名	日吉台12-1号線	工期日数	0日
工事番号		工種名	道路維持工事
設計年度	令和07年度	請負人	
設計年月日	令和07年06月04日		
単価適用日付	令和07年06月01日 (80)		
単価適用地区	01 地区		
適用率(工種区分)	11 道路維持工事		
間接工事費の被災地補正	0：補正しない		
前払金支出割合区分	前払金の保証がない工事		
共通仮設費補正	市街地 (D I D補正) (1)		
現場環境改善費	計上しない		
現場環境改善費地域			
現場管理地域補正	市街地 (D I D補正) (1)		
現場管理費率の補正(施工時期)	なし		

令和7年度 市道日吉台12-1号線高木剪定業務 特記仕様書

1. 共通仕様書（土木工事編Ⅰ・Ⅱ）の準用

本業務の施工にあたっては、「宮城県土木部制定共通仕様書（土木工事編Ⅰ（令和6年10月1日以降））・（土木工事編Ⅱ（令和6年10月1日以降））・建設関連業務（令和6年10月1日以降）」に準じて実施すること。

2. 契約締結後の流れ

次の①から③は、契約締結後2週間以内に行い、道路使用許可書が交付されたならすみやかに現場着手し、履行期間内に業務を完了させるものとする。

- ①所轄警察署に道路使用許可申請を行う
- ②業務計画書の提出
- ③事前調査結果報告書の提出

3. その他

① 事前調査

設計図書で指定された路線の事前調査を行い、「事前調査結果報告書」を監督員に提出すること。受注者は、この報告書の提出をもって剪定作業に着手できるものとする。

なお、「事前調査結果報告書」の内容は、剪定木の位置と幹周を示した図面及び数量総括表とし、設計との差異が確認できるものとする。

② 樹形及び高さ

目標とする樹形及び高さは、路線毎に樹木1本を仮剪定し、監督員の確認を受けて決定することとする。

なお、枯れ枝は全て除去することとする。

③ 剪定時期

当該路線に植樹している高木剪定については、樹種ごとに時期を見極め適正に行うこととし、事前に監督員と協議すること。なお、当該業務は、落ち葉対策を目的とした、高木剪定を実施するものである。

④ 剪定枝の処分場所

当該業務で発生した剪定枝は、仙台市泉区の松森工場に搬入し、適切に処分することとする。

⑤ 交通誘導警備員

本業務の交通誘導警備員Bは、8人とする。交通誘導警備員の配置については、現場着手に先だって、業務計画書に配置計画を記載し、監督員と協議すること。

また、業務完了図書に配置日・配置時間帯・配置人数を記載した実績表を提出すること。

⑥ 積算

施工方法や交通誘導警備員の人数等に疑義がある場合は、事前に監督員へ協議することとし、必要に応じて設計変更の対象とする。


以上

令和 7 年度 市道日吉台12-1号線高木剪定業務 (1/3)

位置図



箇所図

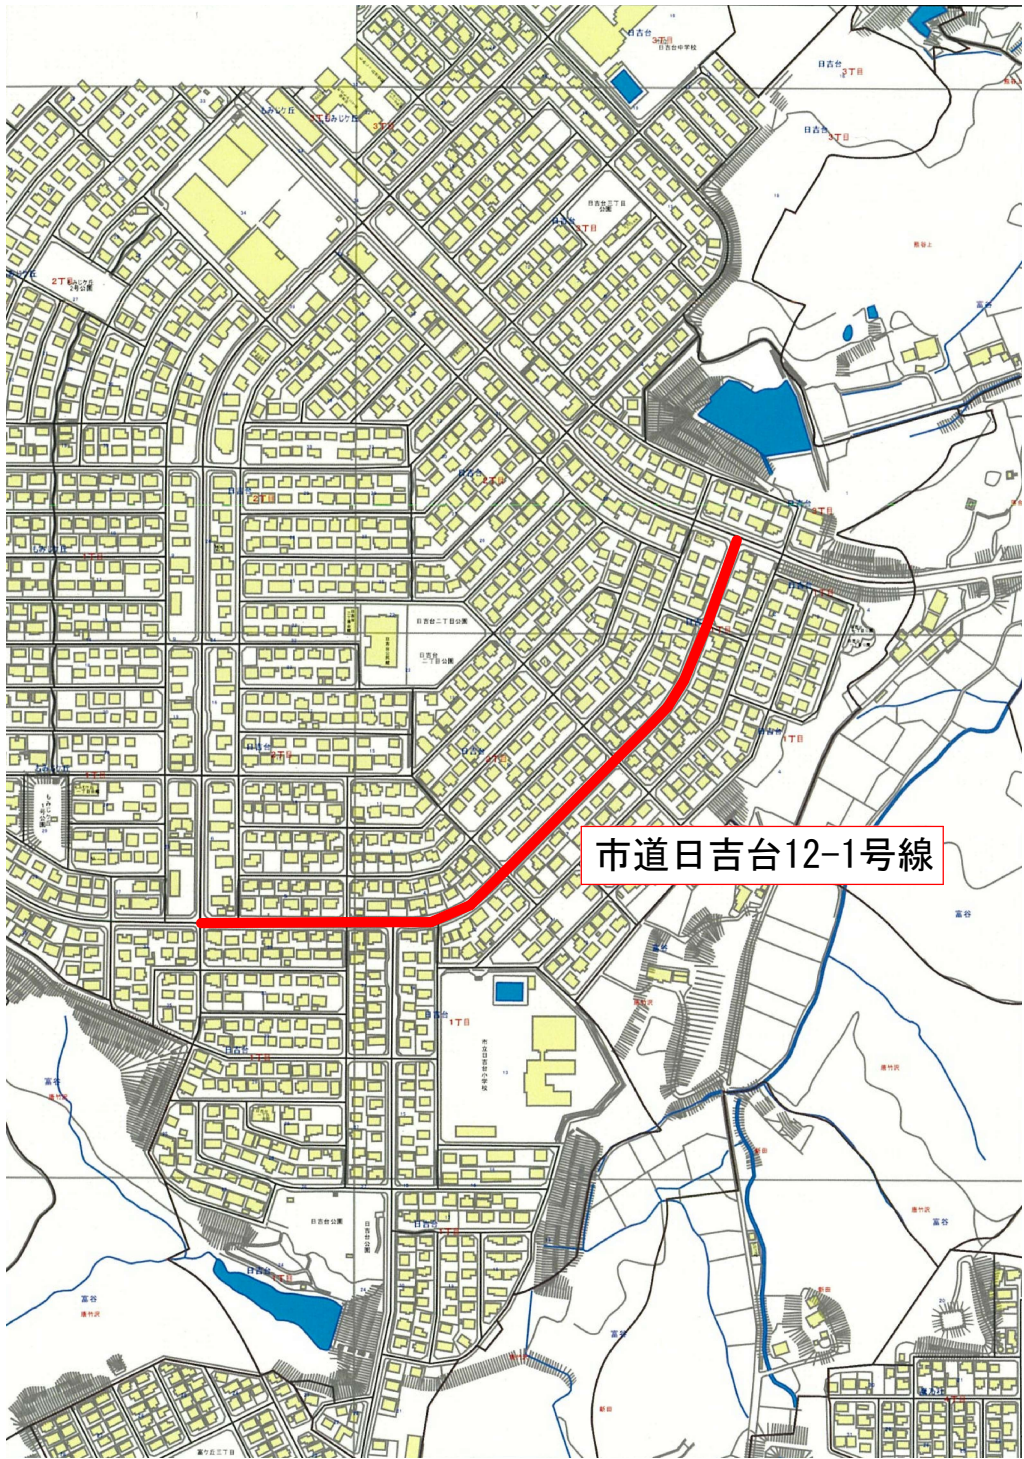

路線名	市道日吉台12-1号線
箇所	富谷市 日吉台 1 丁目, 2 丁目 地内
工事名	令和 7 年度 市道日吉台12-1号線高木剪定業務
図名	図示
縮尺	S=NON

令和 7 年度 市道日吉台12-1号線高木剪定業務（2/3）

市道日吉台12-1号線 高木 幹周一覧表			
左側		右側	
番号	幹周（cm）	番号	幹周（cm）
L 1	32.0	R 1	58.0
L 2	63.0	R 2	67.0
L 3	58.0	R 3	75.0
L 4	62.0	R 4	63.0
L 5	45.0	R 5	73.0
L 6	56.0	R 6	70.0
L 7	65.0	R 7	70.0
L 8	53.0	R 8	45.0
L 9	63.0	R 9	50.0
L 1 0	64.0	R 1 0	63.0
L 1 1	57.0	R 1 1	70.0
L 1 2	70.0	R 1 2	57.0
L 1 3	70.0	R 1 3	78.0
L 1 4	54.0	R 1 4	56.0
L 1 5	65.0	R 1 5	44.0
L 1 6	66.0	R 1 6	53.0
L 1 7	55.0	R 1 7	50.0
L 1 8	68.0	R 1 8	62.0
L 1 9	76.0	R 1 9	78.0
L 2 0	73.0	R 2 0	52.0


市道日吉台12-1号線 高木 幹周一覧表			
左側		右側	
番号	幹周（cm）	番号	幹周（cm）
L 2 1	73.0	R 2 1	76.0
L 2 2	50.0	R 2 2	58.0
L 2 3	59.0	R 2 3	44.0
L 2 4	55.0	R 2 4	50.0
L 2 5	58.0	R 2 5	64.0
L 2 6	79.0	R 2 6	59.0
L 2 7	45.0	R 2 7	72.0
L 2 8	81.0	R 2 8	72.0
L 2 9	86.0	R 2 9	57.0
L 3 0	70.0	R 3 0	66.0
L 3 1	48.0	R 3 1	56.0
L 3 2	51.0	R 3 2	67.0
L 3 3	54.0	R 3 3	62.0
L 3 4	60.0	R 3 4	55.0
L 3 5	83.0	R 3 5	63.0
L 3 6	70.0	R 3 6	48.0
L 3 7	62.0	R 3 7	66.0
L 3 8	64.0		
L 3 9	39.0		
L 4 0	79.0		

幹 周	本数
30cm以上60cm未満	34
60cm以上90cm未満	43
合 計	77

路線名	市道日吉台12-1号線
箇所	富谷市 日吉台 1 丁目, 2 丁目 地内
工事名	令和 7 年度 市道日吉台12-1号線高木剪定業務
図名	図示
縮尺	S=NON

令和7年度 市道日吉台12-1号線高木剪定業務 (3/3)

平面図 (市道日吉台12-1号線)

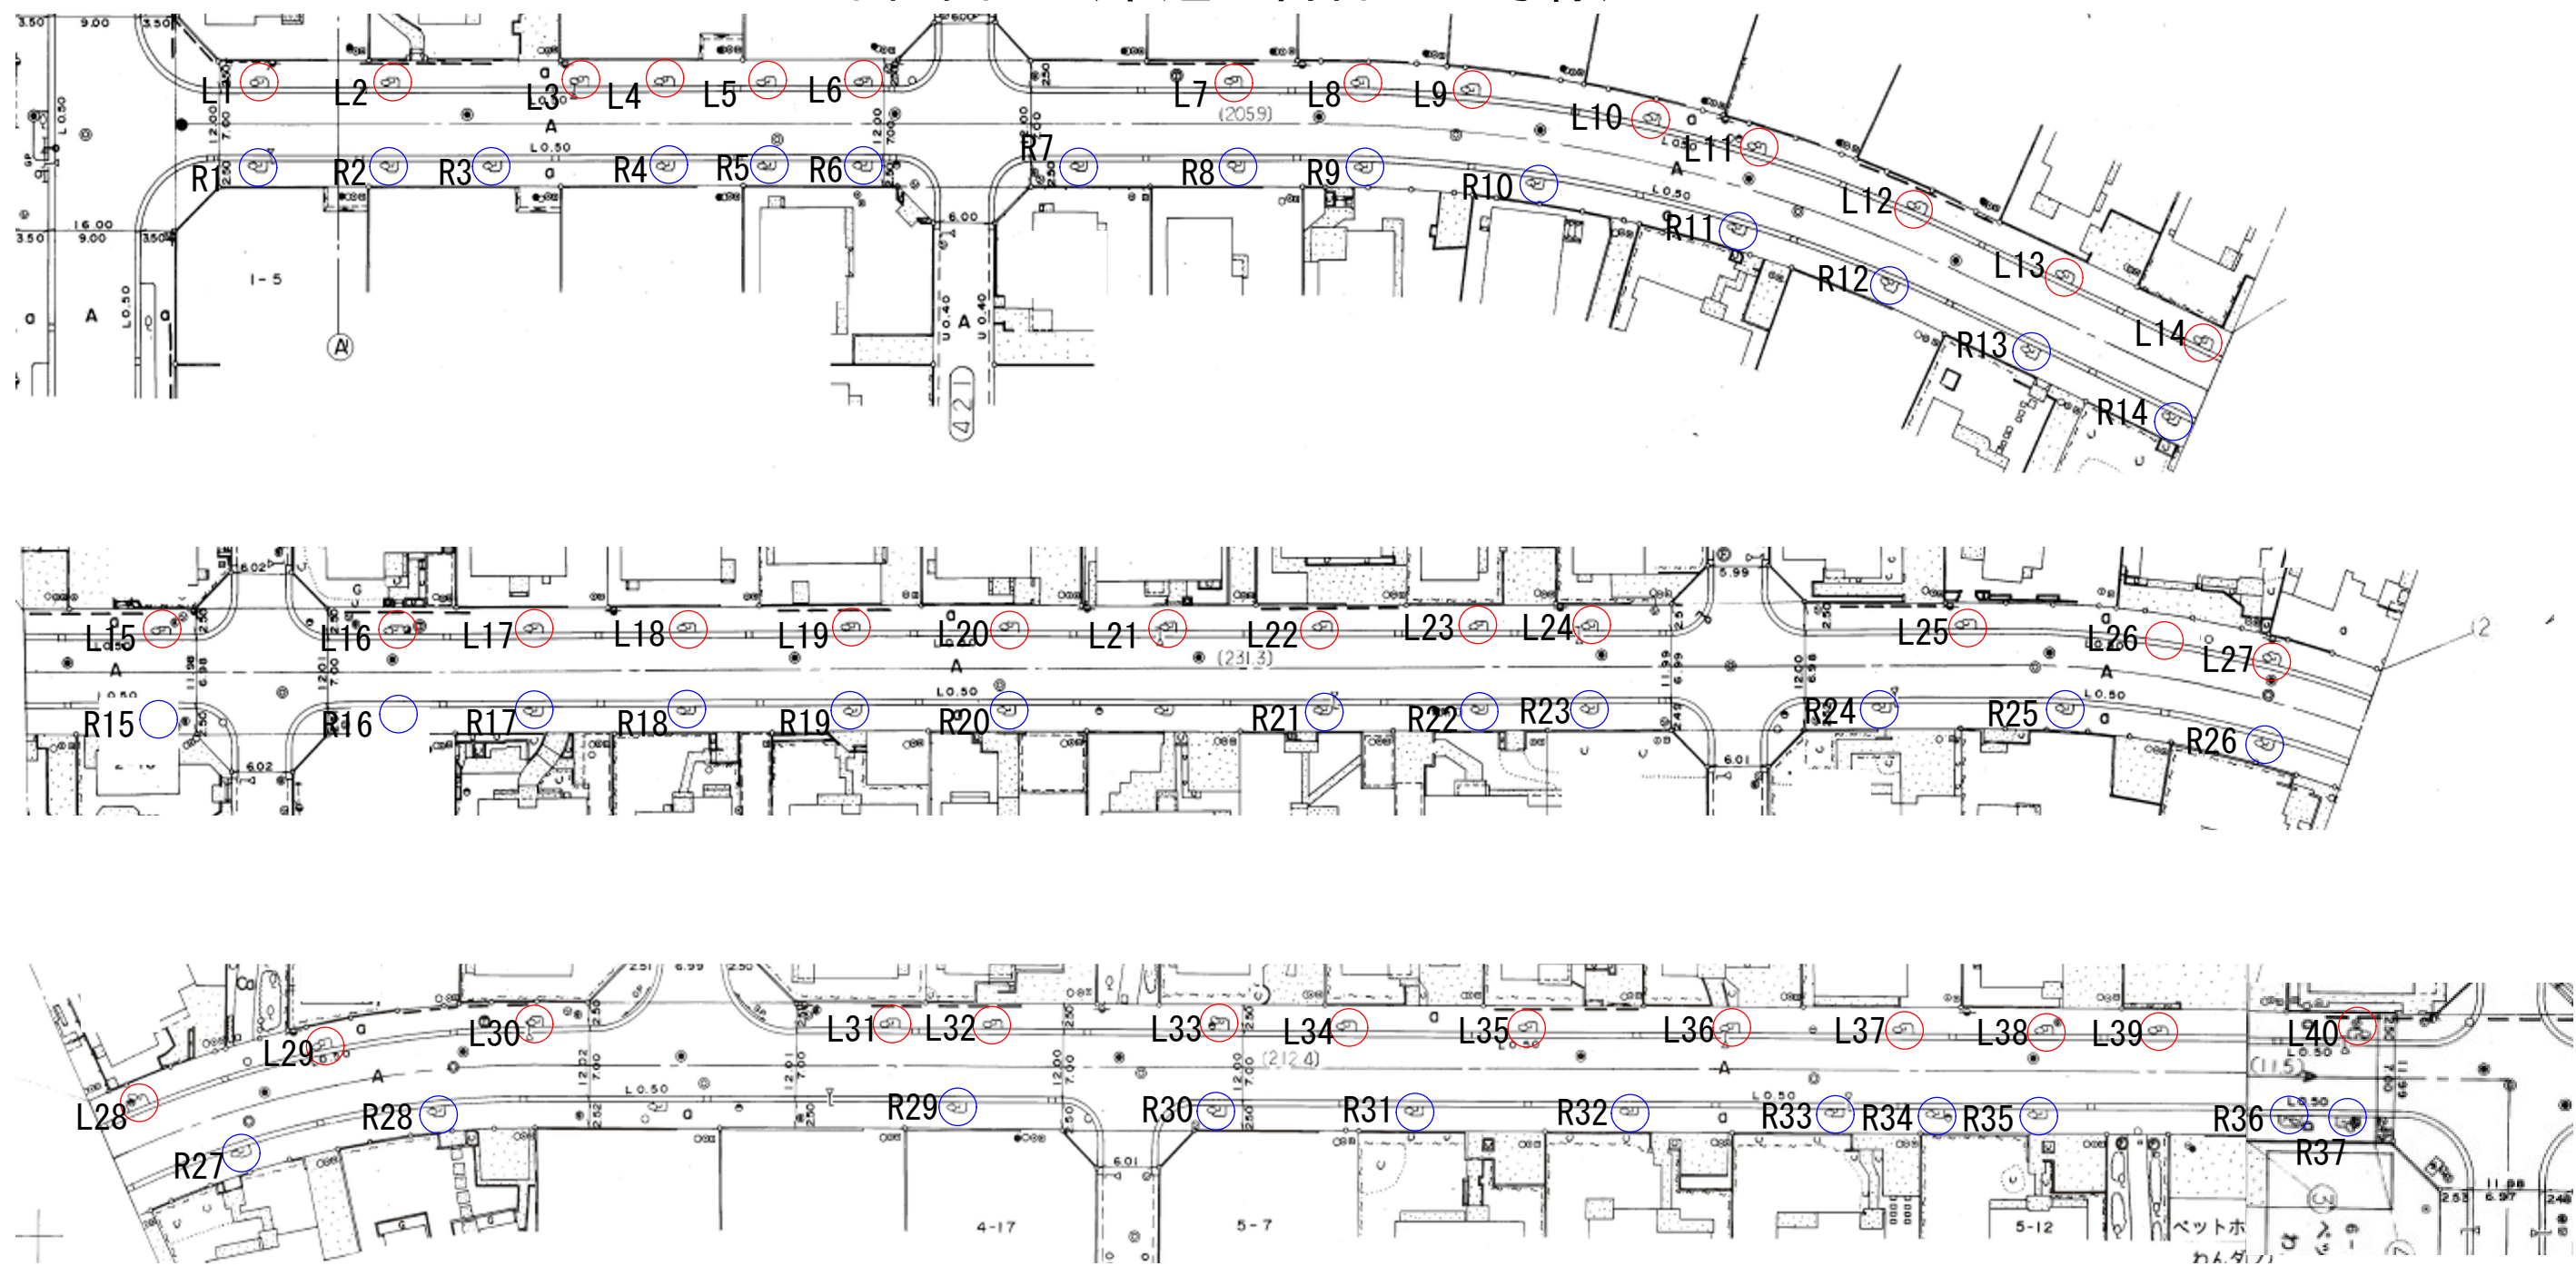

路線名	市道日吉台12-1号線
箇所	富谷市 日吉台1丁目、2丁目 地内
工事名	令和7年度 市道日吉台12-1号線高木剪定業務
図名	平面図
縮尺	S=NON