

1:2500

Project Title  
令和6年度富谷市民図書館等複合施設整備  
工事

Architect  
ナスカ+はりゅうウッドスタジオ設計共同体  
Engineer 構造: 江尻構造設計事務所  
設備: Z O設計室

1級建築士事務所 有限会社ナスカ  
東京都知事登録第39348号  
東京都新宿区戸山3-15-1日本駐車ビル4階  
一級建築士 八木佐千子 第215039号


株式会社はりゅうウッドスタジオ  
福島県知事登録第16 (007)0239号  
福島県南会津郡南会津町針生字鳥井戸1186  
一級建築士 齊藤光 第336277号 一級建築士 滑田崇志 第344323号

Date 2024年3月13日 水曜日  
実施設計  
Drawn by H. SAITO  
Checked by S.YAGI

Name of Drawing  
区域図 1/2,500

scale  
A1 N.S.  
A3

Drawing no  
.3

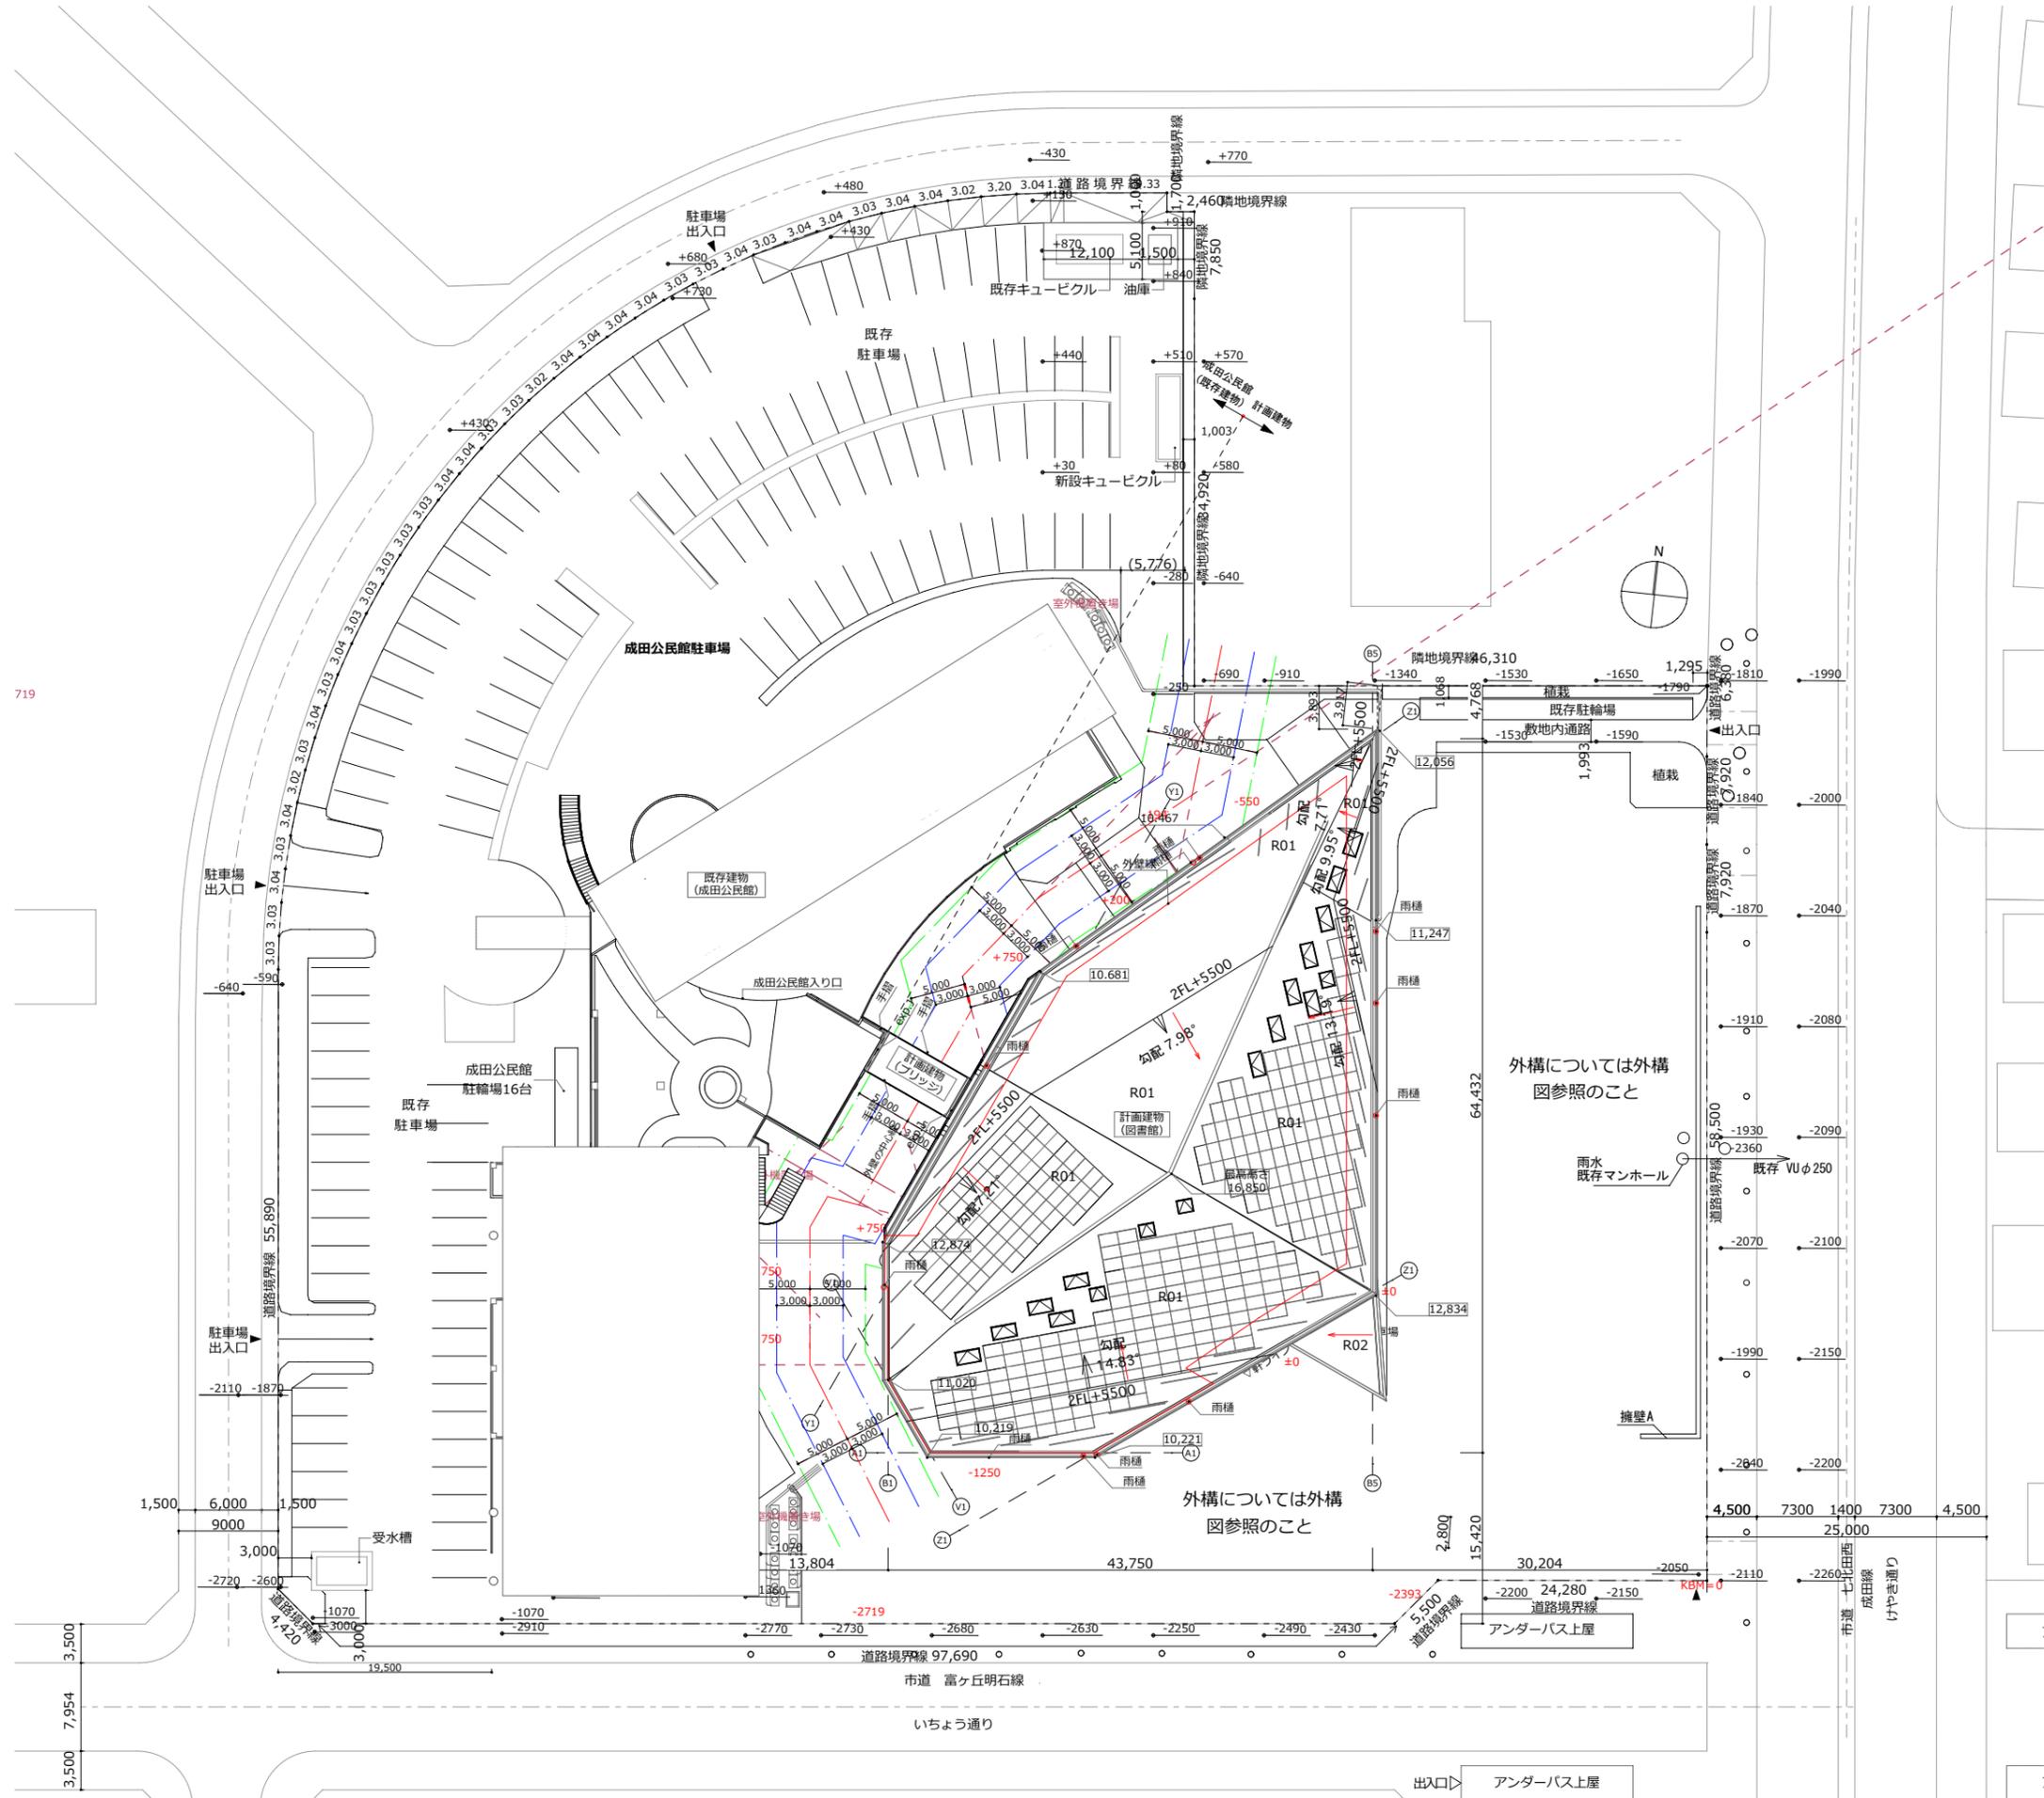

レベル表記は1FL±0を基準とする。  
**1FL = 設計GL**  
**GL±0 = KBM+2.07**

■地盤面算定の基準レベルは、  
**設計GL-1.250を基準とする。**  
 地盤面算定において、設計GL-1.250が  
 最も低いレベルであり、安全側となる。

Project Title  
**令和6年度富谷市民図書館等複合施設整備  
 工事**

Architect  
**ナスカ+はりゅうスタジオ設計共同体**  
 Engineer 構造: 江尻構造設計事務所  
 設備: Z O設計室


1級建築士事務所 有限会社ナスカ  
 東京都知事登録第39348号  
 東京都新宿区戸山3-15-1日本駐車ビル4階  
 一級建築士 八木佐千子 第215039号

株式会社はりゅうスタジオ  
 福島県知事登録第16 (007)0239号  
 福島県南会津郡南会津町針生字鳥井戸1186  
 一級建築士 齊藤光 第336277号 一級建築士 滑田崇志 第344323号



Date 2024年3月14日 木曜日  
 実施設計  
 Drawn by H. SAITO  
 Checkd by S.YAGI

Name of Drawing  
**配置図**

scale  
 A1 1:300  
 A3 1:600  
 Drawing no  
**A.19**

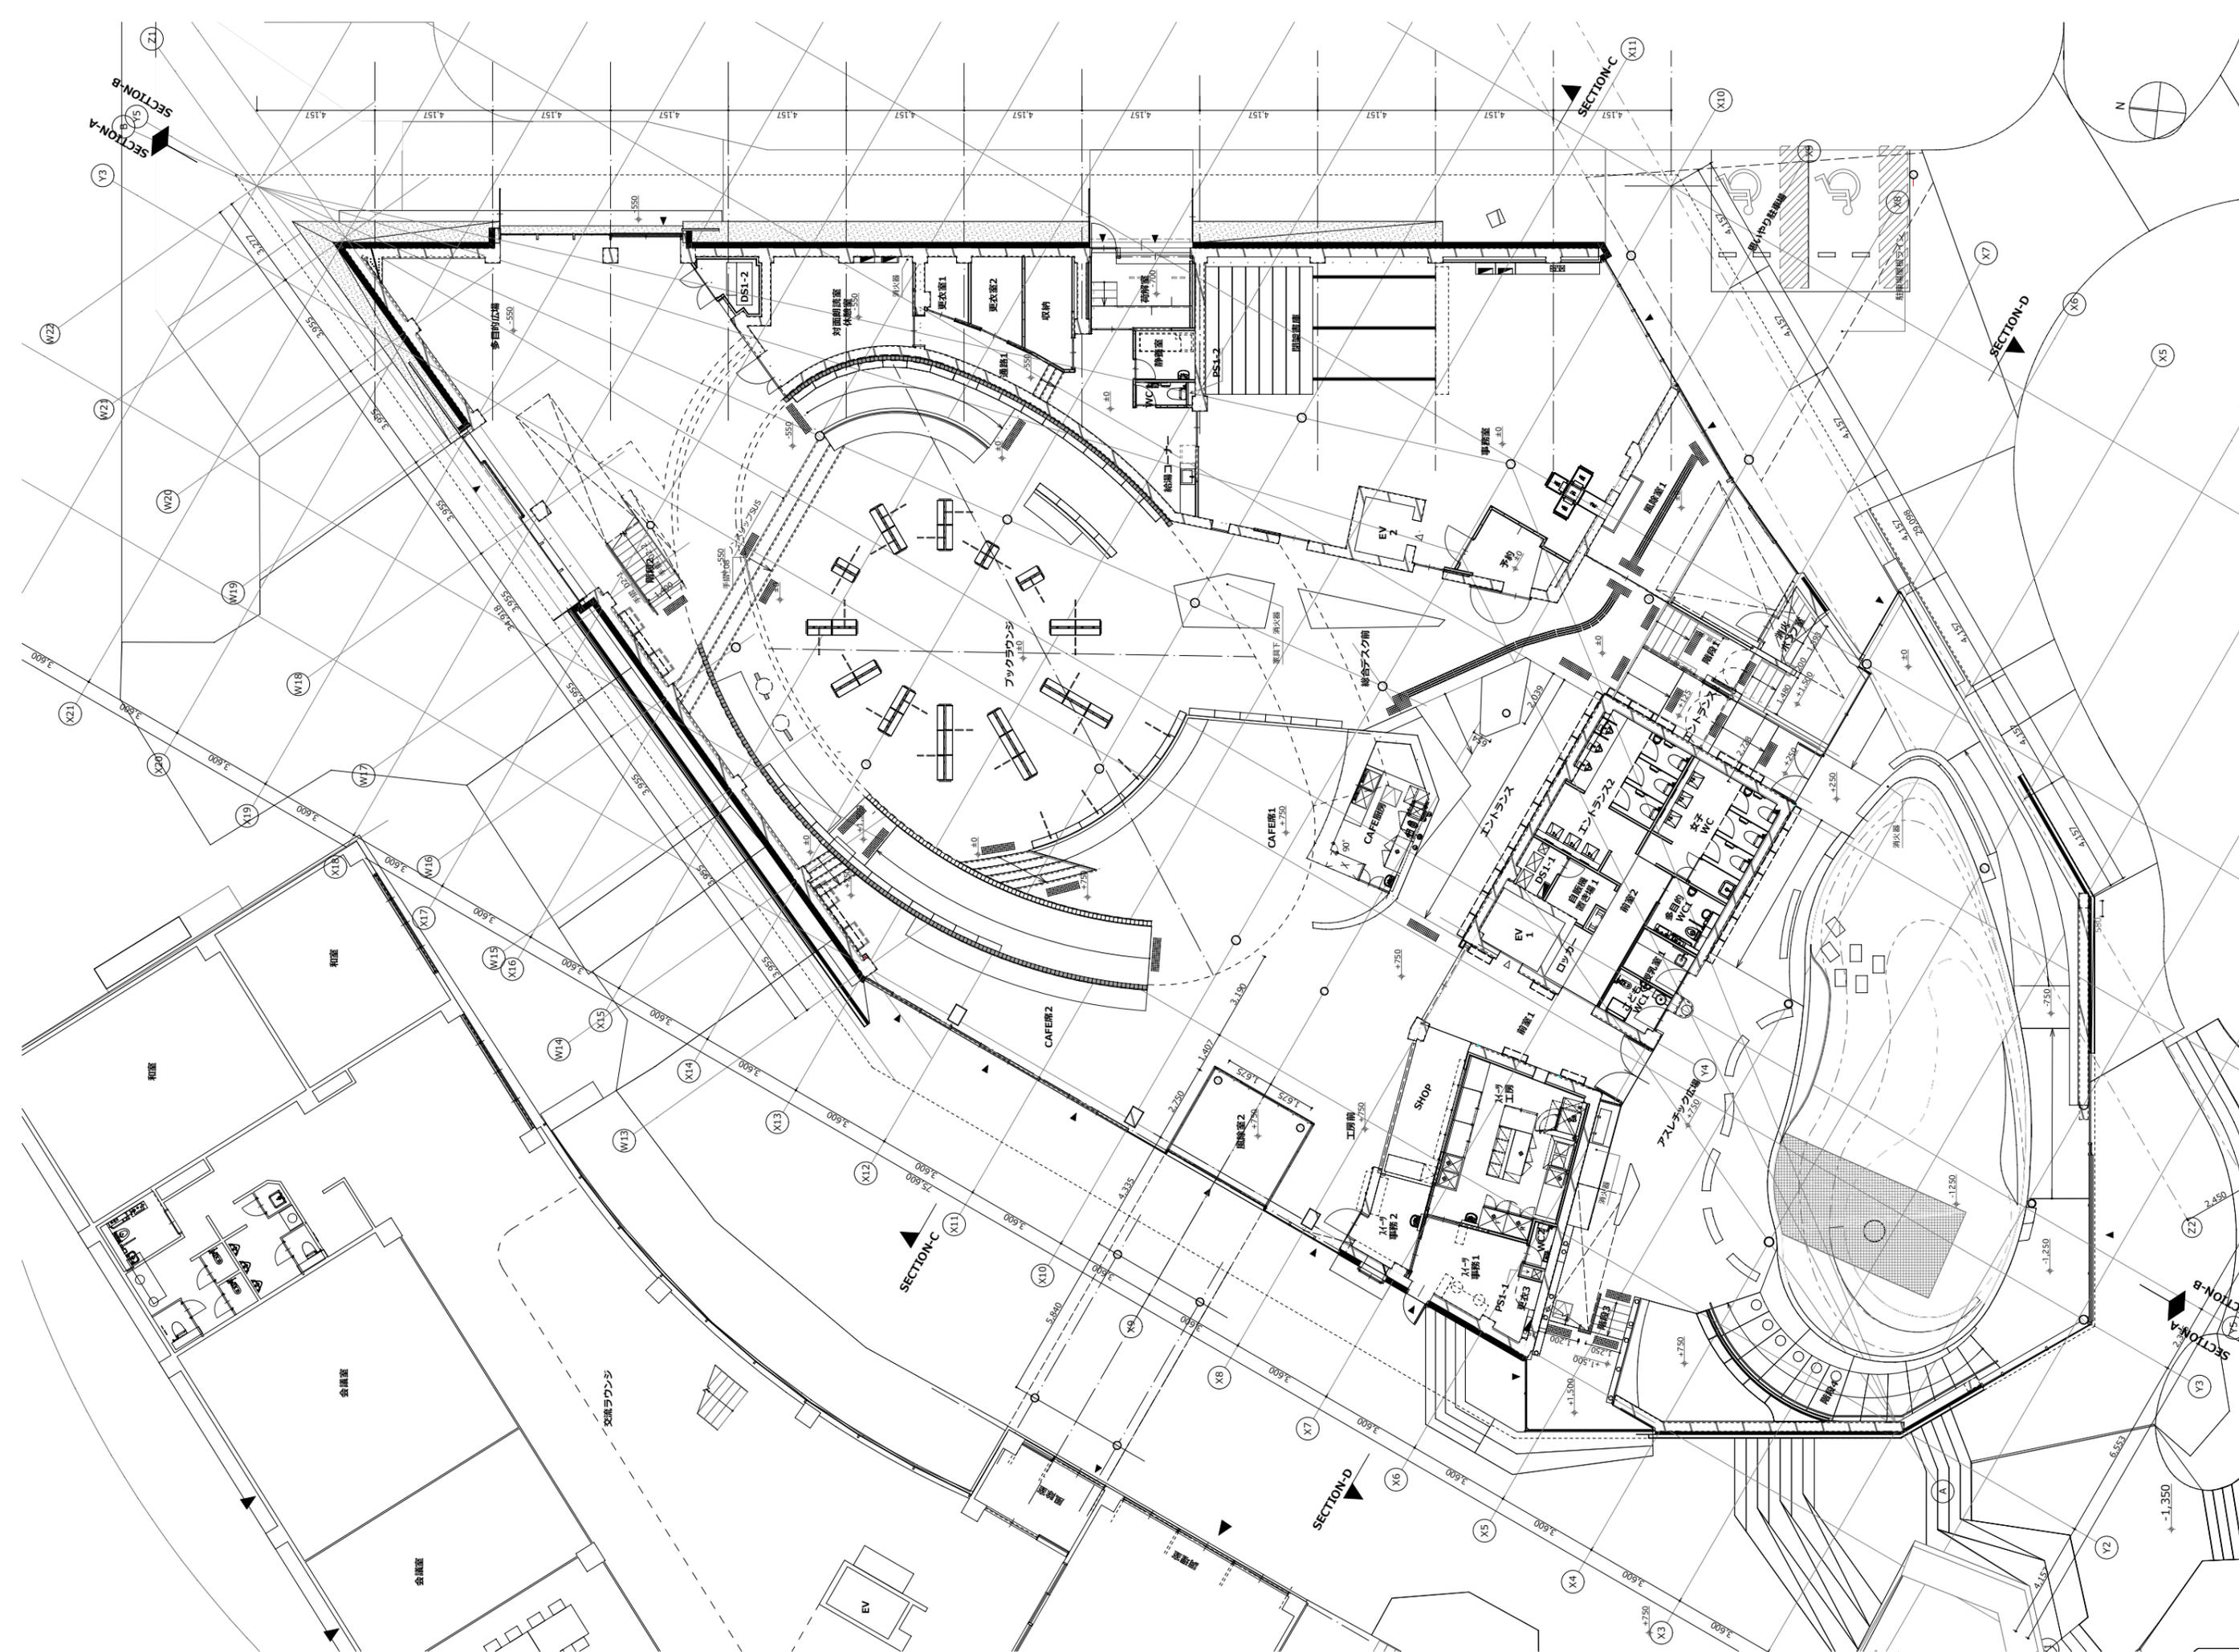

Project Title 令和6年度富谷市民図書館等複合施設整備工事	Project Title 株式会社はりゅうスタジオ	Project Title 株式会社ナスカ	Date 2024年3月13日 水曜日	Name of Drawing 1 F PLAN
Engineer 構造：江戸橋設計事務所	Architect 株式会社はりゅうスタジオ設計共同体	1級建築士事務所 東京都知事登録第39348号 東京都新宿区戸山3-15-1日本駐車ビル4階	実地設計 Drawn by H. SATTO	scale A1 1:100 A3 1:200
		一級建築士 齊藤光 第336277号 一級建築士 潮田崇志 第344323号	Checked by S.YAGI	Drawing no A.20

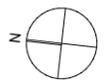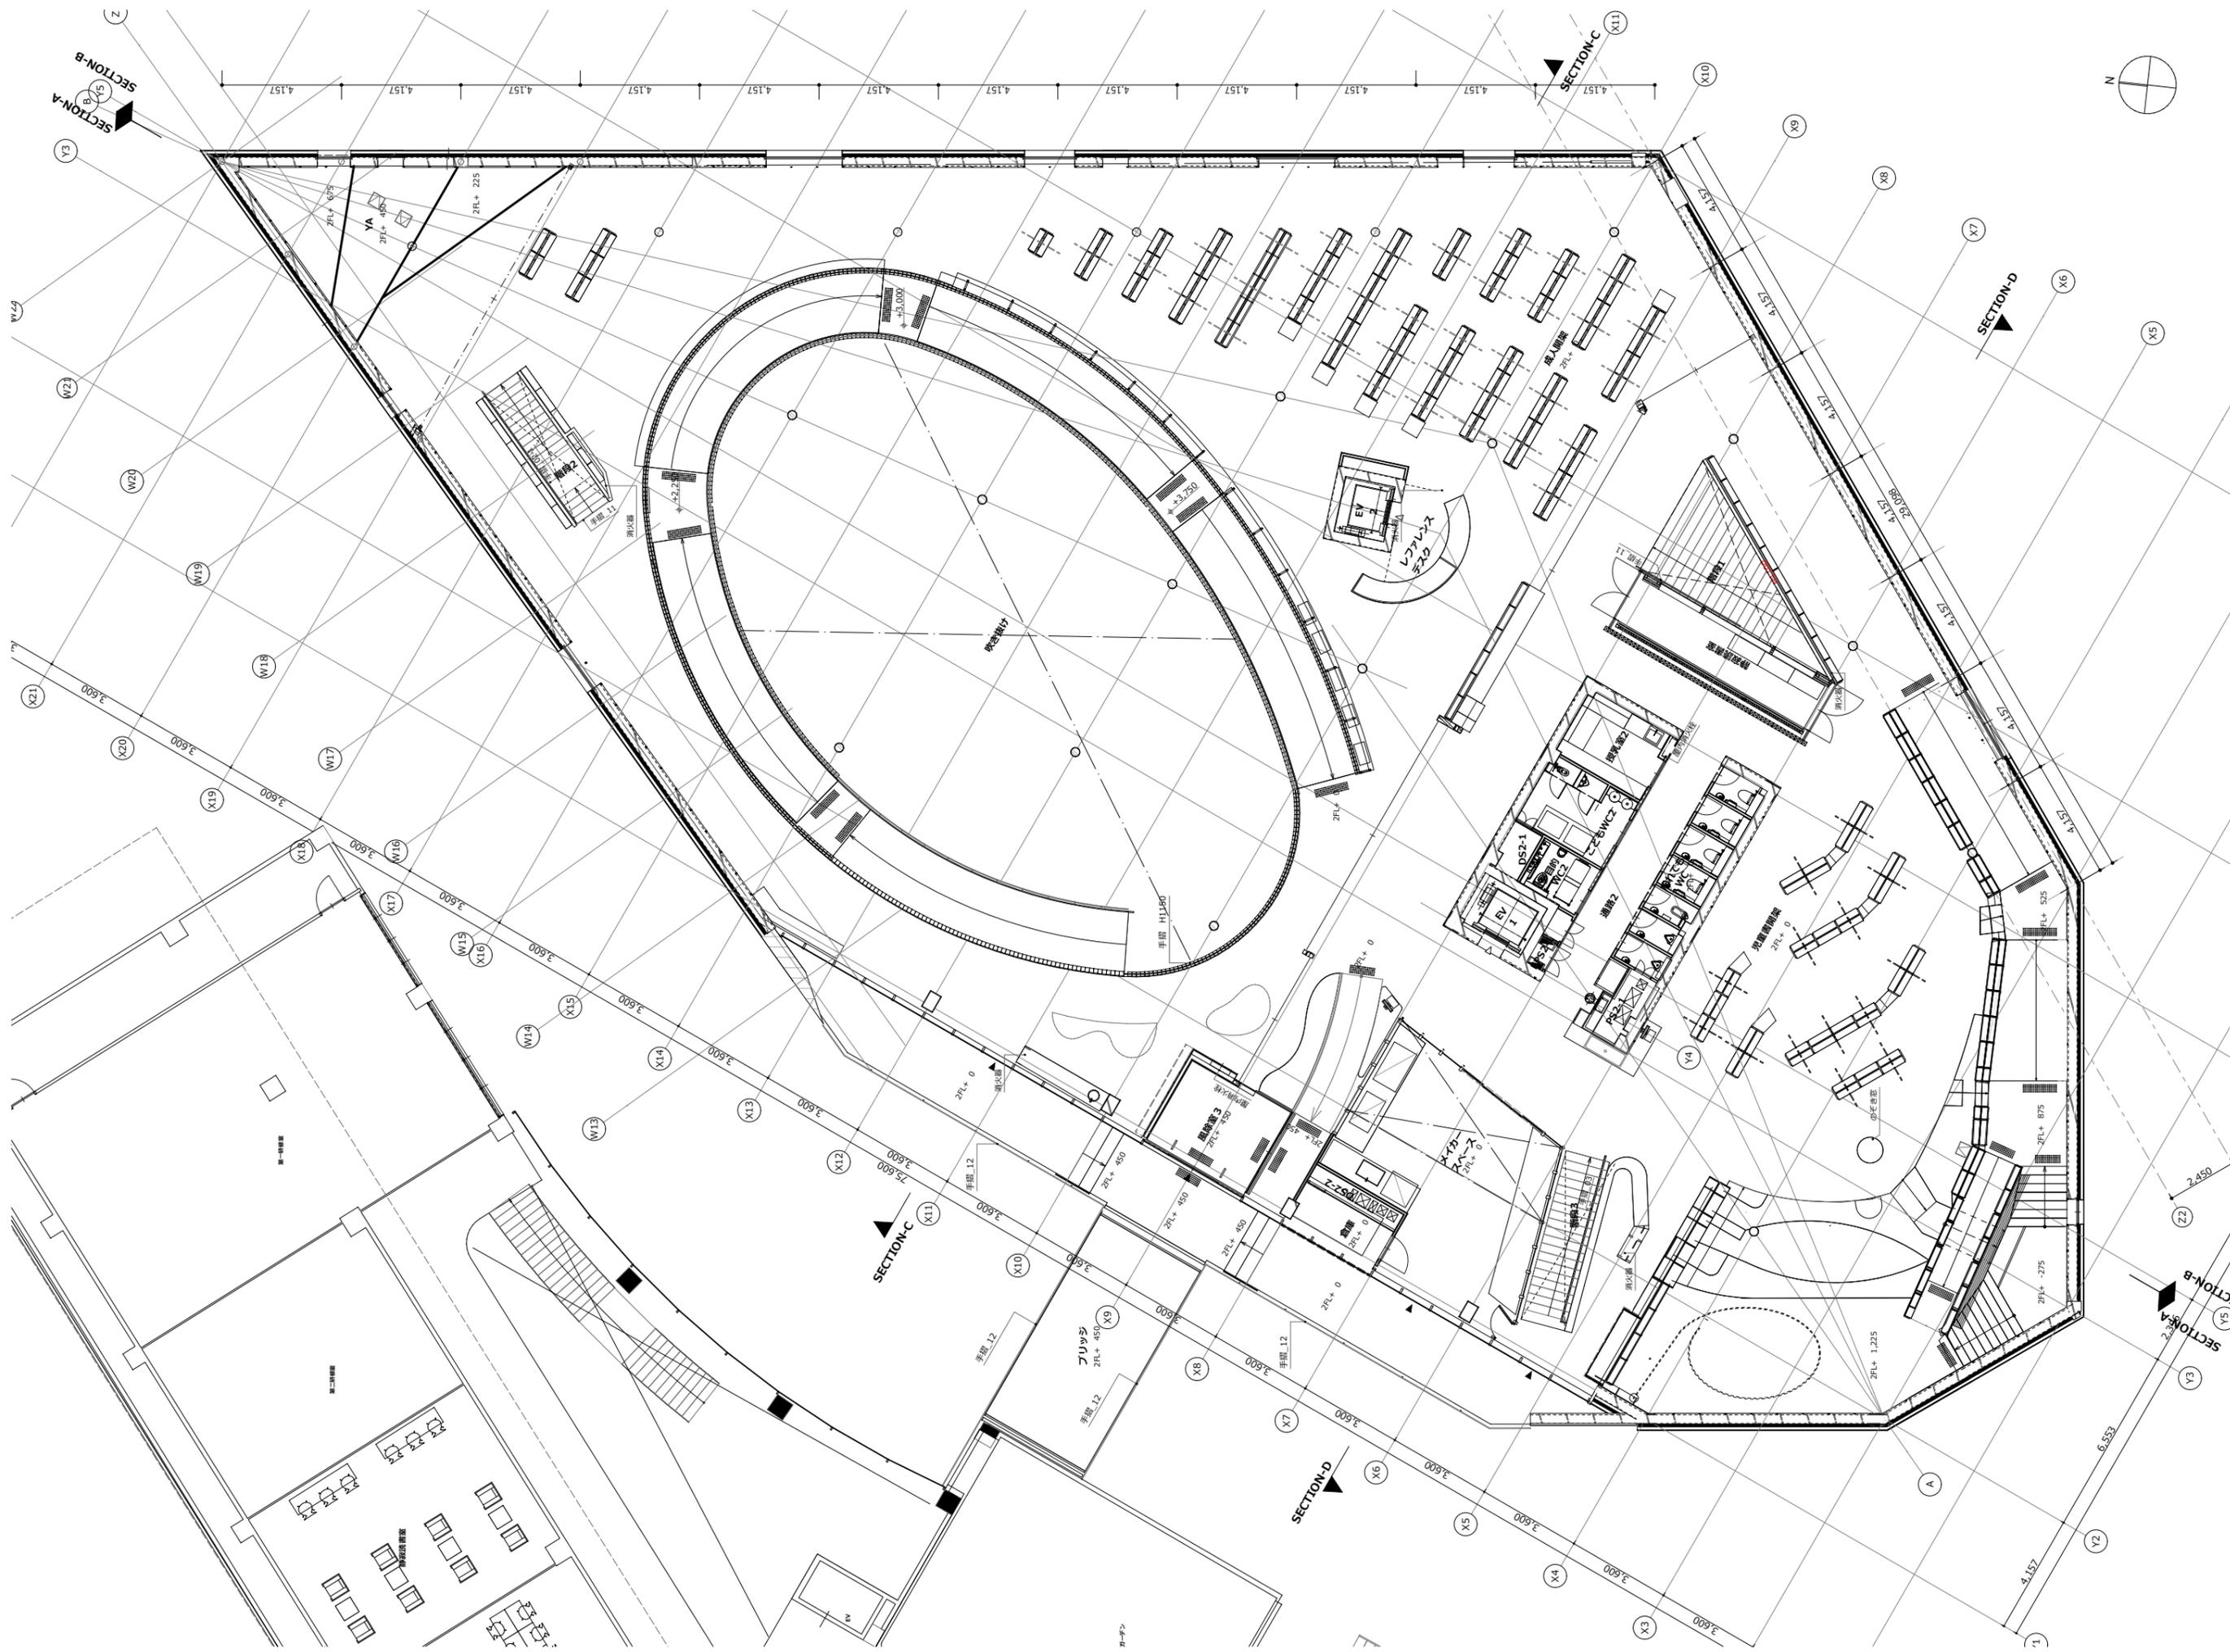


Project Title  
**令和6年度富谷市民図書館等複合施設整備工事**  
 Architect  
**ナスカ+はりゆうラウドスタジオ設計共同体**  
 Engineer  
 構成：江戸橋設計事務所  
 設画：Z.0設計室

株式会社はりゆうラウドスタジオ  
 福島県知事登録第16 (007)0239号  
 福島県南会津郡南会津町針生字島井戸1186  
 一級建築士 齊藤光 第336277号  
 一級建築士 須田崇志 第344323号


1級建築士事務所 有限会社ナスカ  
 東京都知事登録第39348号  
 東京都新宿区戸山3-15-1日本駐車ビル4階  
 一級建築士 八木佐千子 第215039号

Date 2024年3月13日 水曜日  
 実地設計  
 Drawn by H. SATTO  
 Checked by S.YAGI

Name of Drawing  
**2F PLAN**  
 scale  
 A1 1:100  
 A3 1:200  
 Drawing no  
**A.22**

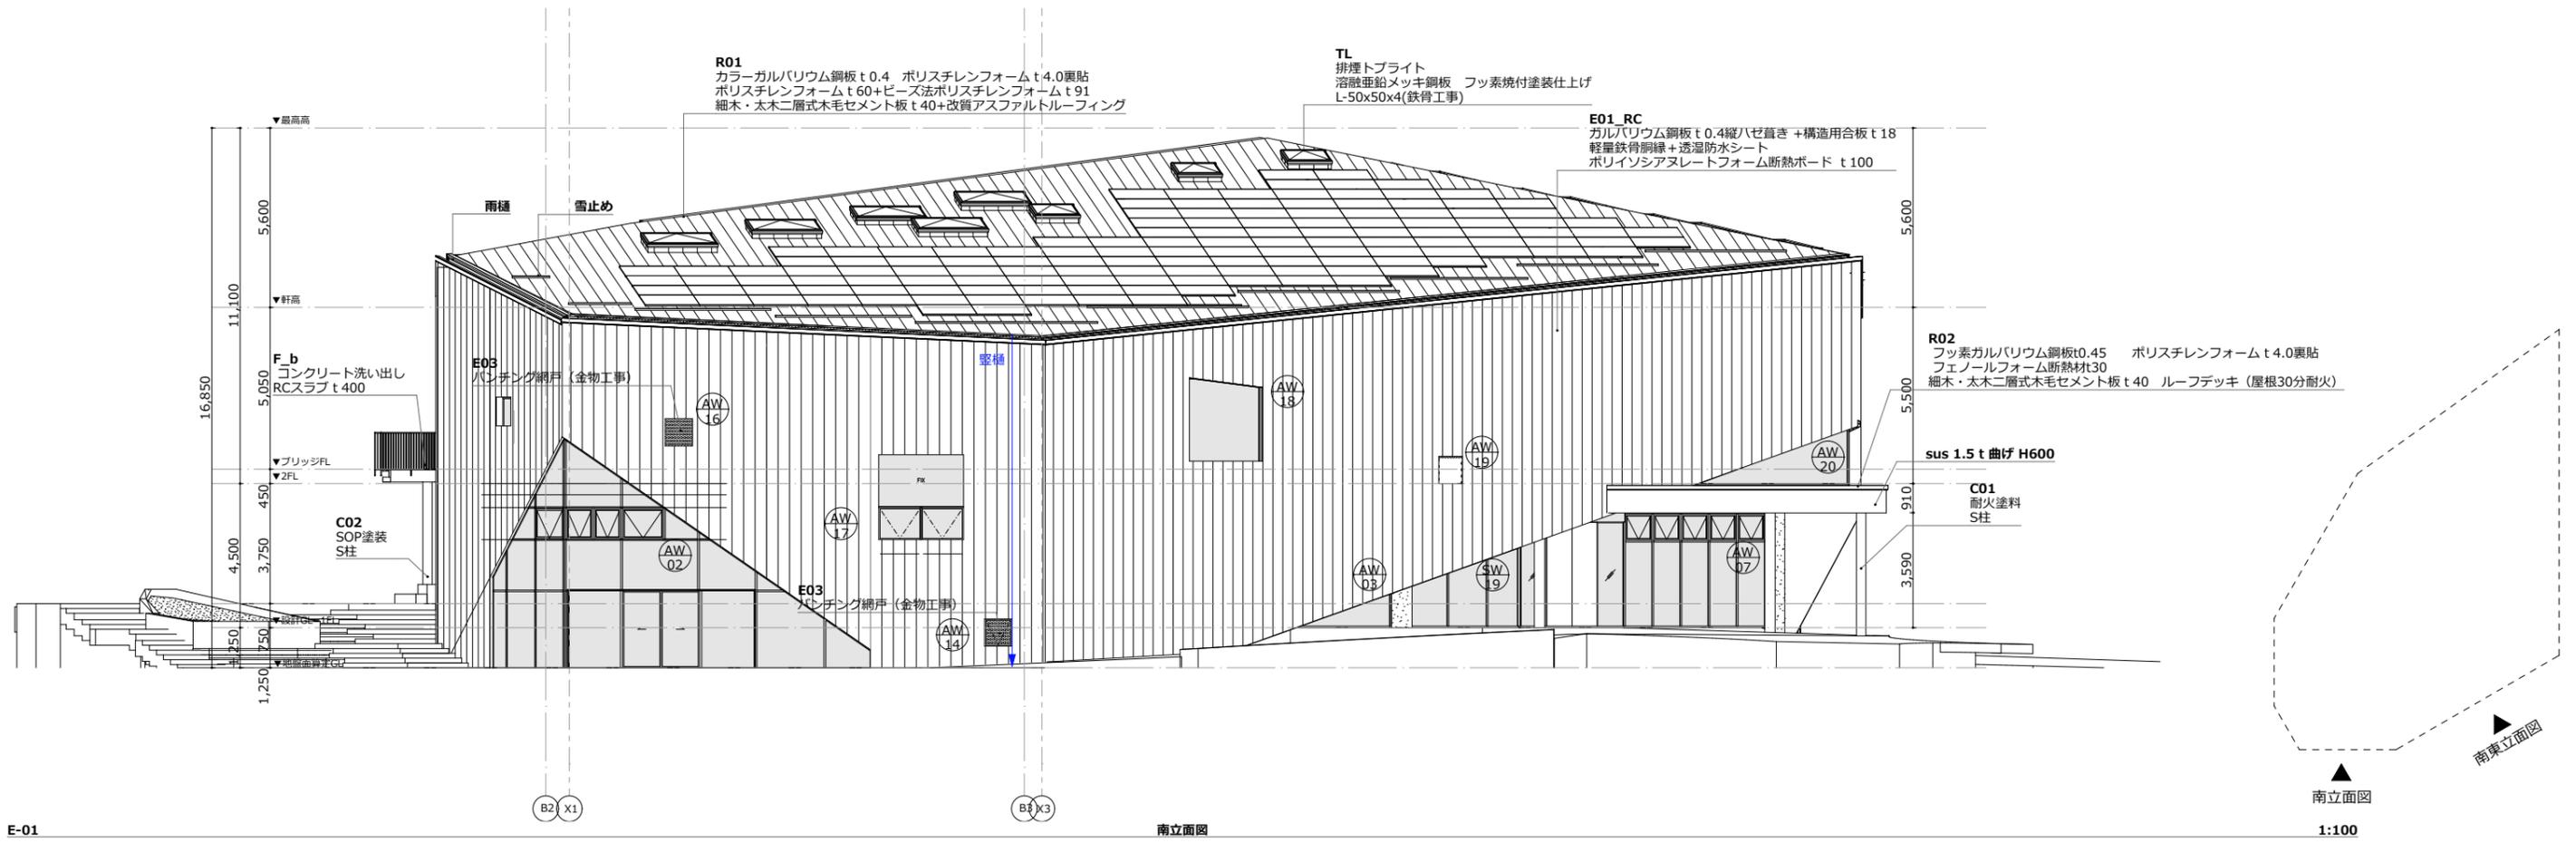

E-01 南立面図 1:100

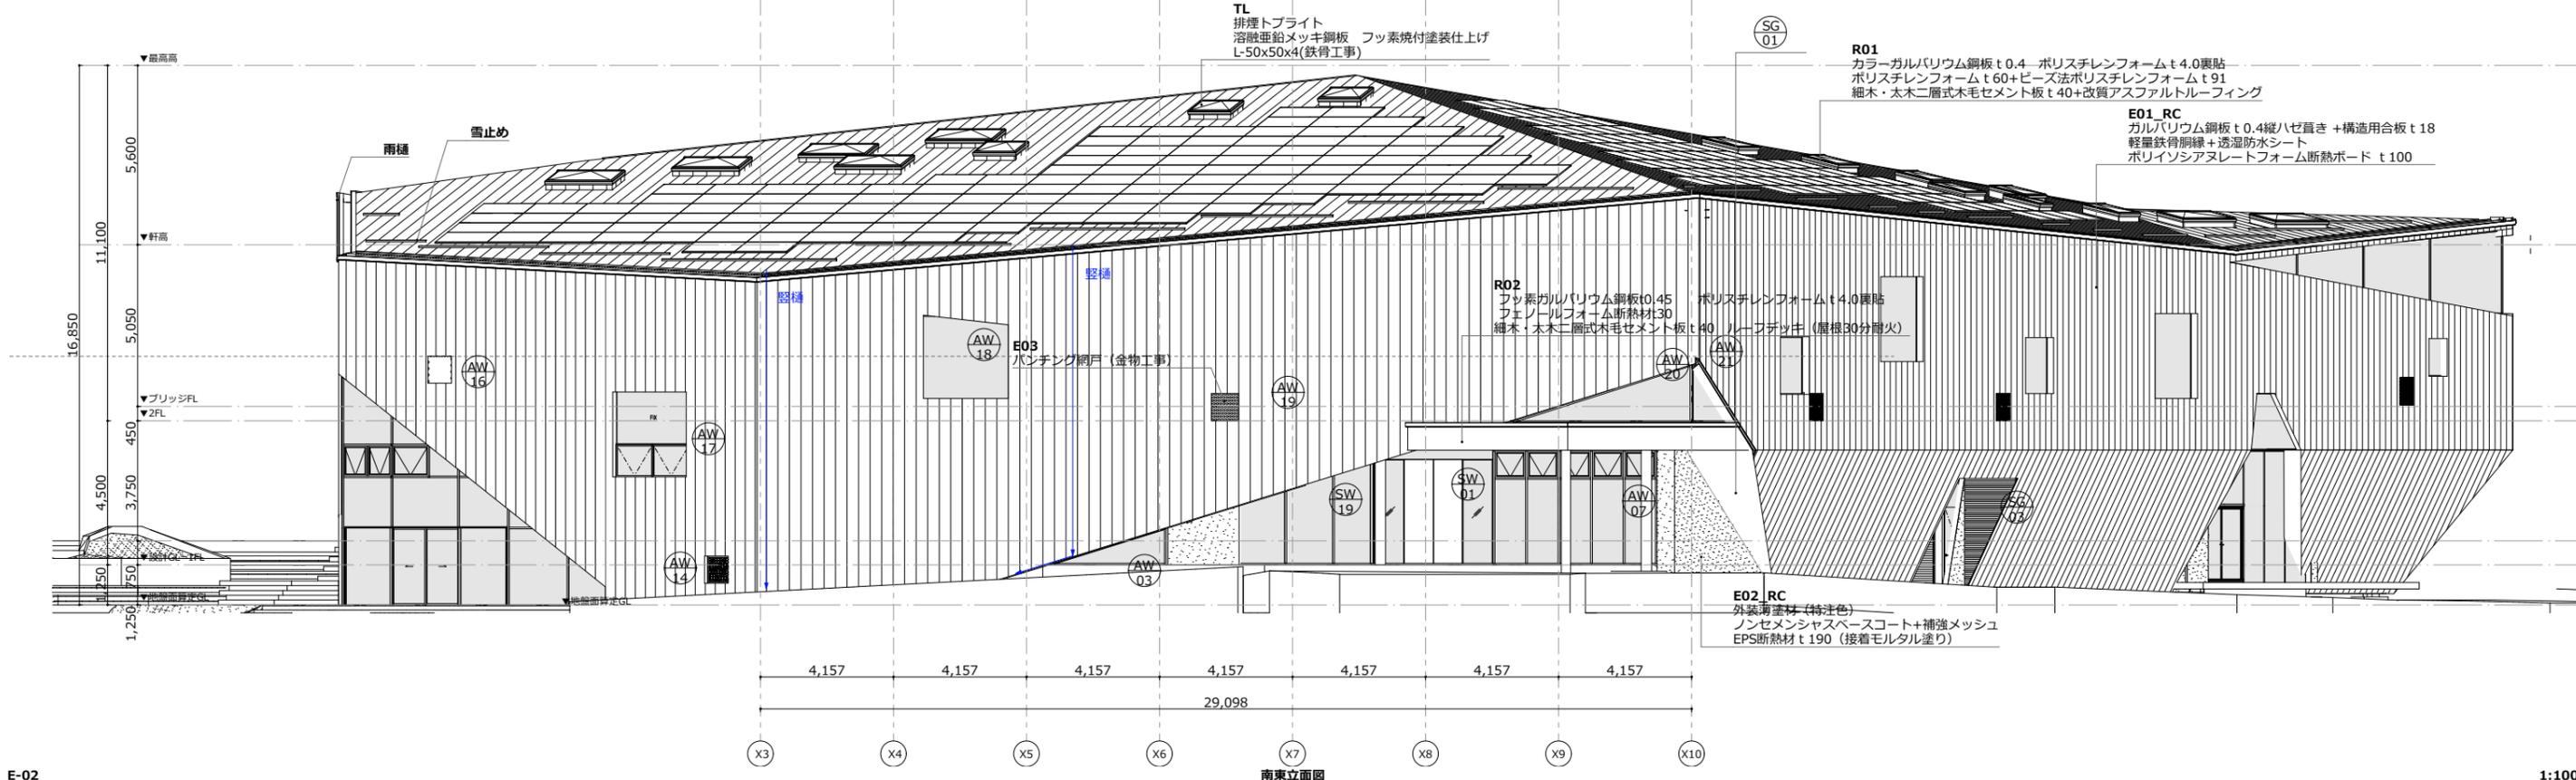

E-02 南東立面図 1:100

<p>Project Title 令和6年度富谷市民図書館等複合施設整備 工事</p>	<p>Architect ナスカ+はりゅうウッドスタジオ設計共同体 Engineer 構造: 江尻構造設計事務所 設備: Z O設計室</p>	<p>1級建築士事務所 有限会社ナスカ 東京都知事登録第39348号 東京都新宿区戸山3-15-1日本駐車ビル4階 一級建築士 八木佐千子 第215039号</p>	<p>株式会社はりゅうウッドスタジオ 福島県知事登録第16 (007)0239号 福島県南会津郡南会津町針生字鳥井戸1186 一級建築士 斉藤光 第336277号 一級建築士 滑田崇志 第344323号</p>	<p>Date 2024年3月13日 水曜日 実施設計 Drawn by H. SAITO Checked by S.YAGI</p>	<p>Name of Drawing 立面図1</p>	<p>scale A1 1:100 A3 1:200 Drawing no A.24</p>
---	---	--	---	---	---------------------------------	--