
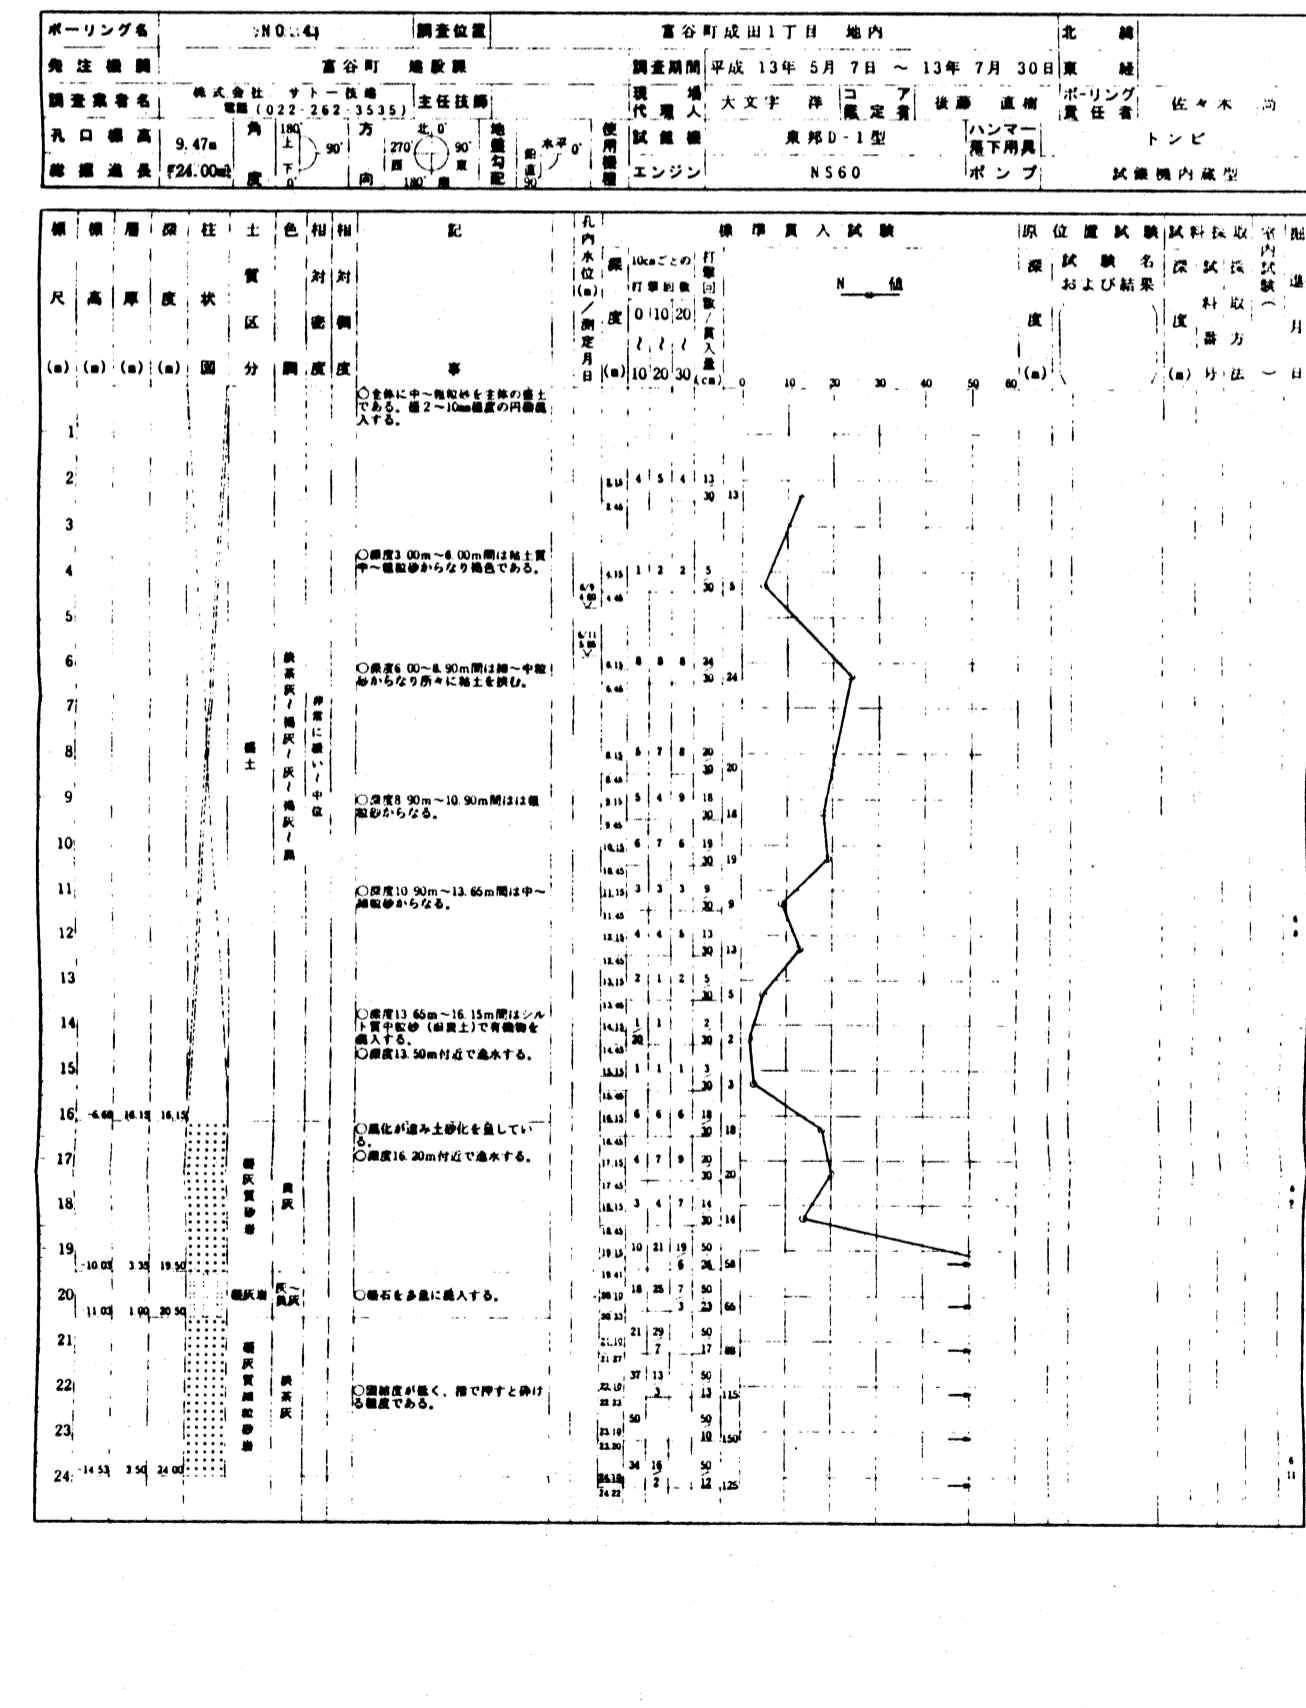
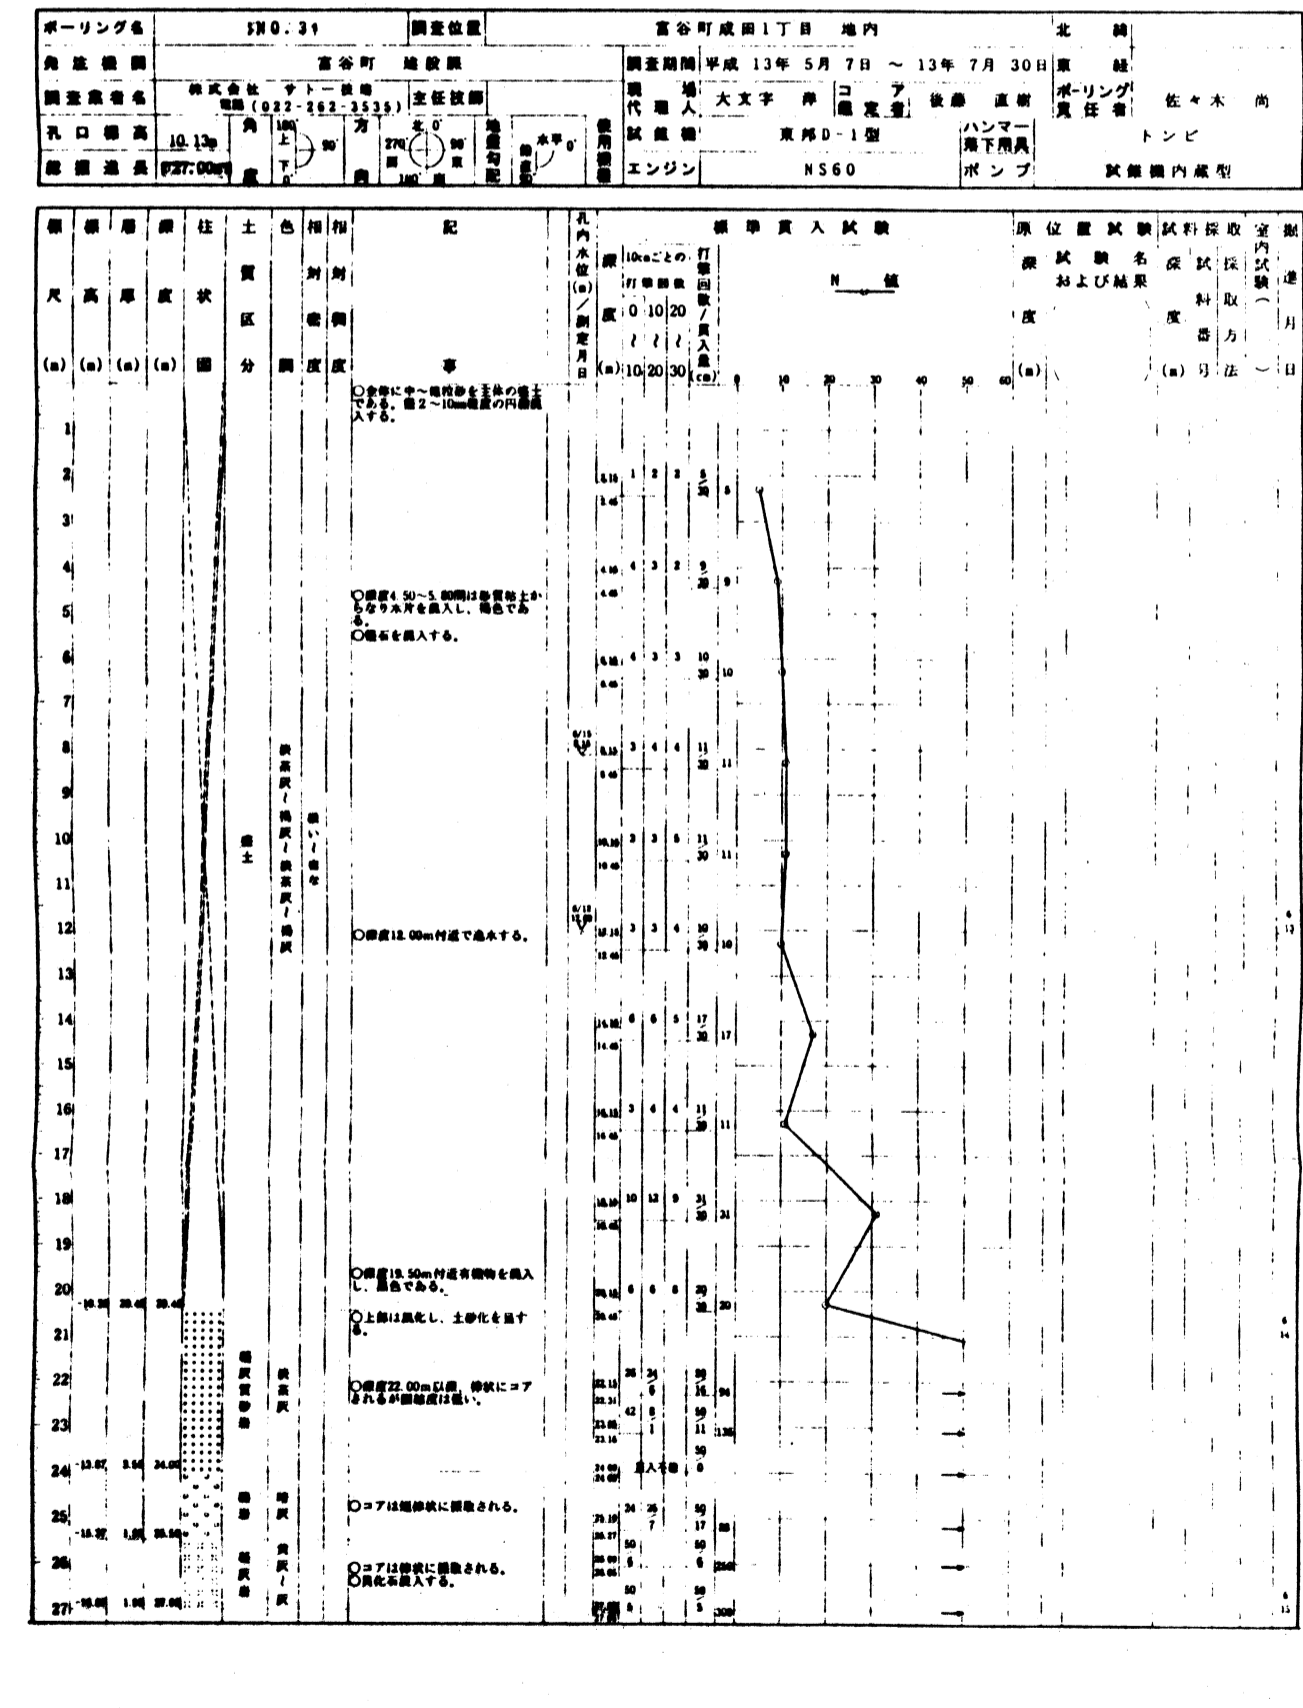
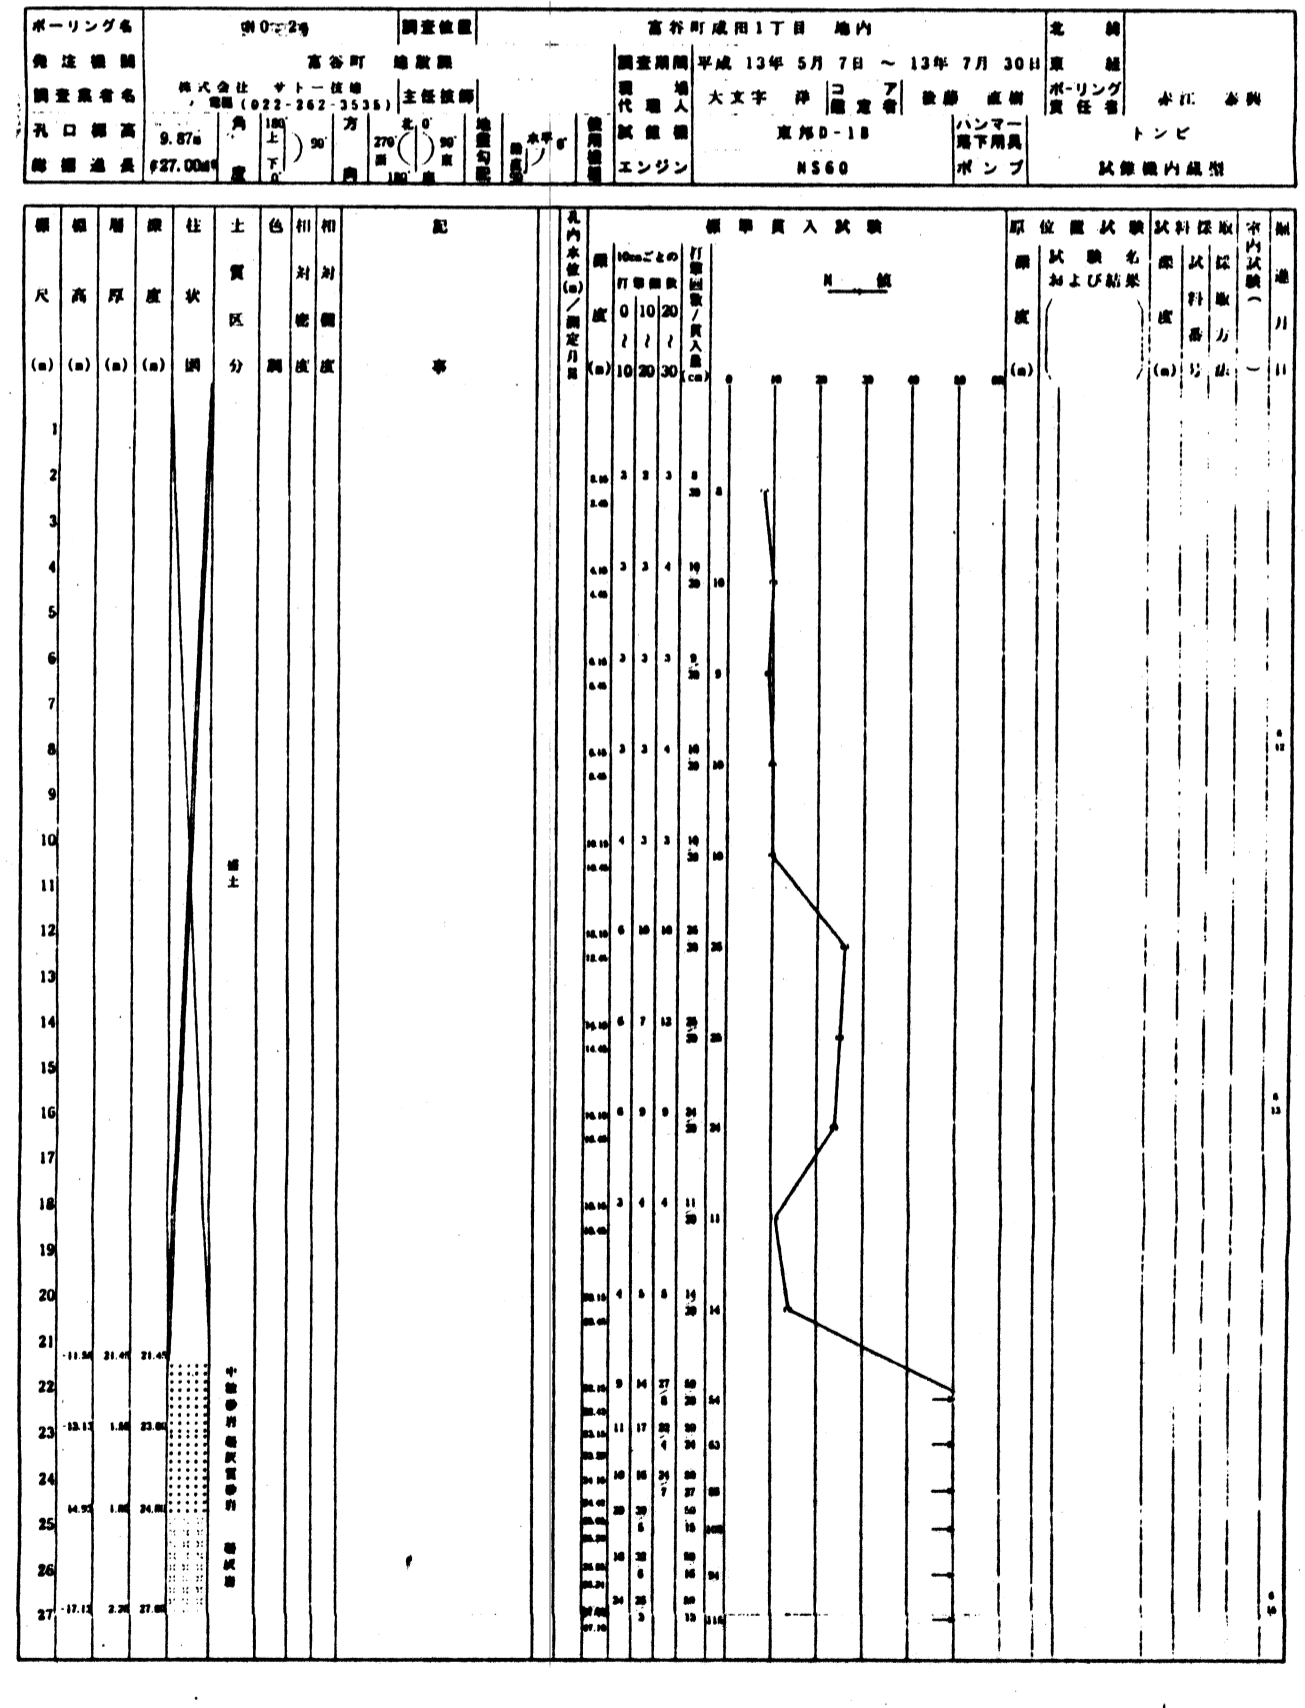
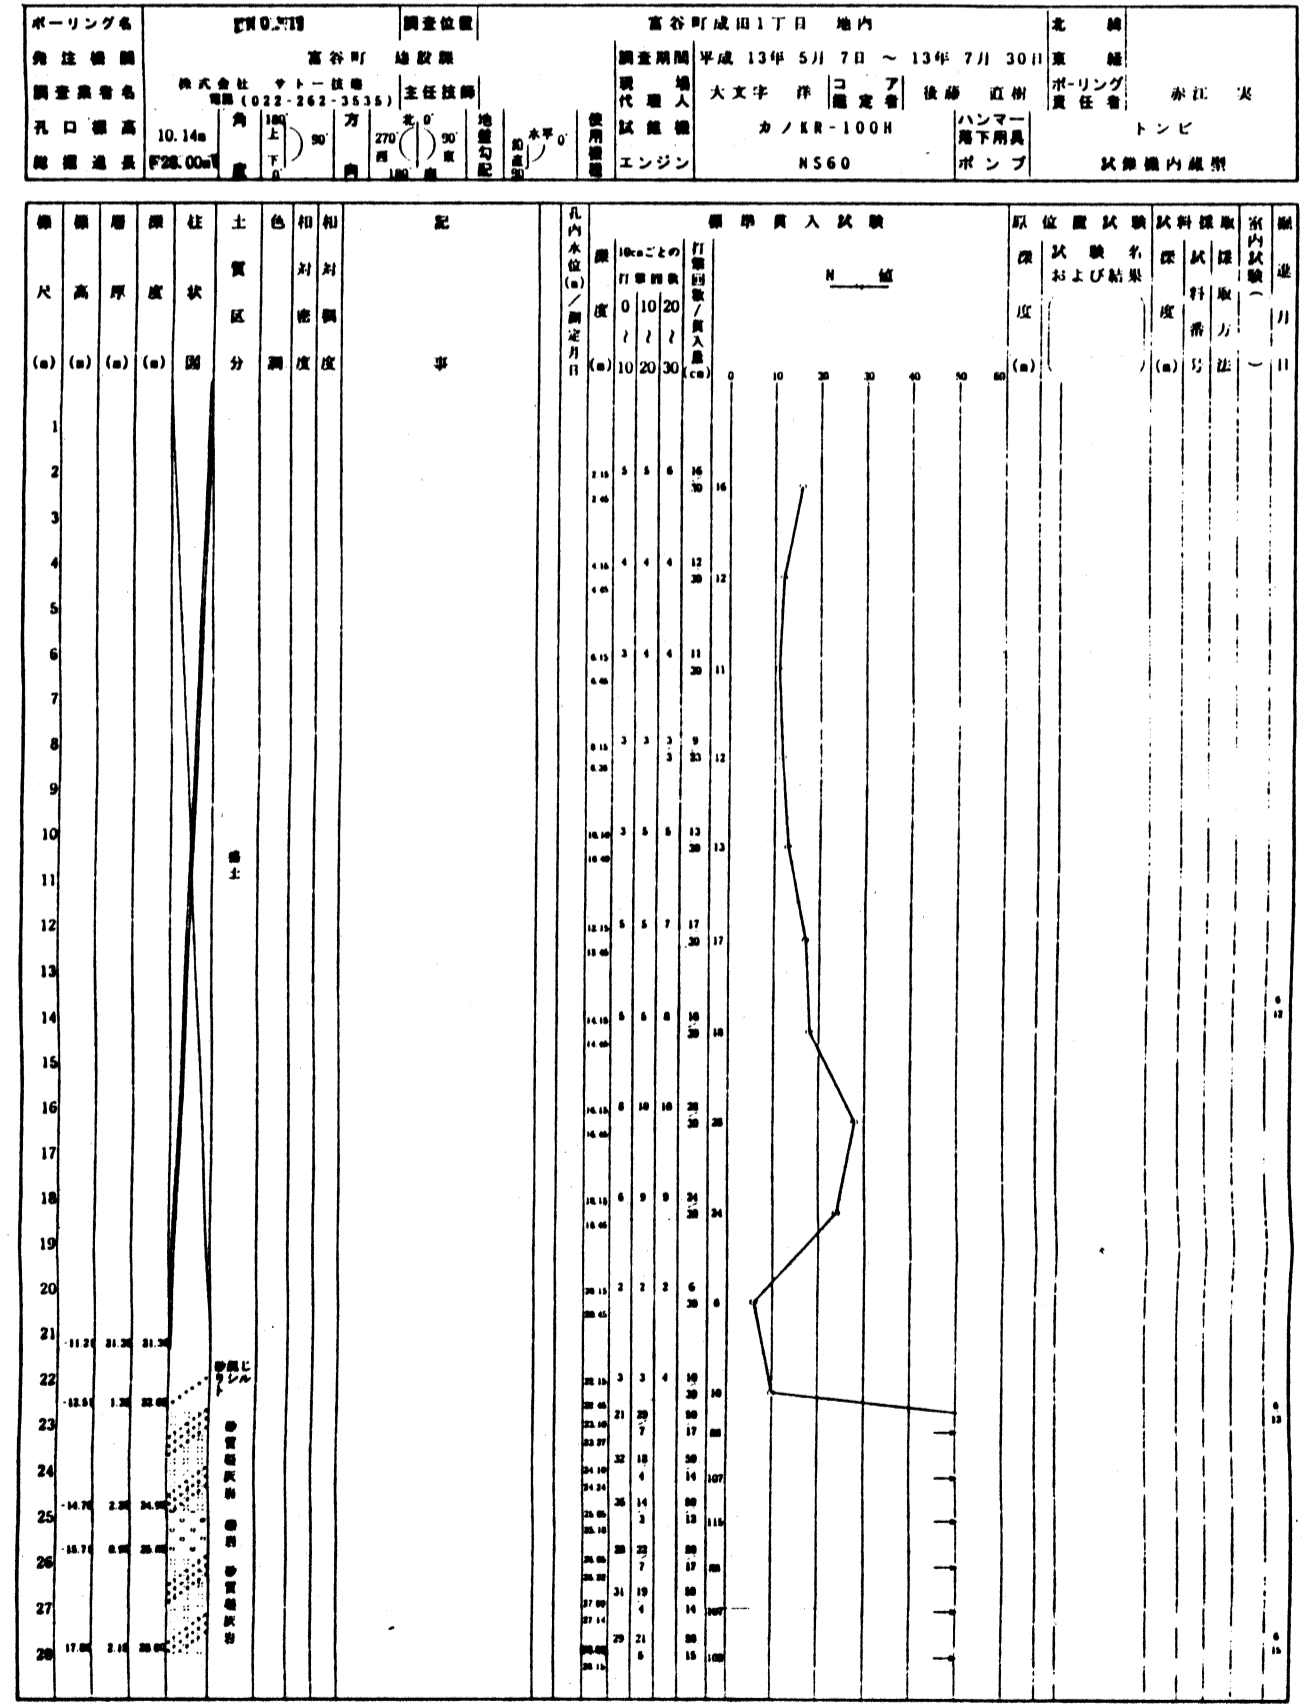






平成13年度(仮称)成田公民館建設工事地質調査業務委託

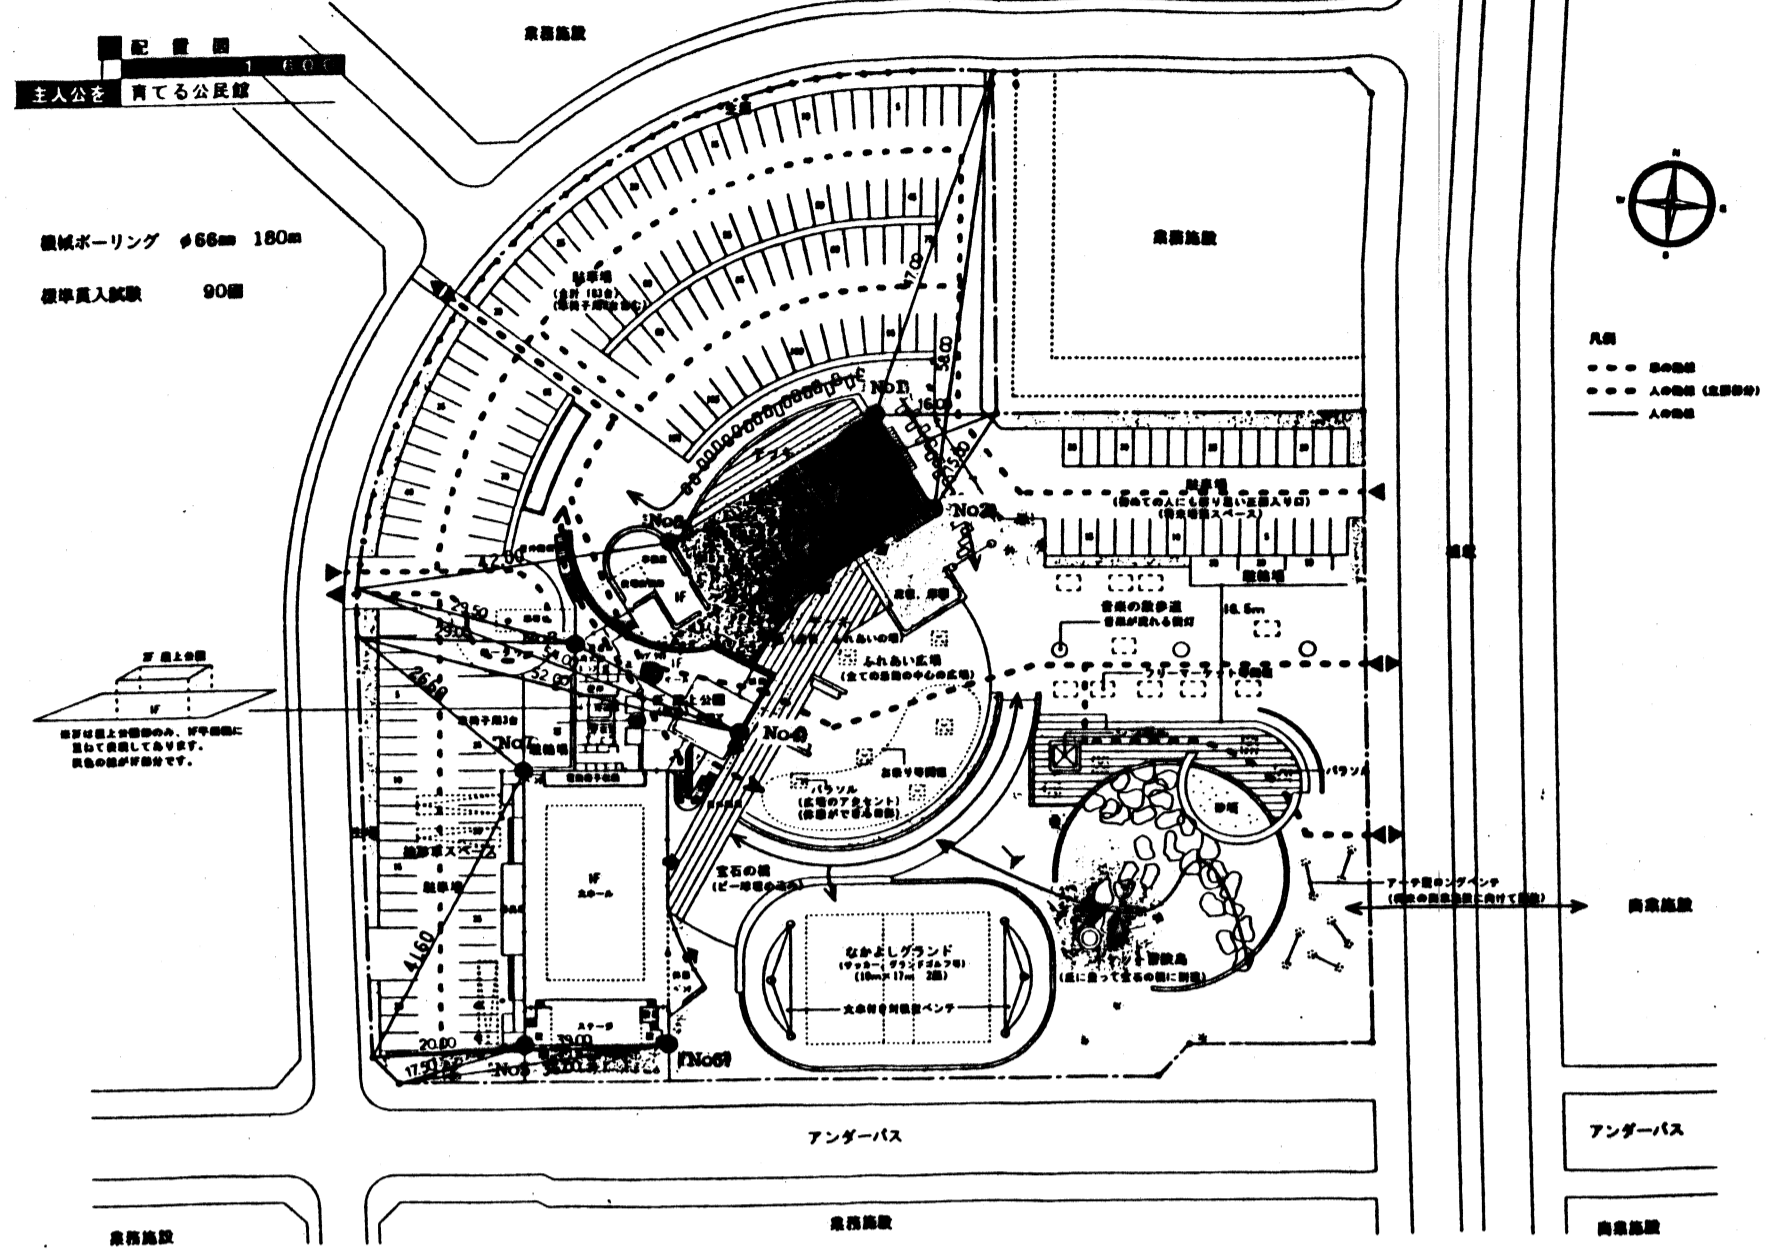

株式会社 盛総合設計

代表取締役 栗原 憲昭
 宮城県仙台市青葉区上杉三丁目3-18 〒980-0011
 TEL (代表) 022-222-6887 FAX 022-224-2397
 事務所 宮城県 98210246号

訂正	
発行	2001. 9.

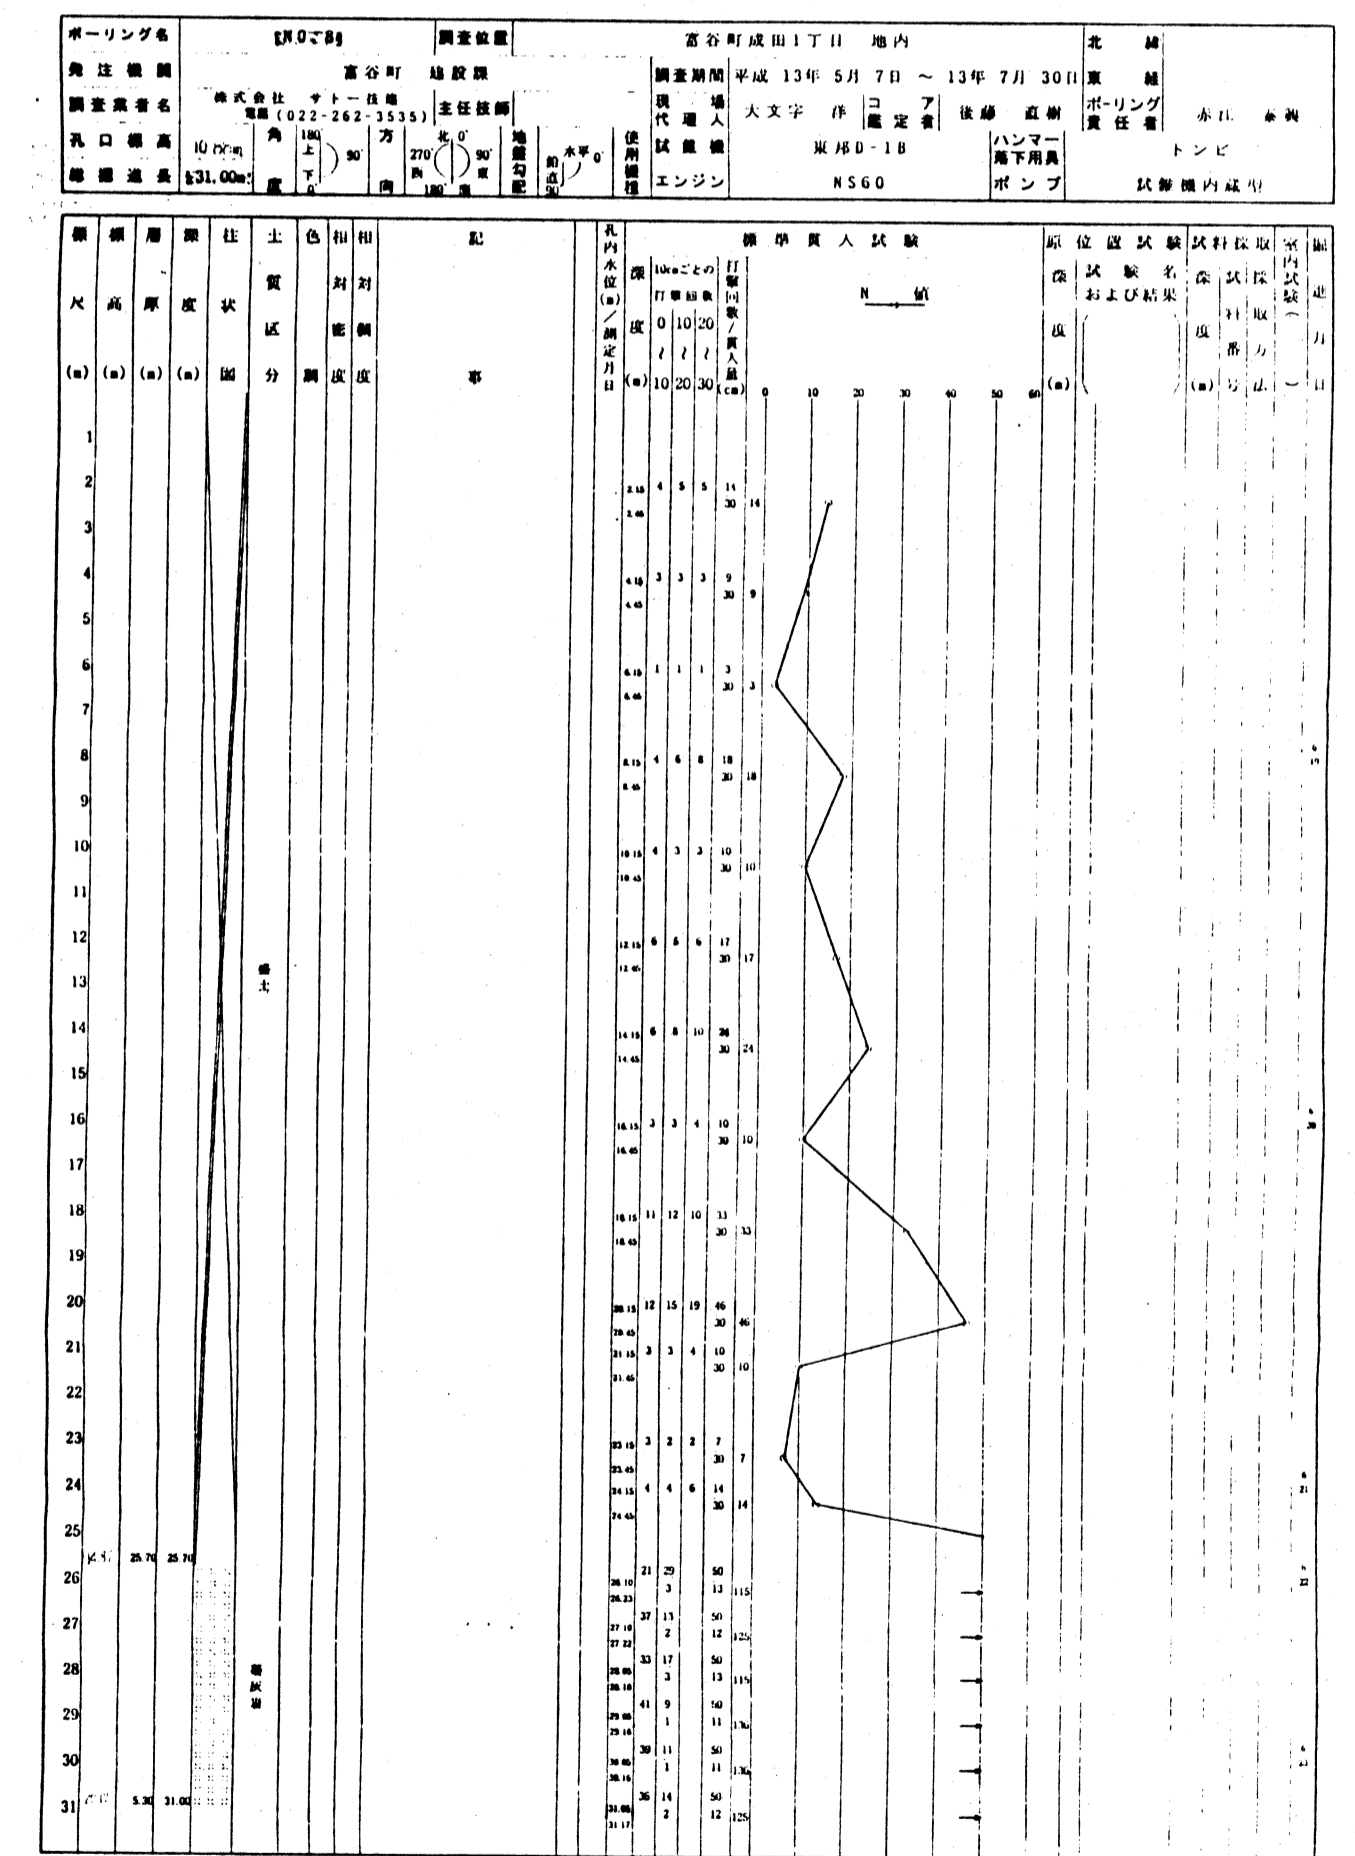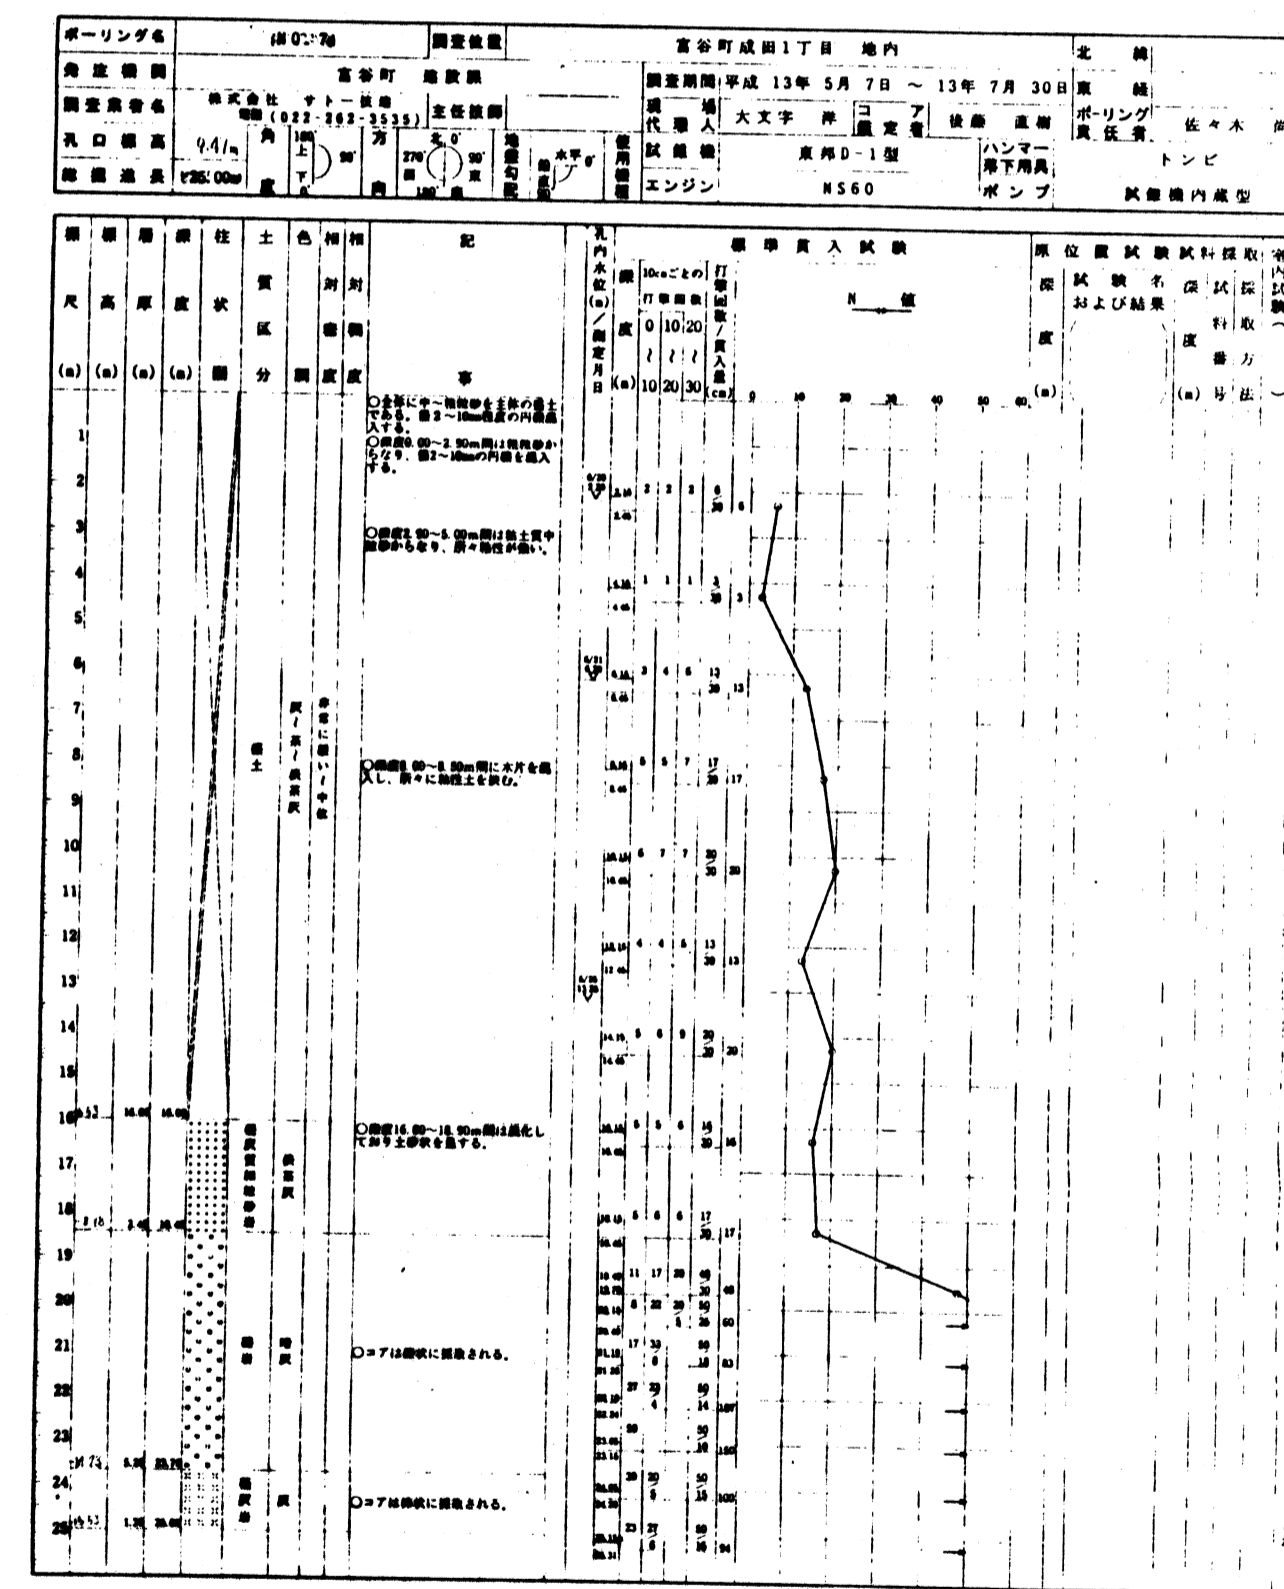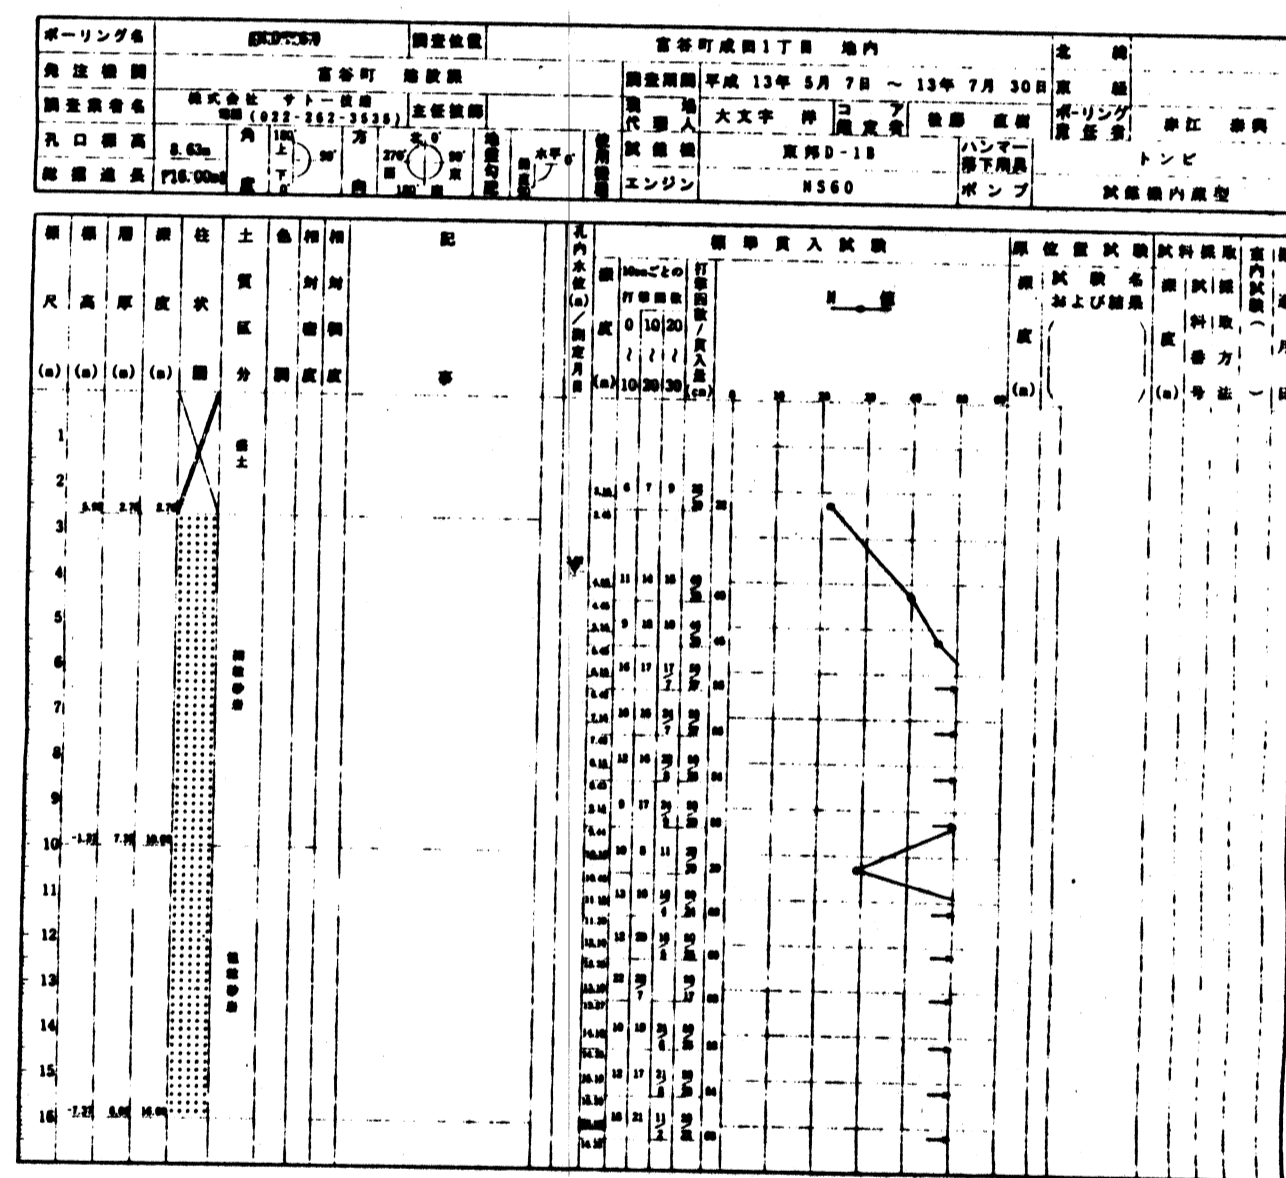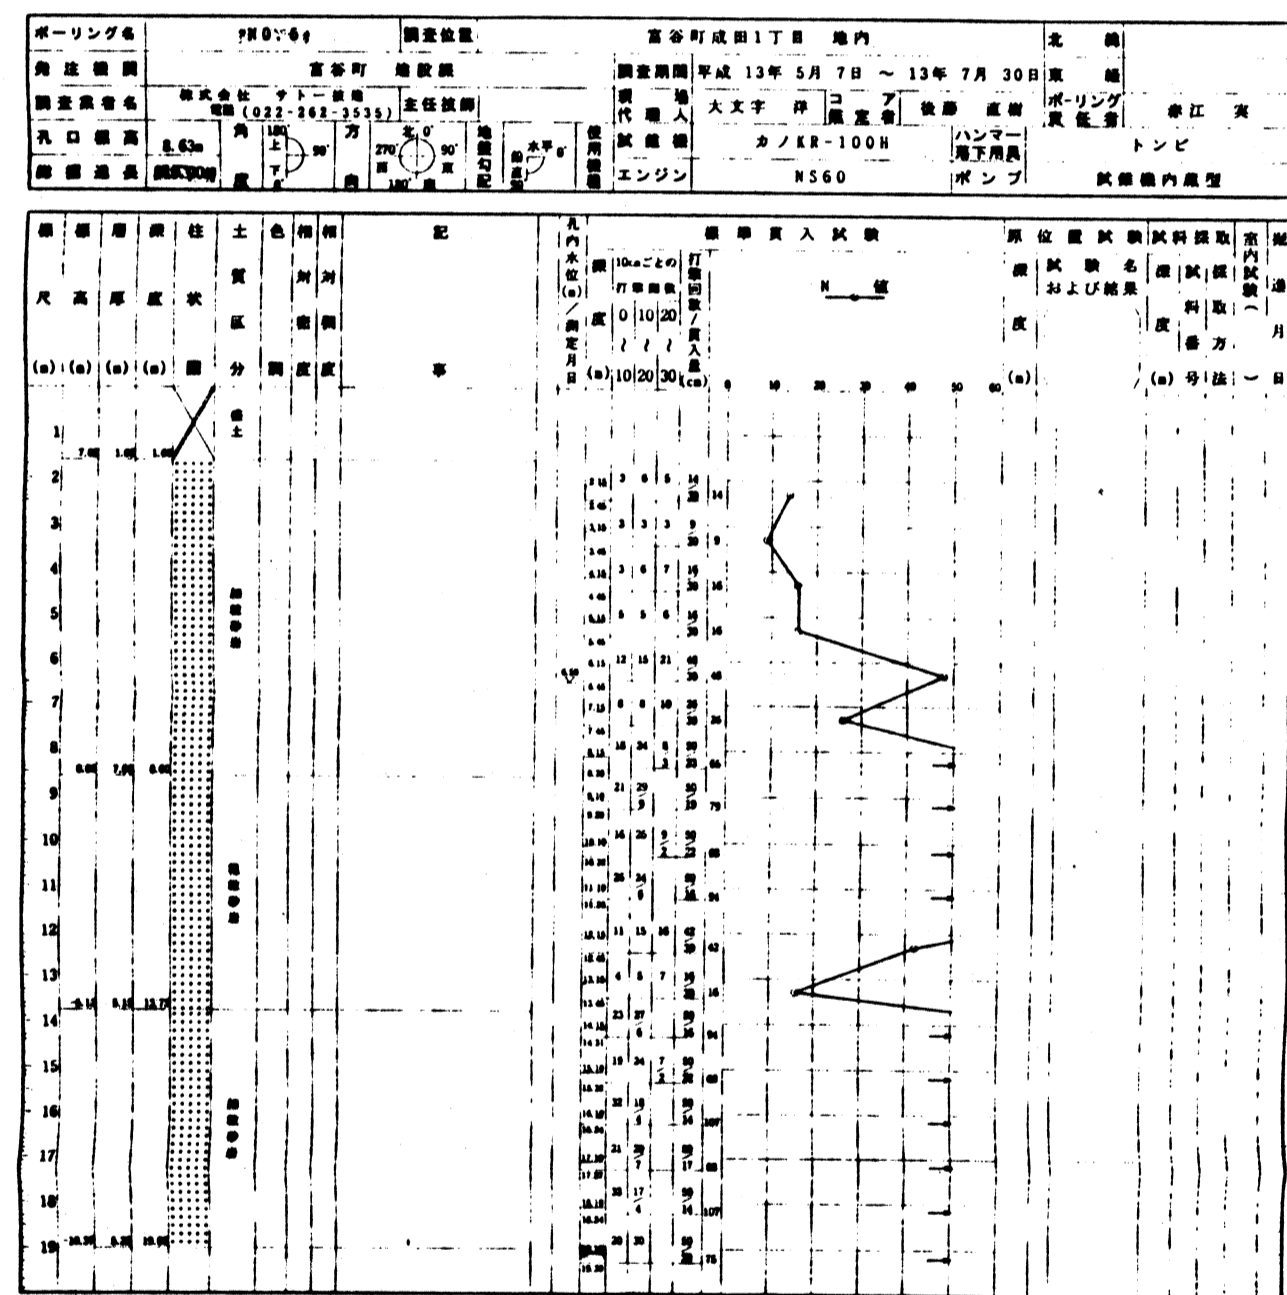

株式会社 盛総合設計

代表取締役 栗原 憲博
 宮城県仙台市青葉区上杉三丁目3-16 〒980-0811
 TEL (代表) 022-222-6887 FAX 022-224-2397
 事務所兼機 宮城県 0922-10246号

訂正

発行 2001. 9.

平成13年度(仮称)成田公民館建設工事(建築本体)

ボーリング柱状図(2)

一級建築士登録
 第101316号

栗原 憲昭 区分

縮尺

S-7