

工 事 名	令和3年度 西成田コミュニティセンター改修工事 仕様書(参考)			
金 額	一金 円也 (内消費税額 円)			
構 造 規 模	西成田コミュニティセンター:1.0式、富谷中央公民館子育てサロン:1.0式			
仕 様 概 要				
項 目	摘 要	金 額		備 考
直 接 工 事 費				
共 通 仮 設 費				
純 工 事 費				
現 場 管 理 費				
工 事 原 価				
一 般 管 理 費				
工 事 価 格				
改 め				
消 費 税				
総 合 計				

[illegible]

[illegible]

[illegible]



[illegible]

名	称	摘	要数	量単	位単	価金	額備	考
3	電気設備工事							
	照明スイッチ移設		1.0	個				
	空調リモコン移設		1.0	個				
	物入コンセント新設	2口 金属プレート 配線工事含む	1.0	箇所				
	小計							

[illegible]

[illegible]

[illegible]

[illegible]

[illegible]

名	称	摘	要	数	量	単	位	単	価	金	額	備	考
4	内装工事												
	天井点検口新設	アルミ450角	天井板復旧含む	1.0		箇所							
	畳敷き込み	スタイロ畳	t15	7.5		畳							
	パーテーション新設 LGS下地	65形@300	5,700×H2,200(CH3000)開口2ヶ所	10.0		m <sup>2</sup>							
	パーテーション新設 ボード張り	t12.5		20.0		m <sup>2</sup>							
	パーテーション新設 クロス貼り			20.0		m <sup>2</sup>							
	三方枠			2.0		箇所							
	アコーディオン新設	ニチベイ	やまなみマークⅡ 同等 900×H2,200	2.0		箇所							
	取付施工費			1.0		式							
	押入れ	2,700×900	中棚H900	1.0		式							
	片引き戸	3枚引違い		1.0		式							
	押入れ内部クロス貼			7.0		m <sup>2</sup>							
	カーテンレール取付	TOSOニューデラック同等	ステンレス										
	V吊りカーテンレール	H700下がり	L3,000	2.0		セット							
	V吊りカーテンレール	H700下がり	L2,730	1.0		セット							



[illegible]

[illegible]

令和 3 年度西成田コミュニティセンター改修工事  
閲覧特記事項書

1. 工事实績情報登録

工事实績情報の登録について、契約締結後 10 日以内に登録の手続きを行うとともに、登録されたことを証明する資料を監督職員に提出すること。

2. 官庁その他への手続き関係

イ) 工事施工に必要な諸手続き（建築確認申請手続きを除く）、仮設用電力・水道の引込手続き、道路、電線、その他第三者管理の土地等を使用する際や支障移設等の手続きは一切工事施工者にて行い、且つその費用を負担すること。

ロ) 本工事施工により生じた付近道路、その他建築物又は工作物の損傷は一切施工者の責任において誠意をもって復旧すること。

又、近隣との融和につとめ、本工事による苦情が発注者まで及ばぬよう施工者の責任において処理すること。

3. 下請負契約、雇用及び購入業者選定

下請負業者の選定や職業労働者の雇入れ及び使用機器材の購入にあたっては富谷市内の業者及び労働者雇用に配慮すること。

4. 建材等について

工事に使用する建材については、無石綿建材とすること。

5. 諸検査等について

消防検査、市役所検査等の諸検査も工期に含むものとする。

6. 縮小図の提出


工事請負者は工事に先立ち、本工事設計図縮小製本（A－3 版二つ折り製本）3 部を提出すること。

7. 工程について

令和 3 年 11 月～12 月中旬まで（2 カ月）：富谷中央公民館子育てサロンの改修工事、


令和 4 年 1 月～2 月 25 日まで（2 カ月）：西成田コミュニティセンターの改修工事の 2 段階で行ない、計 4 か月の工期とすること。



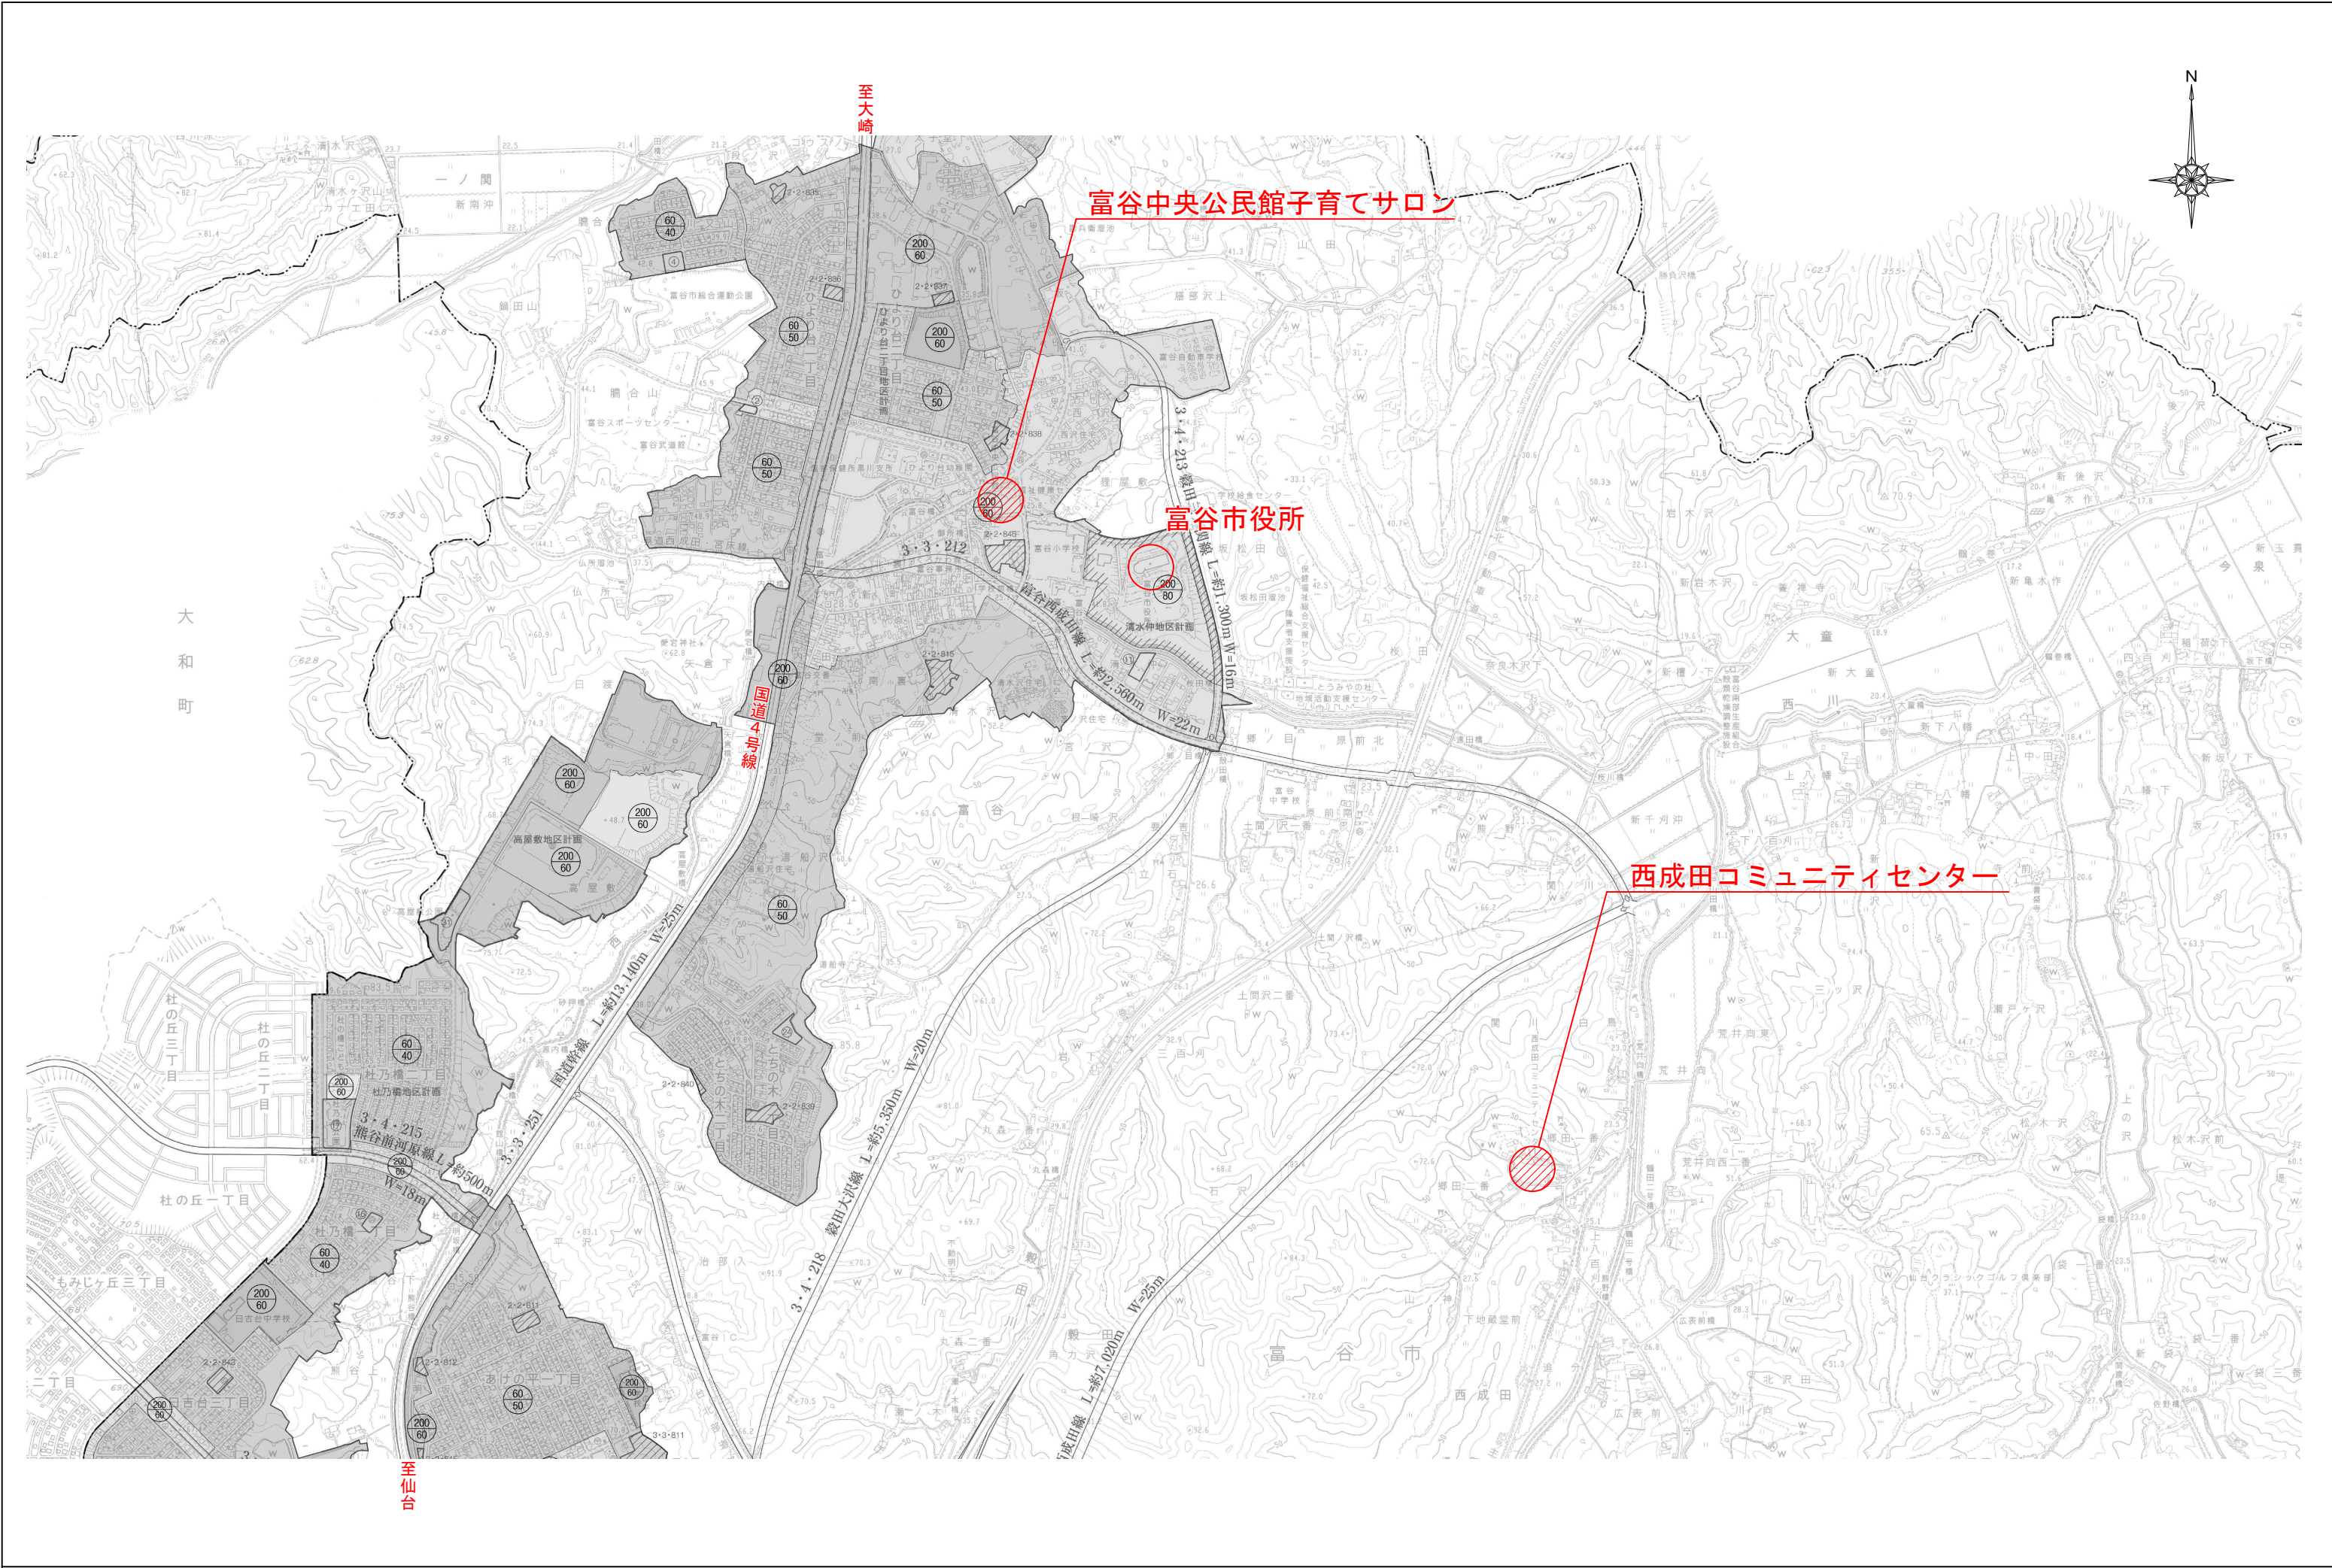


工事名	令和3年度西成田コミュニティセンター改修工事		備考					図面名称	西成田コミュニティセンター 富谷中央公民館子育てサロン 案内図	図面番号
								縮 尺	N, S	A 0



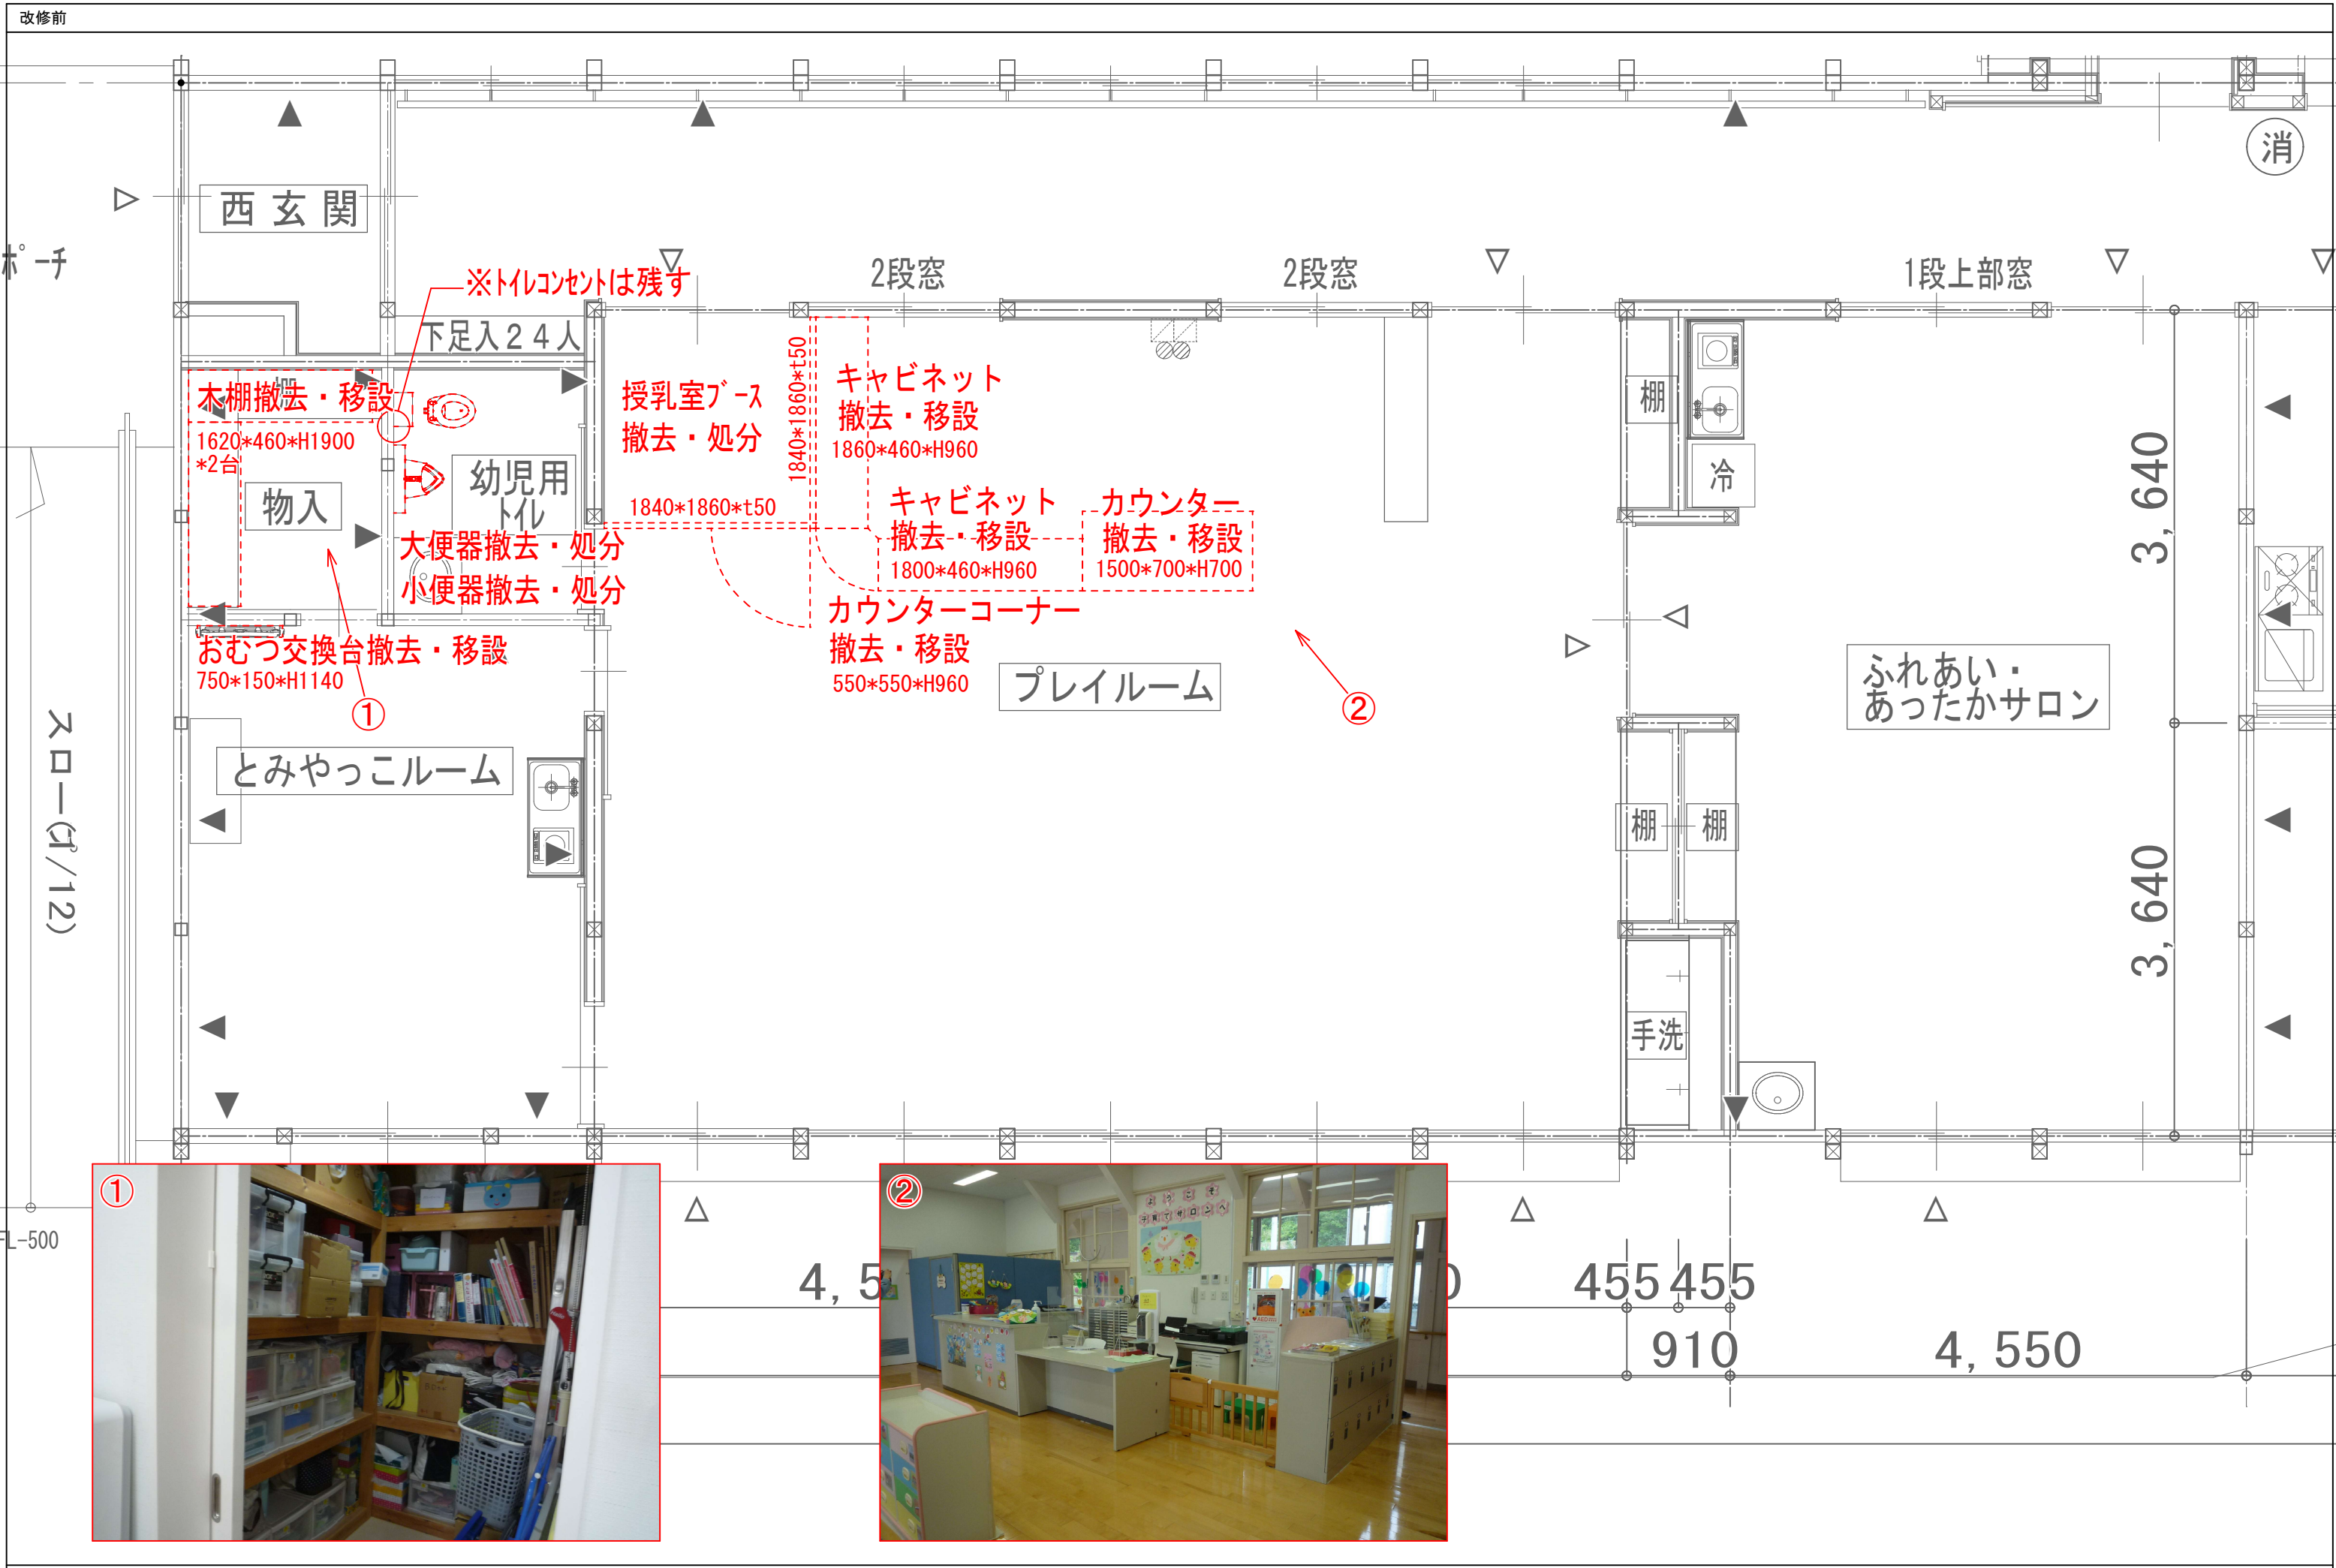

工事名	令和3年度西成田コミュニティセンター改修工事		備考				図面名称	西成田コミュニティセンター平面図 既存撤去	図面番号
							縮 尺	1 : 5 0	A 1

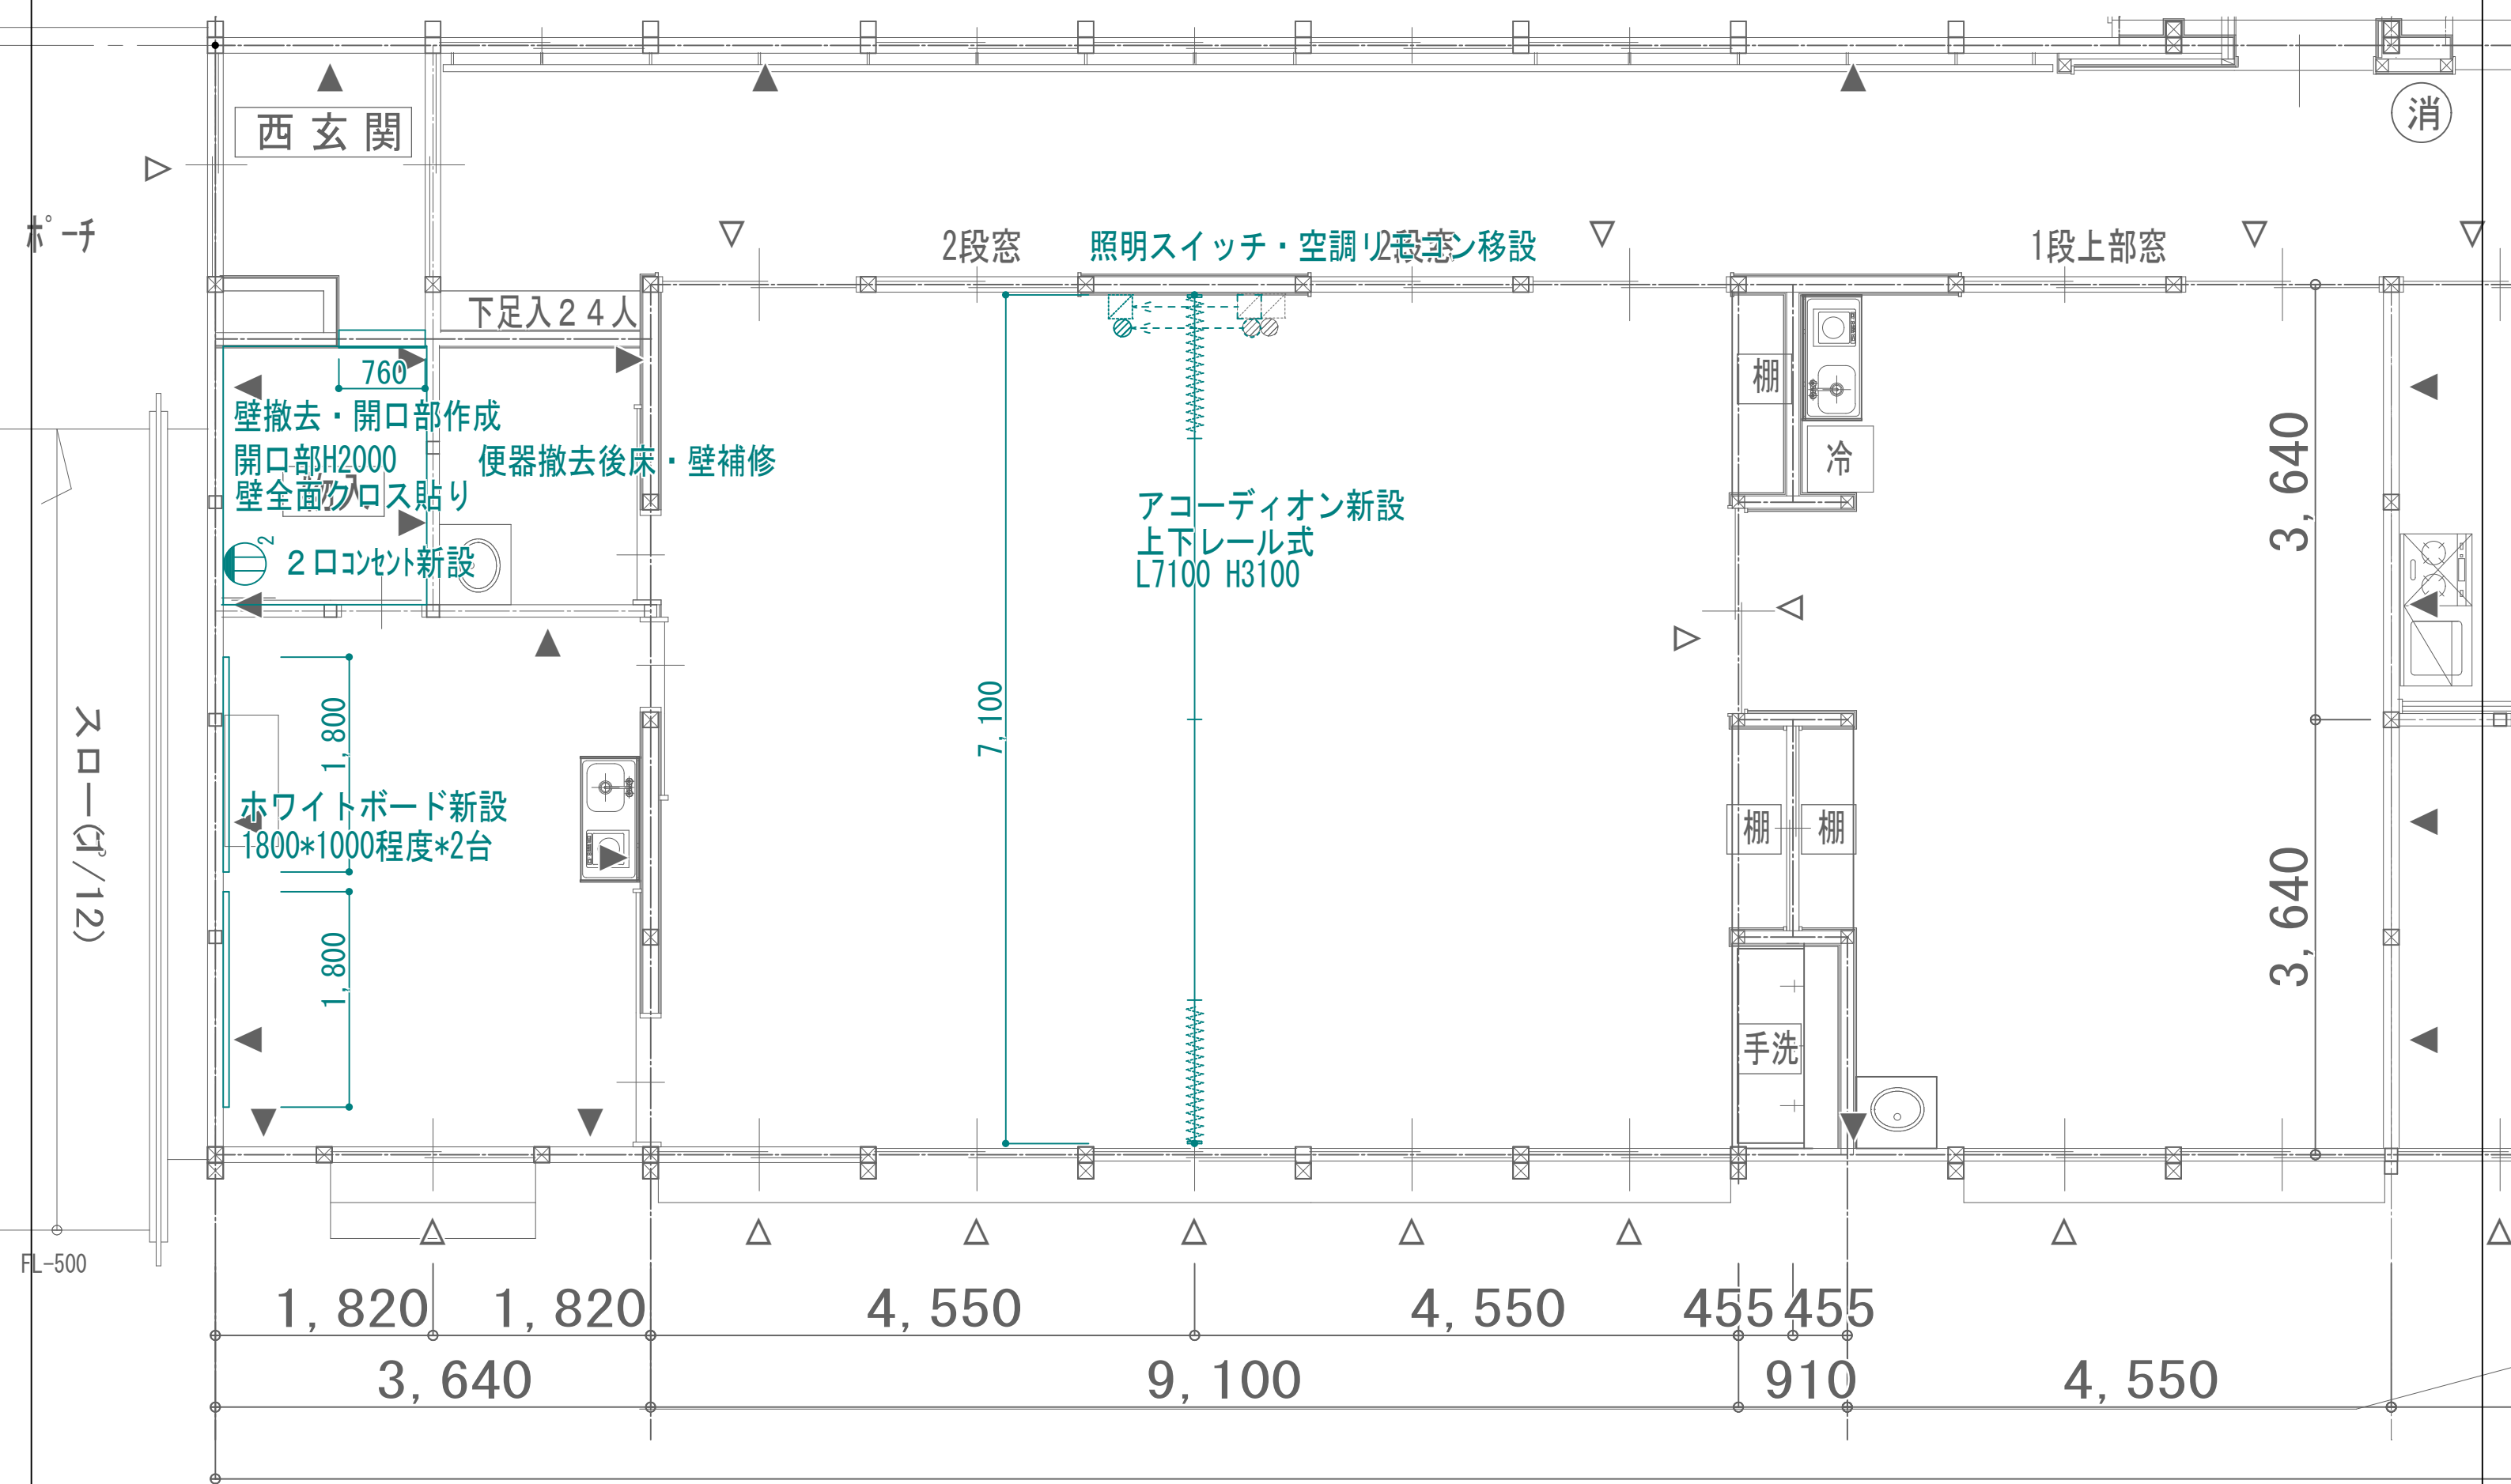

工事名 令和3年度西成田コミュニティセンター改修工事	備考					図面名称	西成田コミュニティセンター平面図 改修	図面番号
						縮 尺	1 : 5 0	A 2

































