



仕 様 書

令和8年度 成田保育所変圧器等交換工事

$$(1 \text{ } / \text{ } 1)$$

富谷市成田保育所

No.	内 訳		数量	単位	単 価	金 額	備 考
1	高圧気中開閉器更新工事	構内第一柱					
	高圧気中開閉器（PAS）	7.2kv 300A VT/LA内蔵 DGR 口出し線2m	1	台			省庁仕様
	高圧水切りカバー	大 蛇害キャップ付き	3	個			
	接続コネクタ	100sq	6	個			
	ロッキー	本体、ドライバー、IBTバンド	1	組			
	誘導員費	2名	1	式			
	運搬費		1	式			
	継電器施錠鍵		1	式			
	雑材消耗品費		1	式			
	労務費		1	式			
	車両費	活線車	1	式			
2	高圧ケーブル更新工事	〈構内第一柱～屋外キュービクル〉					
	高圧ケーブル	6kv CVT60sq（EE）	48	m			
	端末処理材（屋内用）	6kv CVT60sq 一体型	1	組			
	端末処理材（屋外用）	6kv CVT60sq 一体型	1	組			
	延線機材費	ジャッキ、ロープ、金車、ウインチ等	1	式			
	無線機	3台	1	式			
	誘導員	2名	1	式			
	雑材消耗品費	自己融着テープ、支持材等	1	式			
	労務費		1	式			
	運搬費		1	式			
	車両費	活線車、2 t パワーゲート	1	式			
3	高圧機器改修工事	〈屋外キュービクル〉					
	電灯変圧器（Tr）	50kva 油入	1	台			
	運搬費	3 t ユニック	1	式			
	搬出入機材費	門型、ステージ等	1	式			変圧器入替費含む
	雑材消耗品費	変圧器架台加工、電線等	1	式			
	労務費		1	式			
4	その他費用						
	電力申請手数料	PAS交換	1	式			
	電力工事諸工料	ホットブラー	1	式			
	産業廃棄物処分費		1	式			
	含有検査報告書	PCB	1	式			
	石綿報告書等作成費		1	式			
	竣工検査費	停復電操作、安全措置及び耐圧試験含む	1	式			
	施行管理費		1	式			
	報告書作成費		1	式			
5	現場管理費		1	式			
6	一般管理費		1	式			
7	共通仮設費		1	式			
8	法定福利費		1	式			
計					合計	（ a ）	入札書記載金額
特記事項	履 行 期 限	令和9年3月31日			予定価格計算書	（ a ） × 1 = （ b ）	
	履 行 場 所	富谷市成田三丁目 1 5 番地 7 成田保育所				（ b ） × 1.10 =	
	その他条件等					（ b ） × =	
						予 定 価 格	円
					内消費税相当額	円	

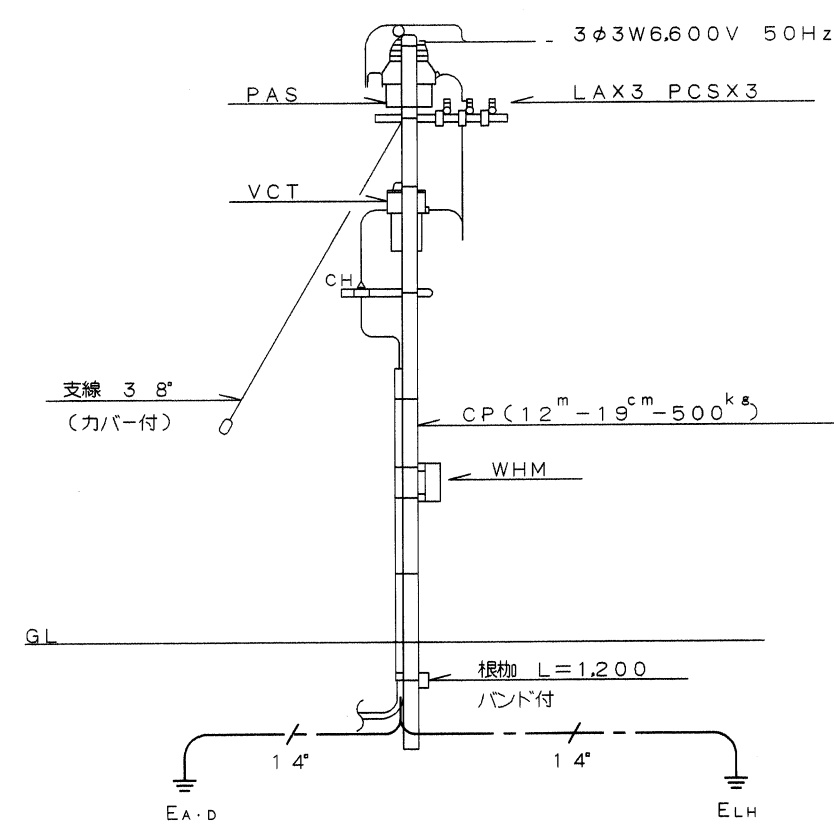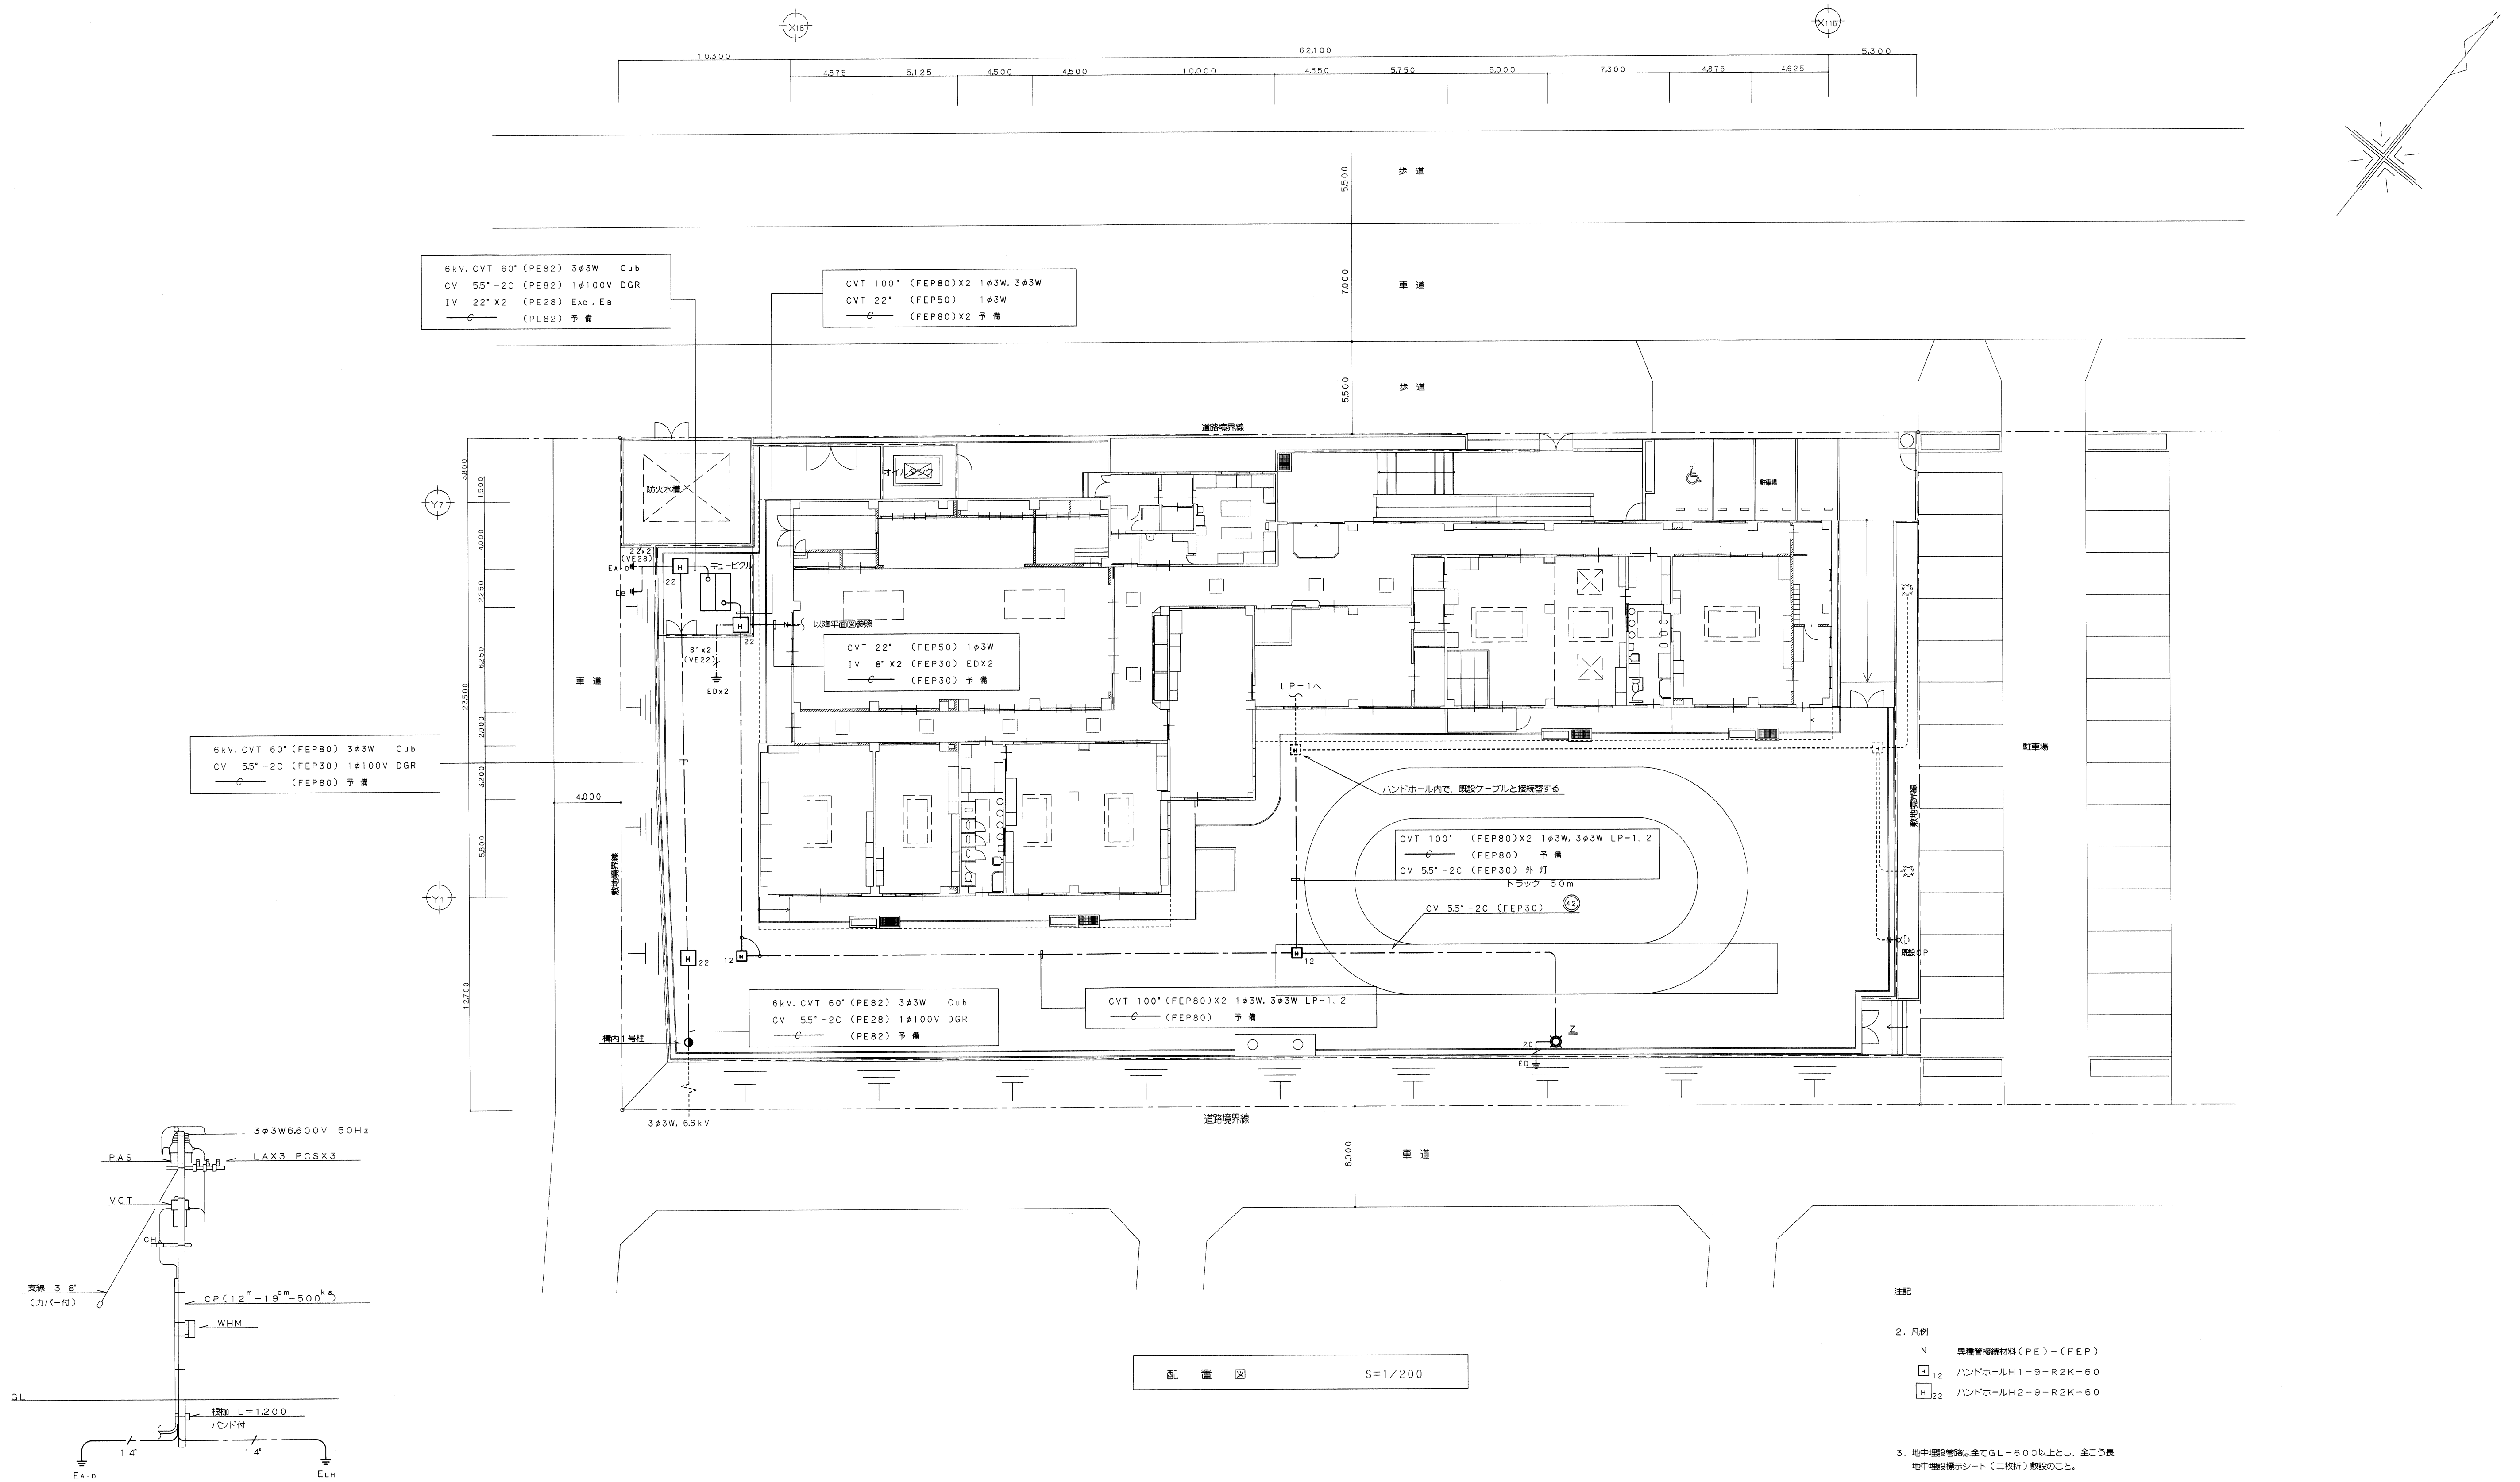

構内1号柱参考装柱図
NO SCALE

配 置 図 S=1/200

注記

2. 凡例

- N 異種管接続材料 (PE)-(FEP)
- H₁₂ ハンドホル H1-9-R2K-60
- H₂₂ ハンドホル H2-9-R2K-60

3. 地中埋設管路は全てGL-600以上とし、全こう長
地中埋設標示シート (二枚折) 敷設のこと。

