


案内図

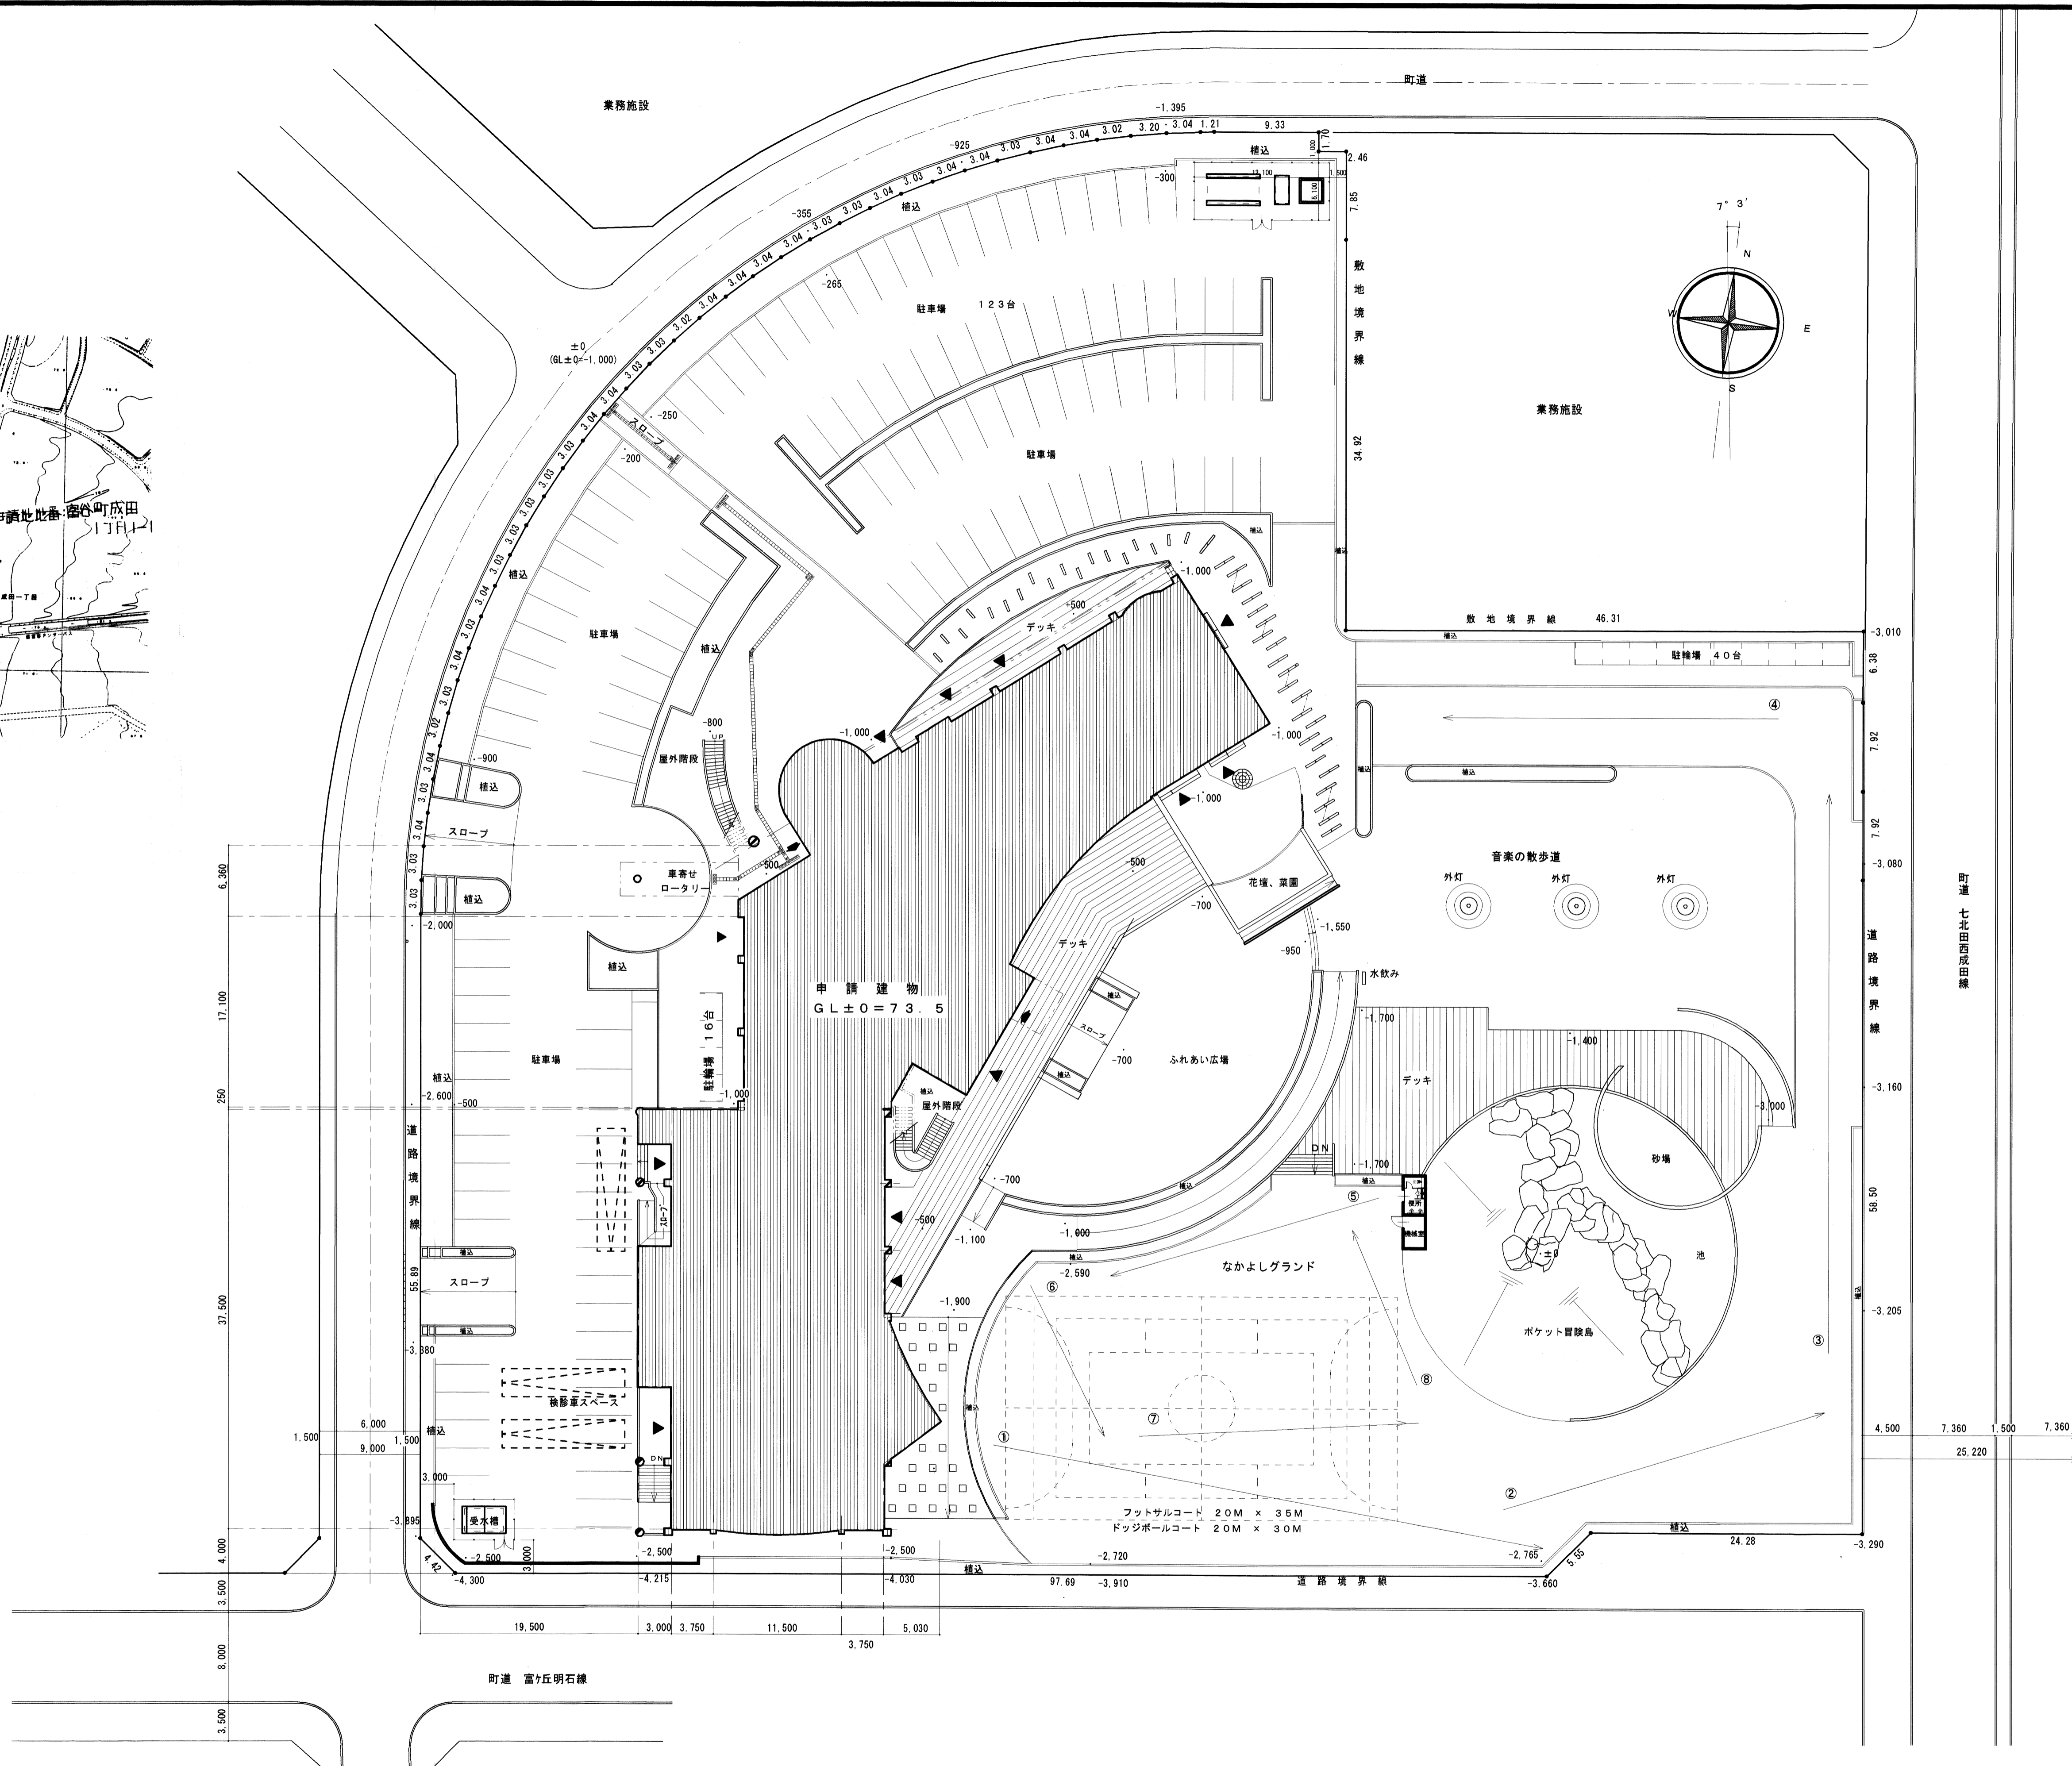

株式会社 盛総合設計

代表取締役 栗原 憲昭
 宮城県仙台市青葉区上杉三丁目3-16 〒980-0011
 TEL (代表) 022-222-6887 FAX 022-224-2397
 事務所登録 宮城県 第98210245号

訂正

発行

2002. 10.

図

認

印

書

平成13年度(仮称)成田公民館建設工事(建築本体)

案内図、配置図

一級建築士登録 栗原 憲昭 区分 第101316号

縮尺 1/300

図番 A-4

種

書

成田公民館