


案内図

記号	名称	寸法×深さ	仕様	地盤高	備考
1	公設樹	900φ x 2880H		-1710	既設地上
2	インパート樹	" x 2585H	MHD	-1400	
3	"	" x 1595H	"	-1090	
4	"	" x 1735H	"	-750	
5	"	" x 1780H	"	-415	
6	"	" x 1990H	化粧蓋	-275	
7	"	" x 2010H	"	+5	
8	"	" x 2030H	"	+85	
9	"	" x 2025H	"	+150	
10	トラップ樹	600φ x 1300H (250)	"	+360	
11	ため樹	" x 985H (150)	"	+400	
12	インパート樹	900φ x 1945H	MHD	+280	
13	"	" x 1750H	化粧蓋	+245	
14	"	600φ x 1270H	"	+45	
15	小口径樹	200φ x 960H	MHB	+15	
16	"	" x 740H	"	-35	
17	"	" x 570H	"	-85	
18	インパート樹	600φ x 690H	化粧蓋	+40	
19	公設樹	900φ x 1195H		-2085	既設地上
20	"	600φ x 1170H	化粧蓋	-1815	
21	"	900φ x 1280H	"	-1475	
22	"	" x 1740H	"	-745	
23	"	" x 1650H	"	-550	
24	"	" x 1315H	"	+215	
25	"	600φ x 930H	"	+265	
26	小口径樹	200φ x 740H	MHB	-1515	
27	"	" x 640H	"	-1612	
28	"	" x 600H	"	-1632	
29	"	" x 580H	"	-1645	
30	インパート樹	600φ x 1355H	化粧蓋	+100	

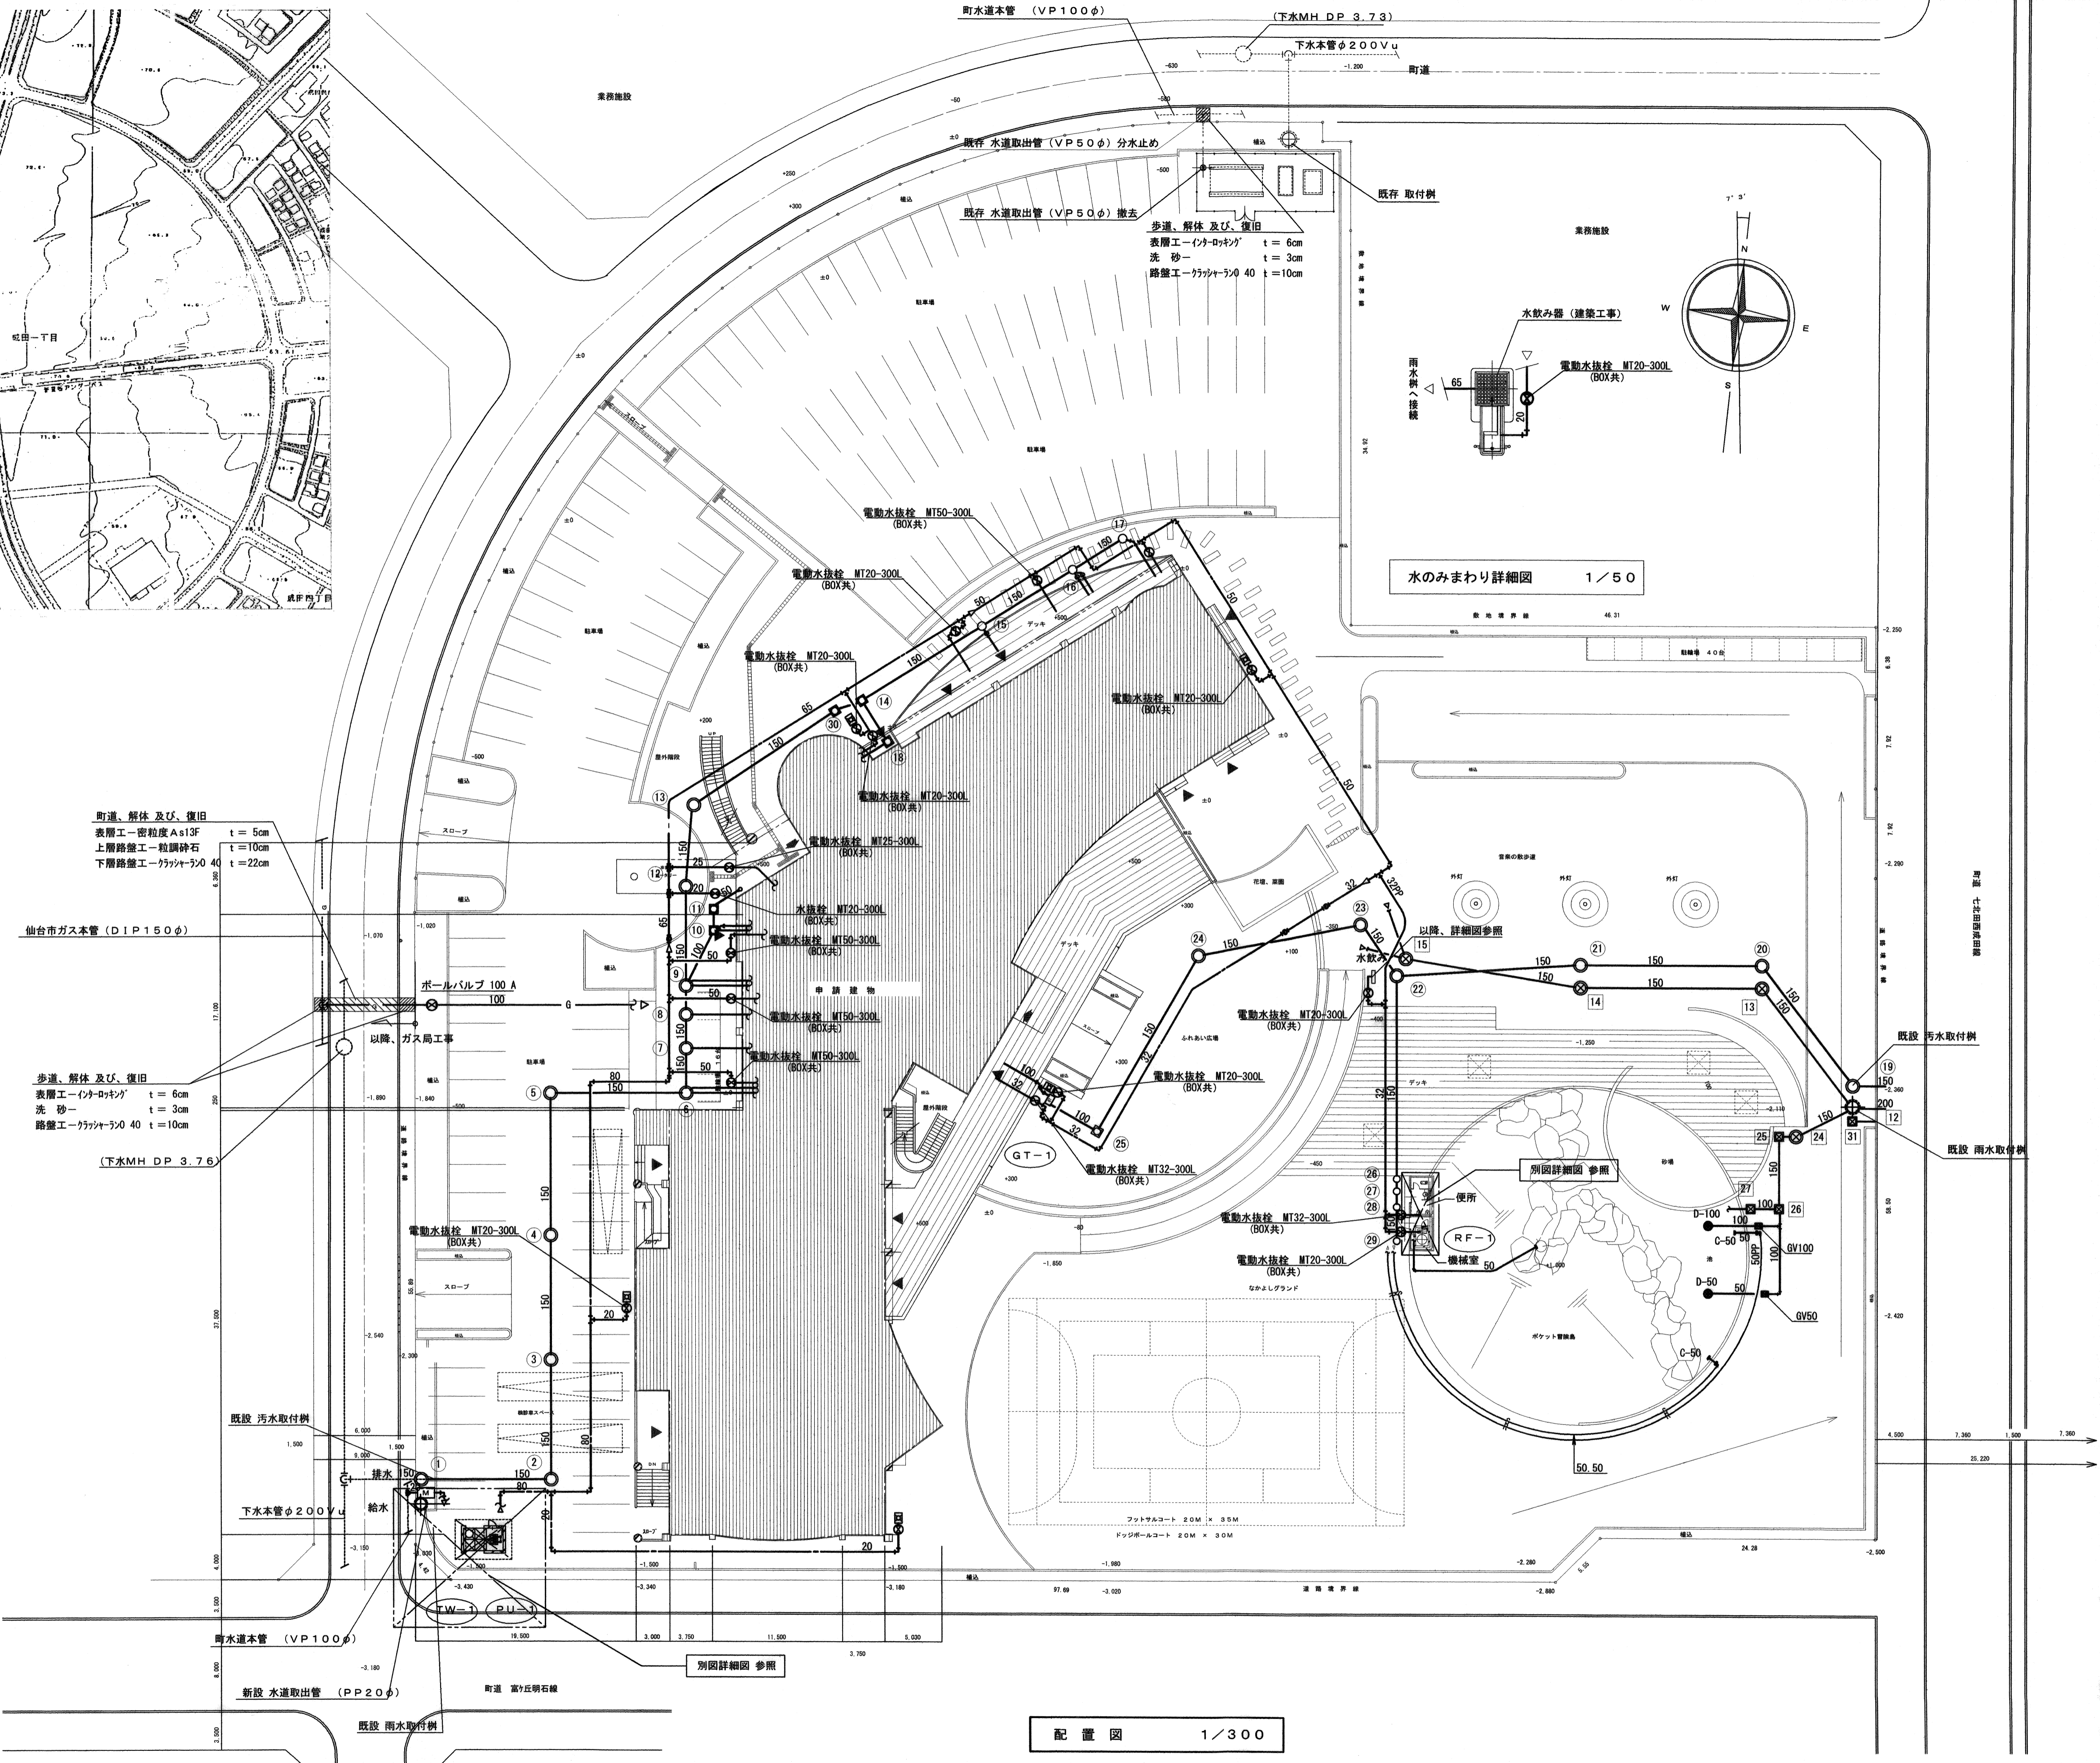

水のみまわり詳細図 1/50

配置図 1/300



株式会社 盛総合設計

代表取締役 栗原憲昭
 宮城県仙台市青葉区上杉三丁目3-16 〒980-0011
 TEL (代表) 022-222-6887 FAX 022-224-2397
 事務所登録 宮城県 第98210245号

訂正	
発行	2002. 10.

実施	平成13年度(仮称)成田公民館建設工事(機械設備)	図番	M-03
内容	案内図、配置図、汚水樹リスト	設計	
資格	一級建築士登録 栗原憲昭 第101316号	縮尺	1/300